




IMPLANTAÇÃO | ESCOLA MUNICIPAL DR. JOSÉ PINTO ROSAS  
ESCALA 1/250

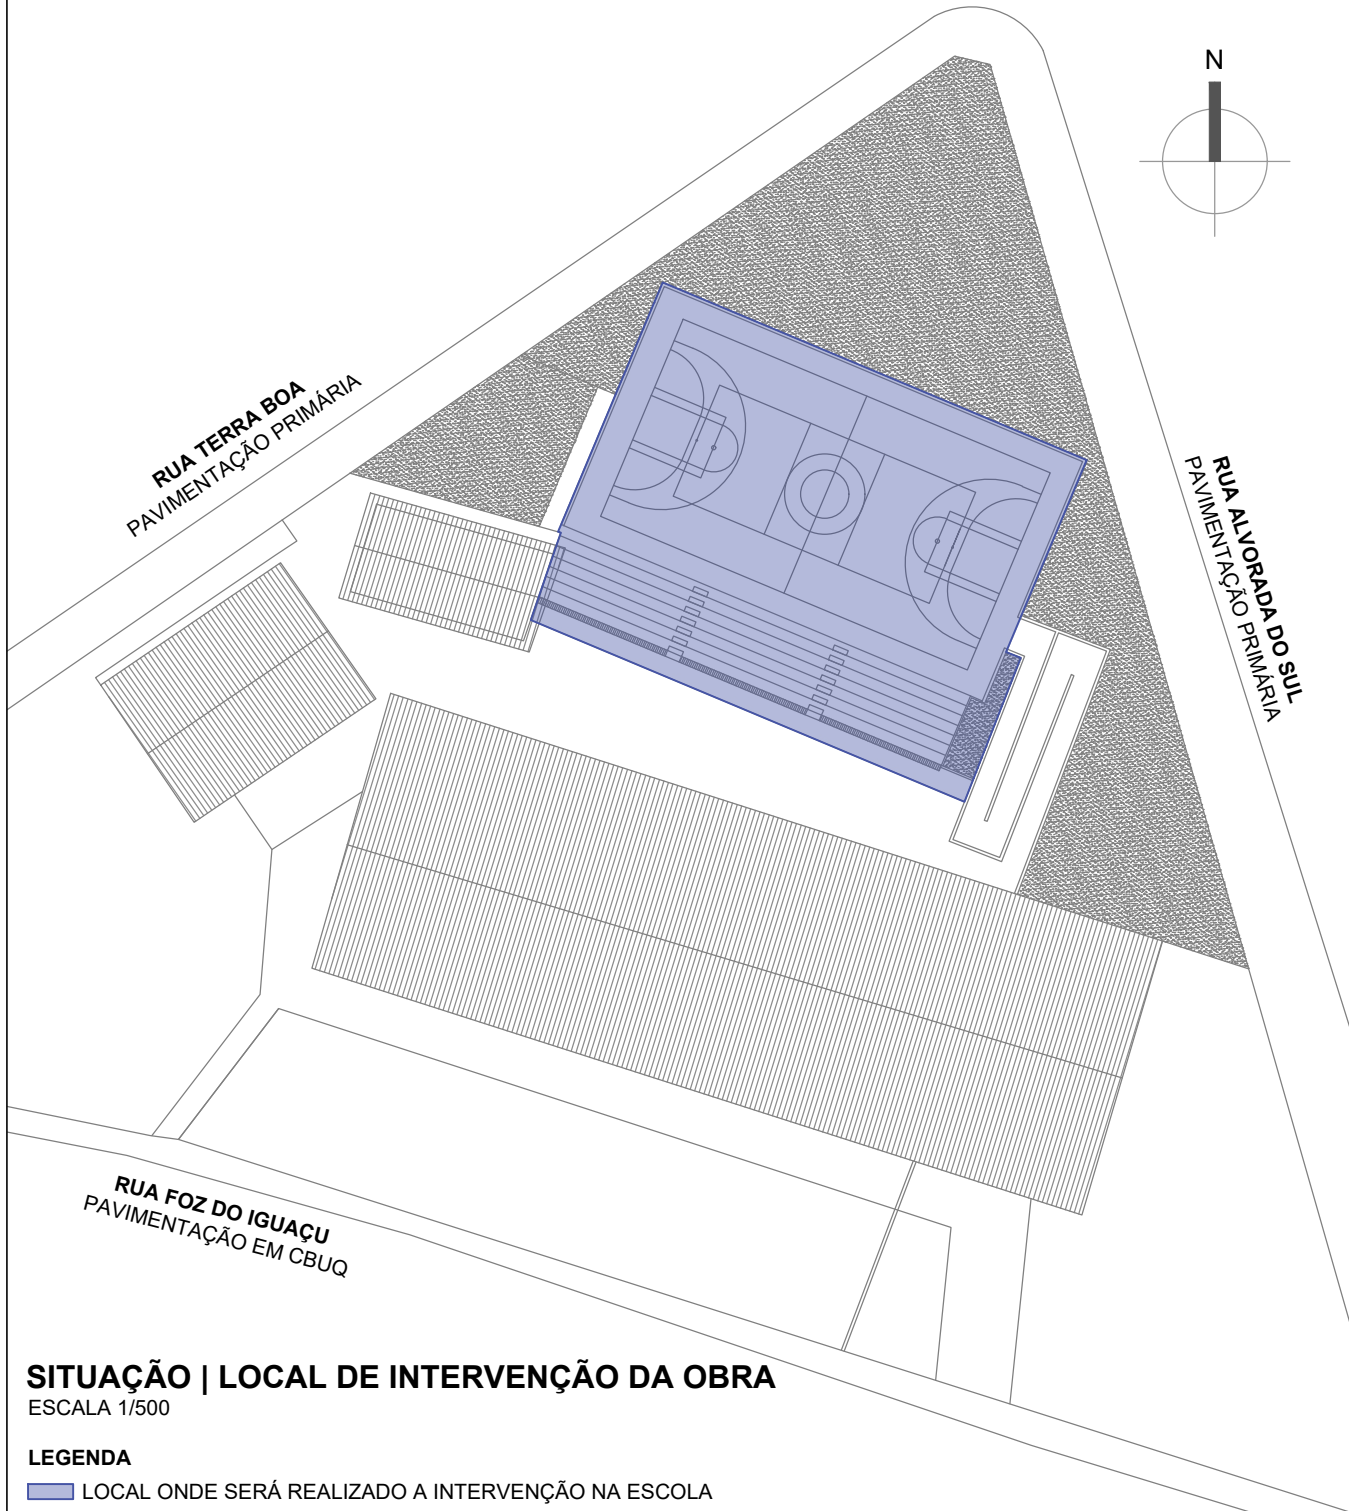

SITUAÇÃO | LOCAL DE INTERVENÇÃO DA OBRA  
ESCALA 1/500

LEGENDA  
LOCAL ONDE SERÁ REALIZADO A INTERVENÇÃO NA ESCOLA