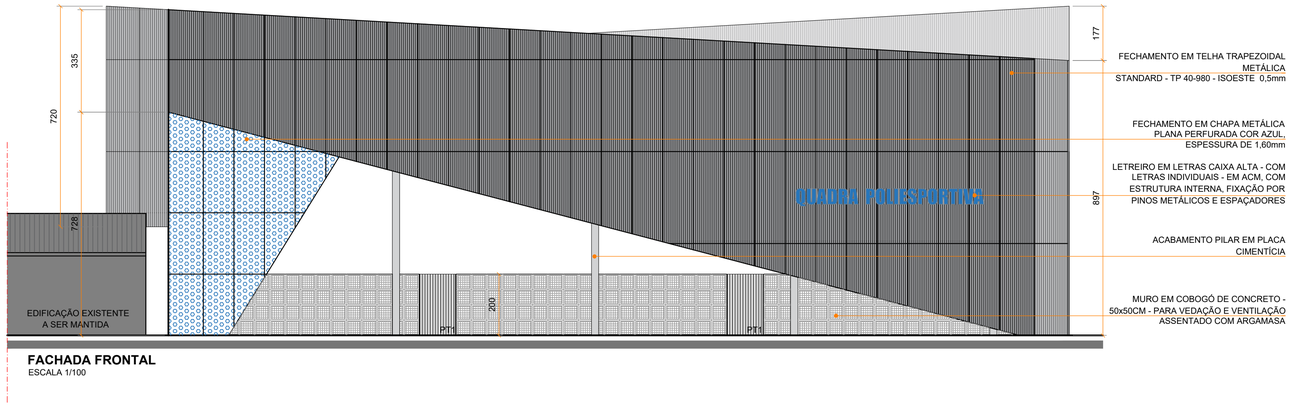

FACHADA FRONTAL
ESCALA 1/100

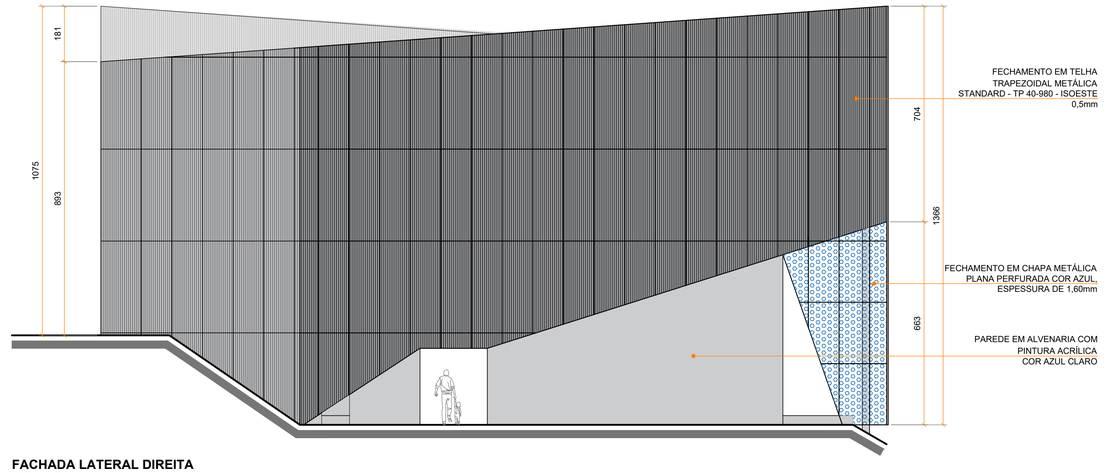

FACHADA LATERAL DIREITA
ESCALA 1/100

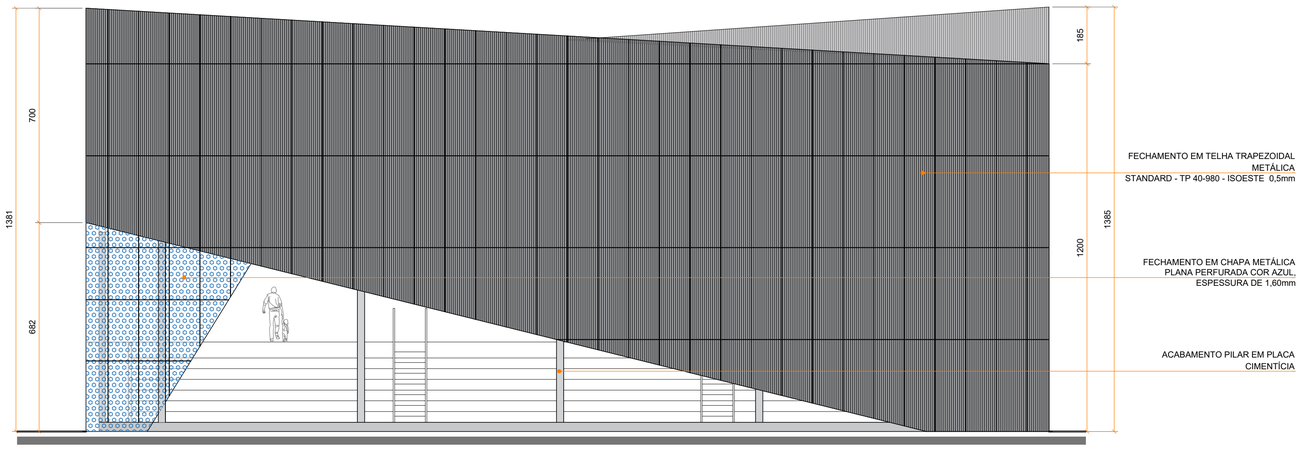

FACHADA POSTERIOR
ESCALA 1/100

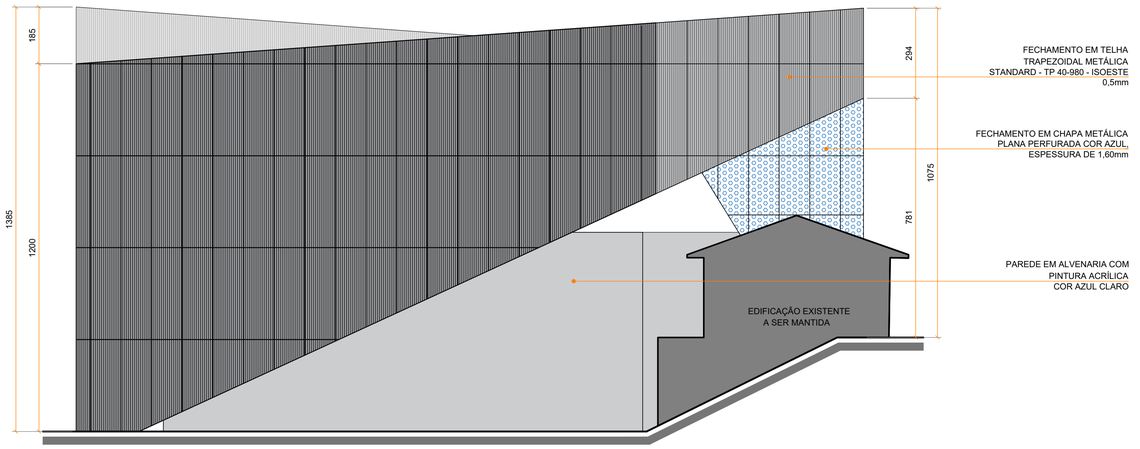

FACHADA LATERAL ESQUERDA
ESCALA 1/100

IPLAN - INSTITUTO DE PESQUISA E PLANEJAMENTO URBANO DE PONTA GROSSA

OBRA: COBERTURA PADRÃO - QUADRA ESCOLAR PG - ESCOLA DR. JOSÉ PINTO ROSAS
ESCALA: INDICADA
NRT PROJETO: 16455517
DATA: JANEIRO/26
ART/RRT EXECUÇÃO: -
PROJETO: ARQUITETÔNICO
CONTEÚDO: ELEVAÇÃO FRONTAL / ELEVAÇÃO POSTERIOR / ELEVAÇÃO LATERAL ESQUERDA / ELEVAÇÃO LATERAL DIREITA

gov.br Documento assinado digitalmente
JULIANNA PEDROSO MENDES
Data: 22/01/2026 09:09:19-0300
Verifique em https://validar.iti.gov.br

JULIANNA PEDROSO MENDES
CAU:A67.940-4

04 /07

A1 - 841x594mm

DIREITOS AUTORAIS RESERVADOS. REPRODUÇÕES E ALTERAÇÕES CONTACTAR O AUTOR DO PROJETO - LEI FEDERAL Nº 5.988 DE 14/12/03