



PLANTA ILUMINAÇÃO | PROJETO PADRÃO COBERTURA DE QUADRA ESCOLAR
ESCALA 1/100

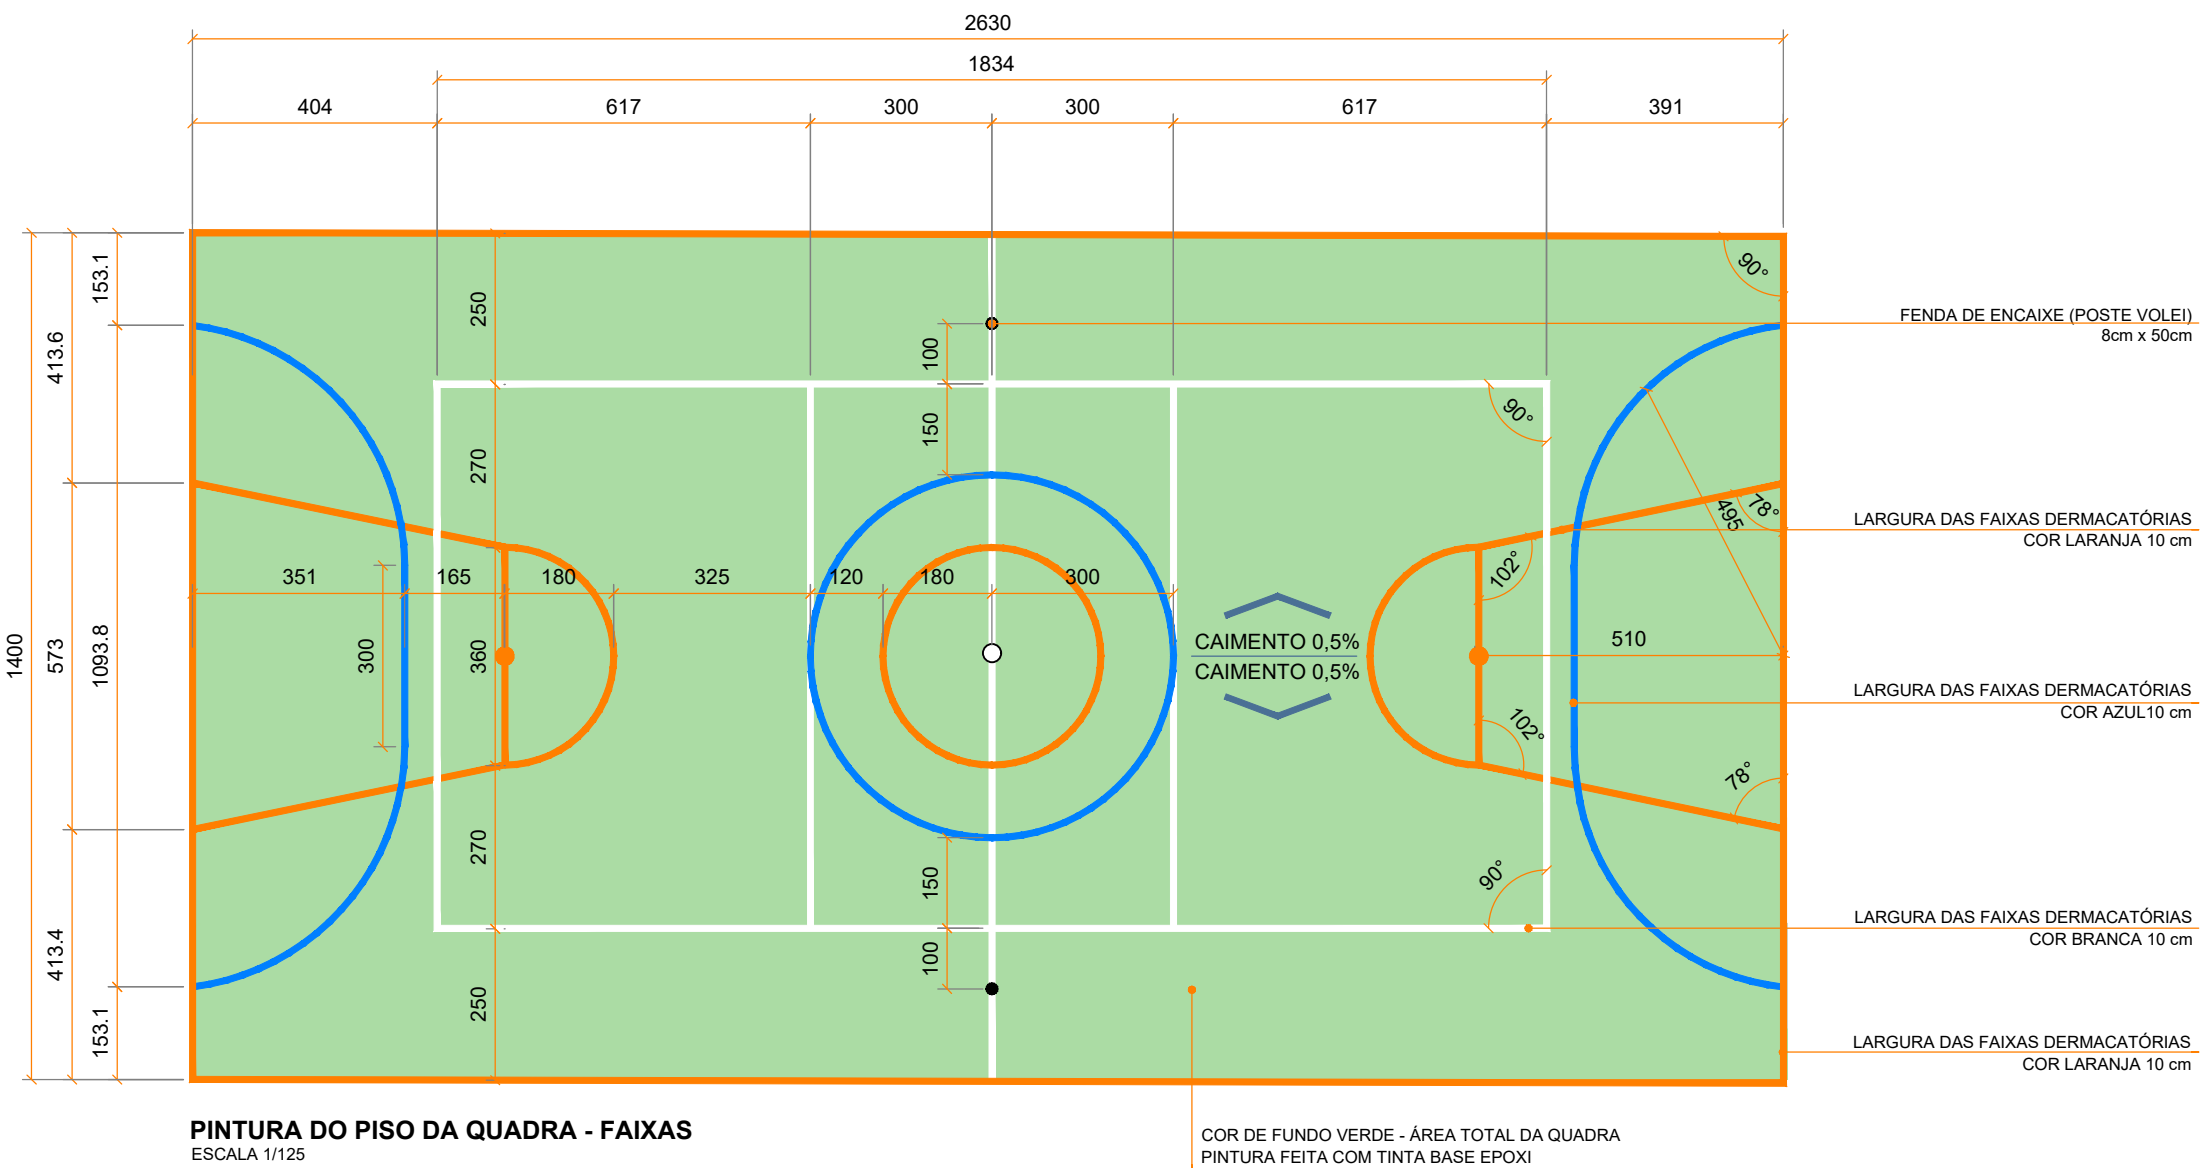


PINTURA DO PISO DA QUADRA - FAIXAS
ESCALA 1/25

- LEGENDA | REFERÊNCIA CORES PADRÃO
- AZUL - PANTONE 300 C
 - BRANCO - PANTONE WHITE
 - LARANJA - PANTONE 165 C
 - VERDE - PANTONE 348 C

COR DE FUNDO VERDE - ÁREA TOTAL DA QUADRA
PINTURA FEITA COM TINTA BASE EPOXI

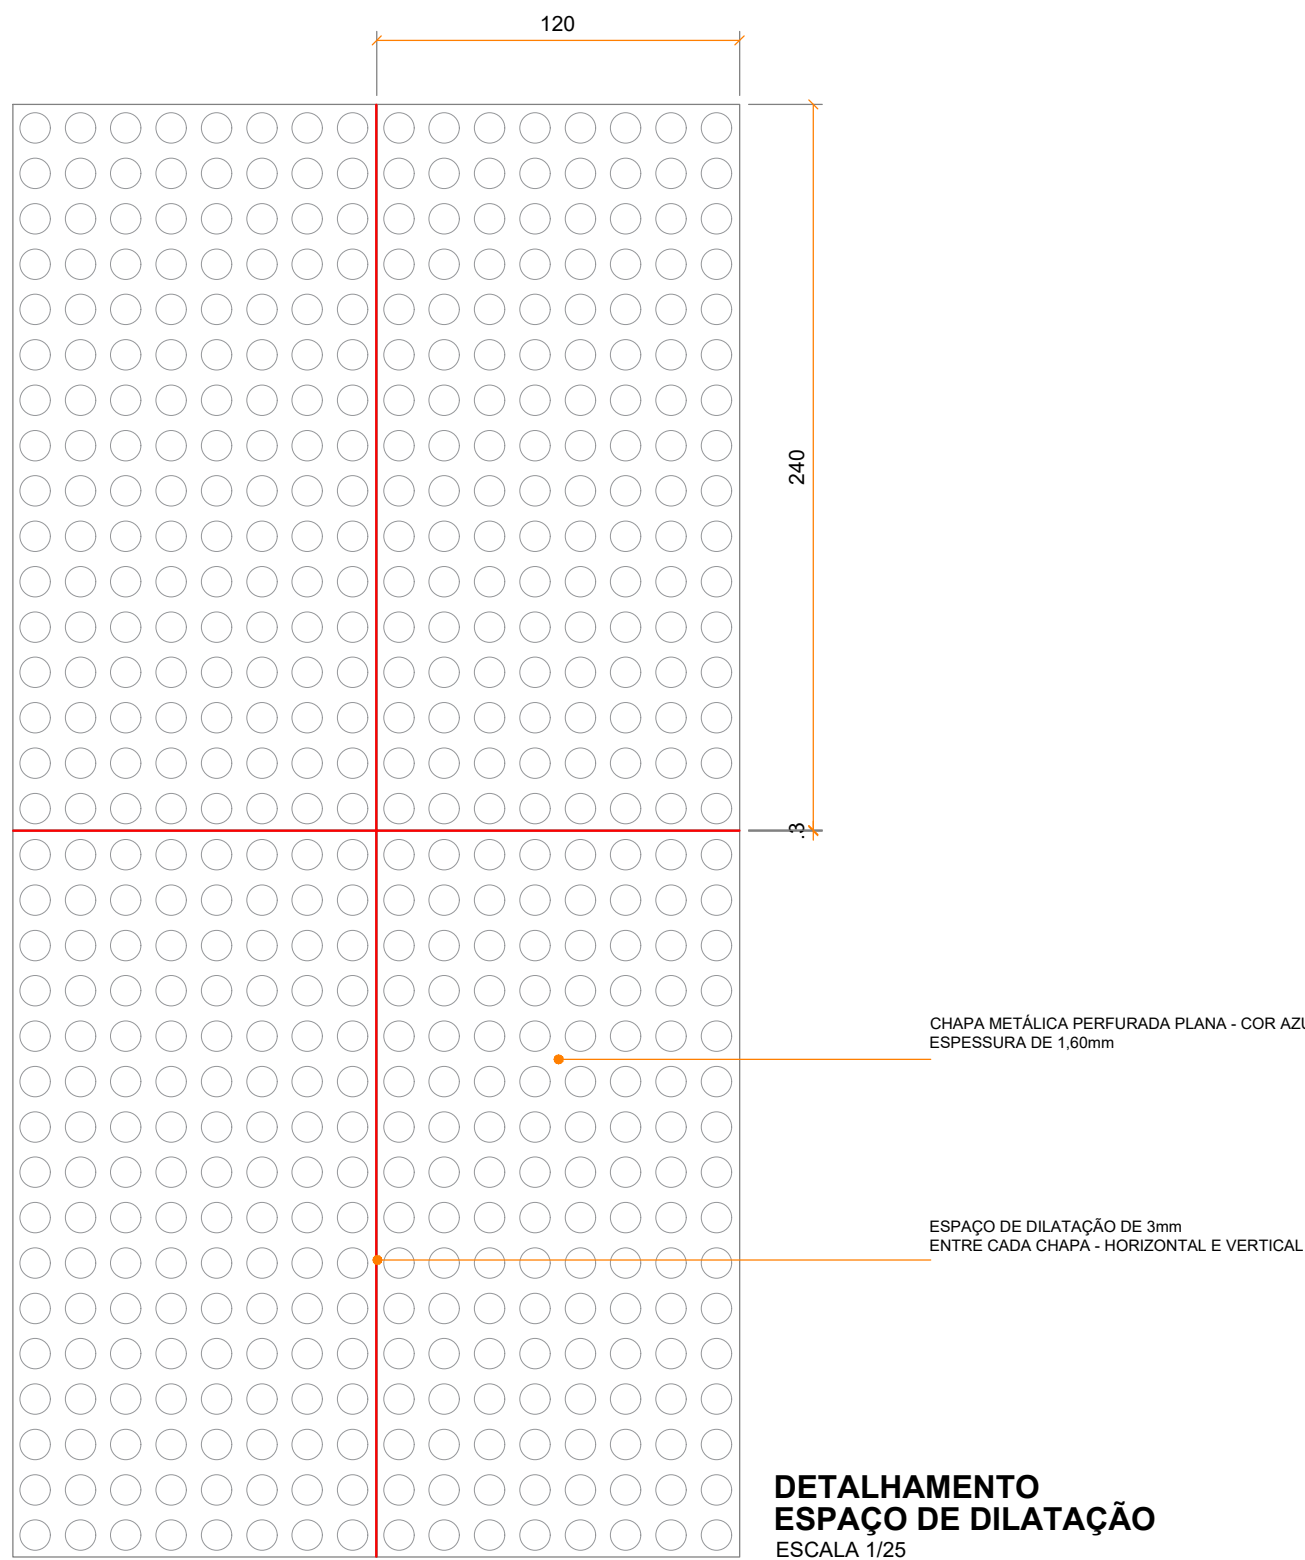

DETALHAMENTO
ESPAÇO DE DILATAÇÃO
ESCALA 1/25

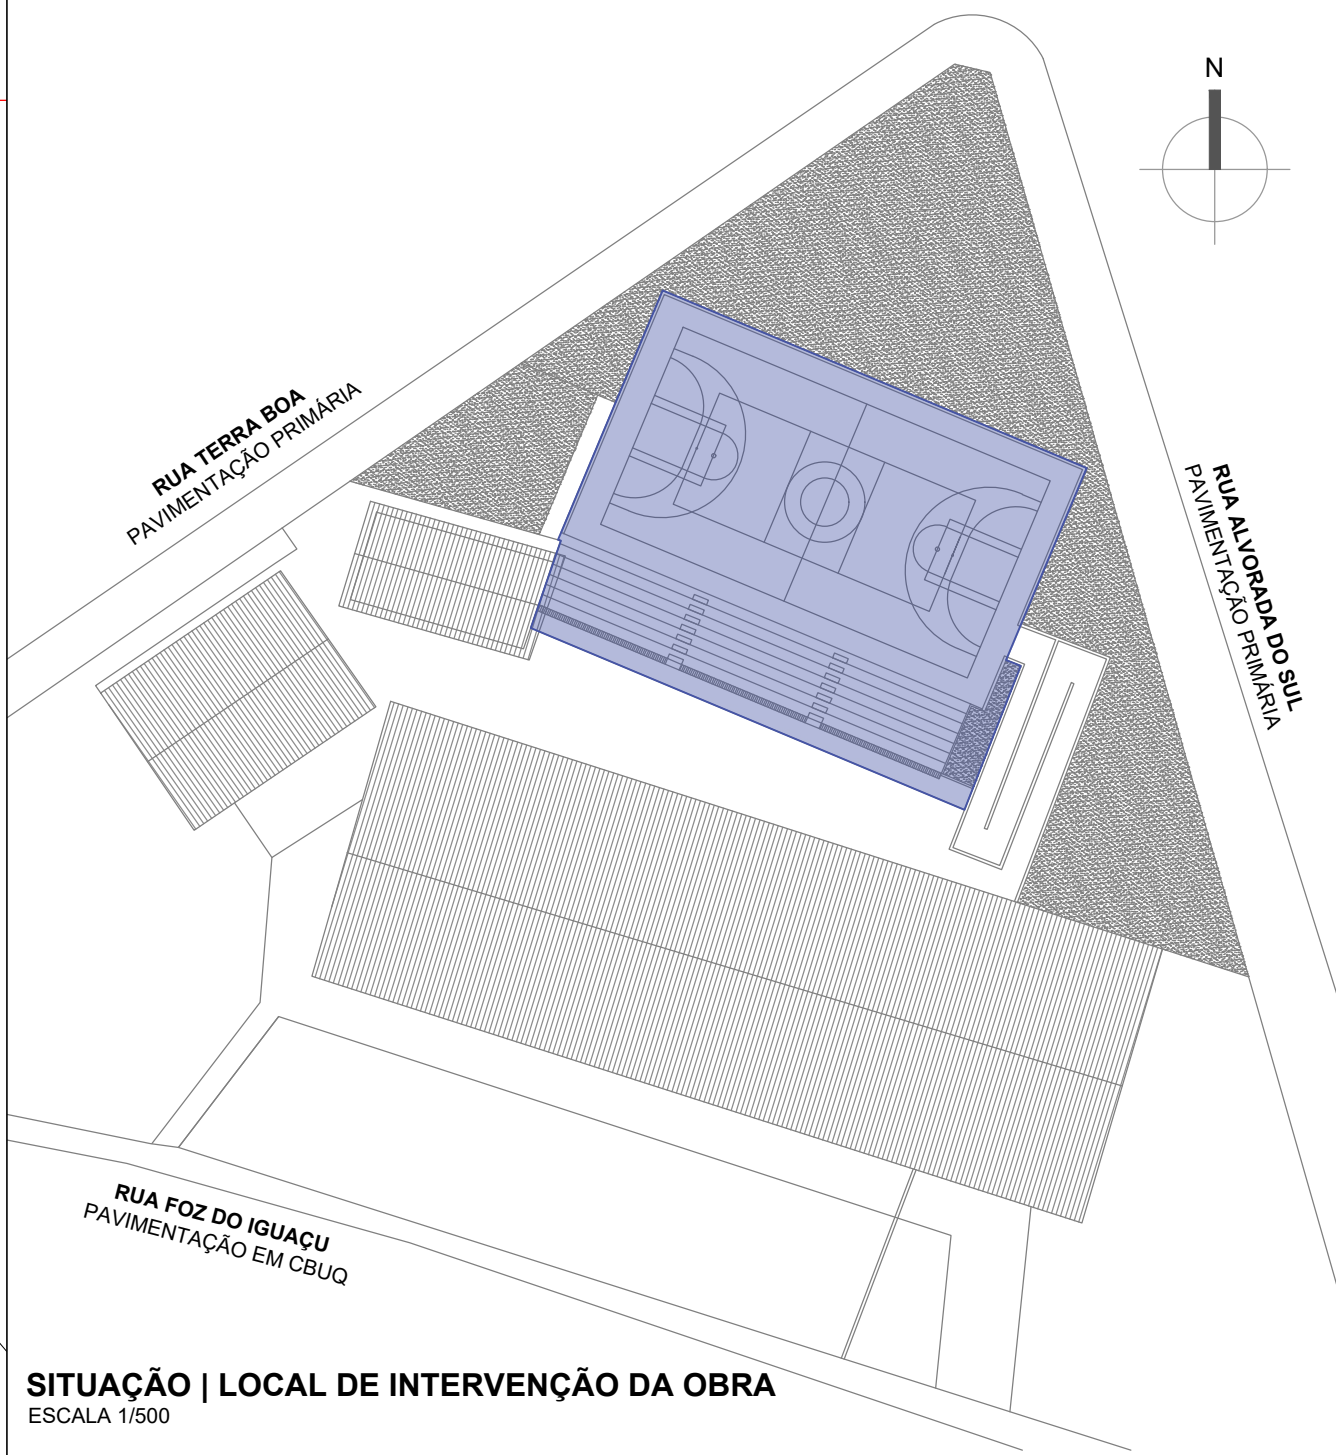


SITUAÇÃO | LOCAL DE INTERVENÇÃO DA OBRA
ESCALA 1/500


LEGENDA | PLANTA DE ILUMINAÇÃO

REFLETOR LED SLIM 200W, BRANCO FRIO REF. ILUMINAÇÃO
FIXADO À 7,00m DO PISO ACABADO


QUADRO GERAL DE DISTRIBUIÇÃO
QDG DE SOBREPOR

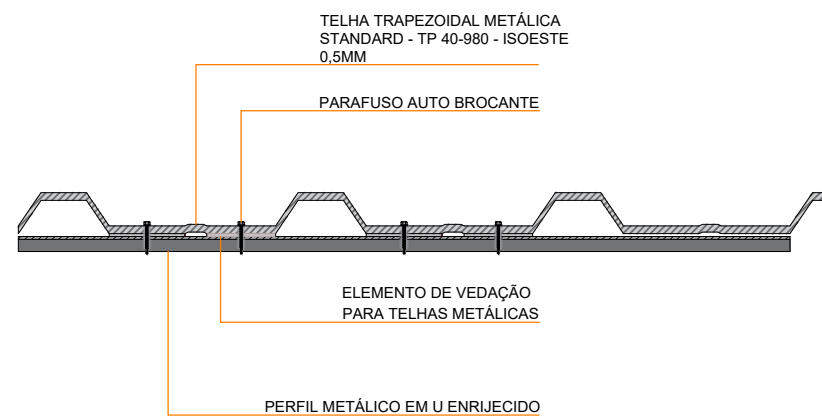

DETALHAMENTO FIXAÇÃO TELHA TRAPEZOIDAL
ESCALA 1/5

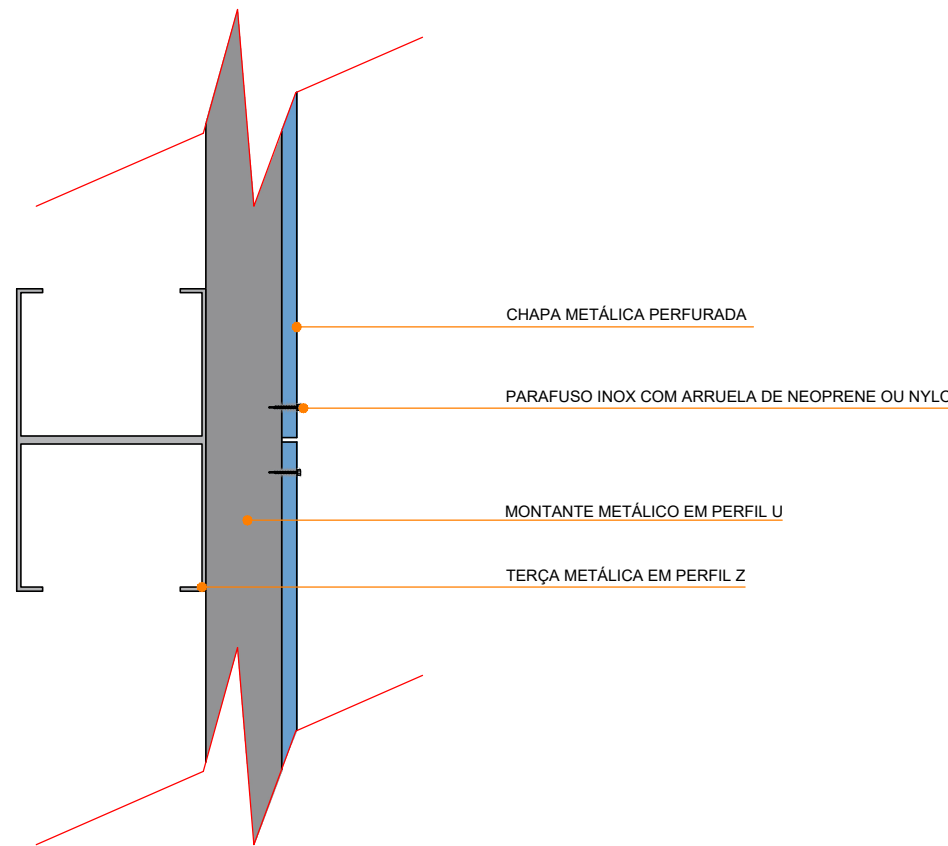

DETALHAMENTO DE FIXAÇÃO | CHAPAS METÁLICAS PERFURADAS
ESCALA 1/5

 INSTITUTO DE PESQUISA E PLANEJAMENTO URBANO DE PONTA GROSSA	IPLAN - INSTITUTO DE PESQUISA E PLANEJAMENTO URBANO DE PONTA GROSSA		
	OBRA	INDICADA	SET PROJETO
PROJETO	COBERTURA PADRÃO - QUADRA ESCOLAR PG - ESCOLA DR. JOSÉ PINTO ROSAS	JANEIRO/26	16455517
	AUTOR DO PROJETO		
CONTÉUDO		JULIANNA PEDROSO MENDES CAU-A67.940-4	
PLANTA DE ILUMINAÇÃO / PLANTA PINTURA DO PISO E FAIXAS DETALHES DO FECHAMENTO		05 /07	