
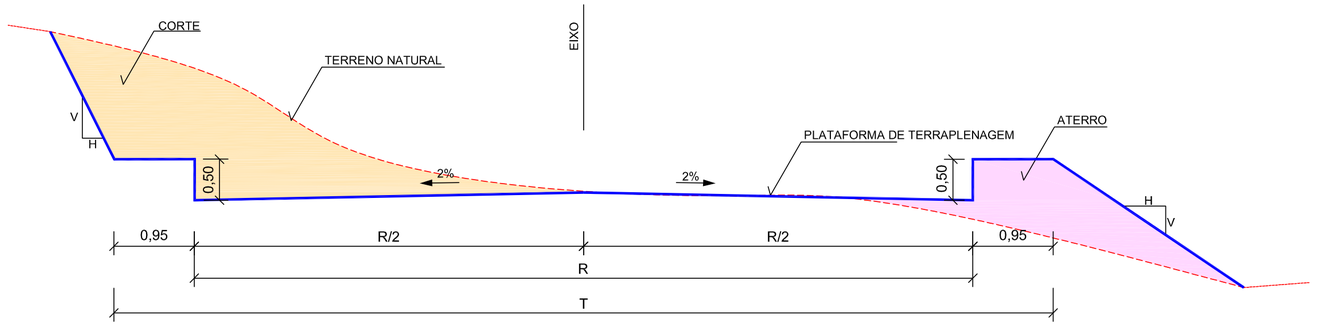


	EM SOLO		EM ROCHA	
	CORTE	ATERRO	CORTE	ATERRO
HORIZONTAL	1,00	1,50	1,00	1,50
VERTICAL	1,00	1,00	4,00	1,00

ITEM	Rua	R (m)	R/2 (m)	T (m)
01	Rua João G. Pugslei	9,10	4,55	12,10
02	Rua Arthur Rickli	10,10	5,05	13,10
03	Rua Diogo Taques	9,10	4,55	12,10
04	Rua Irene Moleta Bobato	8,6	4,30	11,60

SEÇÃO TÍPICA DE TERRAPLENAGEM
ESCALA 1:50

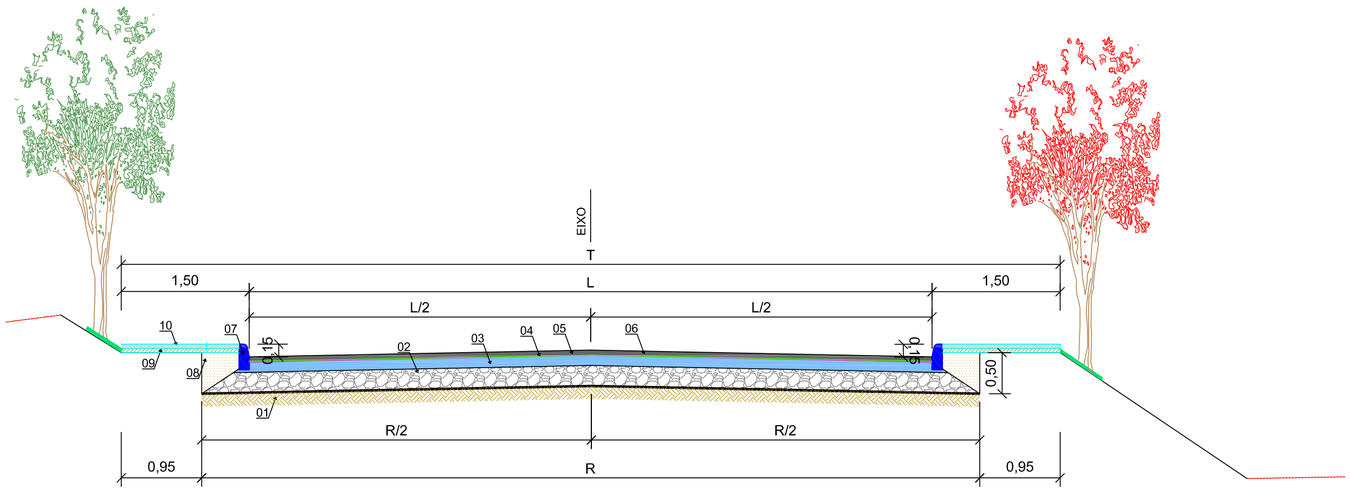

ITEM	Rua	L (m)	L/2 (m)	R (m)	R/2 (m)	T (m)
01	Rua João G. Pugslei	8,00	4,00	9,10	4,55	12,10
02	Rua Arthur Rickli	9,00	4,50	10,10	5,05	13,10
03	Rua Diogo Taques	8,00	4,00	9,10	4,55	12,10
04	Rua Irene Moleta Bobato	7,5	3,75	8,6	4,30	11,60

ITEM	DESCRIÇÃO	ESPESSURA	ESPECIFICAÇÃO	LEGENDA
01	Sub leito regularizado e compactado	-	DER/PR ES P 01/05	
02	Camada de Macadame Seco	24cm	DER/PR ES P 03/05	
03	Camada de brita graduada	13cm	DER/PR ES P 05/05	
04	Imprimação	-	DER/PR ES P 17/05	
05	Pintura de ligação	-	DER/PR ES P 17/05	
06	Camada de Concreto Asfáltico Usinado à Quente - CAUQ	5cm	DER/PR ES P 21/05	
07	Meio-fio de Concreto (ver detalhe e quadro de quantidades)	-	DER/PR ES OC 13/05	
08	Reaterro compactado	-	-	
09	Colchão de areia	3cm	NBR 15953-2011	
10	calçada de concreto	5cm	NBR 15953-2011	

SEÇÃO TÍPICA DE PAVIMENTAÇÃO
ESCALA 1:50

Alterações/observações:	Data:	Responsável

GEOMÉTRICO

PAVIMENTAÇÃO ASFÁLTICA

local
Ruas do Loteamento
Arthur Rickli - Imbituva - PR

área terreno
-

proprietário

data

matrícula
-

PREFEITURA MUNICIPAL DE IMBITUVA
CNPJ 76.175.892/0001-23

Edenilson José Moleta
engenheiro civil - CREA/Pr 25648

conteúdo
* SEÇÃO TÍPICA DE PAVIMENTAÇÃO
SEÇÃO TÍPICA DE TERRAPLENAGEM

prancha
GEO 05

OS DIREITOS AUTORAIS DESTE PROJETO SÃO RESERVADOS, É PROIBIDO SUA REPRODUÇÃO, MODIF., ALTERAÇÃO E/OU SUA UTILIZAÇÃO INDEVIDA. LEI 5968 Art. 25.

Formato 420x594mm