
PLANTA GERAL DA DRENAGEM
ESCALA 1:1000

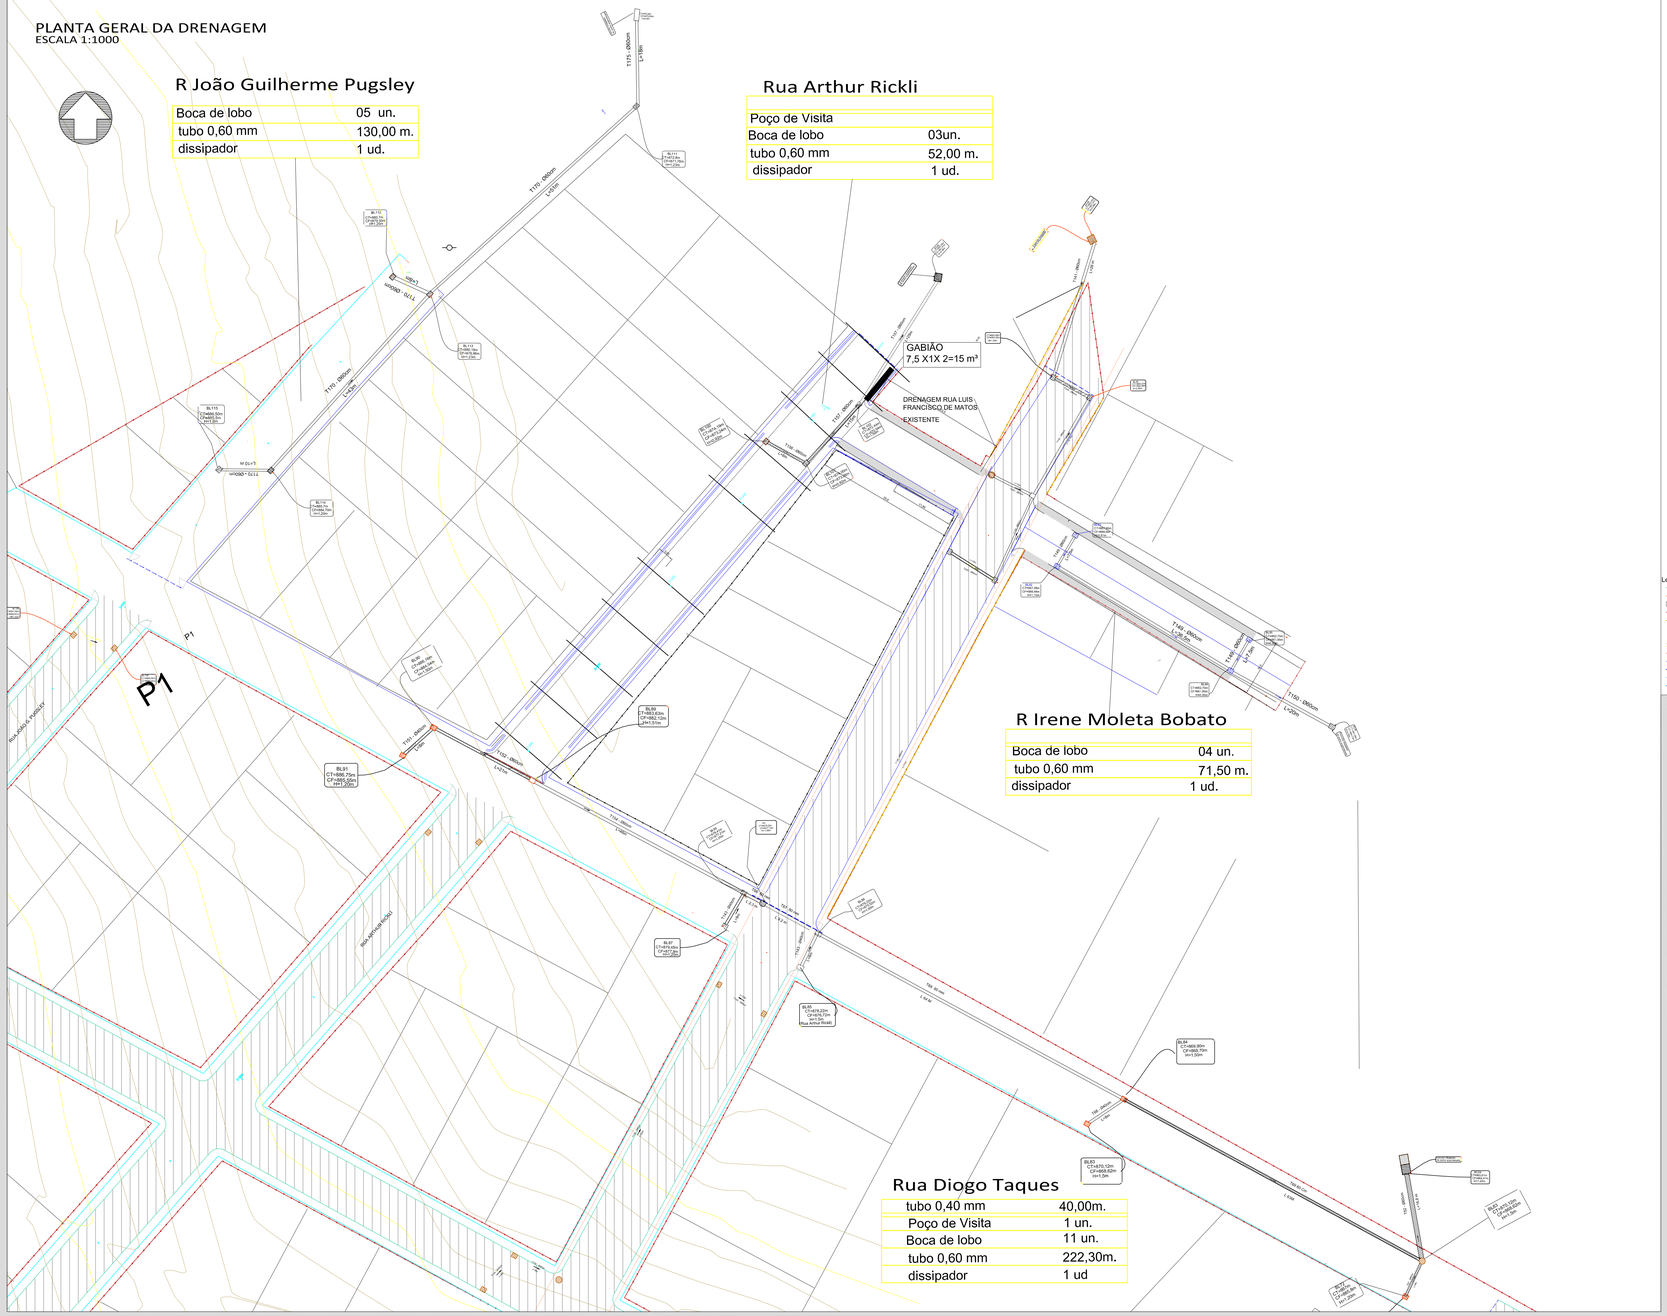

Legenda:

- Meio-fio existente
- Bordo Existente
- Pavimento existente
- Cerca/muro existente
- Cerca remover
- Poste
- Poste à remover
- Curvas de nível (1m)
- Eixo projetado
- Bordo projetado
- Meio-fio projetado
- Bordo projetado em outra rua
- Meio-fio projetado em outra rua
- Pista projetada
- Passeio projetado
- Rampas PNE
- Bueiro existente
- Bueiro existente à remover
- Bueiro projetado
- Boca de lobo projetada
- Caixa de ligação projetada
- Poço de visita projetado
- Boca de bueiro projetada
- Dissipador projetado
- Talude de corte
- Talude de aterro
- Faixas amarelas
- Faixas travessias de pedestres
- Placa de sinalização existente
- Placa sinalização c/ 1 suporte
- Divisas dos lotes
- Bueiro projetado
- Boca de lobo proj. em outra rua
- Caixa ligação proj. em outra rua
- Poço de visita proj. em outra rua
- Boca de bueiro proj. em outra rua
- Dissipador proj. em outra rua
- Boca de lobo existente

Alterações/observações:	Data:	Responsável

As placas existentes serão relocadas pela prefeitura.
As rampas para PNE podem ser relocadas devido à interferência de postes, árvoores e entradas de veículos.
Havendo divergência entre as quantidades das plantas e do orçamento prevalecem as do orçamento.
A posição dos meio-fios rebaixados deve ser verificada na execução dos serviços.
Sistema de coordenadas Sirgas 2000. Para melhor entendimento imprimir este desenho colorido.

PLANTA GERAL DRENAGEM

PAVIMENTAÇÃO ASFÁLTICA

local
Ruas dos Lot. Paraíso, Verdes Campos e Artur Rickli - Imbituva - PR

área terreno
-

proprietário
PREFEITURA MUNICIPAL DE IMBITUVA
CNPJ 76.175.892/0001-23

data

VERSÃO R0

matrícula
-
-

engenheiro civil - CREA/PR 25648 D
EDENILSON JOSE MOLETA

conteúdo
* PLANTA GERAL DA DRENAGEM

prancha
PGD 01

Formato 1100x594mm