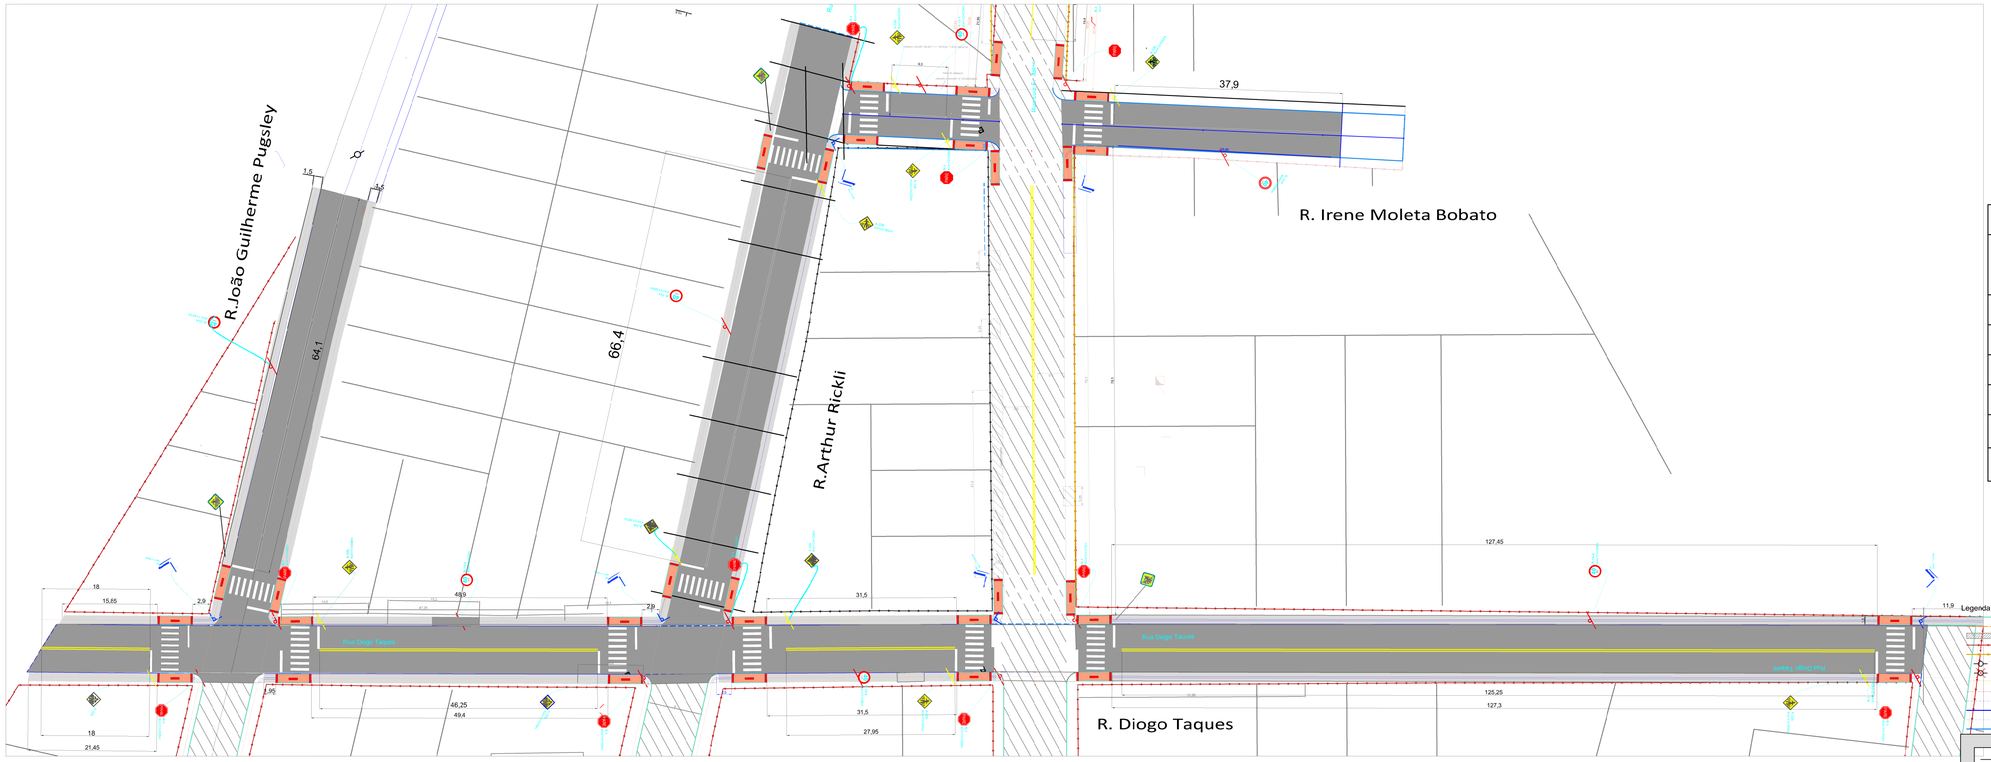


TOTAL			
SINALIZAÇÃO	NOME	QUANT.	ÁREA TOTAL
	PLACA	14	
	FAIXA	13	
	PLACA	10	
	PLACA	7	
	FX CENTRAL		
	nome de rua	5	

Legenda:


- Meio-fio existente
- Bordo Existente
- Pavimento existente
- Cerca/muro existente
- Cerca remover
- Poste
- Poste à remover
- Curvas de nivel (1m)
- Eixo projetado
- Bordo projetado
- Meio-fio projetado
- Bordo projetado em outra rua
- Meio-fio projetado em outra rua
- Pista projetada
- Passeio projetado
- Rampas PNE
- Bueiro existente
- Bueiro existente à remover
- Bueiro projetado
- Boca de lobo projetada
- Caixa de ligação projetada
- Poço de visita projetado
- Boca de bueiro projetada
- Dissipador projetado
- Talude de corte
- Talude de aterro
- Faixas amarelas
- Faixas travessias de pedestres
- Placa de sinalização existente
- Placa sinalização c/ 1 suporte
- Divisas dos lotes
- Bueiro projetado
- Boca de lobo proj. em outra rua
- Caixa ligação proj. em outra rua
- Poço de visita proj. em outra rua
- Boca de bueiro proj. em outra rua
- Dissipador proj. em outra rua
- Boca de lobo existente

Alterações/observações: | Data: | Responsável

As placas existentes serão relocadas pela prefeitura.
As rampas para PNE podem ser relocadas devido a interferência de postes, árvores e entradas de veículos.
Havendo divergência entre as quantidades das plantas e do orçamento prevalecem as do orçamento.
A posição dos meio-fios rebaixados deve ser verificada na execução dos serviços.
Sistema de coordenadas Sirgas 2000. Para melhor entendimento imprimir este desenho colorido.

PROJETO DE SINALIZAÇÃO E OBRAS COMPLEMENTARES
ESCALA 1:500


RUA DIOGO TAQUES			
SINALIZAÇÃO	NOME	QUANT.	ÁREA TOTAL
	PLACA	7	
	FAIXA	7	74,88 m²
	PLACA	7	
	PLACA	3	
	FX CENTRAL		21,74 m²
	nome de rua	3	

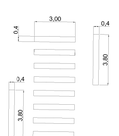

A= 8 X 1,2 +2 X 1,52=12,64 m²

Area total = 7*12,54=88,48 m²


RUA JOÃO GUILHERME PUGSLEY			
SINALIZAÇÃO	NOME	QTDADE	ÁREA TOTAL
	PLACA	1	
	FAIXA	1	12,52 m²
	PLACA		
	PLACA	1	
	FX CENTRAL		6,41 m²

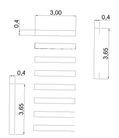

A= 8 X 1,2 +2 X 1,46=12,52 m²

Area total = 1*12,64=12,52 m²


RUA ARTHUR RICKLI			
SINALIZAÇÃO	NOME	QUANT.	ÁREA TOTAL
	PLACA	3	
	FAIXA	2	25,60 m²
	PLACA		
	PLACA	1	
	FX CENTRAL		6,64 m²

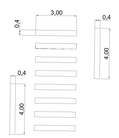

A= 8 X 1,2 +2 X 1,6=12,80 m²

Area total = 2*12,80=25,60 m²

RUA IRENE MOLETA BOBATO			
SINALIZAÇÃO	NOME	QUANT.	ÁREA
	PLACA	3	
	FAIXA	3	33,96 m²
	PLACA	3	
	PLACA	2	
	FX CENTRAL		4,72 m²
	NOME DE RUA		2

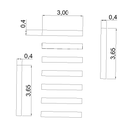

A= 7 X 1,2 +2 X 1,46=11,32 m²

Area total = 3*11,32=33,96 m²

Sinalização


PAVIMENTAÇÃO ASFÁLTICA

loca: LOTEAMENTO Arthur rickli Imbituva - PR
área terreno: -
proprietário: PREFEITURA MUNICIPAL DE IMBITUVA
CNPJ 76.175.892/0001-23
matrícula: - -
data
prancha: SIN1
conteúdo: PROJETO DE SINALIZAÇÃO

Documento assinado digitalmente
gov.br
EDENILSON JOSE MOLETA
Data: 22/05/2026 13:56:14-0300
Verifique em https://validar.iti.gov.br


EDENILSON JOSE MOLETA
engenheiro civil - CREA/PR 25648 D

Formato 1000x594mm

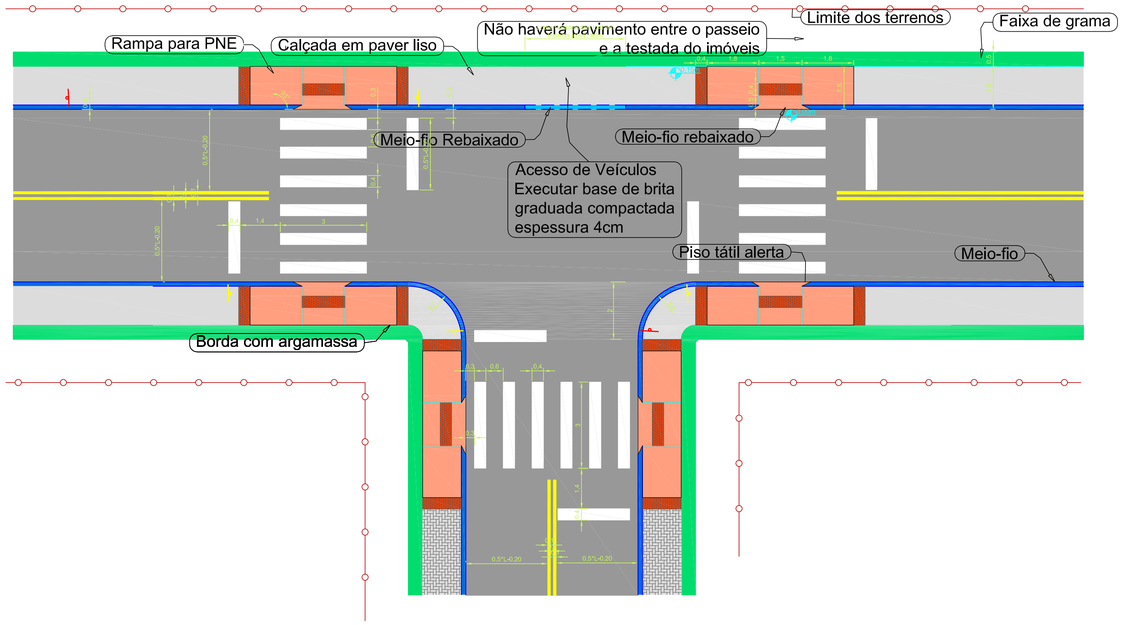



DETALHES DA SINALIZAÇÃO E DOS PASSEIOS
ESCALA 1:50


Detalhe Rampa Acessibilidade - Planta

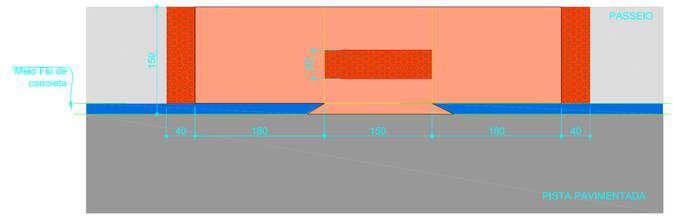

CALÇADA E= 5 CM

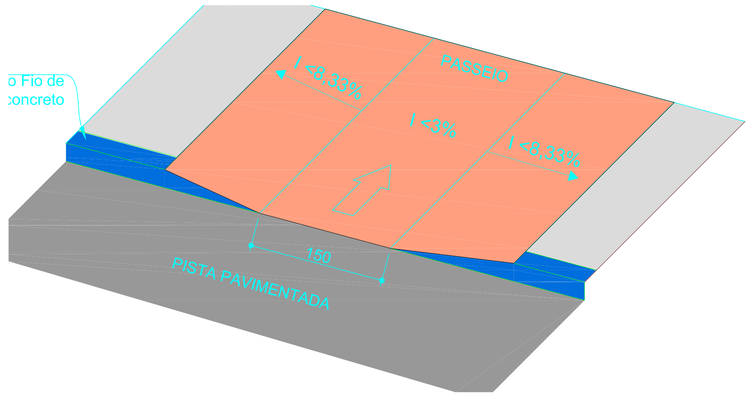

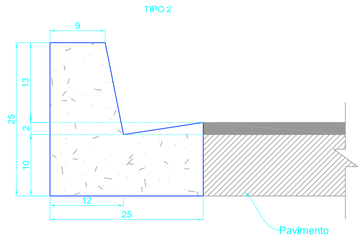


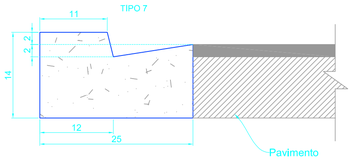

*Medidas em cm


CONSUMOS MÉDIOS (POR METRO DE MEIO-FIO)		
MATERIAIS	2	7
Concreto fck=11MPa (m³)	0,042	0,031
Formas (m²)	0,54	0,310
Escavação em solo-eventual (m³)	0,030	0,030

DETALHE MEIO-FIO DE CONCRETO
SEM ESCALA

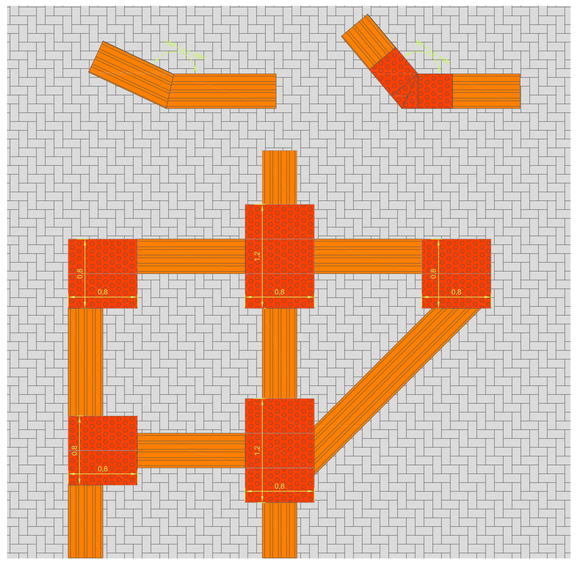

Atender o prescrito na NBR 9050:2015

DETALHE ARRANJO MUDANÇA DE DIREÇÃO
SEM ESCALA

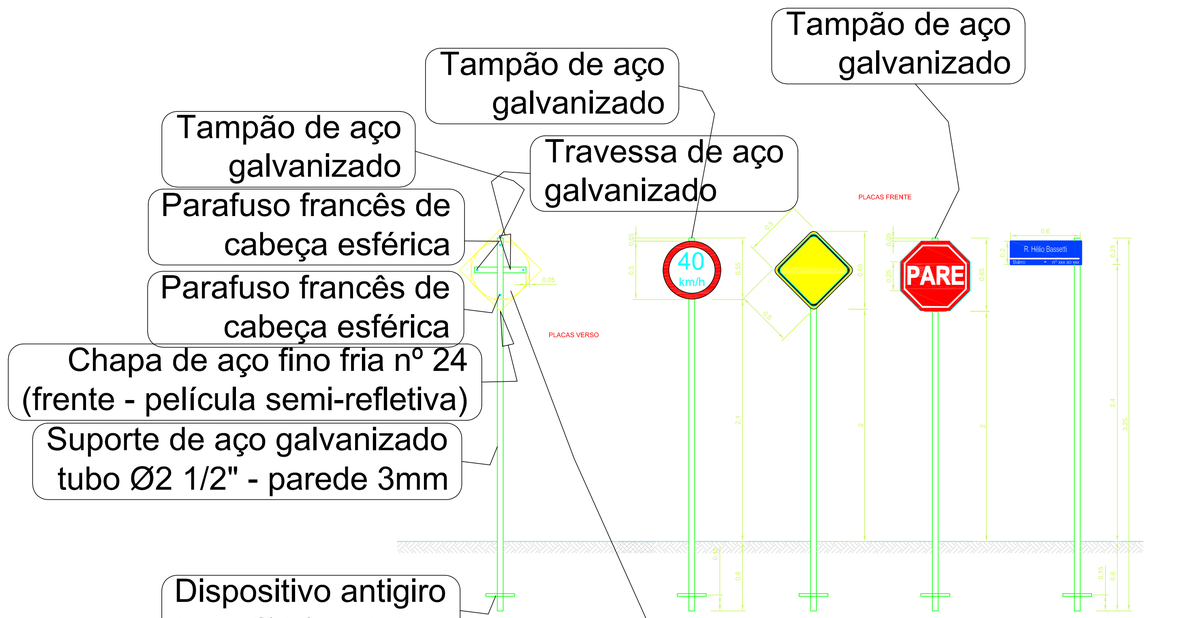

DETALHE DAS PLACAS
ESCALA 1:20

Alterações/observações:	Data:	Responsável

As placas existentes serão relocadas pela prefeitura.
As rampas para PNE podem ser relocadas devido a interferência de postes, árovores e entradas de veículos.
Havendo divergência entre as quantidades das plantas e do orçamento prevalecem as do orçamento.
A posição dos meio-fios rebaixados deve ser verificada na execução dos serviços.
Sistema de coordenadas Sirgas 2000. Para melhor entendimento imprimir este desenho colorido.

SINALIZAÇÃO

PAVIMENTAÇÃO ASFÁLTICA

prancha
SIN 02

local
Ruas do Lot. Artur Rickli - Imbituva - PR

área terreno
-

proprietário
PREFEITURA MUNICIPAL DE IMBITUVA
CNPJ 76.175.892/0001-23

data
20/09/2019

matrícula
-
-

EDENILSON JOSÉ MOLETA
engenheiro civil - CREA/SC 25648/D

Documento assinado digitalmente
gov.br
EDENILSON JOSE MOLETA
Data: 22/05/2026 14:07:02-0300
Verifique em https://validar.iti.gov.br

conteúdo
* DETALHES DA SINALIZAÇÃO

Formato 841x594mm