

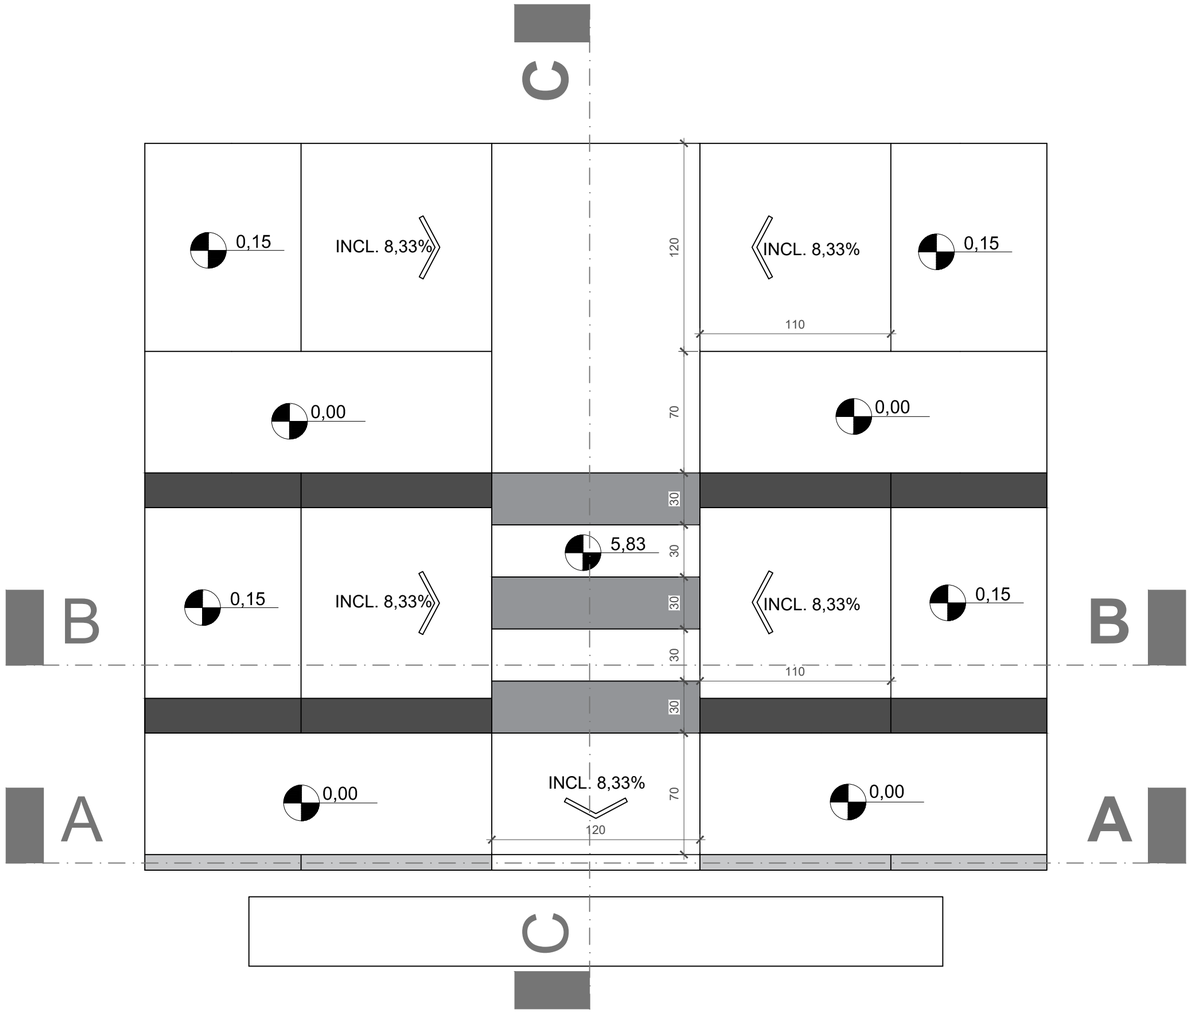



A GUIA DE ACESSO - VISTA SUPERIOR
ESC: 1:25

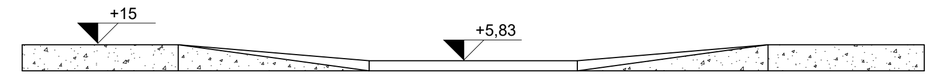


B SEÇÃO AA
ESC: 1:25

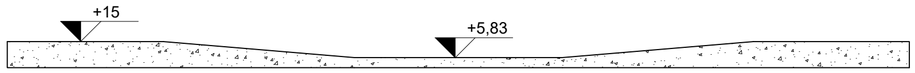

C SEÇÃO BB
ESC: 1:25

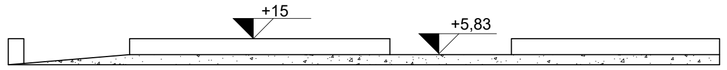

D SEÇÃO CC
ESC: 1:25

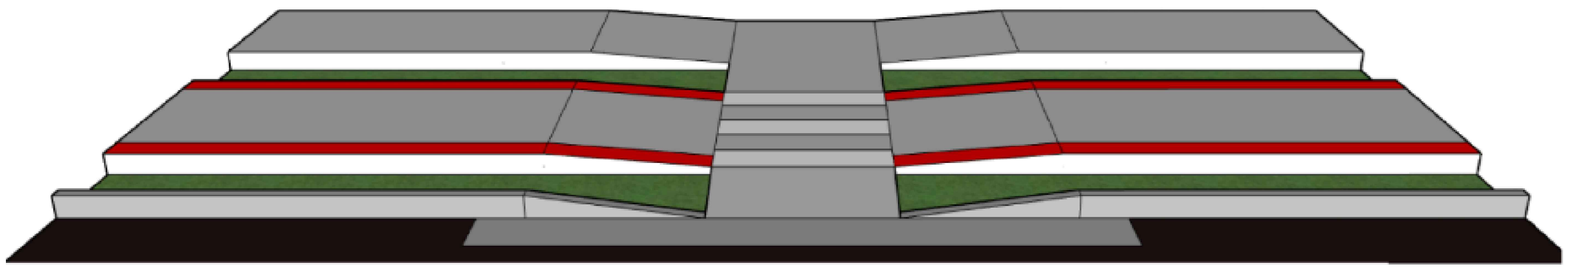

D PERSPECTIVA
SEM ESCALA

PREFEITURA MUNICIPAL DE CÂNDIDO DE ABREU

PROPRIETÁRIO: PREFEITURA DE CÂNDIDO DE ABREU	MUNICÍPIO: CÂNDIDO DE ABREU
OBRA: CICLOVIA COM PISTA DE CAMINHADA	ÁREA A CONSTRUIR: 2.718,83 m²
LOCAL: LOTEAMENTO PARAÍSO DAS SERRAS - RUA NELSON KOZIEL	TIPOLOGIA: INFRAESTRUTURA URBANA - CICLOVIA
AUTOR: ENG CIVIL. WILLIAN RAFAEL KINDZIERA - CREA: 185510/D	PRANCHA: 5/5
WILLIAN RAFAEL KINDZIERA:10451391900 Assinado de forma digital por WILLIAN RAFAEL KINDZIERA:10451391900 Dados: 2026.04.10 15:44:36 -03'00'	
RESPONSÁVEL EXECUÇÃO:	