


IMPLANTAÇÃO ARVORES - ESCALA 1/550

Nota:
As mudas de ipê-amarelo-da-caatinga serão plantadas centralizadas nas manilhas de concreto Ø50 cm, preenchidas com 70% solo local e 30% substrato orgânico, sobre camada drenante de brita nº1. Cada muda será tutorada com estaca de bambu lateral, amarração flexível, garantindo estabilidade inicial e correto desenvolvimento radicular. Distância entre mudas: 10 metros.

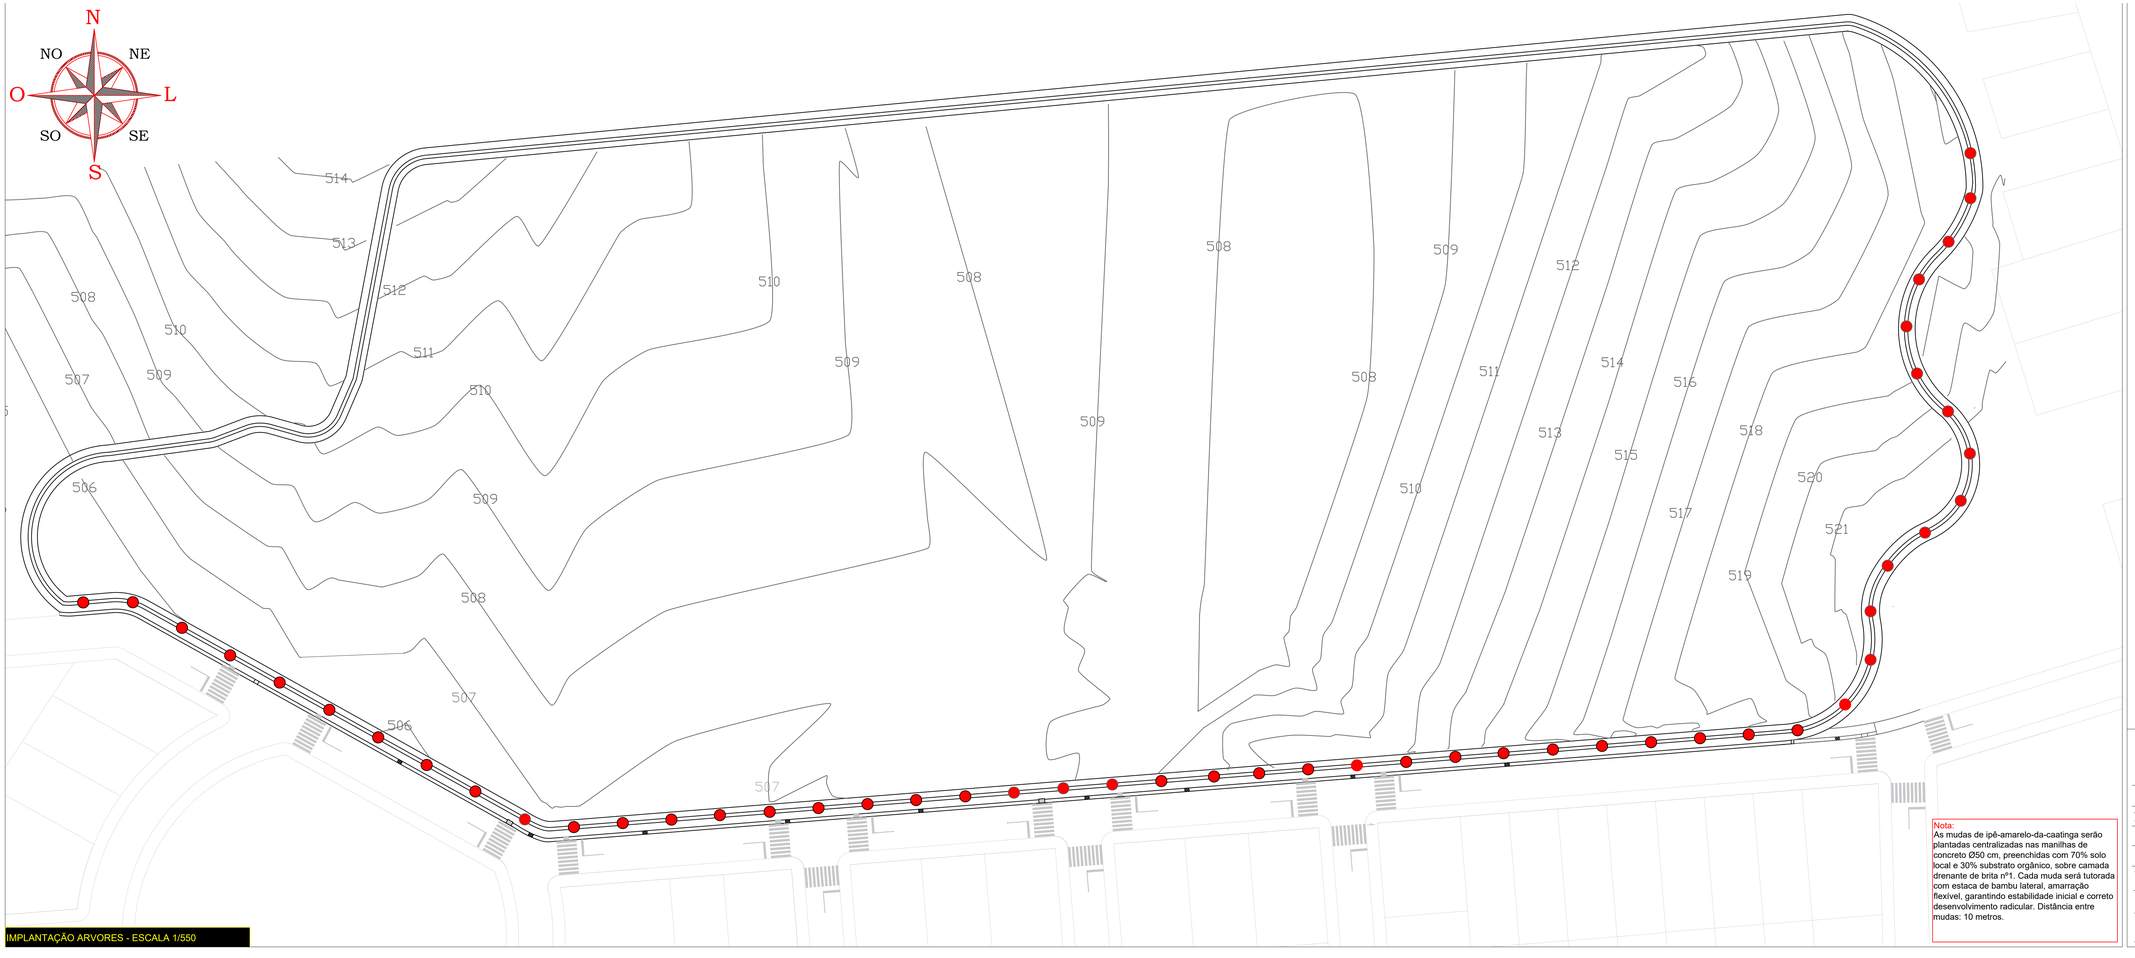


IPÊ-AMARELO-DA-CAATINGA

Handroanthus aureus
Porte: pequeno a médio (7-12m)
Copa: moderada, predominantemente vertical
Floração: amarela intensa (inverno)
Uso urbano: indicado para calçadas e canteiros estreitos
Espaçamento adotado: 10,00 m

SISTEMA DE PLANTIO

Contenção radicular em manilha Ø50 cm x 1,00m, base drenante em brita e preenchimento interno com substrato adequado, incluindo tutor e amarração para condução da muda

PLANTIO DE ARVORES A EXECUTAR

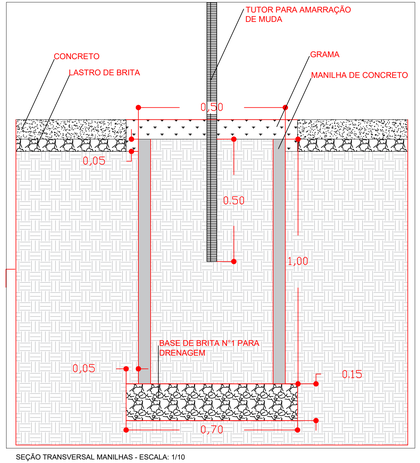

SEÇÃO TRANSVERSAL MANILHAS - ESCALA: 1/10

PREFEITURA MUNICIPAL DE CÂNDIDO DE ABREU

PROPRIETÁRIO:
PREFEITURA DE CÂNDIDO DE ABREU

MUNICÍPIO:
CÂNDIDO DE ABREU

OBRA:
CICLOVIA COM PISTA DE CAMINHADA

ÁREA A CONSTRUIR:
2.718,83 m²

LOCAL:
LOTEAMENTO PARAÍSO DAS SERRAS - RUA NELSON KOZIEL

TIPOLOGIA:
INFRAESTRUTURA URBANA - CICLOVIA

AUTOR:
ENG CIVIL. WILLIAN RAFAEL KINDZIERA - CREA: 185510/D

PRANCHA:
3/5

WILLIAN RAFAEL KINDZIERA:10451391900
Assinado de forma digital por WILLIAN RAFAEL KINDZIERA:10451391900
Dados: 2026.04.10 15:40:22 -03'00'

RESPONSÁVEL EXECUÇÃO: