
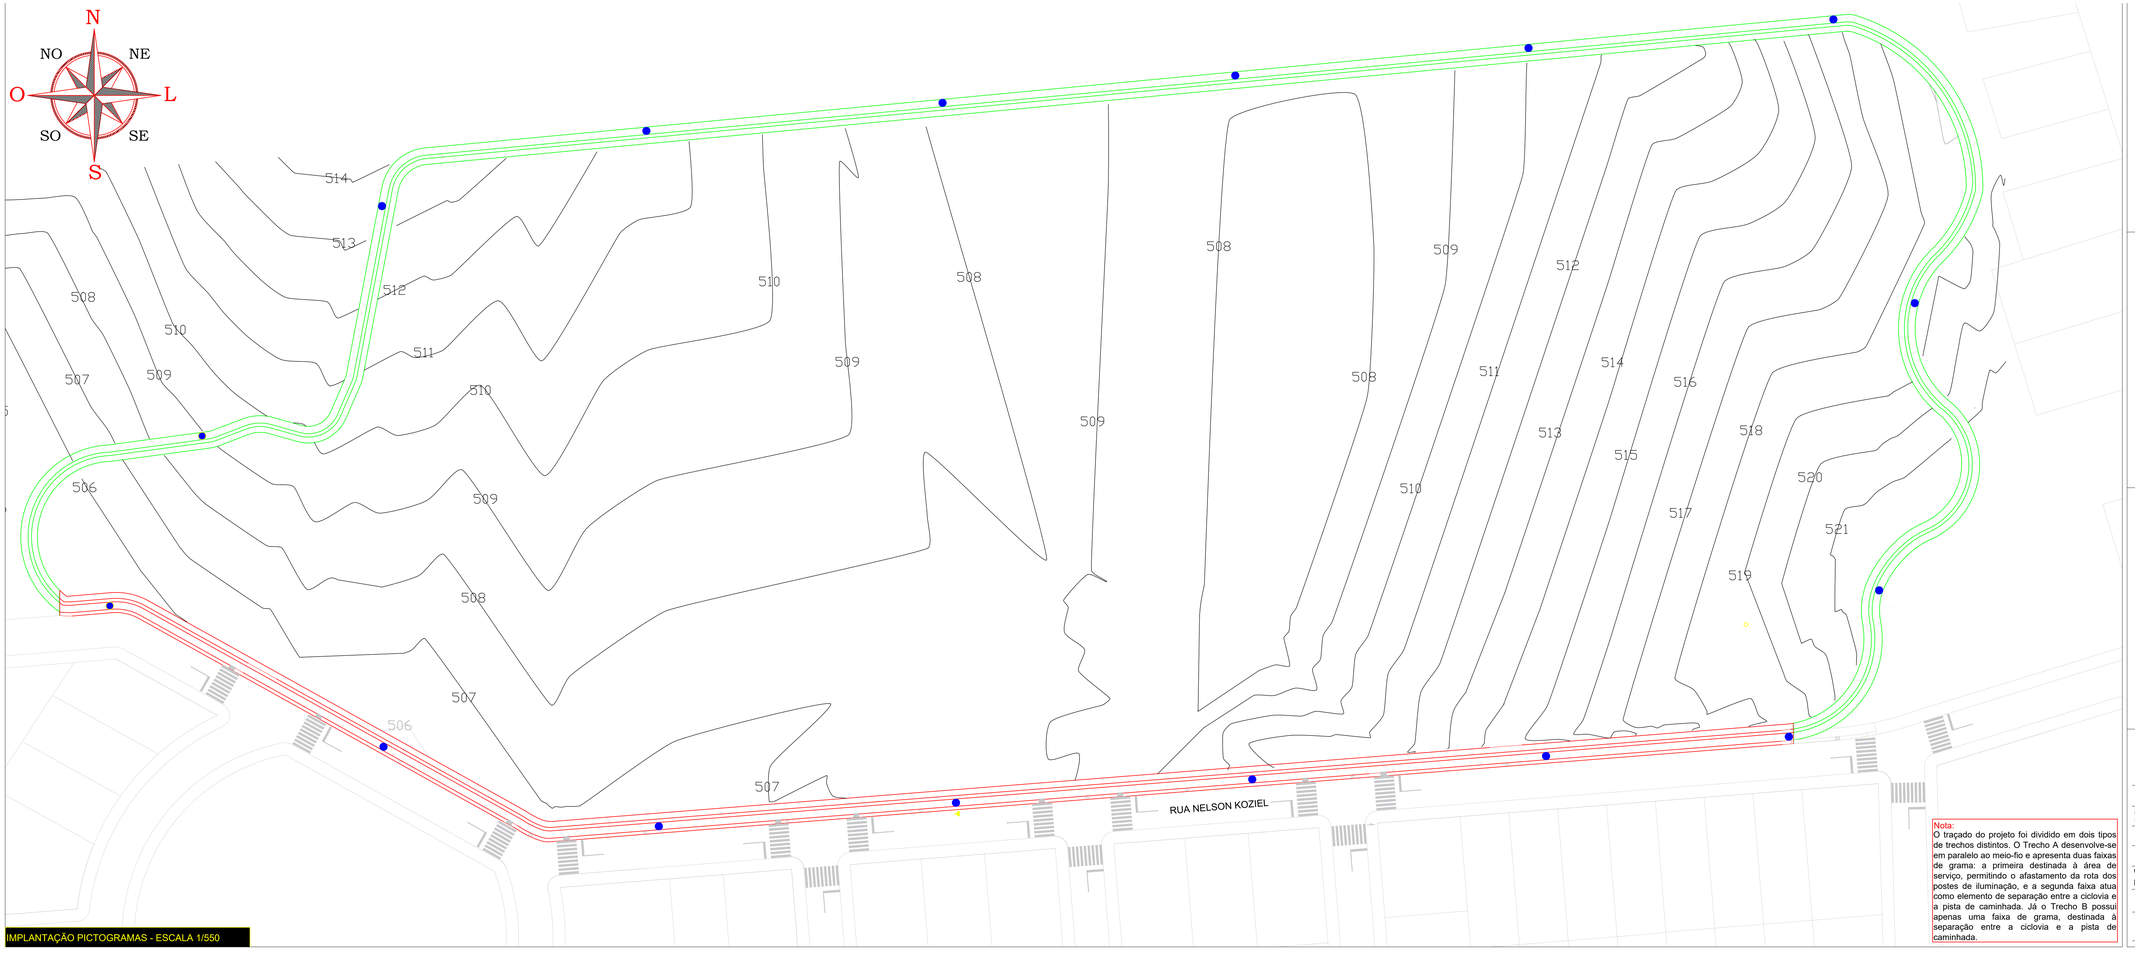



IMPLANTAÇÃO PICTOGRAMAS - ESCALA 1/550

TRECHO TIPO A

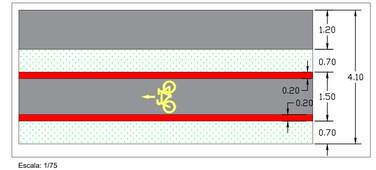


Escala: 1/75

TRECHO TIPO B

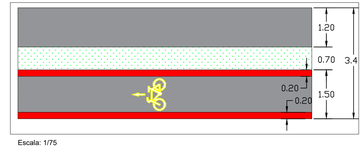

Escala: 1/75

PICTOGRAMA DE BICICLETA A EXECUTAR

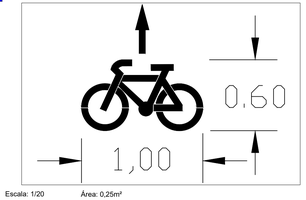

Escala: 1/20 Área: 0,25m²

Nota:
O traçado do projeto foi dividido em dois tipos de trechos distintos. O Trecho A desenvolve-se em paralelo ao meio-fio e apresenta duas faixas de grama: a primeira destinada à área de serviço, permitindo o afastamento da rota dos postes de iluminação, e a segunda faixa atua como elemento de separação entre a ciclovia e a pista de caminhada. Já o Trecho B possui apenas uma faixa de grama, destinada à separação entre a ciclovia e a pista de caminhada.

PREFEITURA MUNICIPAL DE CÂNDIDO DE ABREU

PROPRIETÁRIO: PREFEITURA DE CÂNDIDO DE ABREU	MUNICÍPIO: CÂNDIDO DE ABREU
OBRA: CICLOVIA COM PISTA DE CAMINHADA	ÁREA A CONSTRUIR: 2.718,83 m²
LOCAL: LOTEAMENTO PARAÍSO DAS SERRAS - RUA NELSON KOZIEL	TIPOLOGIA: INFRAESTRUTURA URBANA - CICLOVIA
AUTOR: ENG CIVIL. WILLIAN RAFAEL KINDZIERA - CREA: 185510/D	PRANCHA: 4/5
WILLIAN RAFAEL KINDZIERA:10451391900 Assinado de forma digital por WILLIAN RAFAEL KINDZIERA:10451391900. Dados: 2026.04.10 15:42:37 -03'00'	
RESPONSÁVEL EXECUÇÃO:	