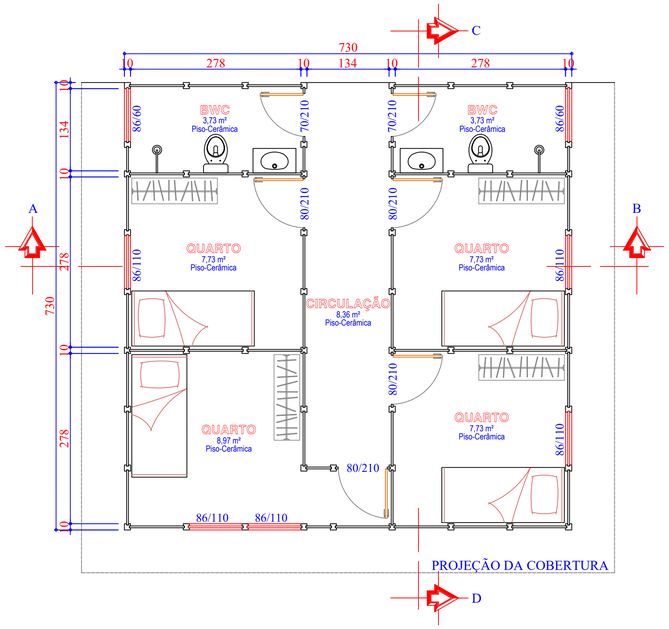

PLANTA BAIXA
ESCALA 1:50

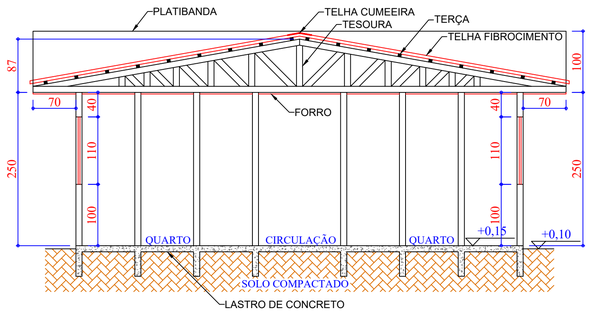

CORTE AB
ESCALA 1:50

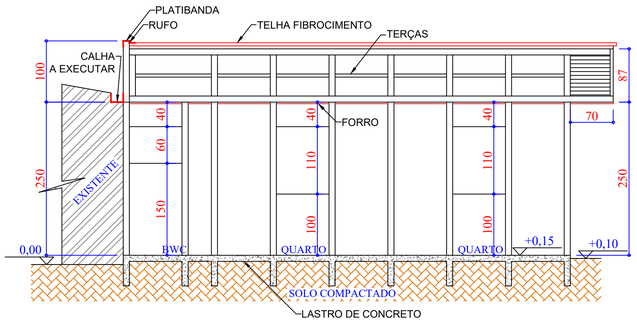

CORTE CD
ESCALA 1:50

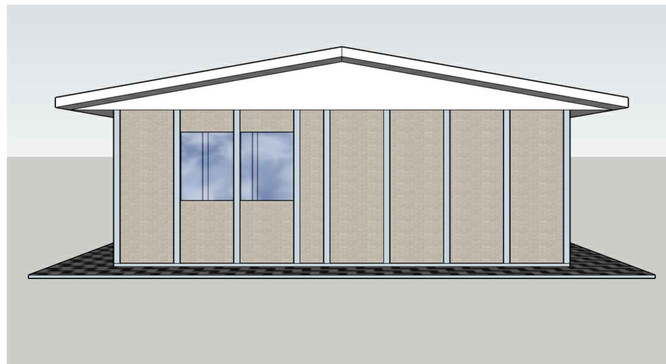

VISTA 01
SEM ESCALA

SITUAÇÃO
ESCALA 1:500

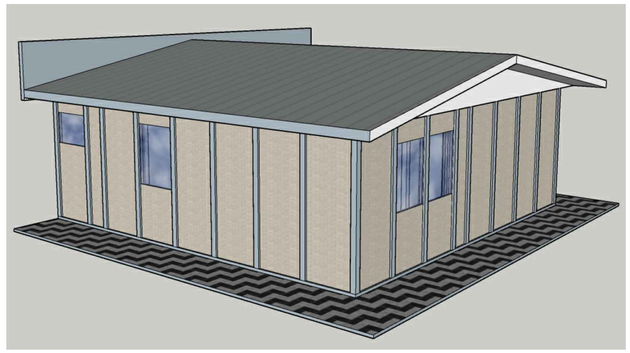

VISTA 02
SEM ESCALA

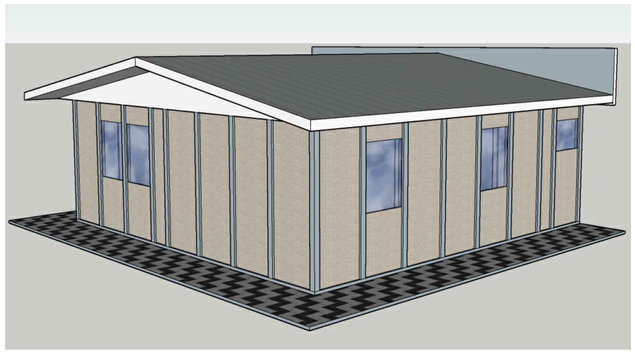

VISTA 03
SEM ESCALA

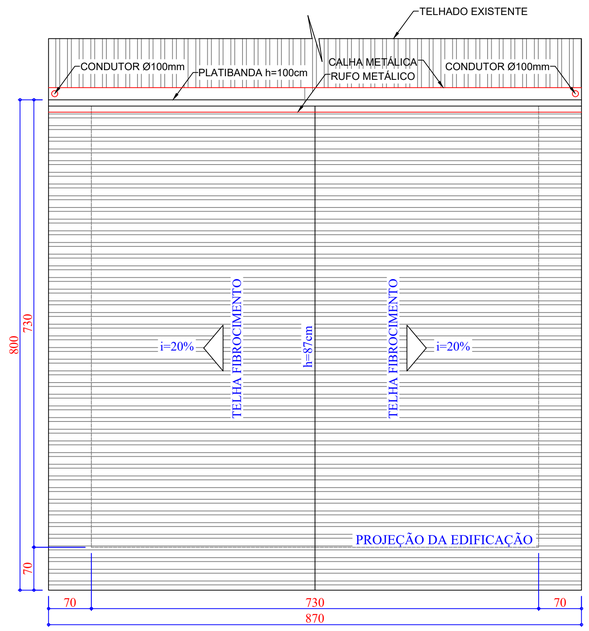

COBERTURA
ESCALA 1:50

APROVAÇÃO

CARIMBO DA PREFEITURA

QUADRO ESTATÍSTICO

ÁREA DO TERRENO	2.728,67 m²	ÁREA A SER CONSTRUIDA:	53,29 m²
NUMERO DE PAVIMENTOS – A CONSTRUIR:			
TAXA DE PERMEABILIDADE DO SOLO:			
TAXA DE OCUPAÇÃO:			
COEFICIENTE DE APROVEITAMENTO:			

controle:	setor:	quadra:	lote:	matricula:

local: Pinhão - Pr
Bairro: Vila Caldas

escala: INDICADA

data: Outubro / 2025

desenho: Silverio Junior

finalidade e endereco da obra:
AMPLIAÇÕES NA CASA LAR
BLOCO RESIDENCIAL
Rua Edison Martins esquina com Rua Orquiza Caldas de Lima
Bairro: Vila Caldas

proprietario:
PREFEITURA MUNICIPAL DE PINHÃO
CNPJ: 76.178.011/0001-28

folha: UNICA

arquivo digital: Casalar.dwg

Ultima Atualização: Outubro / 2025

PROJETO ARQUITETÔNICO

Resp.p/ Projeto:
Luiz Carlos Taborda Ribas
Assinado de forma digital por Luiz Carlos Taborda Ribas
Dados: 2025.11.14 14:38:53 -03'00'
Luiz Carlos Taborda Ribas
Engº Civil - Crea 22.545/D-PR

Resp.p/Execução:

OS PROJETOS ESTÃO SENDO ENTREGUES DE ACORDO COM O CODIGO DE OBRAS DO MUNICÍPIO - LEI 066/2014 LEGISLAÇÕES ESTADUAIS E FEDERAIS PERTINENTES,NBR 9050/2015 QUE TRATA SOBRE A ACESSIBILIDADE UNIVERSAL, NORMAS TÉCNICAS (ABNT), LEI DE ZONEAMENTO, USO E OCUPAÇÃO DO SOLO - LEI 090/2016 E SUAS ALTERAÇÕES. ESTAMOS CIENTES DAS PENALIDADES PREVISTAS NA MESMA, ESPECIALMENTE NO QUE TANGE A FALSAS INFORMAÇÕES, PROJETO EM DESACORDO COM AS SUAS DETERMINAÇÕES E A EXECUÇÃO DA OBRA EM DESCONFORMIDADE COM O PROJETO APROVADO. É DE NOSSO CONHECIMENTO QUE A EXECUÇÃO DAS OBRAS LICENCIADAS SOFRERÁ RIGOROSA AÇÃO FISCAL POR PARTE DO MUNICÍPIO E CREA PR, NÃO SENDO EXPEDIDO O CERTIFICADO DE CONCLUSÃO DE OBRA ENQUANTO A CONSTRUÇÃO NÃO ESTIVER COMPLETAMENTE REGULARIZADA E QUITADOS OS DÉBITOS PROVENIENTE DAS MULTAS EVENTUALMENTE IMPOSTAS. ESTAMOS CIENTES QUE AS CONSTRUÇÕES EXECUTADAS EM DESACORDO COM A LEGISLAÇÃO SERÃO DEMOLIDAS IMENTANDO O MUNICÍPIO DE QUALQUER ÔNUS.

A1 841 x 594 mm