

Logo



Estrutura / Top View



Iluminador : Rodolfo Paulino



Produção : Hugo Mota

Contato : (11) 986504951

Contato : (34) 991423280

TALISMA
music

Estrutura / Side e Front View

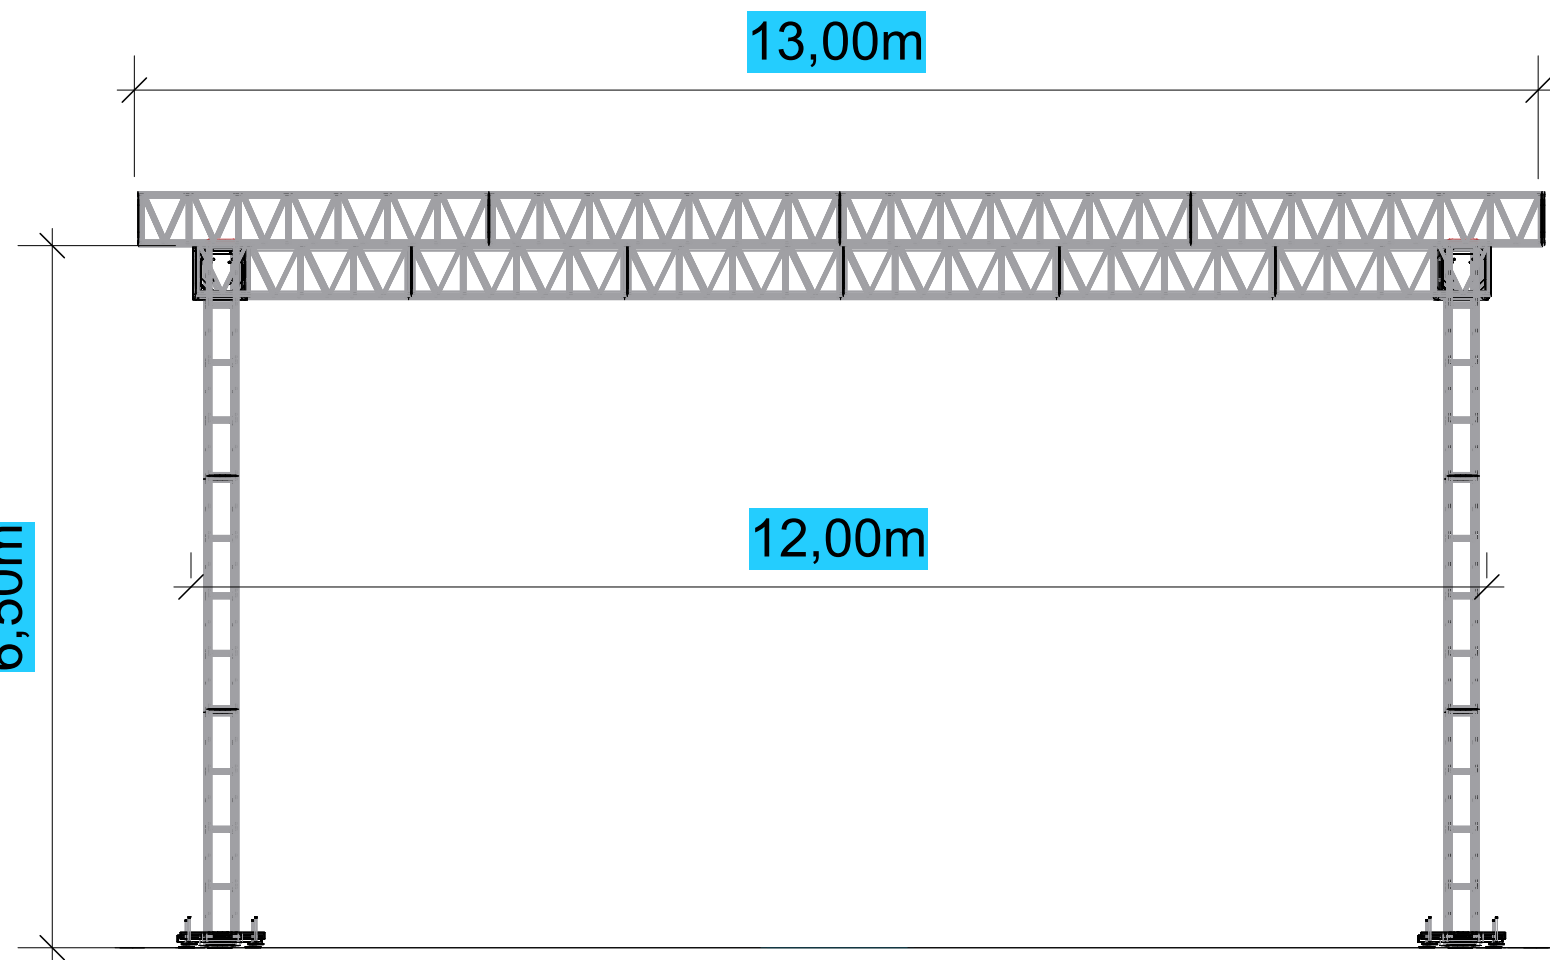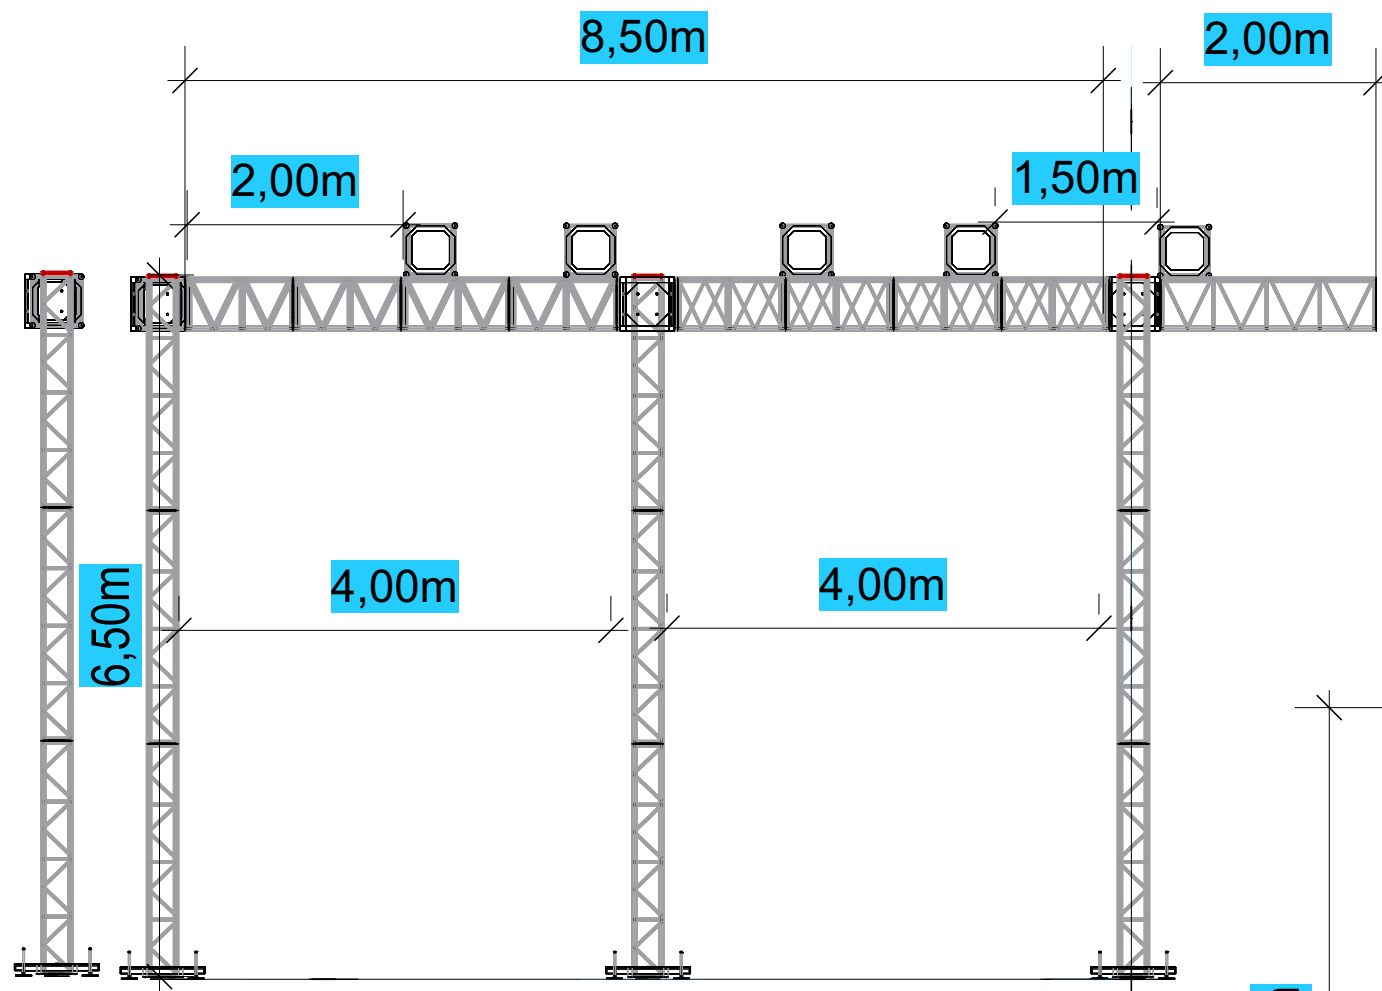

Leonardo 40 anos

Iluminador : Rodolfo Paulino



Produção : Hugo Mota

Contato : (11) 986504951

Contato : (34) 991423280

TALISMA
music

Mapa Locadora

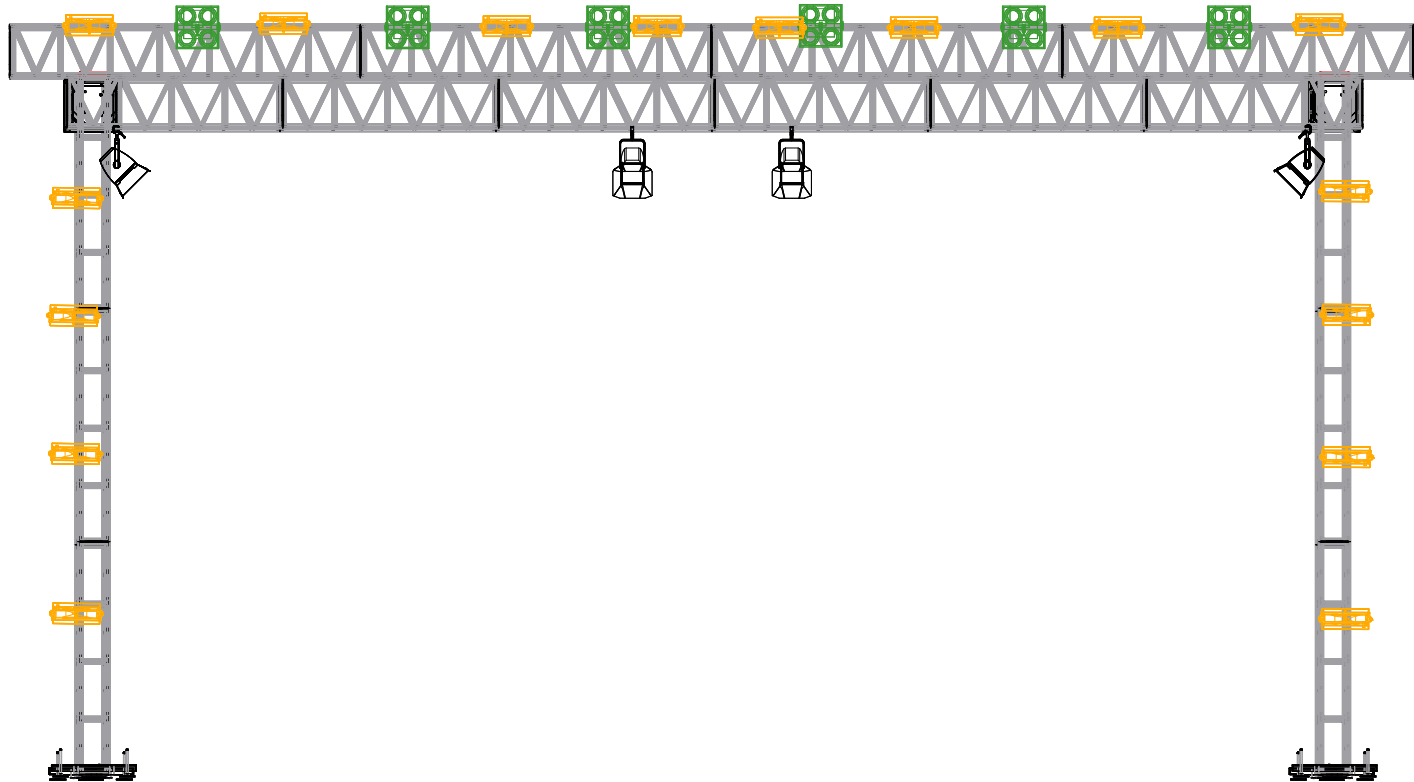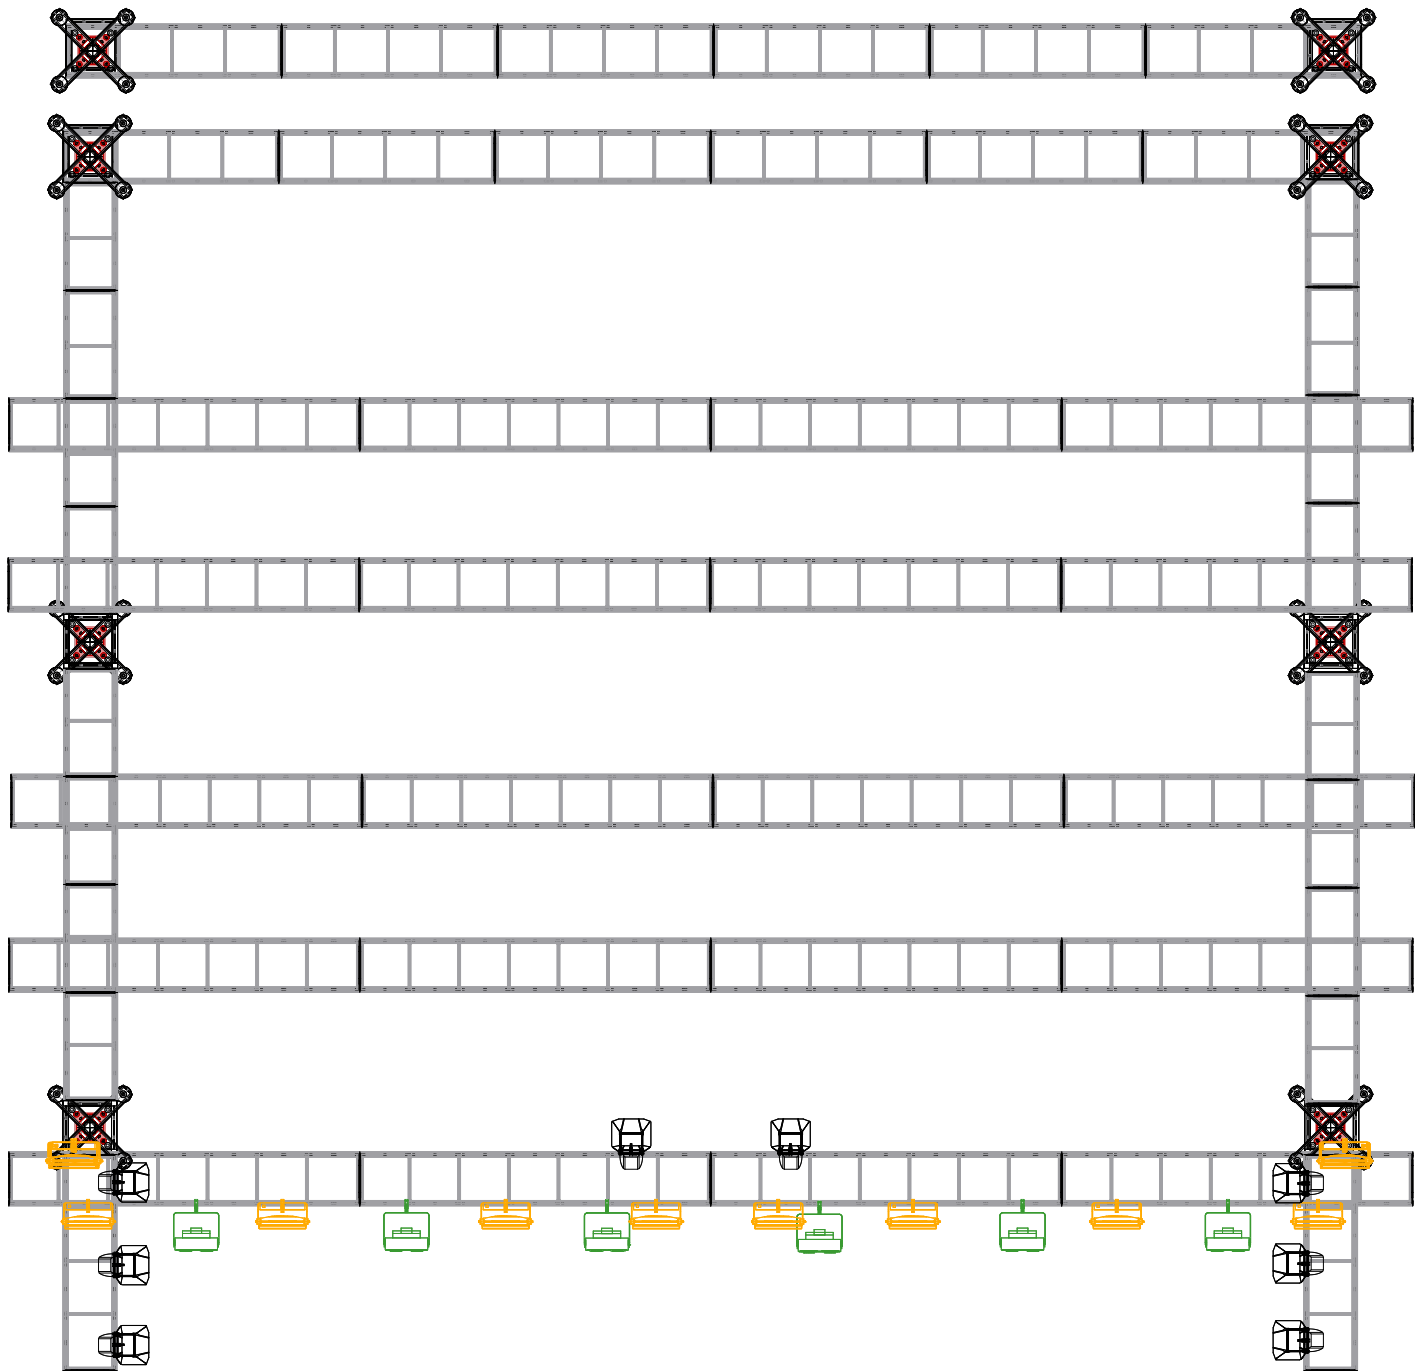

Leonardo 40 anos

Iluminador : Rodolfo Paulino	Produção : Hugo Mota
Contato : (11) 986504951	Contato : (34) 991423280



2

Relação de material - Locadora

3

Qdt.	Grid
01 - Grand MA2 Light	Grid em Q50 medidno 12 x 8 x 6,50 metros (como no desenho)
08 - Cob Led 300	06 Pés de 6,50 mts em Q30
16 - P - 5	trave (Gol), separado do grid para Painei central
06 - Brute *6 Lâmp	04 Linhas sobre-postas de 13 metros cada , presas com cintas catraca.
02 - Fog C/ Ventiladores	02 Peças de Q50 de 2 mts para fixar a luz de frente.
	Favor deixar o palco limpo para descarga de material e montagem!
01 - Canhão Seguidor (se houver passarela)	Obs... Estremamente importante aterramento de toda estrutura e sistema, para a segurança de todos!
Sistema de AC e Multivias compatíveis.	

Leonardo 40 anos

Iluminador : Rodolfo Paulino	Produção : Hugo Mota
Contato : (11) 986504951	Contato : (34) 991423280

