


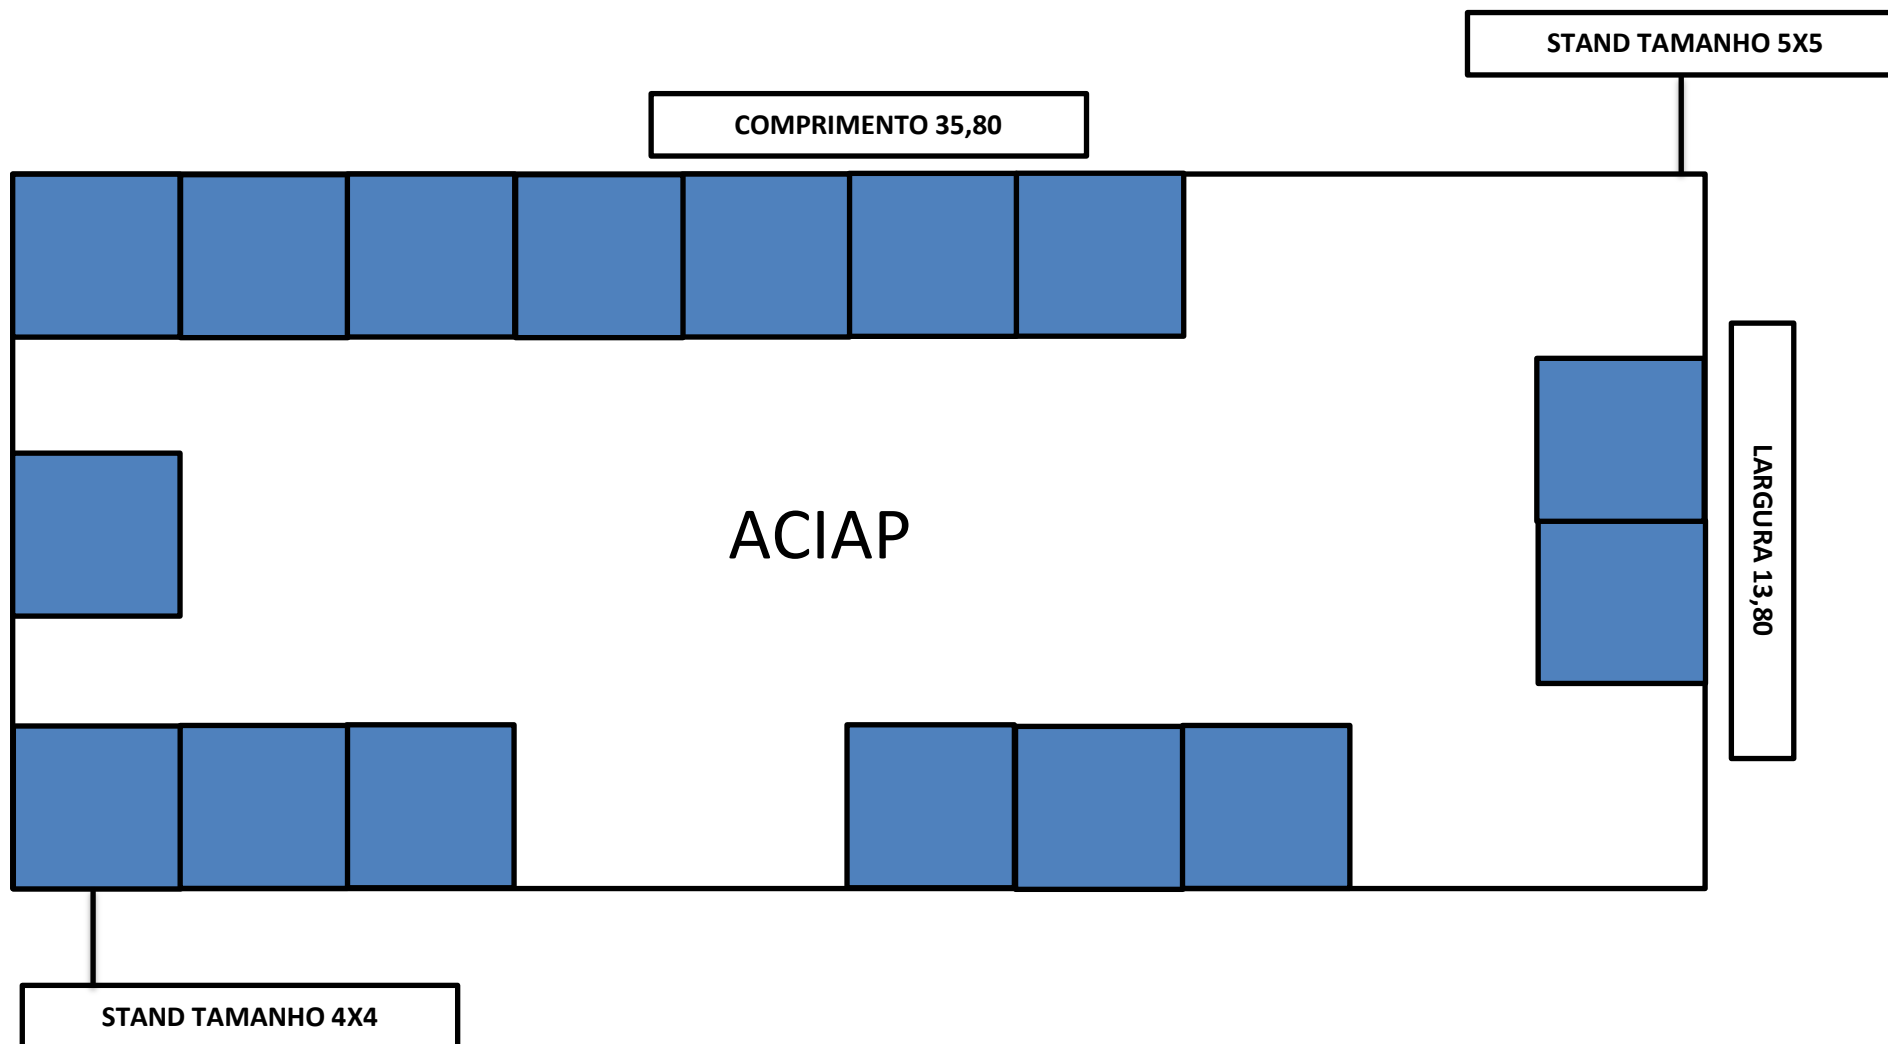

OBS:

-PARTE DA FRENTE DE CADA STAND ABERTA, SEM TETO (STAND LOJISTA)

-ILUMINAÇÃO E PONTO DE ELÉTRICA EM CADA STAND (TOMADA)