




2 FORMAS BALDRAM E PILARES
1:100

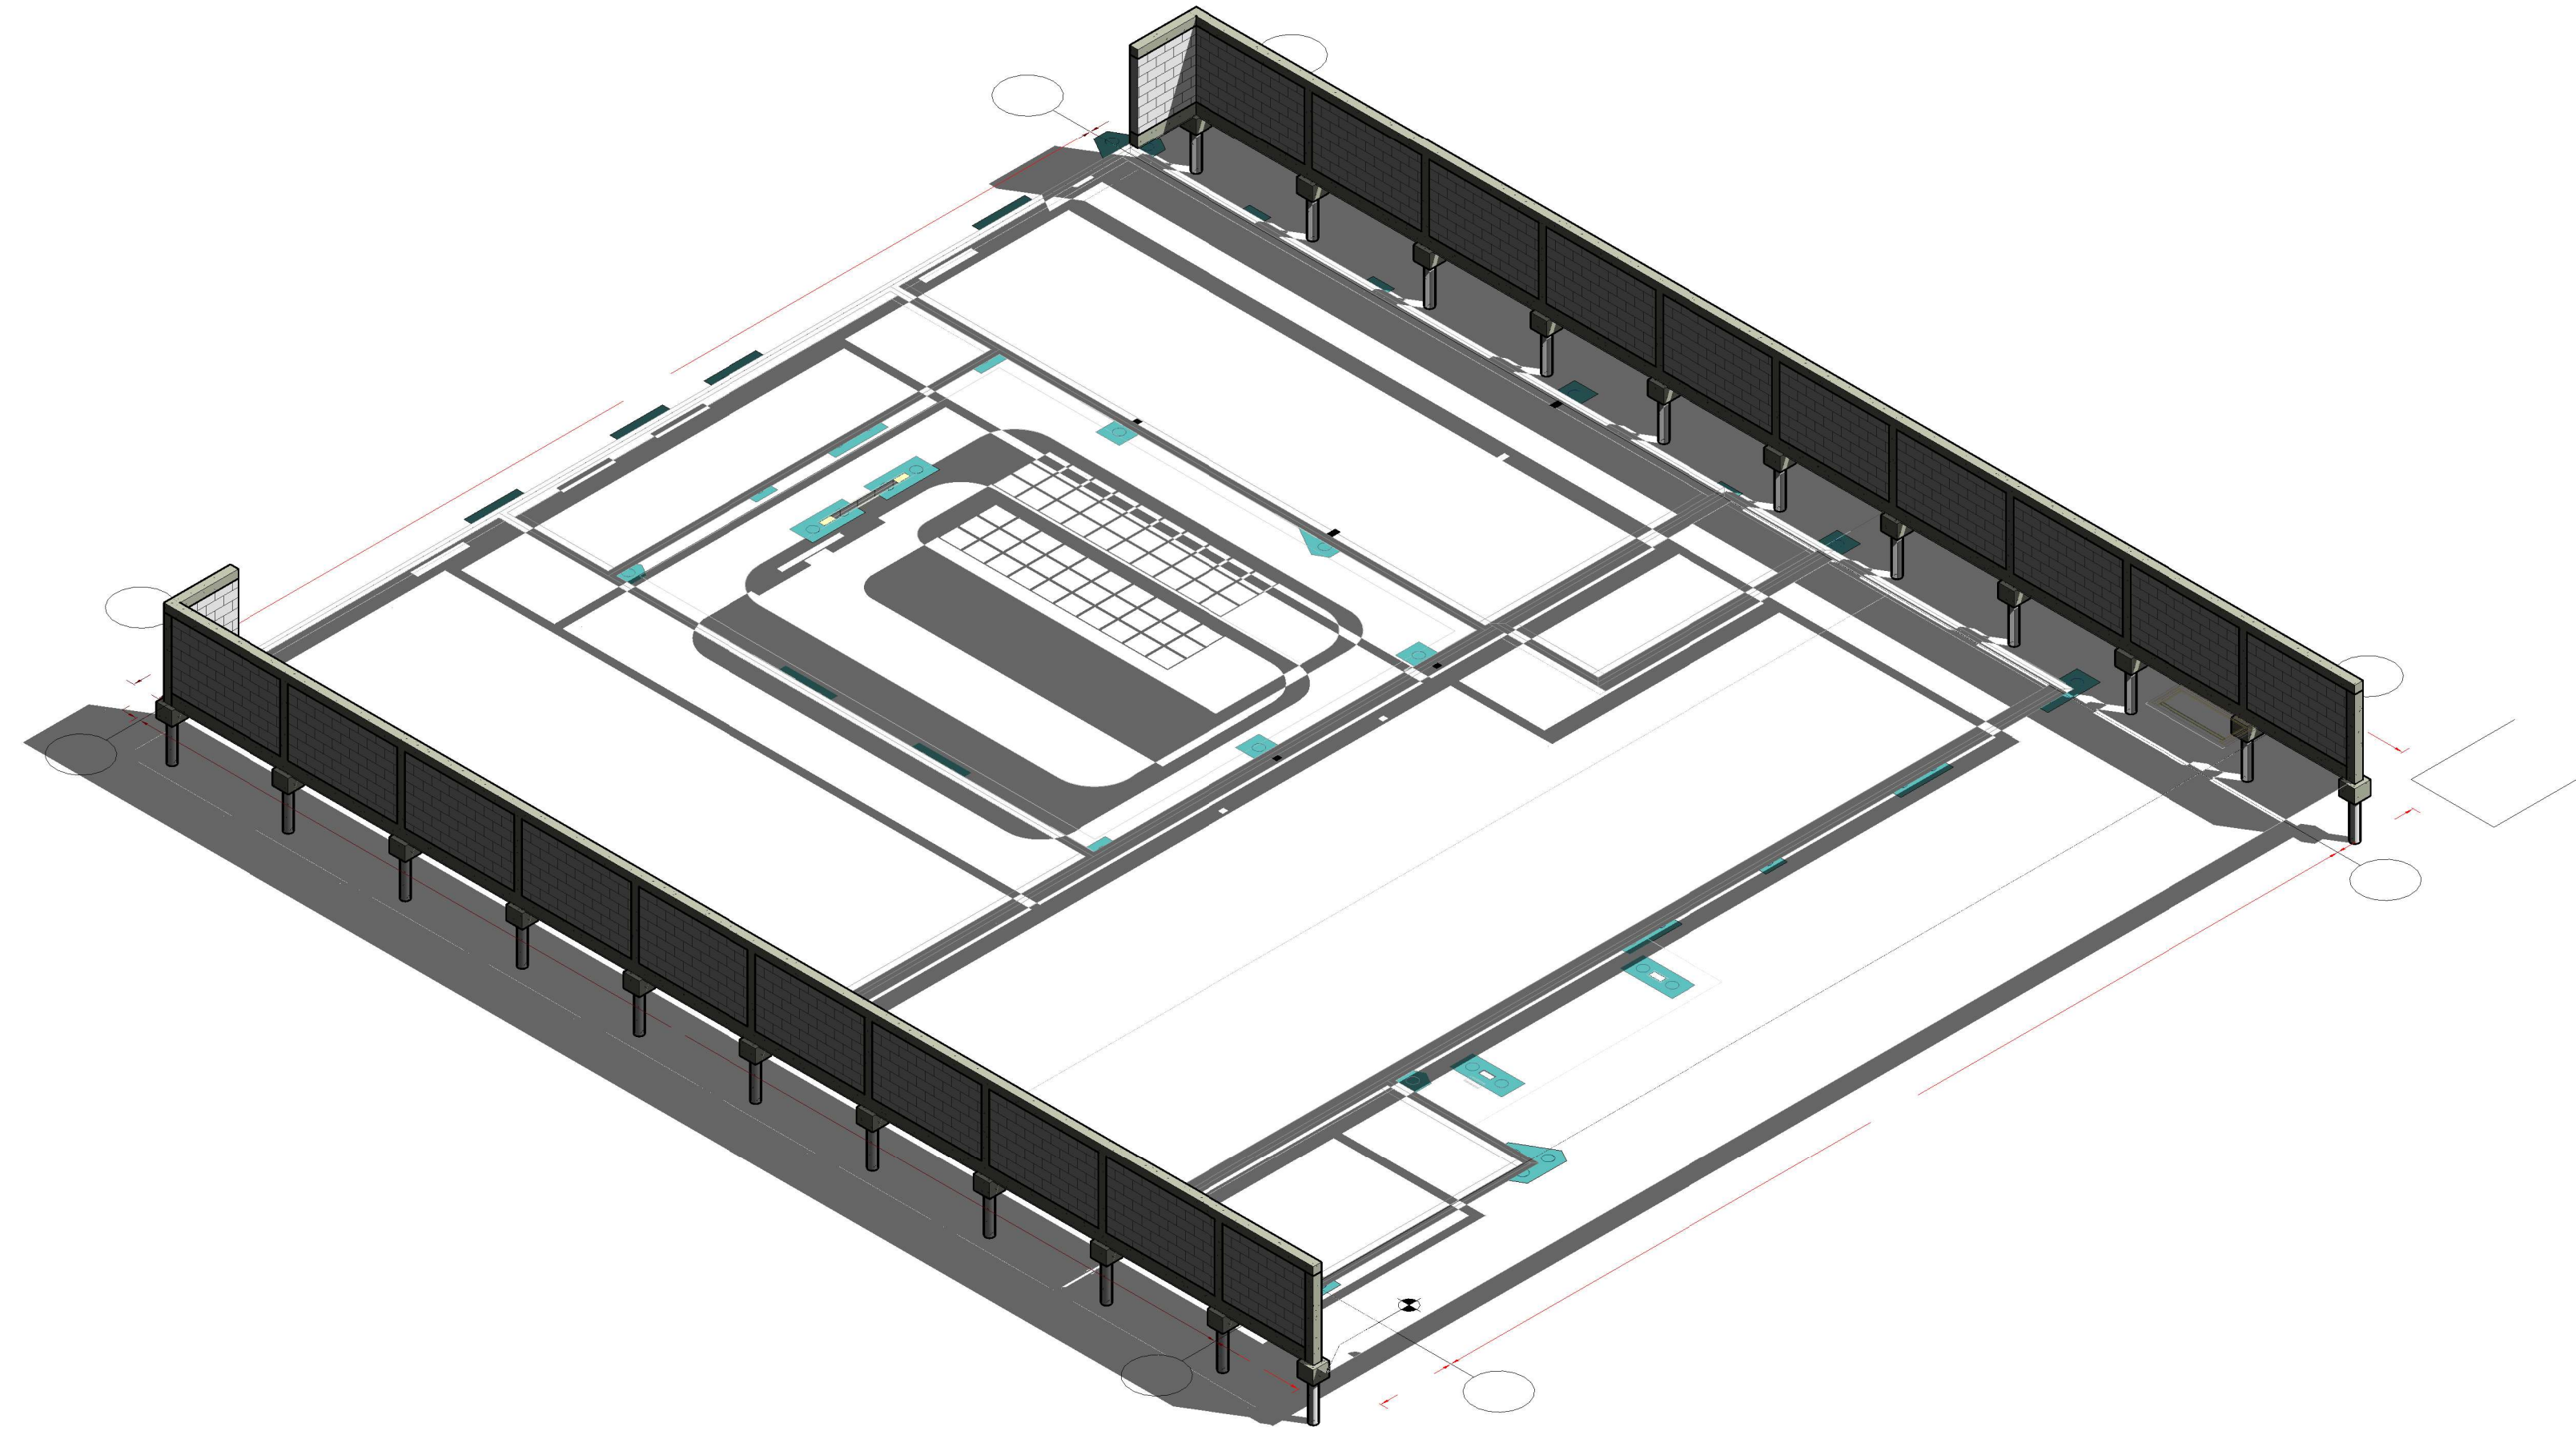

4 3D MURO

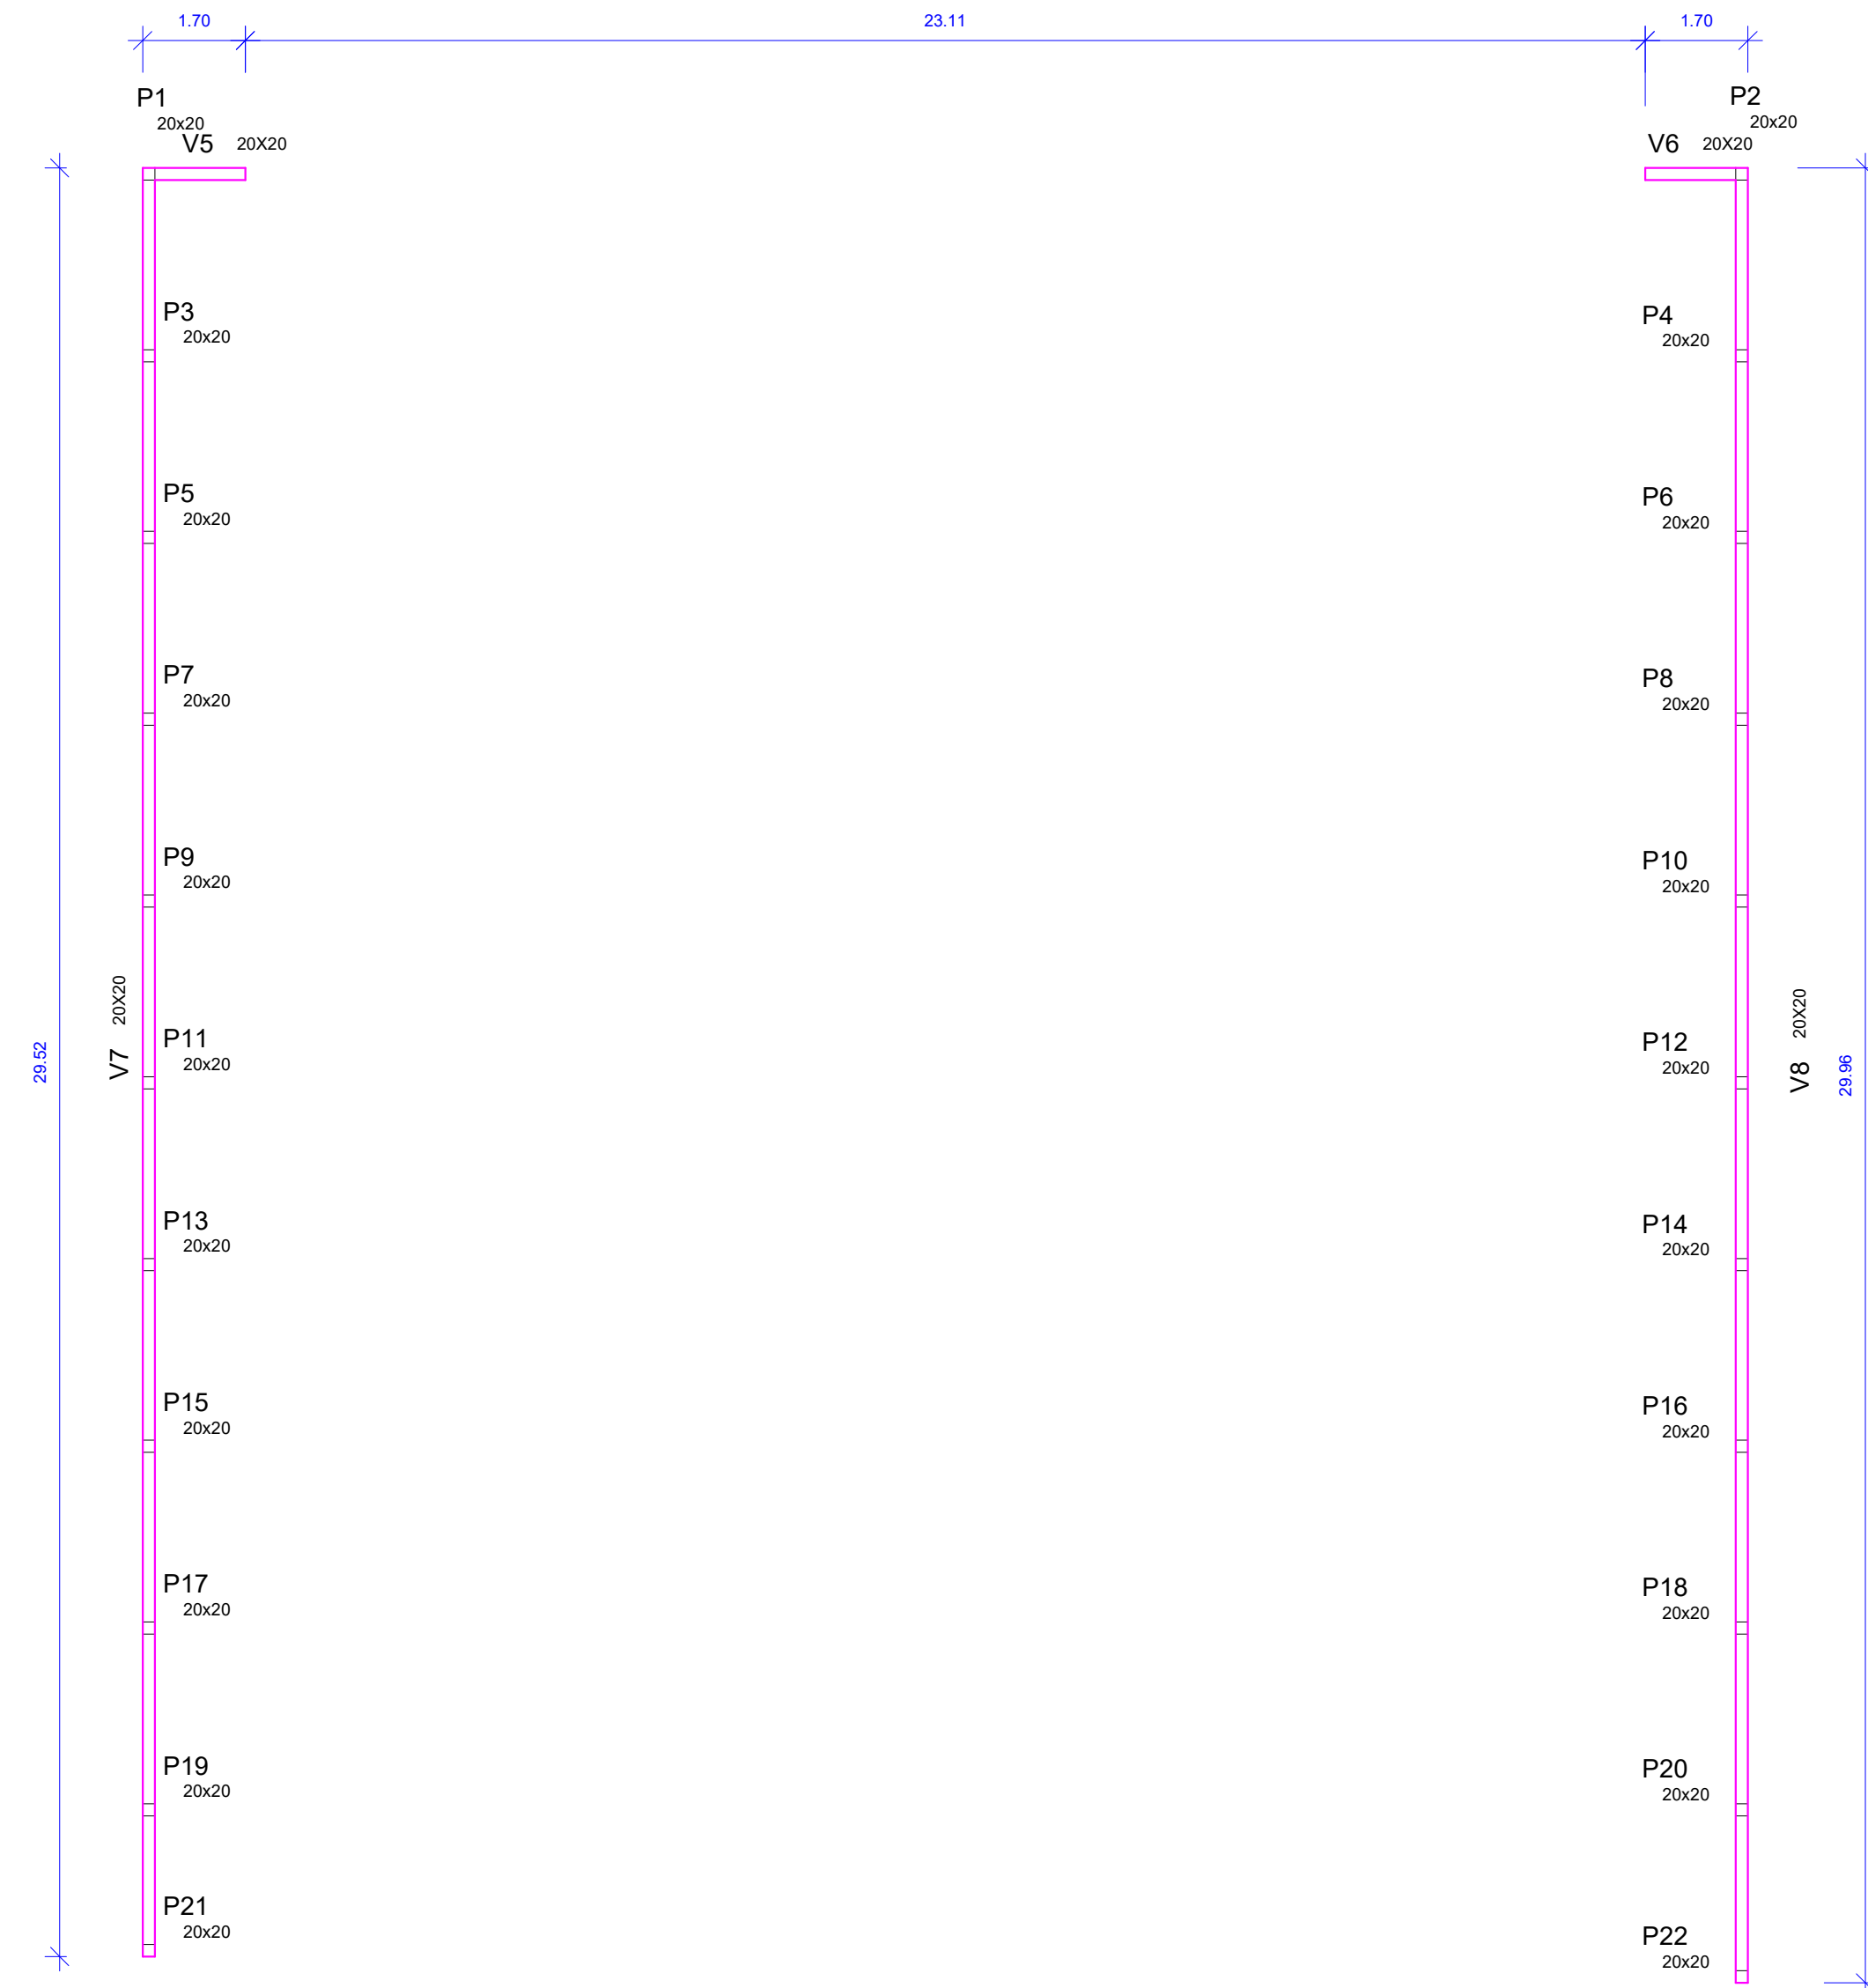

1 FORMA VIGA CINTA
1:100

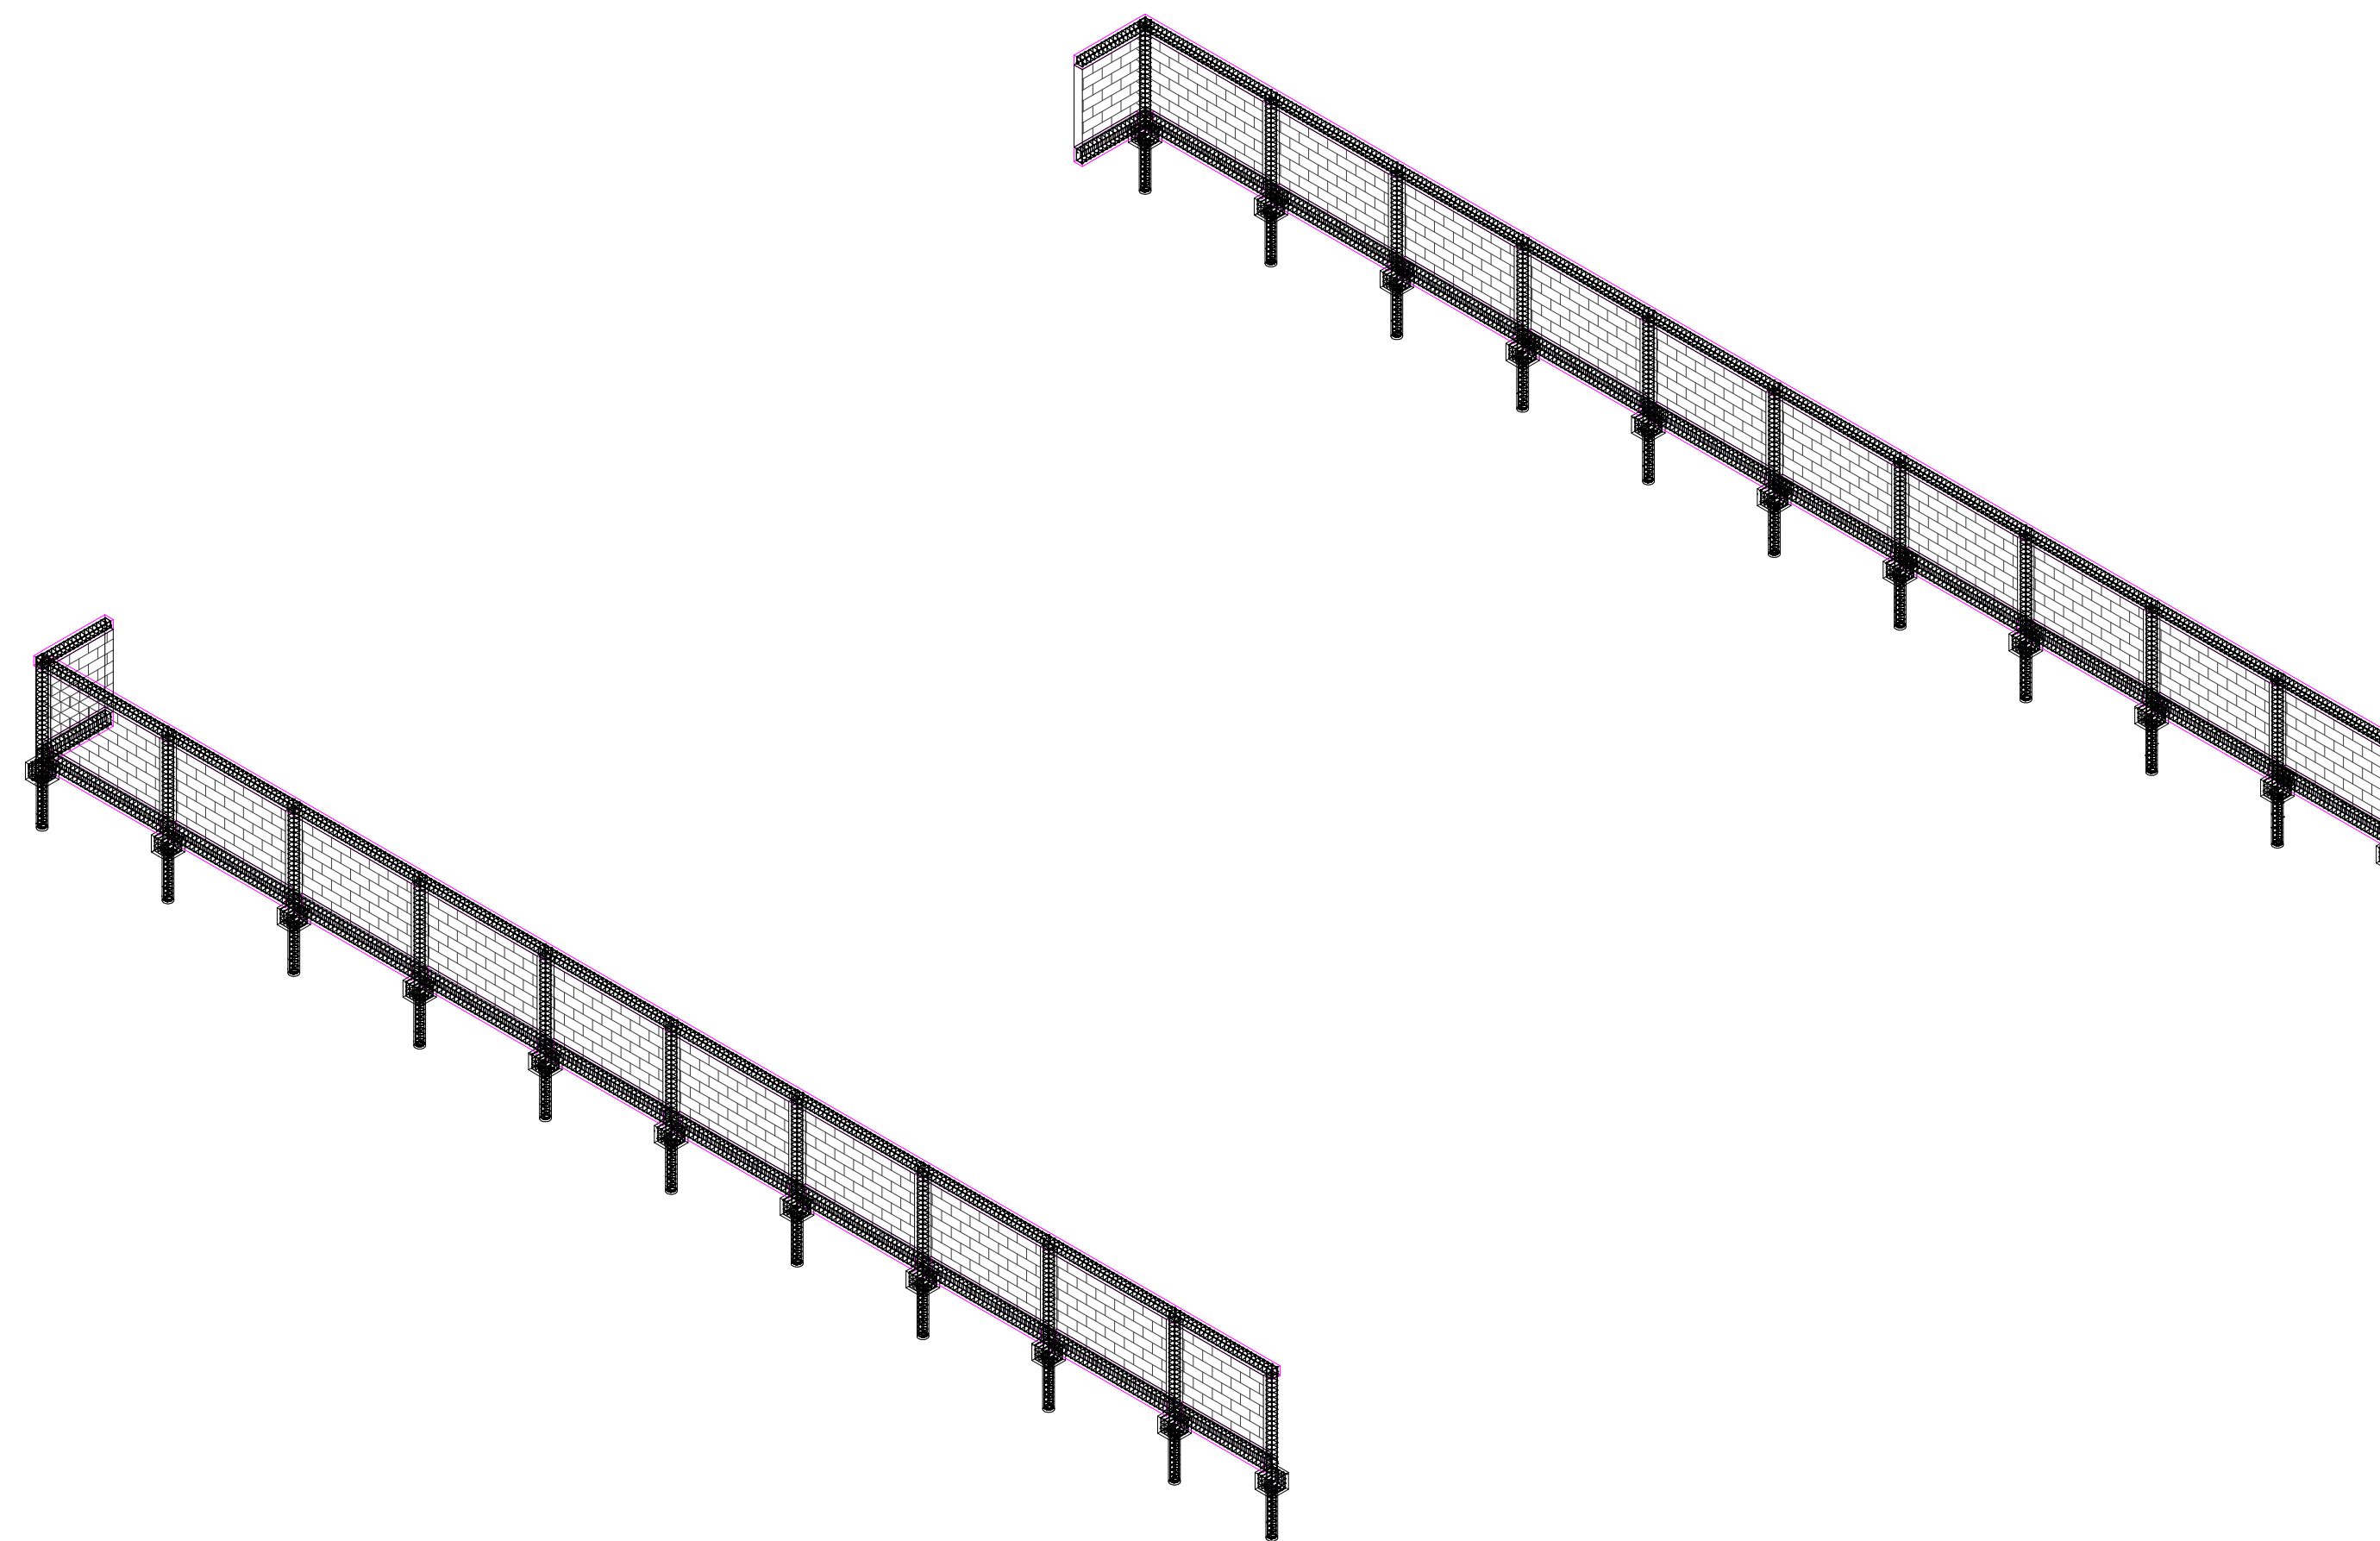

3 3D - ARMADURAS

LOCAL: PINHÃO - PR	Finalidade e Endereço da Obra: Construção de muro em alvenaria e concreto armado, para Casa da Mulher Paranaense	Folha: F02
ESCALA INDICADA	Proprietário: PREFEITURA MUNICIPAL DE PINHÃO - PR	Última Atualização: 19/11/2025
DATA: 19/11/2025	PROJETO ESTRUTURAL	
Responsável pelo Projeto e Execução: Elenice Borges Tesseroli		
CREA/CAU: A43475-2		
Conteúdo: PLANTAS, VISTAS, CORTES, TABELAS E 3D		