

Resumo Geral de Aço						
Tipo	Comprimento total da barra "m"	Barras 12m "qtd"	Custo Unitário "Reais"	Custo Total - "Reais"	Peso do metro linear "kg"	Peso da Barra "kg"
5 CA-60	1566.2	130.52	\$24.00	\$3132.47	0.154	1.848
10 CA-50	931.7	77.64	\$62.00	\$4813.80	0.617	7.404
Total				\$7946.27		
geral: 250	2497.9	208.16				816.06

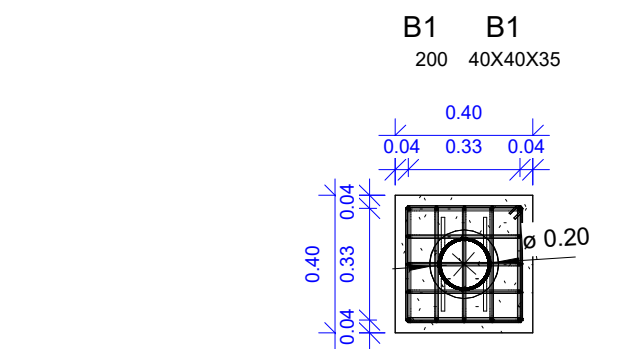
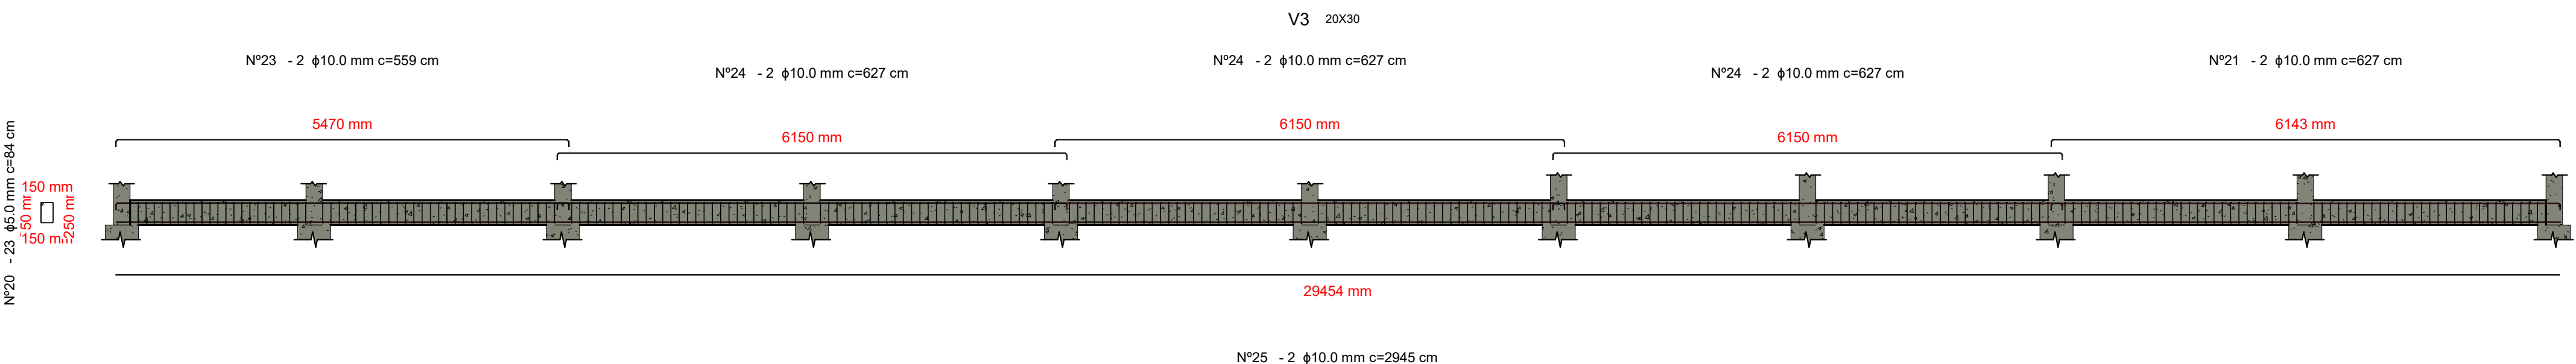


Tabela de Concreto - Vigas (Geral)						
Marca	Tipo	Material: Área	Material: Volume	Custo	Custo com Concreto	Nível de referência
1	20X30	1.62 m²	0.09 m³			BALDRAM E
2	20X30	1.62 m²	0.09 m³			BALDRAM E
3	20X30	28.52 m²	1.64 m³			BALDRAM E
4	20X30	28.96 m²	1.67 m³			BALDRAM E
5	20X20	1.28 m²	0.06 m³			CINTA
6	20X20	1.28 m²	0.06 m³			CINTA
7	20X20	23.70 m²	1.18 m³			CINTA
8	20X20	24.04 m²	1.20 m³			CINTA
Total geral: 8		111.00 m²	5.98 m³		0.00	





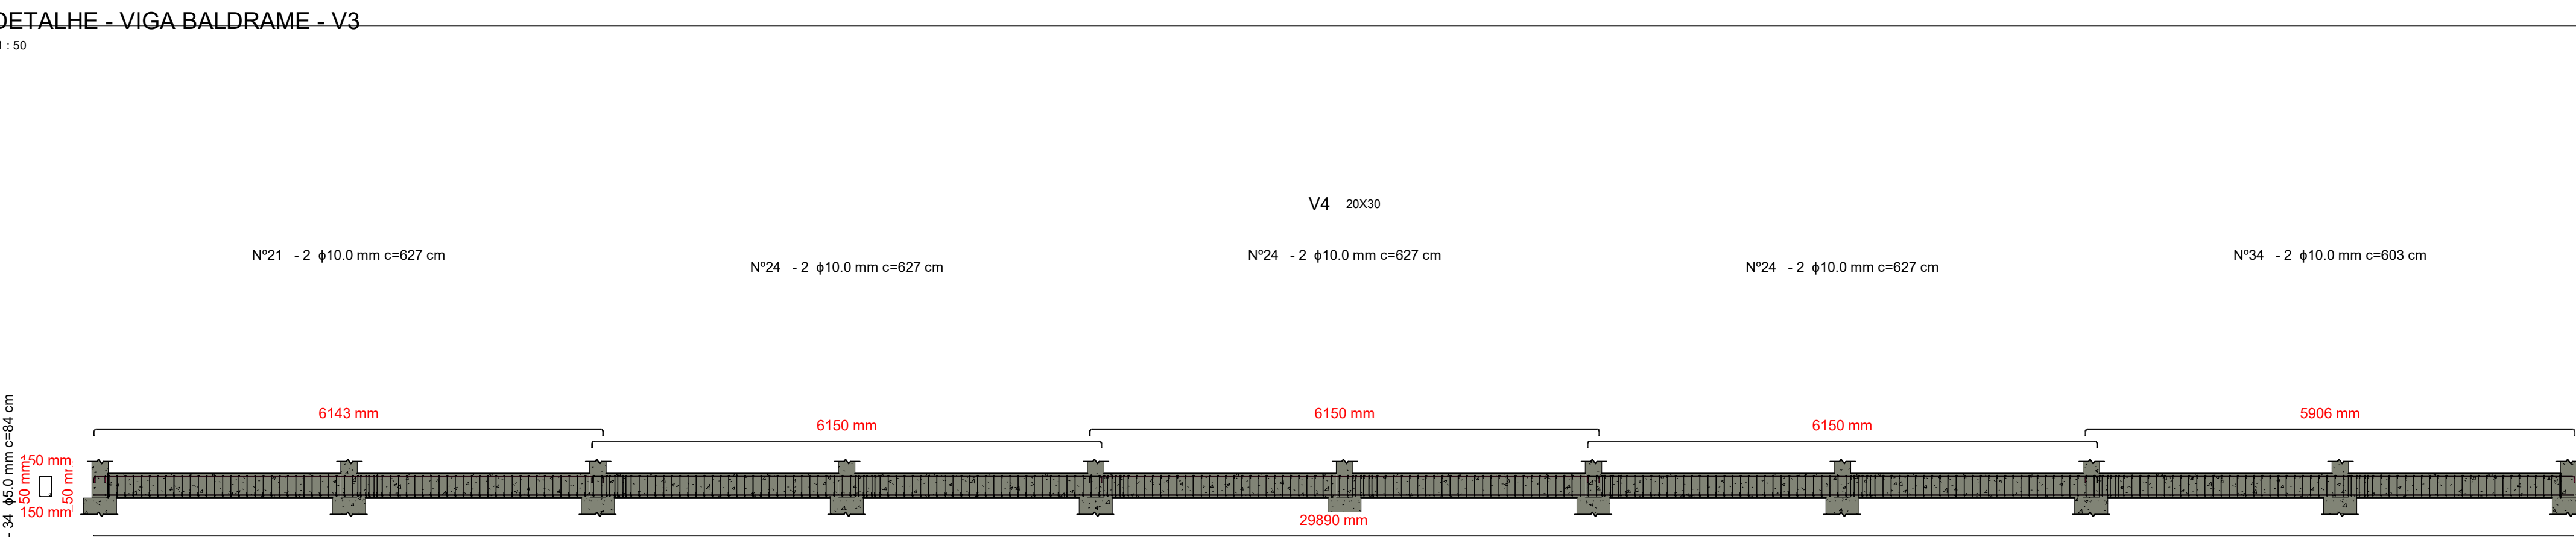


Tabela de Concreto - Pilares (Geral)						
Nome	Modelo	Nível base	Nível superior	Área de Forma	Volum e	Custo m³
1	20x20	BALDRAM E	CINTA	2 m²	0.08 m³	
2	20x20	BALDRAM E	CINTA	2 m²	0.08 m³	
3	20x20	BALDRAM E	CINTA	2 m²	0.08 m³	
4	20x20	BALDRAM E	CINTA	2 m²	0.08 m³	
5	20x20	BALDRAM E	CINTA	2 m²	0.08 m³	
6	20x20	BALDRAM E	CINTA	2 m²	0.08 m³	
7	20x20	BALDRAM E	CINTA	2 m²	0.08 m³	
8	20x20	BALDRAM E	CINTA	2 m²	0.08 m³	
9	20x20	BALDRAM E	CINTA	2 m²	0.08 m³	
10	20x20	BALDRAM E	CINTA	2 m²	0.08 m³	
11	20x20	BALDRAM E	CINTA	2 m²	0.08 m³	
12	20x20	BALDRAM E	CINTA	2 m²	0.08 m³	
13	20x20	BALDRAM E	CINTA	2 m²	0.08 m³	
14	20x20	BALDRAM E	CINTA	2 m²	0.08 m³	
15	20x20	BALDRAM E	CINTA	2 m²	0.08 m³	
16	20x20	BALDRAM E	CINTA	2 m²	0.08 m³	
17	20x20	BALDRAM E	CINTA	2 m²	0.08 m³	
18	20x20	BALDRAM E	CINTA	2 m²	0.08 m³	
19	20x20	BALDRAM E	CINTA	2 m²	0.08 m³	
20	20x20	BALDRAM E	CINTA	2 m²	0.08 m³	
21	20x20	BALDRAM E	CINTA	2 m²	0.08 m³	
22	20x20	BALDRAM E	CINTA	2 m²	0.08 m³	
Total geral: 22				37 m²	1.76 m³	0.00

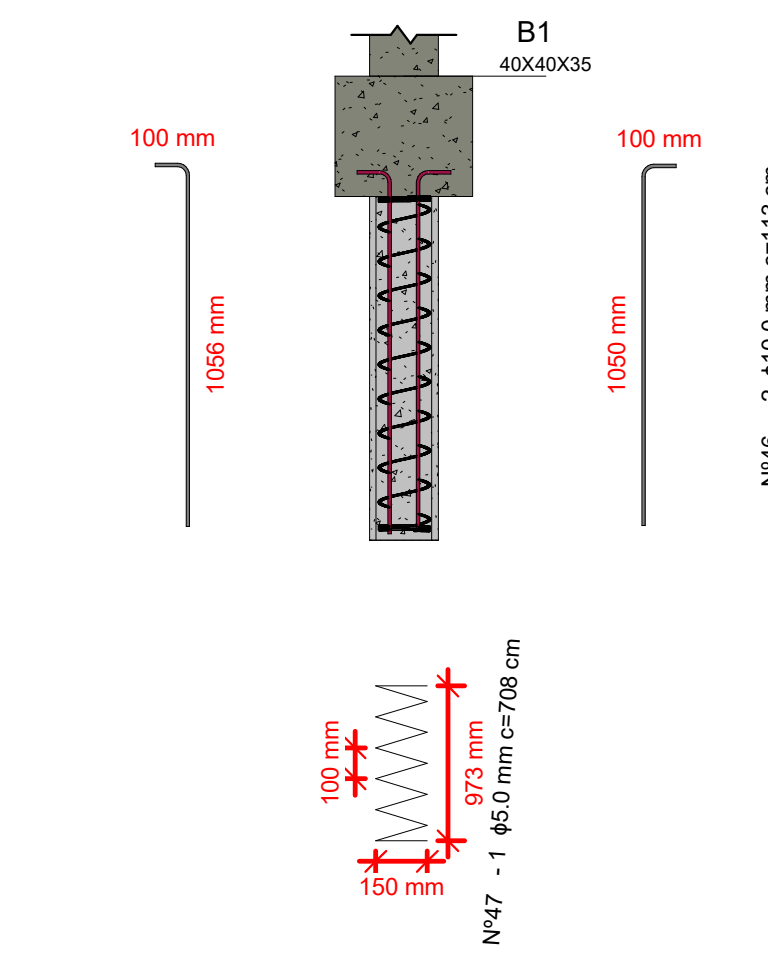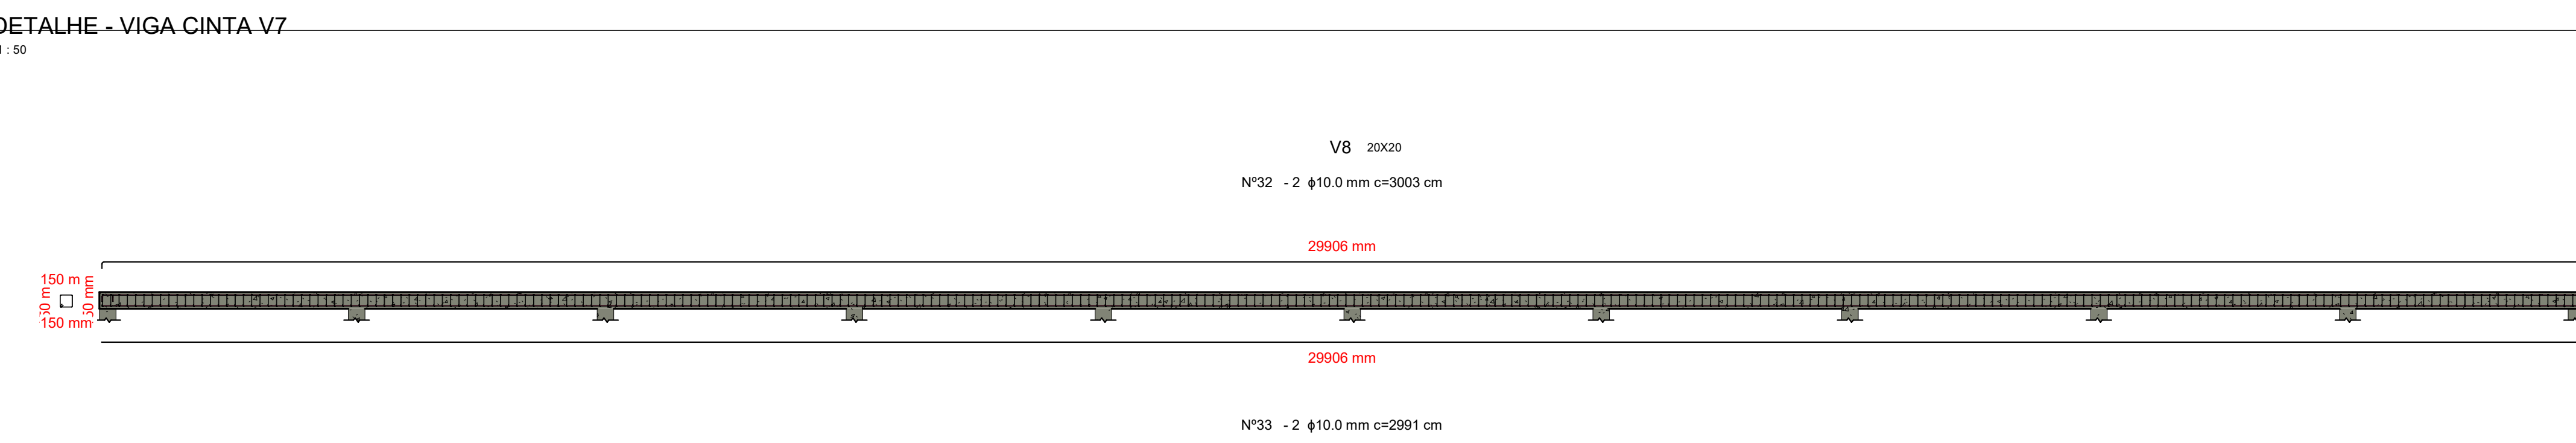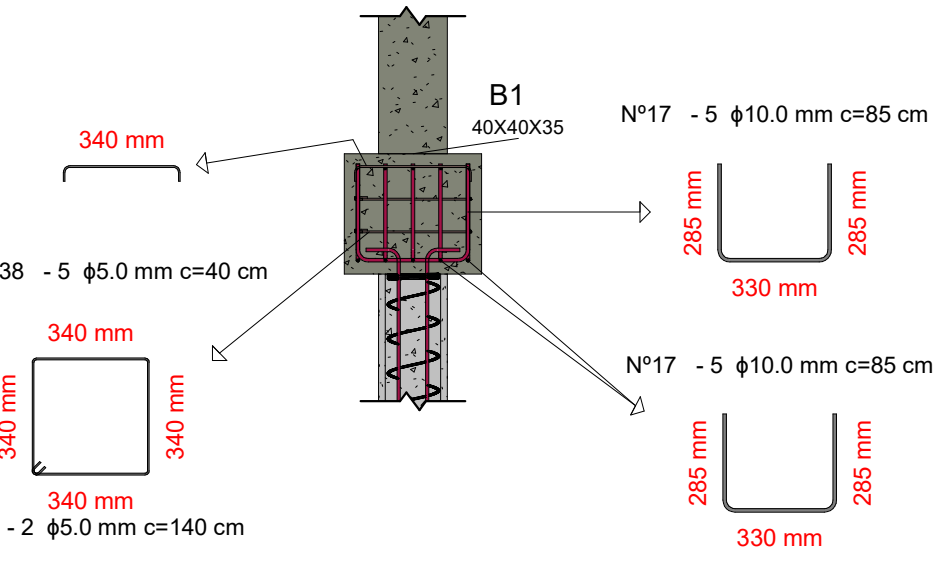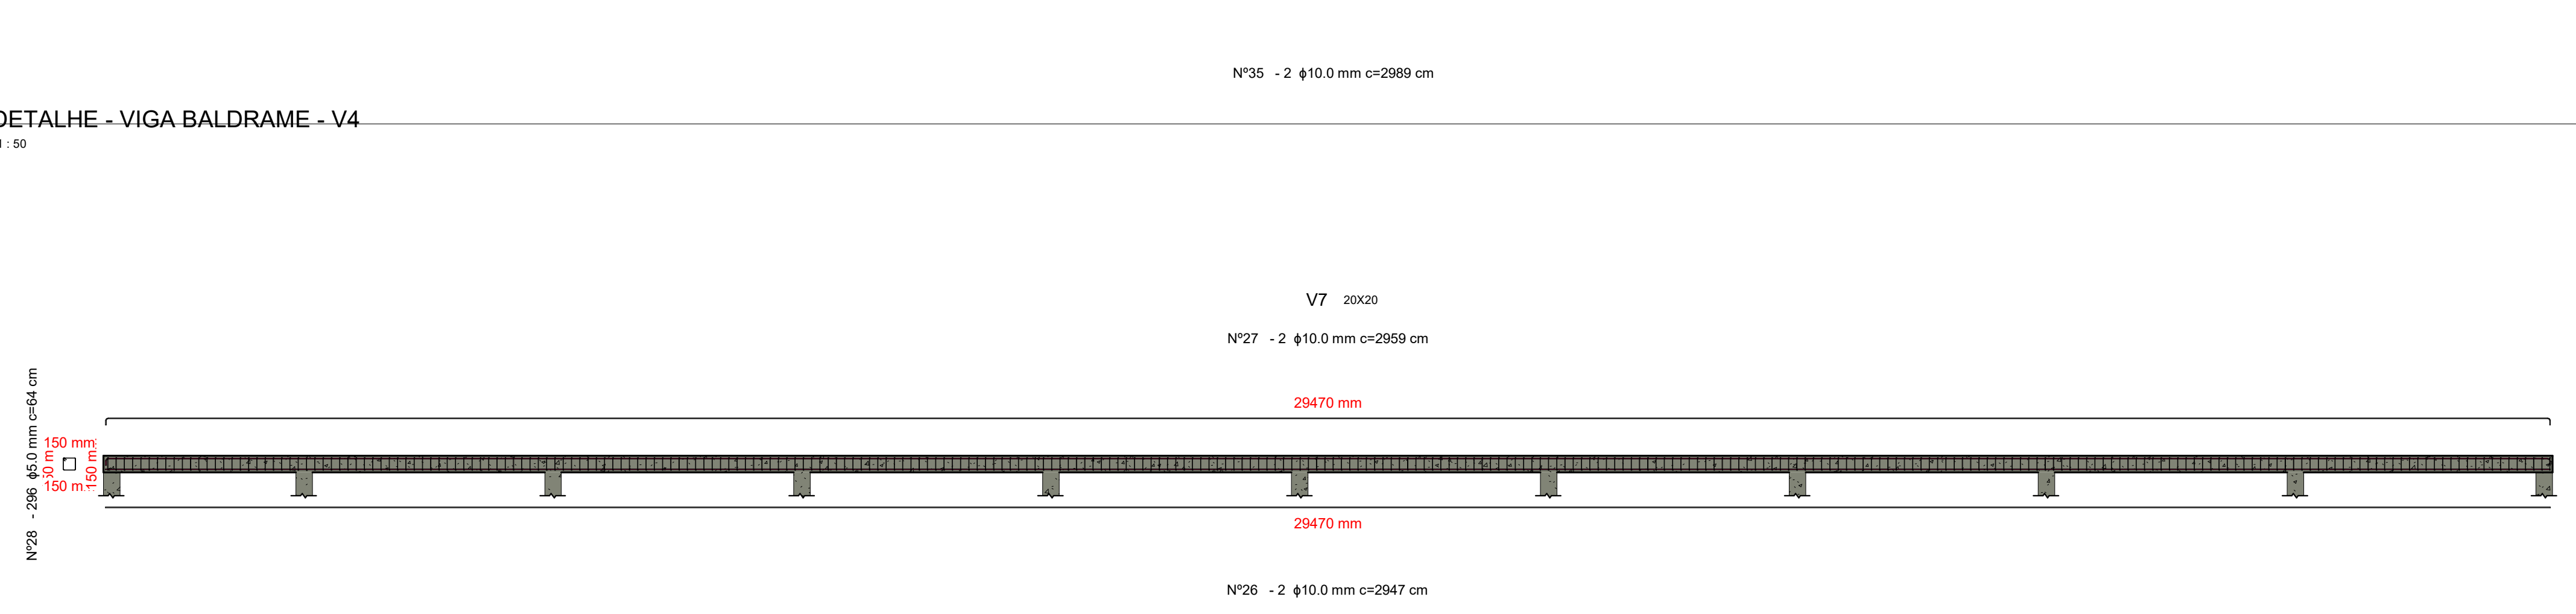

LOCAL: PINHÃO - PR

Finalidade e Endereço da Obra: Construção de muro em alvenaria e concreto armado, para Casa da Mulher Paranaense

Folha: F03

ESCALA INDICADA

Proprietário: PREFEITURA MUNICIPAL DE PINHÃO - PR

Última Atualização: 19/11/2025

DATA: 19/11/2025

Responsável pelo Projeto e Execução: Elenice Borges Tesseroli

CREA/CAU: A43475-2

Conteúdo: PLANTAS, VISTAS, CORTES, TABELAS E 3D

PROJETO ESTRUTURAL