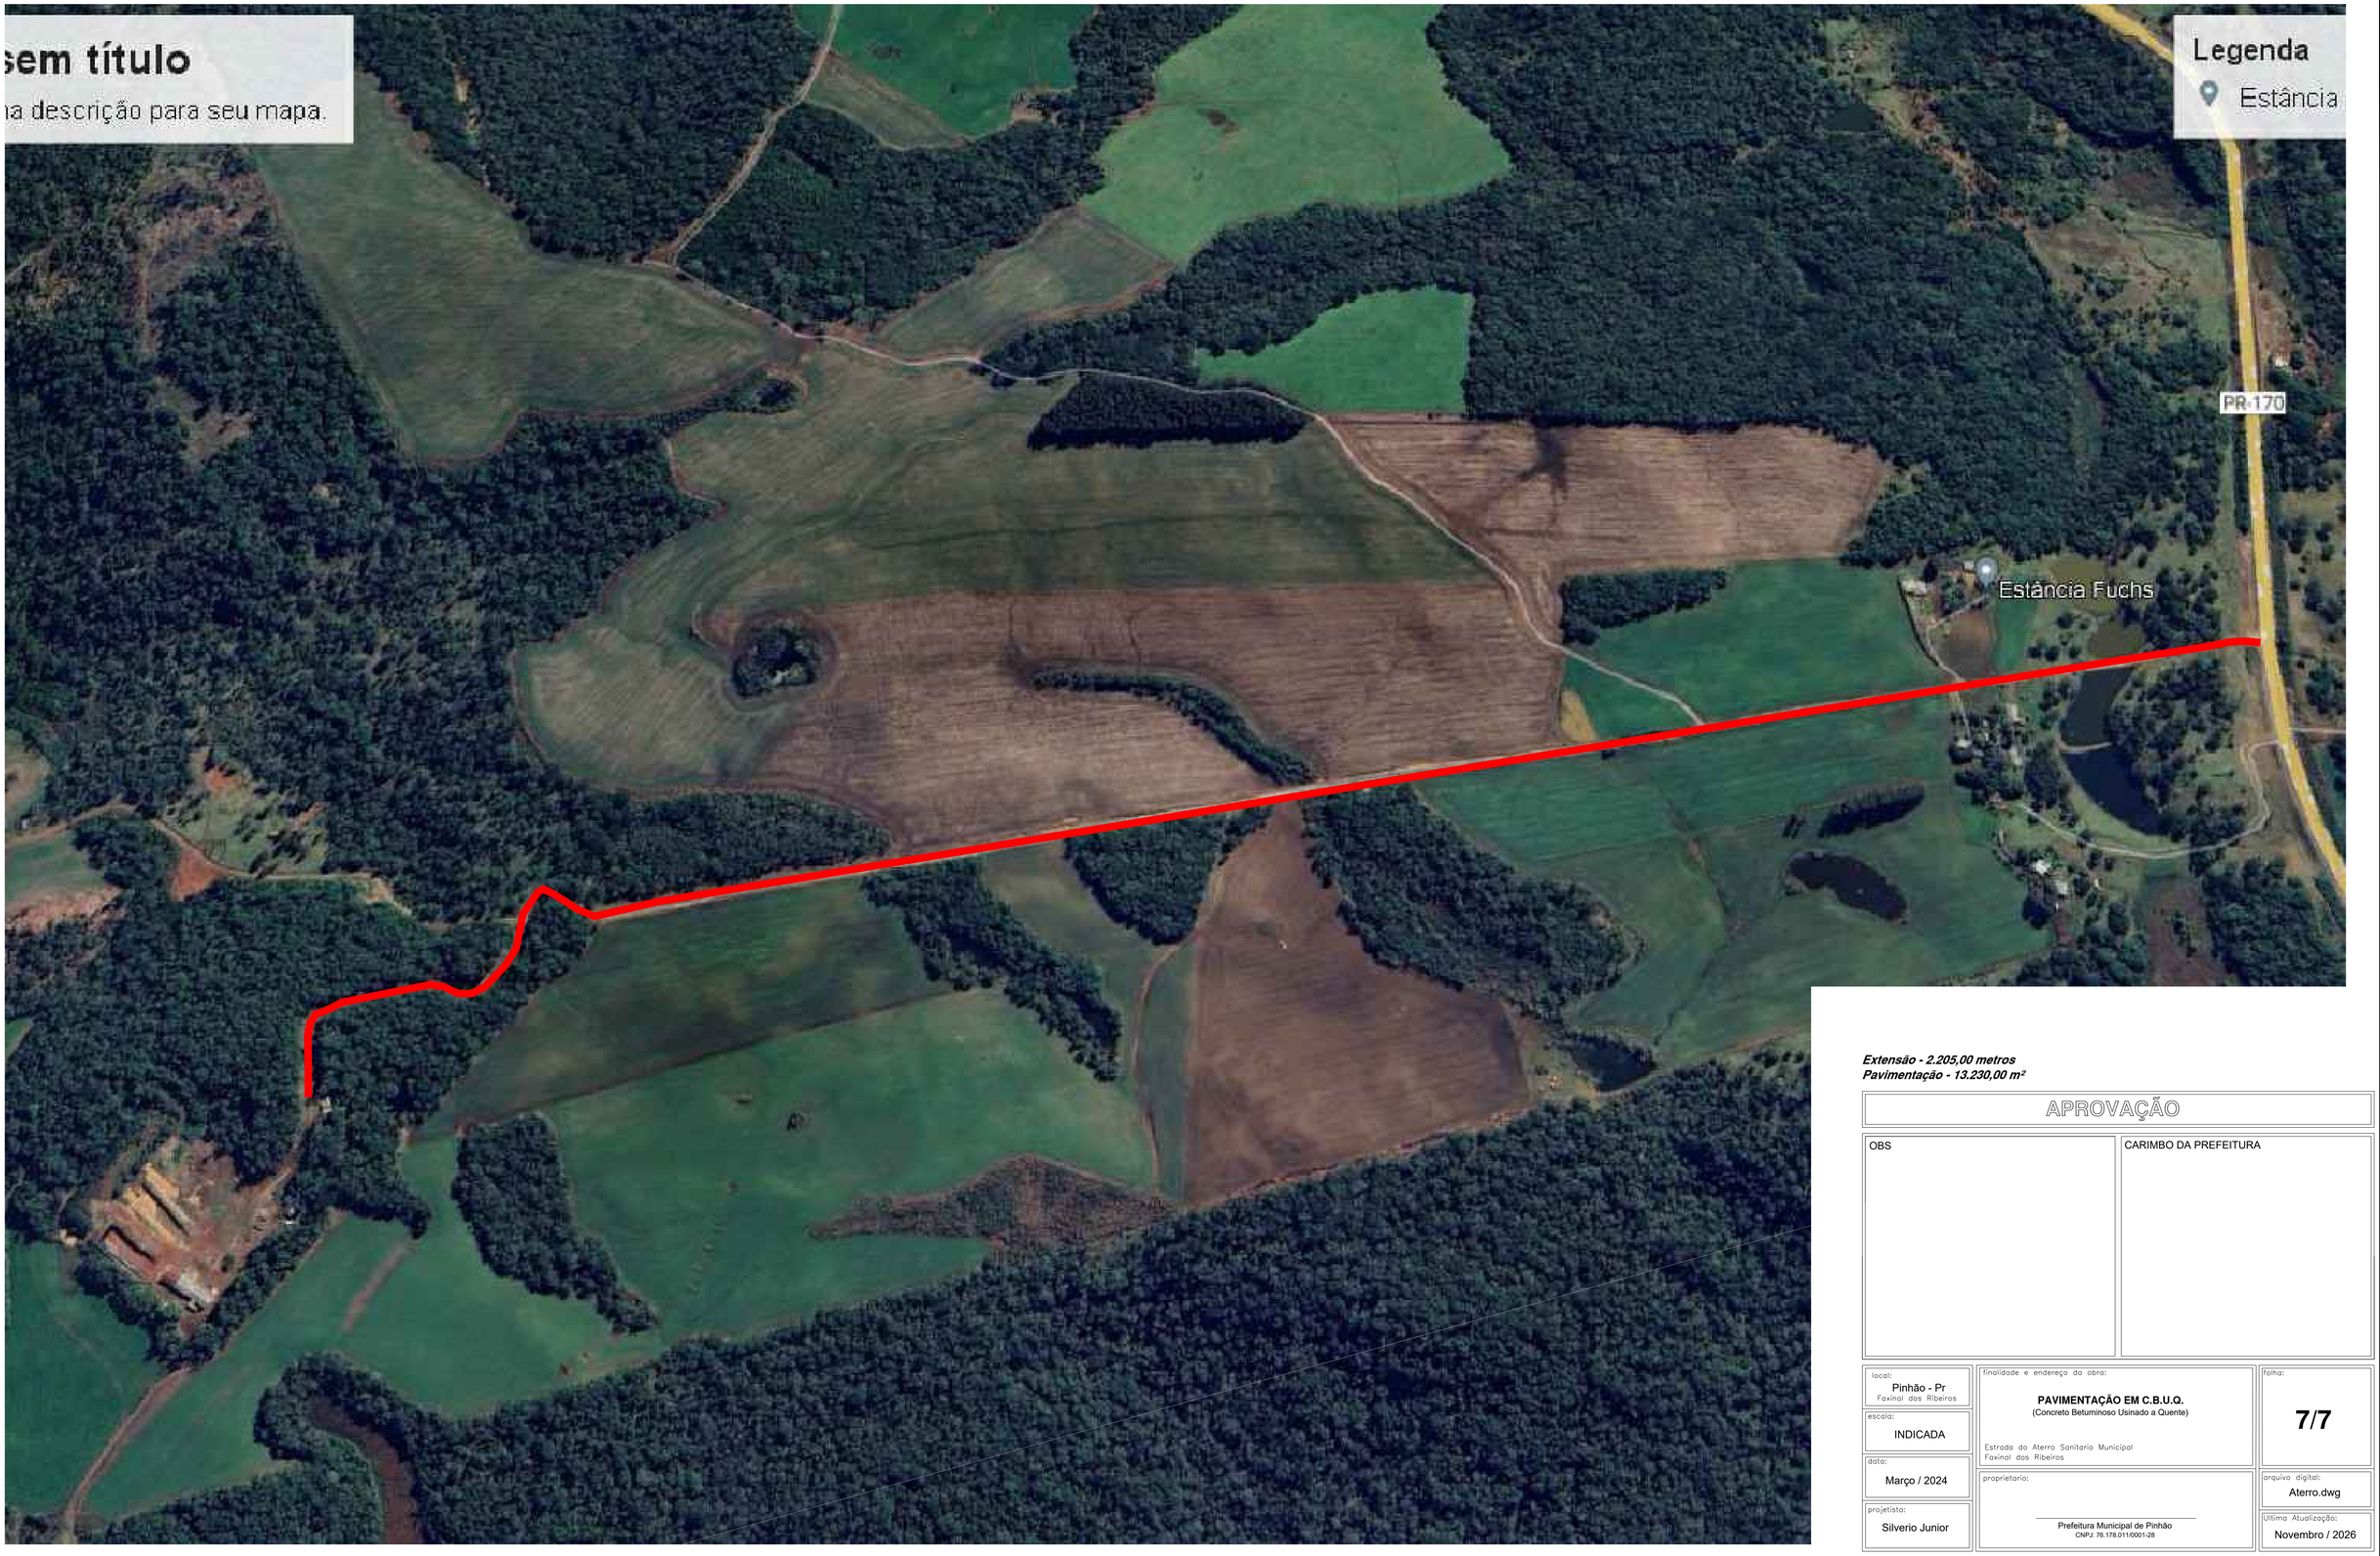


Extensão - 2.205,00 metros
Pavimentação - 13.230,00 m²

APROVAÇÃO

OBS

CARIMBO DA PREFEITURA

local:
Pinhão - Pr
Faxinal dos Ribeiros

escala:
INDICADA

data:
Março / 2024

projetista:
Silverio Junior

finalidade e endereço da obra:
PAVIMENTAÇÃO EM C.B.U.Q.
(Concreto Betuminoso Usinado a Quente)
Estrada do Aterro Sanitario Municipal
Faxinal dos Ribeiros

proprietario:
Prefeitura Municipal de Pinhão
CNPJ: 76.178.011/0001-28

folha:
7/7

arquivo digital:
Aterro.dwg

Ultima Atualização:
Novembro / 2026

PROJETO DE IMPLANTAÇÃO

Resp.p/ Projeto:
Luiz Carlos Taborda Ribas
Assinado de forma digital por Luiz Carlos Taborda Ribas
Dados: 2026.11.06 08:50:49 -03'00'
Luiz Carlos Taborda Ribas
Engº Civil - Crea 22.545/D-PR

Resp.p/Execução:

PLANTA DE LOCALIZAÇÃO
SEM ESCALA

A1 841x594 mm