



Planta Térreo
escala 1:50

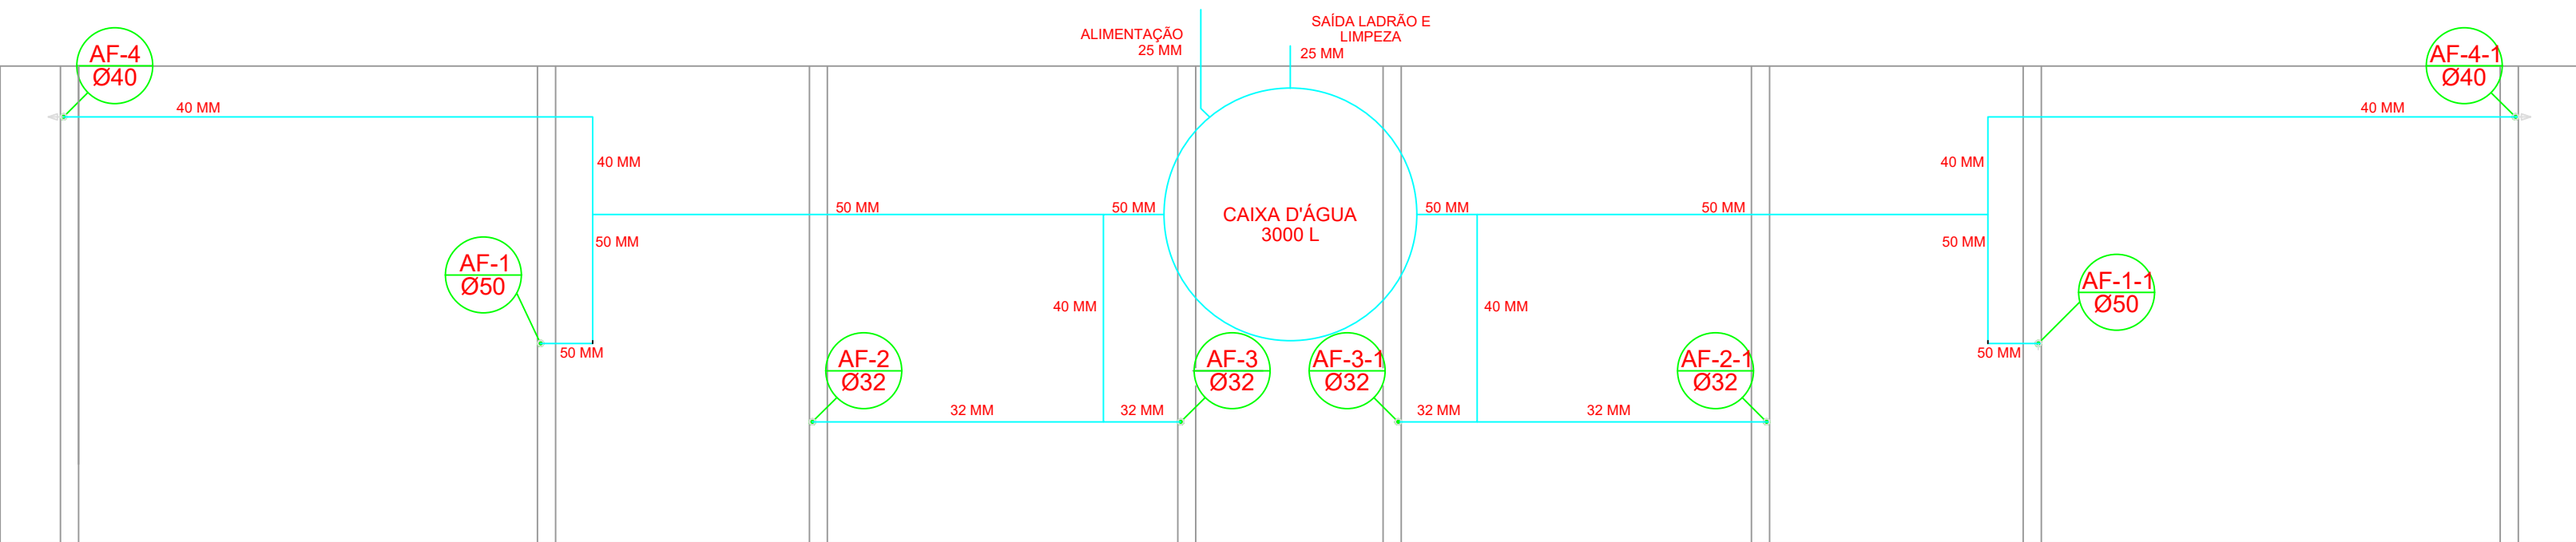

Planta sobre Laje
escala 1:50

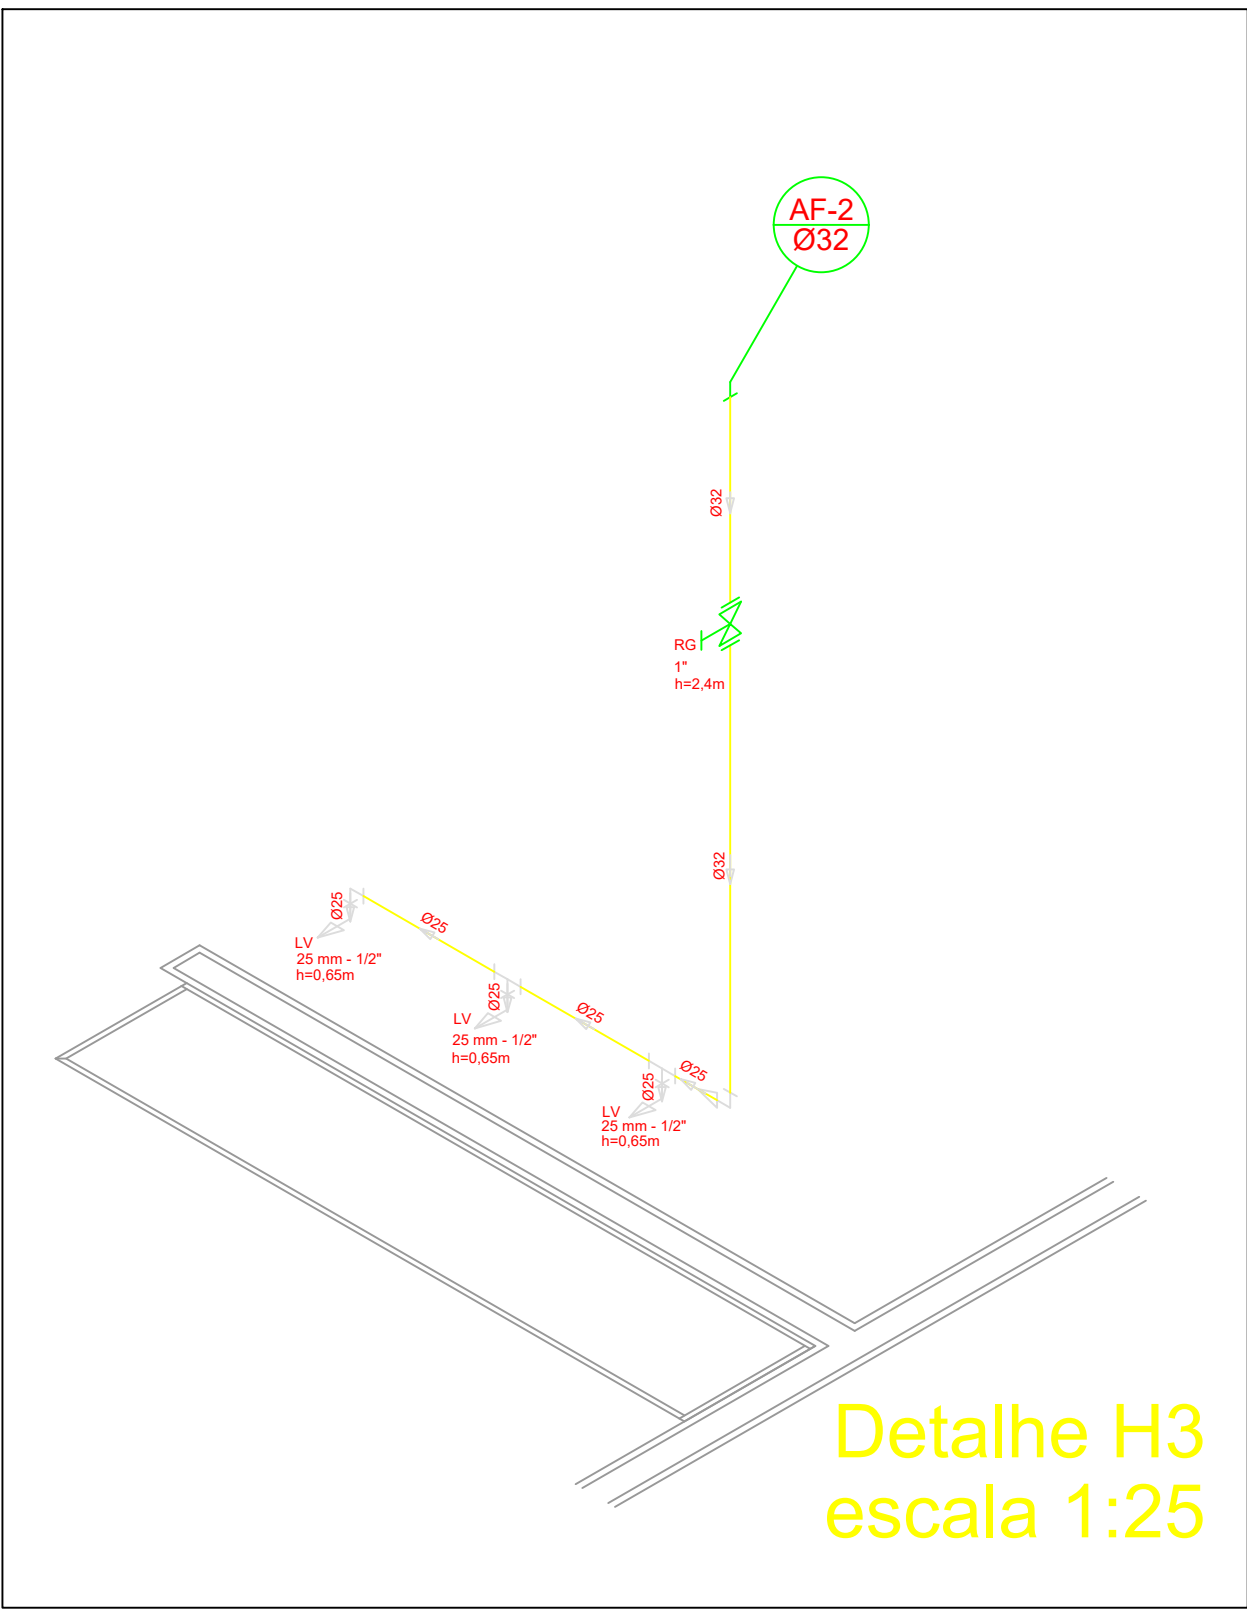

Detalhe H3
escala 1:25

Legenda

- RG - Registro bruto gaveta com PVC soldável
- RP - Registro de Pressão com PVC soldável
- RG - Registro de gaveta c/canopla cromada c/PVC soldável

CH - PONTO DO CHUVEIRO


LV - PONTO LAVATÓRIO DE BANCADA

TJ - PONTO TORNEIRA DE JARDIM


BB - PONTO BEBEDOURO

VS - PONTO VASO SANITÁRIO

Lista de Materiais		
Aparelho		
Torneira de jardim	25mm x 1/2"	2 pg
Chuveiro	25mm x 1/2"	8 pg
Torneira de lavatório	25 mm - 1/2"	8 pg
Vaso Sanitário p/ Válvula de Descarga de 1 1/4"	40mm - 1.1/2"	6 pg
Metais		
Registro de gaveta bruto ABNT	3/4"	1 pg
Registro de gaveta c/ canopla cromada	1.1/2"	2 pg
1.1/2"	2 pg	
1 1/4"	2 pg	
1"	2 pg	
3/4"	2 pg	
Registro de pressão c/ canopla cromada	3/4"	8 pg
PVC Acessórios		
Engate flexível plástico	1/2 - 30cm	10 pg
PVC misto soldável		
Luva soldável c/ rosca	25 mm - 3/4"	8 pg
PVC rígido soldável		
Adapt solid curto c/bolsa-rosca p registro	40 mm - 1 1/4"	4 pg
25 mm - 3/4"	12 pg	
32 mm - 1"	4 pg	
50 mm - 1.1/2"	4 pg	
Bucha de redução sold. curta	50 mm - 40 mm	2 pg
Bucha de redução sold. longa	40 mm - 25 mm	4 pg
Joelho 90° soldável	25 mm	15 pg
32 mm	8 pg	
Joelho de redução 90 soldável	32 mm - 25 mm	4 pg
Luva soldável	32 mm	4 pg
Luva redução soldável	40 mm - 32 mm	4 pg
50 mm - 40 mm	2 pg	
Tubos	20 mm	13 m
25 mm	42 m	
32 mm	28 m	
40 mm	30 m	
50 mm	36 m	
T6 90 soldável	25 mm	5 pg
40 mm	8 pg	
50 mm	4 pg	
T6 de redução 90 soldável	32 mm - 25 mm	4 pg
50 mm - 40 mm	2 pg	
União soldável	20 mm	6 pg
50 mm	2 pg	
Flange para caixa dagua	25 mm	3 pg
50 mm	2 pg	
PVC soldável azul c/ bucha latão		
Joelho 90° soldável com bucha de latão	40 mm - 1 1/4"	2 pg
Joelho de redução 90° soldável com bucha de latão	25 mm - 1/2"	16 pg

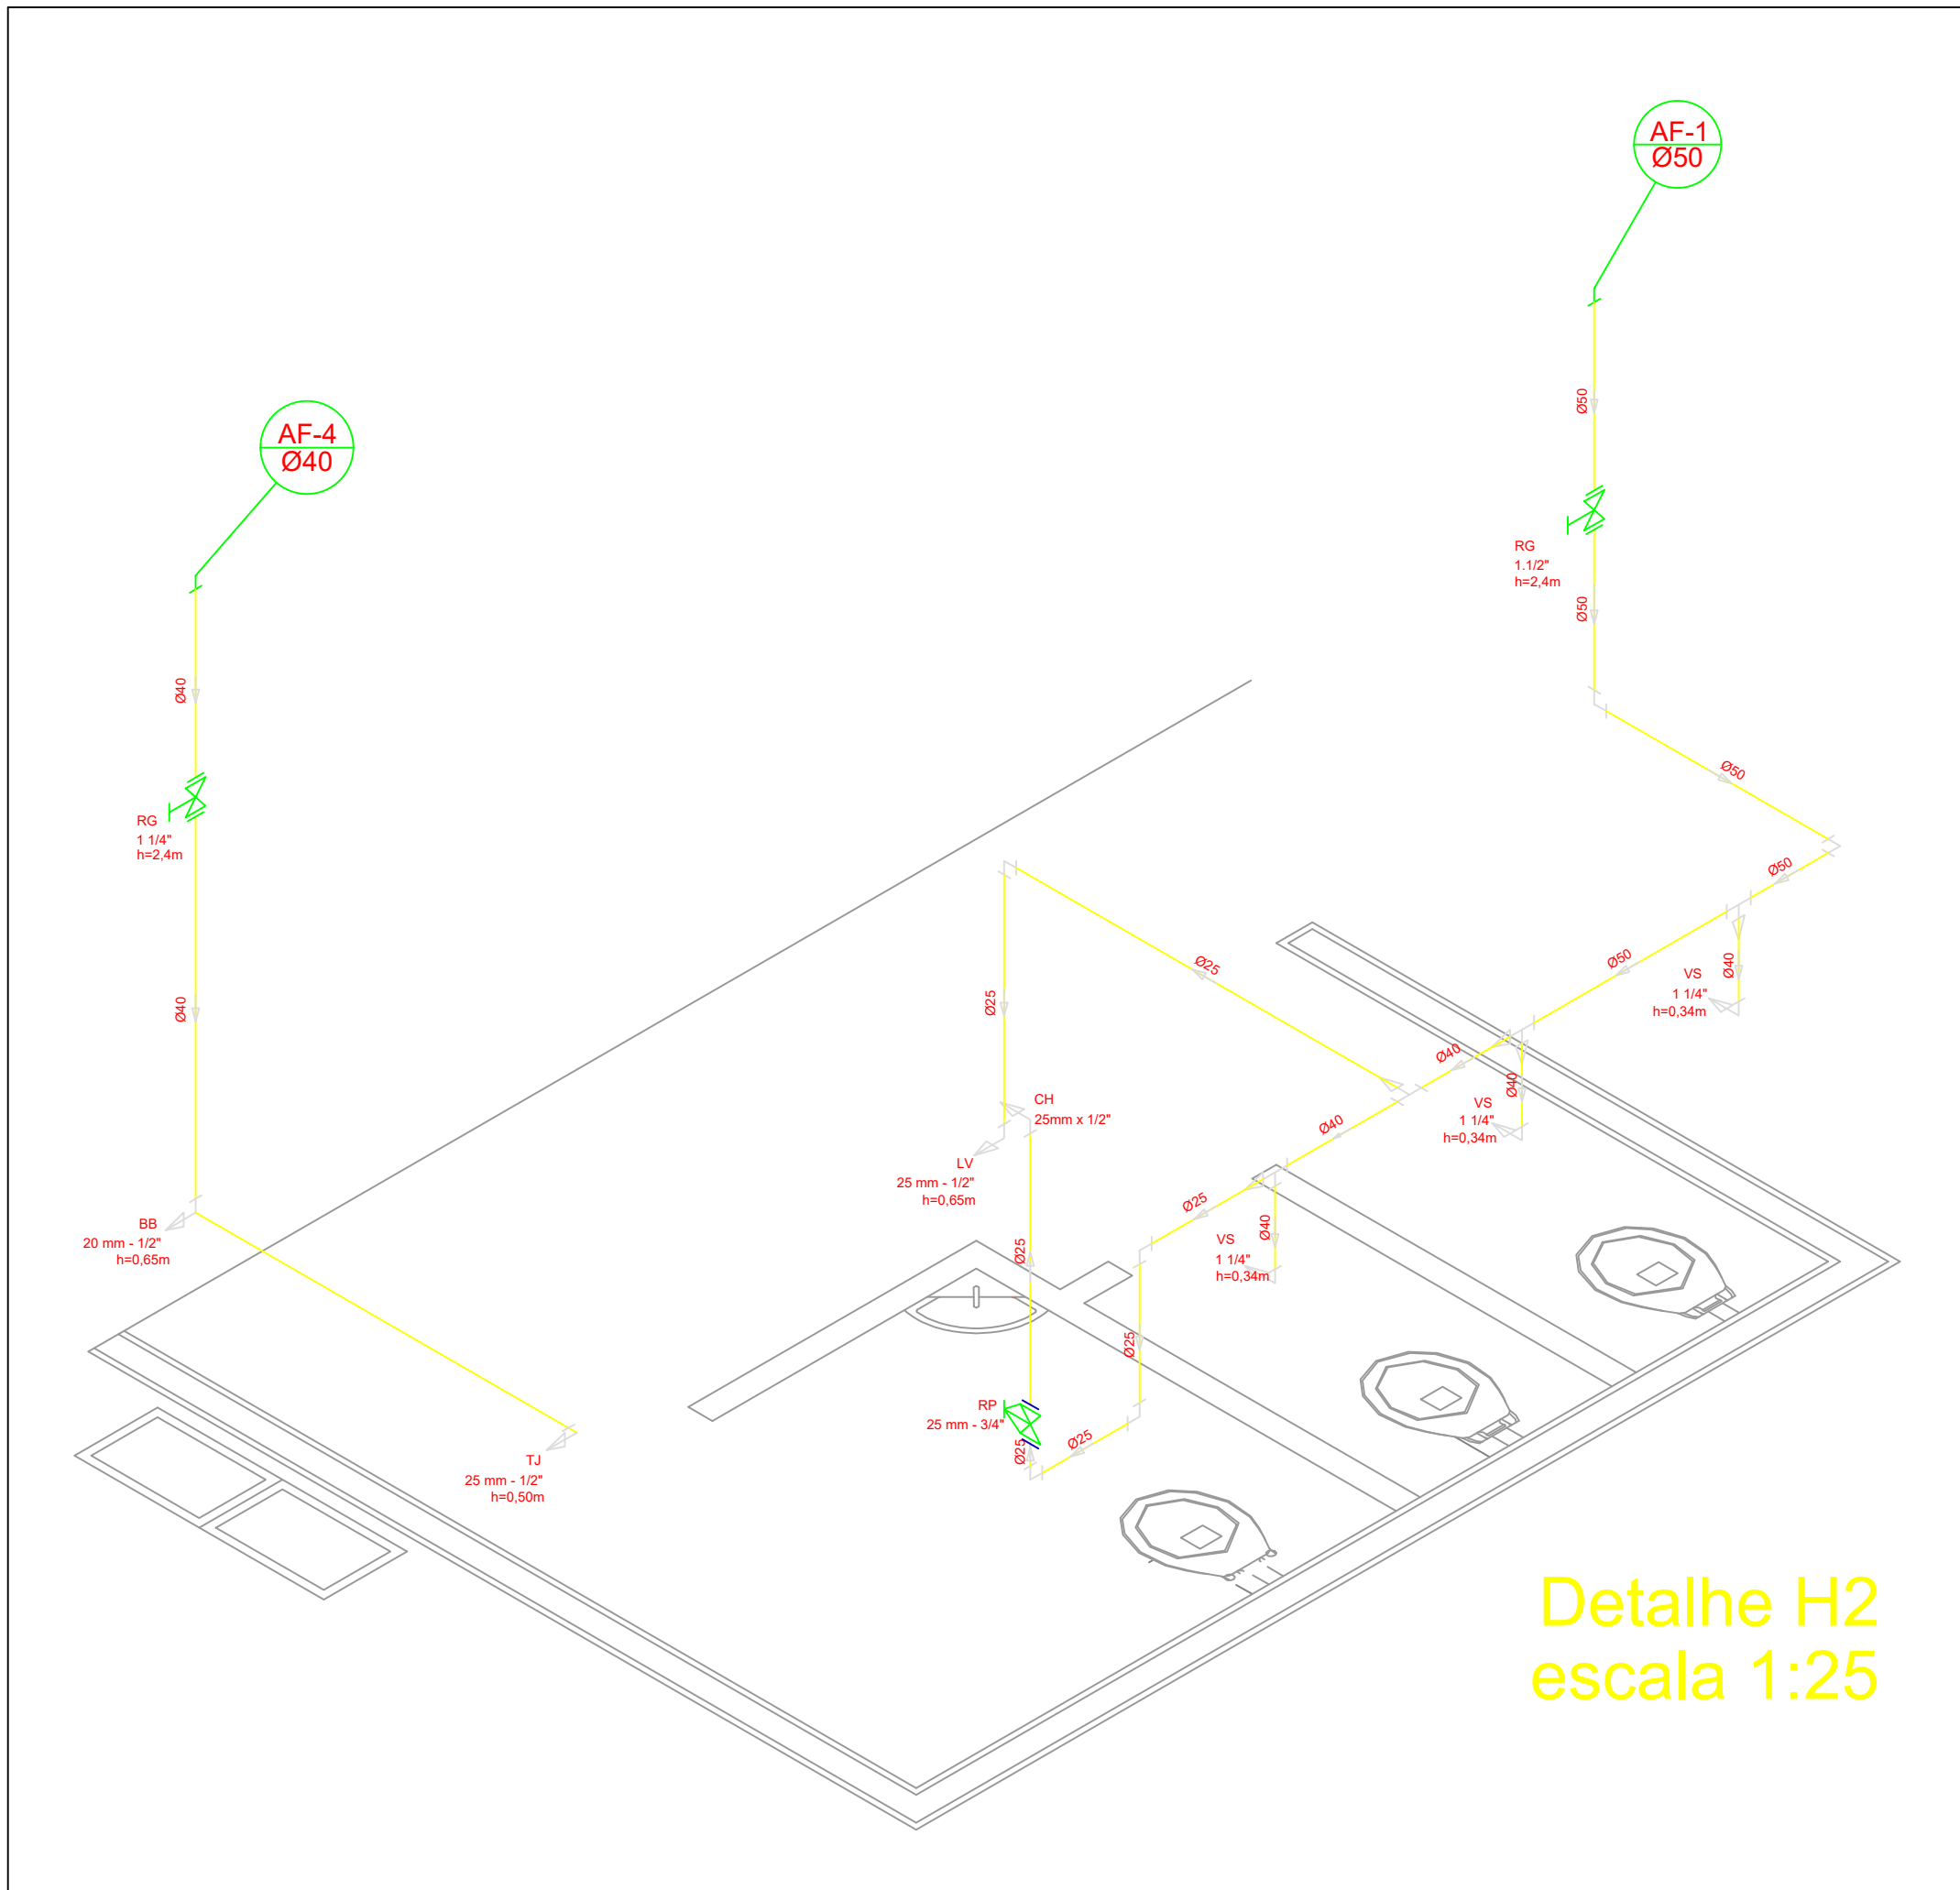

Detalhe H2
escala 1:25

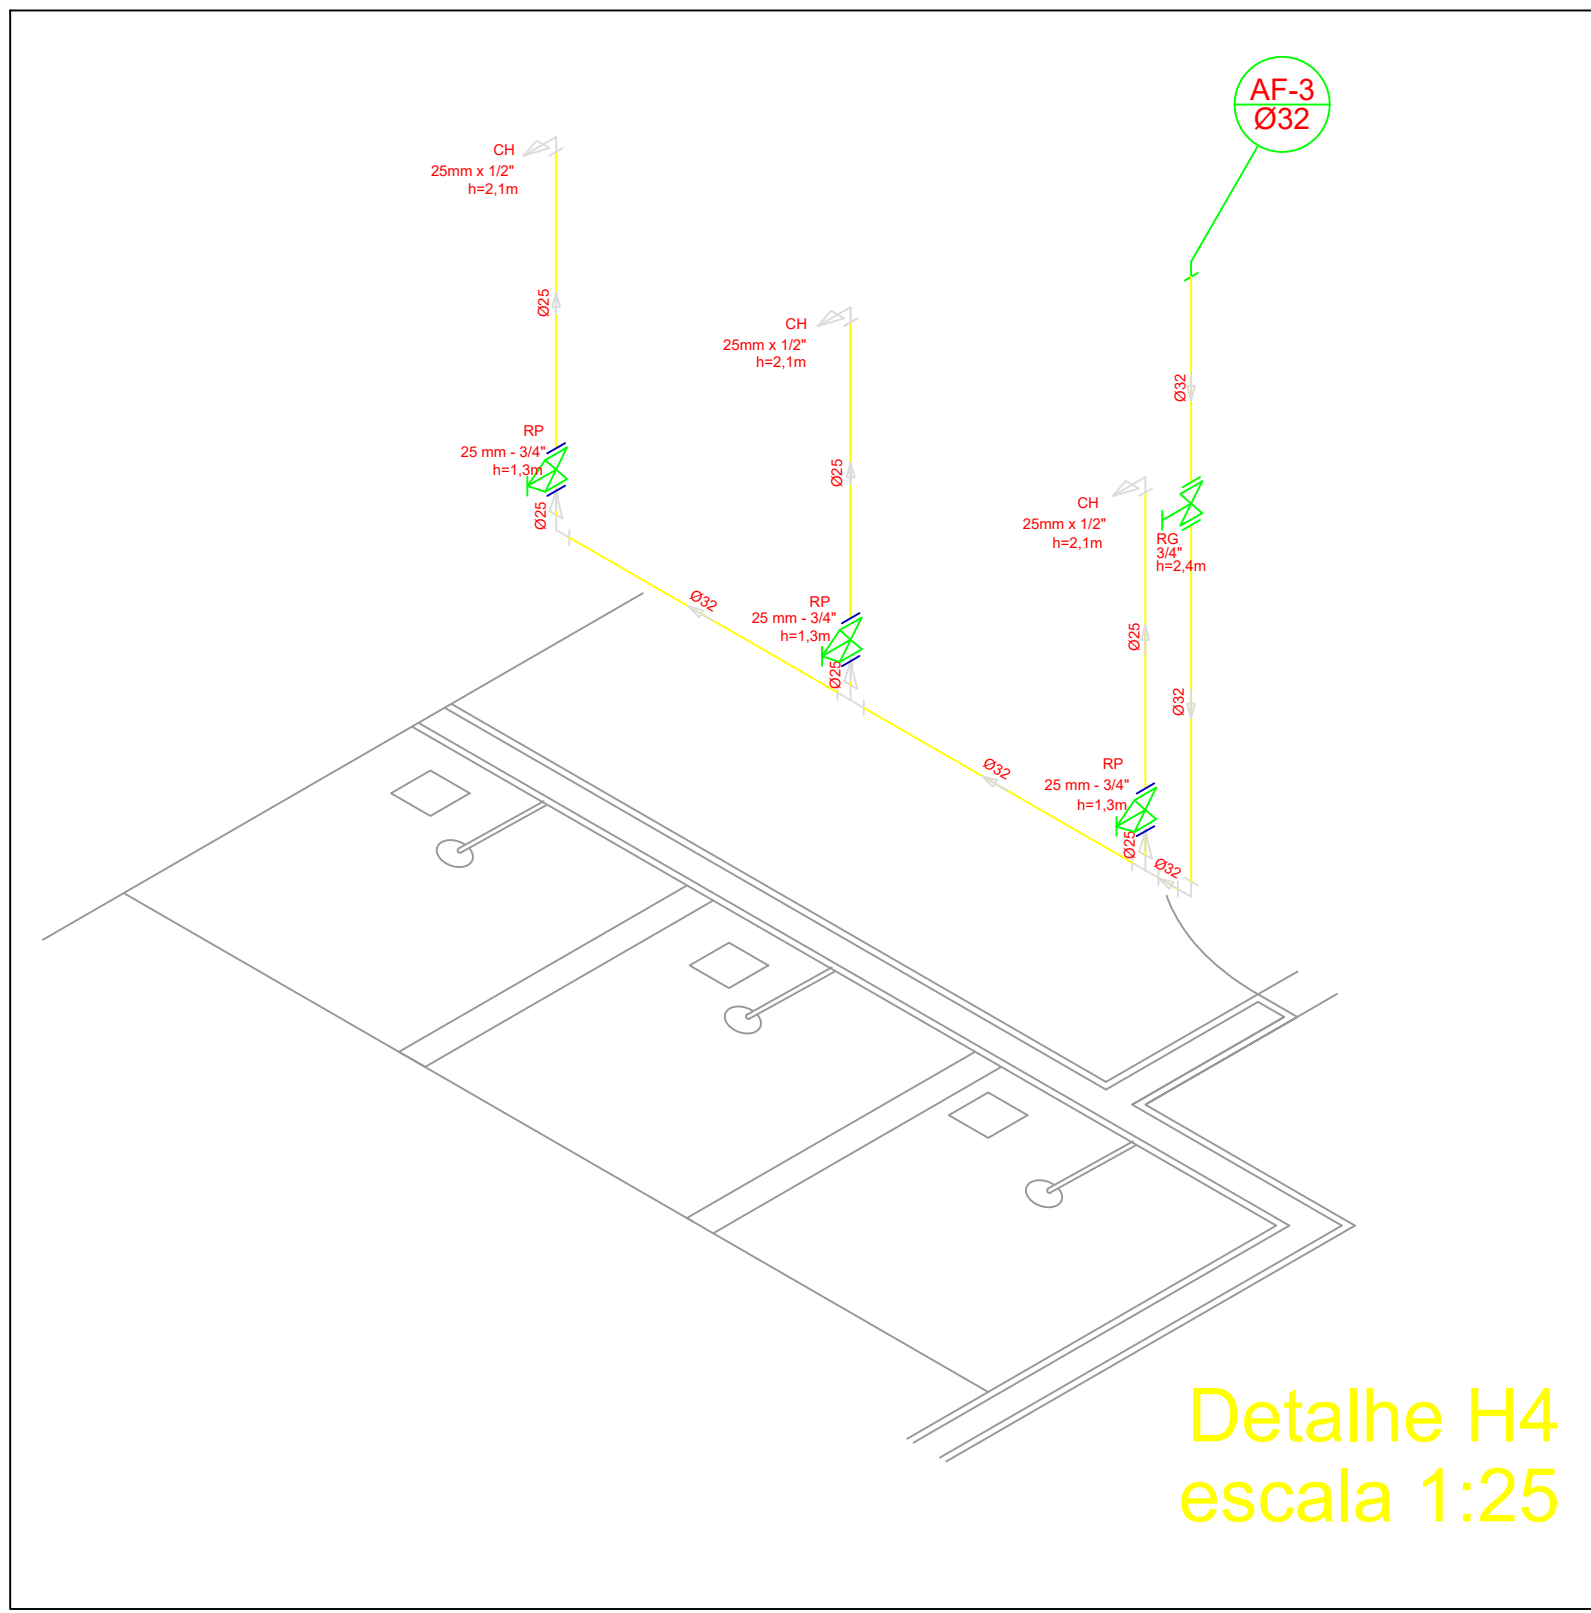

Detalhe H4
escala 1:25

APROVAÇÃO

CARIMBO DA PREFEITURA		
local: Pinhão - Pr	finalidade e endereço da obra: QUADRA COBERTA SANTA MARIA Rua Manoel F. dos Santos, s/n° Vila Santa Maria	folha: 1/2
escala: INDICADA	proprietário: PREFEITURA MUNICIPAL DE PINHÃO CNPJ: 76.178.911/0001-28	arquivo digital:
data: Novembro / 2025		última Atualização: Novembro / 2025
desenho: Silverio Junior		

PROJETO HIDROSSANITARIO

Resp.p/ Projeto: Luiz Carlos Taborda Ribas Eng° Civil - Crea 22.545/D-PR	Resp.p/Execução:
--	------------------

OS PROJETOS ESTÃO SENDO ENTREGUES DE ACORDO COM O CÓDIGO DE OBRAS DO MUNICÍPIO - LEI 04/2011 E LEGISLAÇÃO ESTADUAL E FEDERAL PERTINENTES. NÃO SE RESPONSABILIZA POR ERROS DE CÁLCULO, OMISSÃO DE INFORMAÇÕES OU QUALQUER OUTRA RESPONSABILIDADE QUE NÃO SEJA DE NATUREZA TÉCNICA. O PROJETO É DE USO DE ZONEAMENTO, USO E OCUPAÇÃO DO SOLO - LER 04/2011 E SUAS ALTERAÇÕES. ESTAMOS CIENTES DAS FINALIDADES PREVISTAS NA MESMA, ESPECIALMENTE NO QUE TANGE A FALSA INFORMAÇÃO DO PROJETO EM DESACORDO COM AS SUAS DETERMINAÇÕES E A DEDICAÇÃO DA OBRA EM DESACORDO COM O PROJETO APROVADO. FICAMOS CONSCIENTES QUE A EXECUÇÃO DAS OBRAS LICENCIADAS SOBRE RECORRER ÀÇÃO RECAL FORA DO MUNICÍPIO E CREA-PR, NÃO SENDO EXPEDIDO O CERTIFICADO DE CONCLUSÃO DE OBRA ENQUANTO A CONTRIBUIÇÃO NÃO ESTIVER COMPLETAMENTE REGULADA E QUITADA OS DEBITOS PROVENIENTES DAS MULTAS FORTALMENTE IMPOSTAS. ESTAMOS CIENTES QUE AS CONTRUIÇÕES EXECUTADAS EM DESACORDO COM A LEGISLAÇÃO SERÃO DEMOLIDAS REBANDO O MUNICÍPIO DE QUALQUER ÔNUS.