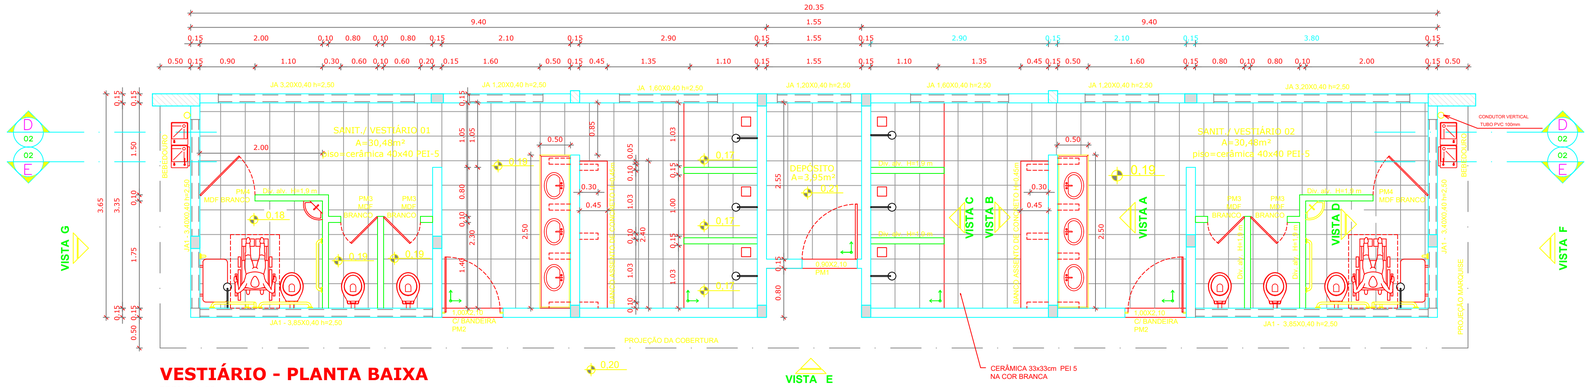

VESTIÁRIO - PLANTA BAIXA

ESCALA 1:50

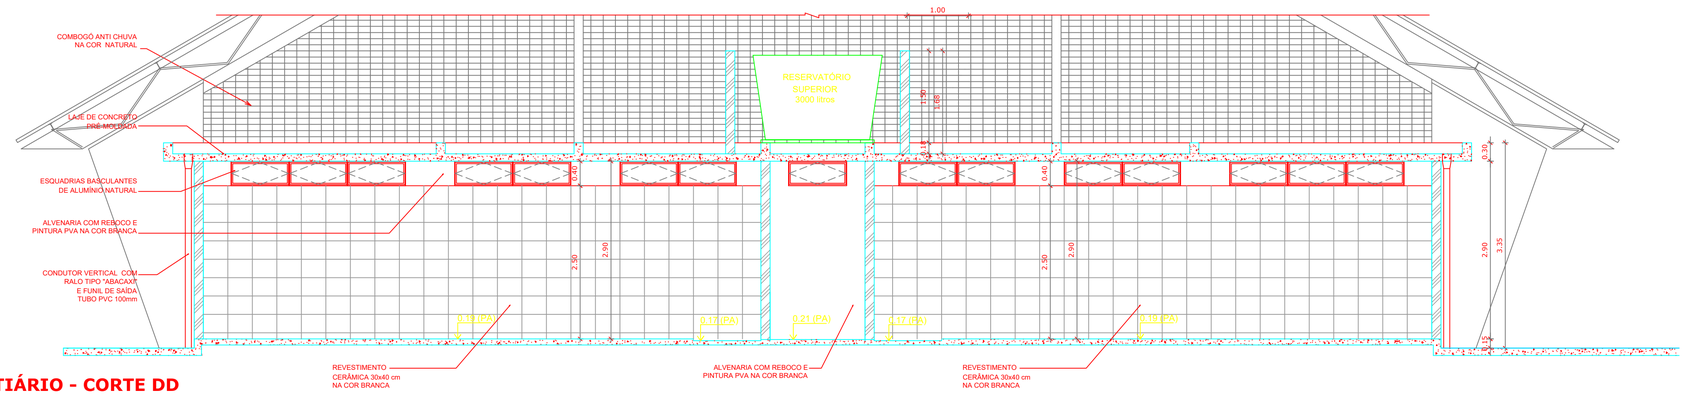

VESTIÁRIO - CORTE DD

ESCALA 1:50

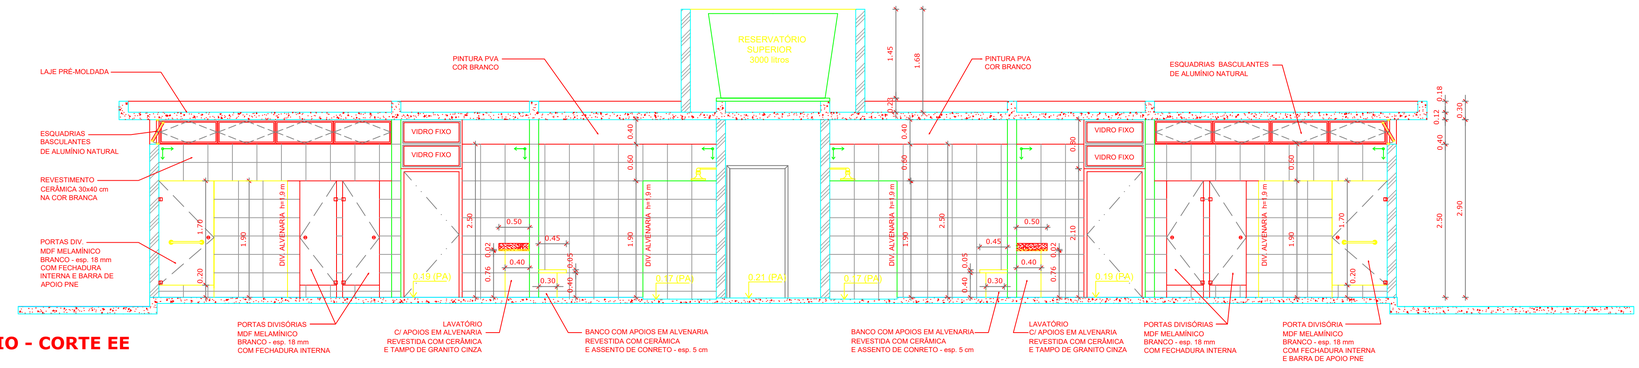

VESTIÁRIO - CORTE EE

ESCALA 1:50

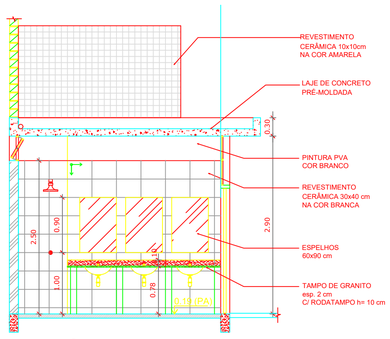

VESTIÁRIO: VISTA A

ESCALA 1:50

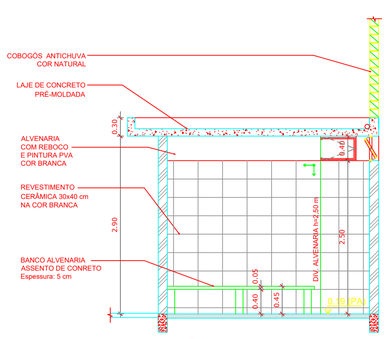

VESTIÁRIO: VISTA B

ESCALA 1:50

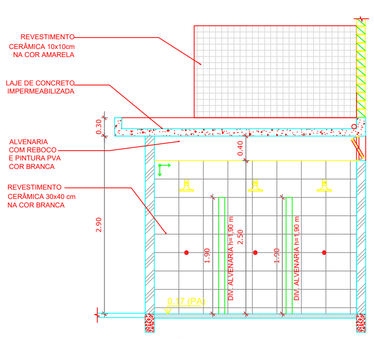

VESTIÁRIO: VISTA C

ESCALA 1:50

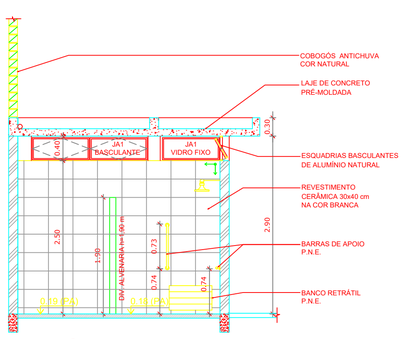

VESTIÁRIO: VISTA D

ESCALA 1:50

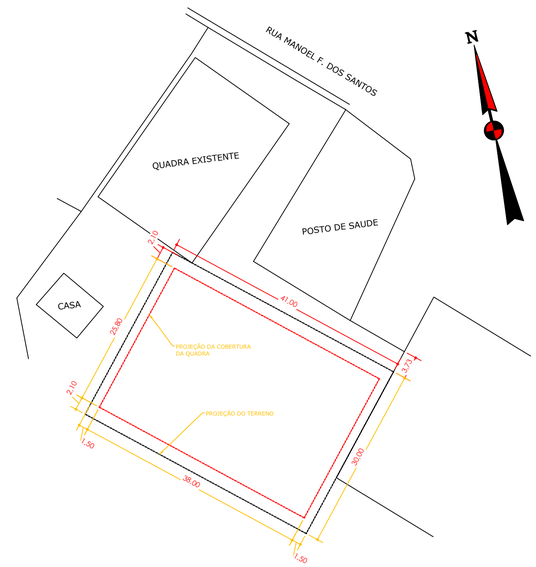

SITUAÇÃO

ESCALA 1:5.000

APROVAÇÃO

CARIMBO DA PREFEITURA

local: Pinhão - Pr	finalidade e endereco da obra: QUADRA COBERTA SANTA MARIA Rua Manoel F. dos Santos, s/nº Vila Santa Maria
escala: INDICADA	folha: 3/5
data: Novembro / 2025	proprietario: PREFEITURA MUNICIPAL DE PINHÃO CNPJ: 76.178.011/0001-28
desenho: Silverio Junior	arquivo digital:
	Ultima Atualização: Novembro / 2025

PROJETO ARQUITETONICO

Resp.p/ Projeto:
Luiz Carlos Taborda Ribas
Assinado de forma digital por Luiz Carlos Taborda Ribas
Dados: 2025.12.18 10:13:26 -03'00'
Luiz Carlos Taborda Ribas
Engº Civil - Crea 22.545/D-PR

Resp.p/Execução:

OS PROJETOS ESTÃO SENDO ENTREGUES DE ACORDO COM O CODIGO DE OBRAS DO MUNICÍPIO - LEI 066/2016 LEGISLAÇÕES ESTADUAIS E FEDERAIS PERTINENTES,NBR 9050/2015
QUE TRATA SOBRE A ACESSILIDADE UNIVERSAL, NORMAS TÉCNICAS (ABNT), LEI DE ZONEAMENTO, USO E OCUPAÇÃO DO SOLO - LEI 069/2016 E SUAS ALTERAÇÕES. ESTAMOS CIENTES DAS PENALIDADES PREVISTAS NA MESMA, ESPECIALMENTE NO QUE TANGE A FALSAS INFORMAÇÕES, PROJETO EM DESACORDO COM AS SUAS DETERMINAÇÕES E A EXECUÇÃO DA OBRA EM DESCONFORMIDADE COM O PROJETO APROVADO. É DE NOSSO CONHECIMENTO QUE A EXECUÇÃO DAS OBRAS LICENCIADAS SOFRERÁ RIGOROSA AÇÃO FISCAL POR PARTE DO MUNICÍPIO E CREA/PR. NÃO SENDO EXPEDIDO O CERTIFICADO DE CONCLUSÃO DE OBRA ENQUANTO A CONSTRUÇÃO NÃO ESTIVER COMPLETAMENTE REGULARIZADA E QUITADOS OS DÉBITOS PROVENIENTE DAS MULTAS EVENTUALMENTE IMPOSTAS. ESTAMOS CIENTES QUE AS CONSTRUÇÕES EXECUTADAS EM DESACORDO COM A LEGISLAÇÃO SERÃO DEMOLIDAS SENTANDO O MUNICÍPIO DE QUALQUER ÔNUS.