
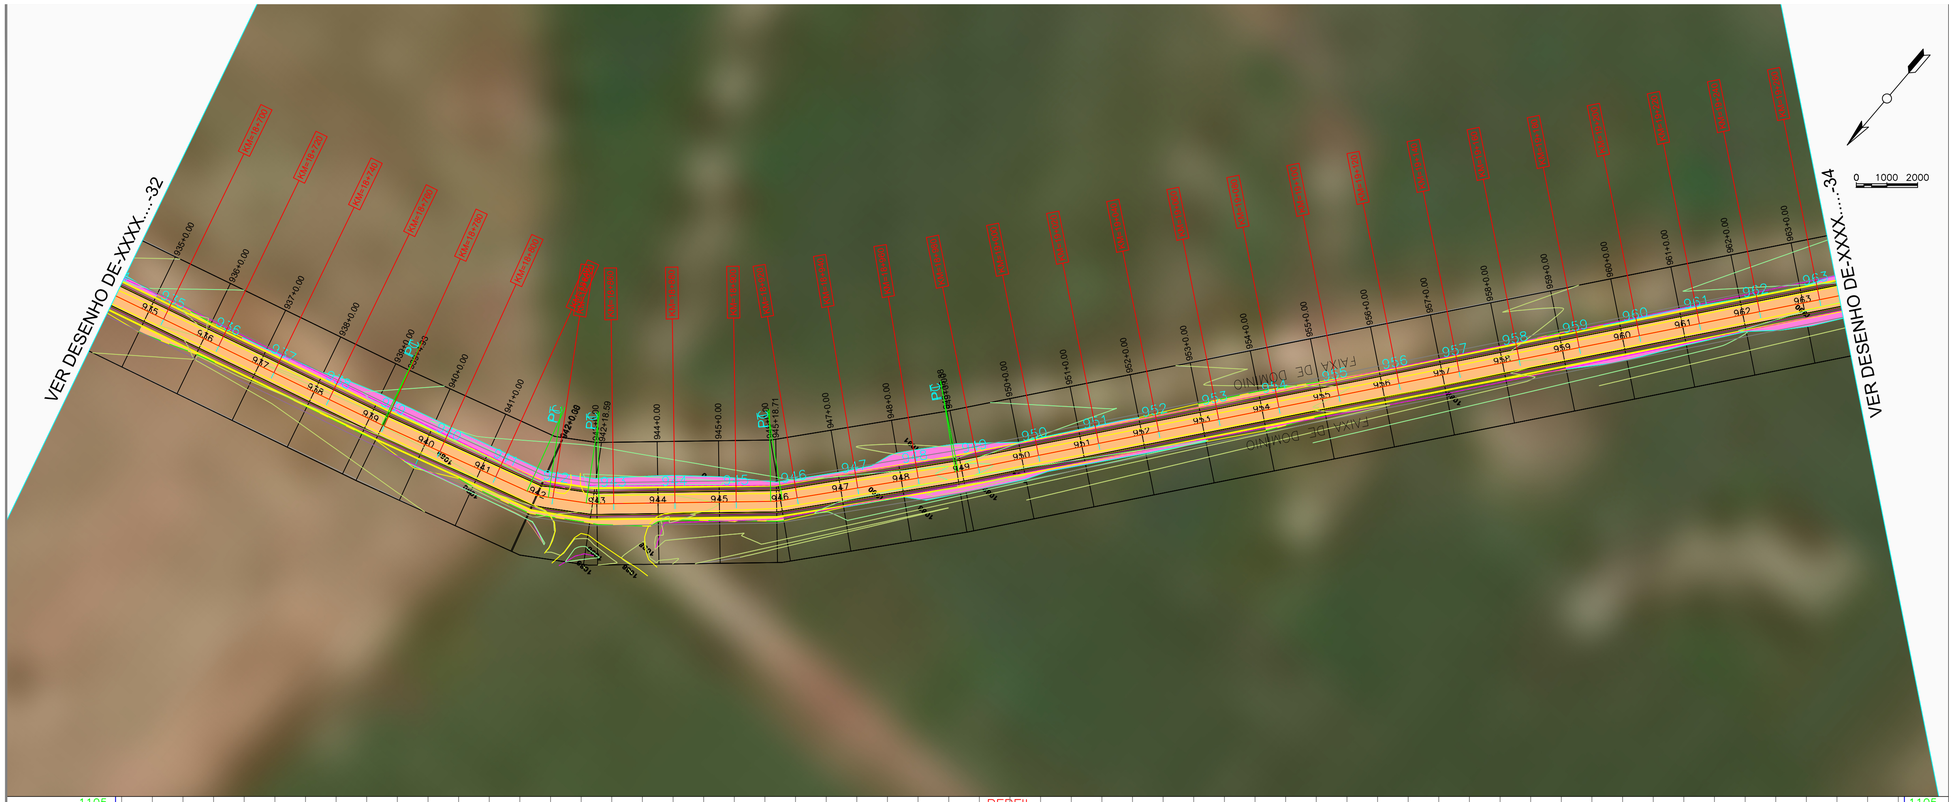


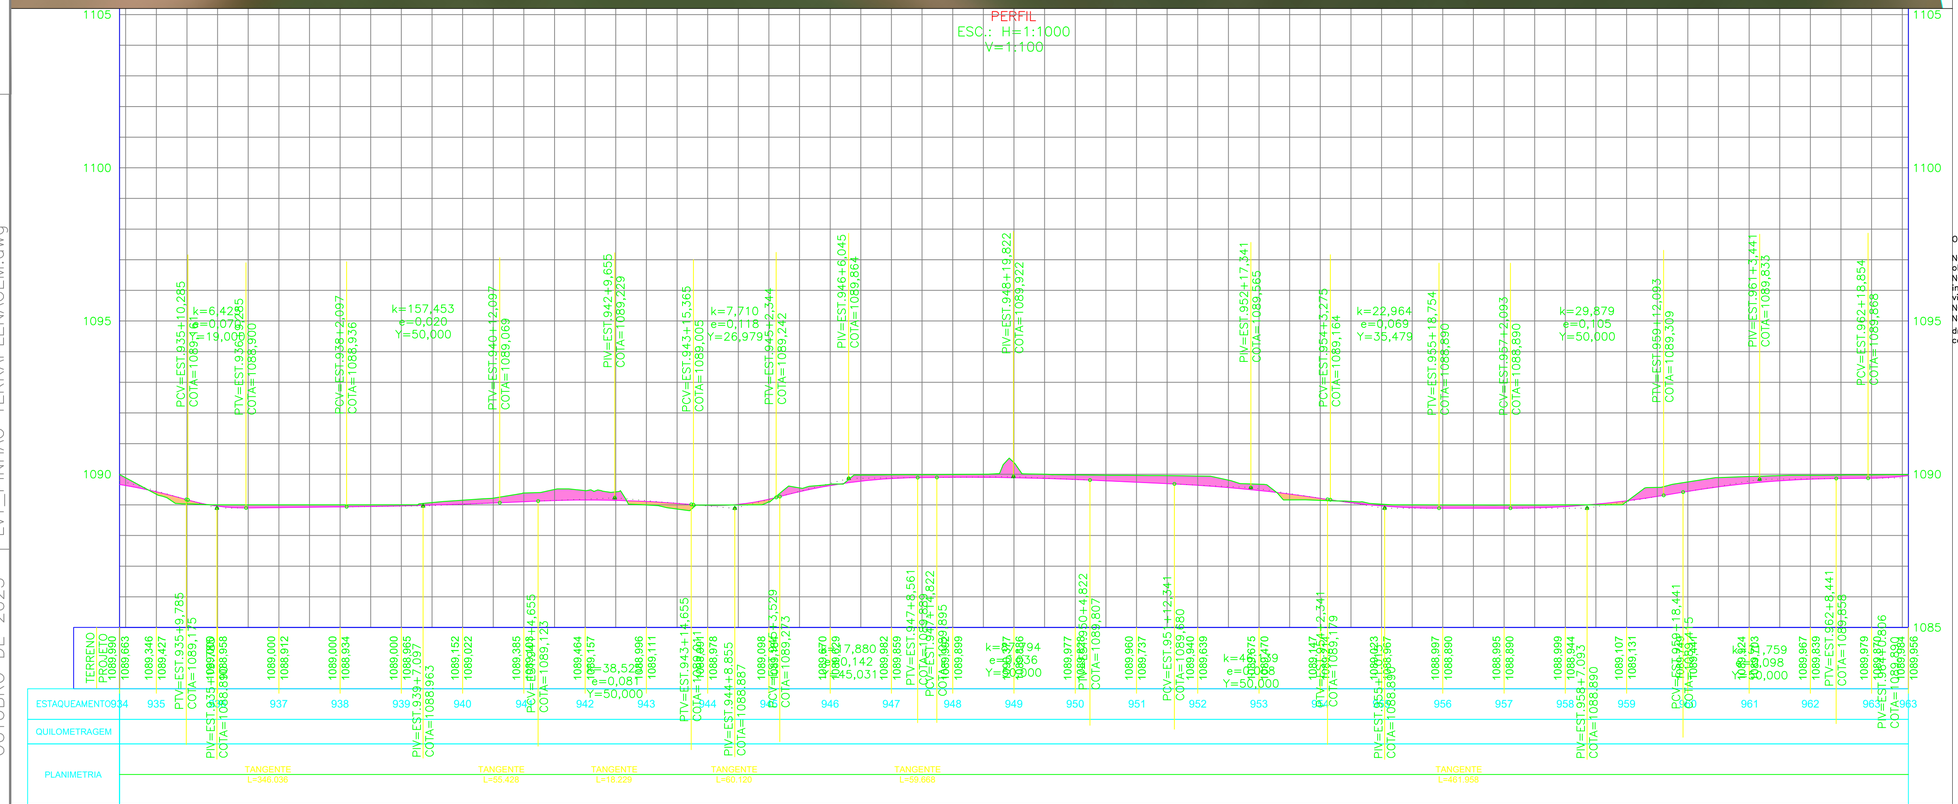

LEGENDAS / ABREVIATURAS

- GREIDE
- PERFIL DO TERRENO
- TALUDE DE CORTE
- TALUDE DE ATERRO

TRAÇADO HORIZONTAL:

CONVENÇÕES EM PLANTA:

PONTO DE TÉRMINO DA CURVA
PC PONTO DE COMEÇO DA CURVA
PT PONTO DE TÉRMINO DA CURVA
SC PONTO DE ESPIRAL PARA CURVA
CS PONTO DE CURVA PARA ESPIRAL
TS PONTO DE TANGENTE PARA ESPIRAL
ST PONTO DE ESPIRAL PARA TANGENTE

ELEMENTOS CADASTRAIS

- CERCA
- ARVORES
- POSTE
- CAIXA D'ÁGUA PREVISTA
- PONTE
- RIOS /CÓRREGOS
- PEDREIRA

Observações Complementares

NOTA 01: Cercas: As cercas indicadas no projeto serão realocadas conforme a necessidade para a execução da obra.
NOTA 02: Árvores: As árvores que estiverem obstruindo a seção do pavimento, dentro da área de domínio ou interferindo na implantação das caixas d'água e demais elementos do projeto serão removidas, visando à plena viabilidade da implantação do traçado e das estruturas previstas.
NOTA 03: Caixas d'água previstas: As localizações das caixas d'água foram levantadas pelo topógrafo in loco. No entanto, as caixas d'água a serem executadas estão posicionadas nas estacas de acordo com o projeto de drenagem. Foi realizada uma análise técnica dos melhores pontos e da quantidade necessária, com base nas condições do terreno e nas demandas do sistema.

SIRGAS 2000
Fuso 22S
HGEOHNOR2020

VISIONAR ENGENHARIA
Tel.: (44) 99148-3029 (44) 98814-7889
End.: Rua das Tulipas, nº 31, Bairro: Jardim das Flores
Cep.: 87.450-000 - Tuneiras do Oeste-PR.
E-mail: visionar.eng25@gmail.com
Resp. Téc: Aline da Silva Serrano - CREA-PR 194404/D

PREFEITURA MUNÍCIPAL DE PINHÃO-PR

SECRETARIA DA AGRICULTURA E DO ABASTECIMENTO

PROJETO TERRAPLENAGEM

ESTRADA RURAL SÃO ROQUE EM PINHÃO/PR
CNPJ 76.178.011/0001-28

PROJETO/ OBRA:
PROJETO DE PAVIMENTAÇÃO ESTRADA RURAL - PINHÃO/PR
ÁREA: 28.540 km

LOCAL DA OBRA: MUNICÍPIO DE PINHÃO- PR
CNPJ: 76.178.011/0001-28

Resp. p/ Projeto
gov.br Documento assinado digitalmente
ALINE DA SILVA SERRANO
Data: 05/11/2025 19:46:54-0300
Verifique em https://validar.iti.gov.br
ALINE DA SILVA SERRANO
ENGENHEIRA CIVIL - CREA/PR 194404/D

CLIENTE/PROPRIETÁRIO/ÓRGÃO:
PREFEITURA MUNICÍPAL DE PINHÃO
CNPJ: 76.178.011/0001-28

PRANCHA
33/49

Data:
OUTUBRO DE 2025

OUTUBRO DE 2025 | LVT_PINHAO TERRAPLENAGEM.dwg