

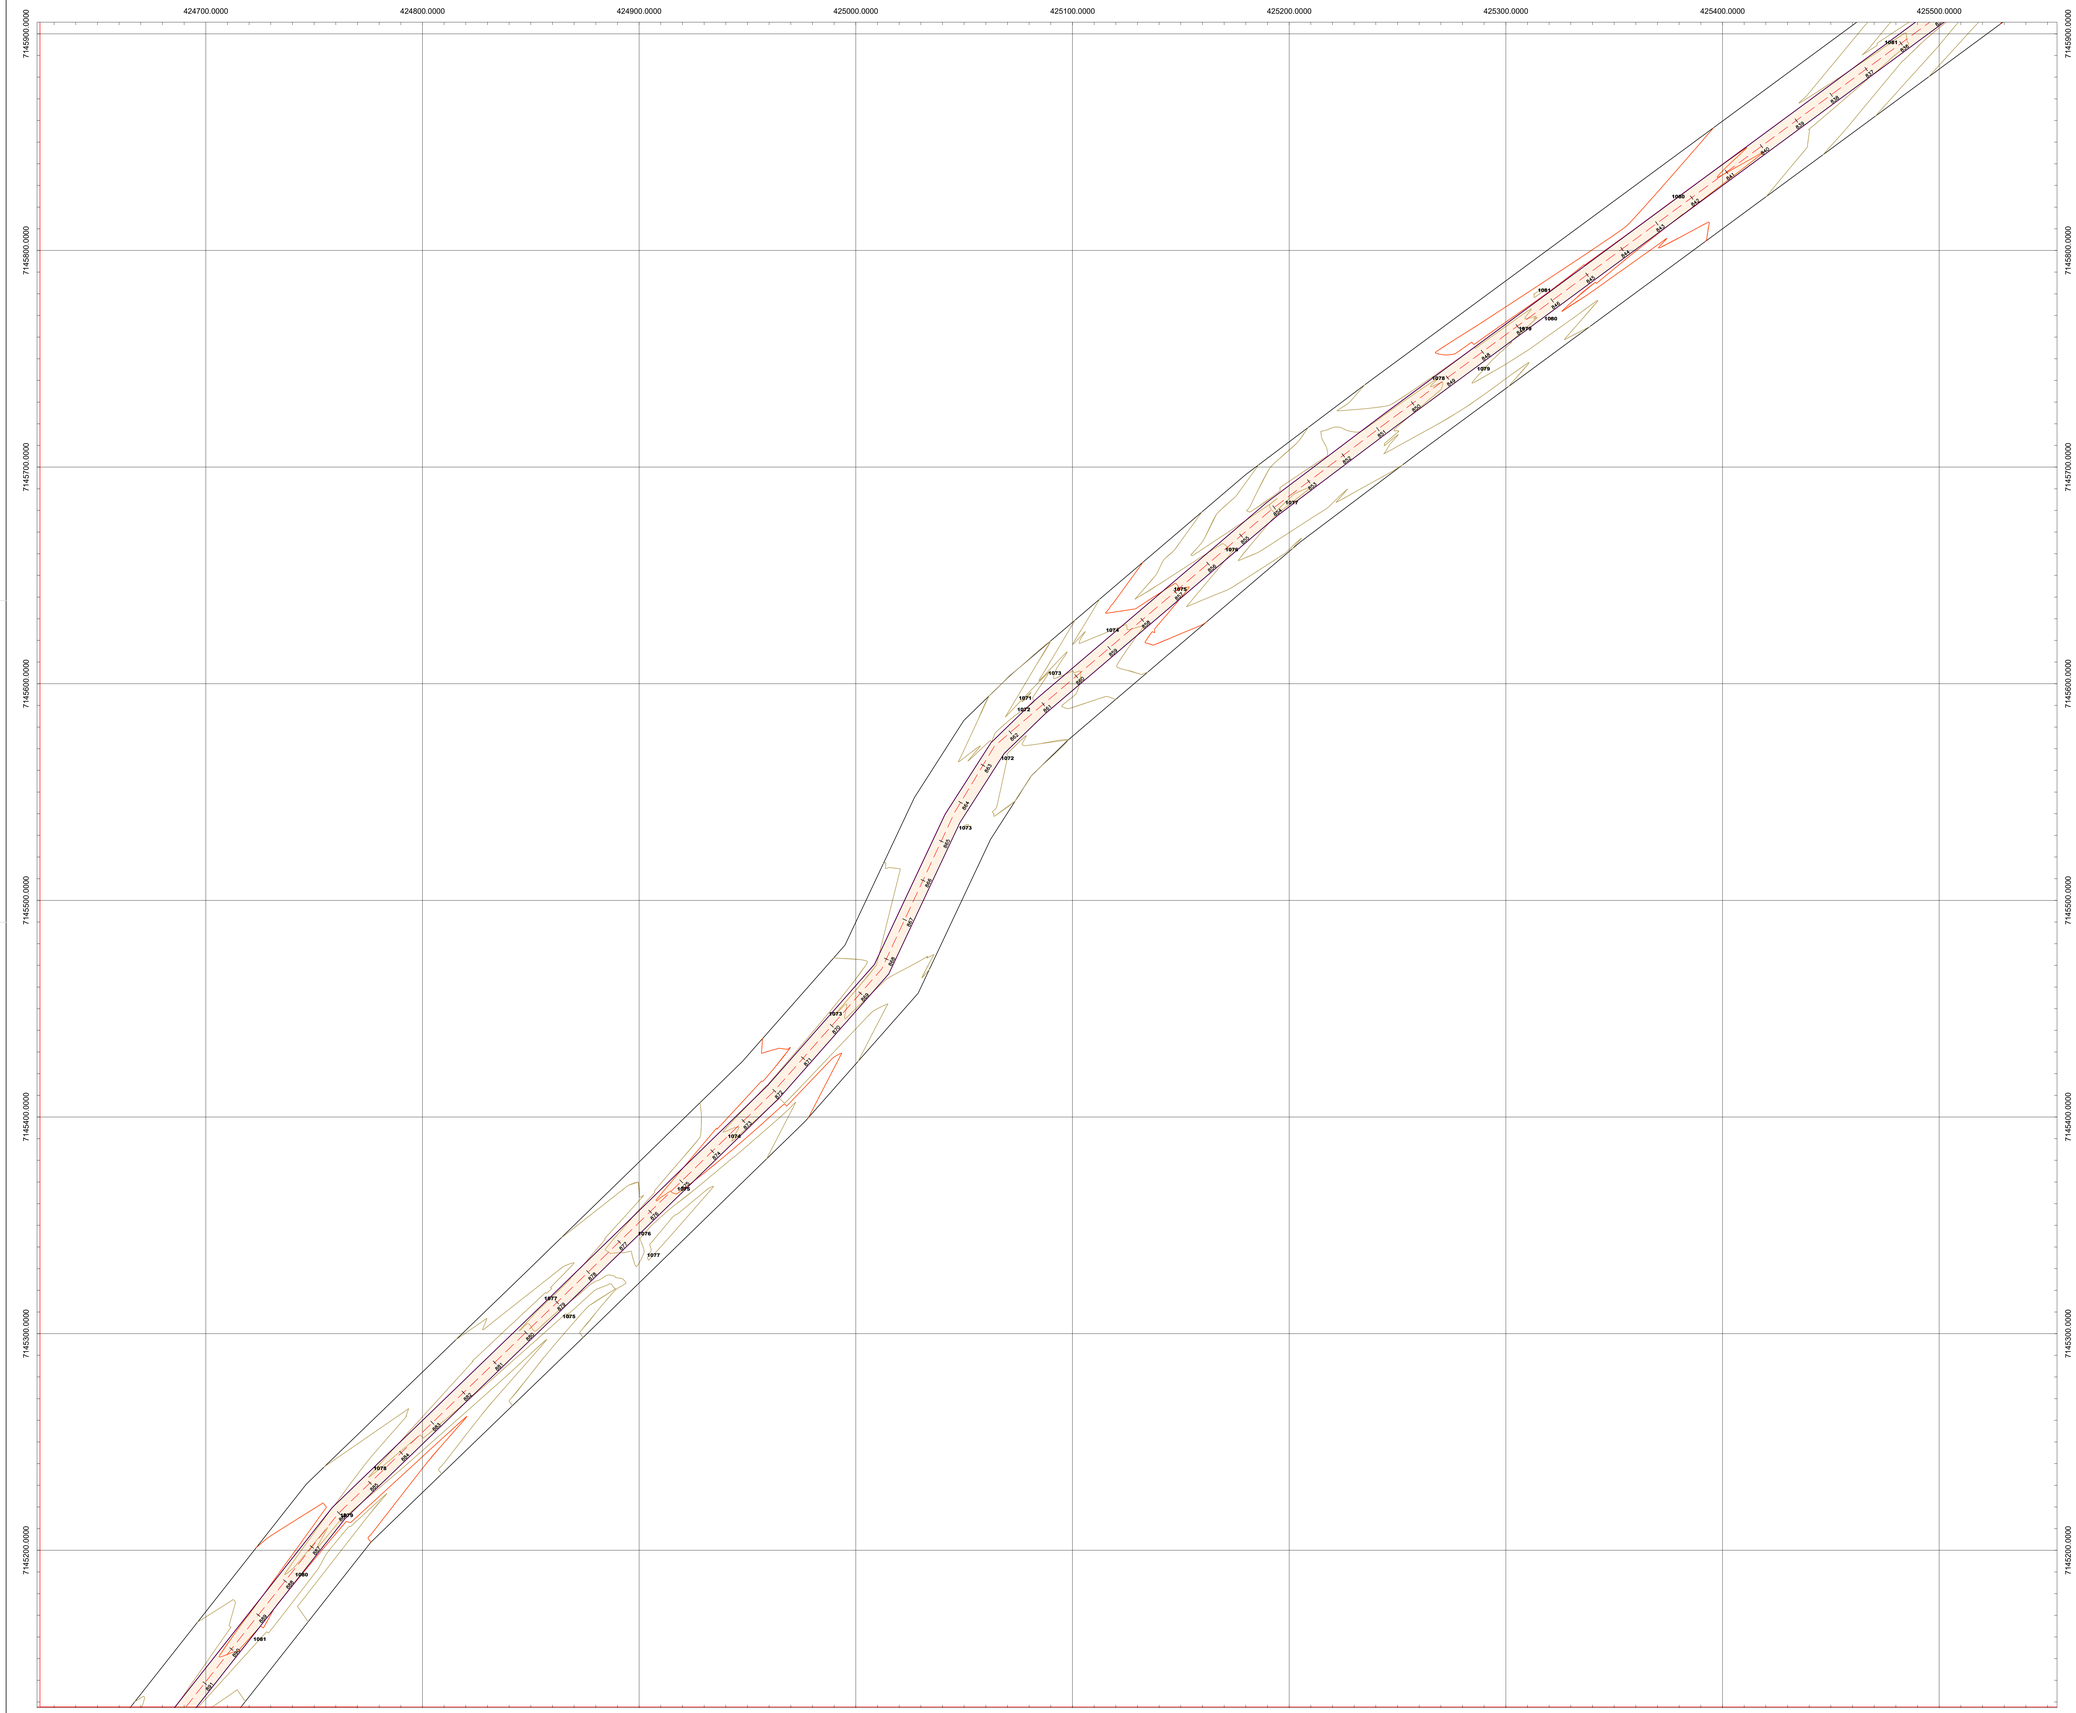


EIXO DA IMPLANTAÇÃO - ÁREA DE INTERESSE - 1:1000

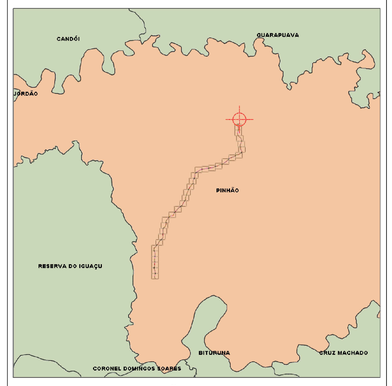

MAPA DE LOCALIZAÇÃO - 1:300.000

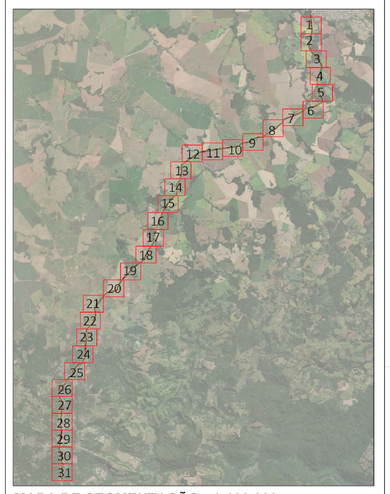

MAPA DE SEGMENTAÇÃO - 1:100.000

SIRGAS 2000
Fuso 22S
HGEOHNOR2020

VISIONAR
Tel.: (44) 99148-3029 (44) 98814-7889
End.: Rua das Tulipas, nº 31, Bairro: Jardim das Flores
Cep.: 87.450-000 – Tuneiras do Oeste-PR.
E-mail: visionar.eng25@gmail.com
Resp. Téc: Aline da Silva Serrano - CREA-PR 194404/D

PREFEITURA MUNÍCIPAL DE PINHÃO-PR

SECRETARIA DA AGRICULTURA E DO ABASTECIMENTO

PROJETO GEOMÉTRICO

ESTRADA RURAL SÃO ROQUE EM PINHÃO/PR
CNPJ 76,178,011/0001-28

PROJETO-OBRA:
PROJETO DE PAVIMENTAÇÃO ESTRADA RURAL - PINHÃO/PR
ÁREA: 28.540 km


LOCAL DA OBRA: MUNICÍPIO DE PINHÃO- PR
CNPJ 76,178,011/0001-28

Resp. pr Projeto: Documento assinado digitalmente
ALINE DA SILVA SERRANO
Data: 21/10/2025 23:02:34-0300
Verifique em https://validar.iti.gov.br
ALINE DA SILVA SERRANO
ENGENHEIRA CIVIL - CREA/PR 194404/D


govbr
CLIENTE/PROPRIETÁRIO/ÓRGÃO:
VALDECIR BIASEBETTI:37139207968
Assinado de forma digital por VALDECIR BIASEBETTI:37139207968
Dados: 2025.11.10 11:14:19 -03'00'
PREFEITURA MUNICIPAL DE PINHÃO
CNPJ: 76.178.011/0001-28

PRANCHA
19-36


Data:
OUTUBRO DE 2025

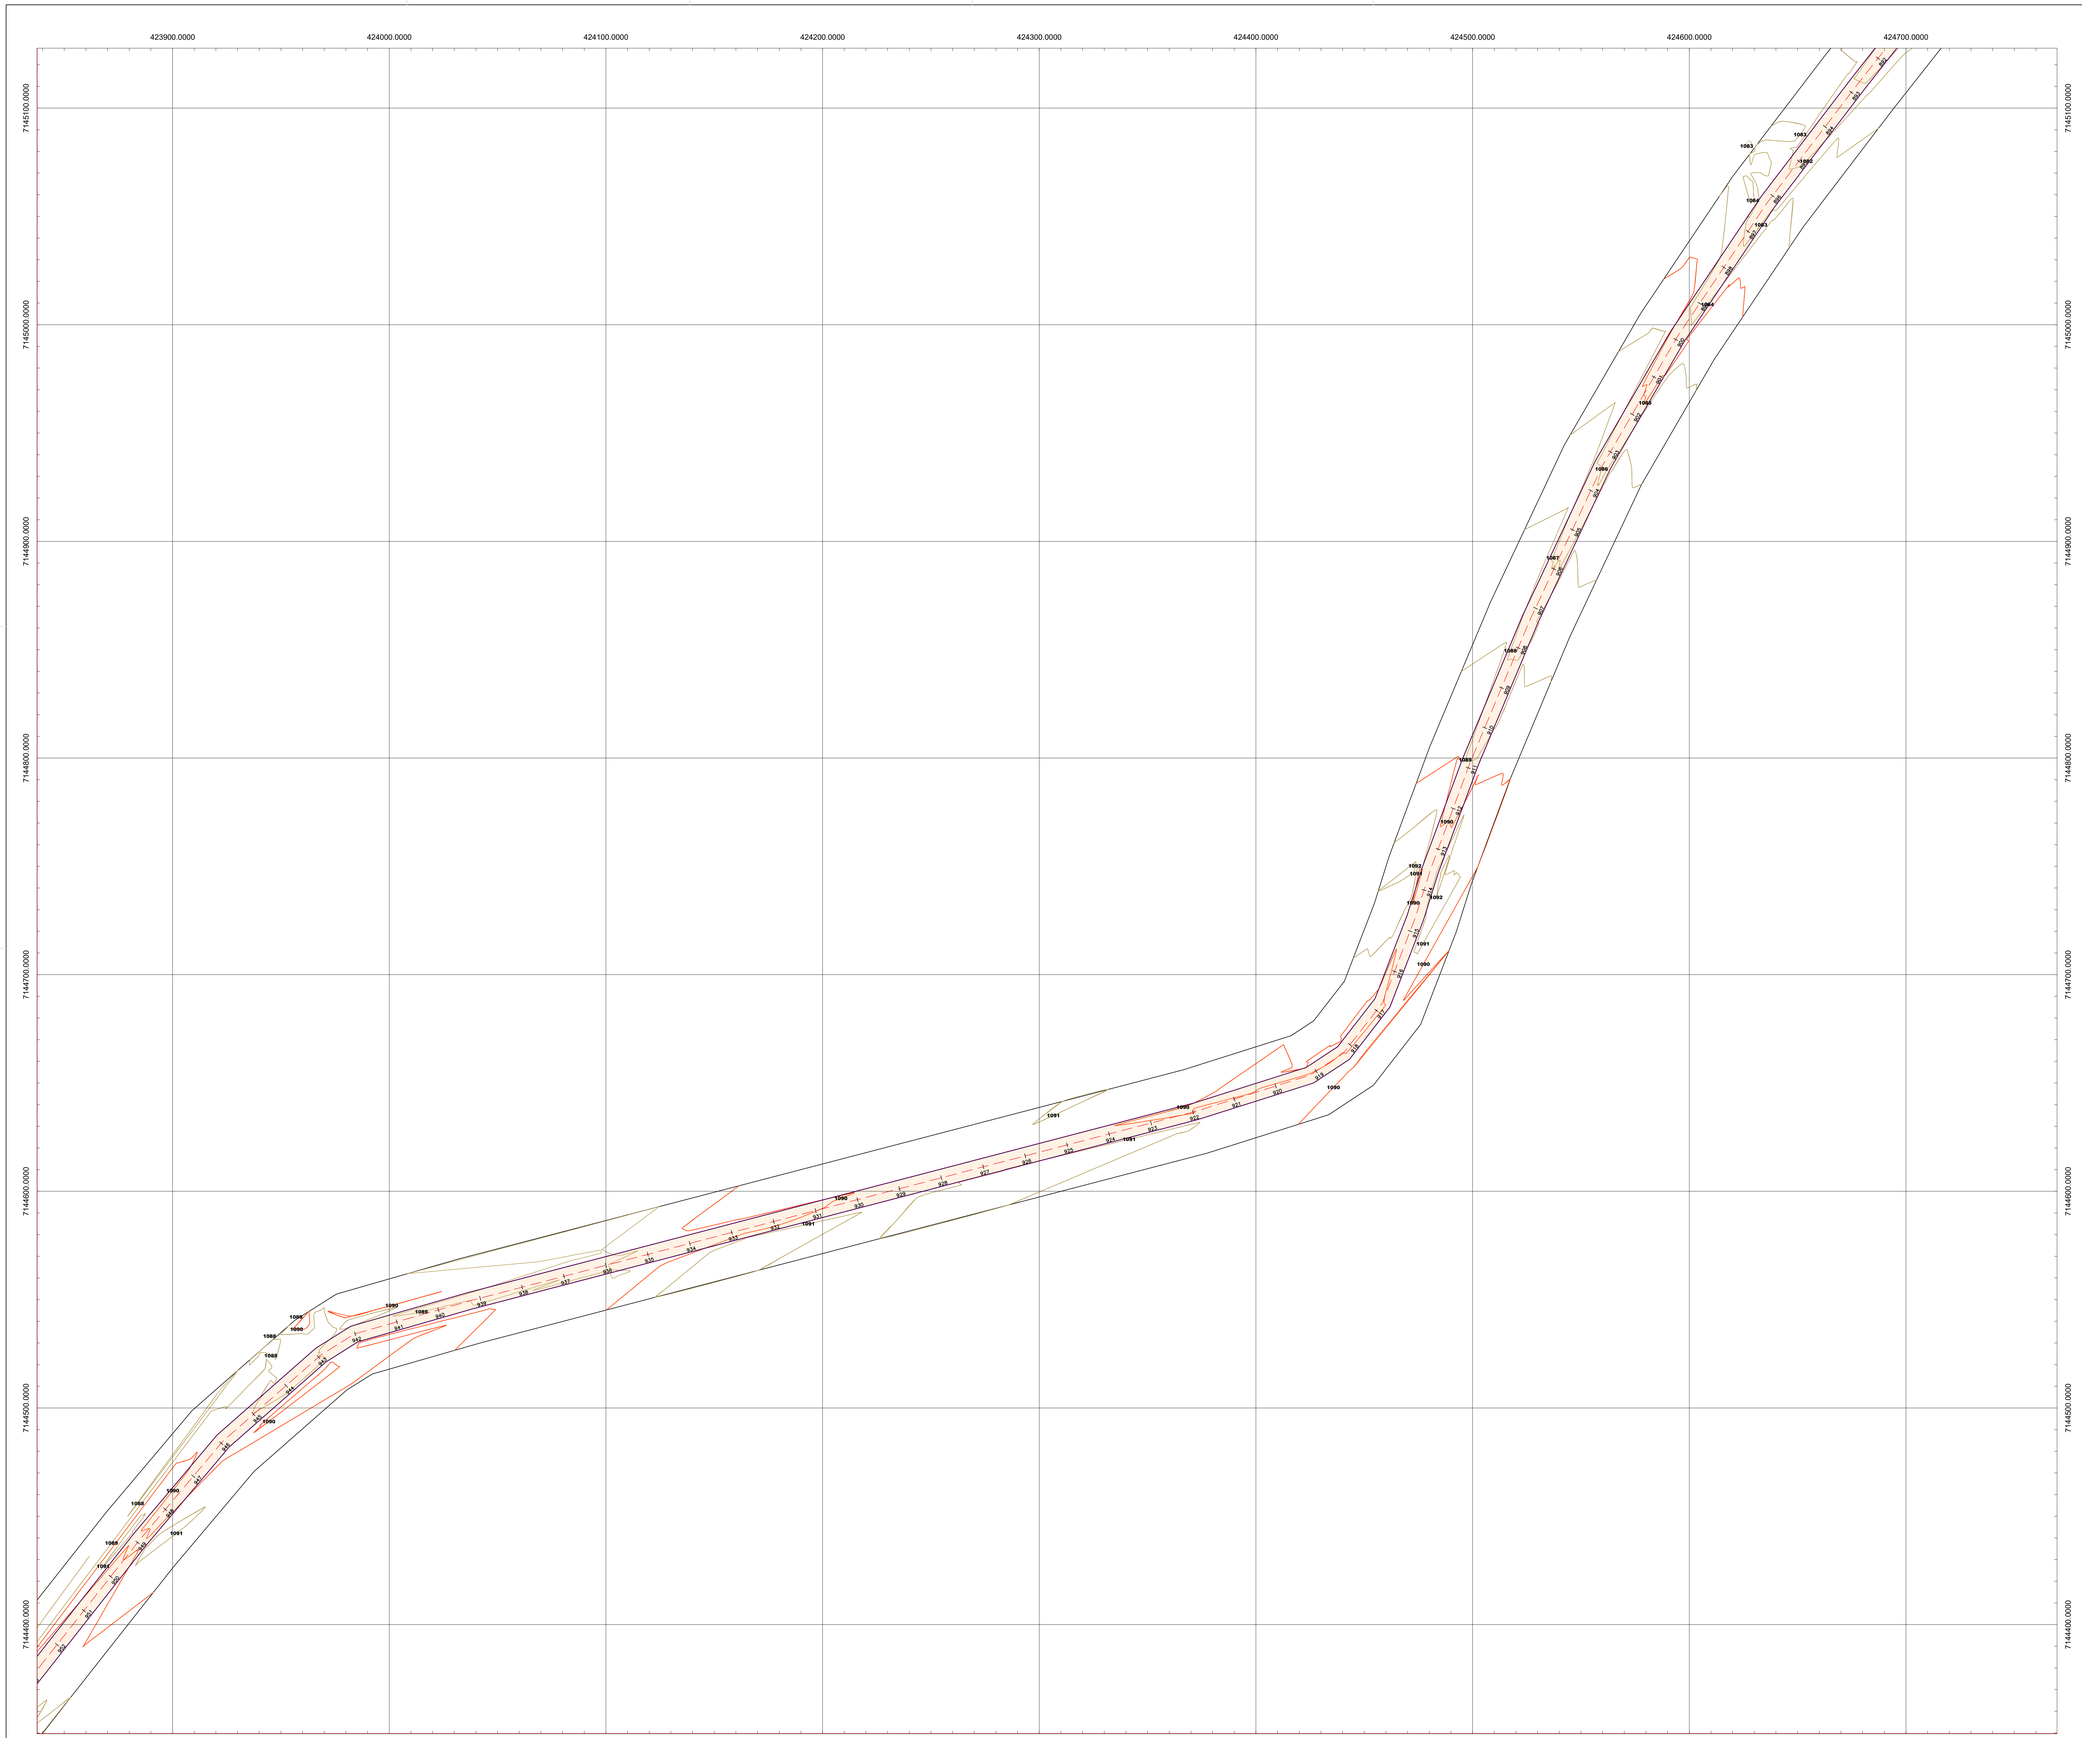

EIXO DA IMPLANTAÇÃO - ÁREA DE INTERESSE - 1:1000

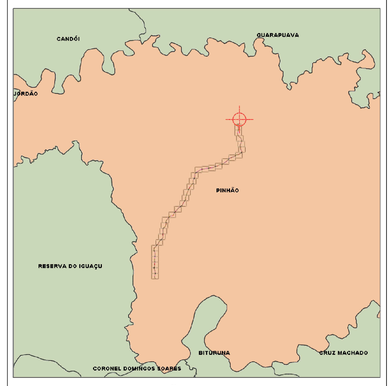

MAPA DE LOCALIZAÇÃO - 1:300.000

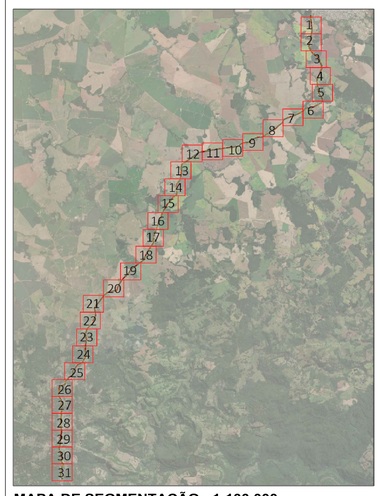

MAPA DE SEGMENTAÇÃO - 1:100.000

SIRGAS 2000
Fuso 22S
HGEOHNOR2020

VISIONAR
Tel.: (44) 99148-3029 (44) 98814-7889
End.: Rua das Tulipas, nº 31, Bairro: Jardim das Flores
Cep.: 87.450-000 – Tuneiras do Oeste-PR.
E-mail: visionar.eng25@gmail.com
Resp. Téc: Aline da Silva Serrano - CREA-PR 194404/D

PREFEITURA MUNÍCIPAL DE PINHÃO-PR

SECRETARIA DA AGRICULTURA E DO ABASTECIMENTO

PROJETO GEOMÉTRICO

ESTRADA RURAL SÃO ROQUE EM PINHÃO/PR
CNPJ 76,178,011/0001-28

PROJETO-OBRA:
PROJETO DE PAVIMENTAÇÃO ESTRADA RURAL - PINHÃO/PR
ÁREA: 28.540 km


LOCAL DA OBRA: MUNICÍPIO DE PINHÃO- PR
CNPJ 76,178,011/0001-28

Resp. pr Projeto
Documento assinado digitalmente
gov.br
ALINE DA SILVA SERRANO
Data: 25/10/2025 23:02:34-0300
Verifique em https://validar.iti.gov.br
ALINE DA SILVA SERRANO
ENGENHEIRA CIVIL - CREA/PR 194404/D


CLIENTE/PROPRIETÁRIO/ÓRGÃO:
PREFEITURA MUNICIPAL DE PINHÃO
CNPJ: 76.178.011/0001-28

PRANCHA
20-36


Data:
OUTUBRO DE 2025

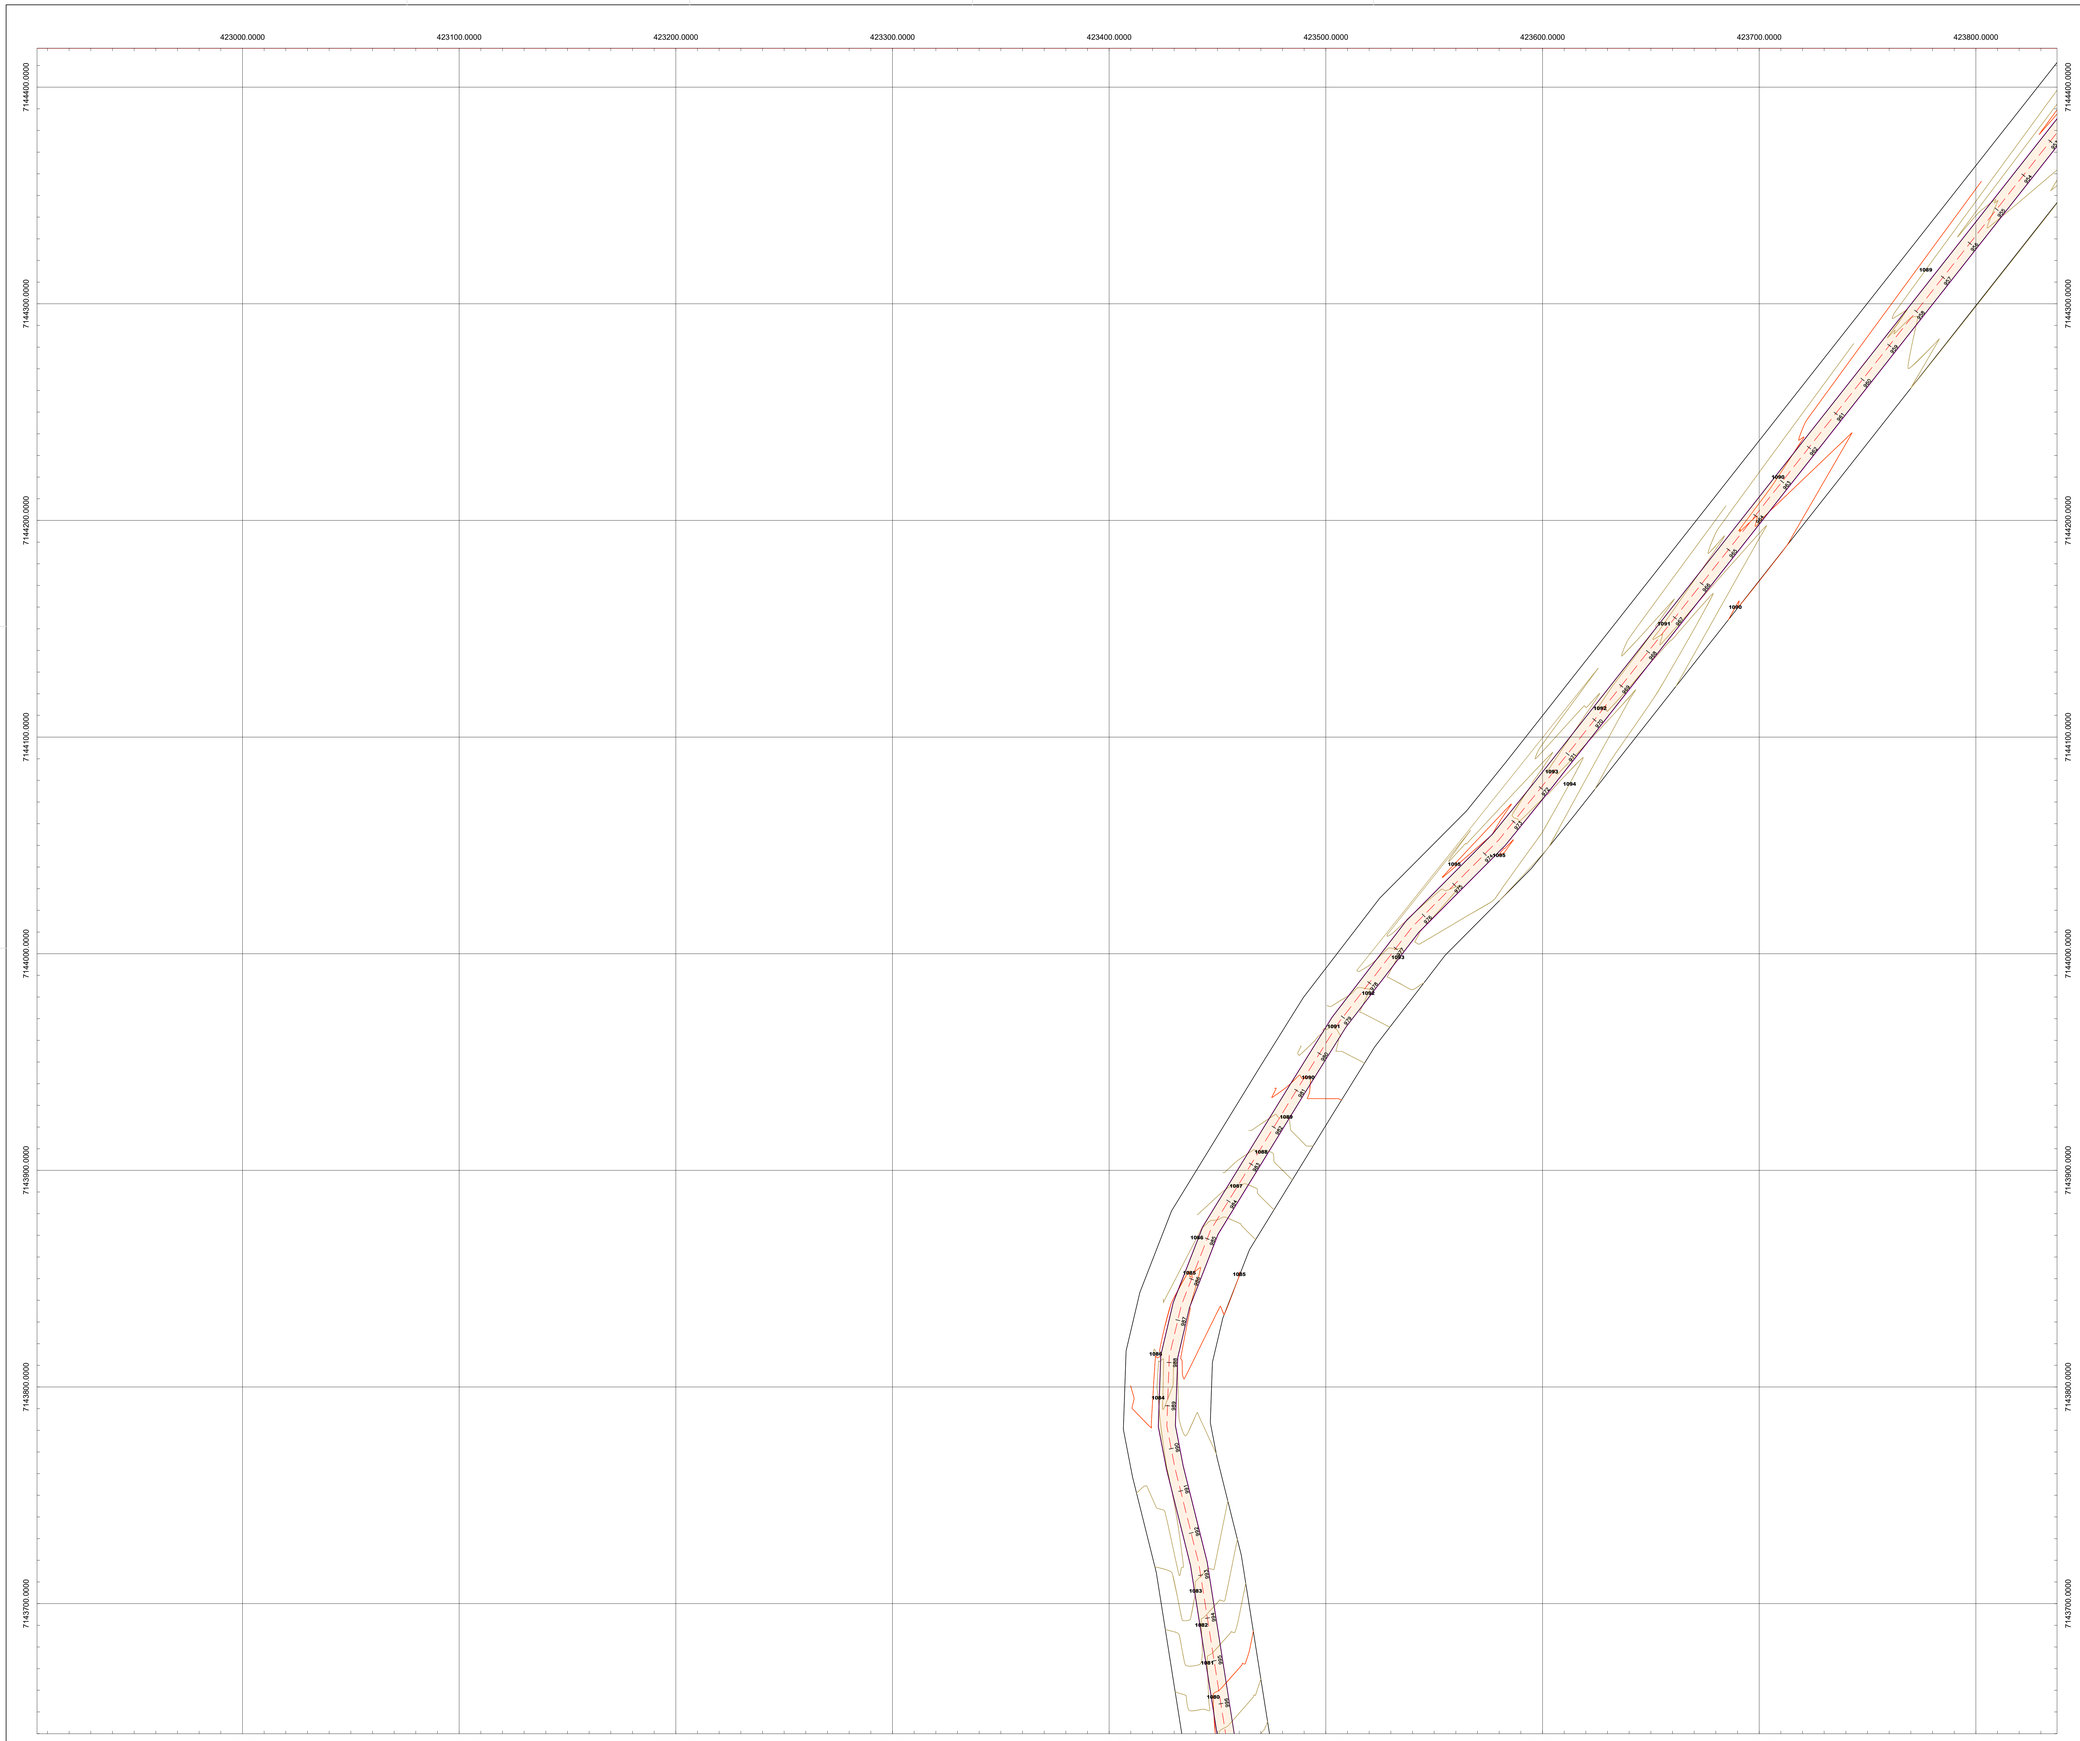

EIXO DA IMPLANTAÇÃO - ÁREA DE INTERESSE - 1:1000

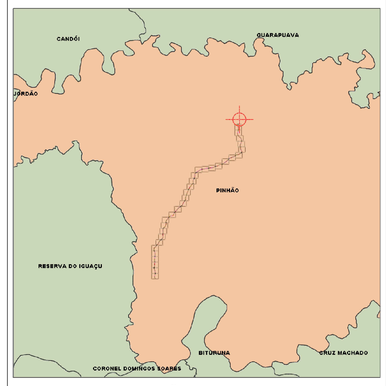

MAPA DE LOCALIZAÇÃO - 1:300.000

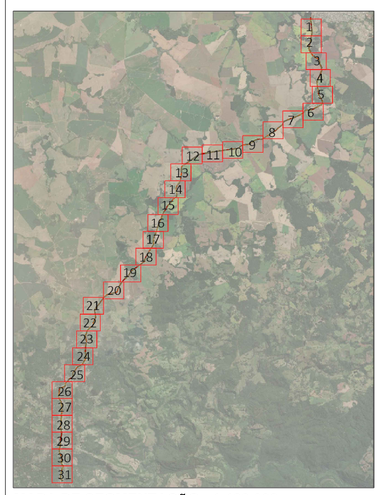

MAPA DE SEGMENTAÇÃO - 1:100.000

SIRGAS 2000
Fuso 22S
HGEOHNOR2020

VISIONAR

Tel.: (44) 99148-3029 (44) 98814-7889
End.: Rua das Tulipas, nº 31, Bairro.: Jardim das Flores
Cep.: 87.450-000 - Tuneiras do Oeste-PR.
E-mail: visionar.eng25@gmail.com
Resp. Téc: Aline da Silva Serrano - CREA-PR 194404/D

PREFEITURA MUNÍCIPAL DE PINHÃO-PR

SECRETARIA DA AGRICULTURA E DO ABASTECIMENTO

PROJETO GEOMÉTRICO

ESTRADA RURAL SÃO ROQUE EM PINHÃO/PR

CNPJ 76.178.011/0001-28

PROJETO/ OBRA:

PROJETO DE PAVIMENTAÇÃO ESTRADA RURAL - PINHÃO/PR

ÁREA: 28.540 km

LOCAL DA OBRA: MUNICÍPIO DE PINHÃO- PR
CNPJ 76.178.011/0001-28

Resp. pr Projeto

gov.br Documento assinado digitalmente
ALINE DA SILVA SERRANO
Data: 25/10/2025 23:04:43-0300
Verifique em https://verificar.iti.gov.br

ALINE DA SILVA SERRANO
ENGENHEIRA CIVIL - CREA/PR 194404/D


CLIENTE/PROPRIETÁRIO/ÓRGÃO:

PREFEITURA MUNICIPAL DE PINHÃO
CNPJ 76.178.011/0001-28


PRANCHA

21-36


Data:
OUTUBRO DE 2025

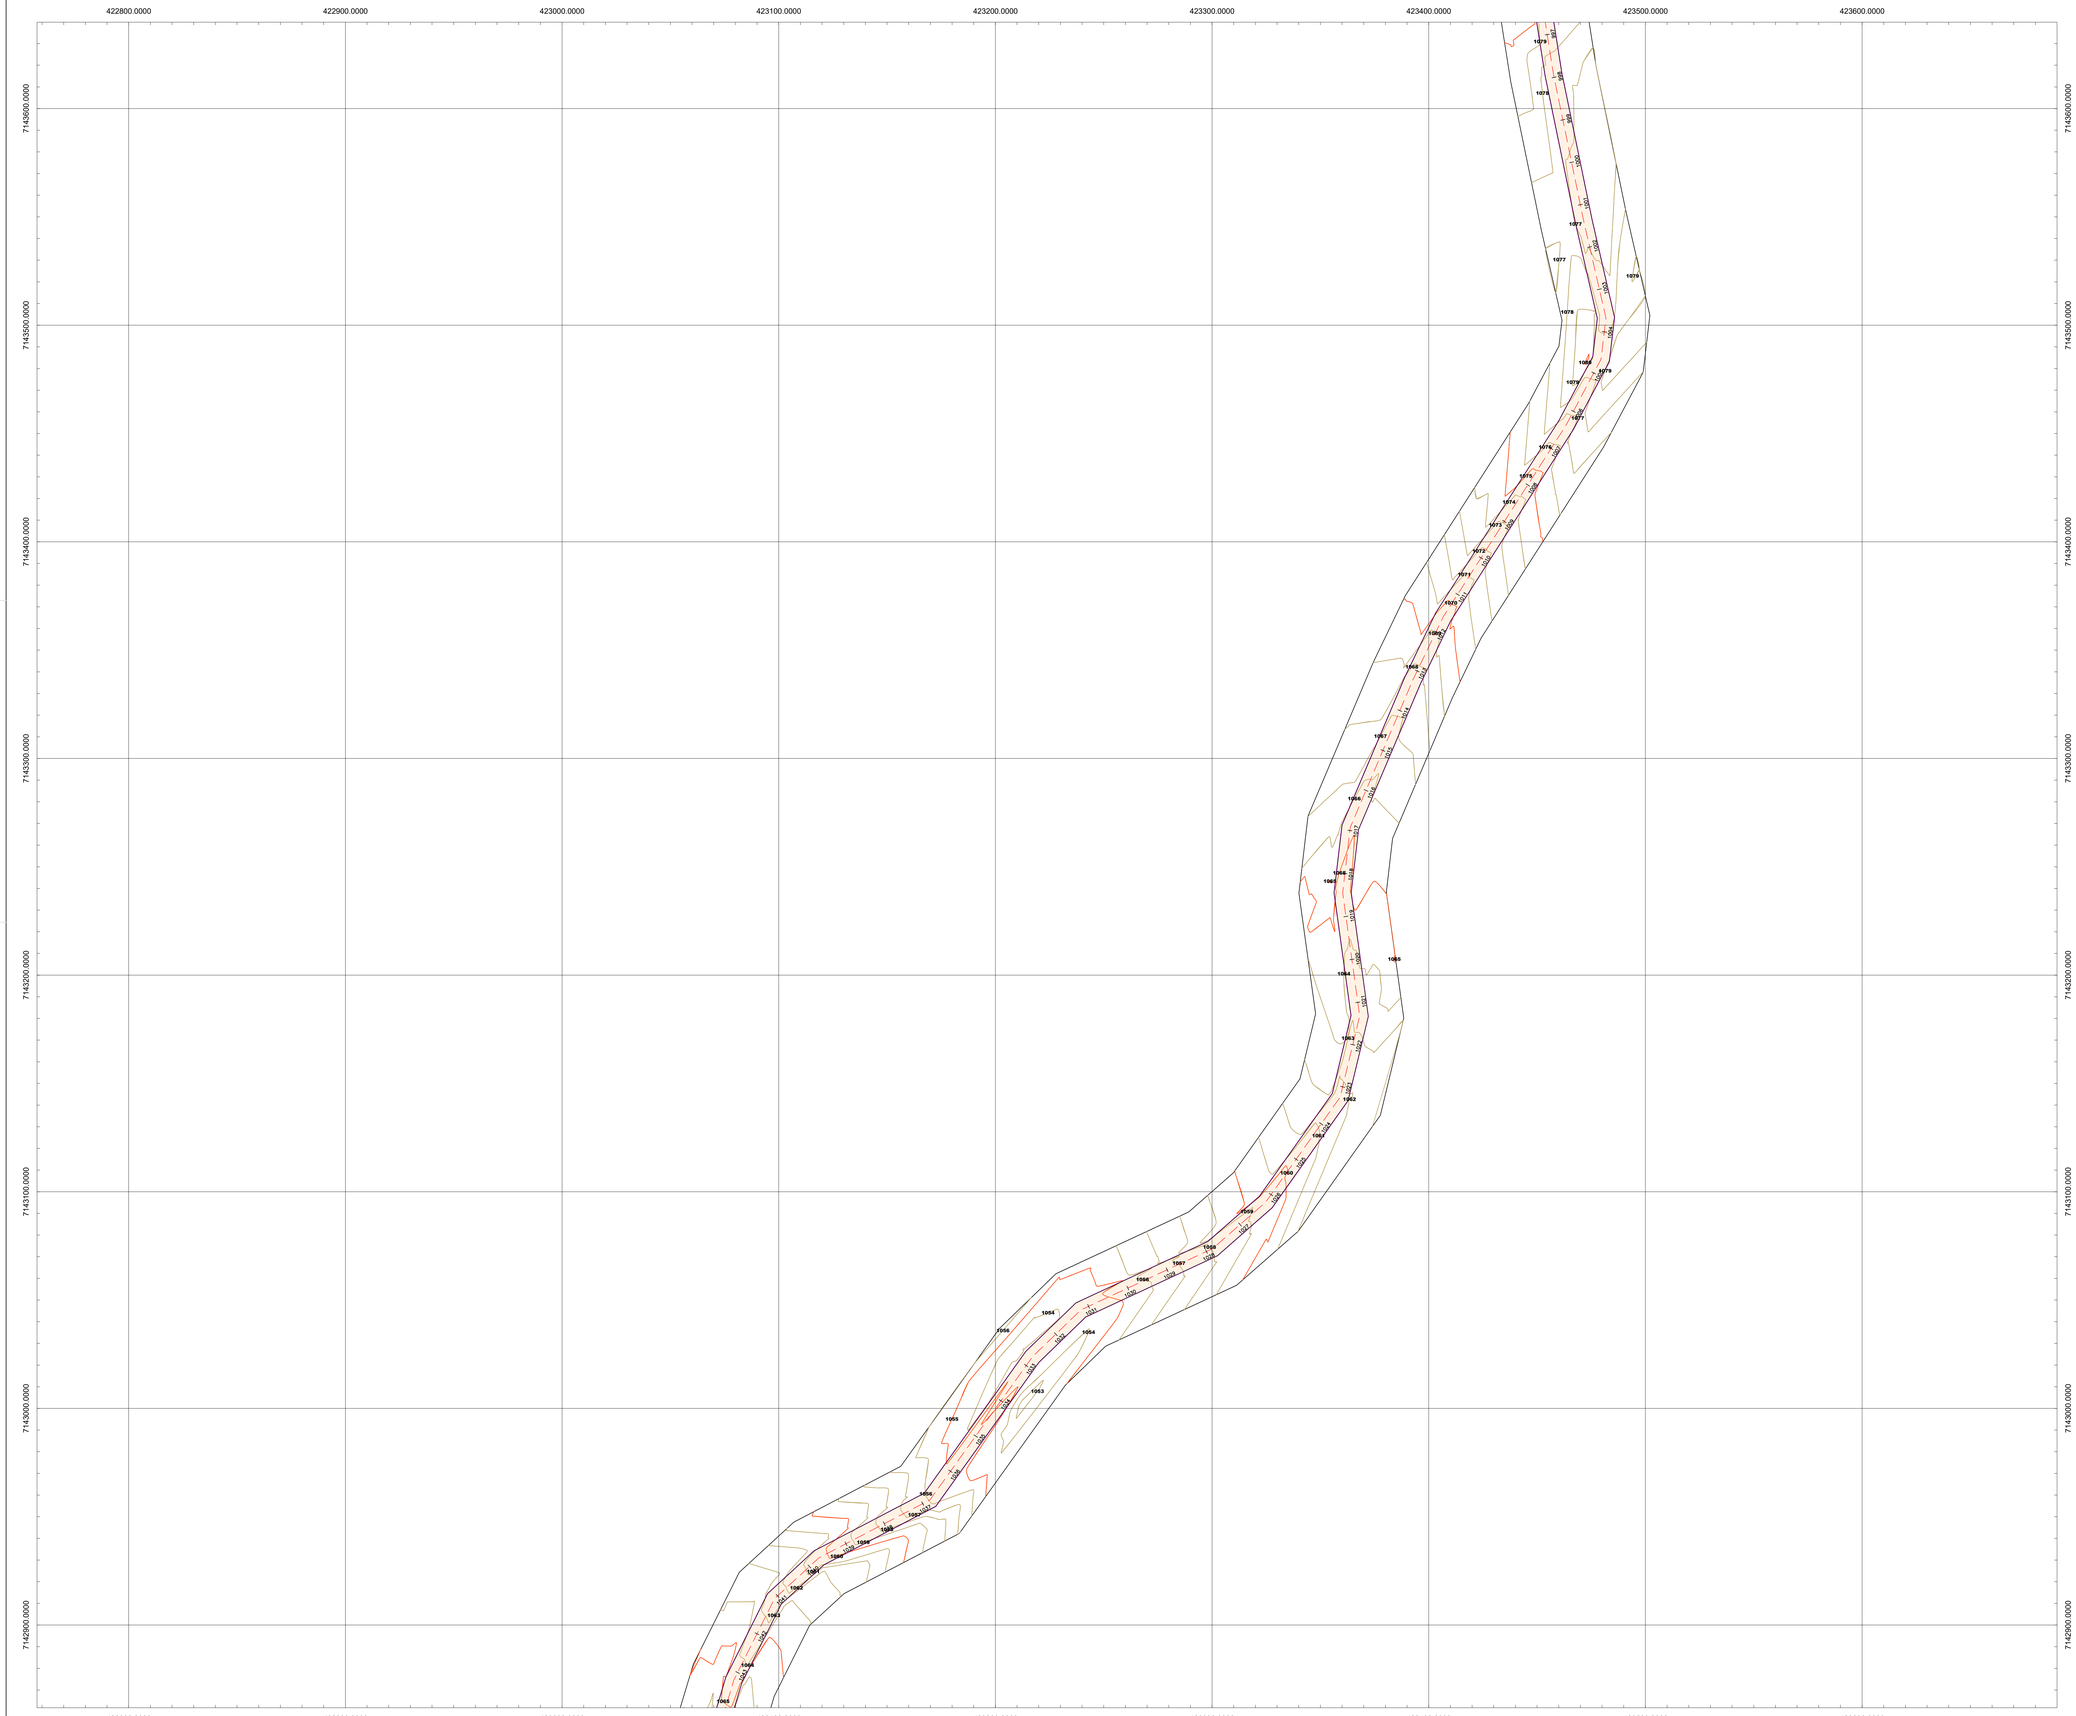

EIXO DA IMPLANTAÇÃO - ÁREA DE INTERESSE - 1:1000

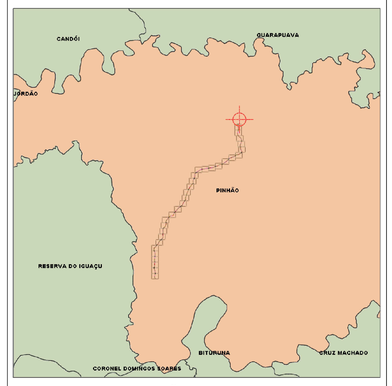

MAPA DE LOCALIZAÇÃO - 1:300.000

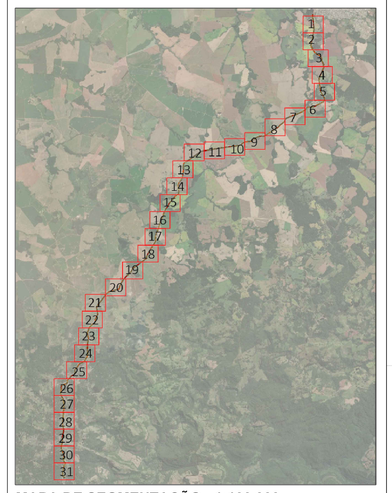

MAPA DE SEGMENTAÇÃO - 1:100.000

SIRGAS 2000
Fuso 22S
HGEOHNOR2020

VISIONAR

Tel.: (44) 99148-3029 (44) 98814-7889
End.: Rua das Tulipas, nº 31, Bairro: Jardim das Flores
Cep.: 87.450-000 - Tuneiras do Oeste-PR.
E-mail: visionar.emp25@gmail.com
Resp. Téc: Aline da Silva Serrano - CREA-PR 194404/D

PREFEITURA MUNÍCIPAL DE PINHÃO-PR

SECRETARIA DA AGRICULTURA E DO ABASTECIMENTO

PROJETO GEOMÉTRICO

ESTRADA RURAL SÃO ROQUE EM PINHÃO/PR
CNPJ 76.178.011/0001-28

PROJETO/ OBRA:
PROJETO DE PAVIMENTAÇÃO ESTRADA RURAL - PINHÃO/PR
ÁREA: 28.540 km

LOCAL DA OBRA: MUNICÍPIO DE PINHÃO- PR
CNPJ 76.178.011/0001-28


Resp. pr Projeto
Documento assinado digitalmente
govbr
ALINE DA SILVA SERRANO
Data: 25/10/2025 23:04:43-0300
Verifique em https://validar.iti.gov.br

ALINE DA SILVA SERRANO
ENGENHEIRA CIVIL - CREA/PR 194404/D


CLIENTE/PROPRIETÁRIO/ÓRGÃO:
PREFEITURA MUNICIPAL DE PINHÃO
CNPJ 76.178.011/0001-28

PRANCHA
22-36


Data:
OUTUBRO DE 2025

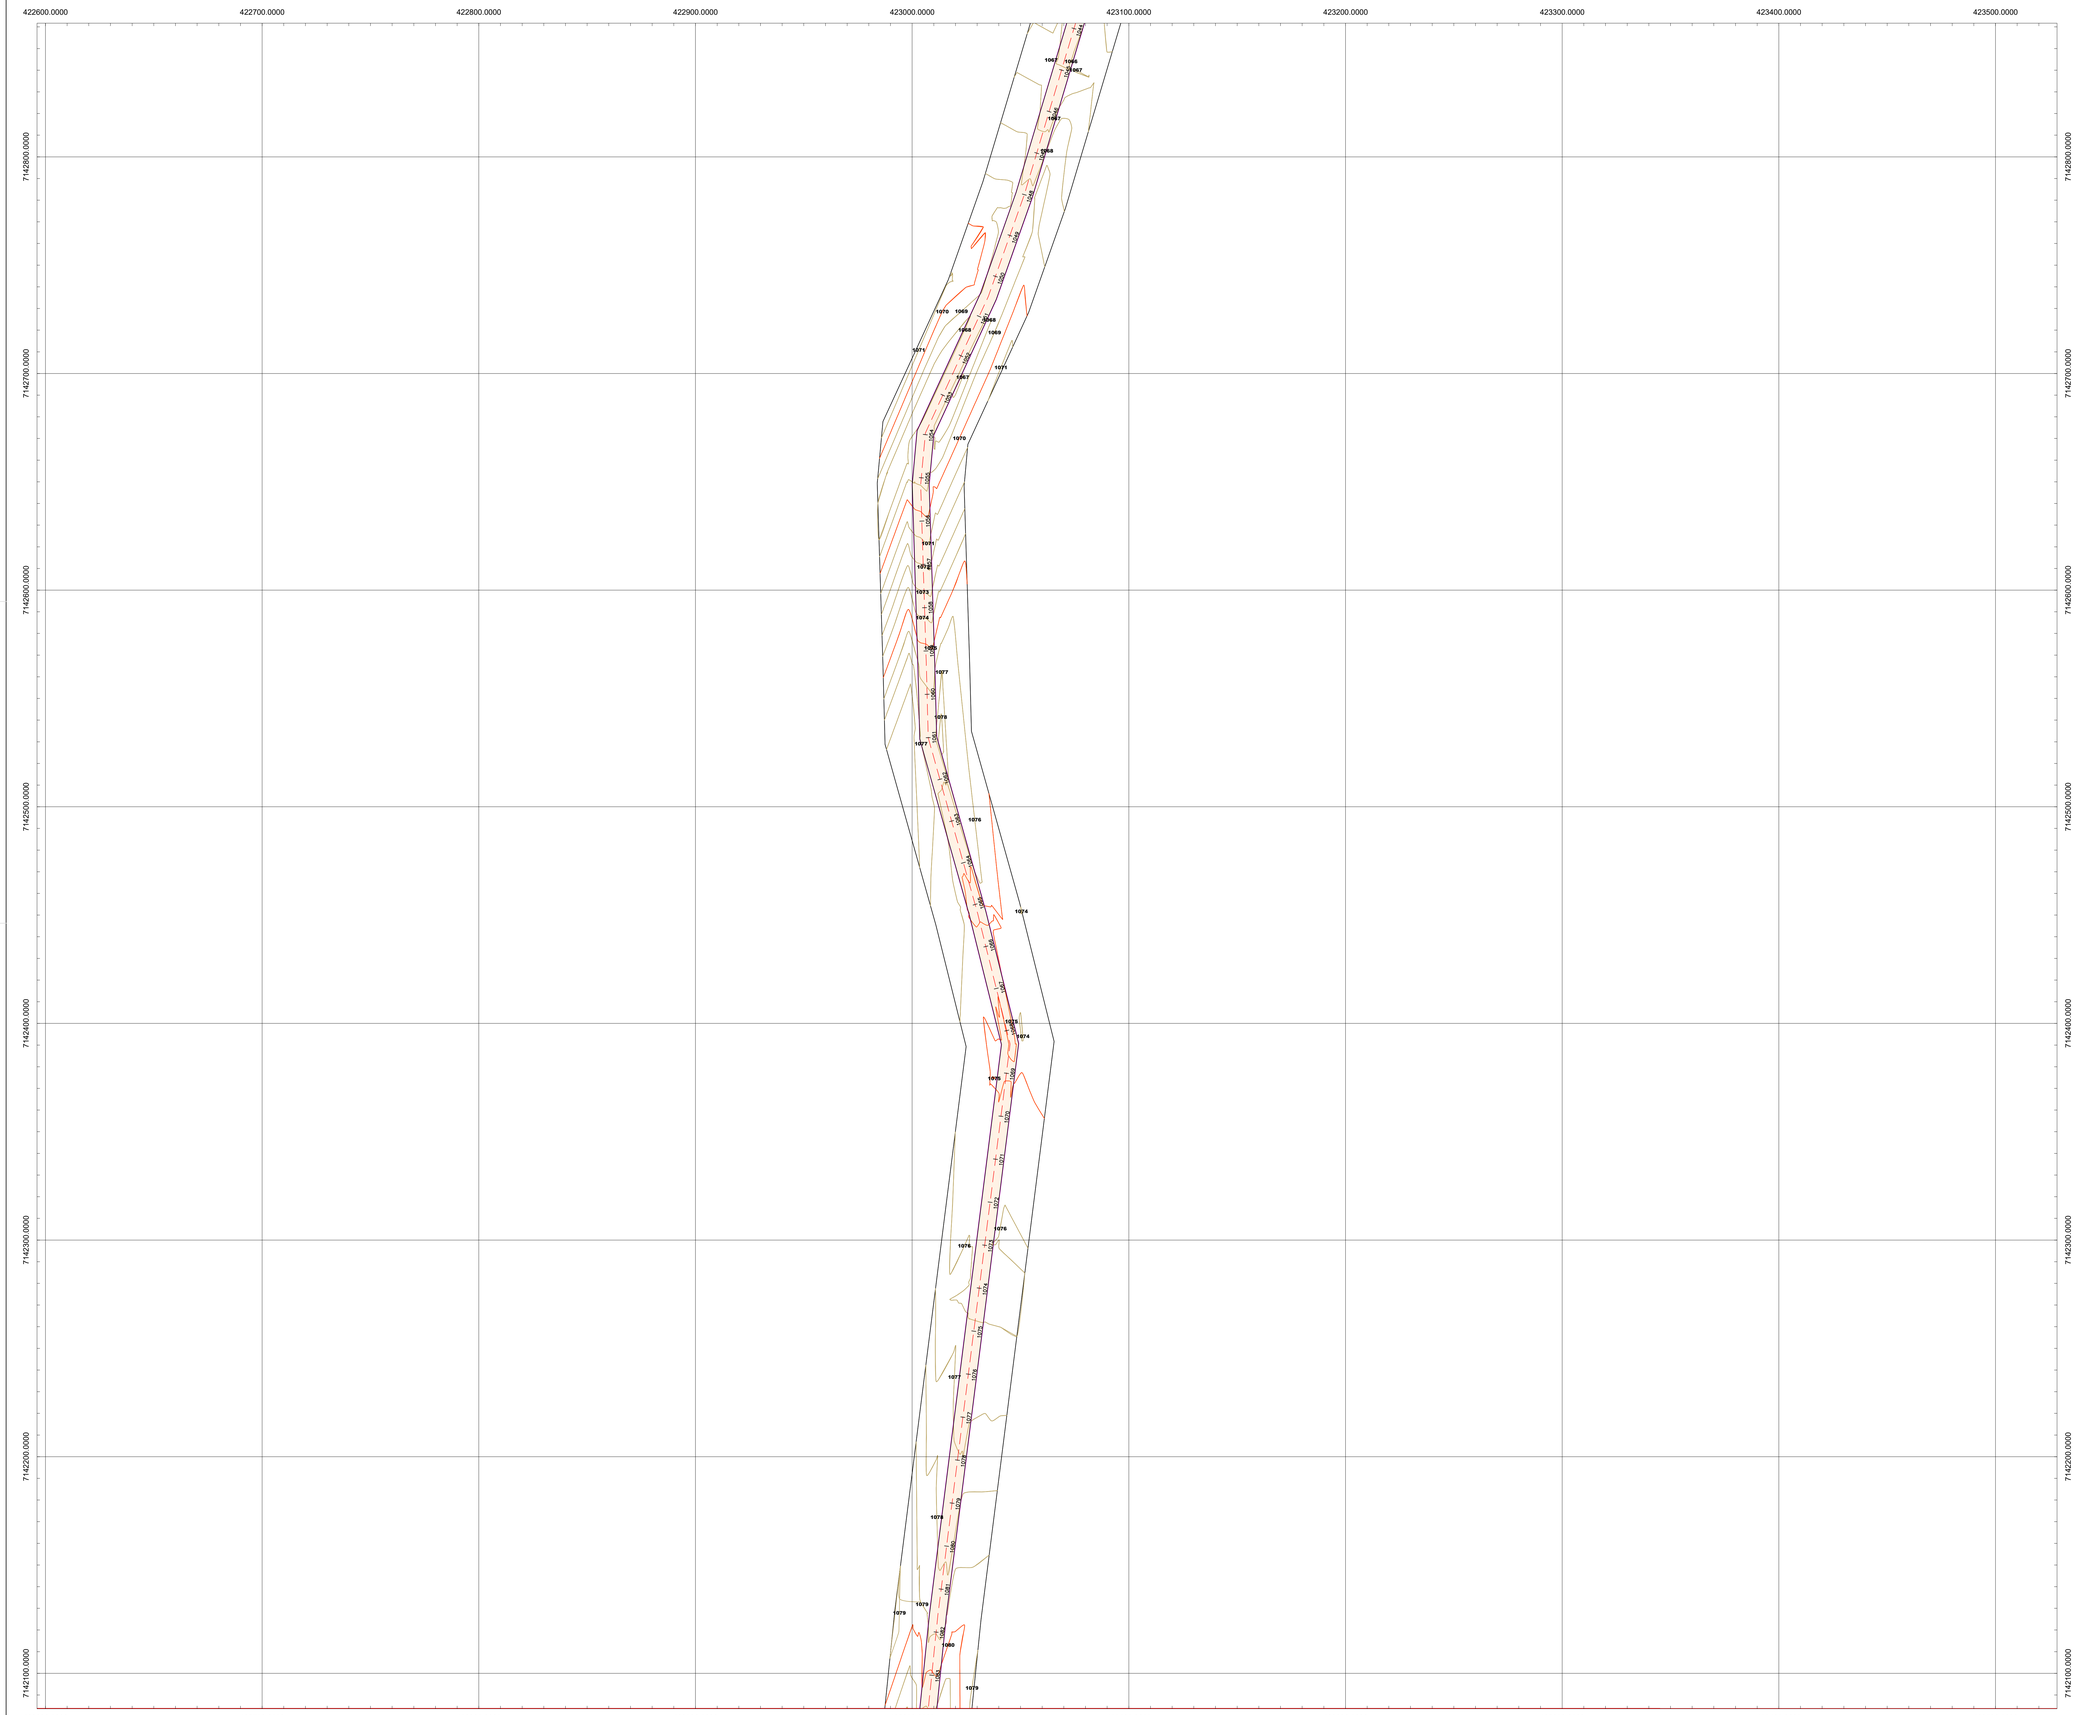

EIXO DA IMPLANTAÇÃO - ÁREA DE INTERESSE - 1:1000

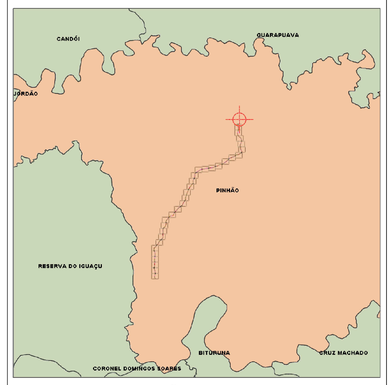

MAPA DE LOCALIZAÇÃO - 1:300.000

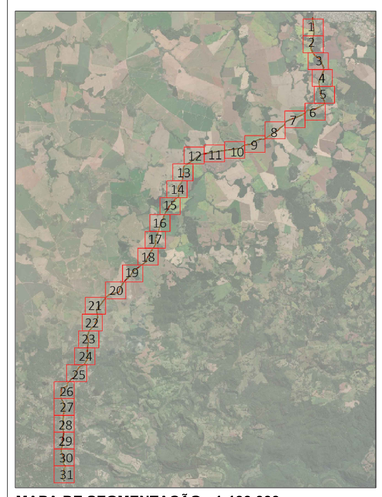

MAPA DE SEGMENTAÇÃO - 1:100.000

SIRGAS 2000
Fuso 22S
HGEOHNOR2020

VISIONAR ENGENHARIA

Tel.: (44) 99148-3029 (44) 98814-7889
End.: Rua das Tulipas, nº 31, Bairro.: Jardim das Flores
Cep.: 87.450-000 – Tuneiras do Oeste-PR.
E-mail: visionar.eng25@gmail.com
Resp. Téc: Aline da Silva Serrano - CREA-PR 194404/D

PREFEITURA MUNÍCIPAL DE PINHÃO-PR

SECRETARIA DA AGRICULTURA E DO ABASTECIMENTO

PROJETO GEOMÉTRICO

ESTRADA RURAL SÃO ROQUE EM PINHÃO/PR
CNPJ 76.178.011/0001-28

PROJETO/ OBRA:

PROJETO DE PAVIMENTAÇÃO ESTRADA RURAL - PINHÃO/PR

ÁREA: 28.540 km

LOCAL DA OBRA: MUNICÍPIO DE PINHÃO- PR
CNPJ: 76.178.011/0001-28

Resp. p/ Projeto

Documento assinado digitalmente
gov.br
ALINE DA SILVA SERRANO
Data: 29/10/2025 23:04:43-0300
Verifique em https://validar.iti.gov.br

ALINE DA SILVA SERRANO
ENGENHEIRA CIVIL - CREA/PR 194404/D

CLIENTE/PROPRIETÁRIO/ÓRGÃO:


PREFEITURA MUNICIPAL DE PINHÃO
CNPJ: 76.178.011/0001-28

PRANCHA:


23-36

Data:


OUTUBRO DE 2025

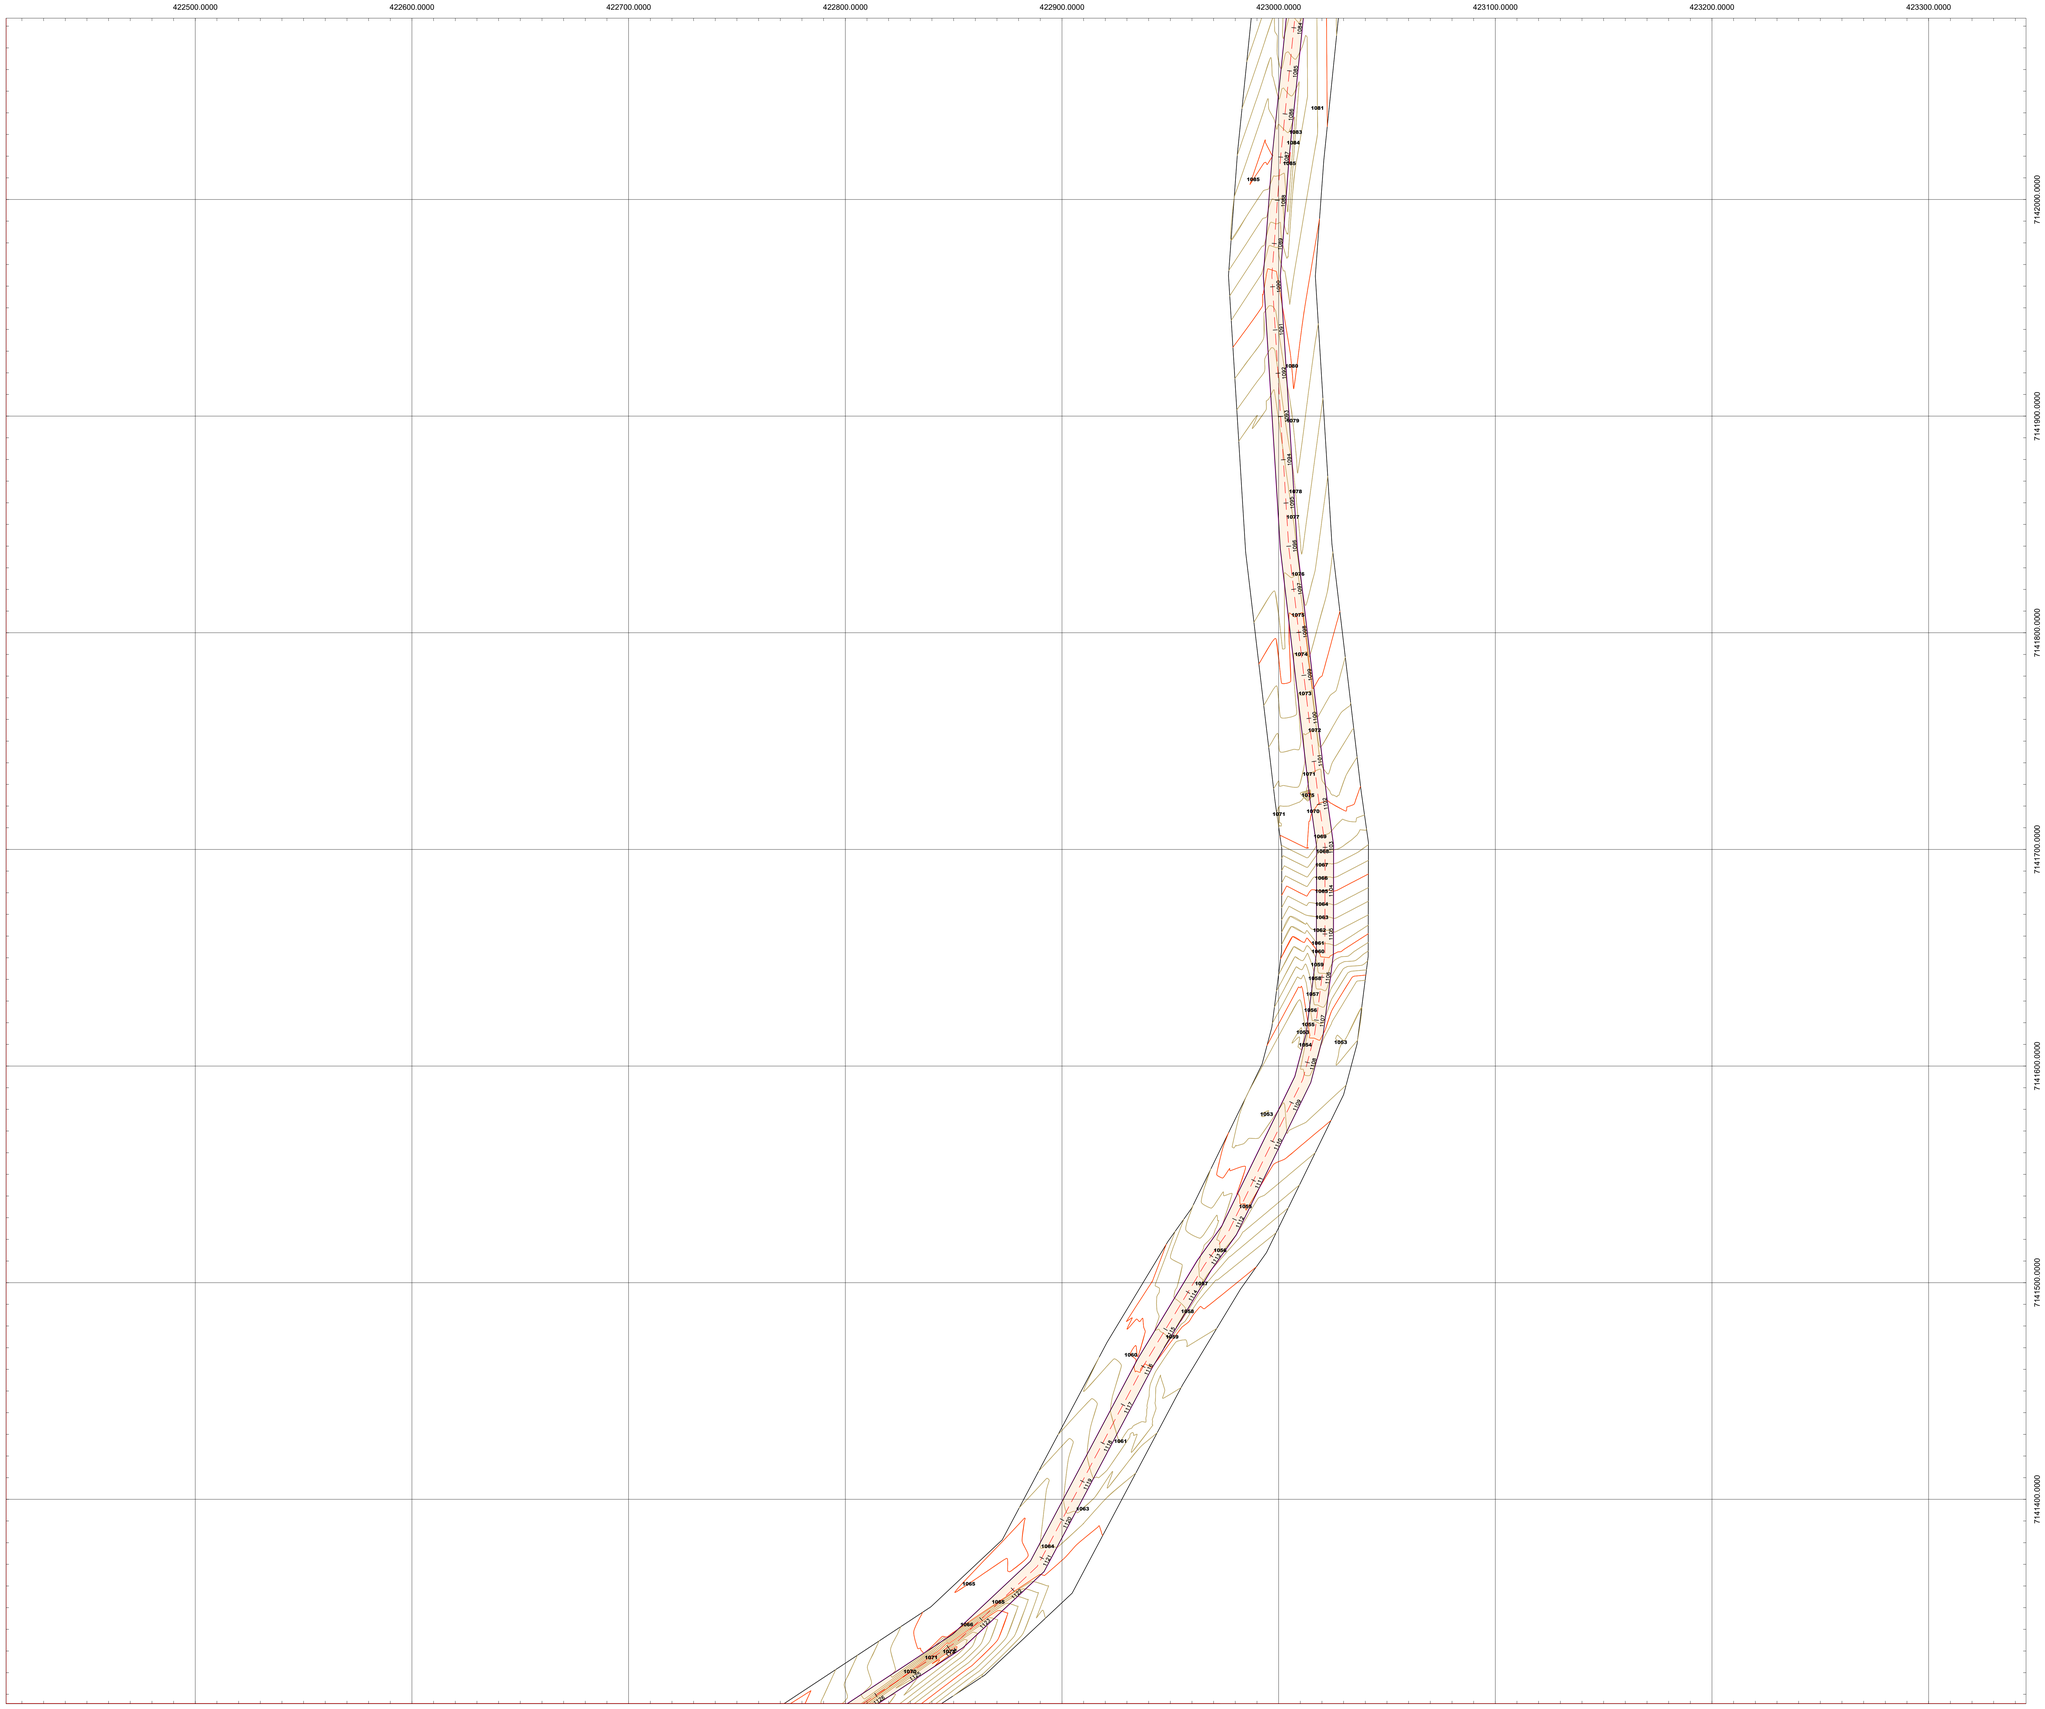

EIXO DA IMPLANTAÇÃO - ÁREA DE INTERESSE - 1:1000

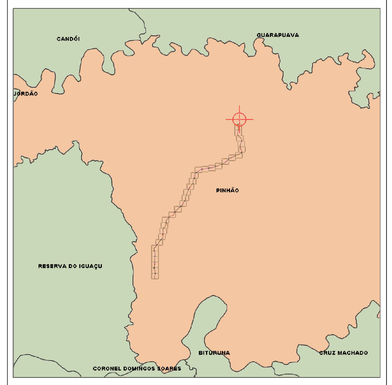

MAPA DE LOCALIZAÇÃO - 1:300.000

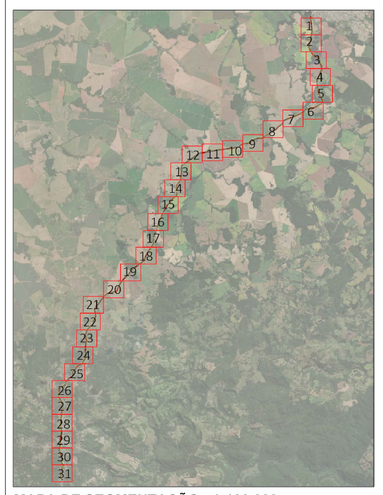

MAPA DE SEGMENTAÇÃO - 1:100.000

SIRGAS 2000
Fuso 22S
HGEOHNOR2020

VISIONAR

Tel.: (44) 99148-3029 (44) 98814-7889
End.: Rua das Tulipas, nº 31, Bairro: Jardim das Flores
Cep.: 87.450-000 - Tuneiras do Oeste-PR.
E-mail: visionar.eng25@gmail.com
Resp. Téc: Aline da Silva Serrano - CREA-PR 194404/D

PREFEITURA MUNÍCIPAL DE PINHÃO-PR

SECRETARIA DA AGRICULTURA E DO ABASTECIMENTO

PROJETO GEOMÉTRICO

ESTRADA RURAL SÃO ROQUE EM PINHÃO/PR
CNPJ 76.178.011/0001-28

PROJETO/ OBRA:

PROJETO DE PAVIMENTAÇÃO ESTRADA RURAL - PINHÃO/PR

ÁREA: 28.540 km

LOCAL DA OBRA: MUNICÍPIO DE PINHÃO- PR
CNPJ: 76.178.011/0001-28

Resp. pr Projeto:

Documento assinado digitalmente
gov.br
ALINE DA SILVA SERRANO
Data: 29/10/2025 22:04:53 -0300
Verifique em https://validar.iti.gov.br


ALINE DA SILVA SERRANO
ENGENHEIRA CIVIL - CREA/PR 194404/D

CLIENTE/PROPRIETÁRIO/ÓRGÃO:


PREFEITURA MUNICIPAL DE PINHÃO
CNPJ: 76.178.011/0001-28

PRANCHA
24-36


DATA:
OUTUBRO DE 2025

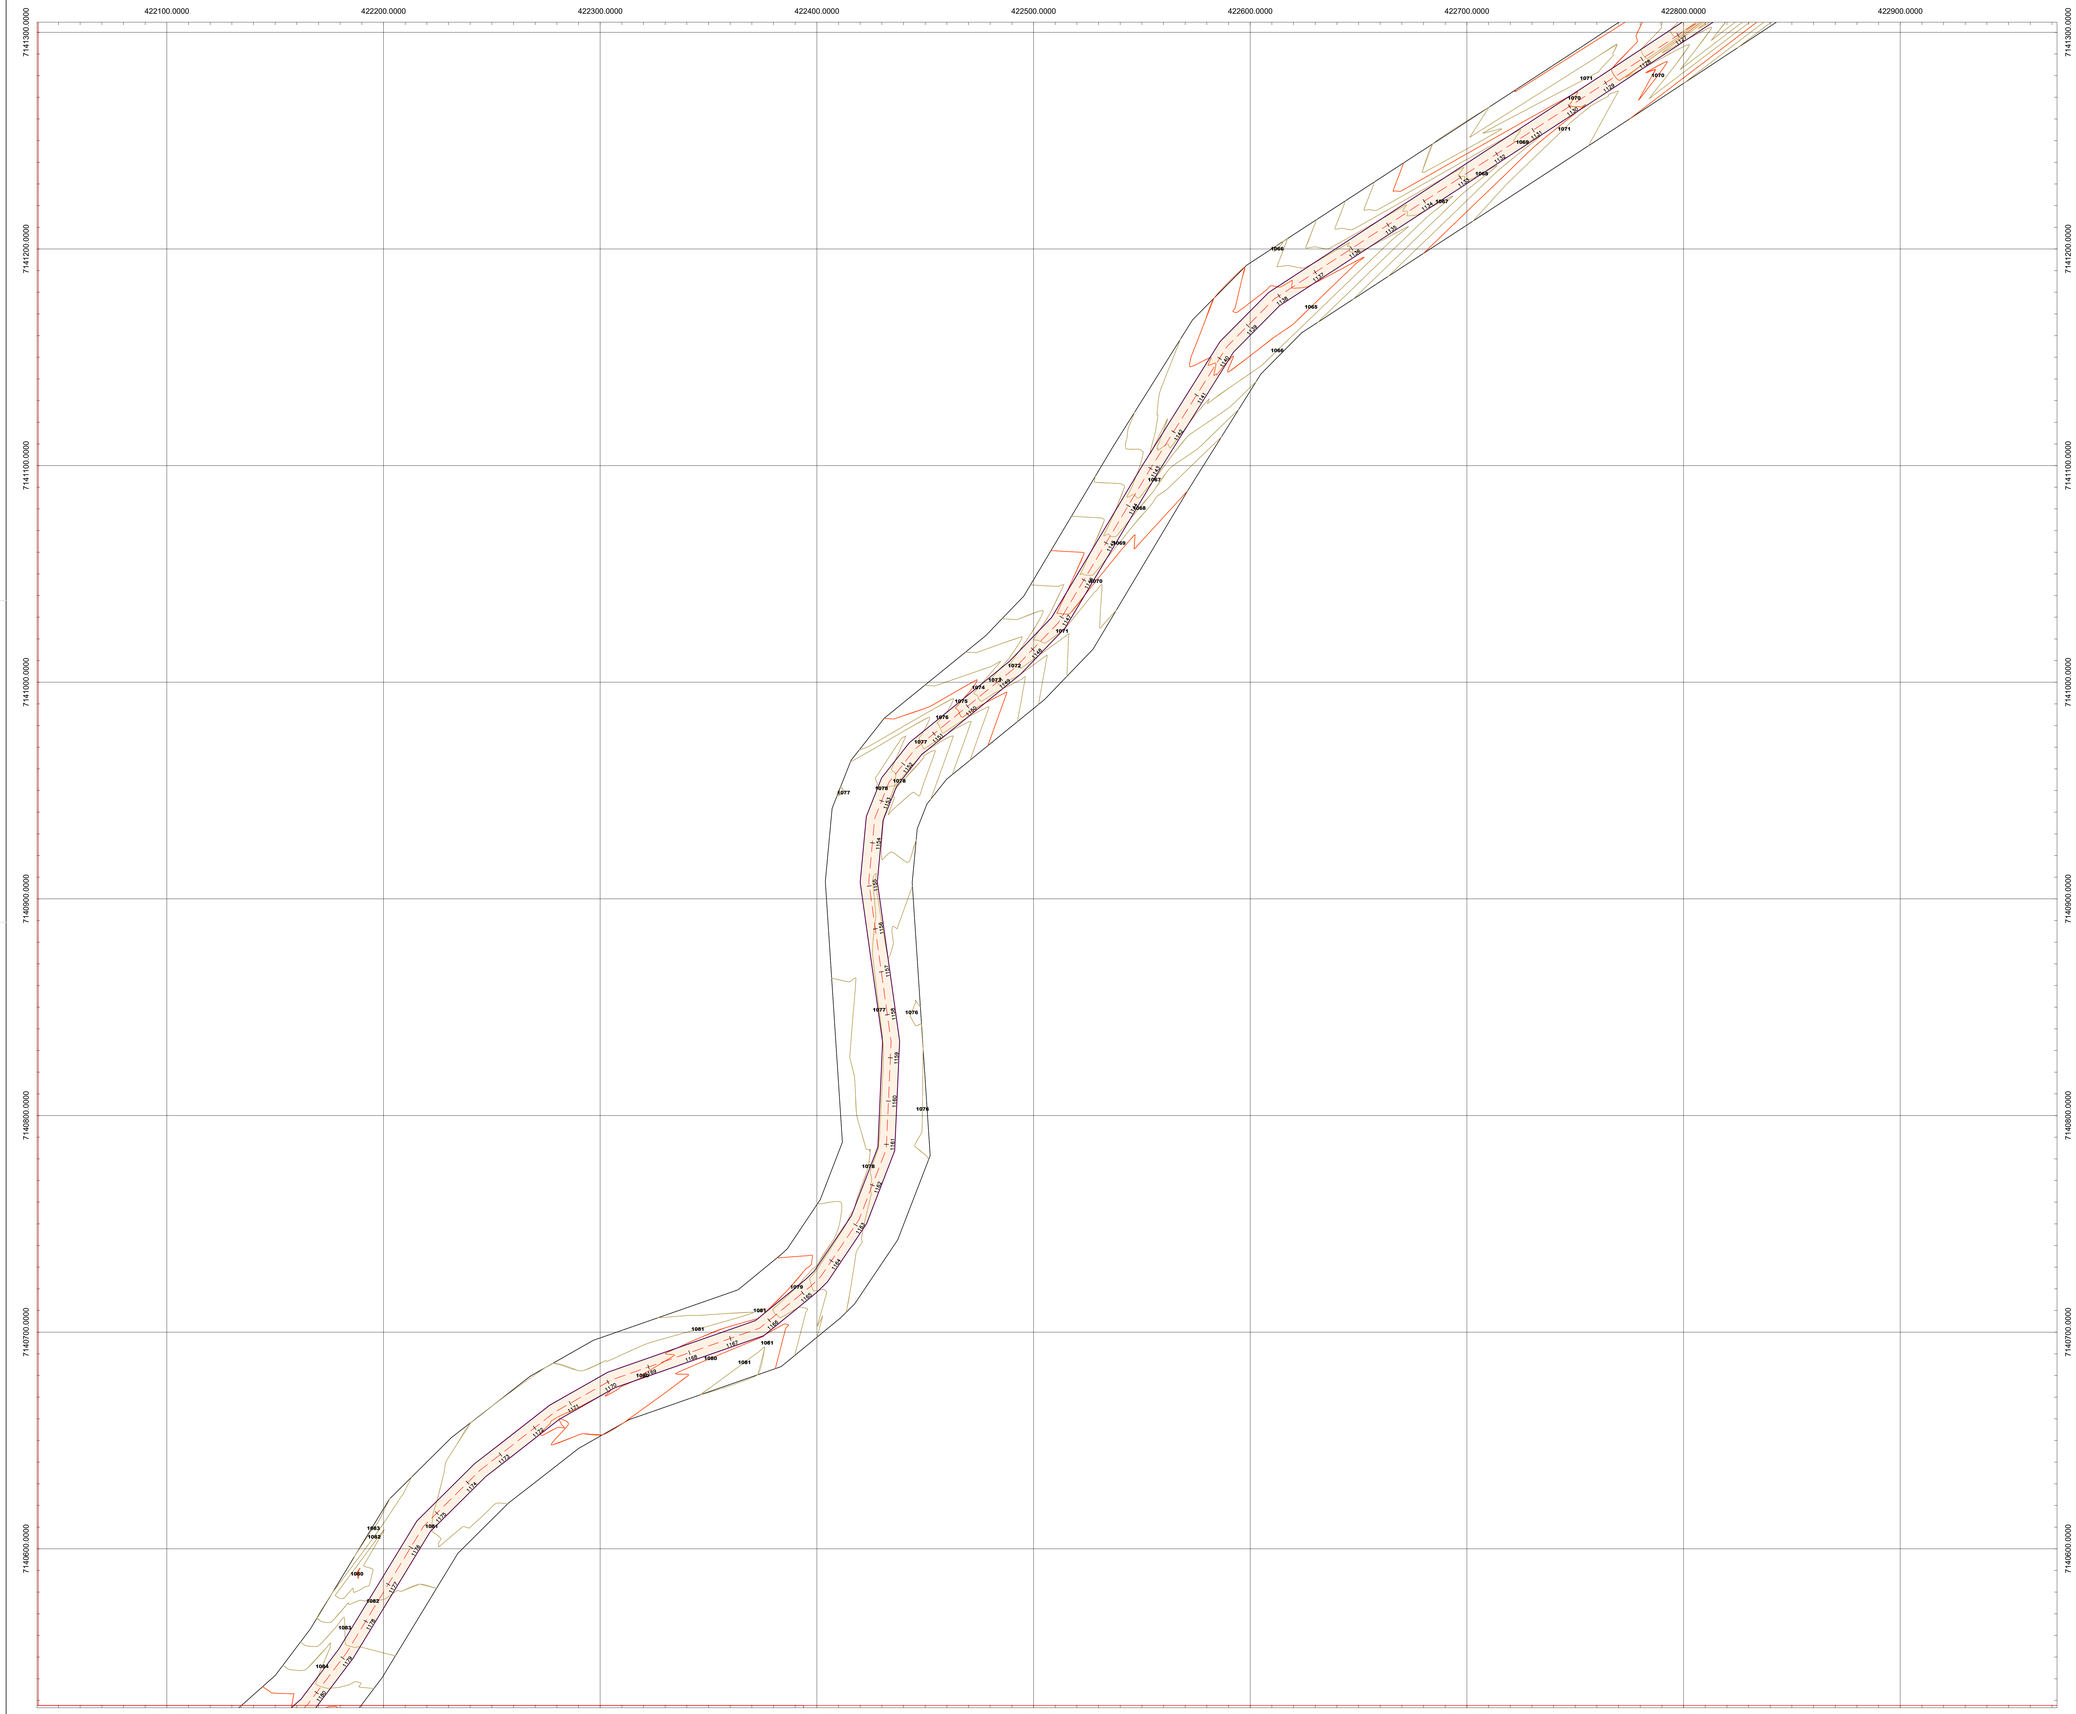

EIXO DA IMPLANTAÇÃO - ÁREA DE INTERESSE - 1:1000

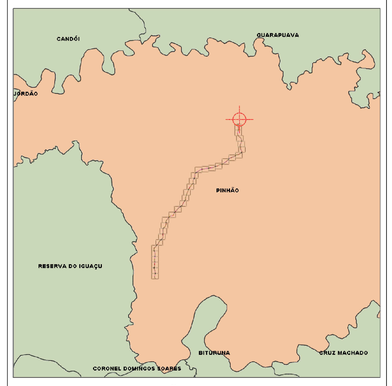

MAPA DE LOCALIZAÇÃO - 1:300.000

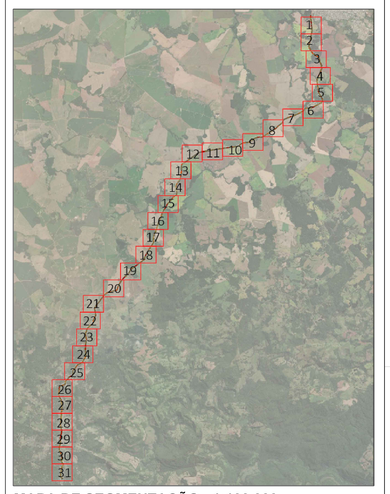

MAPA DE SEGMENTAÇÃO - 1:100.000

SIRGAS 2000
Fuso 22S
HGEOHNOR2020

VISIONAR

Tel.: (44) 99148-3029 (44) 98814-7889
End.: Rua das Tulipas, nº 31, Bairro: Jardim das Flores
Cep.: 87.450-000 - Tuneiras do Oeste-PR.
E-mail: visionar.eng25@gmail.com
Resp. Téc: Aline da Silva Serrano - CREA-PR 194404/D

PREFEITURA MUNÍCIPAL DE PINHÃO-PR

SECRETARIA DA AGRICULTURA E DO ABASTECIMENTO

PROJETO GEOMÉTRICO

ESTRADA RURAL SÃO ROQUE EM PINHÃO/PR
CNPJ 76.178.011/0001-28

PROJETO/ OBRA:
PROJETO DE PAVIMENTAÇÃO ESTRADA RURAL - PINHÃO/PR
ÁREA: 28.540 km

LOCAL DA OBRA: MUNICÍPIO DE PINHÃO- PR.
CNPJ: 76.178.011/0001-28


Resp. p/ Projeto:
Documento assinado digitalmente
ALINE DA SILVA SERRANO
Data: 25/10/2025 23:04:43-0300
Verifique em https://validar.iti.gov.br

ALINE DA SILVA SERRANO
ENGENHEIRA CIVIL - CREA/PR 194404/D


CLIENTE/PROPRIETÁRIO/ÓRGÃO:
PREFEITURA MUNICIPAL DE PINHÃO
CNPJ: 76.178.011/0001-28

PRANCHA
25-36


TEMA:
OUTUBRO DE 2025

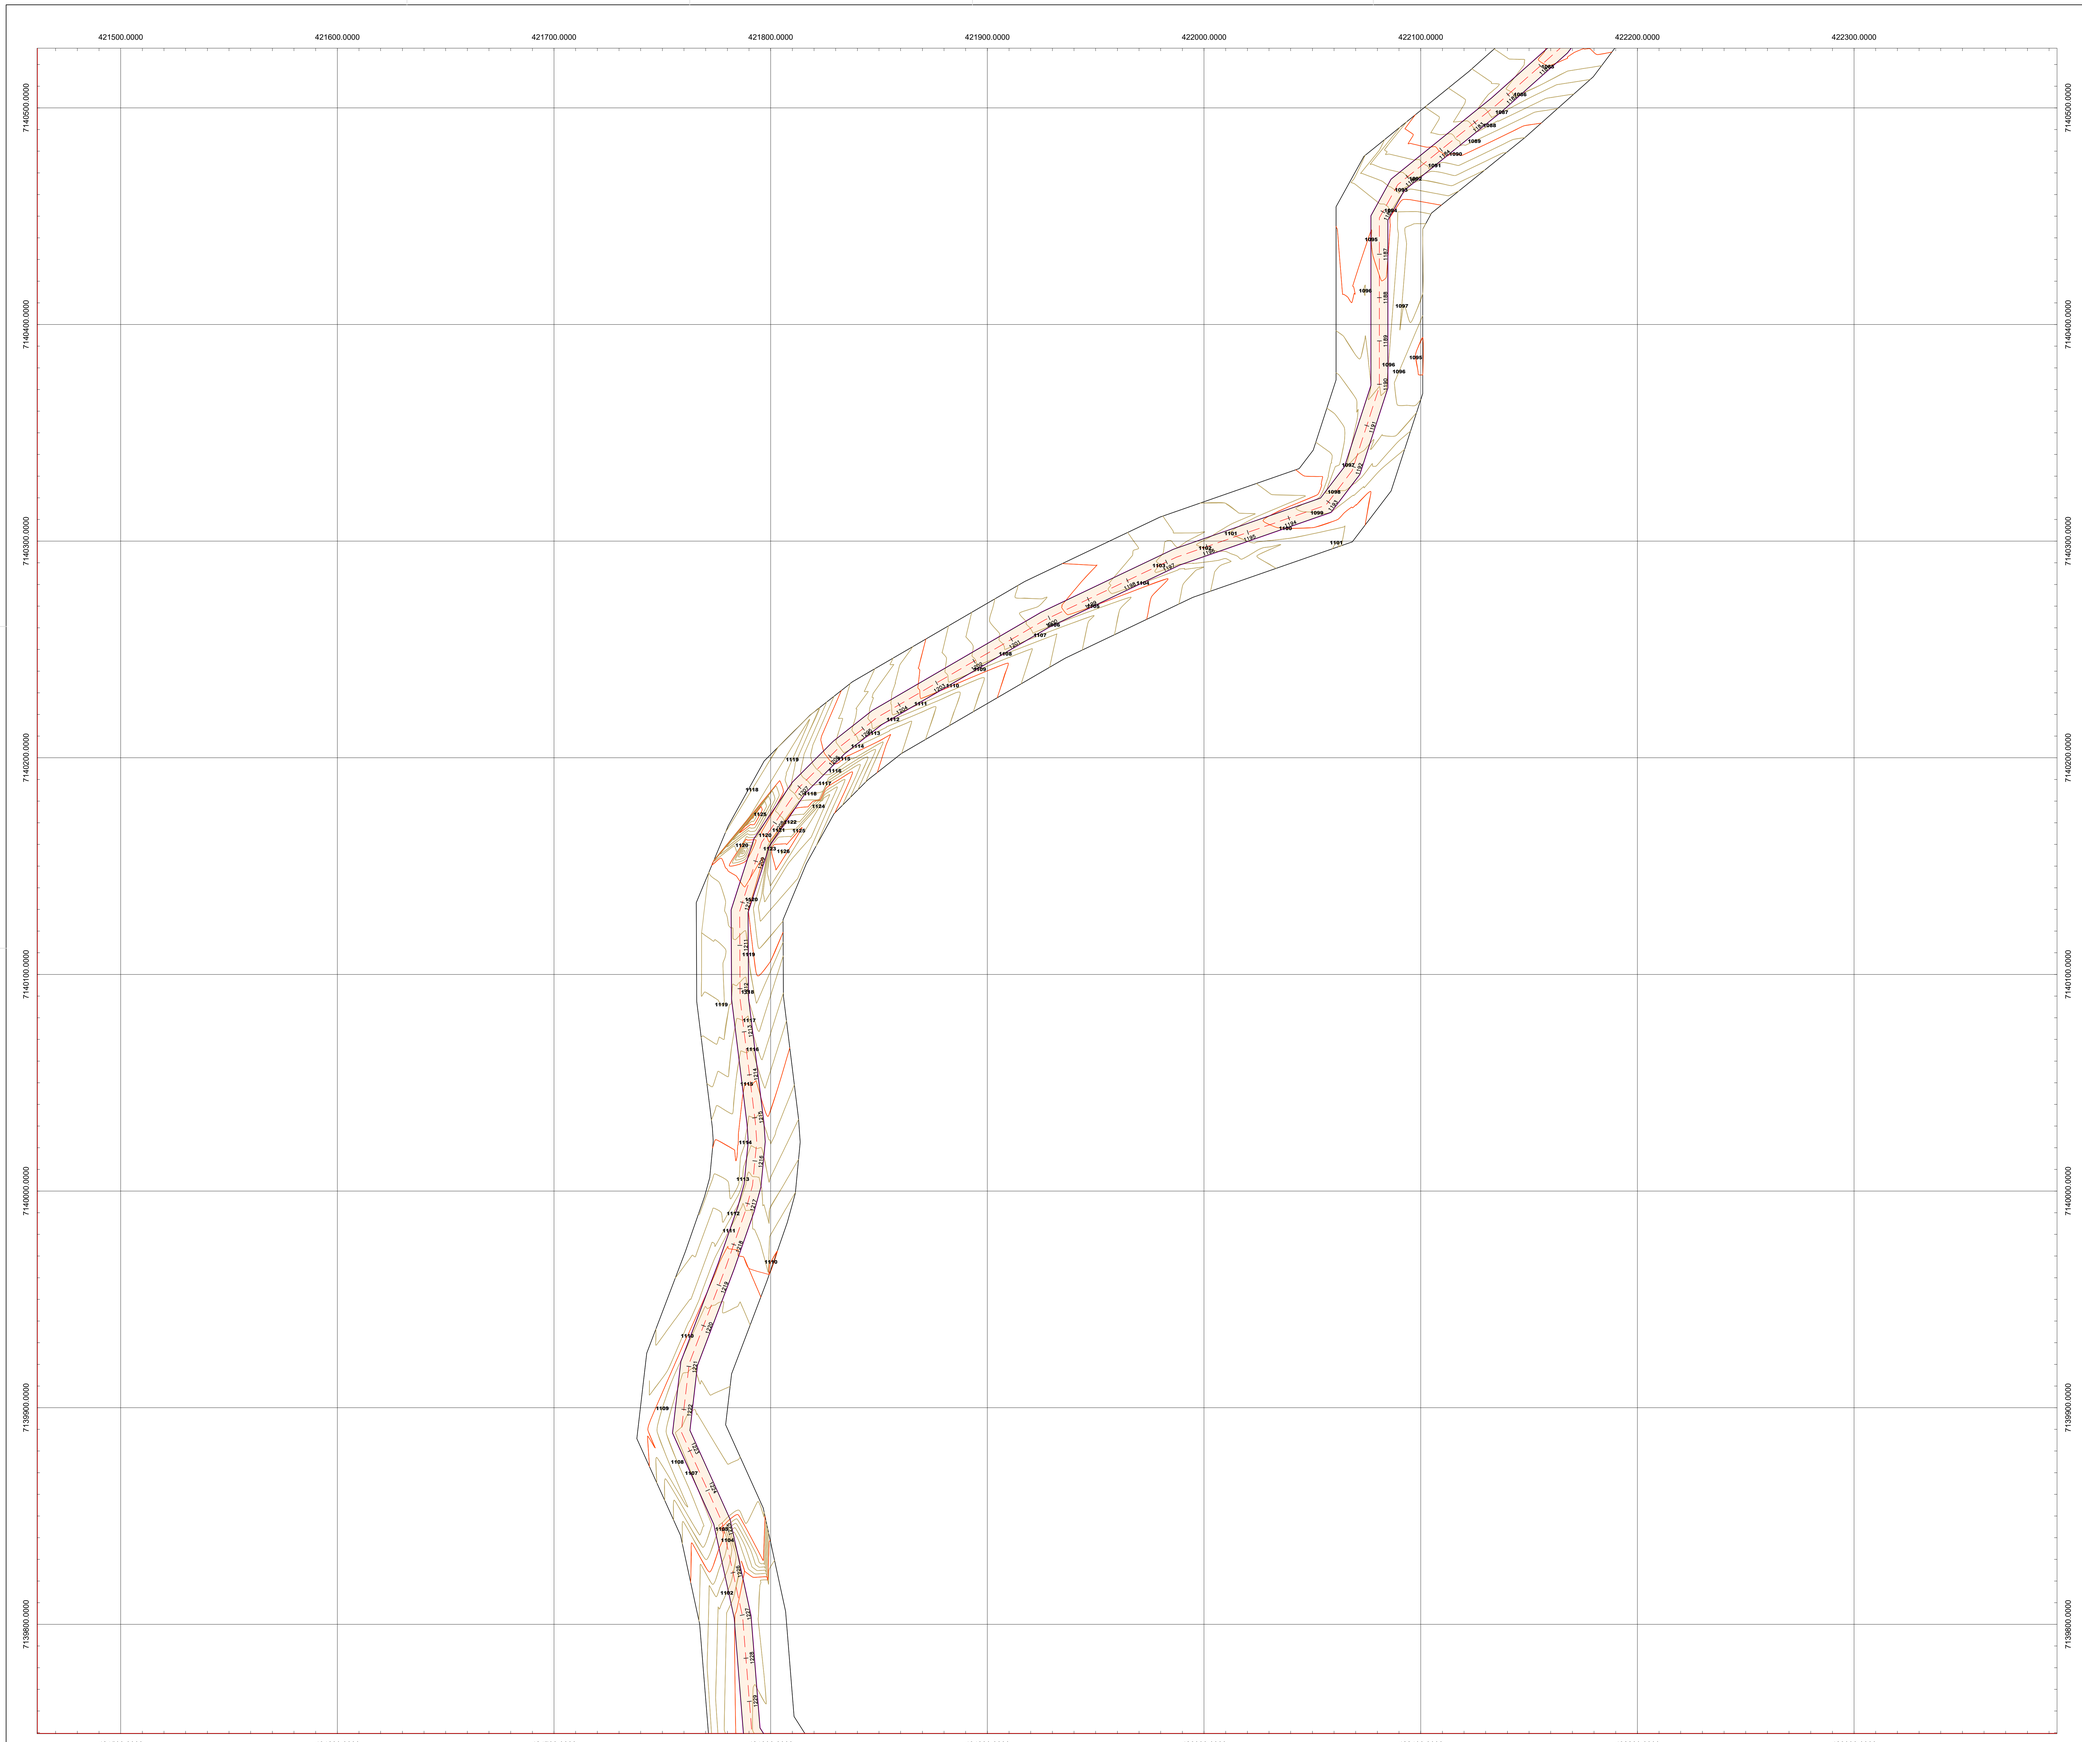

EIXO DA IMPLANTAÇÃO - ÁREA DE INTERESSE - 1:1000

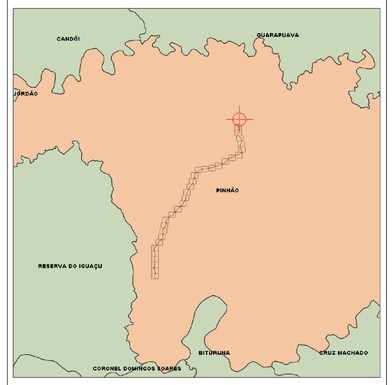

MAPA DE LOCALIZAÇÃO - 1:300.000

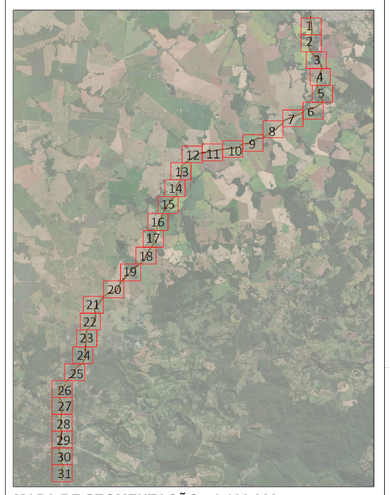

MAPA DE SEGMENTAÇÃO - 1:100.000

SIRGAS 2000
Fuso 22S
HGEOHNOR2020

VISIONAR

Tel.: (44) 99148-3029 (44) 98814-7889
End.: Rua das Tulipas, nº 31, Bairro: Jardim das Flores
Cep.: 87.450-000 - Tuneiras do Oeste-PR.
E-mail: visionar.eng25@gmail.com
Resp. Téc: Aline da Silva Serrano - CREA-PR 194404/D

PREFEITURA MUNÍCIPAL DE PINHÃO-PR

SECRETARIA DA AGRICULTURA E DO ABASTECIMENTO

PROJETO GEOMÉTRICO

ESTRADA RURAL SÃO ROQUE EM PINHÃO/PR
CNPJ 76.178.011/0001-28

PROJETO OBRA:
PROJETO DE PAVIMENTAÇÃO ESTRADA RURAL - PINHÃO/PR
ÁREA: 28.540 km


LOCAL DA OBRA: MUNICÍPIO DE PINHÃO- PR
CNPJ: 76.178.011/0001-28

Resp. pr Projeto:
Documento assinado digitalmente
gov.br
ALINE DA SILVA SERRANO
Data: 20/10/2025 23:06:30-0300
Verifique em https://validar.iti.gov.br
ALINE DA SILVA SERRANO
ENGENHEIRA CIVIL - CREA/PR 194404/D


CLIENTE/PROPRIETÁRIO/ÓRGÃO:
PREFEITURA MUNICIPAL DE PINHÃO
CNPJ: 76.178.011/0001-28

PRANCHA
26-36


DATA:
OUTUBRO DE 2025

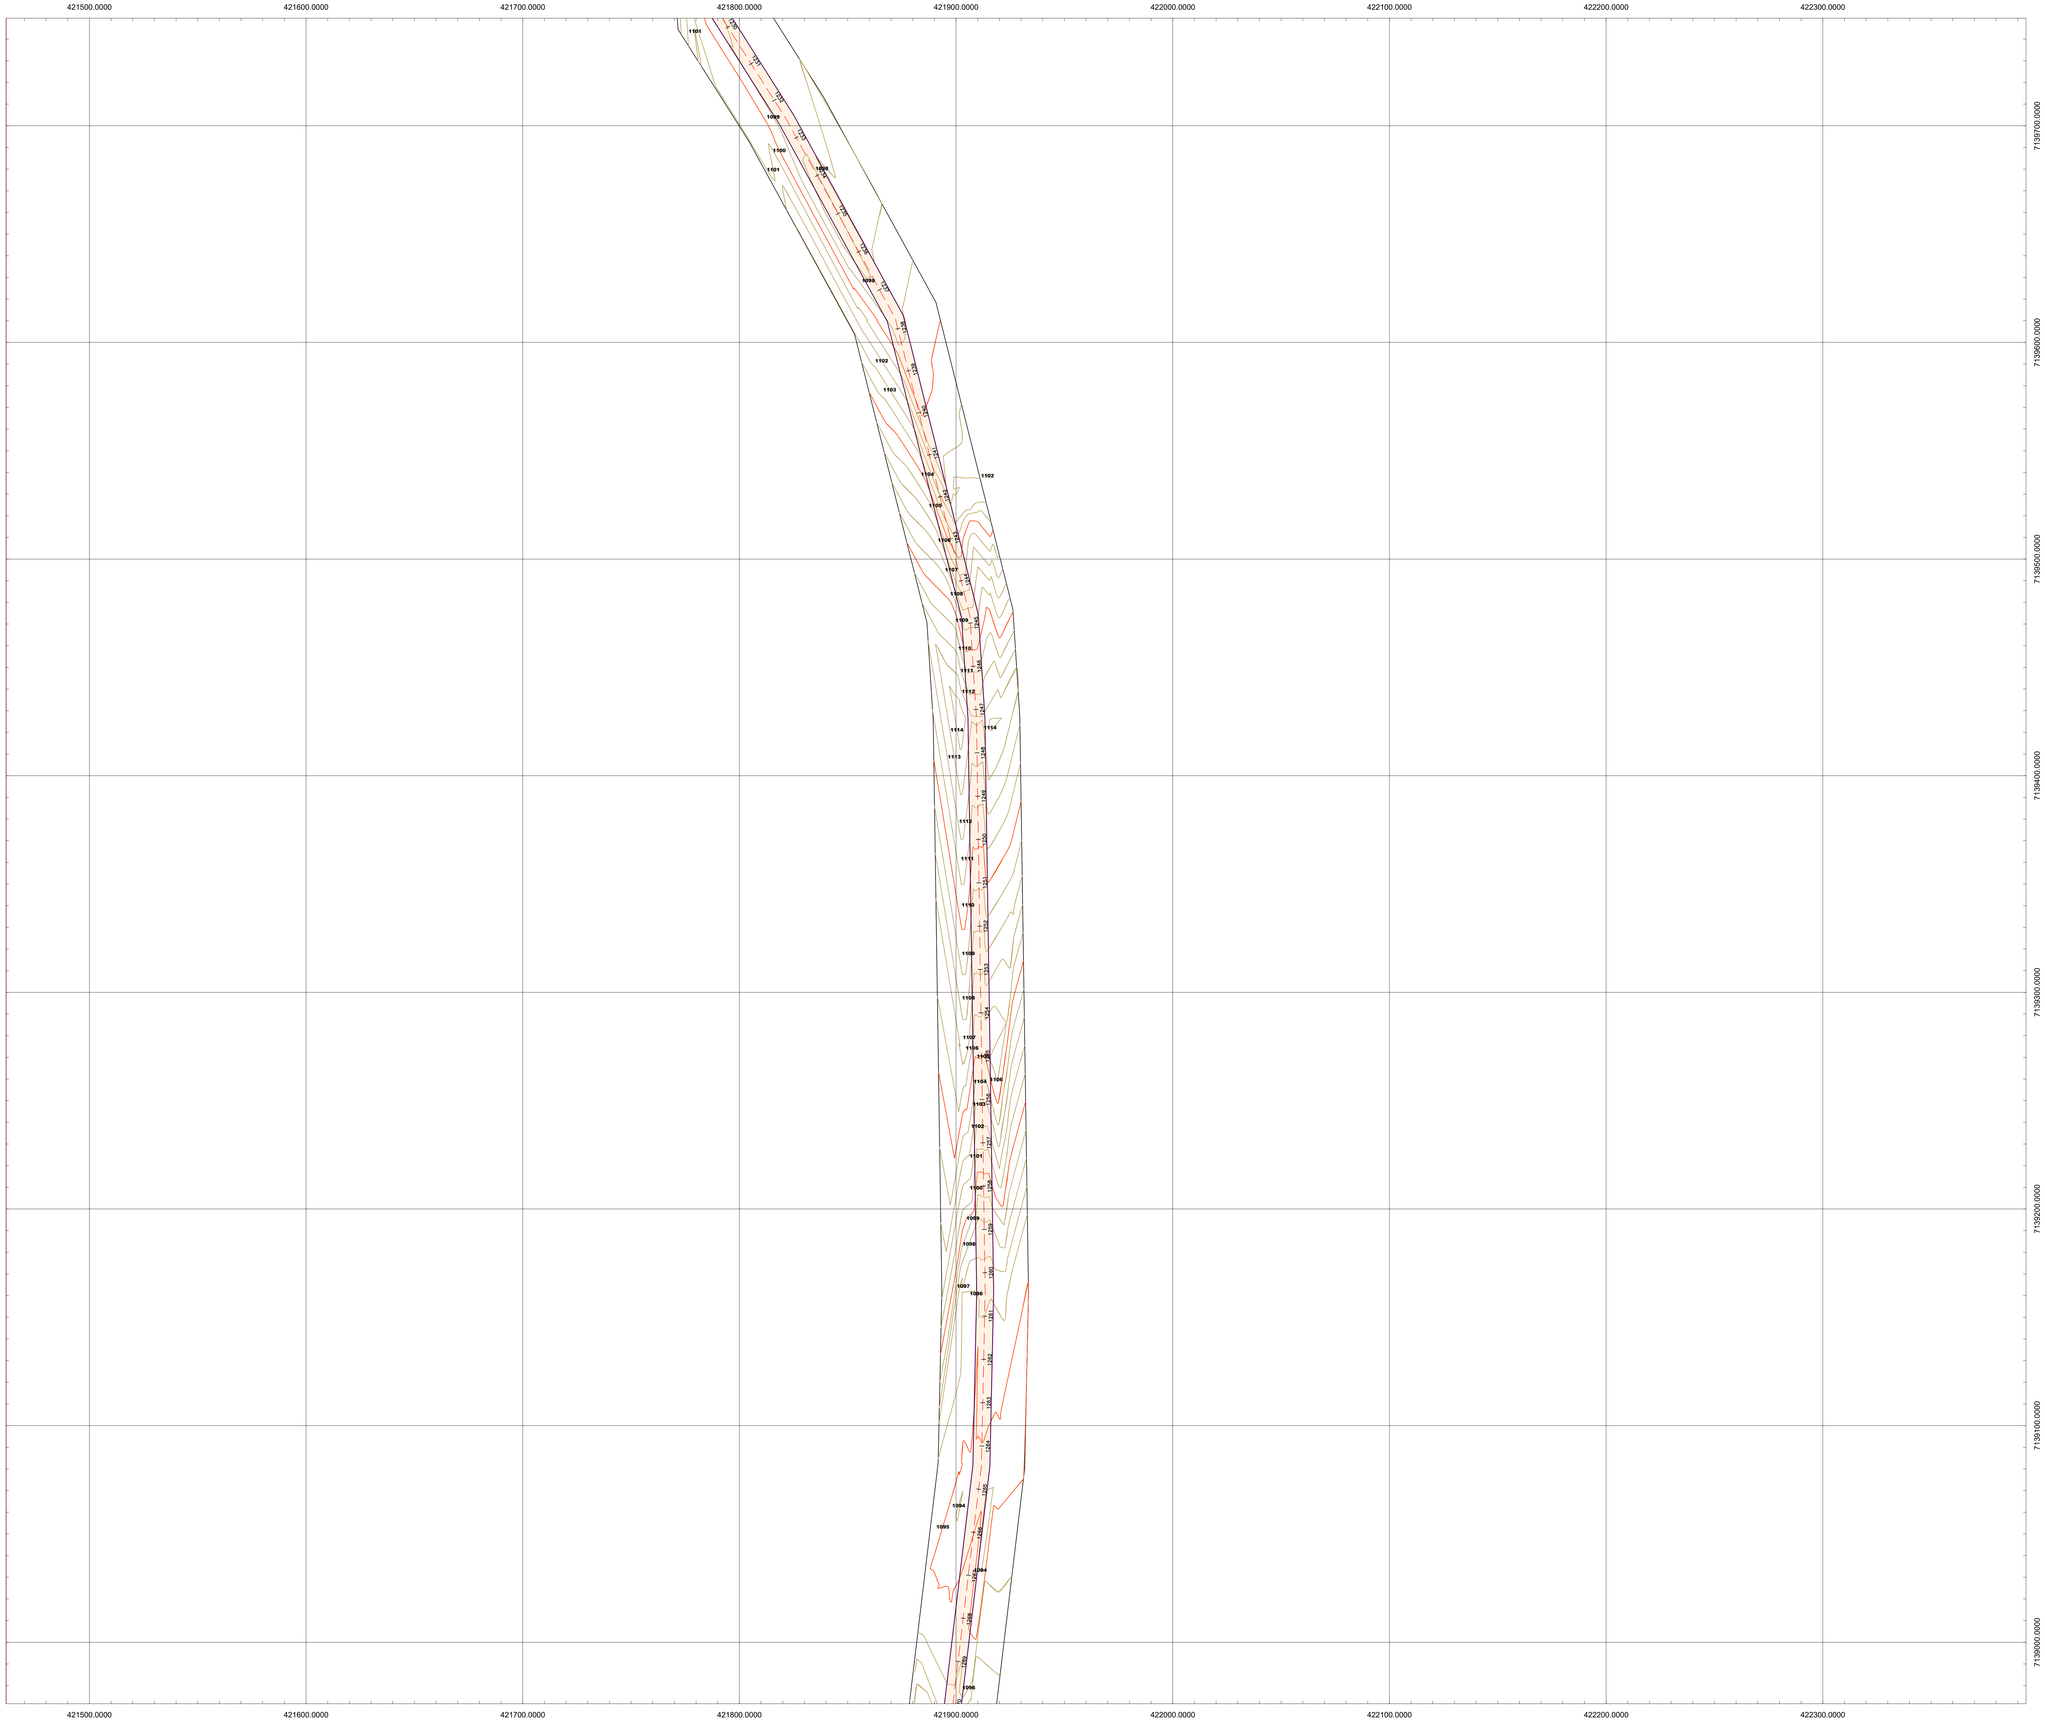

EIXO DA IMPLANTAÇÃO - ÁREA DE INTERESSE - 1:1000

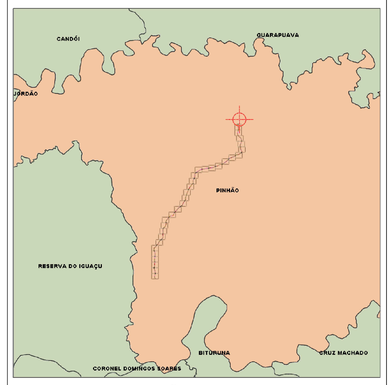

MAPA DE LOCALIZAÇÃO - 1:300.000

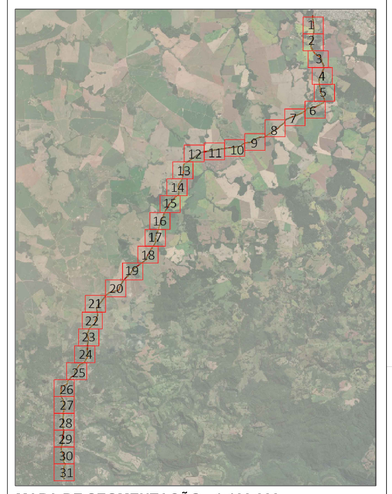

MAPA DE SEGMENTAÇÃO - 1:100.000

SIRGAS 2000
Fuso 22S
HGEOHNOR2020

VISIONAR

Tel.: (44) 99148-3029 (44) 98814-7889
End.: Rua das Tulipas, nº 31, Bairro: Jardim das Flores
Cep.: 87.450-000 - Tuneiras do Oeste-PR.
E-mail: visionar.eng25@gmail.com
Resp. Téc: Aline da Silva Serrano - CREA-PR 194404/D

PREFEITURA MUNÍCIPAL DE PINHÃO-PR

SECRETARIA DA AGRICULTURA E DO ABASTECIMENTO

PROJETO GEOMÉTRICO

ESTRADA RURAL SÃO ROQUE EM PINHÃO/PR
CNPJ 76.178.011/0001-28

PROJETO/ OBRA:
PROJETO DE PAVIMENTAÇÃO ESTRADA RURAL - PINHÃO/PR
ÁREA: 28.540 km

LOCAL DA OBRA: MUNICÍPIO DE PINHÃO- PR.
CNPJ: 76.178.011/0001-28

Resp. p/ Projeto
Documento assinado digitalmente
ALINE DA SILVA SERRANO
Data: 25/10/2025 23:06:30-0300
Verifique em https://verificar.iti.gov.br


ALINE DA SILVA SERRANO
ENGENHEIRA CIVIL - CREA/PR 194404/D

CLIENTE/PROPRIETÁRIO/ÓRGÃO:


PREFEITURA MUNICIPAL DE PINHÃO
CNPJ: 76.178.011/0001-28

PRANCHA
27-36


Data:
OUTUBRO DE 2025

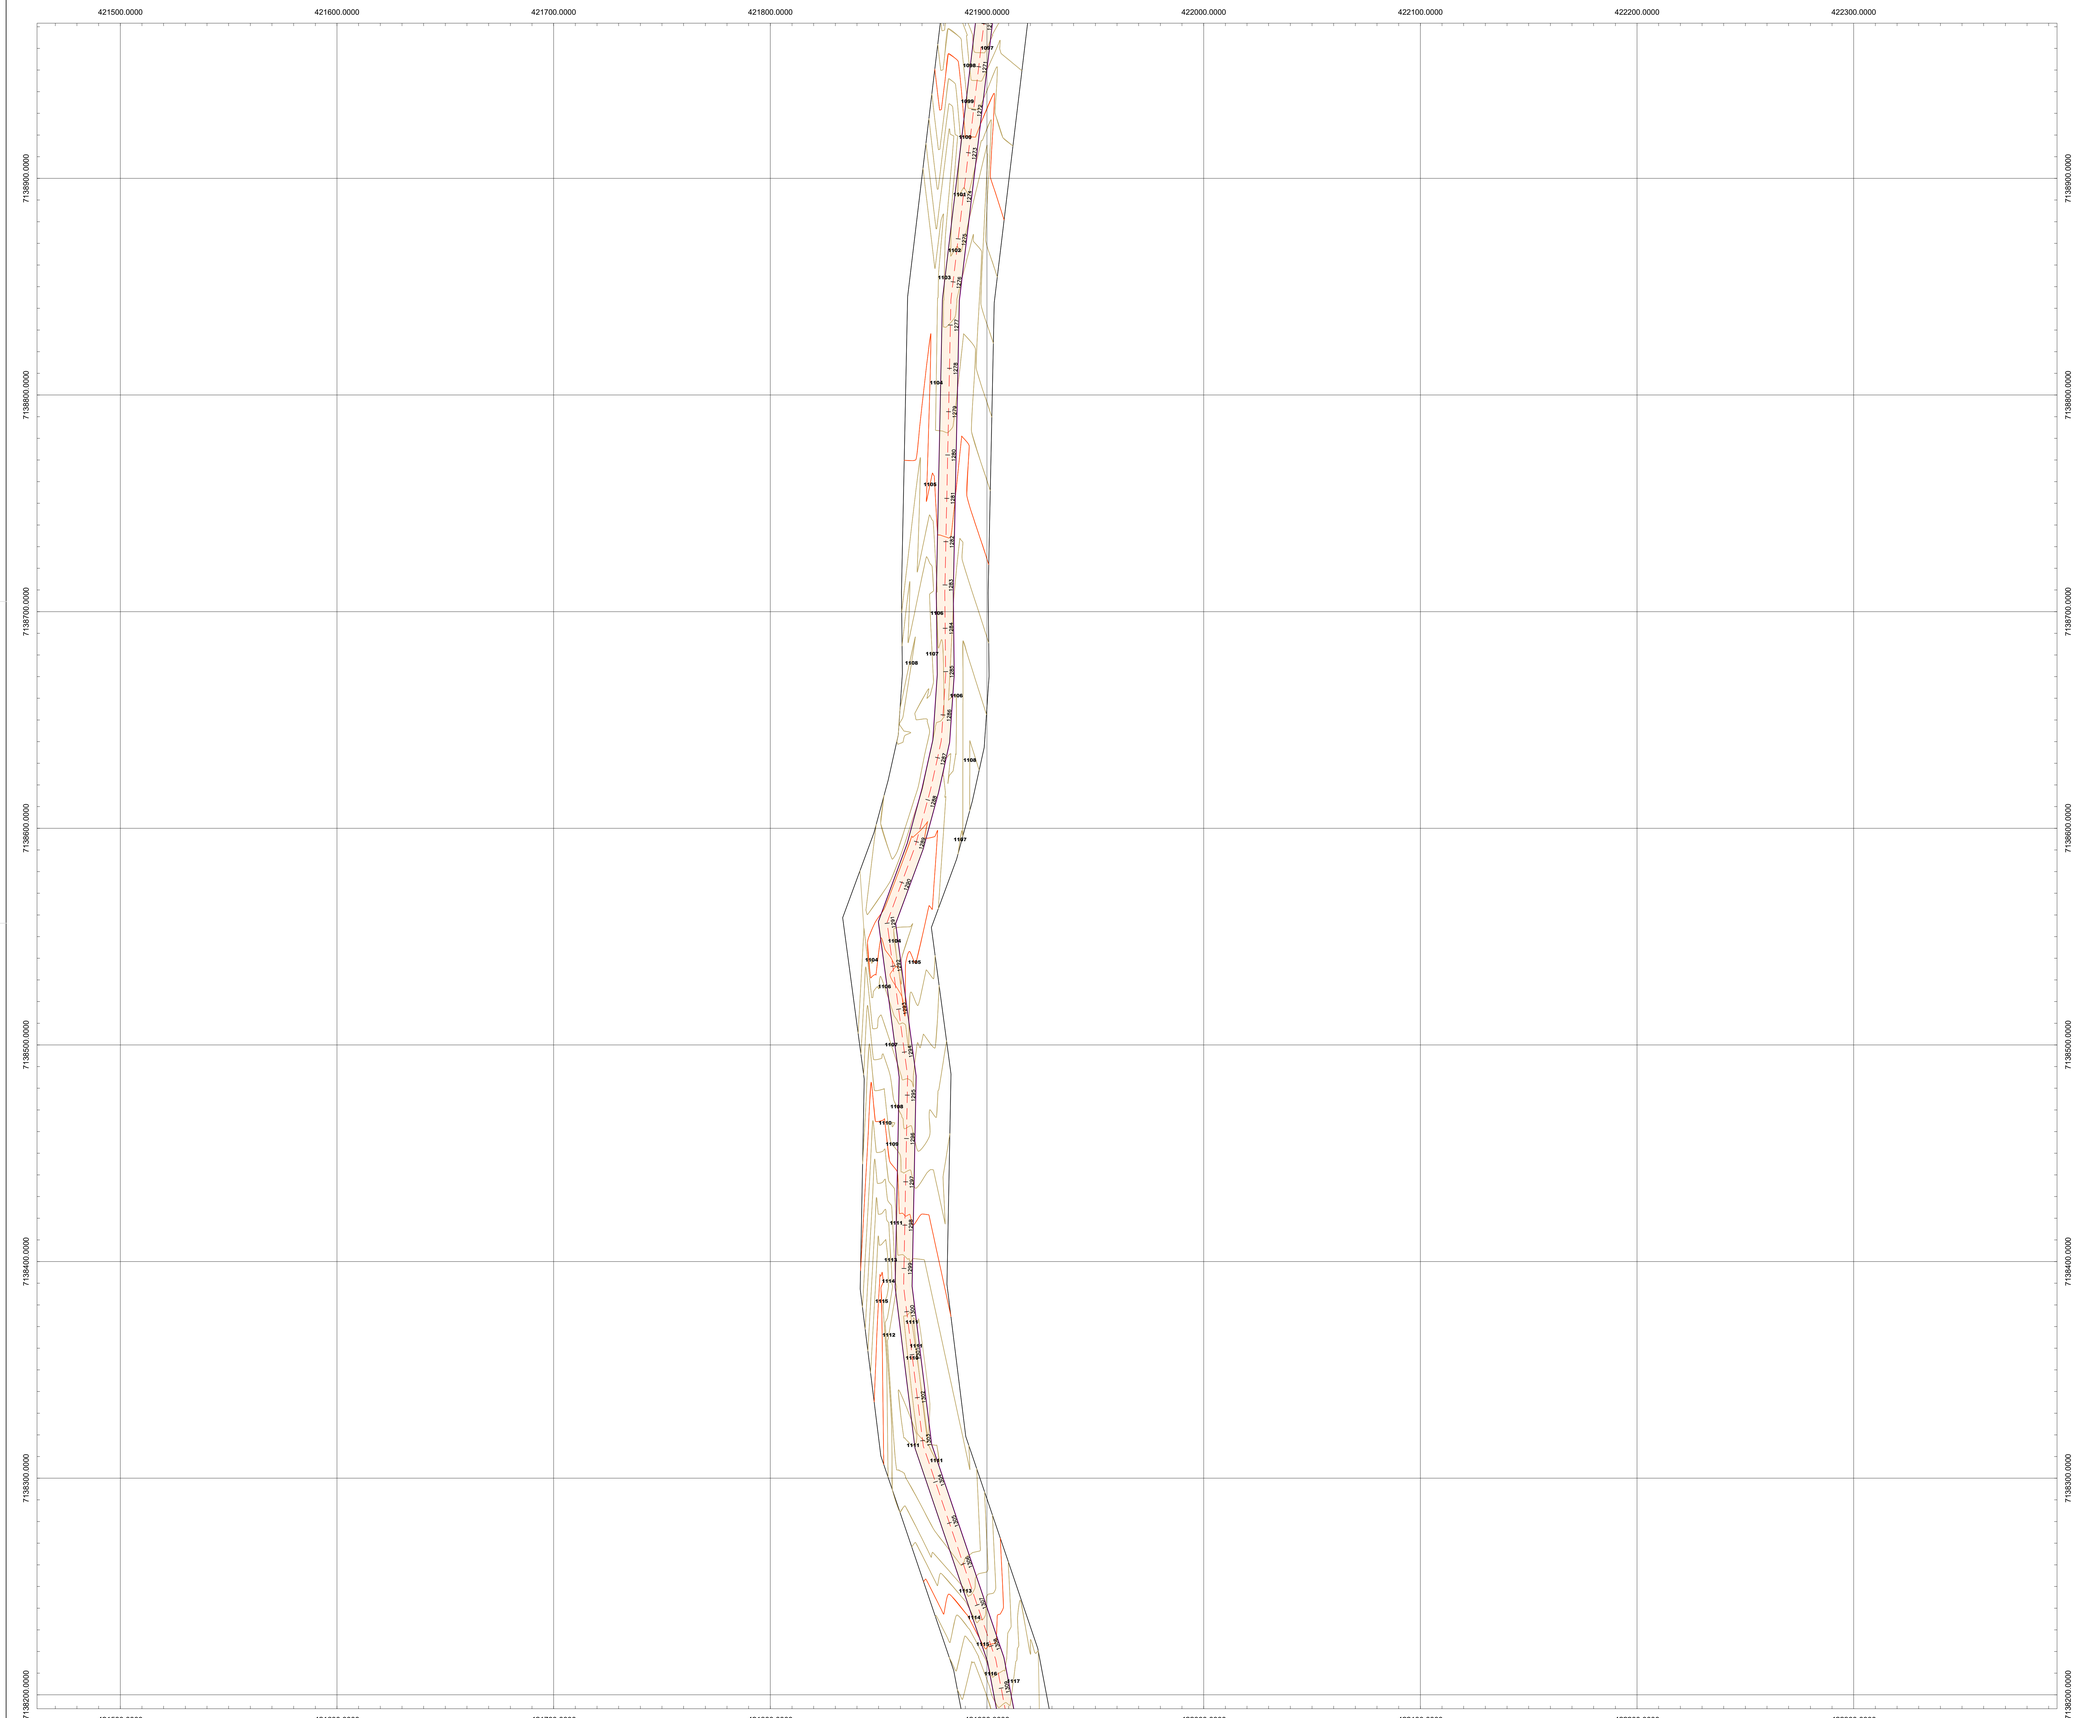

EIXO DA IMPLANTAÇÃO - ÁREA DE INTERESSE - 1:1000

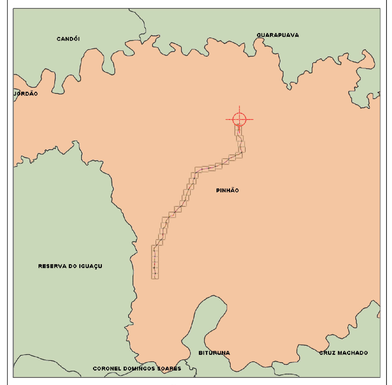

MAPA DE LOCALIZAÇÃO - 1:300.000

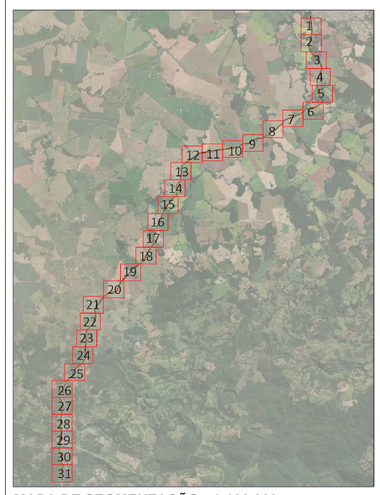

MAPA DE SEGMENTAÇÃO - 1:100.000

SIRGAS 2000
Fuso 22S
HGEOHNOR2020

VISIONAR

Tel.: (44) 99148-3029 (44) 98814-7889
End.: Rua das Tulipas, nº 31, Bairro.: Jardim das Flores
Cep.: 87.450-000 - Tuneiras do Oeste-PR.
E-mail: visionar.eng25@gmail.com
Resp. Téc: Aline da Silva Serrano - CREA-PR 194404/D

PREFEITURA MUNÍCIPAL DE PINHÃO-PR

SECRETARIA DA AGRICULTURA E DO ABASTECIMENTO

PROJETO GEOMÉTRICO

ESTRADA RURAL SÃO ROQUE EM PINHÃO/PR
CNPJ 76.178.011/0001-28

PROJETO/ OBRA:
PROJETO DE PAVIMENTAÇÃO ESTRADA RURAL - PINHÃO/PR
ÁREA: 28.540 km


LOCAL DA OBRA: MUNICÍPIO DE PINHÃO- PR
CNPJ: 76.178.011/0001-28

Resp. pr Projeto
Documento assinado digitalmente
gov.br
ALINE DA SILVA SERRANO
Data: 25/10/2025 23:06:30-0300
Verifique em https://validar.iti.gov.br
ALINE DA SILVA SERRANO
ENGENHEIRA CIVIL - CREA/PR 194404/D


CLIENTE/PROPRIETÁRIO/ÓRGÃO:
PREFEITURA MUNICIPAL DE PINHÃO
CNPJ: 76.178.011/0001-28

PRANCHA
28-36


TEMA
OUTUBRO DE 2025

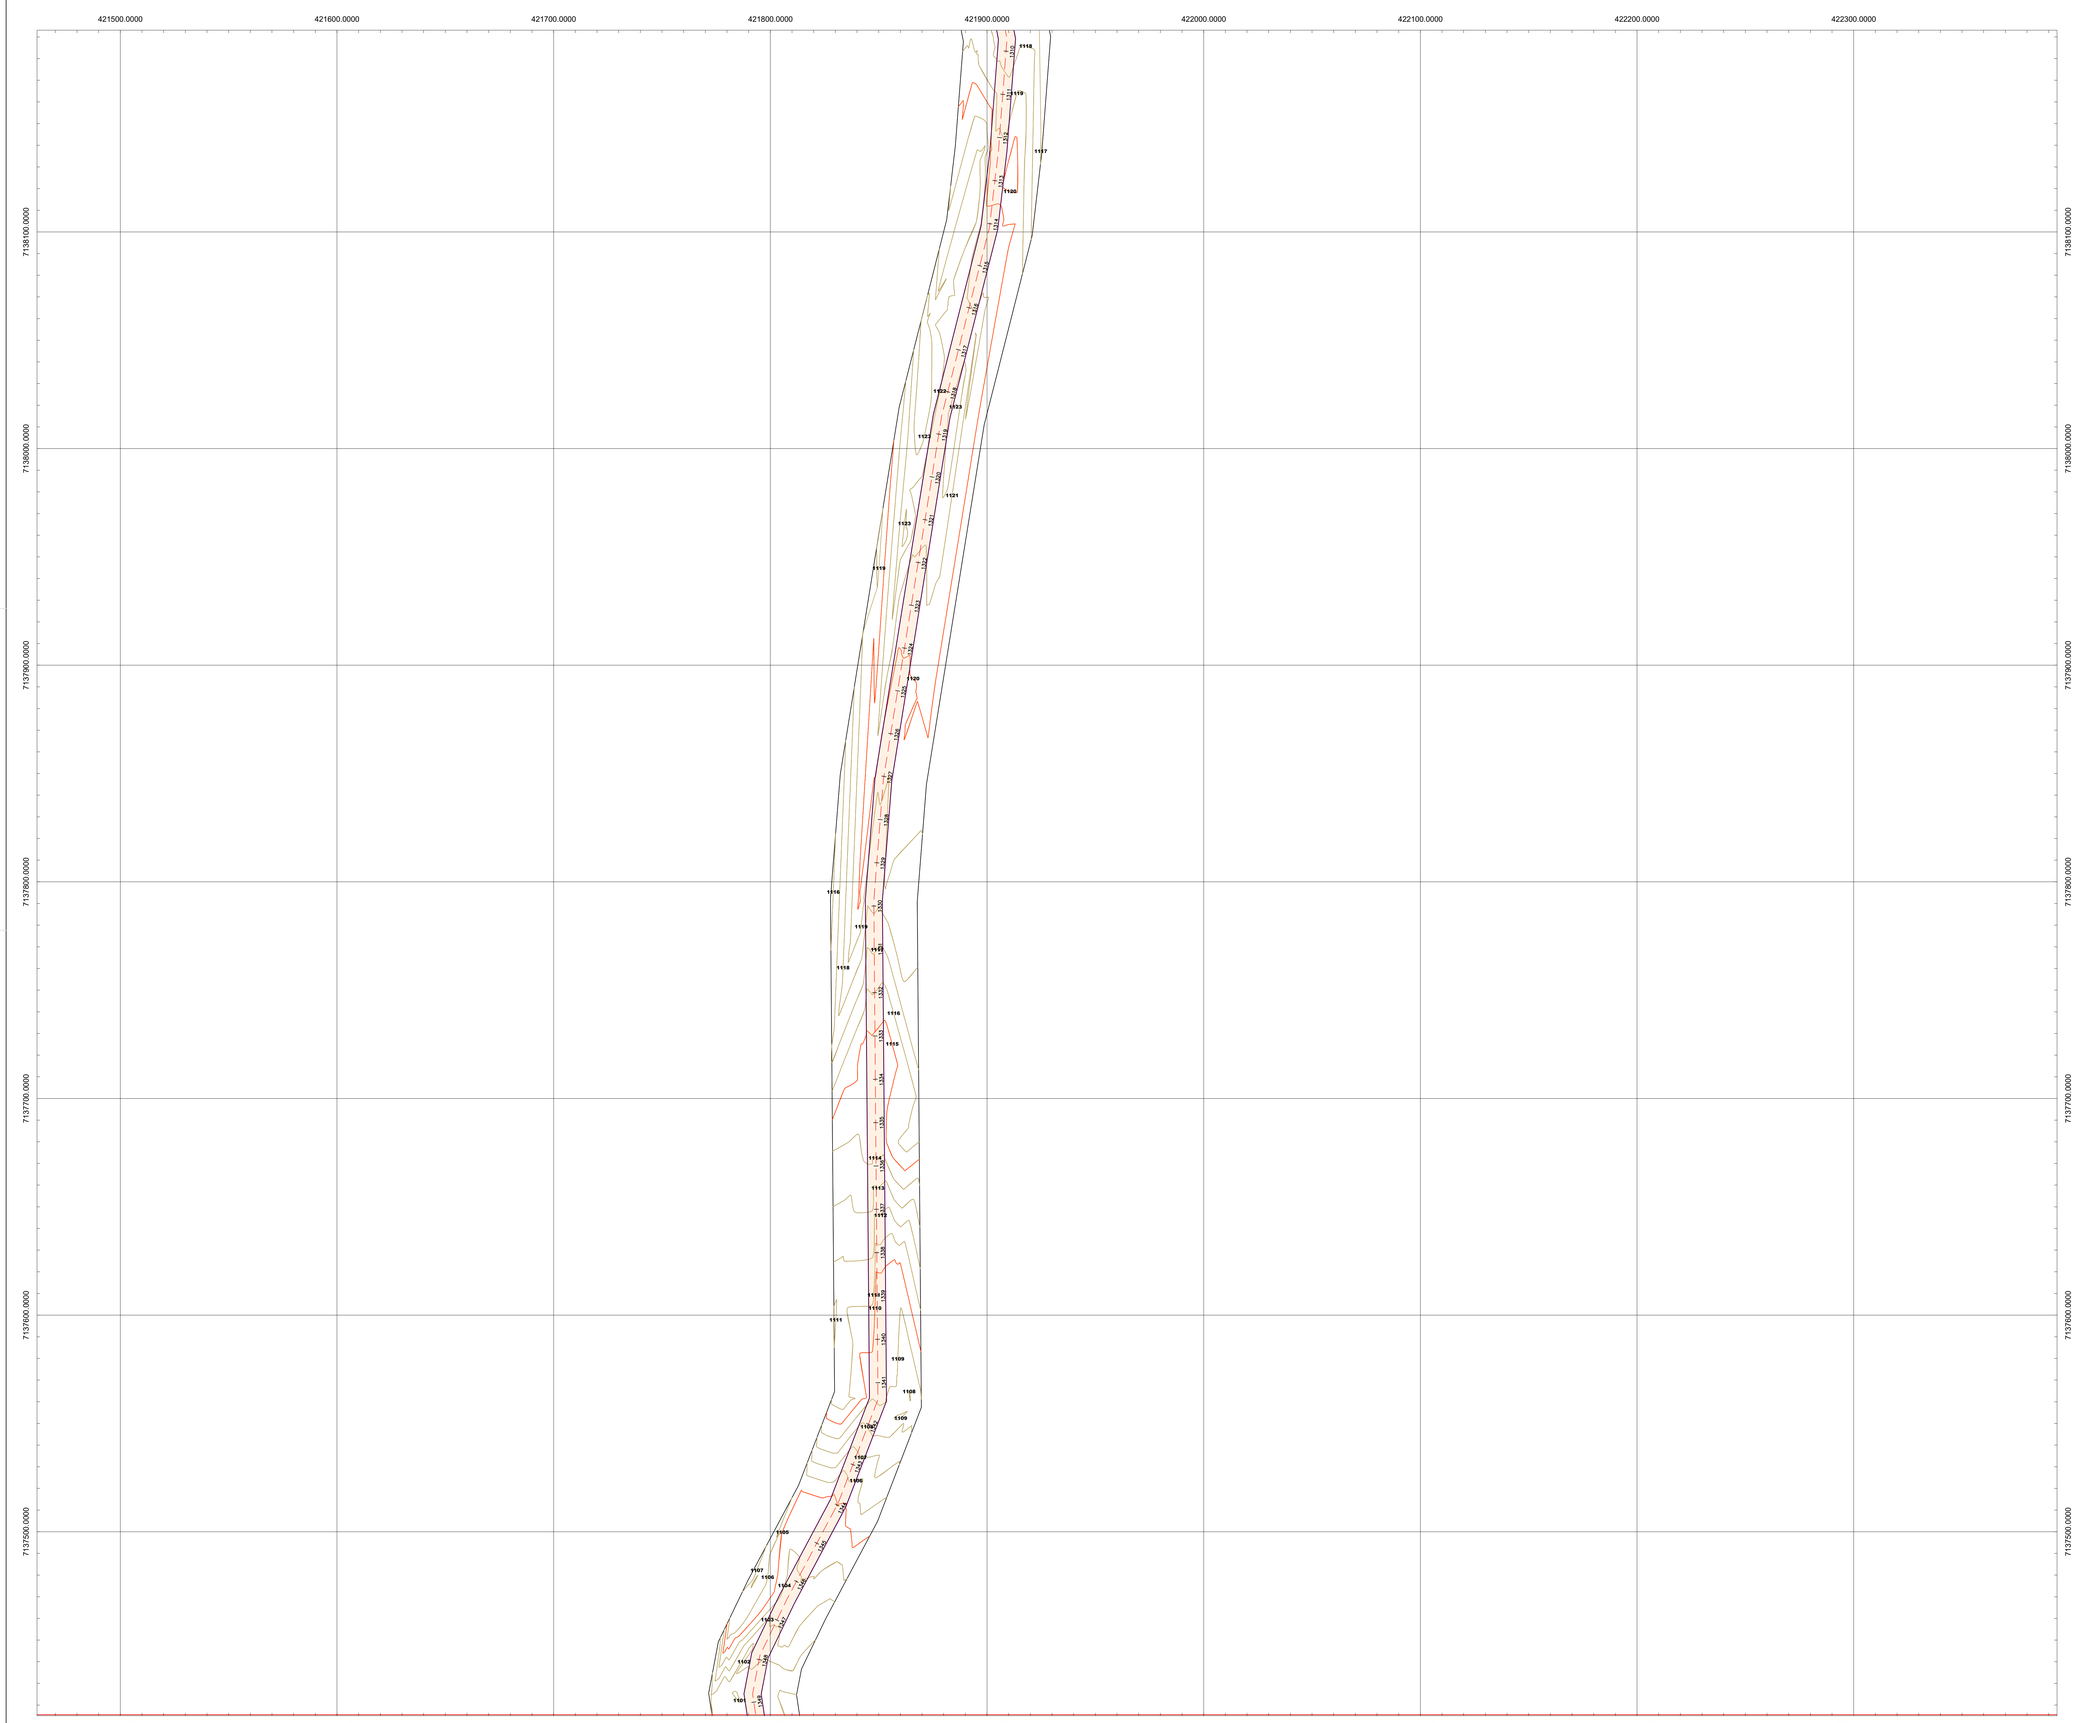

EIXO DA IMPLANTAÇÃO - ÁREA DE INTERESSE - 1:1000

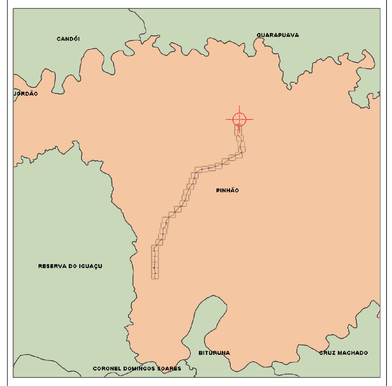

MAPA DE LOCALIZAÇÃO - 1:300.000

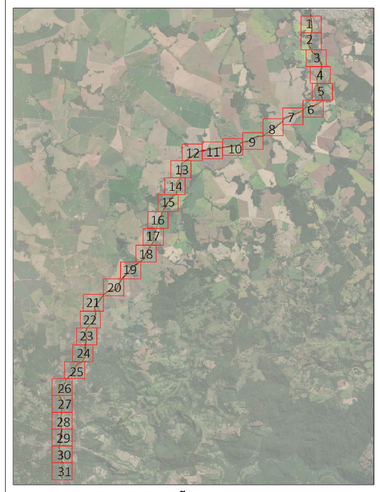

MAPA DE SEGMENTAÇÃO - 1:100.000

SIRGAS 2000
Fuso 22S
HGEOHNOR2020

VISIONAR
Tel.: (44) 99148-3029 (44) 98814-7889
End.: Rua das Tulipas, nº 31, Bairro:. Jardim das Flores
Cep.: 87.450-000 – Tuneiras do Oeste-PR
E-mail: visionar.eng25@gmail.com
Resp. Téc: Aline da Silva Serrano - CREA-PR 194404/D

PREFEITURA MUNÍCIPAL DE PINHÃO-PR

SECRETARIA DA AGRICULTURA E DO ABASTECIMENTO

PROJETO GEOMÉTRICO

ESTRADA RURAL SÃO ROQUE EM PINHÃO/PR
CNPJ 76.178.011/0001-28

PROJETO OBRA:
PROJETO DE PAVIMENTAÇÃO ESTRADA RURAL - PINHÃO/IPR

ÁREA: 28.540 km


LOCAL DA OBRA: MUNICÍPIO DE PINHÃO- PR
CNPJ 76.178.011/0001-28

Resp. pr Projeto
Documento assinado digitalmente
gov.br
ALINE DA SILVA SERRANO
Data: 25/10/2025 23:06:30-0300
Verifique em https://validar.iti.gov.br
ALINE DA SILVA SERRANO
ENGENHEIRA CIVIL - CREA/PR 194404/D


CLIENTE/PROPRIETÁRIO/ÓRGÃO:
PREFEITURA MUNICIPAL DE PINHÃO
CNPJ 76.178.011/0001-28

PRANCHA:
29-36


Data:
OUTUBRO DE 2025

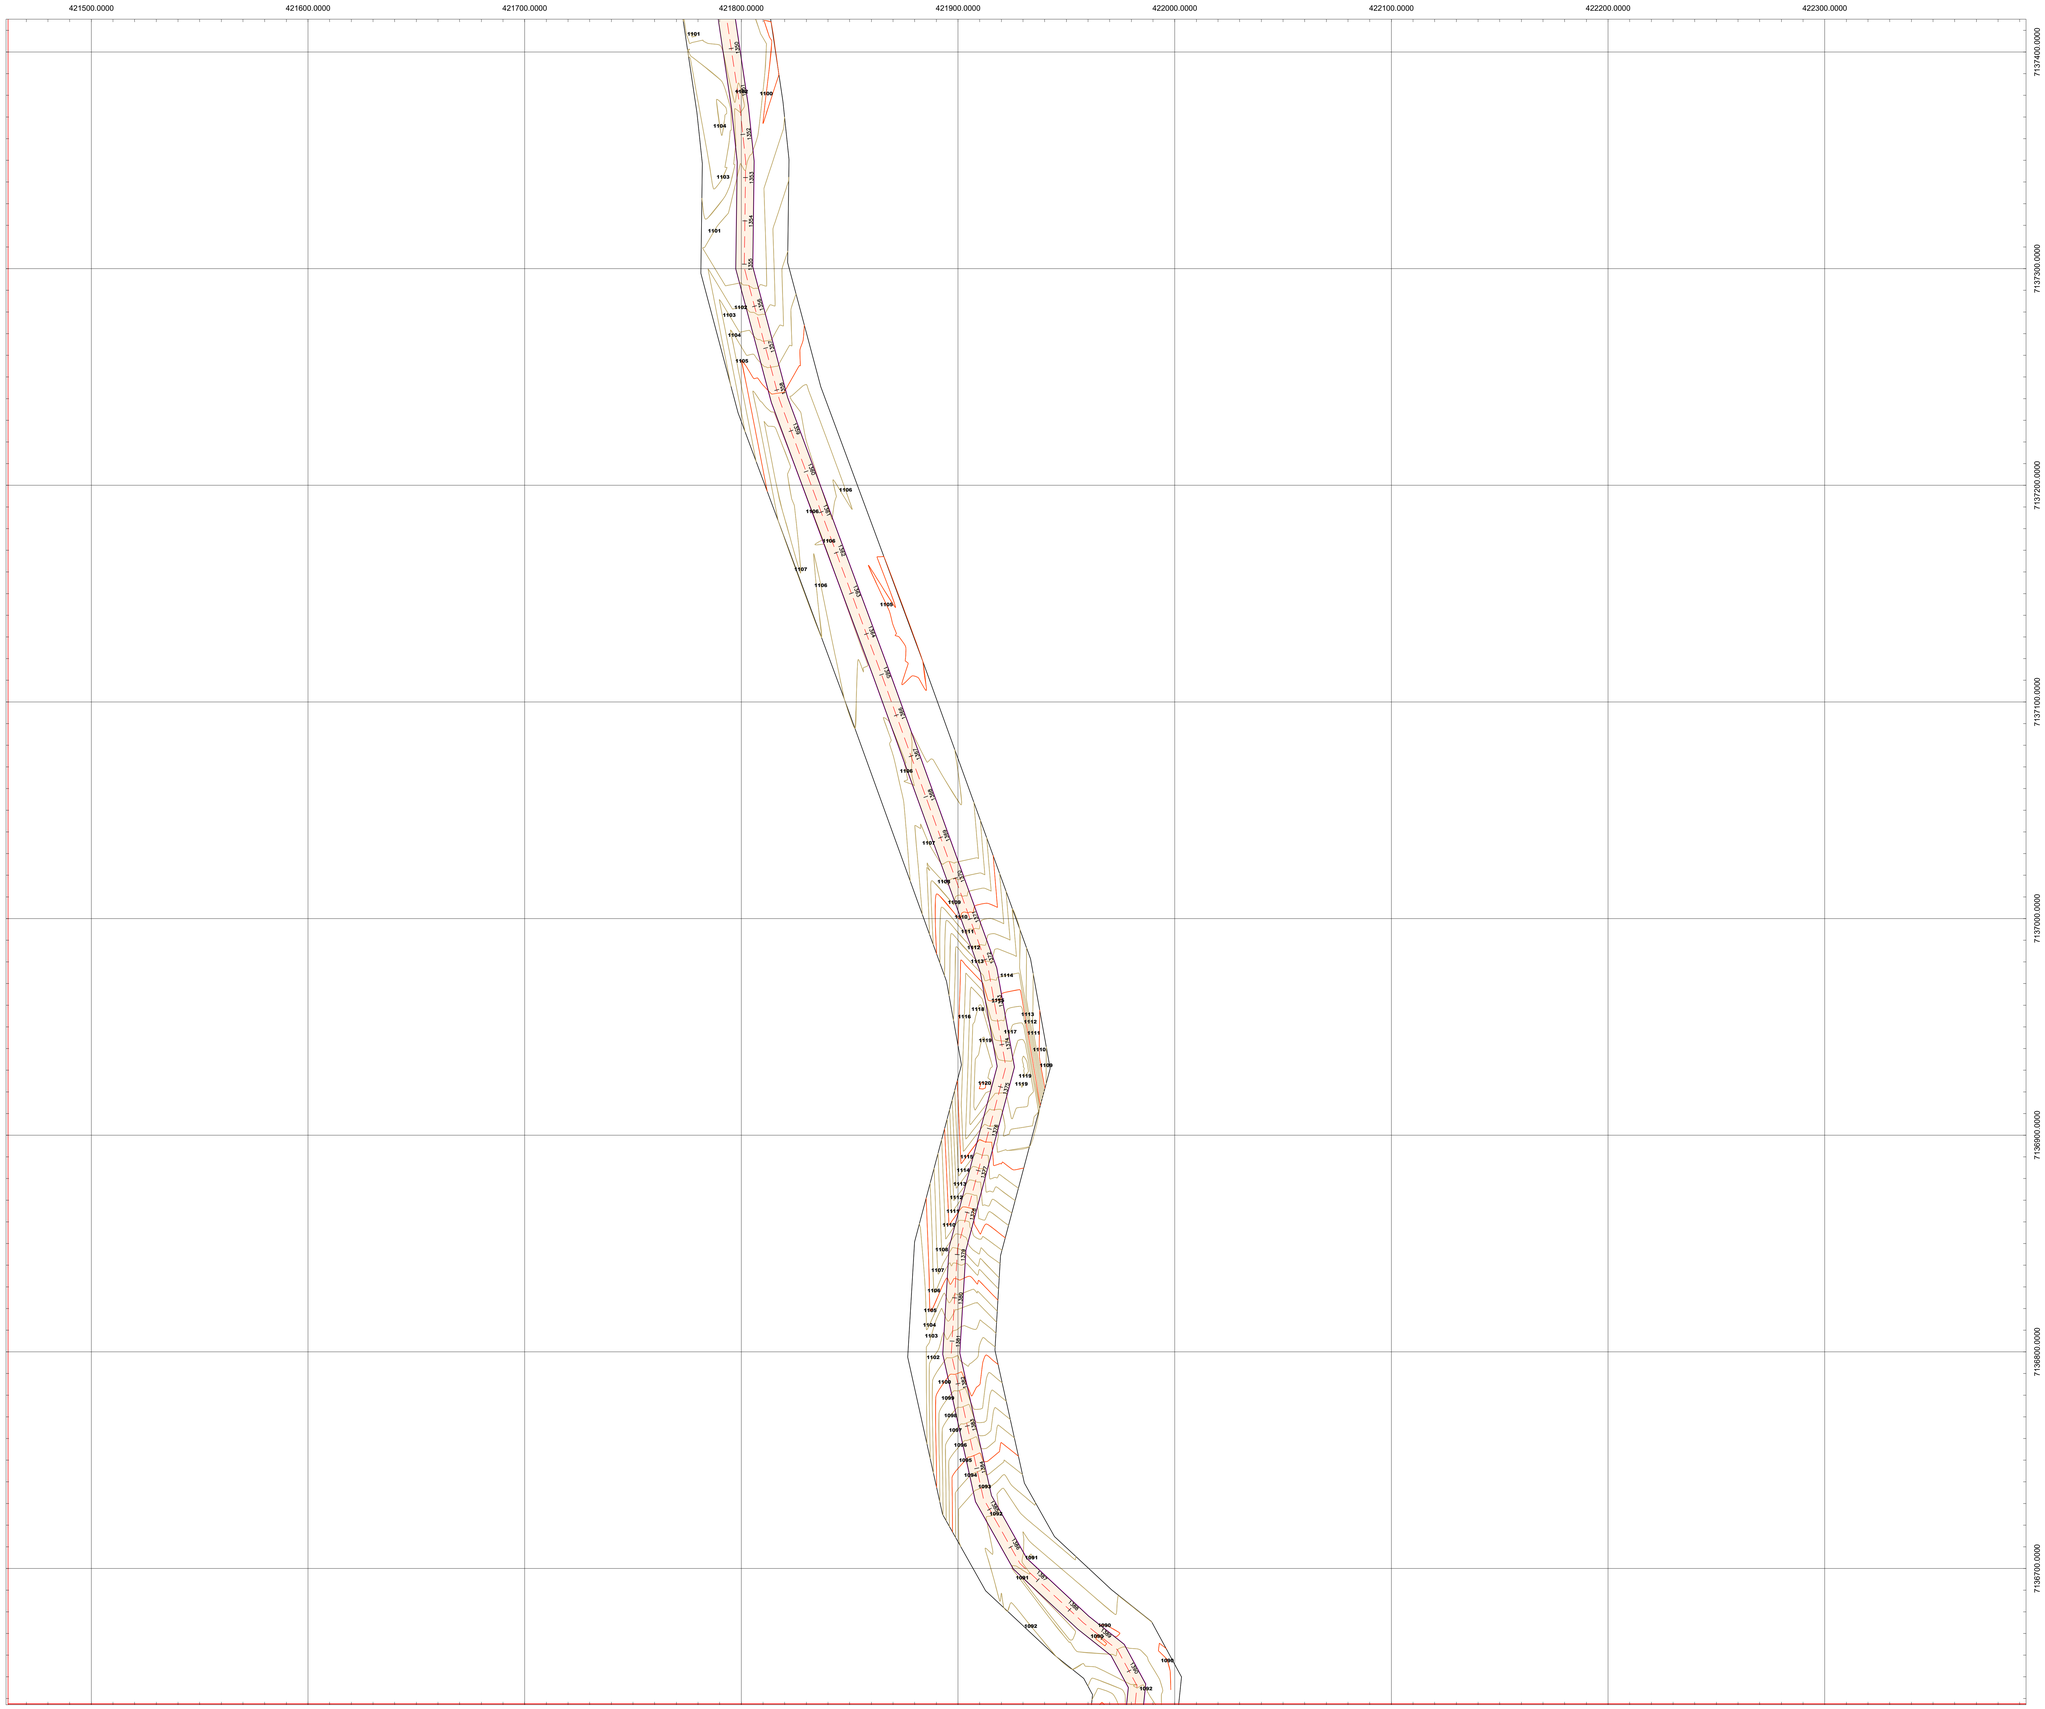

EIXO DA IMPLANTAÇÃO - ÁREA DE INTERESSE - 1:1000

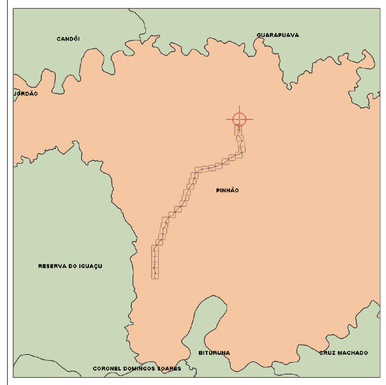

MAPA DE LOCALIZAÇÃO - 1:300.000

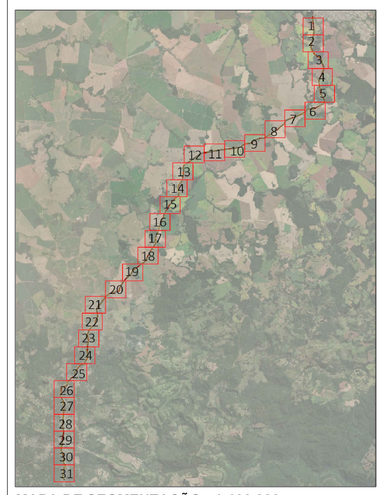

MAPA DE SEGMENTAÇÃO - 1:100.000

SIRGAS 2000
Fuso 22S
HGEOIHNOR2020

VISIONAR
Soluções Inteligentes

Tel.: (44) 99148-3029 (44) 98814-7889
End.: Rua das Tulipas, nº 31, Bairro: Jardim das Flores
Cep.: 87.450-000 - Tuneiras do Oeste-PR.
E-mail: visionar.eng25@gmail.com
Resp. Téc: Aline da Silva Serrano - CREA-PR 194404/D

PREFEITURA MUNÍCIPAL DE PINHÃO-PR

SECRETARIA DA AGRICULTURA E DO ABASTECIMENTO

PROJETO GEOMÉTRICO

ESTRADA RURAL SÃO ROQUE EM PINHÃO/PR
CNPJ 76.178.011/0001-28

PROJETO OBRA:
PROJETO DE PAVIMENTAÇÃO ESTRADA RURAL - PINHÃO/PR
ÁREA: 28.540 km


LOCAL DA OBRA: MUNICÍPIO DE PINHÃO- PR
CNPJ: 76.178.011/0001-28

Resp. pr Projeto
Documento assinado digitalmente
gov.br ALINE DA SILVA SERRANO
Data: 31/10/2025 23:06:30-0300
Verifique em https://validar.iti.gov.br
ALINE DA SILVA SERRANO
ENGENHEIRA CIVIL - CREA/PR 194404/D


CLIENTE/PROPRIETÁRIO/ÓRGÃO:
PREFEITURA MUNICIPAL DE PINHÃO
CNPJ: 76.178.011/0001-28

PRANCHA
30-36


DATA
OUTUBRO DE 2025

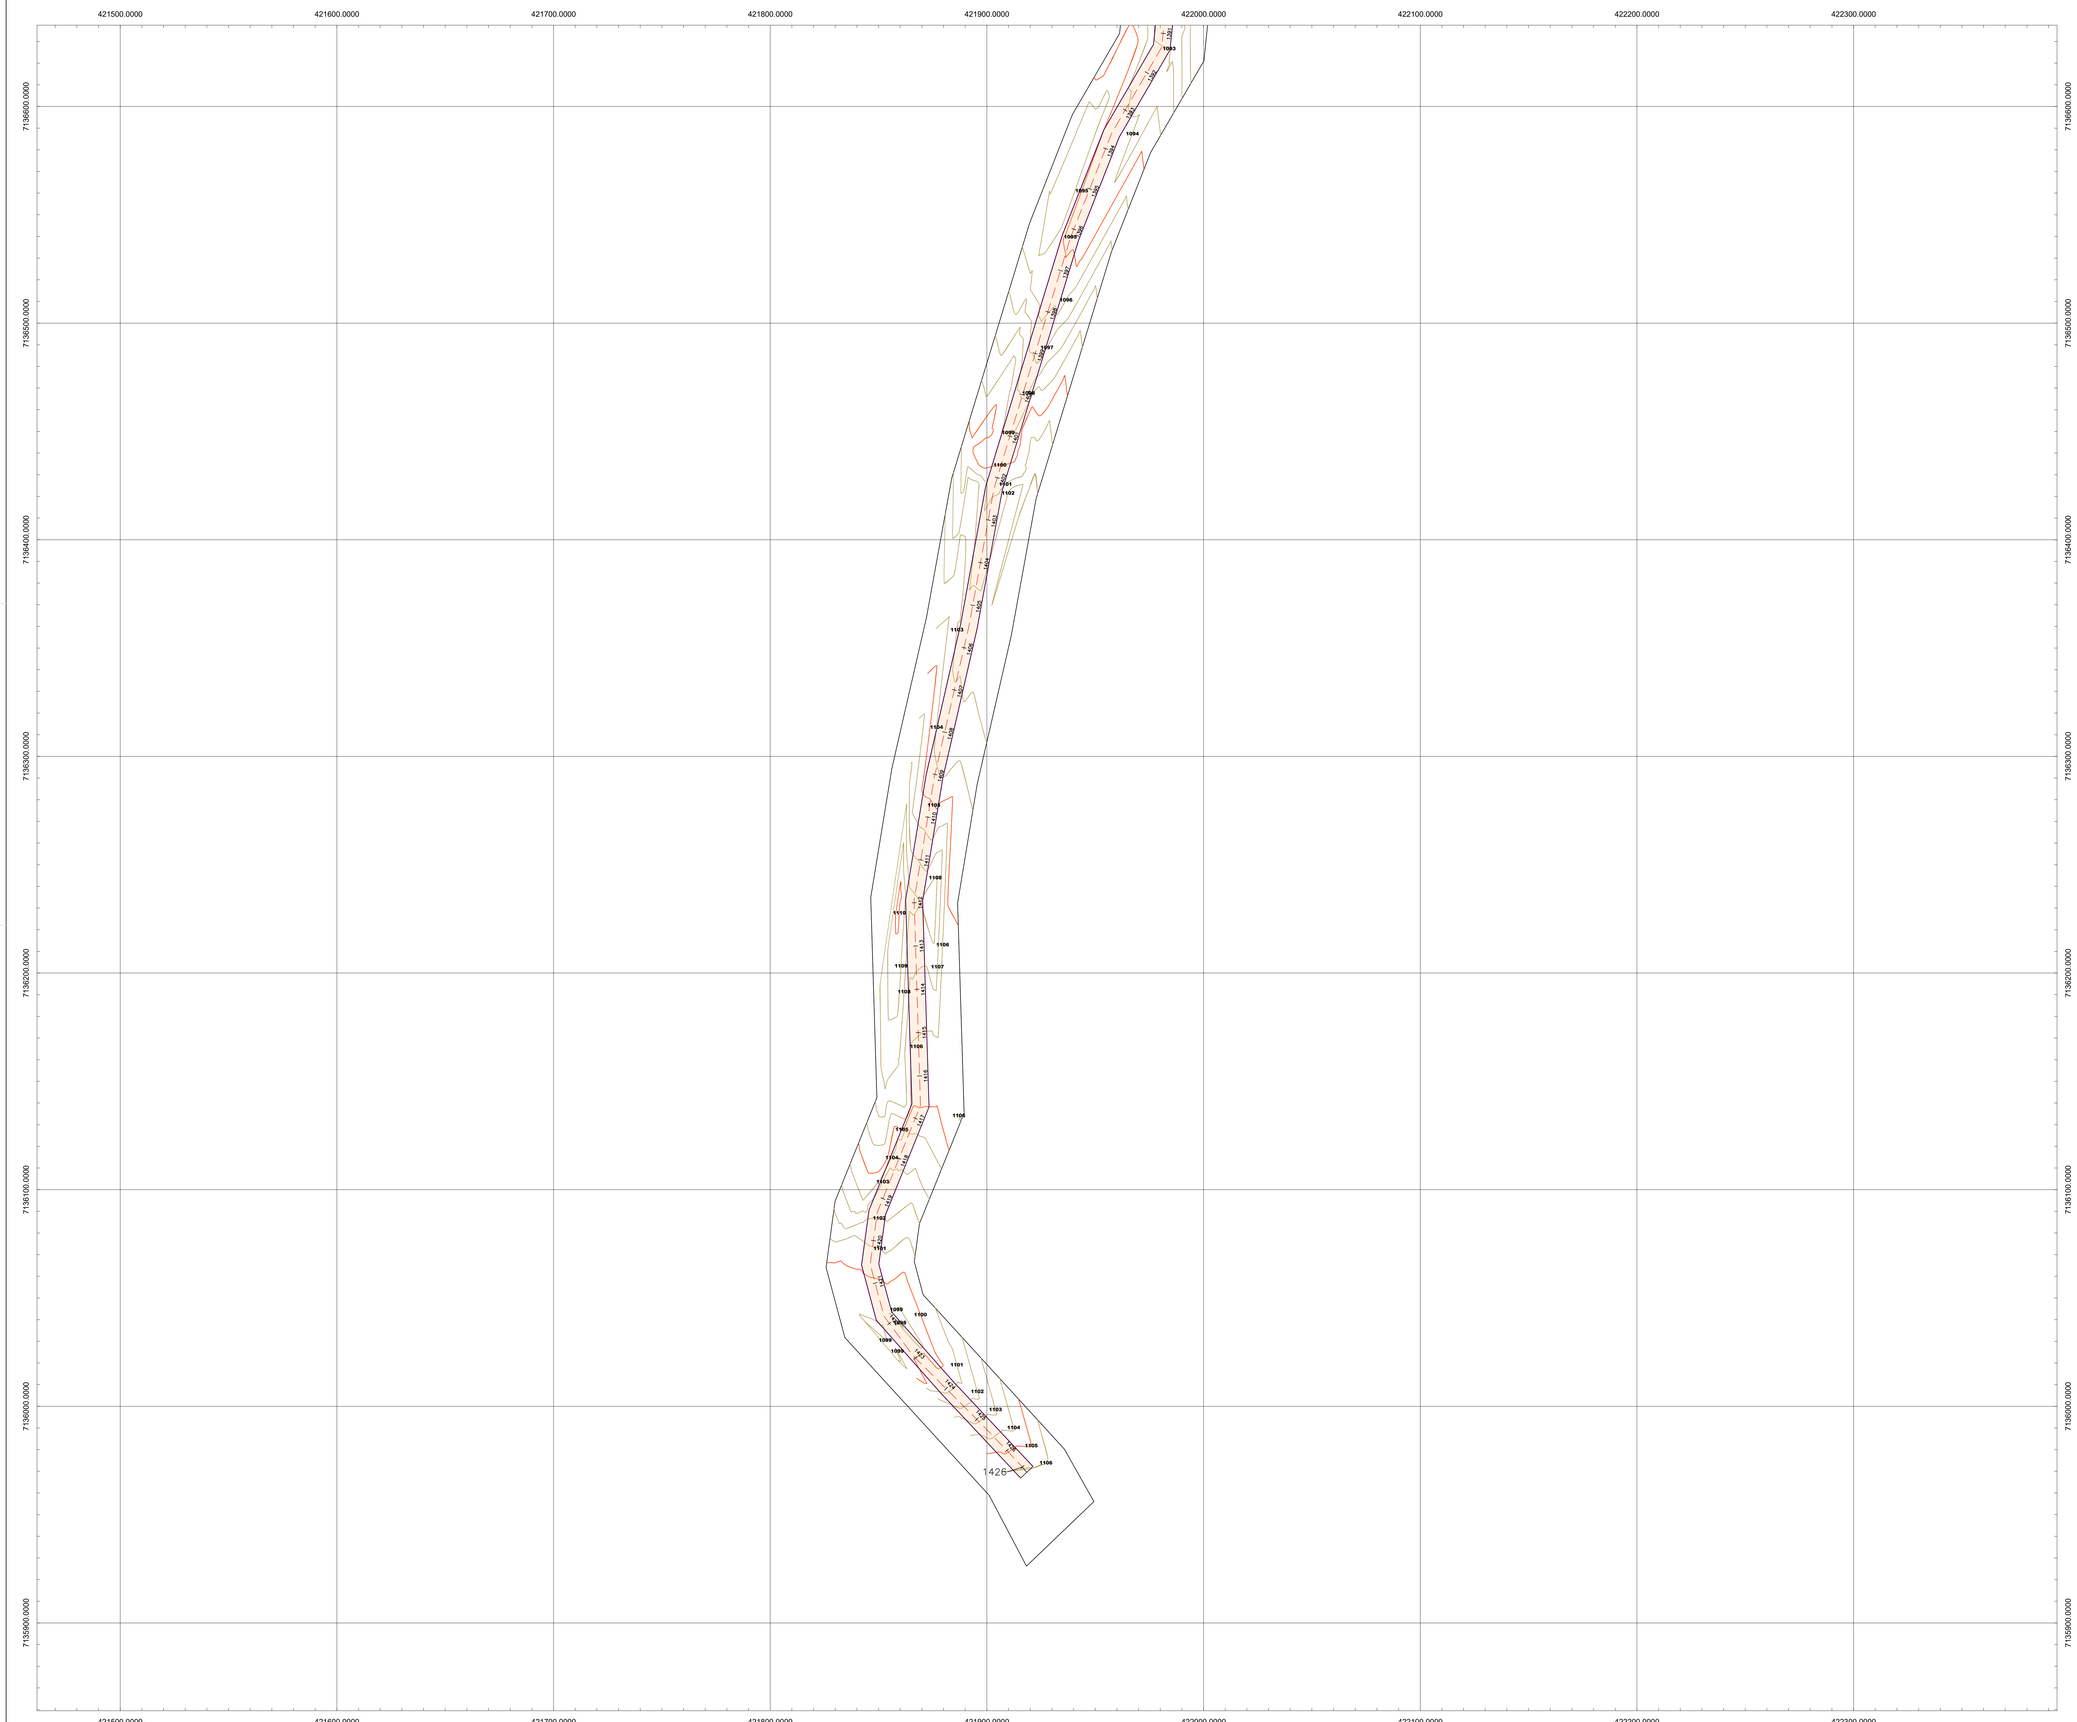

EIXO DA IMPLANTAÇÃO - ÁREA DE INTERESSE - 1:1000

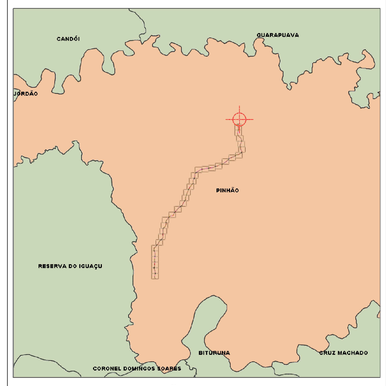

MAPA DE LOCALIZAÇÃO - 1:300.000

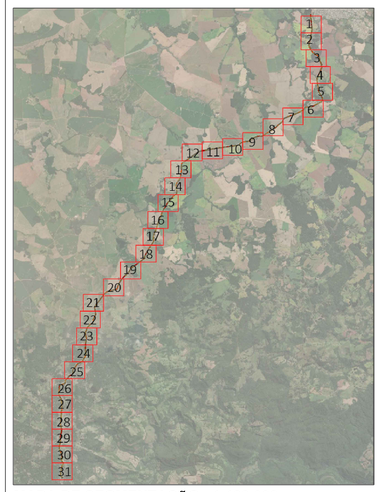

MAPA DE SEGMENTAÇÃO - 1:100.000

SIRGAS 2000
Fuso 22S
HGEOHNOR2020

VISIONAR
Soluções Inteligentes

Tel.: (44) 99148-3029 (44) 98814-7889
End.: Rua das Tulipas, nº 31, Bairro: Jardim das Flores
Cep.: 87.450-000 - Tuneiras do Oeste-PR.
E-mail: visionar.eng26@gmail.com
Resp. Téc: Aline da Silva Serrano - CREA-PR 194404/D

PREFEITURA MUNÍCIPAL DE PINHÃO-PR

SECRETARIA DA AGRICULTURA E DO ABASTECIMENTO

PROJETO GEOMÉTRICO

ESTRADA RURAL SÃO ROQUE EM PINHÃO/PR
CNPJ 76.178.011/0001-28

PROJETO OBRA:
PROJETO DE PAVIMENTAÇÃO ESTRADA RURAL - PINHÃO/PR
ÁREA: 28.540 km


LOCAL DA OBRA: MUNICÍPIO DE PINHÃO- PR
CNPJ: 76.178.011/0001-28


Resp. pr Projeto
Documento assinado digitalmente
gov.br
ALINE DA SILVA SERRANO
Data: 29/10/2025 23:08:21 -0300
Verifique em https://validar.iti.gov.br
ALINE DA SILVA SERRANO
ENGENHEIRA CIVIL - CREA/PR 194404/D


CLIENTE/PROPRIETÁRIO/ÓRGÃO:
PREFEITURA MUNICIPAL DE PINHÃO
CNPJ: 76.178.011/0001-28


PRANCHA
31-36


DATA:
OUTUBRO DE 2025

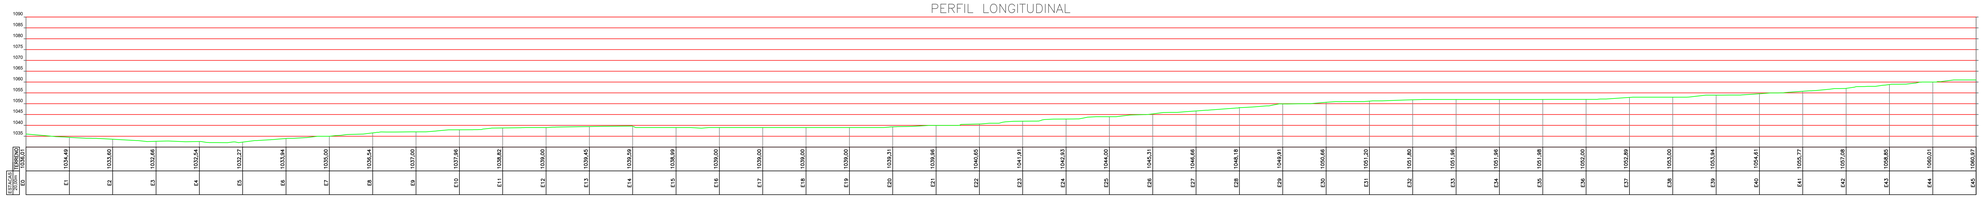


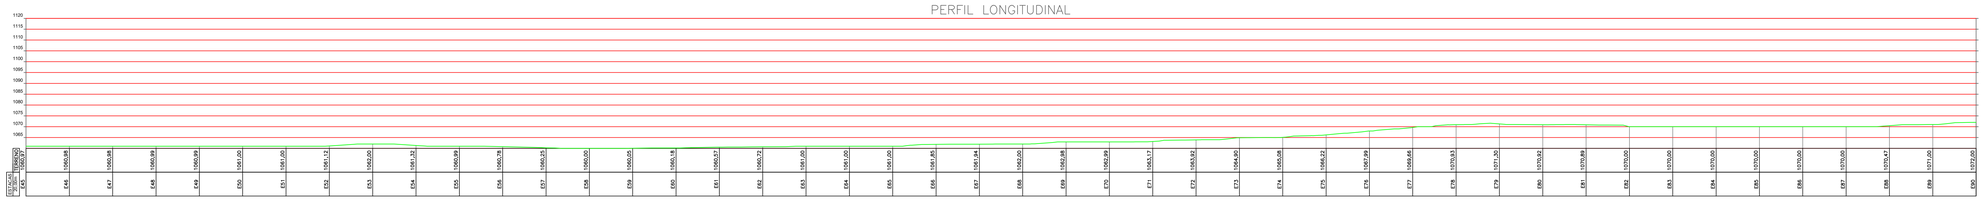


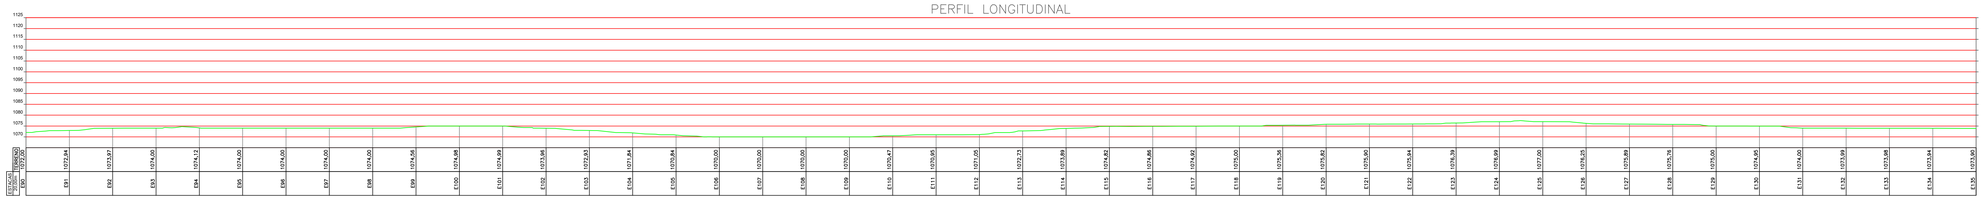

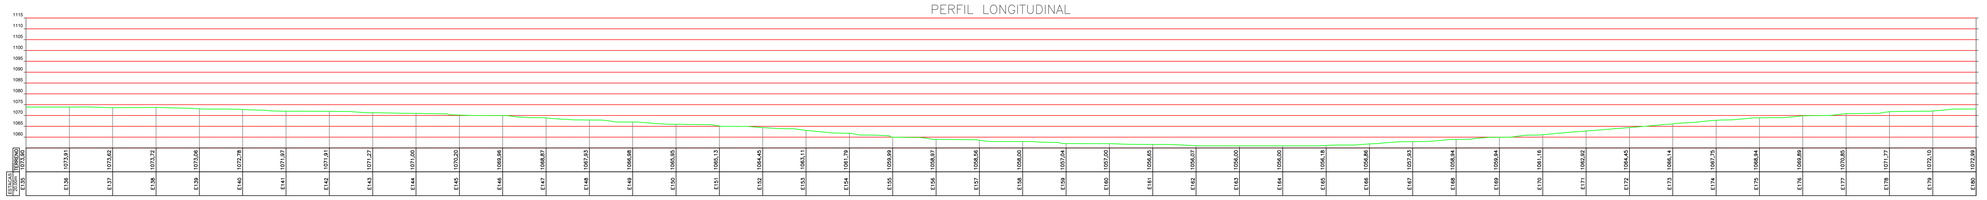


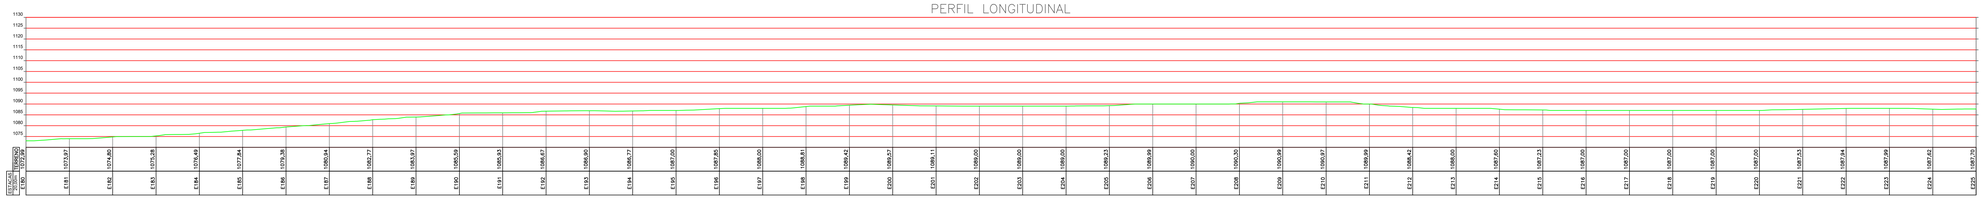

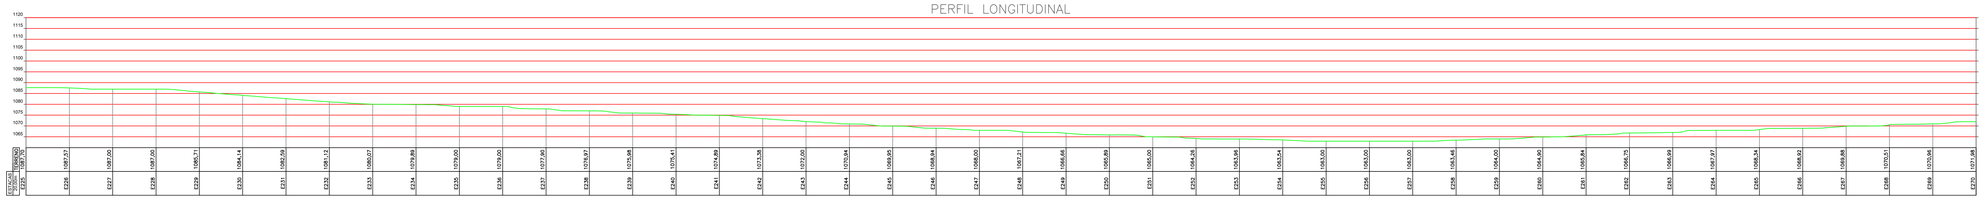


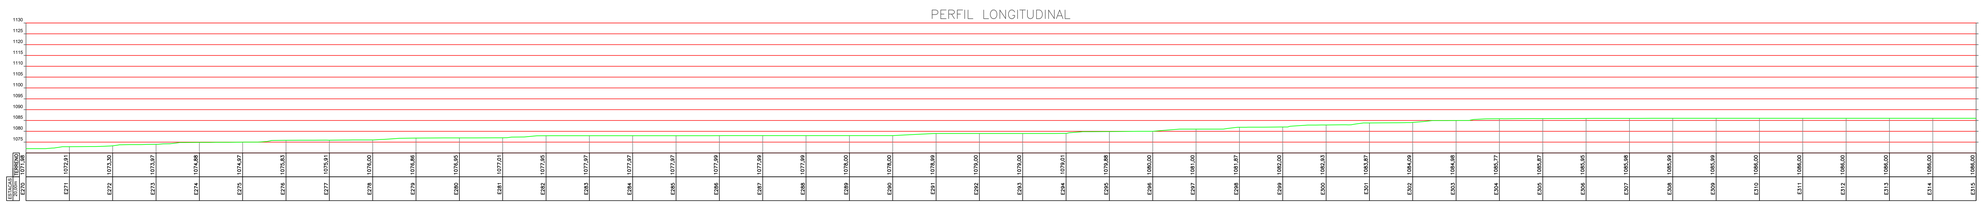

PLANIALTIMÉTRICO CADASTRAL - ÁREA DE INTERESSE - 1:1000

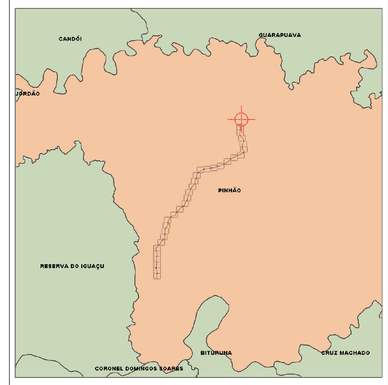

MAPA DE LOCALIZAÇÃO - 1:300.000

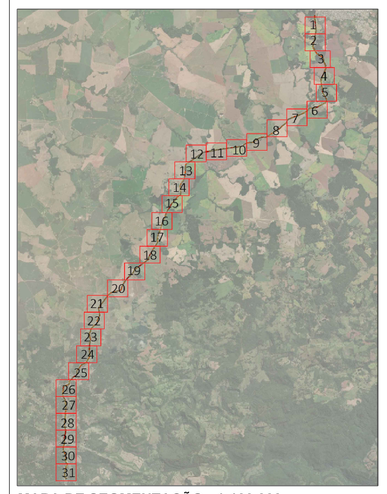

MAPA DE SEGMENTAÇÃO - 1:100.000

SIRGAS 2000
Fuso 22S
HGEOHNOR2020

VISIONAR

Tel.: (44) 99148-3029 (44) 98814-7889
End.: Rua das Tulipas, nº 31, Bairro.: Jardim das Flores
Cep.: 87.450-000 – Tuneiras do Oeste-PR.
E-mail: visionar.eng25@gmail.com
Resp. Téc: Aline da Silva Serrano - CREA-PR 194404/D

PREFEITURA MUNÍCIPAL DE PINHÃO-PR

SECRETARIA DA AGRICULTURA E DO ABASTECIMENTO

PROJETO GEOMÉTRICO

ESTRADA RURAL SÃO ROQUE EM PINHÃO/PR
CNPJ 76.178.011/0001-28

PROJETO/ OBRA:
PROJETO DE PAVIMENTAÇÃO ESTRADA RURAL - PINHÃO/PR

ÁREA: 28.540 km


LOCAL DA OBRA: MUNICÍPIO DE PINHÃO- PR.
CNPJ: 76.178.011/0001-28


Resp. p/ Projeto
Documento assinado digitalmente
gov.br ALINE DA SILVA SERRANO
Data: 29/10/2025 23:09:27-0300
Verifique em https://validar.iti.gov.br
ALINE DA SILVA SERRANO
ENGENHEIRA CIVIL - CREA/PR 194404/D


CLIENTE/PROPRIETÁRIO/ÓRGÃO:
PREFEITURA MUNICIPAL DE PINHÃO
CNPJ: 76.178.011/0001-28


PRANCHA
32-36


DATA:
OUTUBRO DE 2025

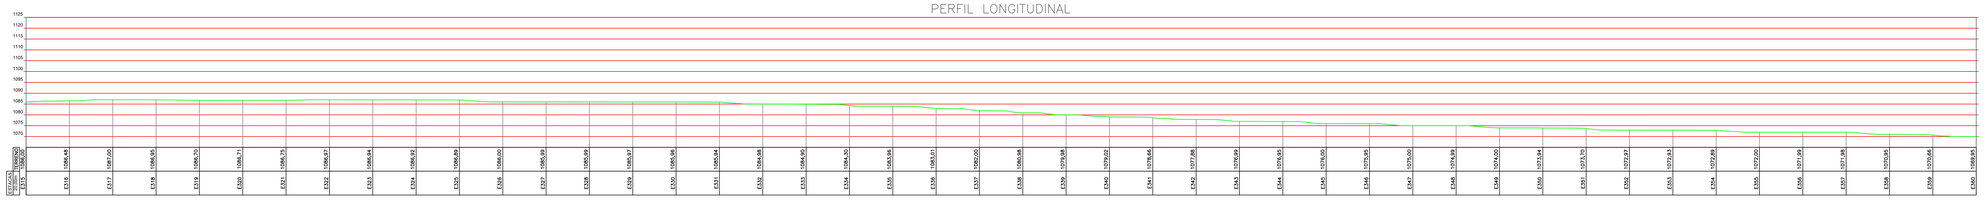


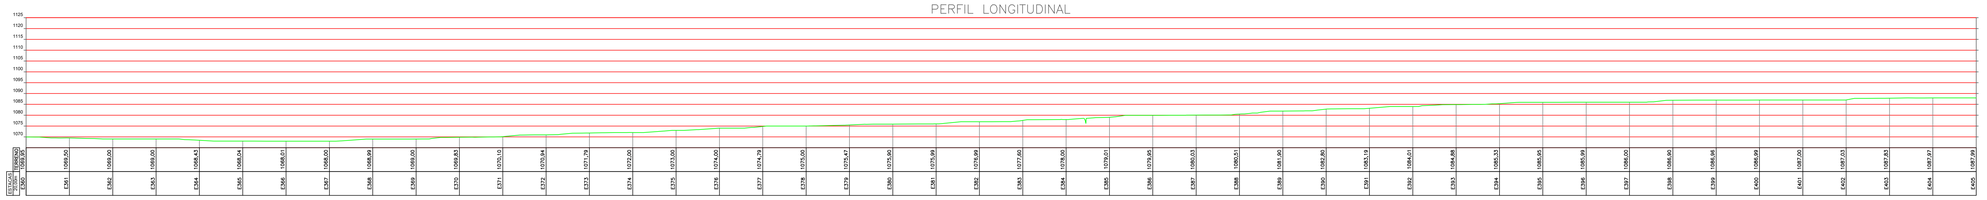


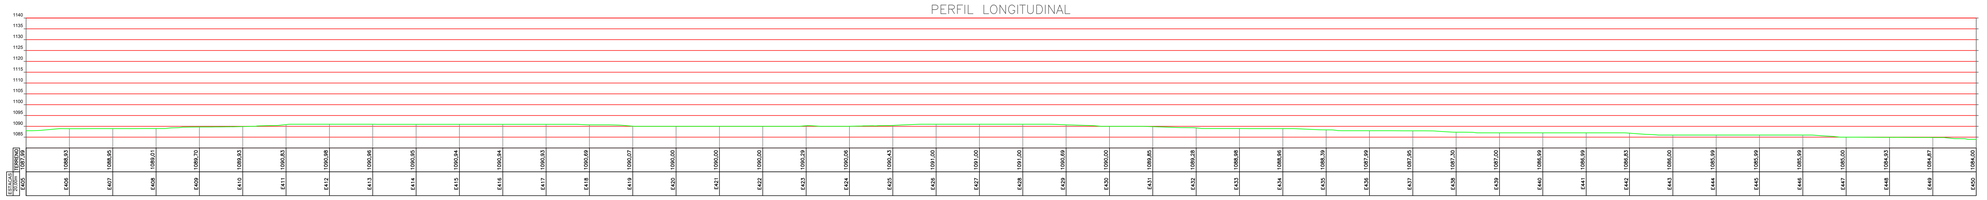

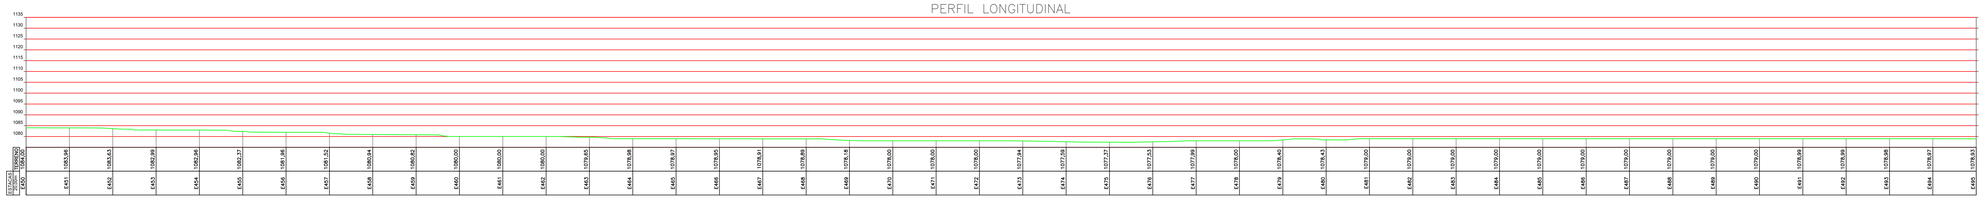


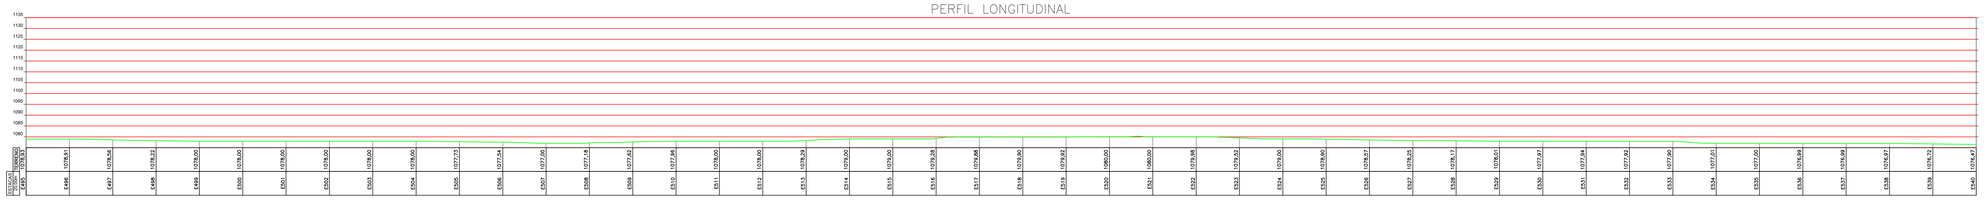

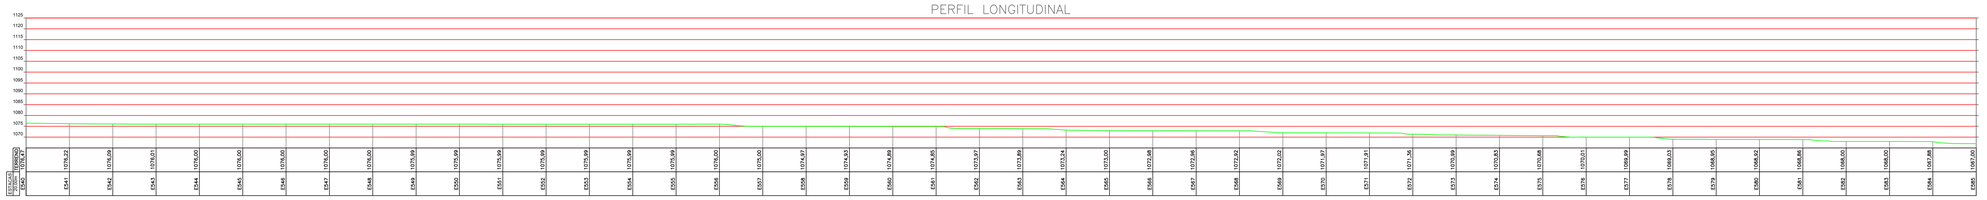


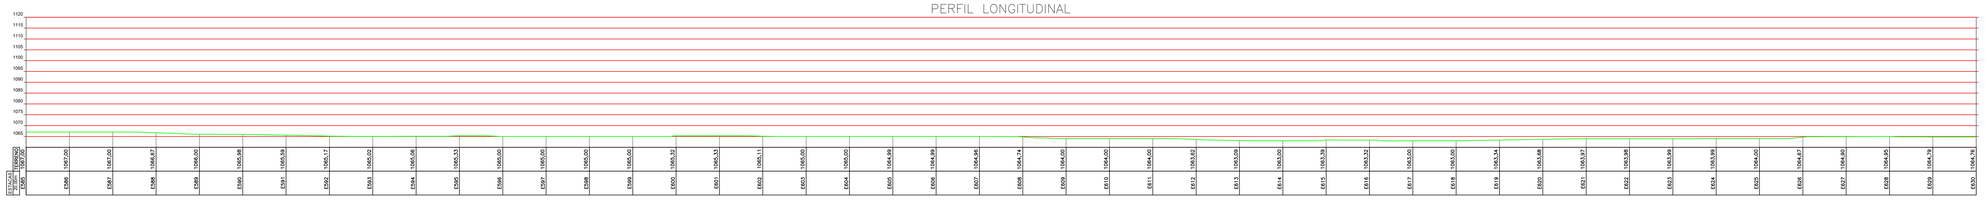

PLANIALTIMÉTRICO CADASTRAL - ÁREA DE INTERESSE - 1:1000

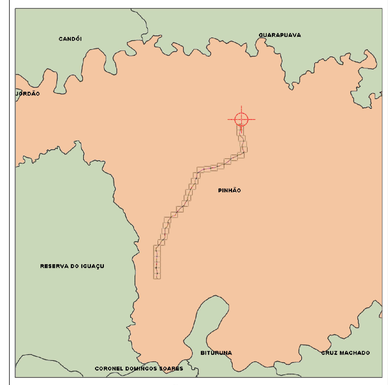

MAPA DE LOCALIZAÇÃO - 1:300.000

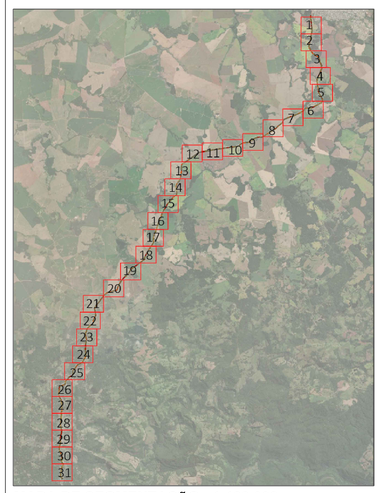

MAPA DE SEGMENTAÇÃO - 1:100.000

SIRGAS 2000
Fuso 22S
HGEOHNOR2020

VISIONAR
Tel.: (44) 99148-3029 (44) 98814-7889
End.: Rua das Tulipas, nº 31, Bairro.: Jardim das Flores
Cep.: 87.450-000 - Tuneiras do Oeste-PR.
E-mail: visionar.eng25@gmail.com
Resp. Téc: Aline da Silva Serrano - CREA-PR 194404/D

PREFEITURA MUNÍCIPAL DE PINHÃO-PR

SECRETARIA DA AGRICULTURA E DO ABASTECIMENTO

PROJETO GEOMÉTRICO

ESTRADA RURAL SÃO ROQUE EM PINHÃO/PR
CNPJ 76.178.011/0001-28

PROJETO OBRA:
PROJETO DE PAVIMENTAÇÃO ESTRADA RURAL - PINHÃO/PR
ÁREA: 28.540 km


LOCAL DA OBRA: MUNICÍPIO DE PINHÃO- PR
CNPJ 76.178.011/0001-28


Resp. pr Projeto:
Documento assinado digitalmente
gov.br
ALINE DA SILVA SERRANO
Data: 29/10/2025 23:08:27-0300
Verifique em https://validar.iti.gov.br
ALINE DA SILVA SERRANO
ENGENHEIRA CIVIL - CREA/PR 194404/D


CLIENTE/PROPRIETÁRIO/ÓRGÃO:
PREFEITURA MUNICIPAL DE PINHÃO
CNPJ: 76.178.011/0001-28


PRANCHA
33-36


DATA:
OUTUBRO DE 2025

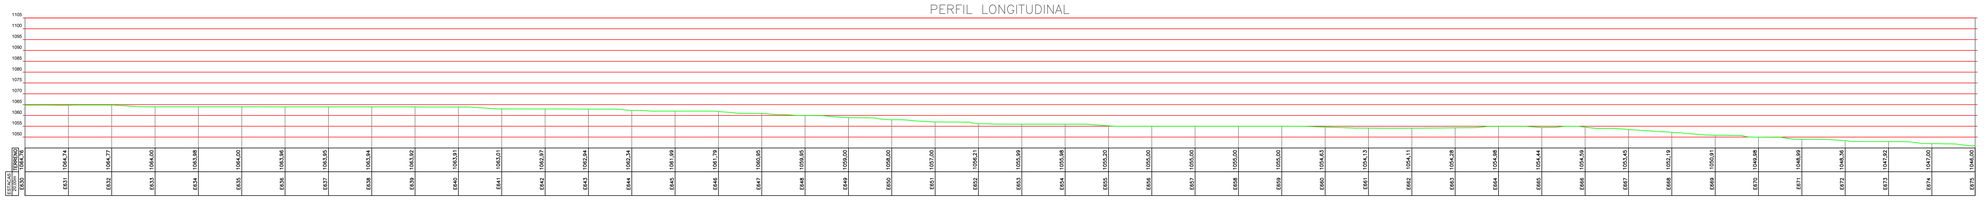


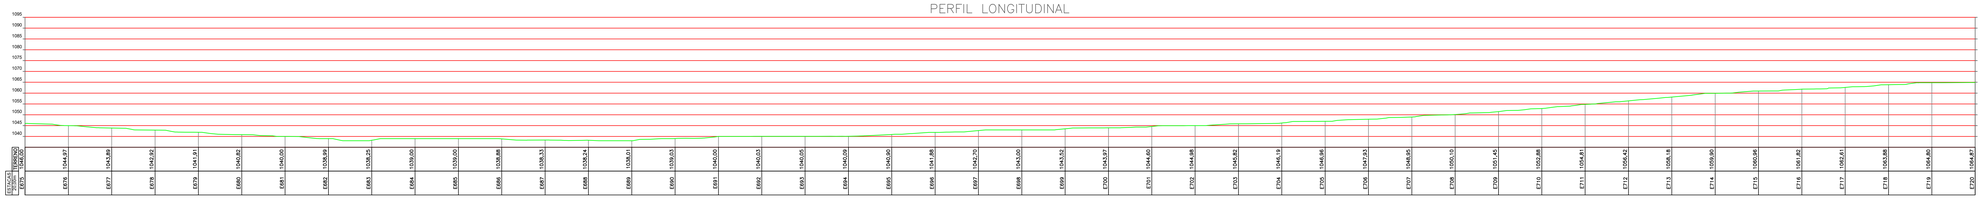


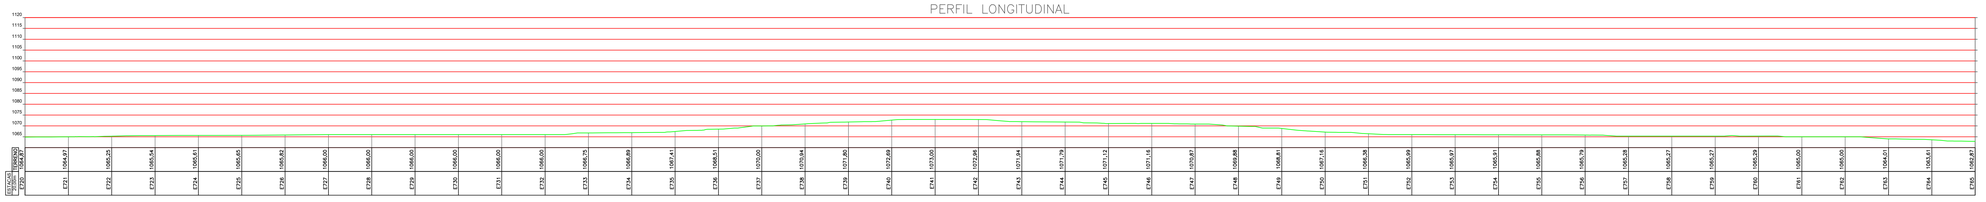

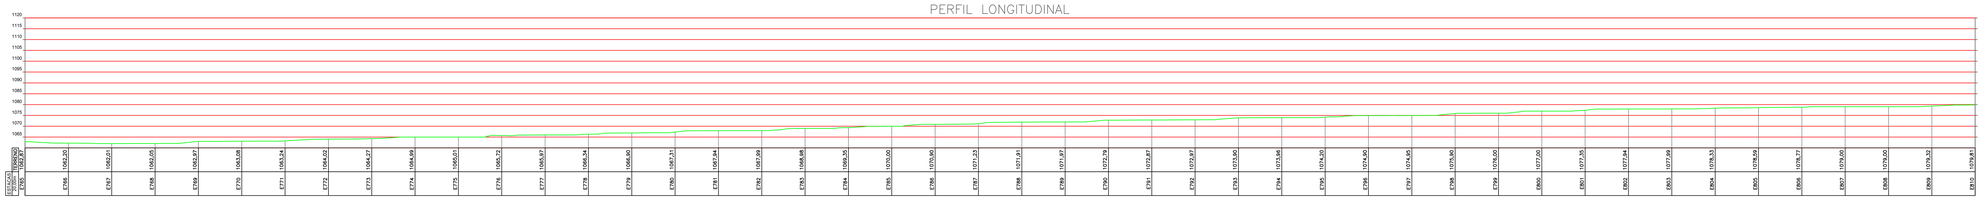


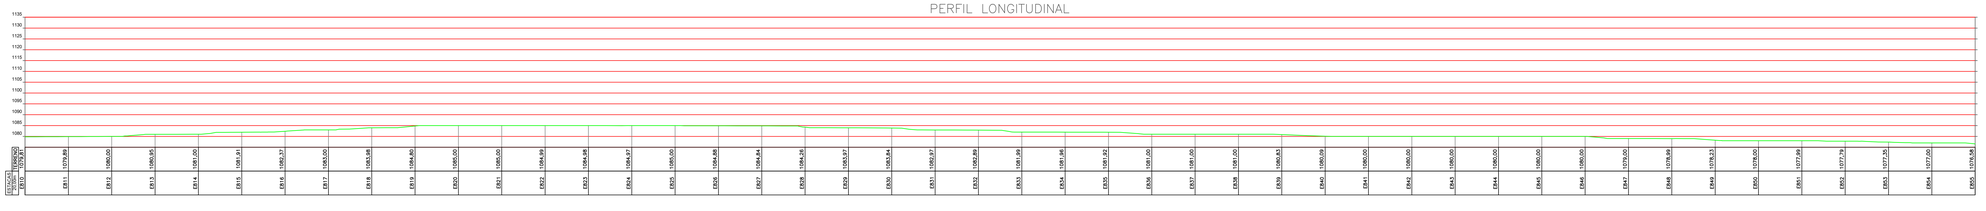

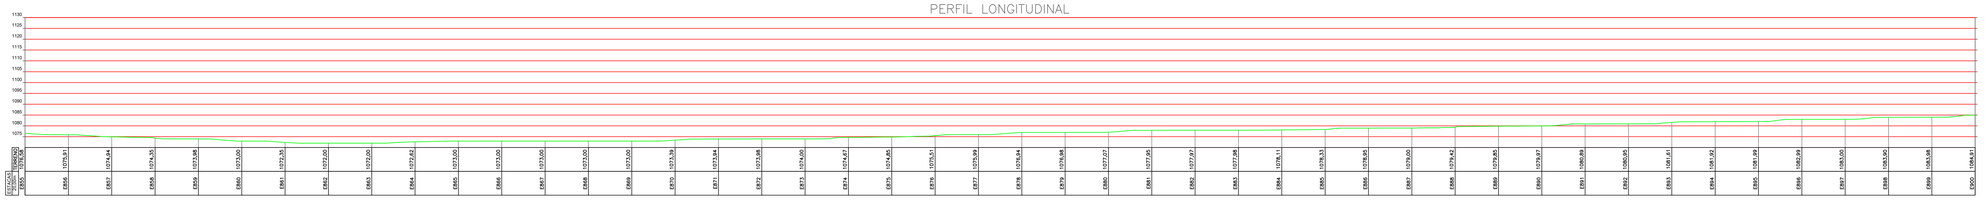


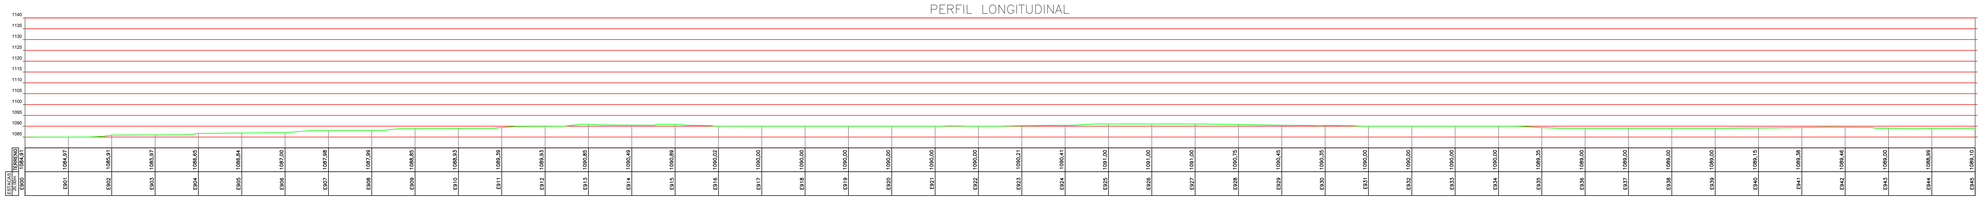

PLANIALTIMÉTRICO CADASTRAL - ÁREA DE INTERESSE - 1:1000

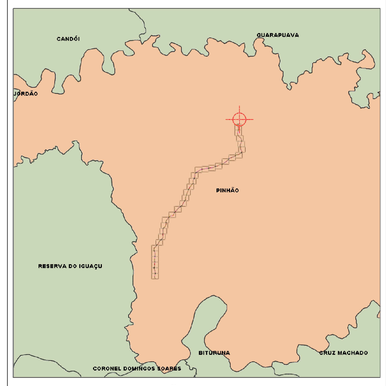

MAPA DE LOCALIZAÇÃO - 1:300.000

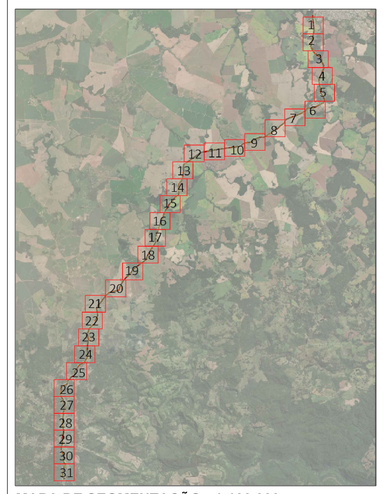

MAPA DE SEGMENTAÇÃO - 1:100.000

SIRGAS 2000
Fuso 22S
HGEOHNOR2020

VISIONAR
Tel.: (44) 99148-3029 (44) 98814-7889
End.: Rua das Tulipas, nº 31, Bairro.: Jardim das Flores
Cep.: 87.450-000 - Tuneiras do Oeste-PR.
E-mail: visionar.eng25@gmail.com
Resp. Téc: Aline da Silva Serrano - CREA-PR 194404/D

PREFEITURA MUNÍCIPAL DE PINHÃO-PR

SECRETARIA DA AGRICULTURA E DO ABASTECIMENTO

PROJETO GEOMÉTRICO

ESTRADA RURAL SÃO ROQUE EM PINHÃO/PR
CNPJ 76.178.011/0001-28

PROJETO/ OBRA:
PROJETO DE PAVIMENTAÇÃO ESTRADA RURAL - PINHÃO/PR
ÁREA: 28.540 km

LOCAL DA OBRA: MUNICÍPIO DE PINHÃO- PR
CNPJ: 76.178.011/0001-28


Resp. pr Projeto:
Documento assinado digitalmente
gov.br
ALINE DA SILVA SERRANO
Data: 29/10/2025 23:08:28-0300
Verifique em https://validar.iti.gov.br
ALINE DA SILVA SERRANO
ENGENHEIRA CIVIL - CREA/PR 194404/D

CLIENTE/PROPRIETÁRIO/ÓRGÃO:
PREFEITURA MUNICIPAL DE PINHÃO
CNPJ: 76.178.011/0001-28


PRANCHA
34-36

DATA:
OUTUBRO DE 2025


PERFIL LONGITUDINAL

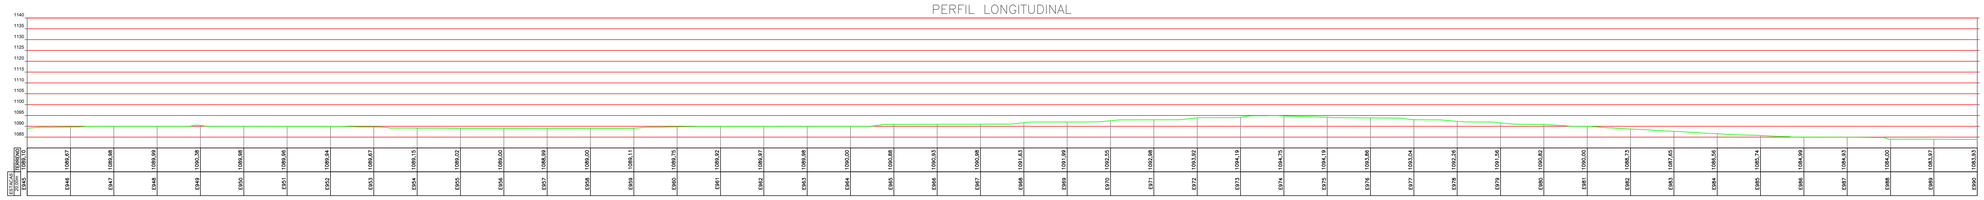


PERFIL LONGITUDINAL

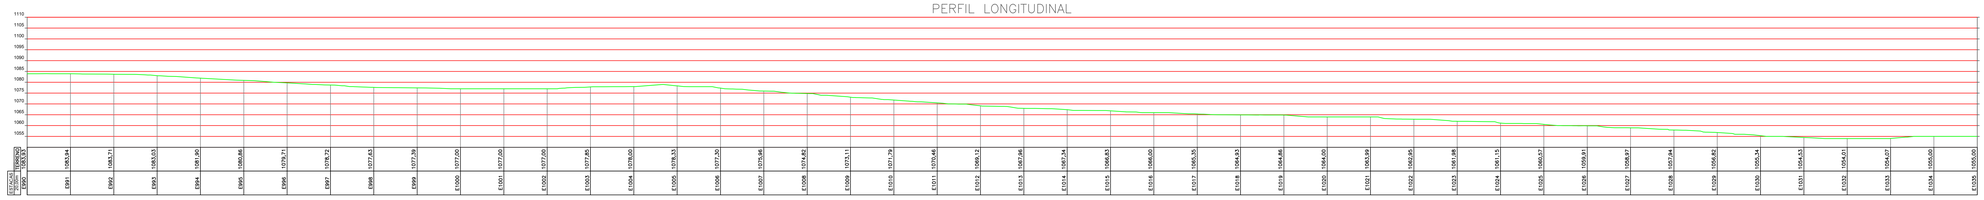


PERFIL LONGITUDINAL

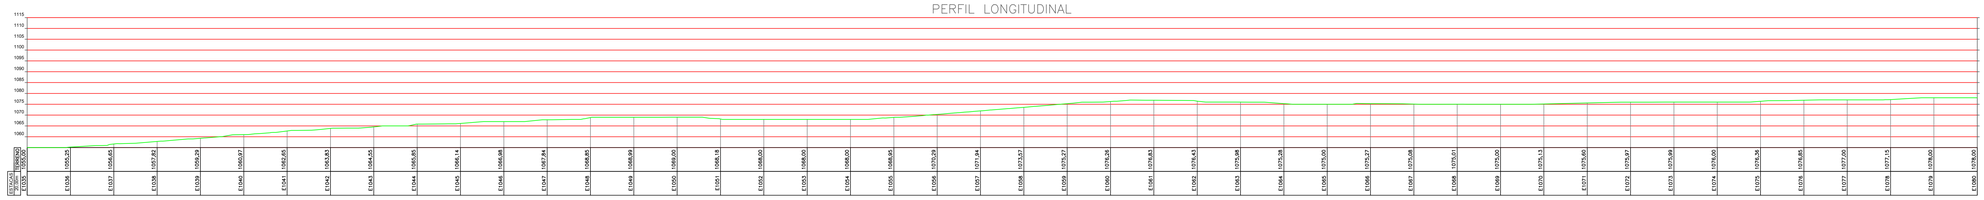


PERFIL LONGITUDINAL

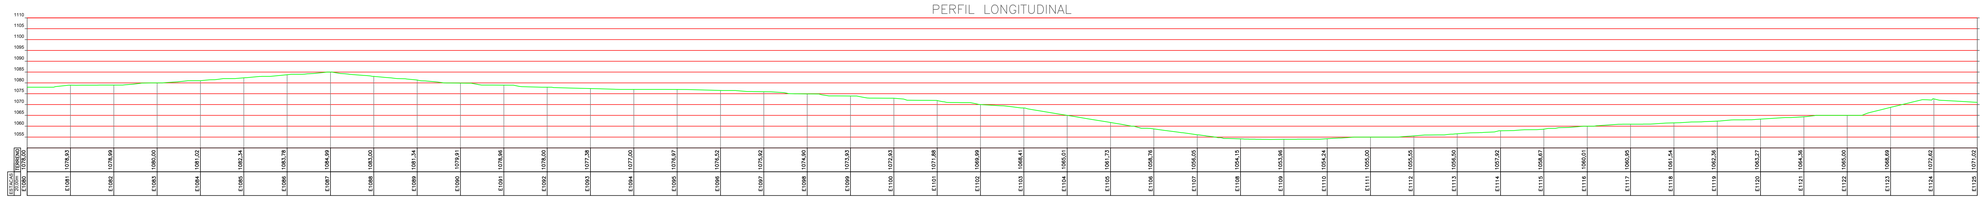


PERFIL LONGITUDINAL

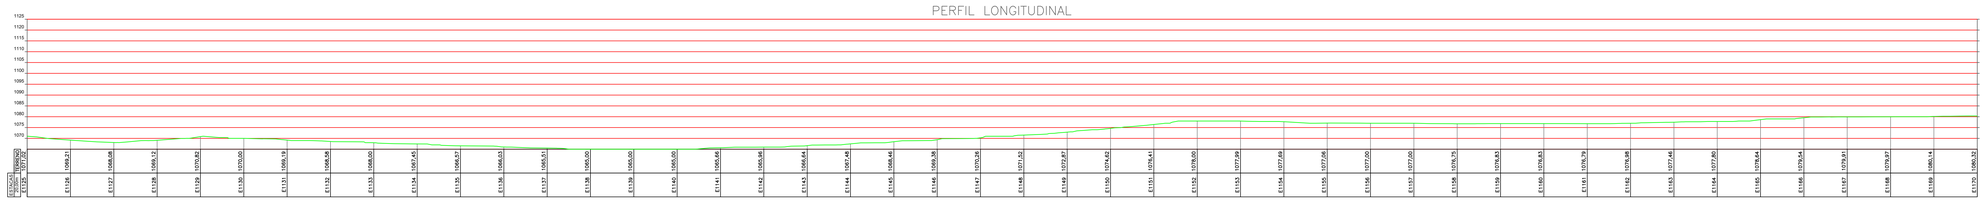


PERFIL LONGITUDINAL

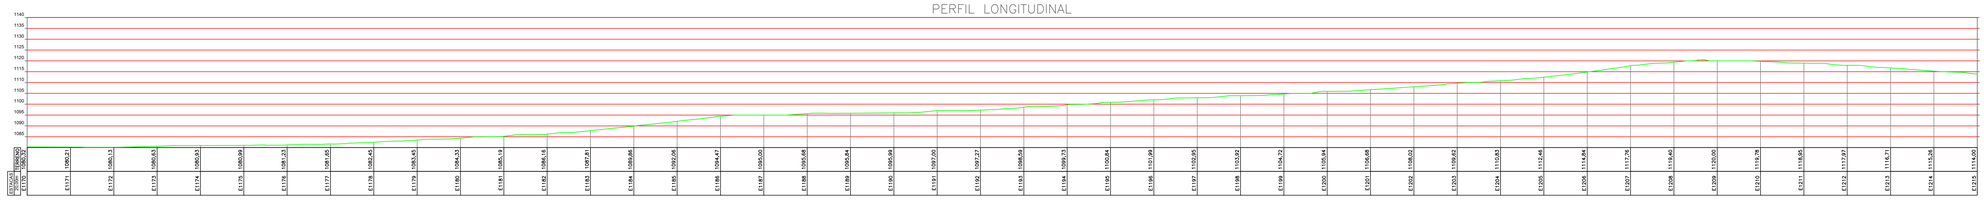


PERFIL LONGITUDINAL

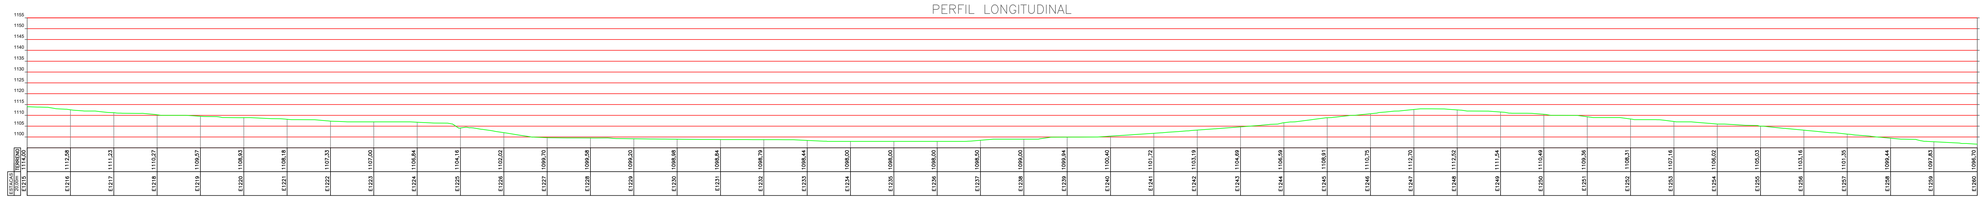

PLANIALTIMÉTRICO CADASTRAL - ÁREA DE INTERESSE - 1:1000

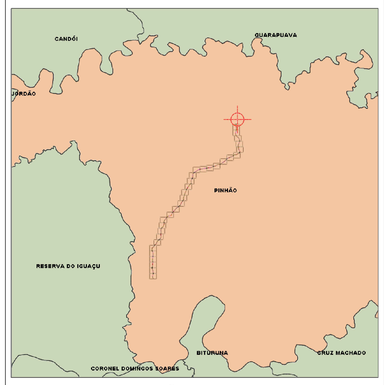

MAPA DE LOCALIZAÇÃO - 1:300.000

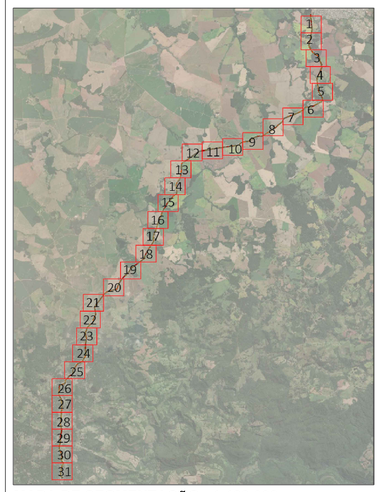

MAPA DE SEGMENTAÇÃO - 1:100.000

SIRGAS 2000
Fuso 22S
HGEOHNOR2020

VISIONAR

Tel.: (44) 99148-3029 (44) 98814-7889
End.: Rua das Tulipas, nº 31, Bairro: Jardim das Flores
Cep.: 87.450-000 - Tuneiras do Oeste-PR.
E-mail: visionar.eng25@gmail.com
Resp. Téc: Aline da Silva Serrano - CREA-PR 194404/D

PREFEITURA MUNÍCIPAL DE PINHÃO-PR

SECRETARIA DA AGRICULTURA E DO ABASTECIMENTO

PROJETO GEOMÉTRICO

ESTRADA RURAL SÃO ROQUE EM PINHÃO/PR

CNPJ 76.178.011/0001-28

PROJETO/ OBRA:

PROJETO DE PAVIMENTAÇÃO ESTRADA RURAL - PINHÃO/PR

ÁREA: 28.540 km

LOCAL DA OBRA: MUNICÍPIO DE PINHÃO- PR.
CNPJ: 76.178.011/0001-28

Resp. pr Projeto
Documento assinado digitalmente
govbr
ALINE DA SILVA SERRANO
Data: 25/10/2025 23:08:28-0300
Verifique em https://validar.iti.gov.br


ALINE DA SILVA SERRANO
ENGENHEIRA CIVIL - CREA/PR 194404/D


CLIENTE/PROPRIETÁRIO/ORGÃO:


PREFEITURA MUNICIPAL DE PINHÃO
CNPJ: 76.178.011/0001-28


PRANCHA
35-36

TEMA
OUTUBRO DE 2025

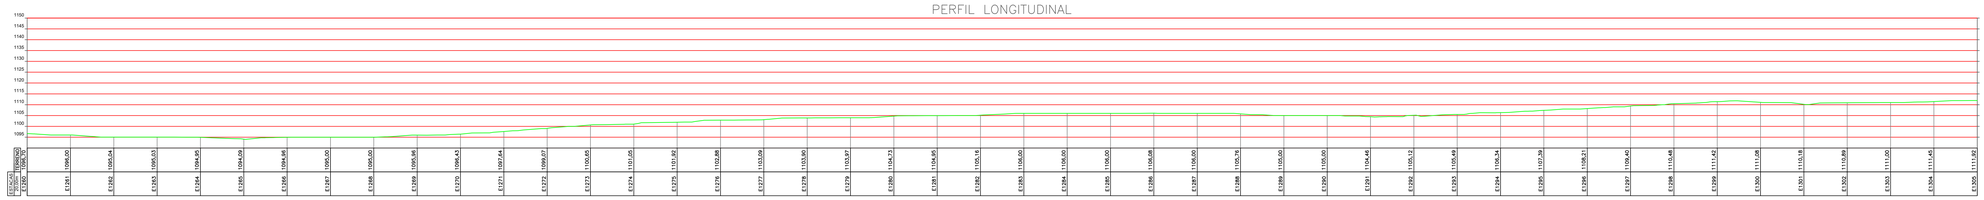


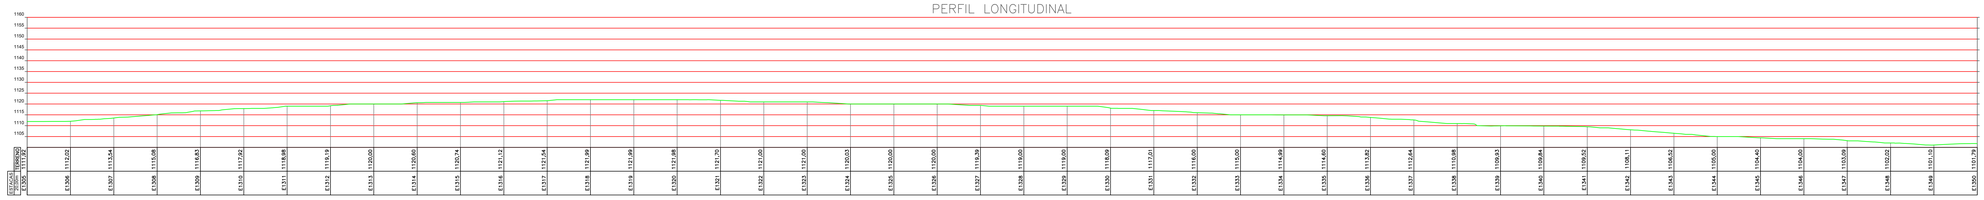

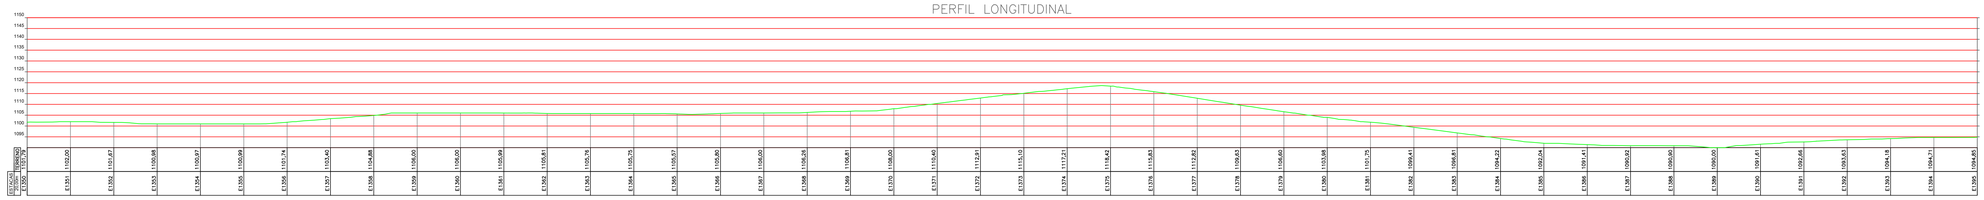


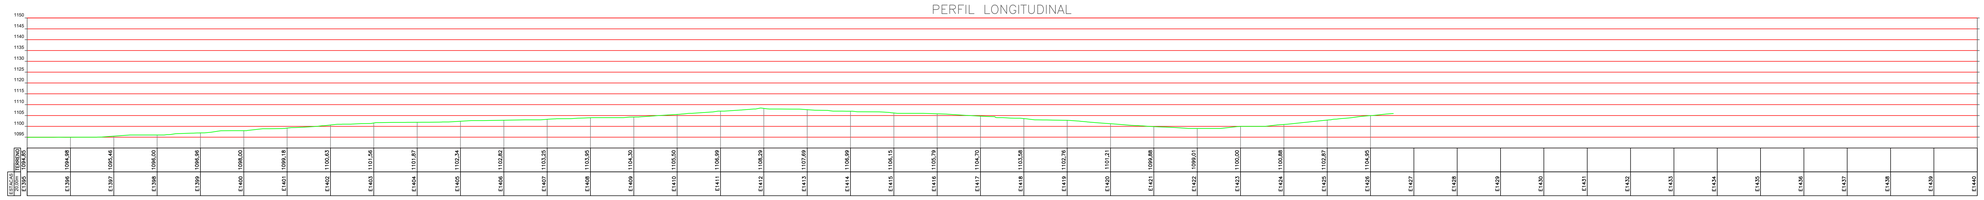

PLANIALTIMÉTRICO CADASTRAL - ÁREA DE INTERESSE - 1:1000

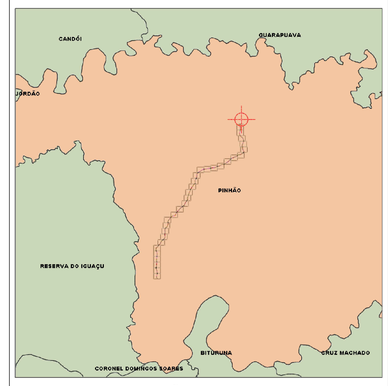

MAPA DE LOCALIZAÇÃO - 1:300.000

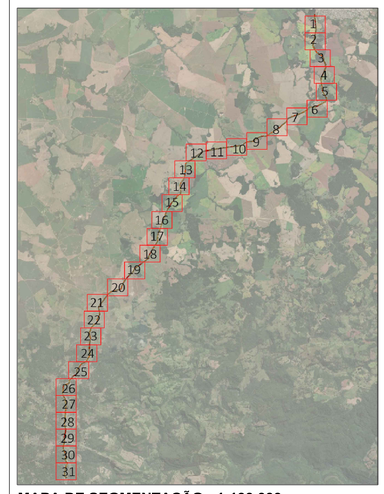

MAPA DE SEGMENTAÇÃO - 1:100.000

SIRGAS 2000
Fuso 22S
HGEOHNOR2020

VISIONAR
Tel.: (44) 99148-3029 (44) 98814-7889
End.: Rua das Tulipas, nº 31, Bairro: Jardim das Flores
Cep.: 87.450-000 - Tuneiras do Oeste-PR.
E-mail: visionar.eng25@gmail.com
Resp. Téc: Aline da Silva Serrano - CREA-PR 194404/D

PREFEITURA MUNÍCIPAL DE PINHÃO-PR

SECRETARIA DA AGRICULTURA E DO ABASTECIMENTO

PROJETO GEOMÉTRICO

ESTRADA RURAL SÃO ROQUE EM PINHÃO/PR
CNPJ 76.178.011/0001-28

PROJETO OBRA:
PROJETO DE PAVIMENTAÇÃO ESTRADA RURAL - PINHÃO/PR
ÁREA: 28.540 km

LOCAL DA OBRA: MUNICÍPIO DE PINHÃO- PR
CNPJ 76.178.011/0001-28

Resp. pr Projeto:
Documento assinado digitalmente
gov.br
ALINE DA SILVA SERRANO
Data: 25/10/2025 23:09:05-0300
Verifique em https://validar.iti.gov.br

ALINE DA SILVA SERRANO
ENGENHEIRA CIVIL - CREA/PR 194404/D

CLIENTE/PROPRIETÁRIO/ÓRGÃO:
PREFEITURA MUNICIPAL DE PINHÃO
CNPJ: 76.178.011/0001-28

PRANCHA
36-36

DATA:
OUTUBRO DE 2025