

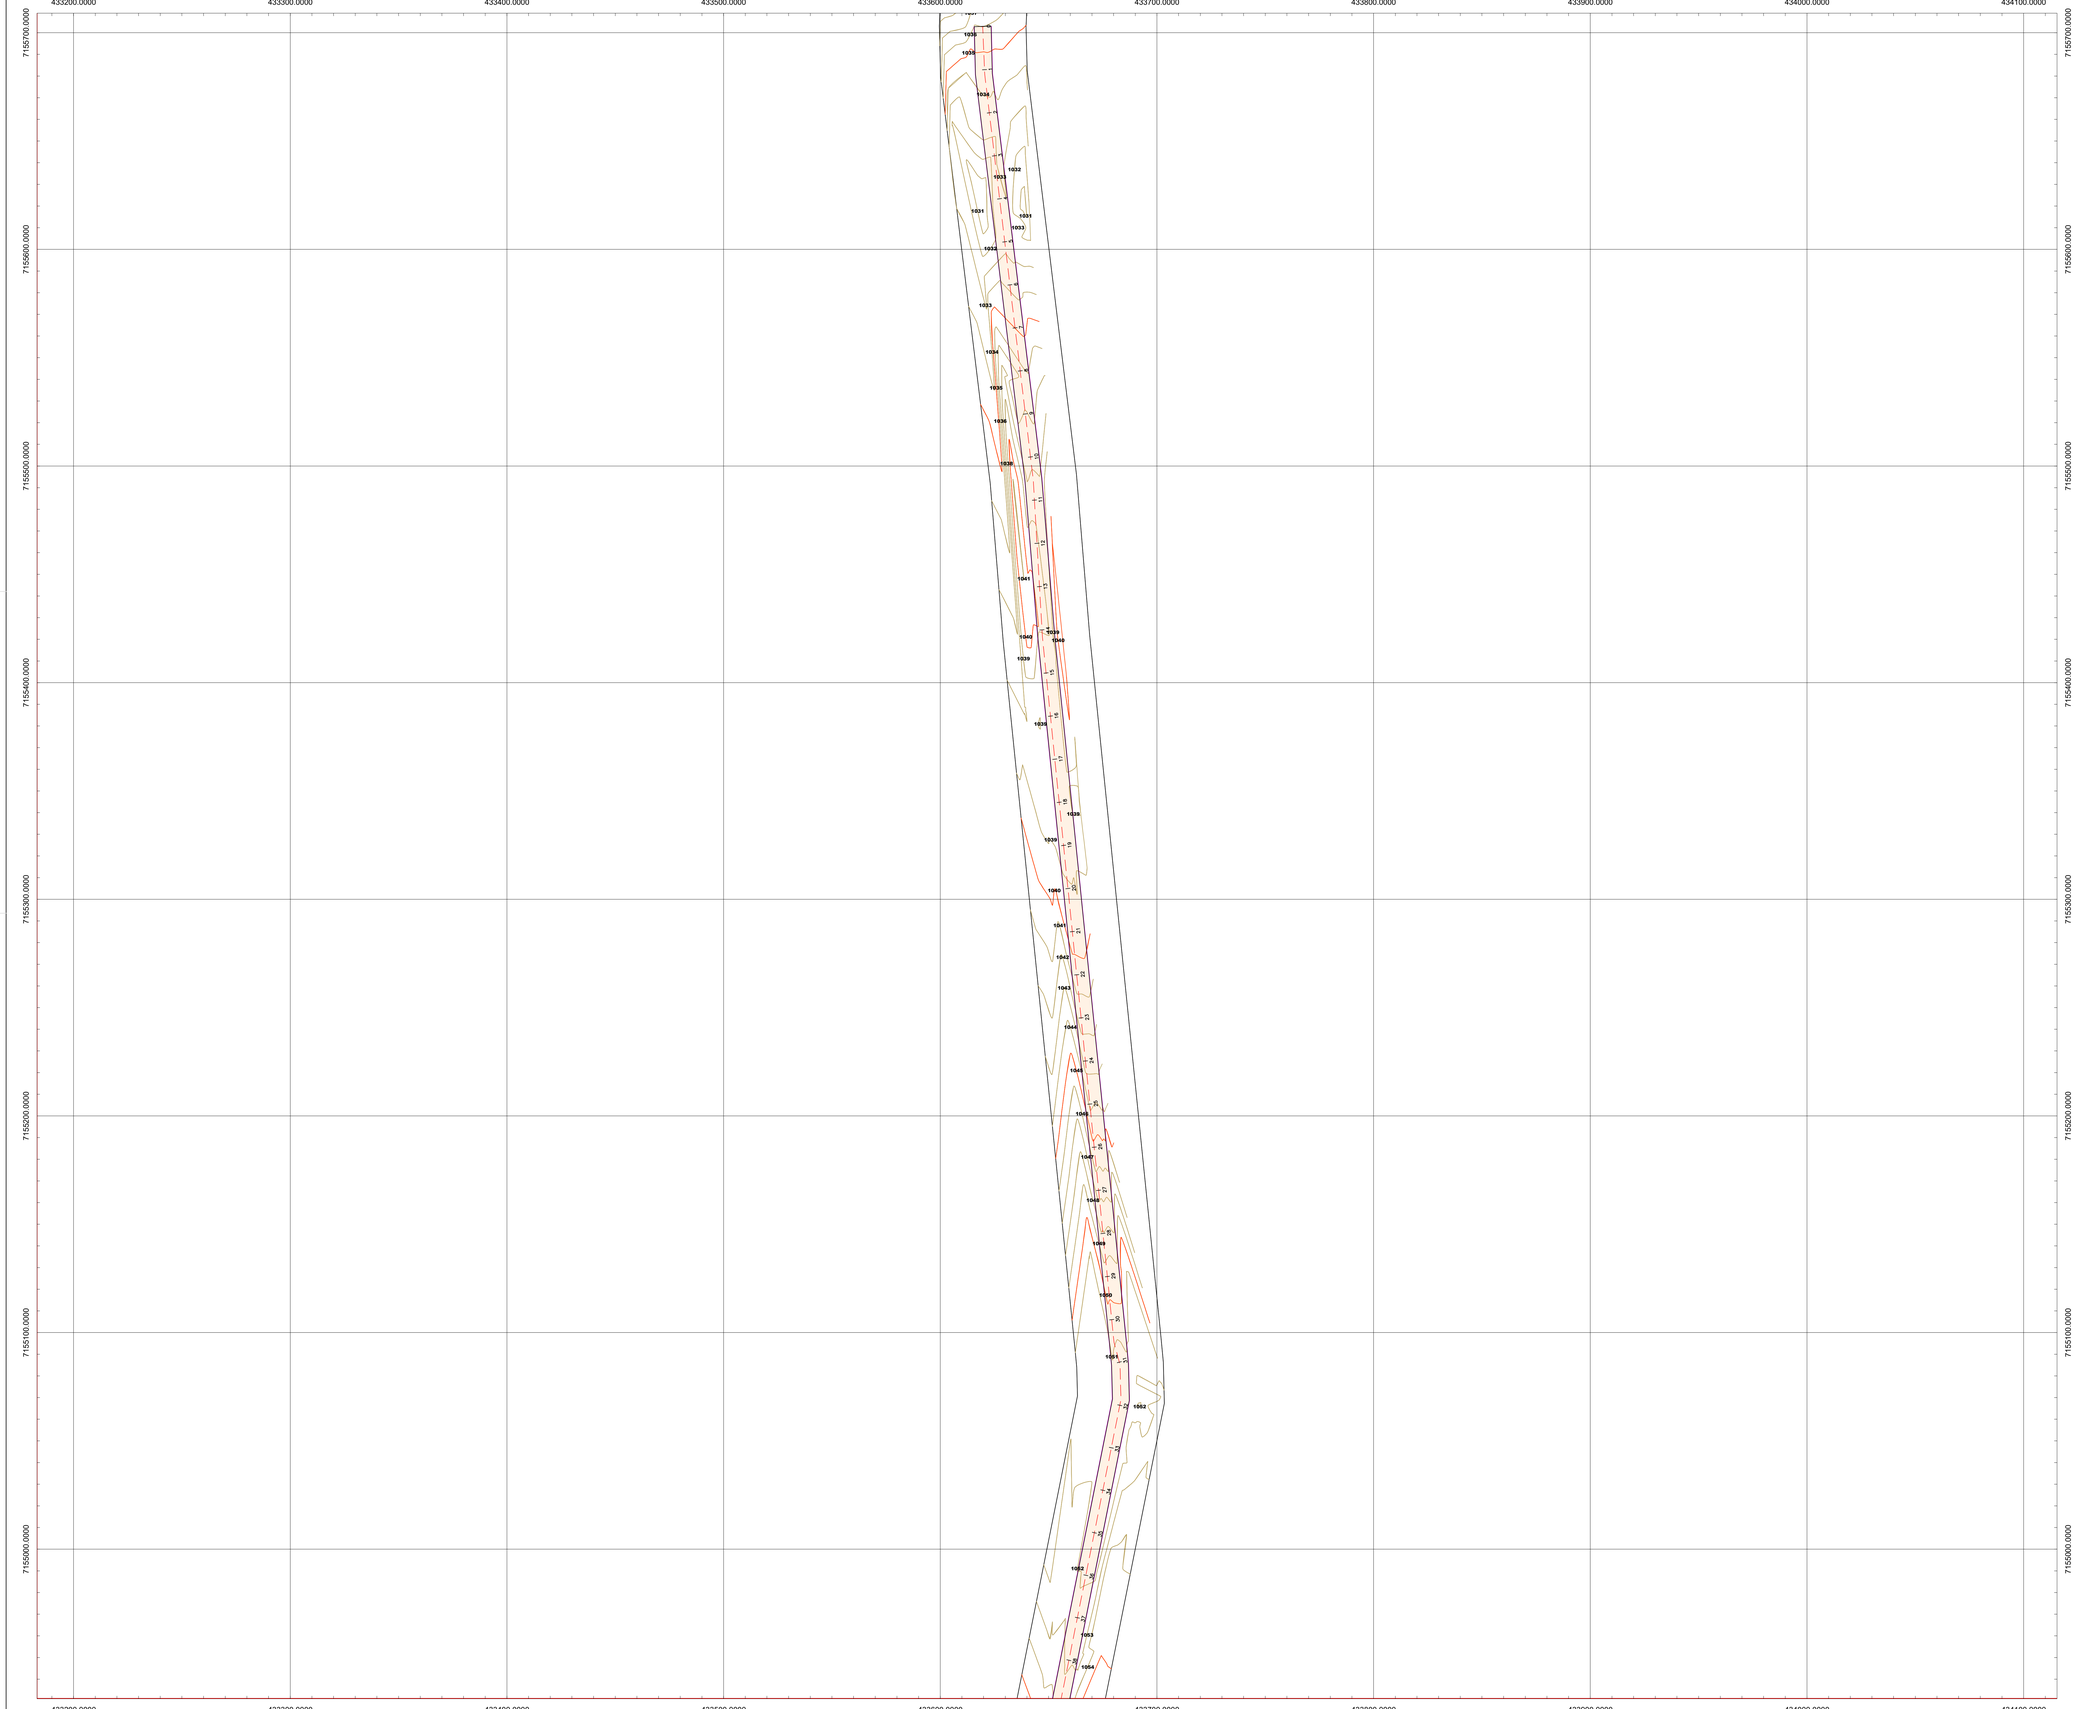


EIXO DA IMPLANTAÇÃO - ÁREA DE INTERESSE - 1:1000

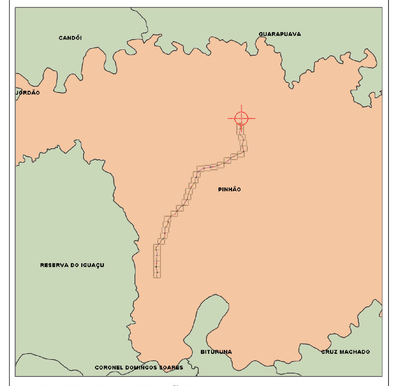

MAPA DE LOCALIZAÇÃO - 1:300.000

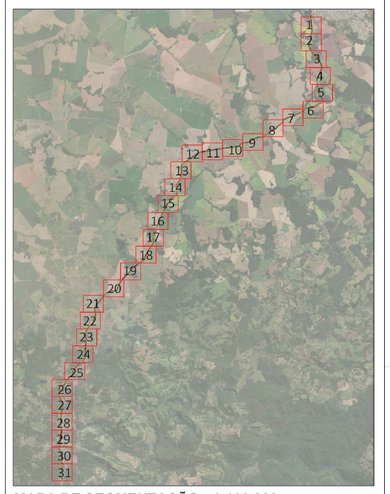

MAPA DE SEGMENTAÇÃO - 1:100.000

SIRGAS 2000
Fuso 22S
HGEOHNOR2020

VISIONAR
Soluções em Engenharia

Tel.: (44) 99148-3029 (44) 98814-7889
End.: Rua das Tulipas, nº 31, Bairro.: Jardim das Flores
Cep.: 87.450-000 - Tuneiras do Oeste-PR,
E-mail: visionar.eng25@gmail.com
Resp. Téc: Aline da Silva Serrano - CREA-PR 194404/D

PREFEITURA MUNÍCIPAL DE PINHÃO-PR

SECRETARIA DA AGRICULTURA E DO ABASTECIMENTO

PROJETO GEOMÉTRICO

ESTRADA RURAL SÃO ROQUE EM PINHÃO/PR
CNPJ 76.178.011/0001-28

PROJETO/ OBRA:
PROJETO DE PAVIMENTAÇÃO ESTRADA RURAL - PINHÃO/PR
ÁREA: 28.540 km


LOCAL DA OBRA: MUNICÍPIO DE PINHÃO- PR
CNPJ: 76.178.011/0001-28

Resp. pr Projeto:
Documento assinado digitalmente
gov.br ALINE DA SILVA SERRANO
Data: 04/10/2025 22:58:54 -0300
Verifique em https://validar.iti.gov.br
ALINE DA SILVA SERRANO
ENGENHEIRA CIVIL - CREA/PR 194404/D


CLIENTE/PROPRIETÁRIO/ÓRGÃO:
VALDECIR BIASSEBETTI:37139207968
Assinado de forma digital por VALDECIR BIASSEBETTI:37139207968
Dados: 2025.11.10 11:10:29 -03'00'
PREFEITURA MUNICIPAL DE PINHÃO
CNPJ: 76.178.011/0001-28

PRANCHA
1-36


DATA:
OUTUBRO DE 2025

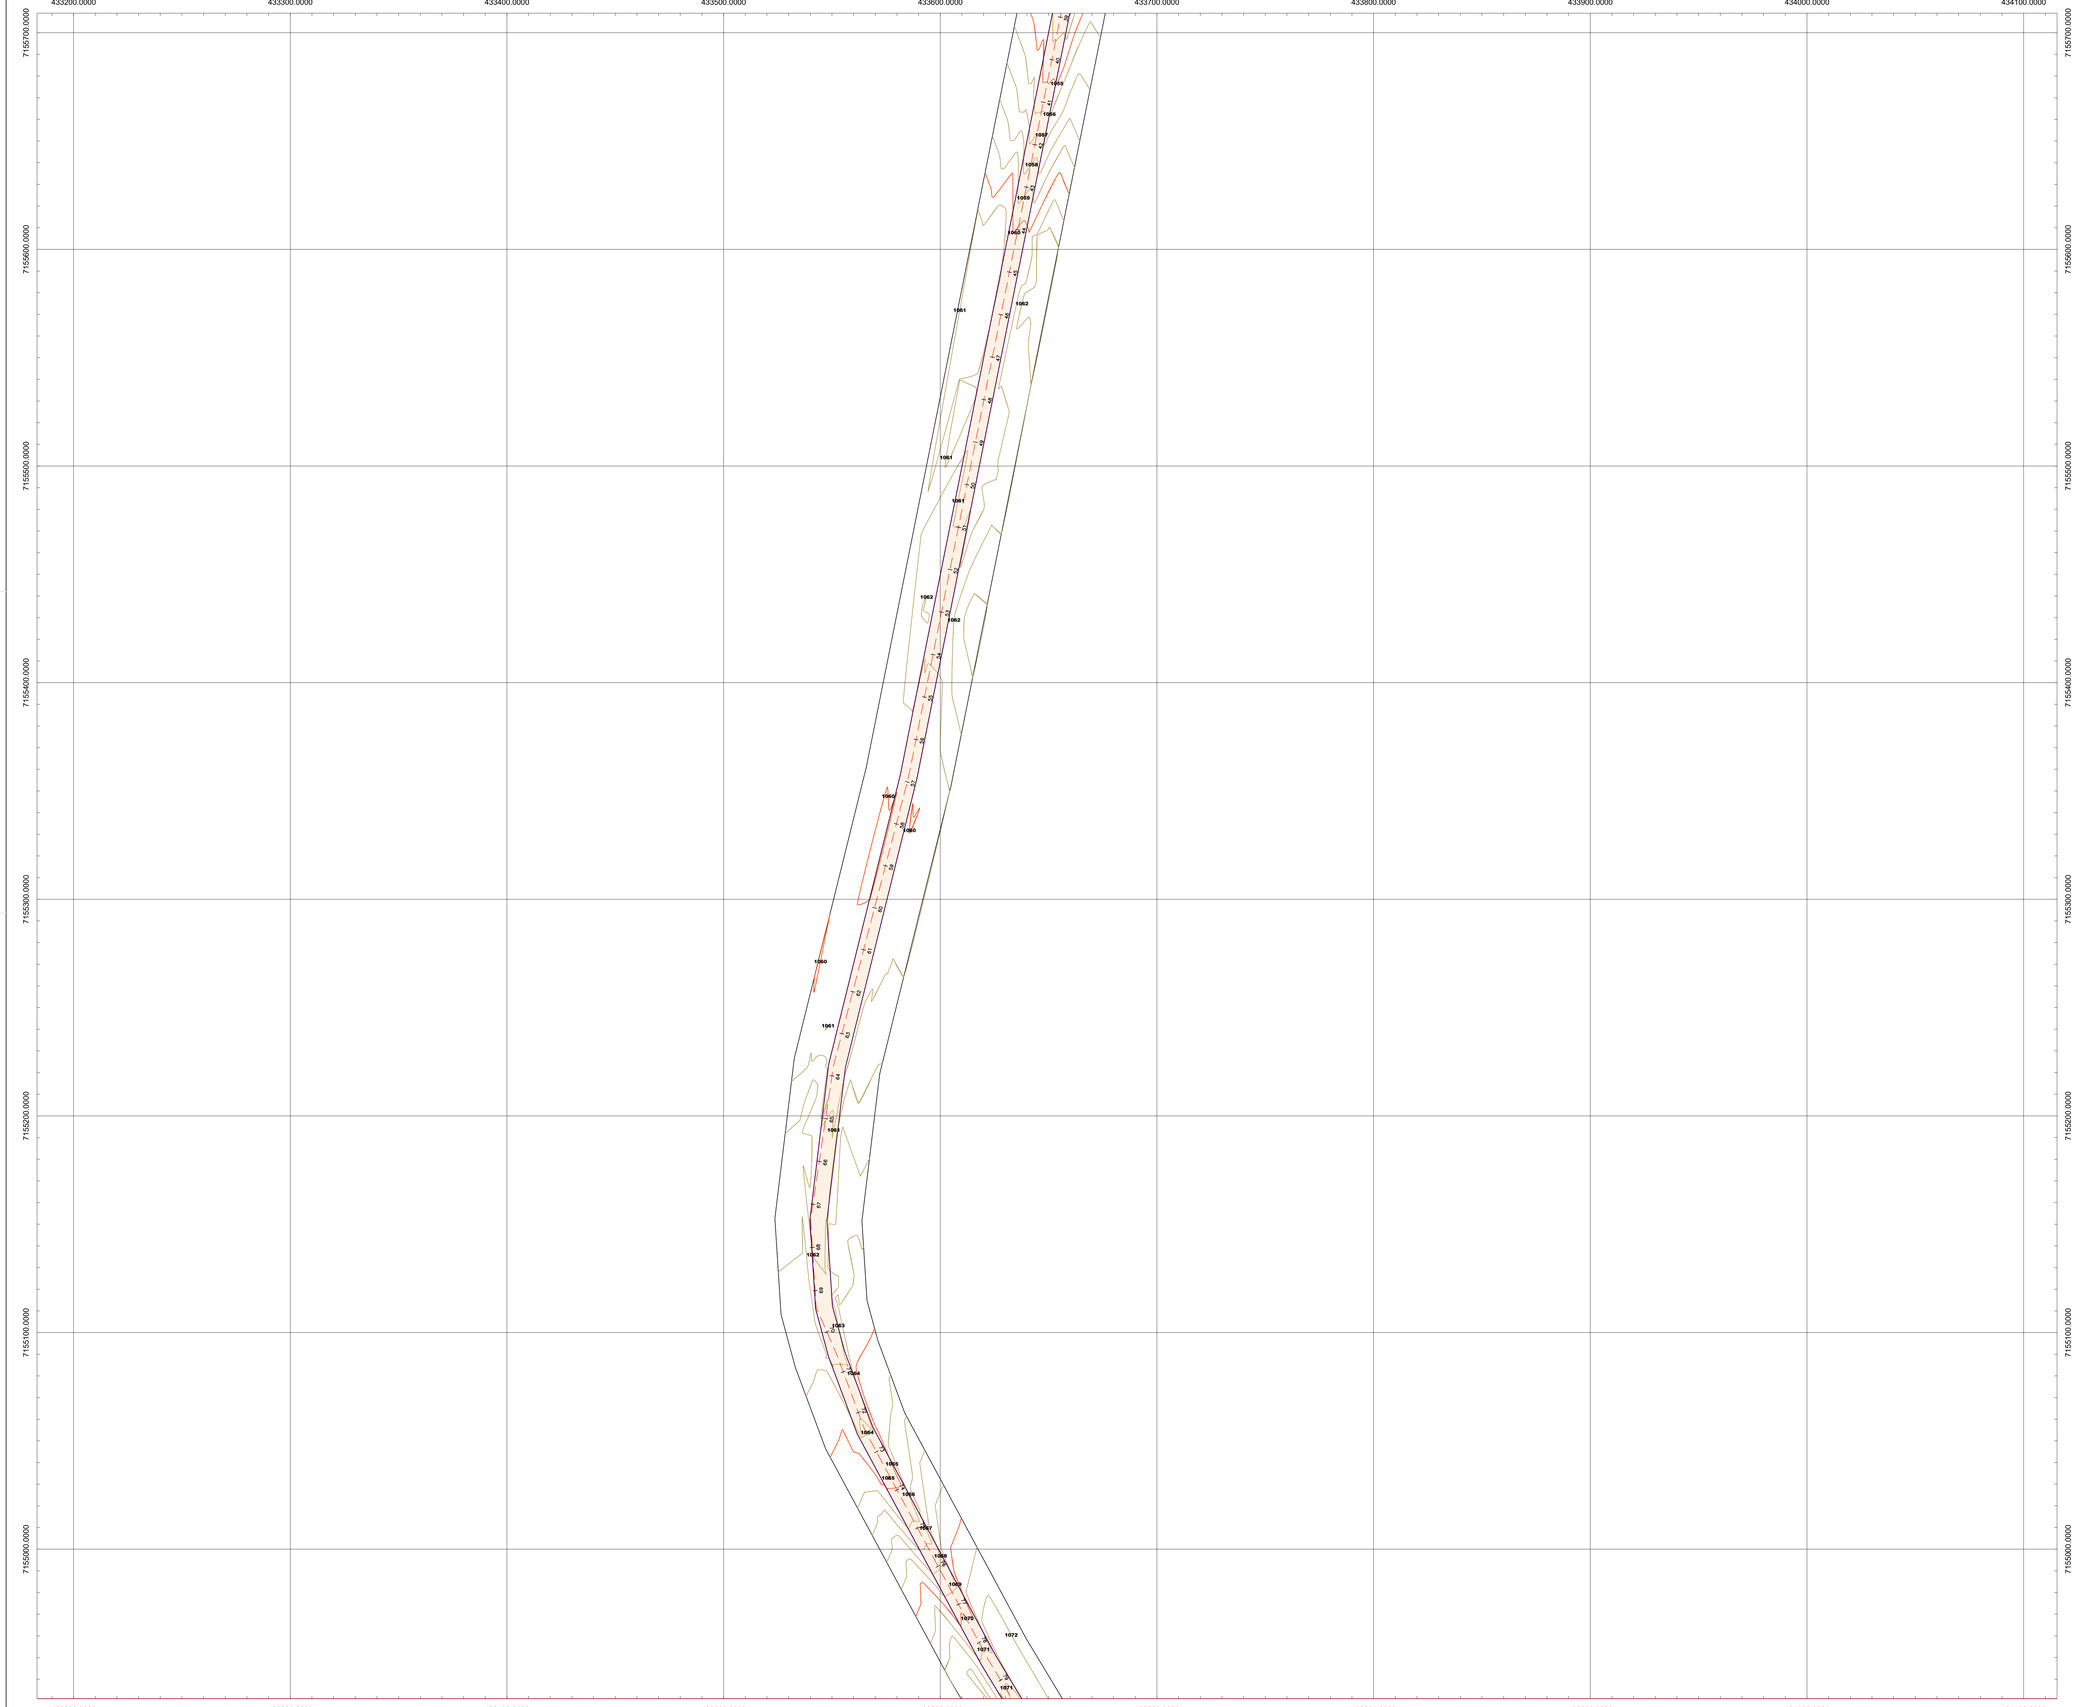

EIXO DA IMPLANTAÇÃO - ÁREA DE INTERESSE - 1:1000

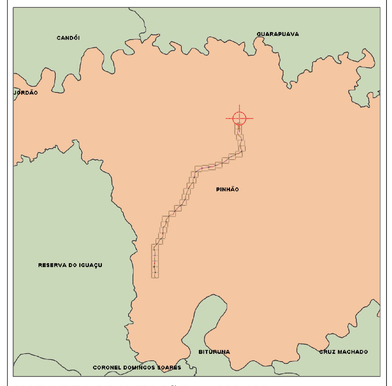

MAPA DE LOCALIZAÇÃO - 1:300.000

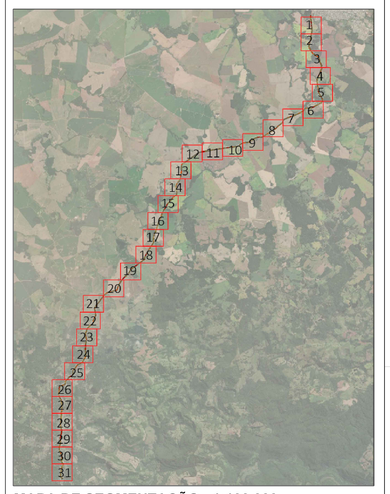

MAPA DE SEGMENTAÇÃO - 1:100.000

SIRGAS 2000
FUSO 22S
HGEOHNOR2020

VISIONAR

Tel.: (44) 99148-3029 (44) 98814-7889
End.: Rua das Tulipas, nº 31, Bairro.: Jardim das Flores
Cep.: 87.450-000 - Tuneiras do Oeste-PR,
E-mail: visionar.eng25@gmail.com
Resp. Téc: Aline da Silva Serrano - CREA-PR 194404/D

PREFEITURA MUNÍCIPAL DE PINHÃO-PR

SECRETARIA DA AGRICULTURA E DO ABASTECIMENTO

PROJETO GEOMÉTRICO

ESTRADA RURAL SÃO ROQUE EM PINHÃO/PR
CNPJ 76.178.011/0001-28

PROJETO/ OBRA:

PROJETO DE PAVIMENTAÇÃO ESTRADA RURAL - PINHÃO/PR

ÁREA: 28.540 km

LOCAL DA OBRA: MUNICÍPIO DE PINHÃO- PR
CNPJ: 76.178.011/0001-28

Resp. pr Projeto

Documento assinado digitalmente
gov.br
ALINE DA SILVA SERRANO
Data: 29/10/2025 22:55:33 -0300
Verifique em https://validar.iti.gov.br

ALINE DA SILVA SERRANO
ENGENHEIRA CIVIL - CREA/PR 194404/D

CLIENTE/PROPRIETÁRIO/ÓRGÃO:


PREFEITURA MUNICIPAL DE PINHÃO
CNPJ: 76.178.011/0001-28

PRANCHA


2-36

DATA:


OUTUBRO DE 2025

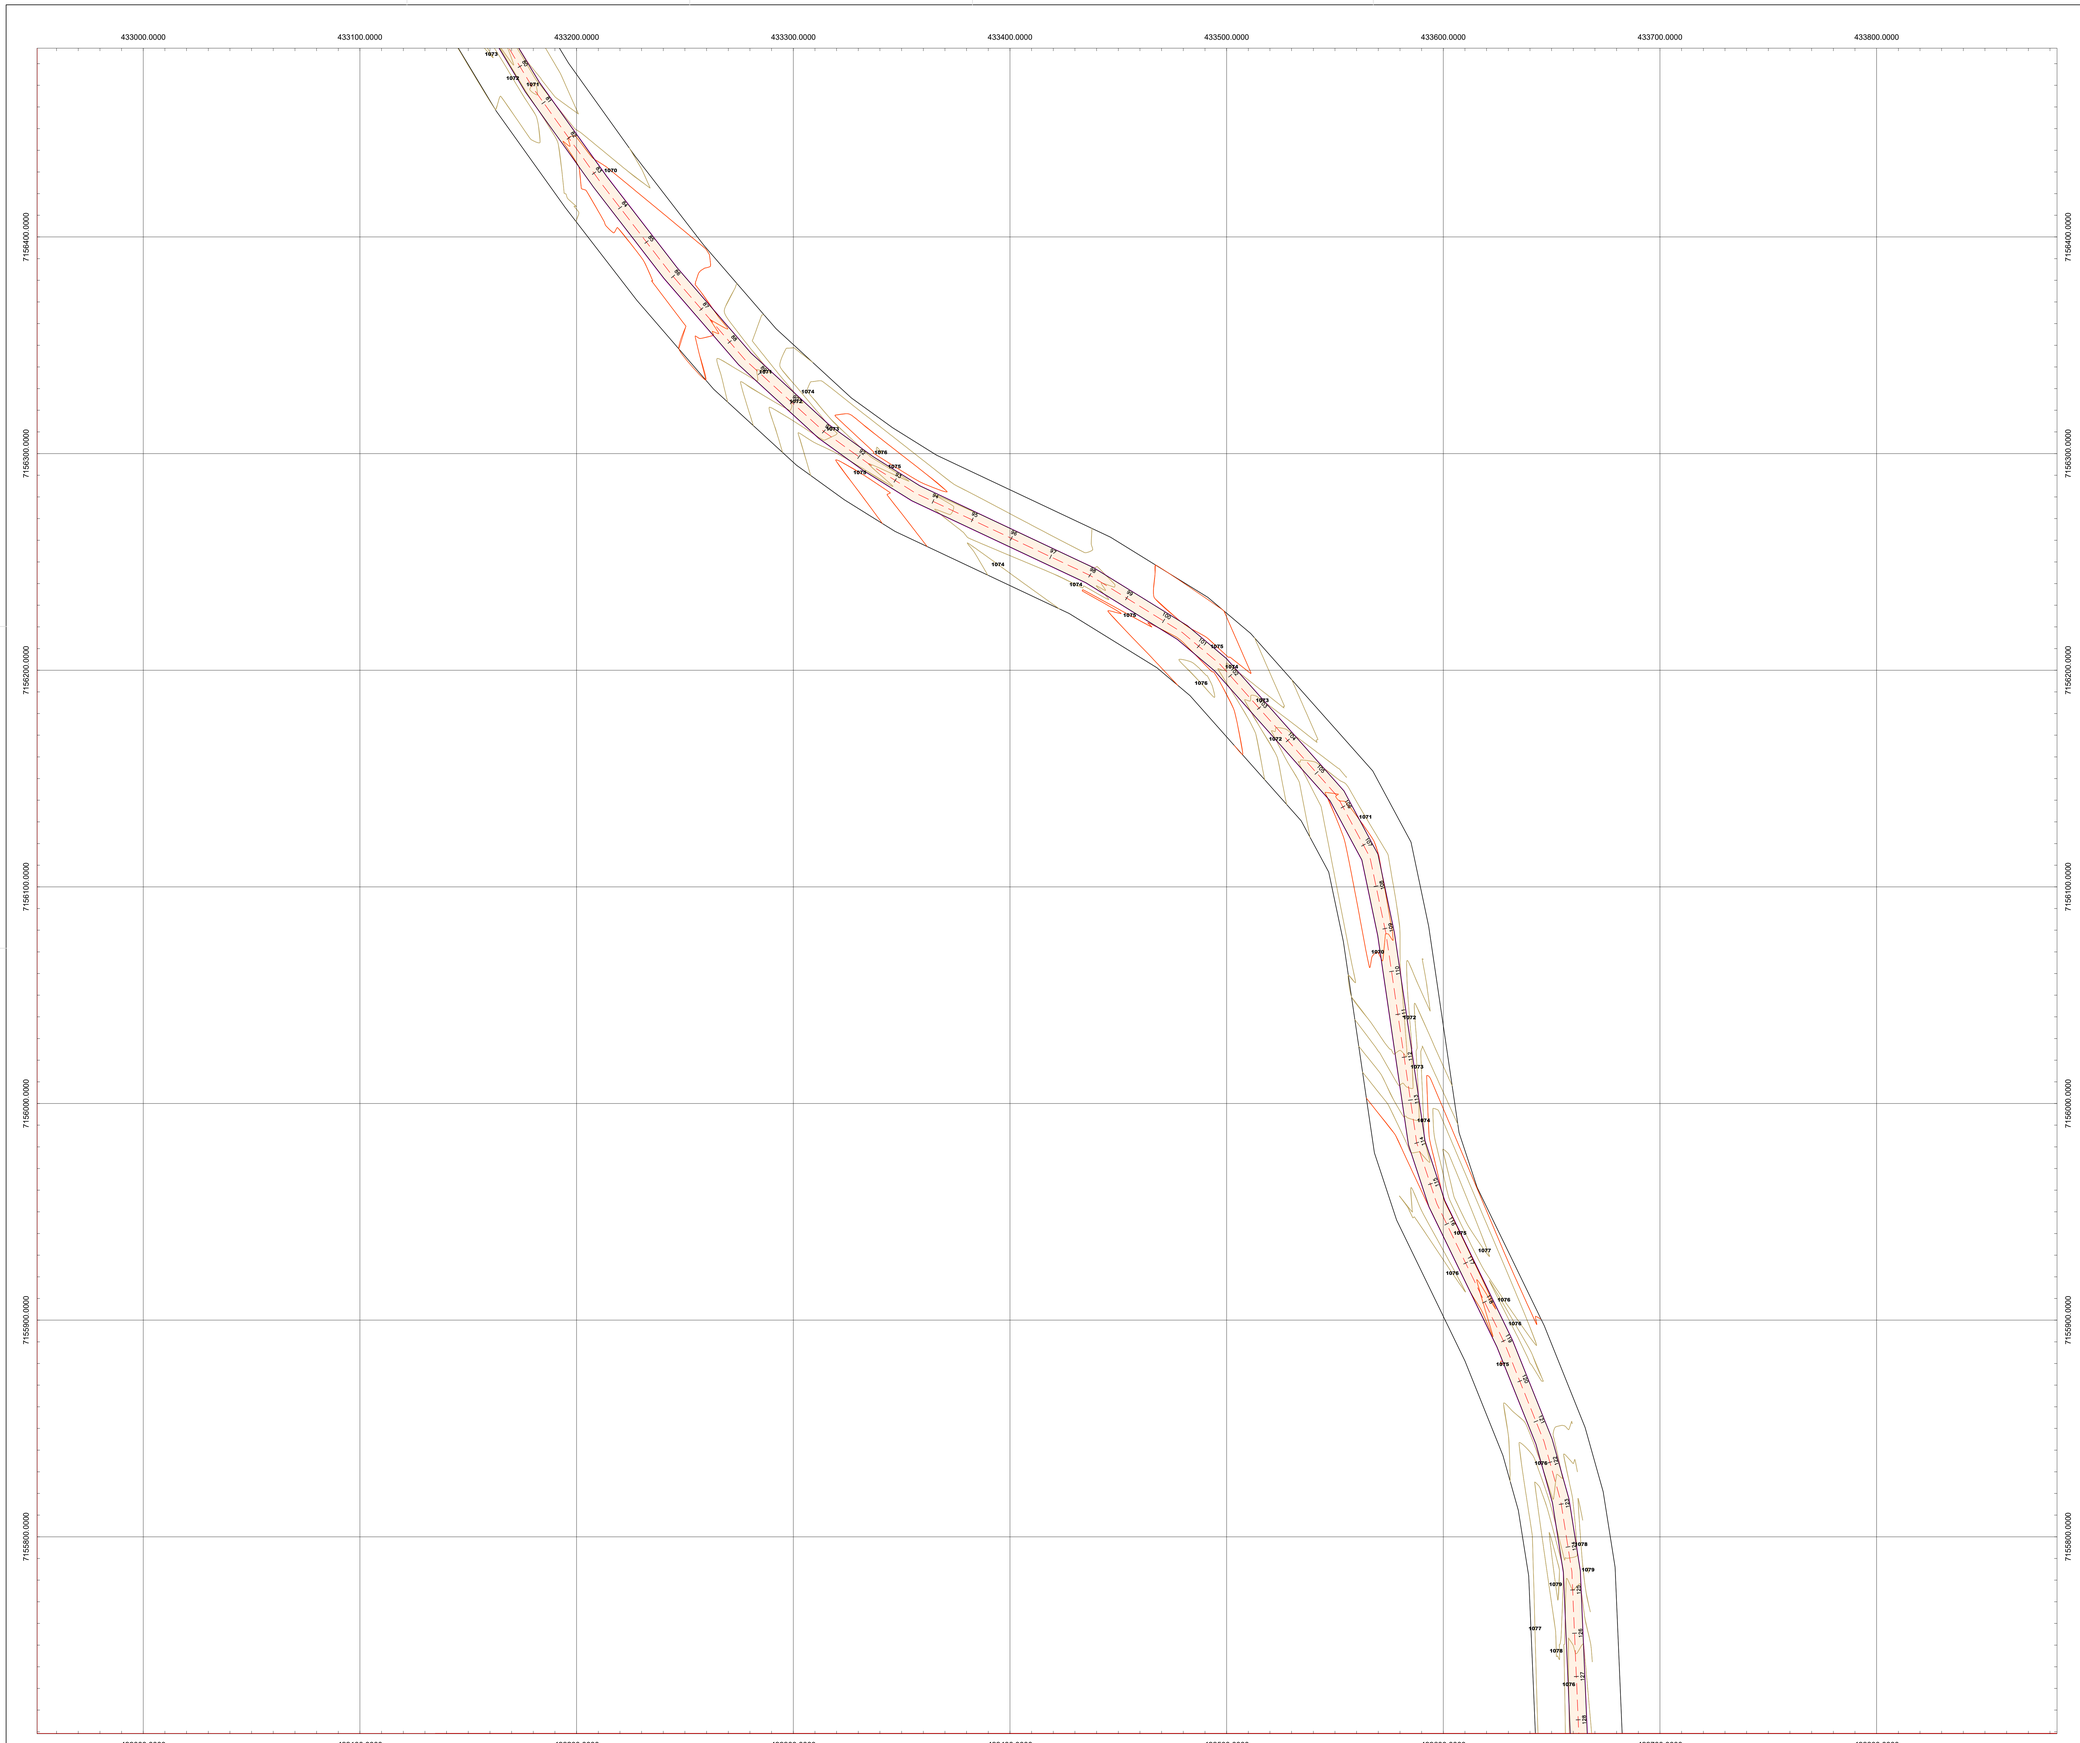

EIXO DA IMPLANTAÇÃO - ÁREA DE INTERESSE - 1:1000

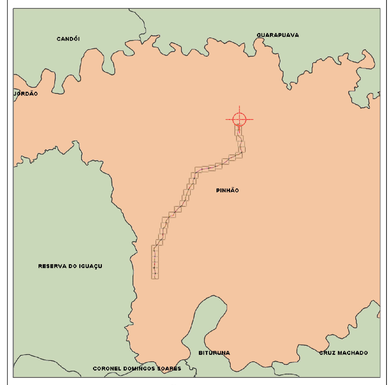

MAPA DE LOCALIZAÇÃO - 1:300.000

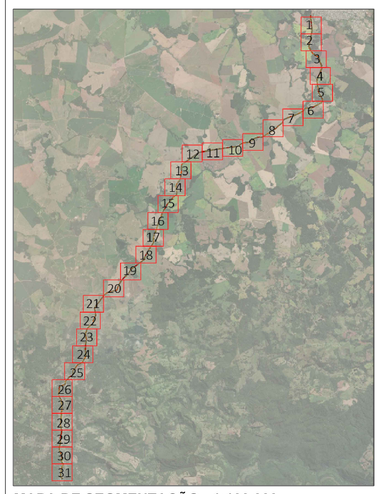

MAPA DE SEGMENTAÇÃO - 1:100.000

SIRGAS 2000
Fuso 22S
HGEOHNOR2020

VISIONAR

Tel.: (44) 99148-3029 (44) 98814-7889
End.: Rua das Tulipas, nº 31, Bairro.: Jardim das Flores
Cep.: 87.450-000 - Tuneiras do Oeste-PR.
E-mail: visionar.eng25@gmail.com
Resp. Téc: Aline da Silva Serrano - CREA-PR 194404/D

PREFEITURA MUNÍCIPAL DE PINHÃO-PR

SECRETARIA DA AGRICULTURA E DO ABASTECIMENTO

PROJETO GEOMÉTRICO

ESTRADA RURAL SÃO ROQUE EM PINHÃO/PR
CNPJ 76.178.011/0001-28

PROJETO OBRA:

PROJETO DE PAVIMENTAÇÃO ESTRADA RURAL - PINHÃO/PR

ÁREA: 28.540 km

LOCAL DA OBRA: MUNICÍPIO DE PINHÃO- PR
CNPJ: 76.178.011/0001-28

Resp. pr Projeto

ALINE DA SILVA SERRANO
ENGENHEIRA CIVIL - CREA/PR 194404/D


CLIENTE/PROPRIETÁRIO/ÓRGÃO:

Documento assinado digitalmente
gov.br
ALINE DA SILVA SERRANO
Data: 29/10/2025 22:55:33-0300
Verifique em https://validar.iti.gov.br


PREFEITURA MUNICIPAL DE PINHÃO
CNPJ: 76.178.011/0001-28

PRANCHA
3-36


DATA:
OUTUBRO DE 2025

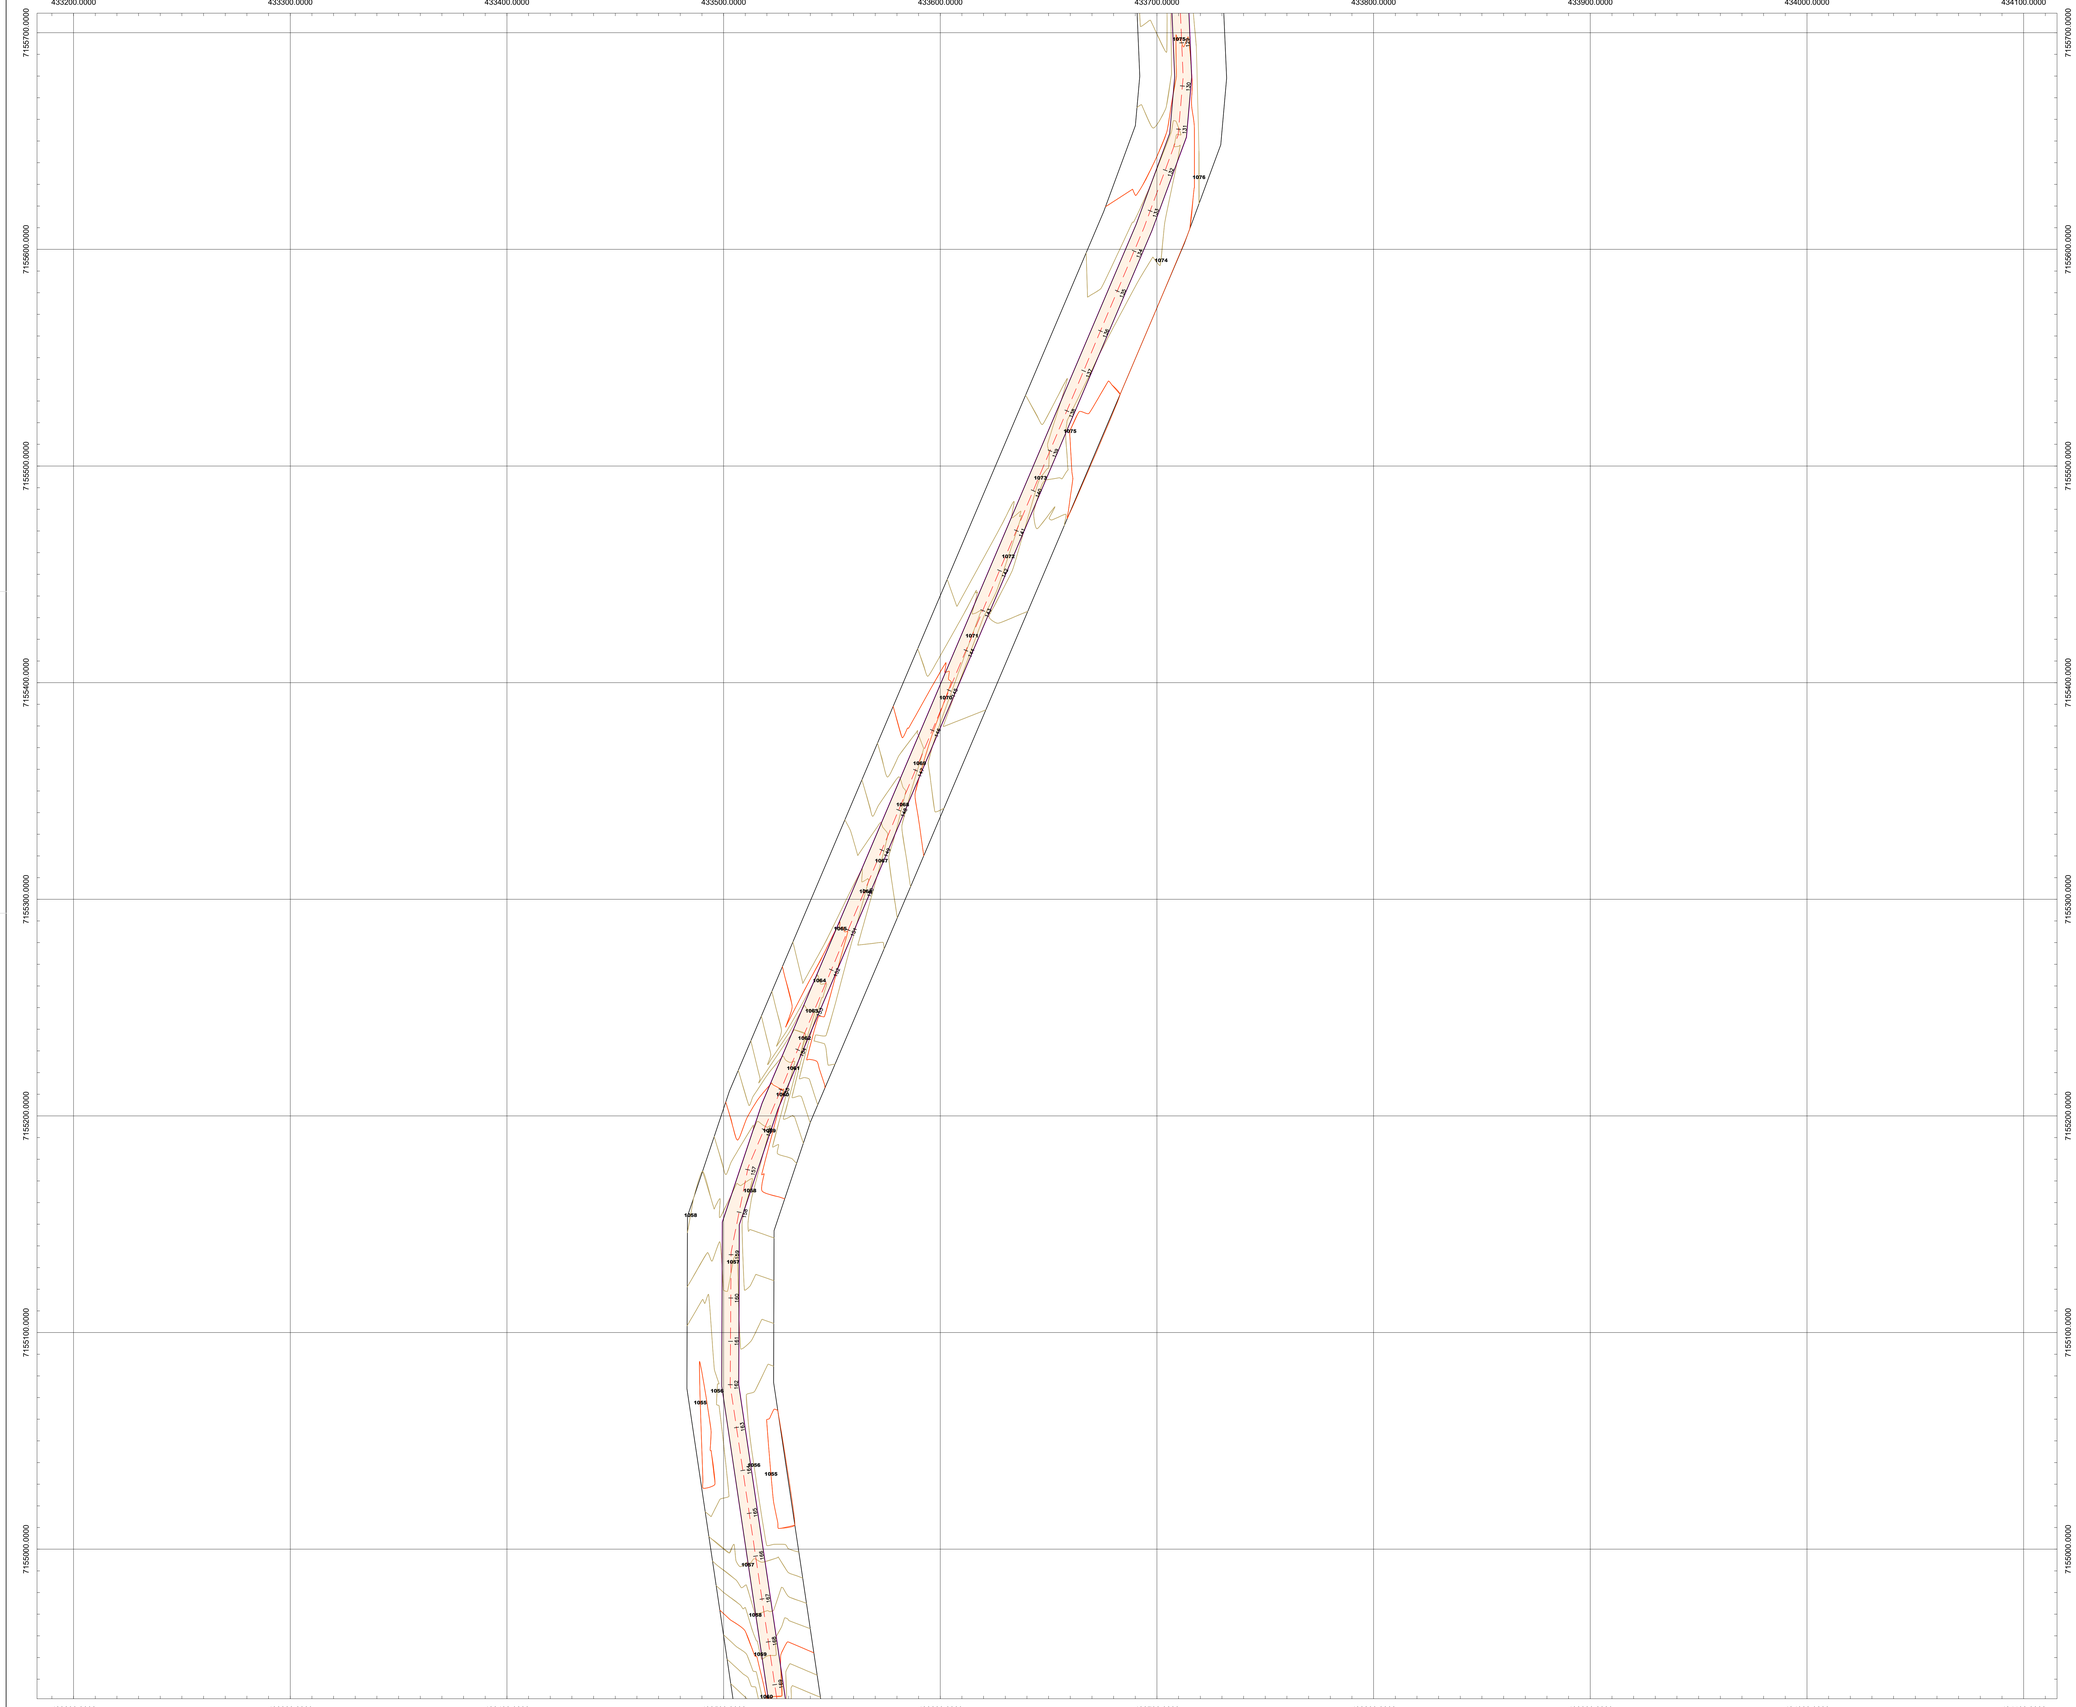

EIXO DA IMPLANTAÇÃO - ÁREA DE INTERESSE - 1:1000

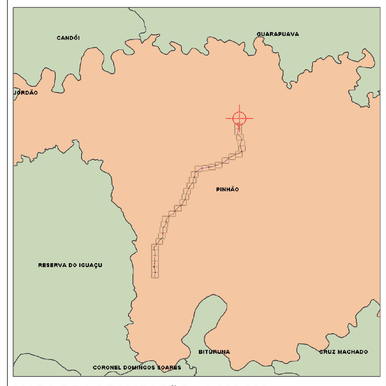

MAPA DE LOCALIZAÇÃO - 1:300.000

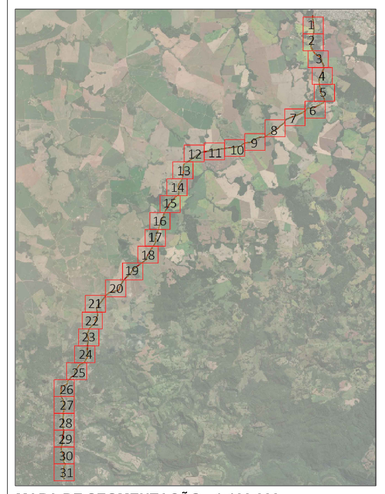

MAPA DE SEGMENTAÇÃO - 1:100.000

SIRGAS 2000
Fuso 22S
HGEOHNOR2020

VISIONAR
Tel.: (44) 99148-3029 (44) 98814-7889
End.: Rua das Tulipas, nº 31, Bairro.: Jardim das Flores
Cep.: 87.450-000 - Tuneiras do Oeste-PR,
E-mail: visionar.eng25@gmail.com
Resp. Téc: Aline da Silva Serrano - CREA-PR 194404/D

PREFEITURA MUNÍCIPAL DE PINHÃO-PR

SECRETARIA DA AGRICULTURA E DO ABASTECIMENTO

PROJETO GEOMÉTRICO

ESTRADA RURAL SÃO ROQUE EM PINHÃO/PR
CNPJ 76.178.011/0001-28

PROJETO/ OBRA:

PROJETO DE PAVIMENTAÇÃO ESTRADA RURAL - PINHÃO/PR

ÁREA: 28.540 km

LOCAL DA OBRA: MUNICÍPIO DE PINHÃO- PR
CNPJ: 76.178.011/0001-28

Resp. pr Projeto:

Documento assinado digitalmente
gov.br ALINE DA SILVA SERRANO
Data: 29/10/2025 17:53:53 -0300
Verifique em https://validar.iti.gov.br


ALINE DA SILVA SERRANO
ENGENHEIRA CIVIL - CREA/PR 194404/D

CLIENTE/PROPRIETÁRIO/ÓRGÃO:


PREFEITURA MUNICIPAL DE PINHÃO
CNPJ: 76.178.011/0001-28

PRANCHA: 4-36


DATA: OUTUBRO DE 2025

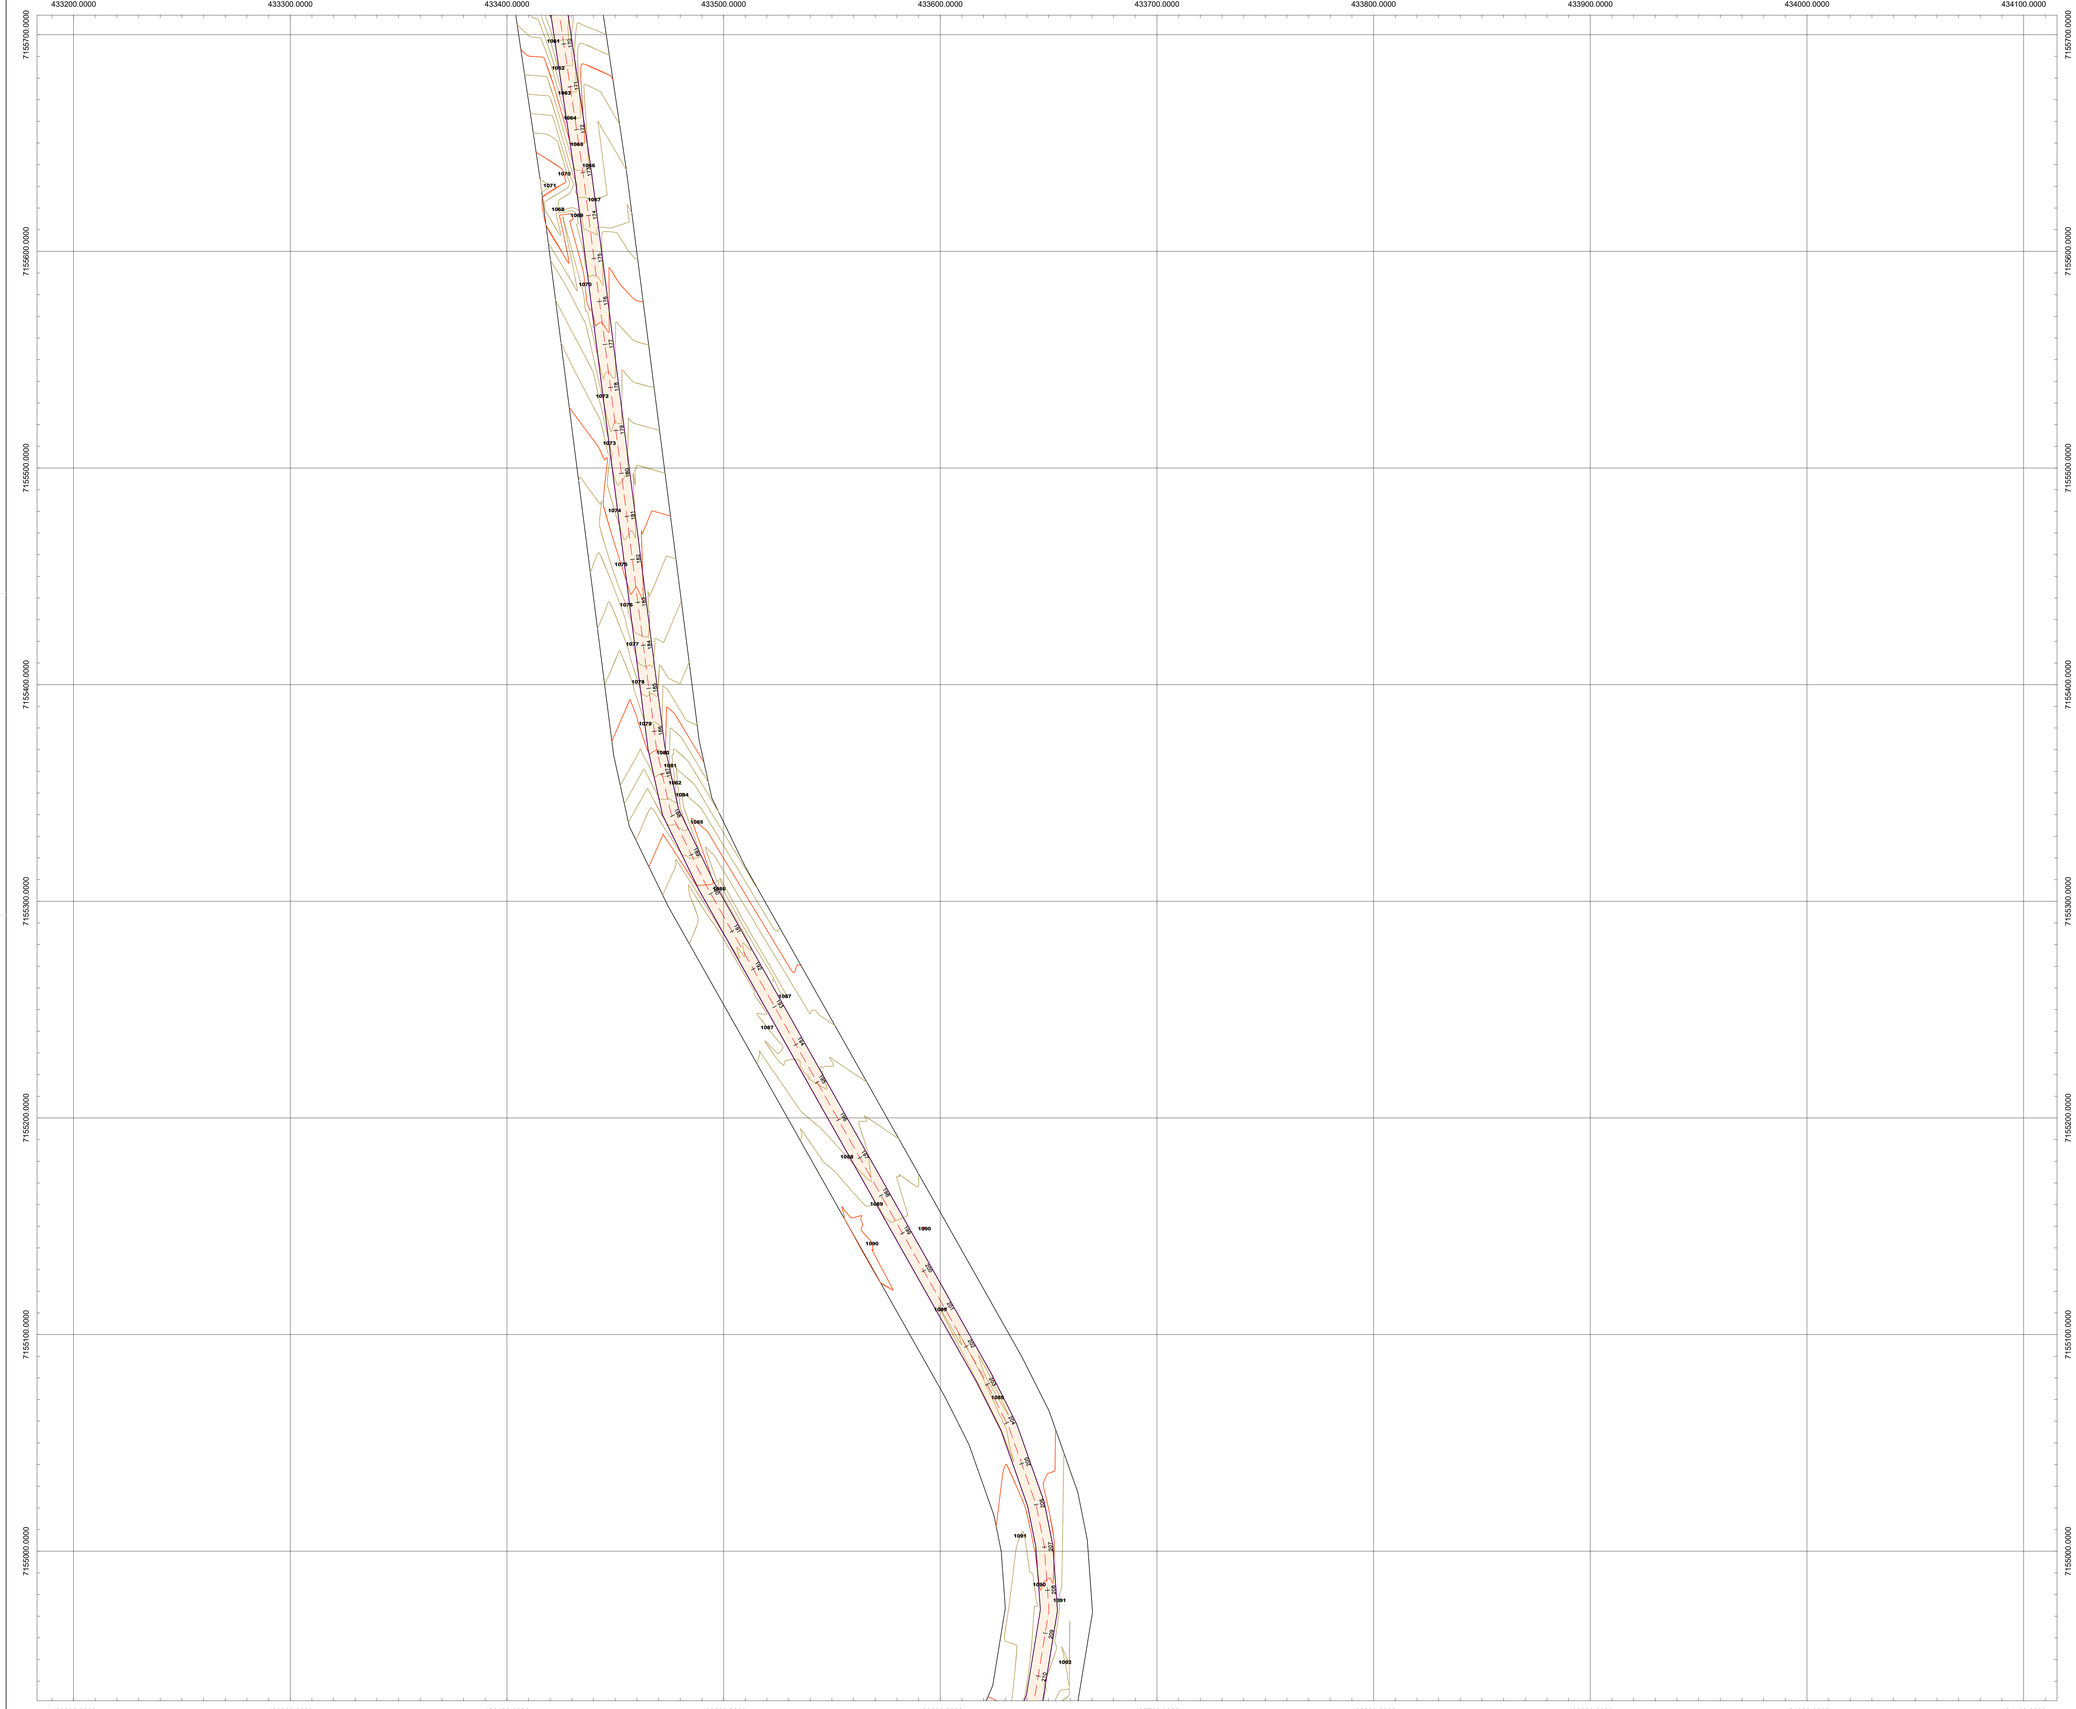

EIXO DA IMPLANTAÇÃO - ÁREA DE INTERESSE - 1:1000

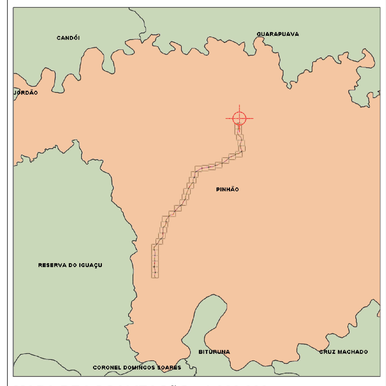

MAPA DE LOCALIZAÇÃO - 1:300.000

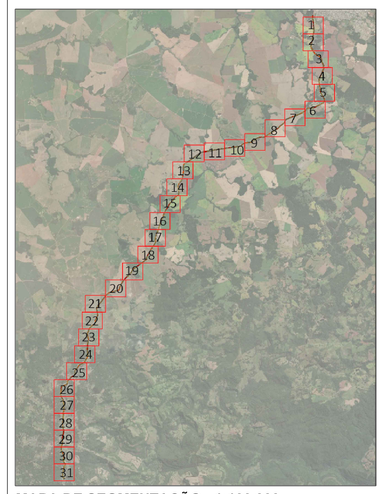

MAPA DE SEGMENTAÇÃO - 1:100.000

SIRGAS 2000
FUSO 22S
HGEOHNOR2020

VISIONAR
Tel.: (44) 99148-3029 (44) 98814-7889
End.: Rua das Tulipas, nº 31, Bairro.: Jardim das Flores
Cep.: 87.450-000 - Tuneiras do Oeste-PR,
E-mail: visionar.eng25@gmail.com
Resp. Téc: Aline da Silva Serrano - CREA-PR 194404/D

PREFEITURA MUNÍCIPAL DE PINHÃO-PR

SECRETARIA DA AGRICULTURA E DO ABASTECIMENTO

PROJETO GEOMÉTRICO

ESTRADA RURAL SÃO ROQUE EM PINHÃO/PR
CNPJ 76.178.011/0001-28

PROJETO/ OBRA:
PROJETO DE PAVIMENTAÇÃO ESTRADA RURAL - PINHÃO/PR
ÁREA: 28.540 km


LOCAL DA OBRA: MUNICÍPIO DE PINHÃO- PR
CNPJ: 76.178.011/0001-28

Resp. pr Projeto:
Documento assinado digitalmente
gov.br
ALINE DA SILVA SERRANO
Data: 29/10/2025 22:55:23-0300
Verifique em https://validar.iti.gov.br
ALINE DA SILVA SERRANO
ENGENHEIRA CIVIL - CREA/PR 194404/D


CLIENTE/PROPRIETÁRIO/ÓRGÃO:
PREFEITURA MUNICIPAL DE PINHÃO
CNPJ: 76.178.011/0001-28

PRANCHA
5-36


DATA:
OUTUBRO DE 2025

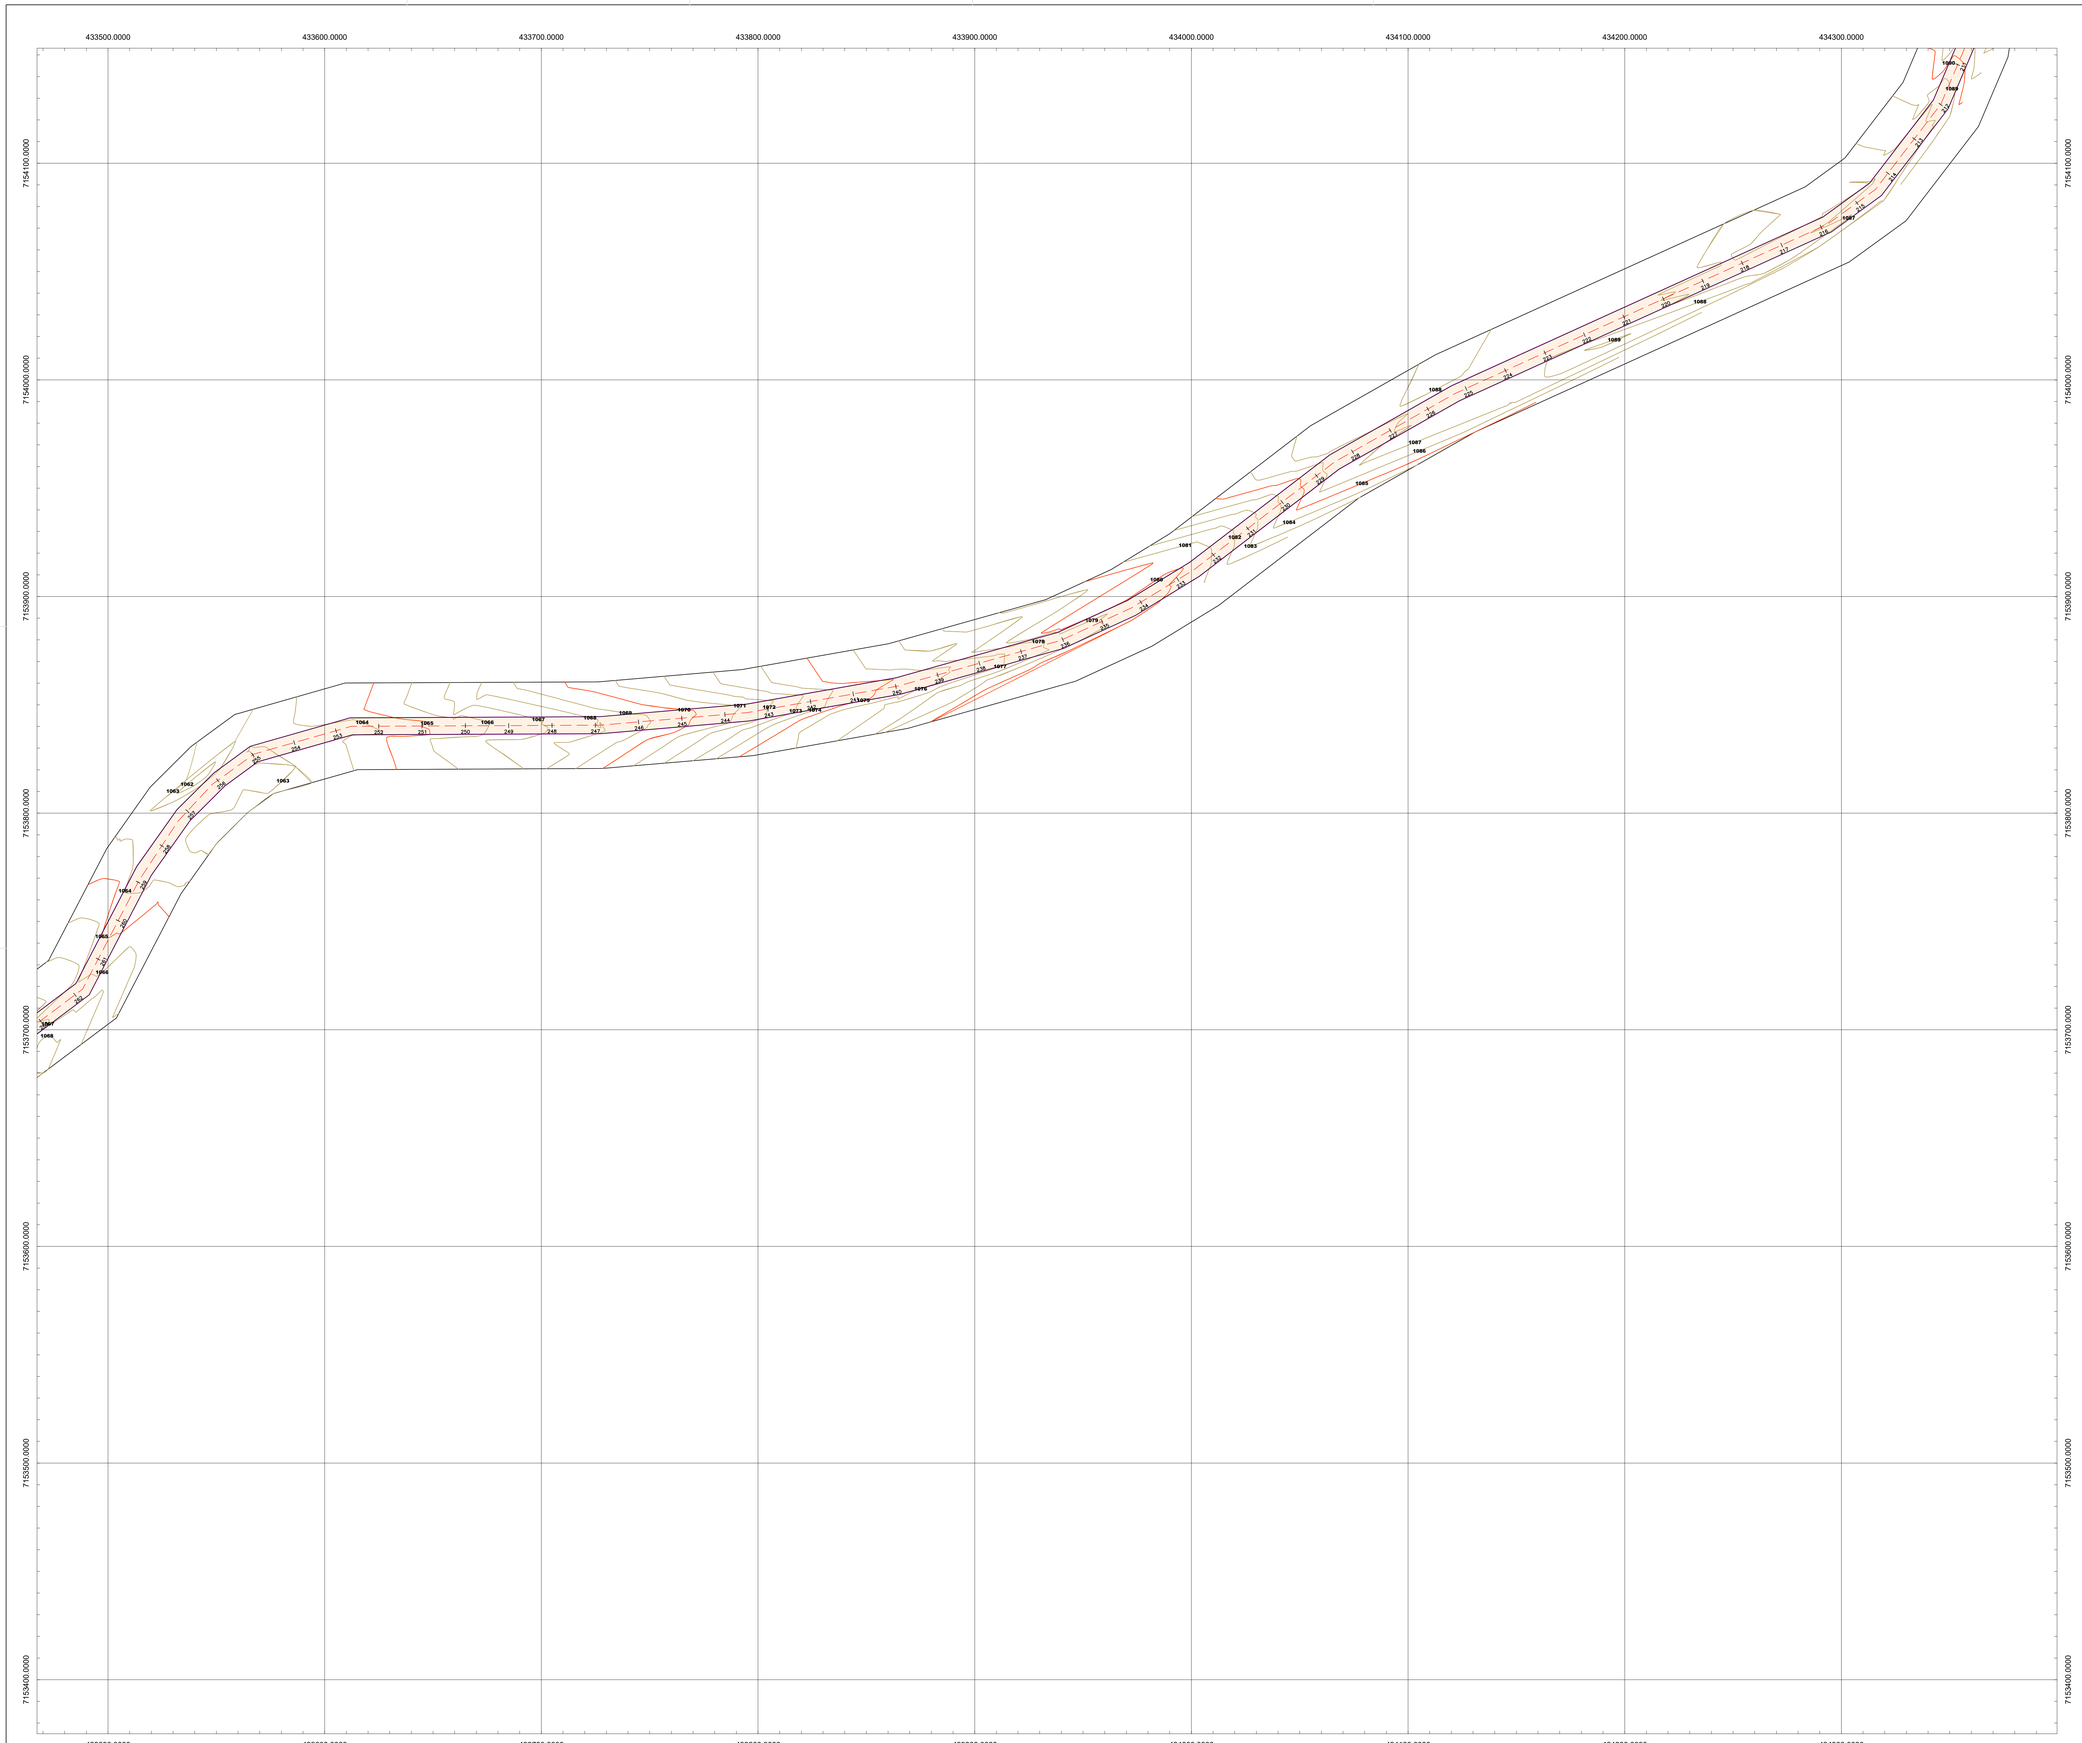

EIXO DA IMPLANTAÇÃO - ÁREA DE INTERESSE - 1:1000

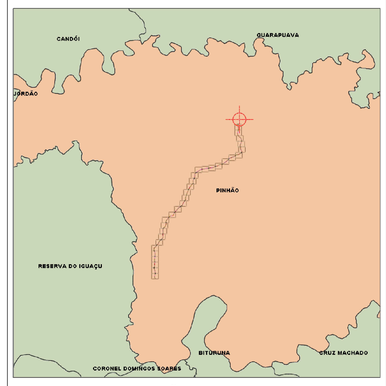

MAPA DE LOCALIZAÇÃO - 1:300.000

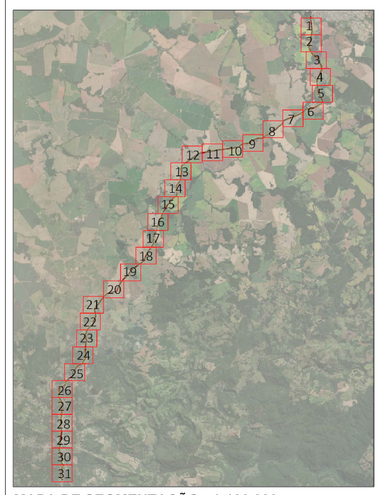

MAPA DE SEGMENTAÇÃO - 1:100.000

SIRGAS 2000
Fuso 22S
HGEOHNOR2020

VISIONAR

Tel.: (44) 99148-3029 (44) 98814-7889
End.: Rua das Tulipas, nº 31, Bairro: Jardim das Flores
Cep.: 87.450-000 - Tuneiras do Oeste-PR.
E-mail: visionar.emp25@gmail.com
Resp. Téc: Aline da Silva Serrano - CREA-PR 194404/D

PREFEITURA MUNÍCIPAL DE PINHÃO-PR

SECRETARIA DA AGRICULTURA E DO ABASTECIMENTO

PROJETO GEOMÉTRICO

ESTRADA RURAL SÃO ROQUE EM PINHÃO/PR
CNPJ 76.178.011/0001-28

PROJETO/ OBRA:
PROJETO DE PAVIMENTAÇÃO ESTRADA RURAL - PINHÃO/PR
ÁREA: 28.540 km


LOCAL DA OBRA: MUNICÍPIO DE PINHÃO- PR
CNPJ 76.178.011/0001-28

Resp. p/ Projeto:
Documento assinado digitalmente
gov.br
ALINE DA SILVA SERRANO
Data: 25/10/2025 22:58:10-0300
Verifique em https://validar.iti.gov.br
ALINE DA SILVA SERRANO
ENGENHEIRA CIVIL - CREA/PR 194404/D


CLIENTE/PROPRIETÁRIO/ÓRGÃO:
PREFEITURA MUNICIPAL DE PINHÃO
CNPJ 76.178.011/0001-28

PRANCHA
6-36


Data:
OUTUBRO DE 2025

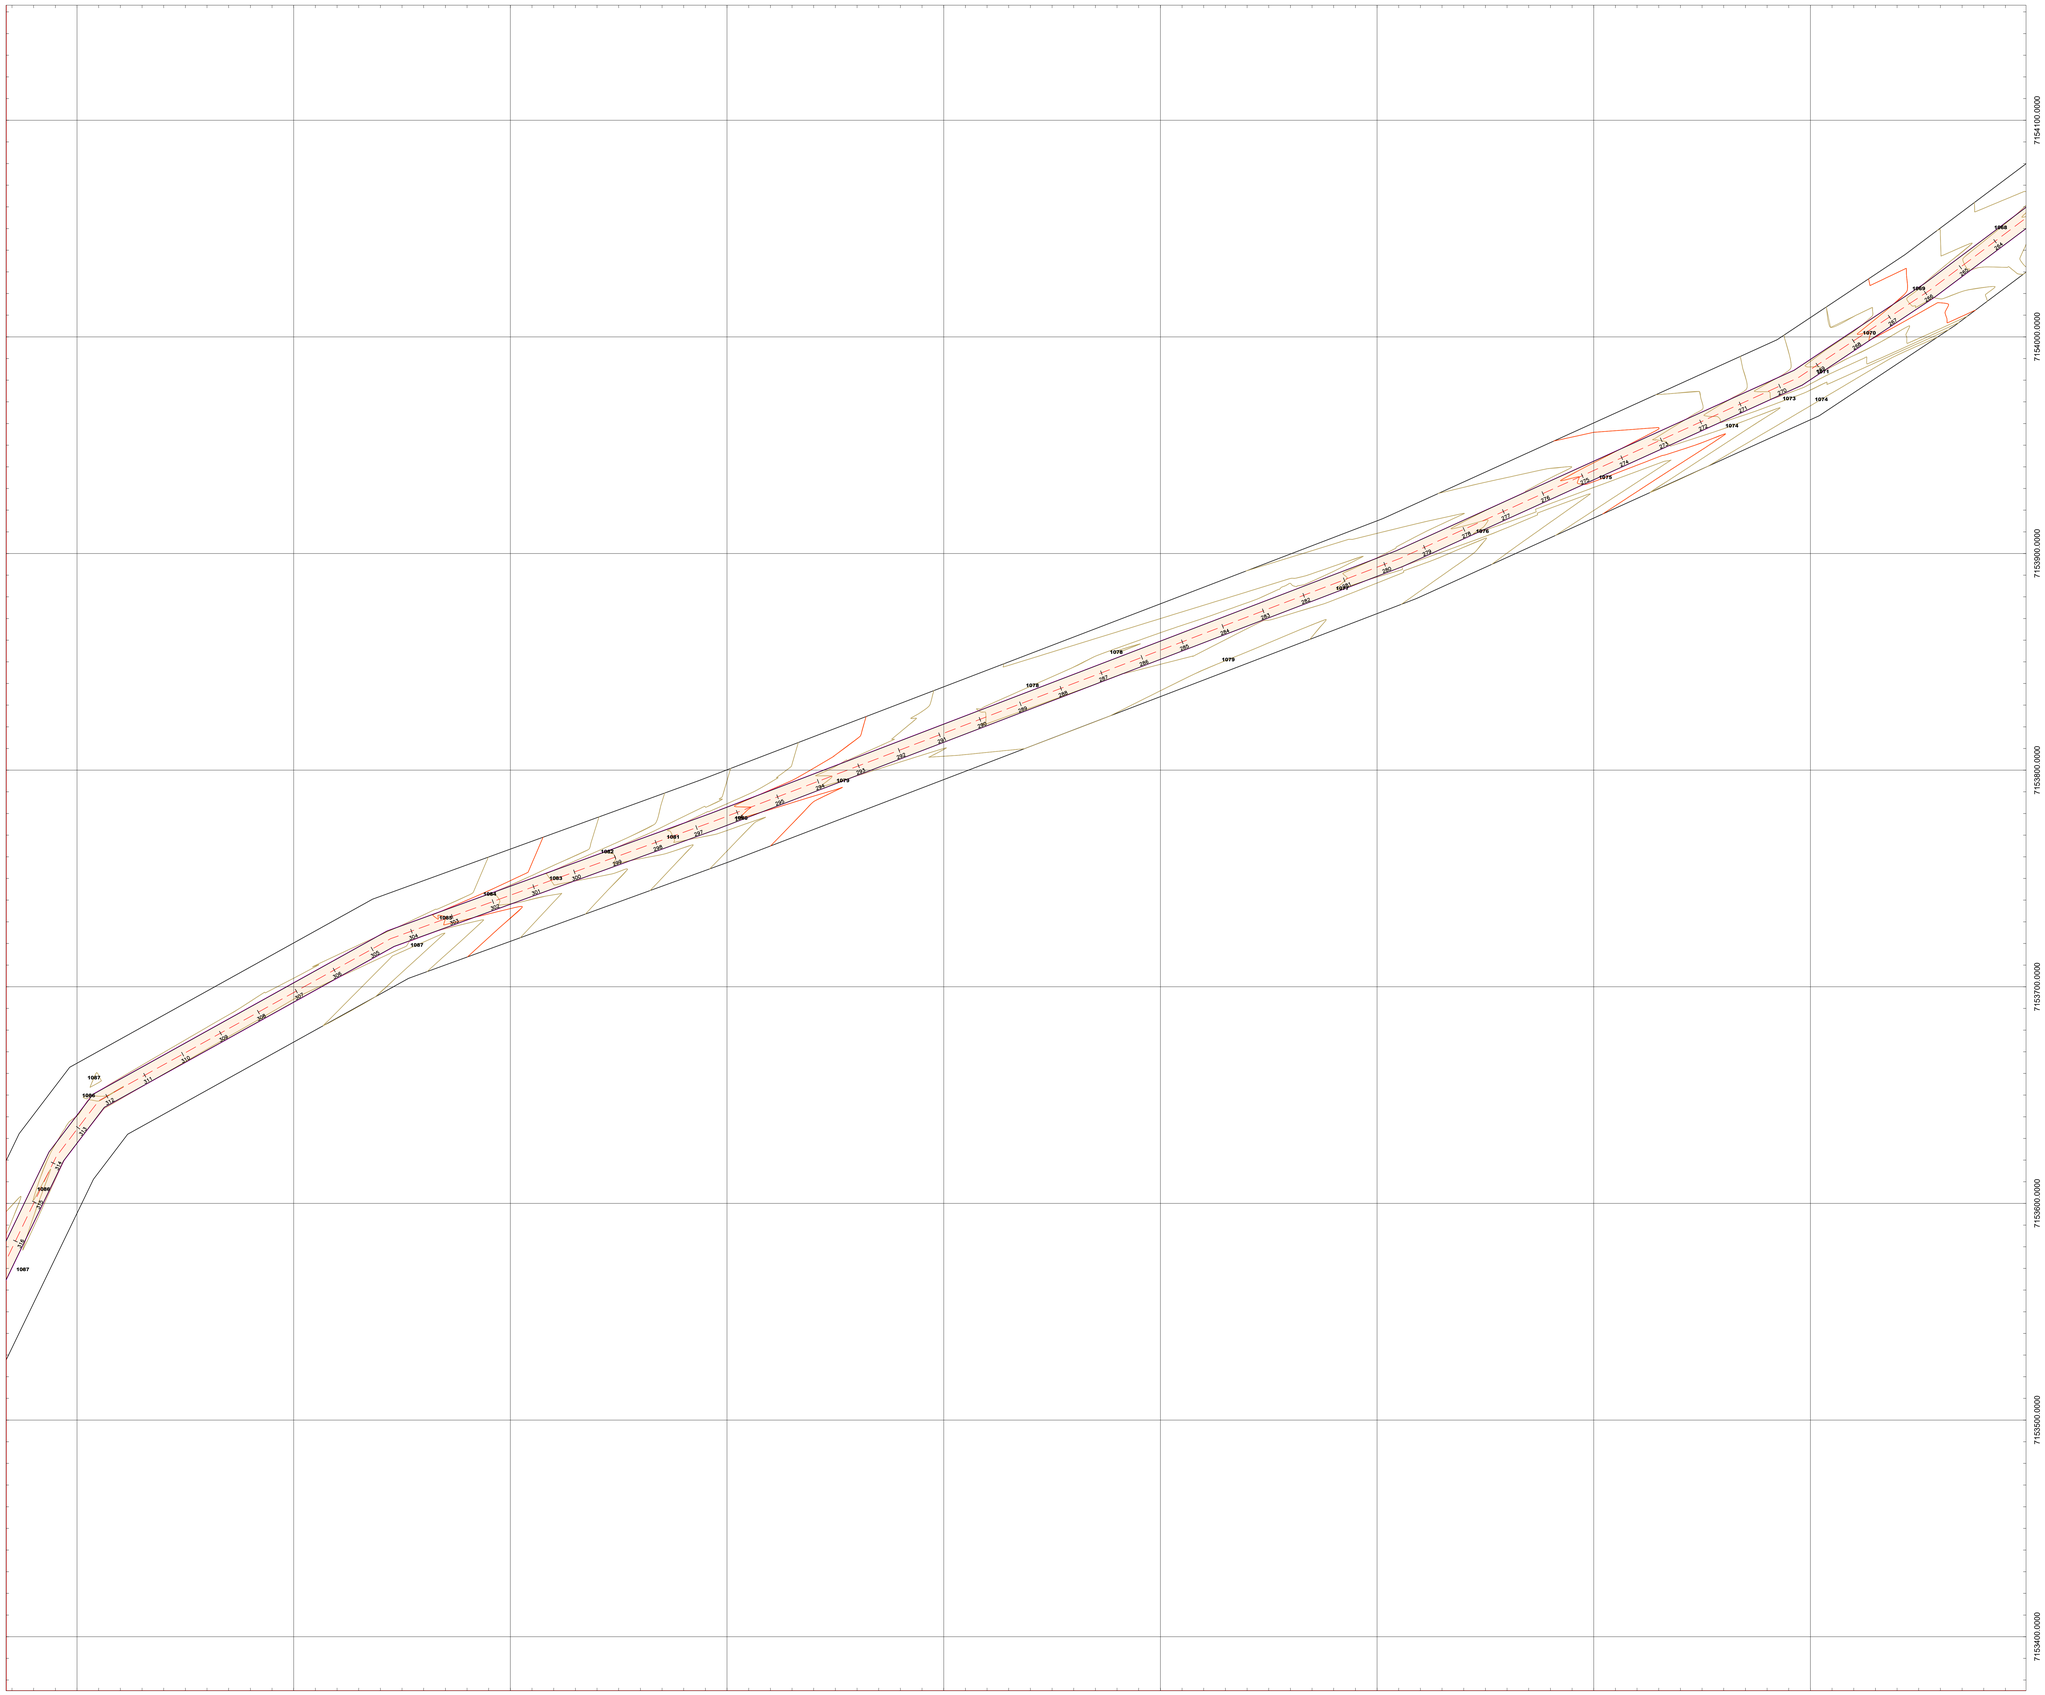

EIXO DA IMPLANTAÇÃO - ÁREA DE INTERESSE - 1:1000

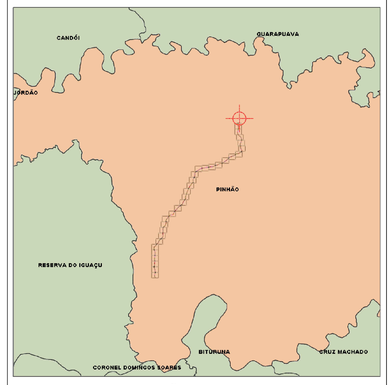

MAPA DE LOCALIZAÇÃO - 1:300.000

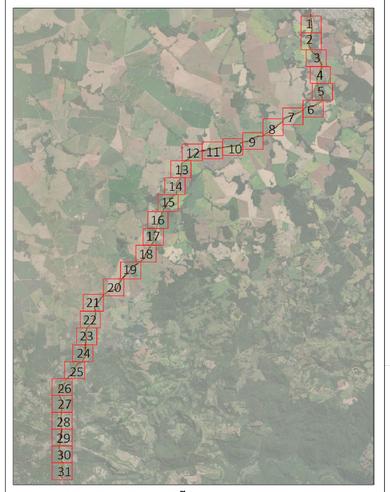

MAPA DE SEGMENTAÇÃO - 1:100.000

SIRGAS 2000
Fuso 22S
HGEOHNOR2020

VISIONAR
Soluções Inteligentes

Tel.: (44) 99148-3029 (44) 98814-7889
End.: Rua das Tulipas, nº 31, Bairro: Jardim das Flores
Cep.: 87.450-000 - Tuneiras do Oeste-PR.
E-mail: visionar.eng26@gmail.com
Resp. Téc: Aline da Silva Serrano - CREA-PR 194404/D

PREFEITURA MUNÍCIPAL DE PINHÃO-PR

SECRETARIA DA AGRICULTURA E DO ABASTECIMENTO

PROJETO GEOMÉTRICO

ESTRADA RURAL SÃO ROQUE EM PINHÃO/PR
CNPJ 76.178.011/0001-28

PROJETO OBRA:
PROJETO DE PAVIMENTAÇÃO ESTRADA RURAL - PINHÃO/PR
ÁREA: 28.540 km

LOCAL DA OBRA: MUNICÍPIO DE PINHÃO- PR
CNPJ: 76.178.011/0001-28


Resp. pr Projeto:
Documento assinado digitalmente
gov.br
ALINE DA SILVA SERRANO
Data: 29/10/2025 17:04:10-0300
Verifique em https://validar.iti.gov.br

ALINE DA SILVA SERRANO
ENGENHEIRA CIVIL - CREA/PR 194404/D


CLIENTE/PROPRIETÁRIO/ÓRGÃO:
PREFEITURA MUNICIPAL DE PINHÃO
CNPJ: 76.178.011/0001-28

PRANCHA
7-36


DATA:
OUTUBRO DE 2025

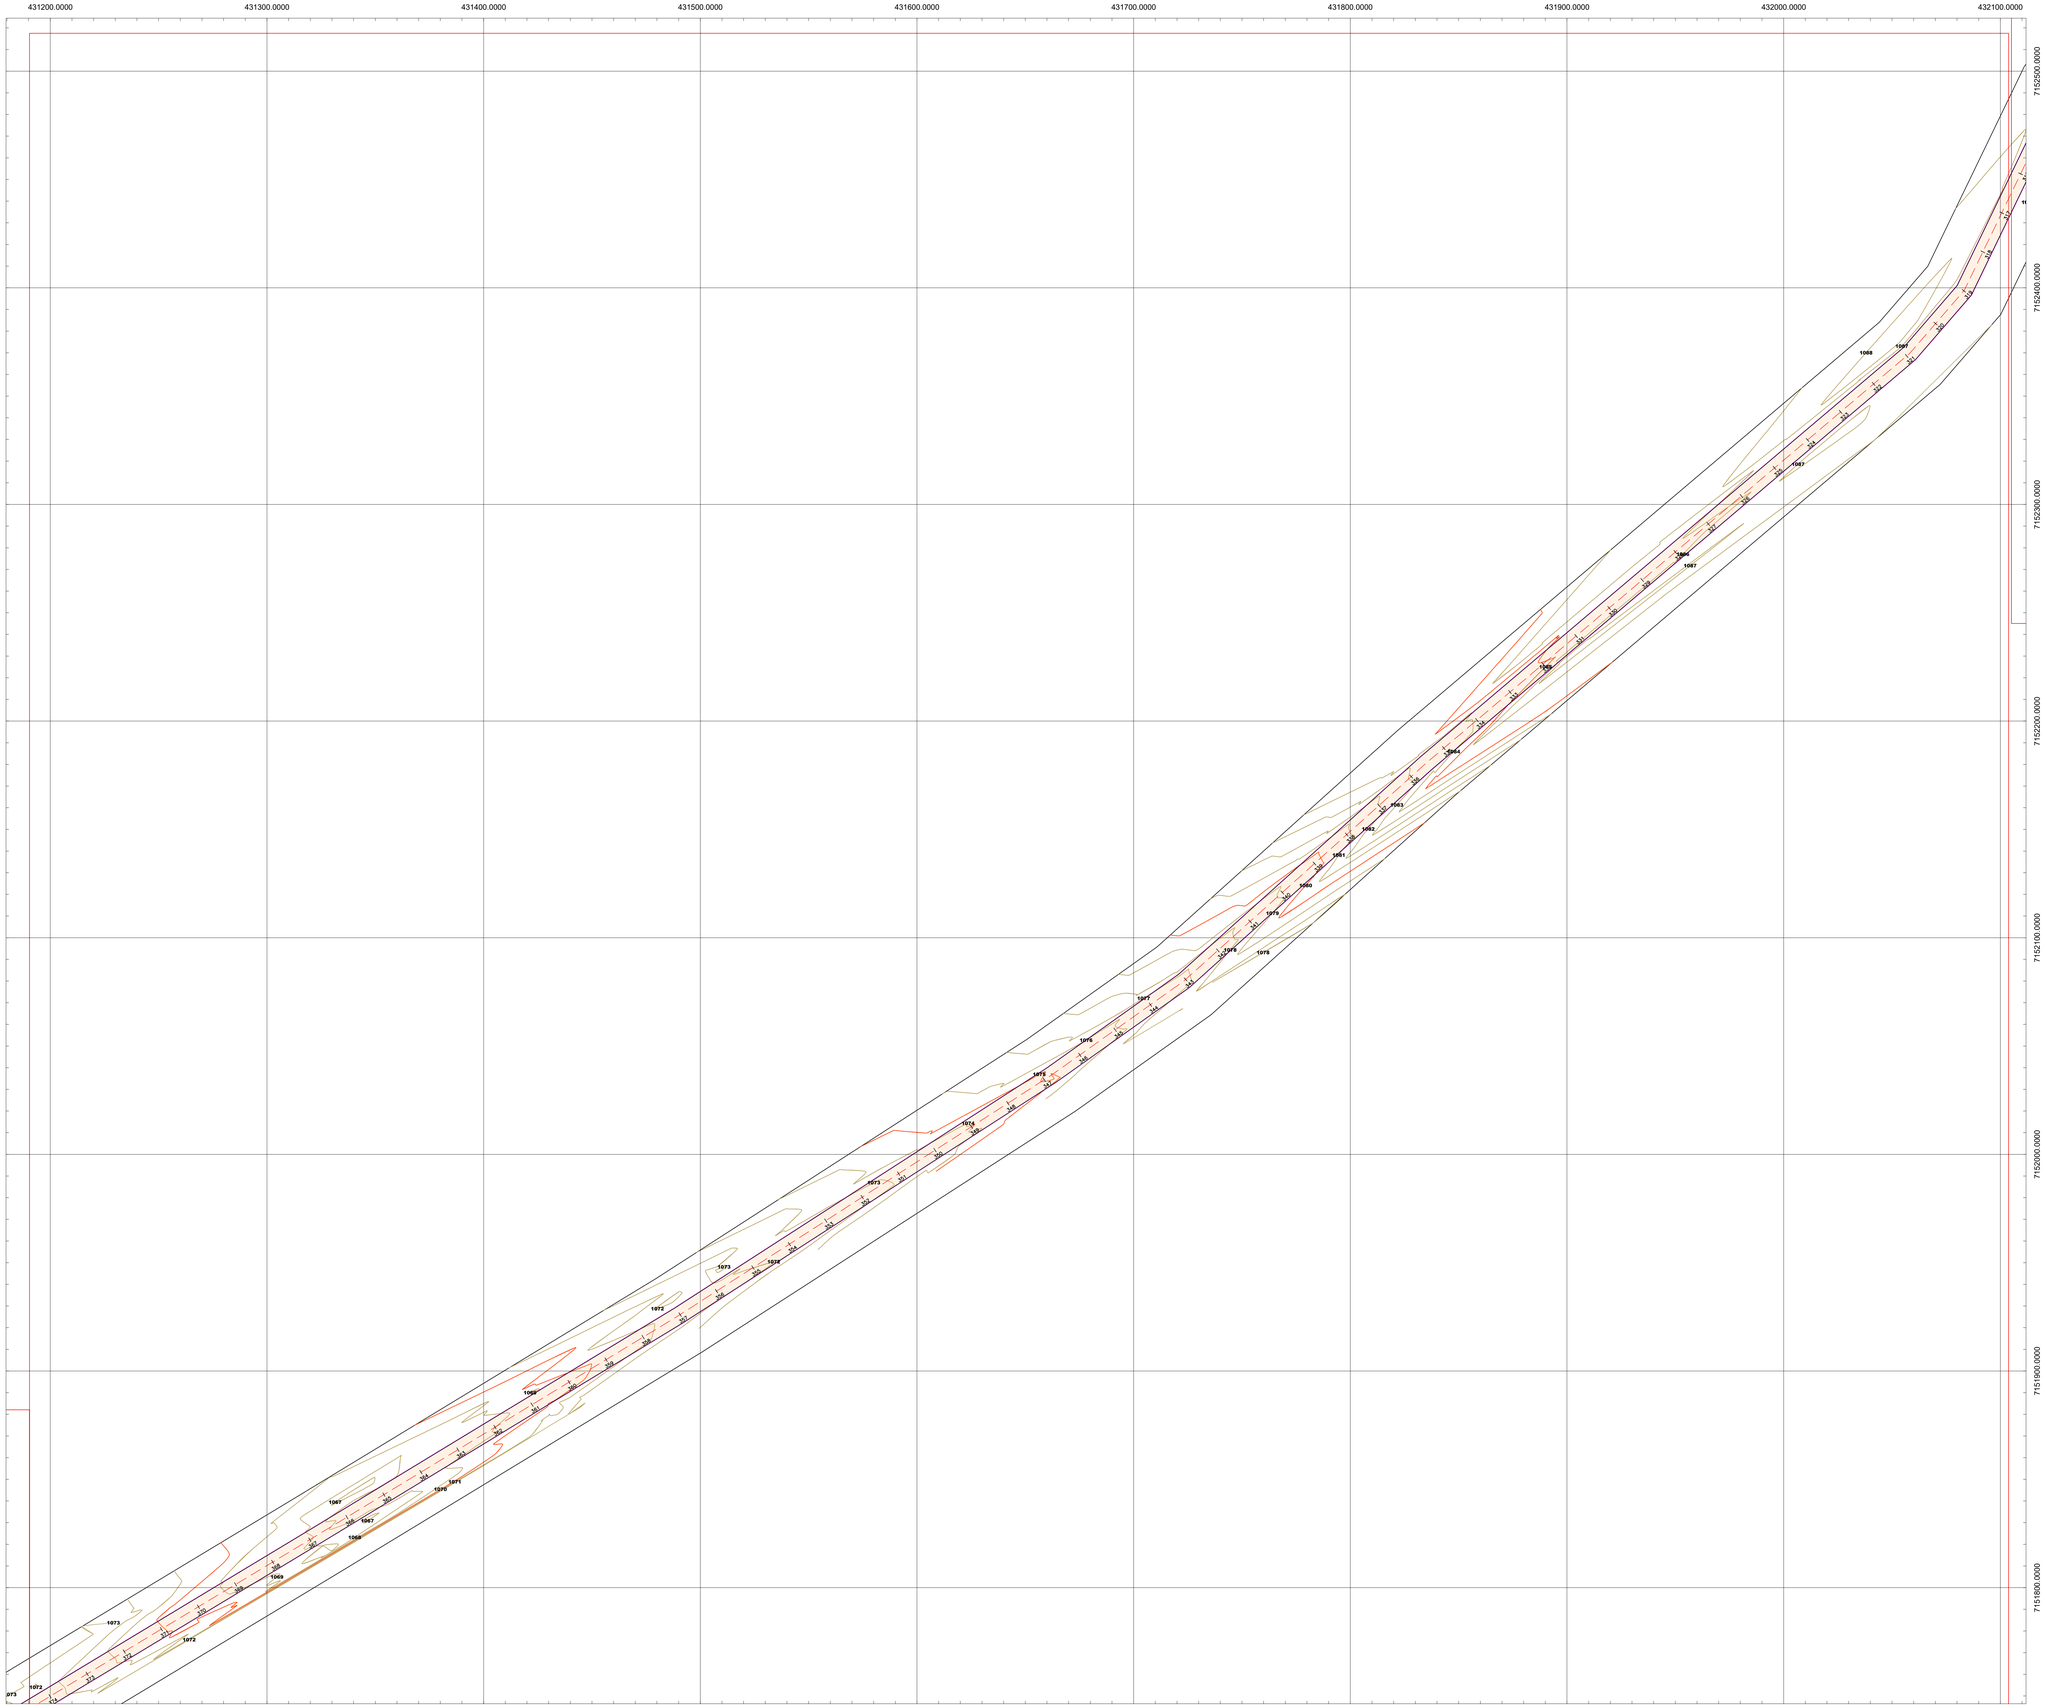

EIXO DA IMPLANTAÇÃO - ÁREA DE INTERESSE - 1:1000

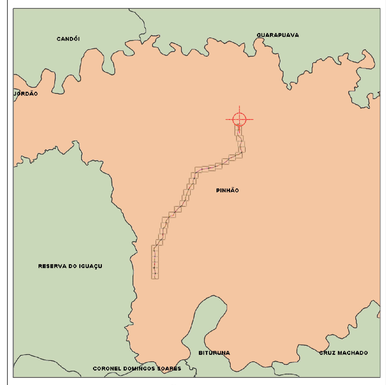

MAPA DE LOCALIZAÇÃO - 1:300.000

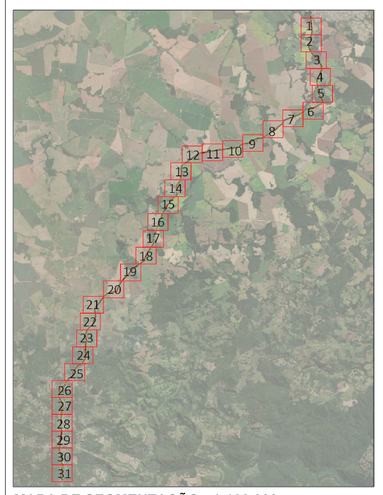

MAPA DE SEGMENTAÇÃO - 1:100.000

SIRGAS 2000
Fuso 22S
HGEOHNOR2020

VISIONAR

Tel.: (44) 99148-3029 (44) 98814-7889
End.: Rua das Tulipas, nº 31, Bairro: Jardim das Flores
Cep.: 87.450-000 - Tuneiras do Oeste-PR.
E-mail: visionar.eng25@gmail.com
Resp. Téc: Aline da Silva Serrano - CREA-PR 194404/D

PREFEITURA MUNÍCIPAL DE PINHÃO-PR

SECRETARIA DA AGRICULTURA E DO ABASTECIMENTO

PROJETO GEOMÉTRICO

ESTRADA RURAL SÃO ROQUE EM PINHÃO/PR
CNPJ 76.178.011/0001-28

PROJETO/ OBRA:
PROJETO DE PAVIMENTAÇÃO ESTRADA RURAL - PINHÃO/PR
ÁREA: 28.540 km

LOCAL DA OBRA: MUNICÍPIO DE PINHÃO- PR
CNPJ 76.178.011/0001-28


Resp. pr Projeto:
Documento assinado digitalmente
gov.br
ALINE DA SILVA SERRANO
Data: 25/10/2025 22:58:11-0300
Verifique em https://validar.iti.gov.br

ALINE DA SILVA SERRANO
ENGENHEIRA CIVIL - CREA/PR 194404/D


CLIENTE/PROPRIETÁRIO/ÓRGÃO:
PREFEITURA MUNICIPAL DE PINHÃO
CNPJ 76.178.011/0001-28

PRANCHA
8-36


Data:
OUTUBRO DE 2025

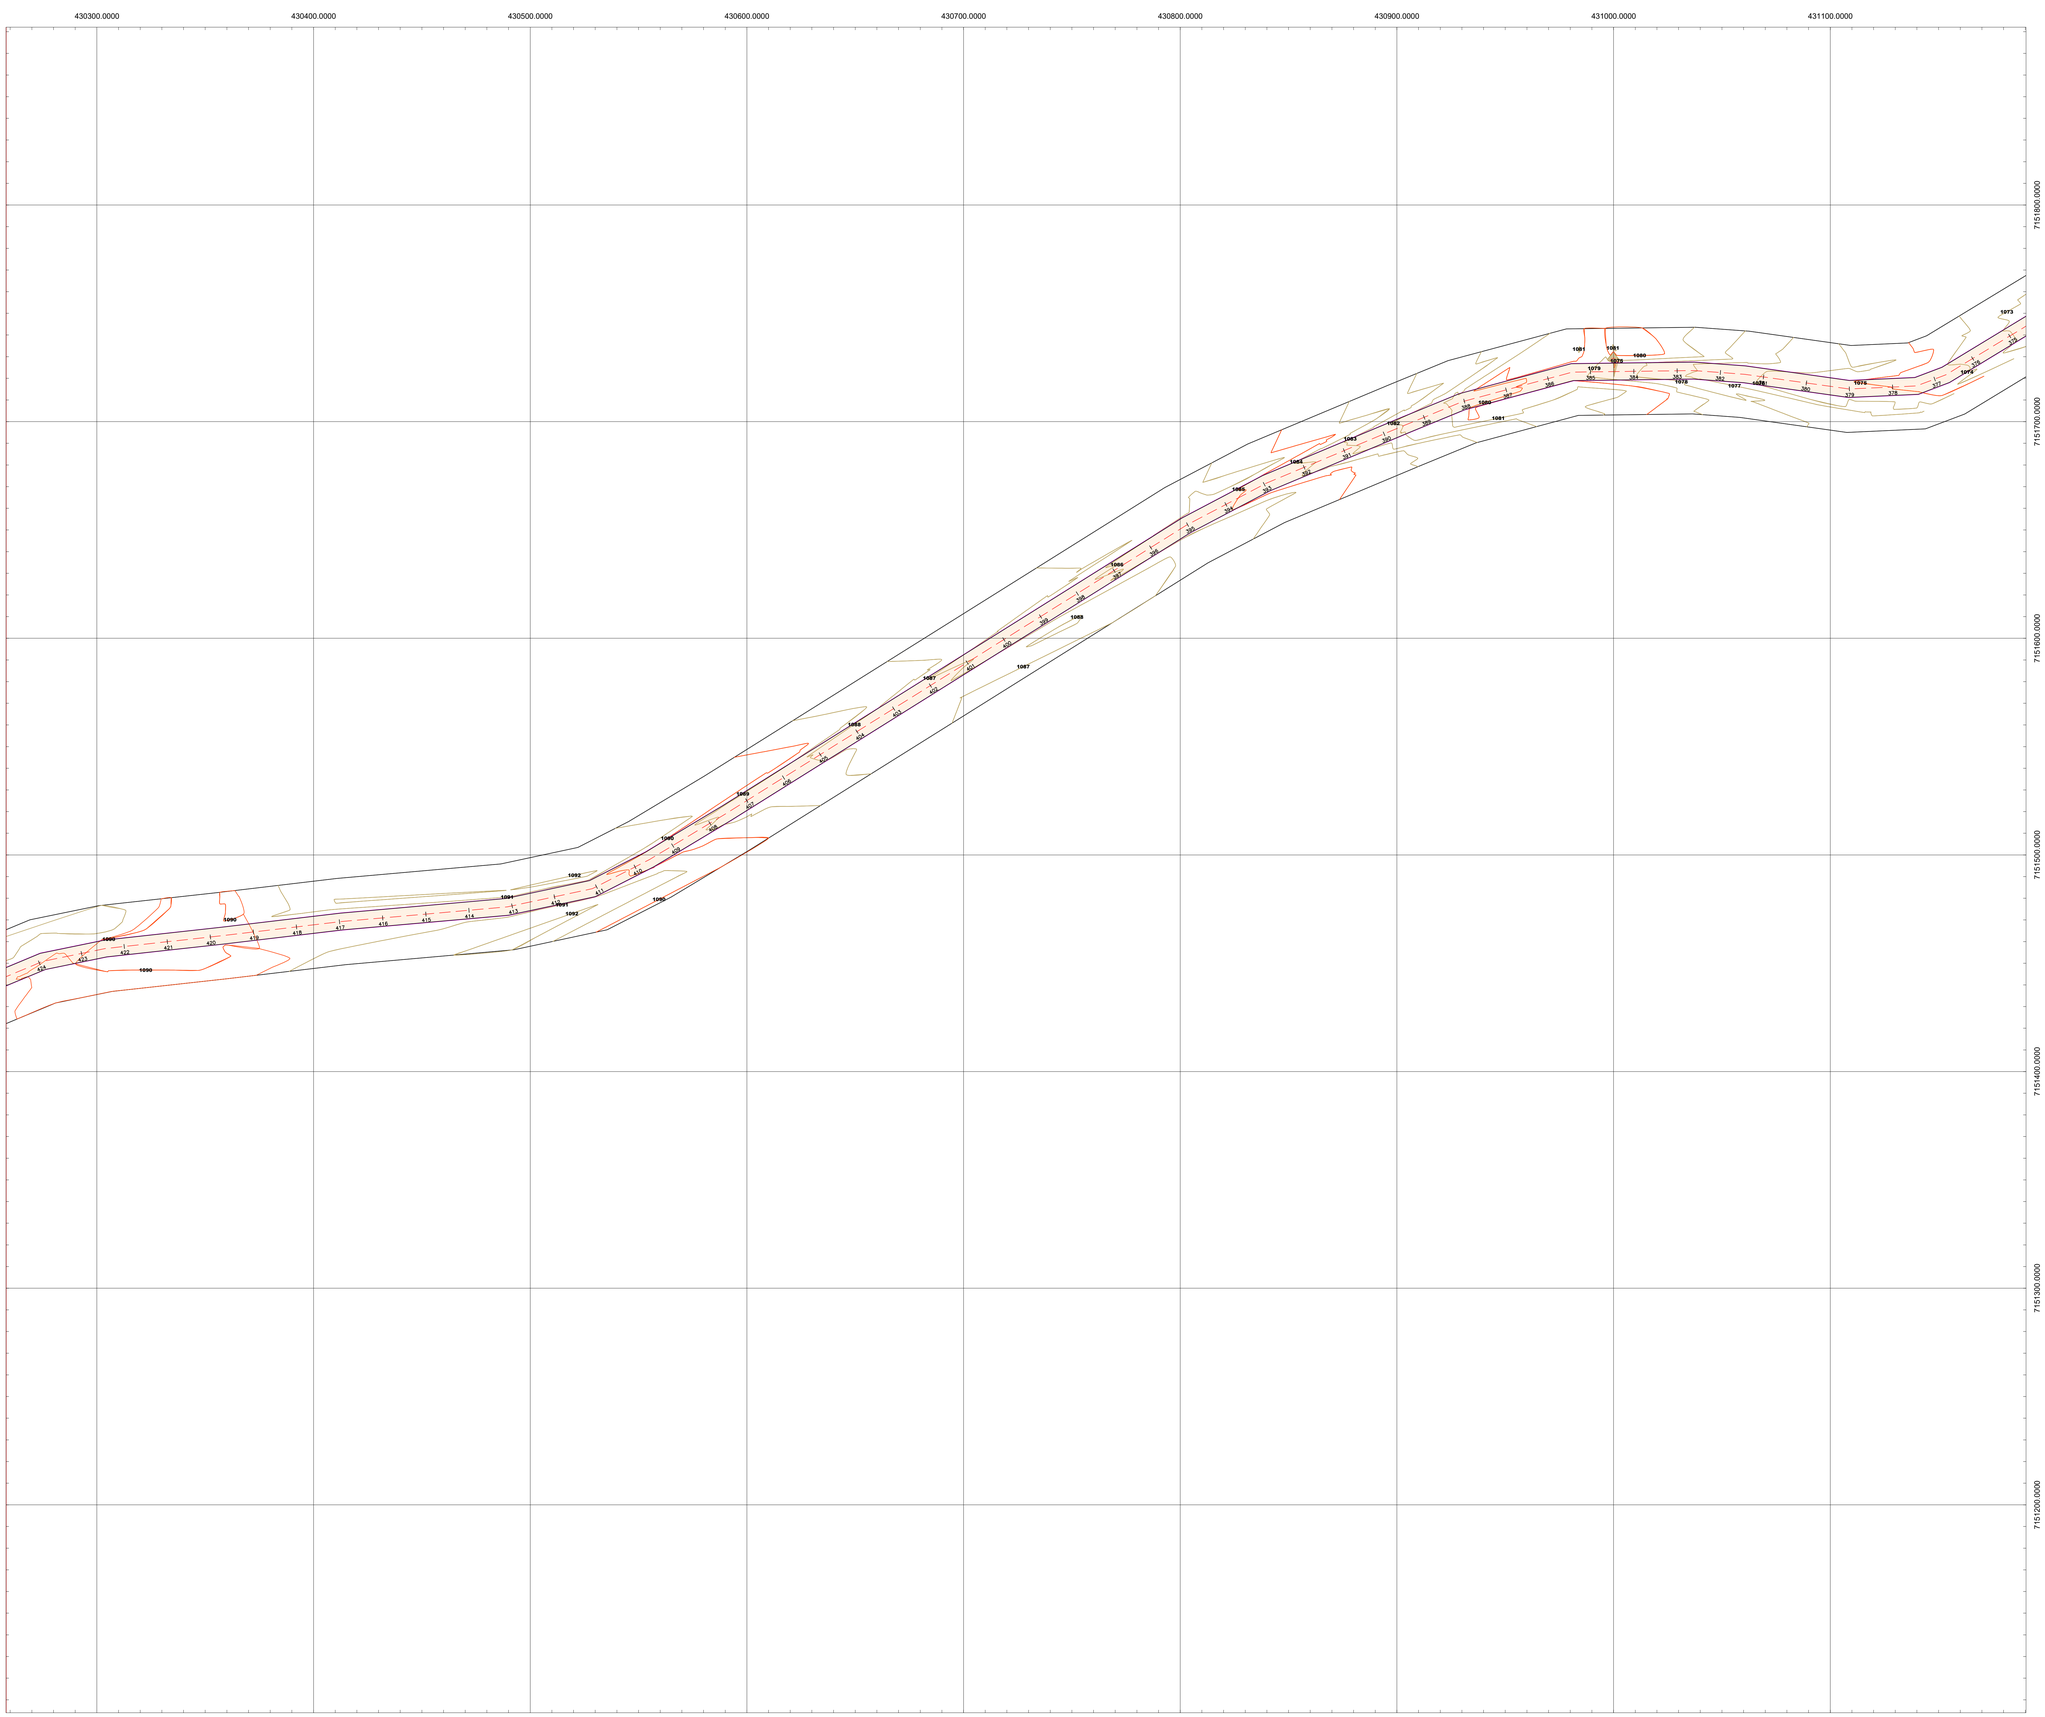

EIXO DA IMPLANTAÇÃO - ÁREA DE INTERESSE - 1:1000

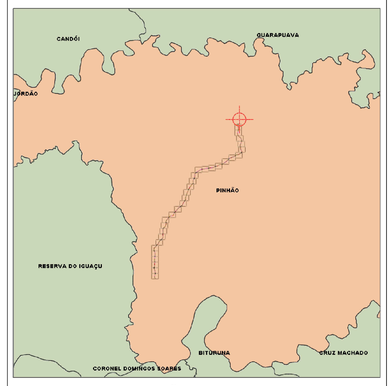

MAPA DE LOCALIZAÇÃO - 1:300.000

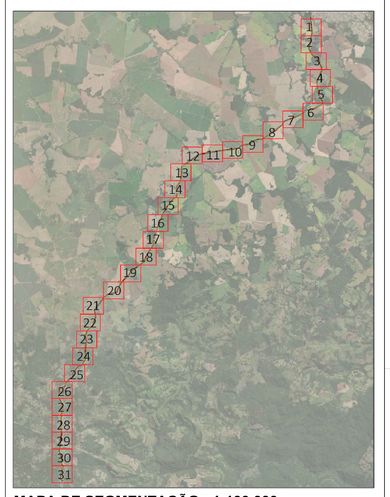

MAPA DE SEGMENTAÇÃO - 1:100.000

SIRGAS 2000
Fuso 22S
HGEOHNOR2020

VISIONAR
ENGENHARIA

Tel.: (44) 99148-3029 (44) 98814-7889
End.: Rua das Tulipas, nº 31, Bairro:. Jardim das Flores
Cep.: 87.450-000 - Tuneiras do Oeste-PR
E-mail: visionar.eng25@gmail.com
Resp.: Téc. Aline da Silva Serrano - CREA-PR 194404/D

PREFEITURA MUNÍCIPAL DE PINHÃO-PR

SECRETARIA DA AGRICULTURA E DO ABASTECIMENTO

PROJETO GEOMÉTRICO

ESTRADA RURAL SÃO ROQUE EM PINHÃO/PR
CNPJ 76.178.011/0001-28

PROJETO/ OBRA:

PROJETO DE PAVIMENTAÇÃO ESTRADA RURAL - PINHÃO/PR

ÁREA: 28.540 km

LOCAL DA OBRA: MUNICÍPIO DE PINHÃO- PR
CNPJ: 76.178.011/0001-28

Resp. p/ Projeto

gov.br Documento assinado digitalmente
ALINE DA SILVA SERRANO
Data: 25/10/2025 22:58:13-0300
Verifique em https://validar.iti.gov.br


ALINE DA SILVA SERRANO
ENGENHEIRA CIVIL - CREA/PR 194404/D

CLIENTE/PROPRIETÁRIO/ÓRGÃO:


PREFEITURA MUNICIPAL DE PINHÃO
CNPJ: 76.178.011/0001-28

PRANCHA
9-36


DATA:
OUTUBRO DE 2025

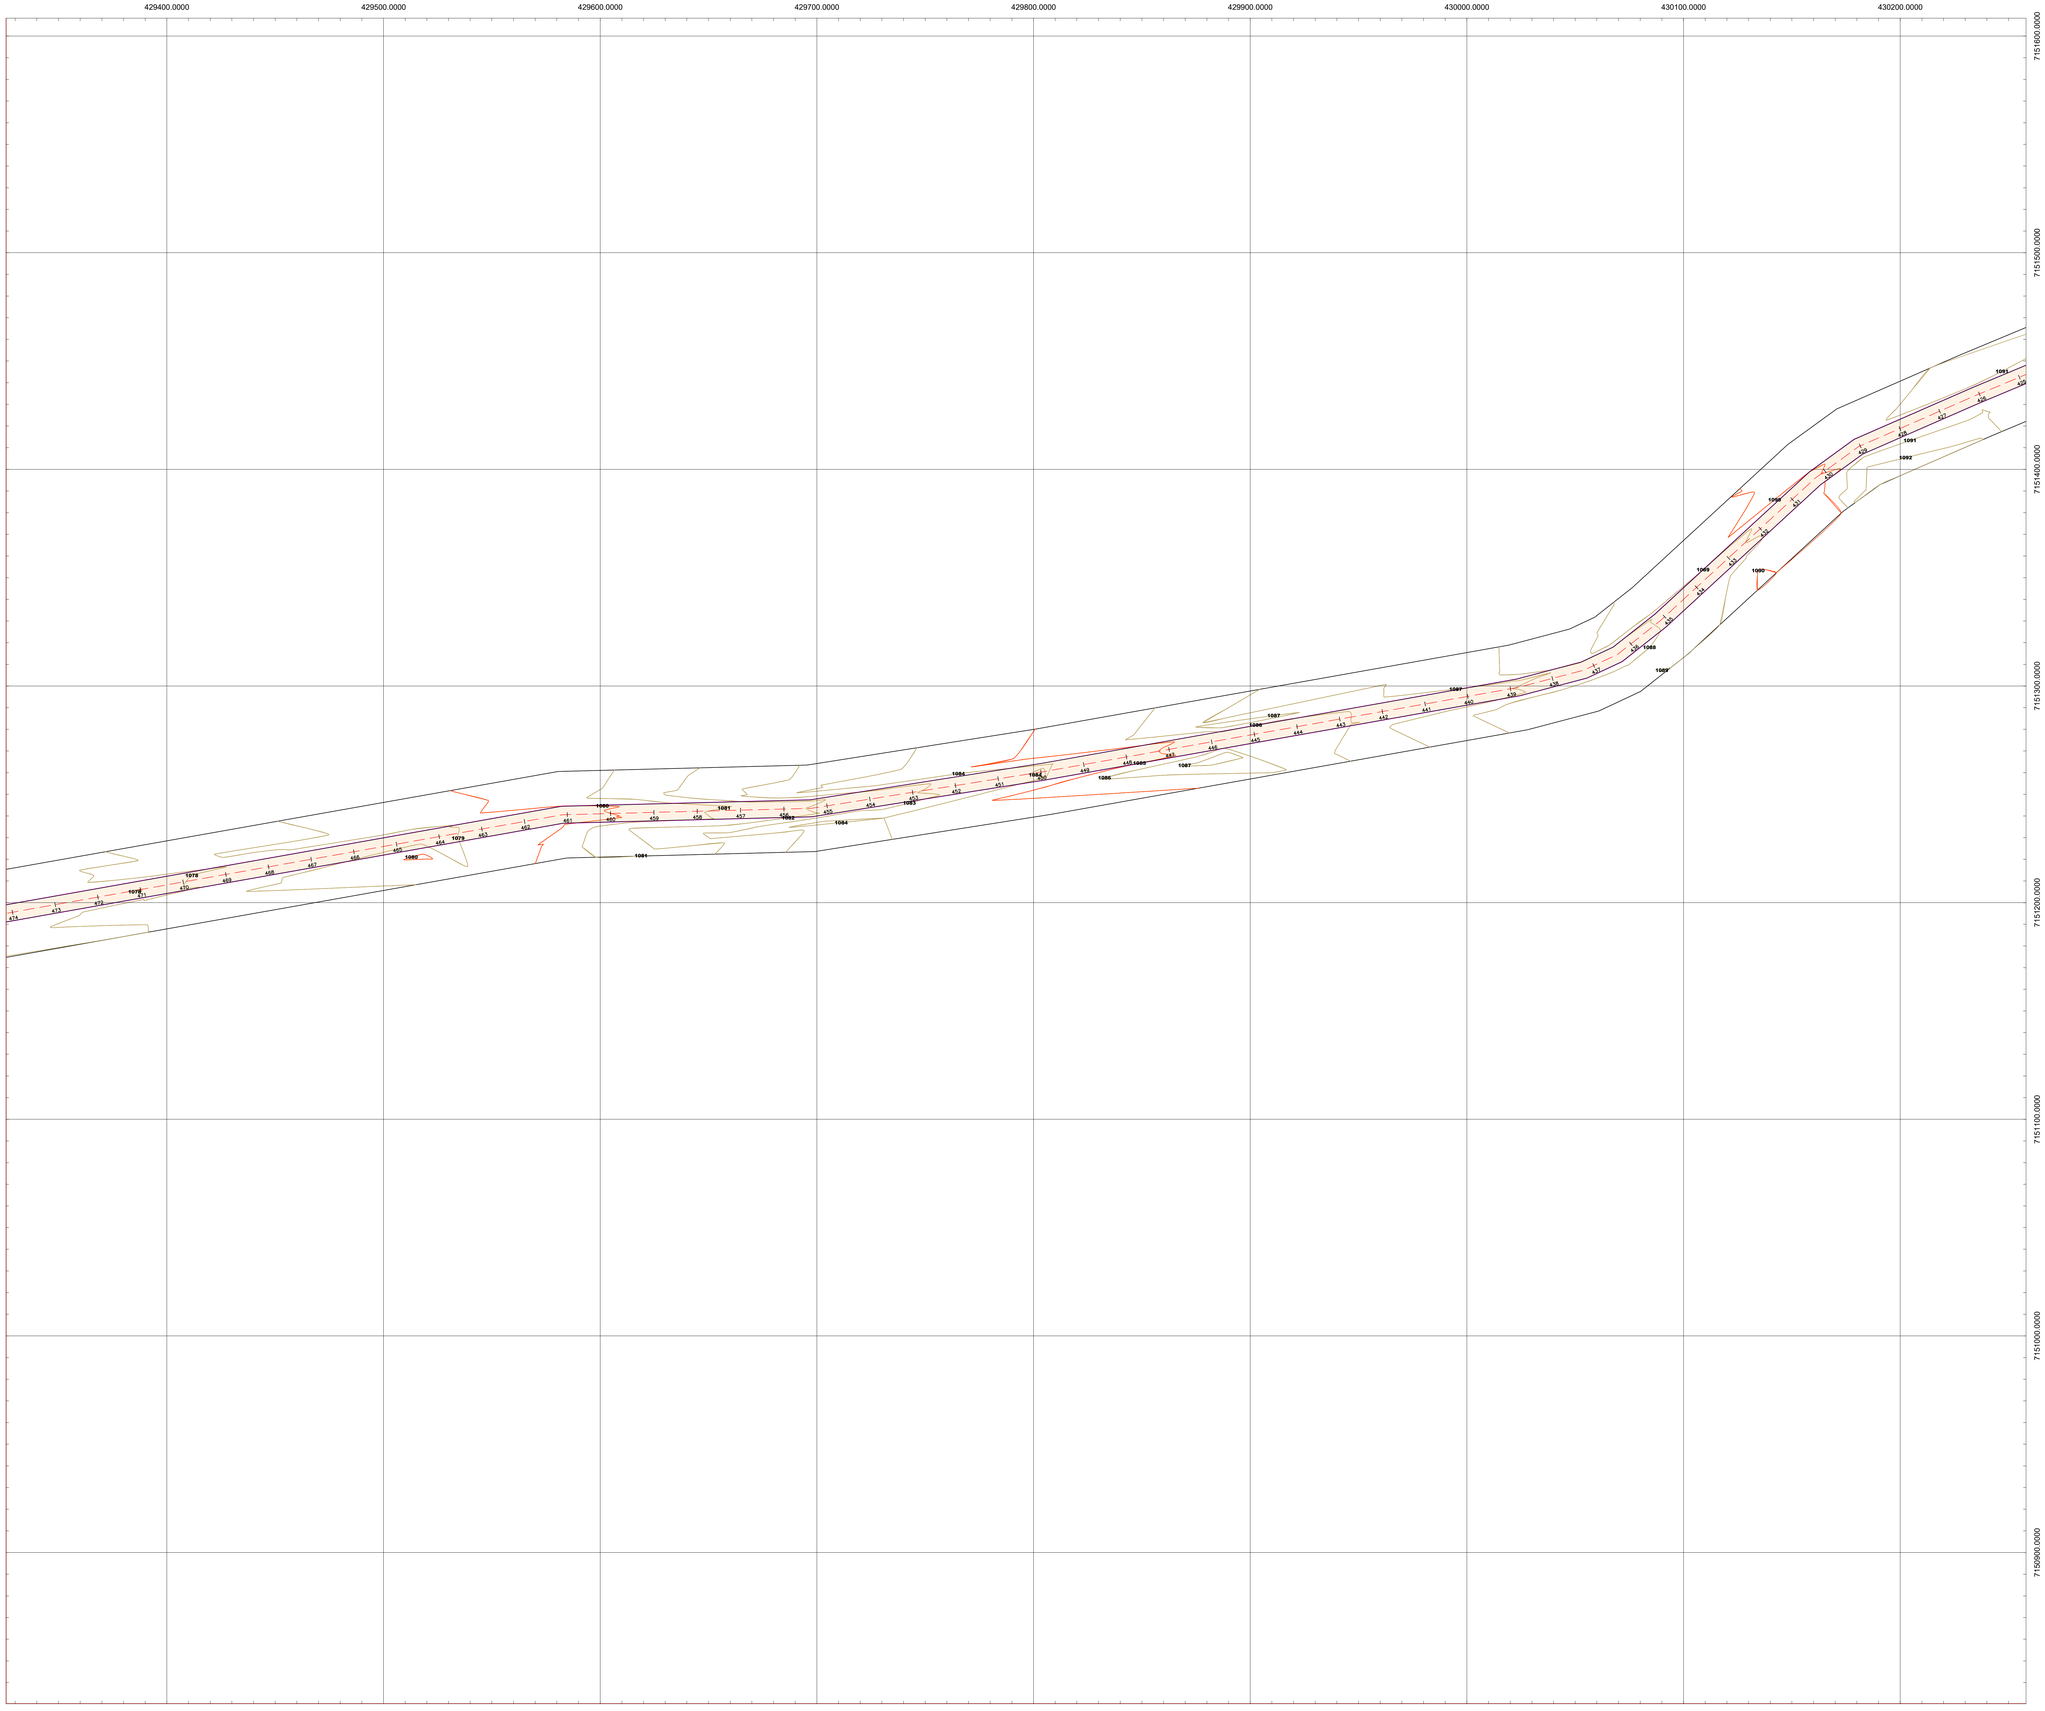

EIXO DA IMPLANTAÇÃO - ÁREA DE INTERESSE - 1:1000

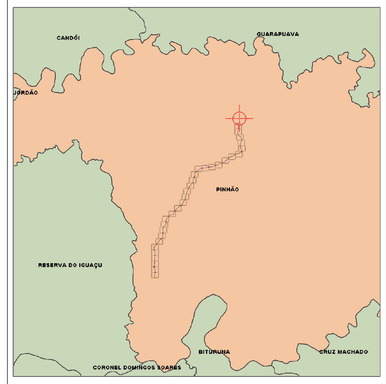

MAPA DE LOCALIZAÇÃO - 1:300.000

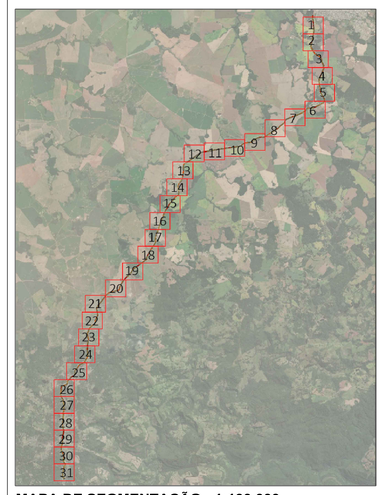

MAPA DE SEGMENTAÇÃO - 1:100.000

SIRGAS 2000
Fuso 22S
HGEOHNOR2020

VISIONAR

Tel.: (44) 99148-3029 (44) 98814-7889
End.: Rua das Tulipas, nº 31, Bairro.: Jardim das Flores
Cep.: 87.450-000 – Tuneiras do Oeste-PR
E-mail: visionar.eng25@gmail.com
Resp. Téc: Aline da Silva Serrano - CREA-PR 194404/D

PREFEITURA MUNÍCIPAL DE PINHÃO-PR

SECRETARIA DA AGRICULTURA E DO ABASTECIMENTO

PROJETO GEOMÉTRICO

ESTRADA RURAL SÃO ROQUE EM PINHÃO/PR
CNPJ 76.178.011/0001-28

PROJETO/ OBRA:
PROJETO DE PAVIMENTAÇÃO ESTRADA RURAL - PINHÃO/PR
ÁREA: 28.540 km


LOCAL DA OBRA: MUNICÍPIO DE PINHÃO- PR
CNPJ: 76.178.011/0001-28

Resp. pr/ Projeto
Documento assinado digitalmente
gov.br
ALINE DA SILVA SERRANO
Data: 29/10/2025 22:58:11-0300
Verifique em https://validar.iti.gov.br
ALINE DA SILVA SERRANO
ENGENHEIRA CIVIL - CREA/PR 194404/D


CLIENTE/PROPRIETÁRIO/ÓRGÃO:
PREFEITURA MUNICIPAL DE PINHÃO
CNPJ: 76.178.011/0001-28

PRANCHA
10-36


DATA:
OUTUBRO DE 2025

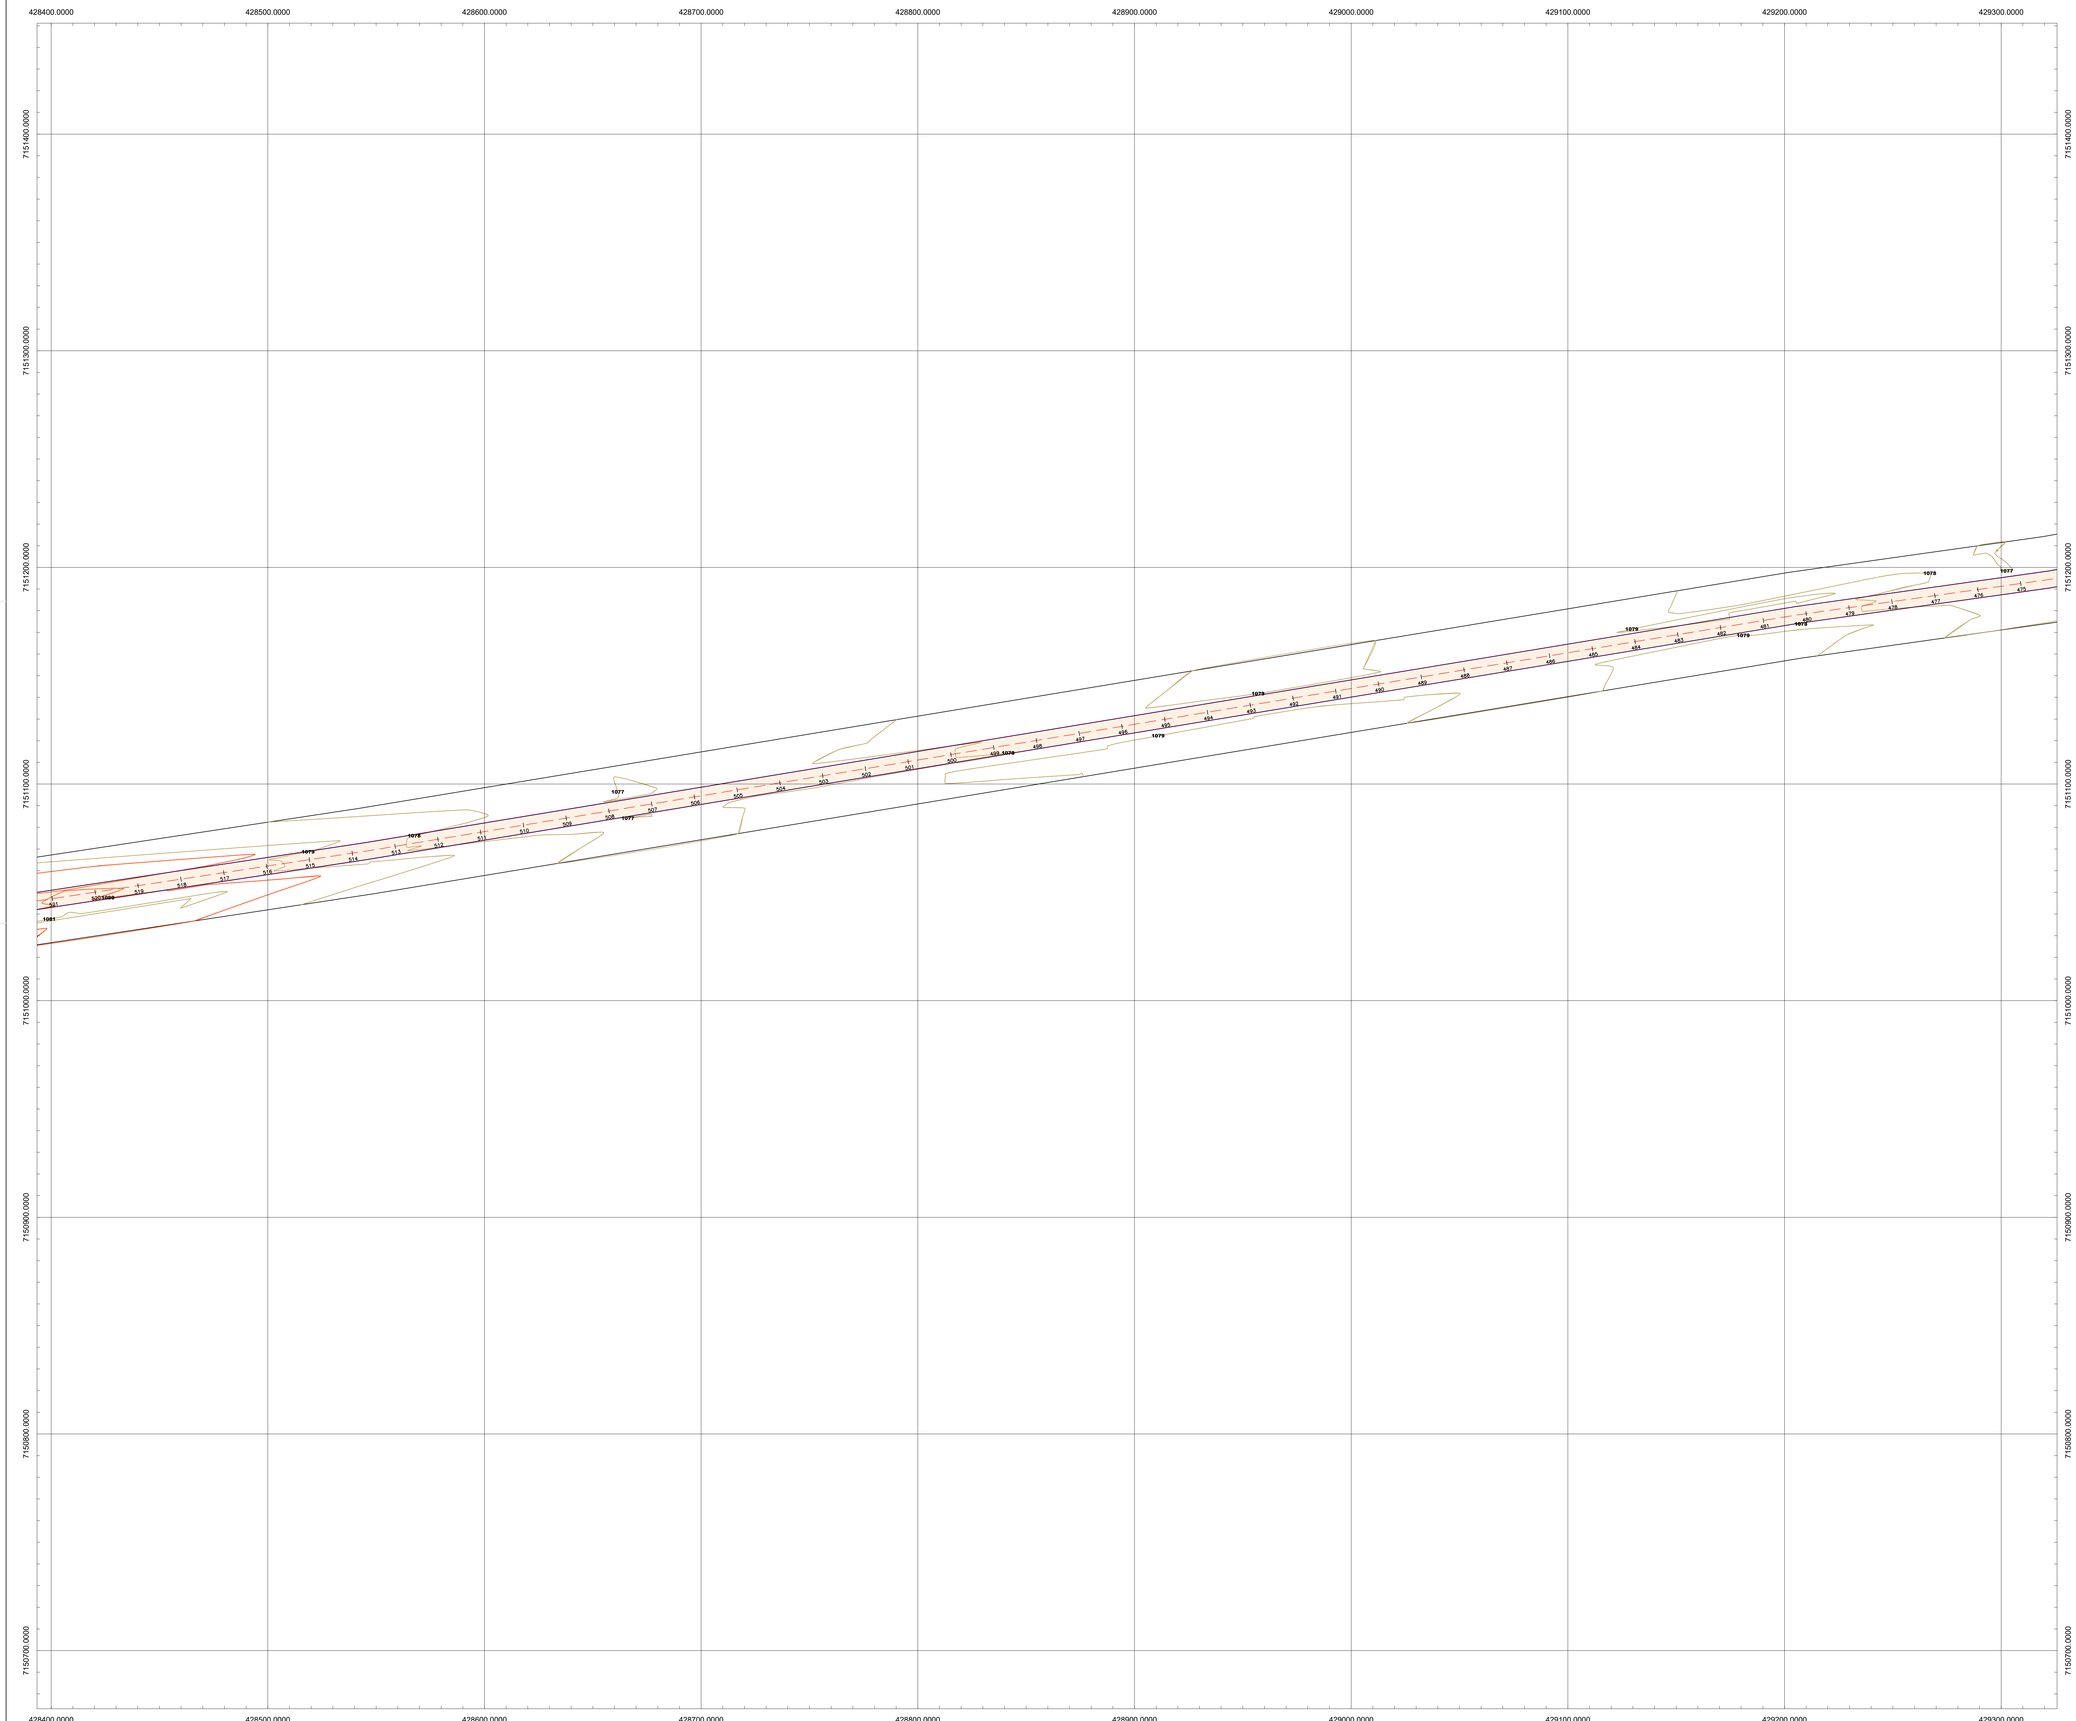

EIXO DA IMPLANTAÇÃO - ÁREA DE INTERESSE - 1:1000

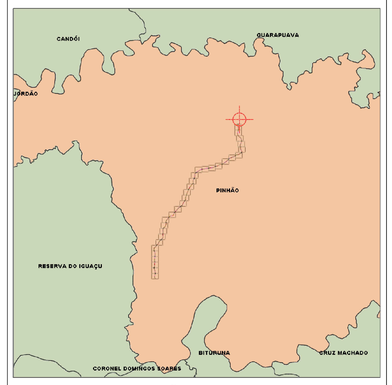

MAPA DE LOCALIZAÇÃO - 1:300.000

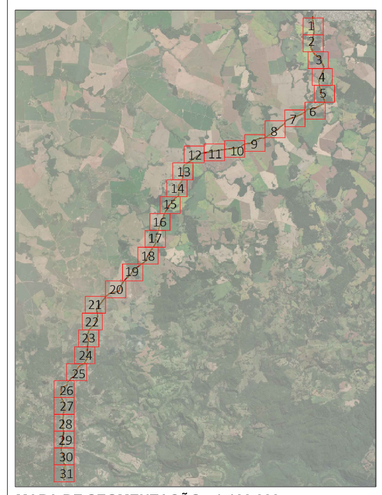

MAPA DE SEGMENTAÇÃO - 1:100.000

SIRGAS 2000
Fuso 22S
HGEOHNOR2020

VISIONAR
Soluções Inteligentes

Tel.: (44) 99148-3029 (44) 98814-7889
End.: Rua das Tulipas, nº 31, Bairro: Jardim das Flores
Cep.: 87.450-000 - Tuneiras do Oeste-PR.
E-mail: visionar.eng26@gmail.com
Resp. Téc: Aline da Silva Serrano - CREA-PR 194404/D

PREFEITURA MUNÍCIPAL DE PINHÃO-PR

SECRETARIA DA AGRICULTURA E DO ABASTECIMENTO

PROJETO GEOMÉTRICO

ESTRADA RURAL SÃO ROQUE EM PINHÃO/PR
CNPJ 76.178.011/0001-28

PROJETO OBRA:
PROJETO DE PAVIMENTAÇÃO ESTRADA RURAL - PINHÃO/PR
ÁREA: 28.540 km


LOCAL DA OBRA: MUNICÍPIO DE PINHÃO- PR
CNPJ: 76.178.011/0001-28

Resp. pr Projeto
Documento assinado digitalmente
gov.br ALINE DA SILVA SERRANO
Data: 20/10/2025 23:00:40-0300
Verifique em https://validar.iti.gov.br
ALINE DA SILVA SERRANO
ENGENHEIRA CIVIL - CREA/PR 194404/D


CLIENTE/PROPRIETÁRIO/ÓRGÃO:
PREFEITURA MUNICIPAL DE PINHÃO
CNPJ: 76.178.011/0001-28

PRANCHA
11-36


DATA
OUTUBRO DE 2025

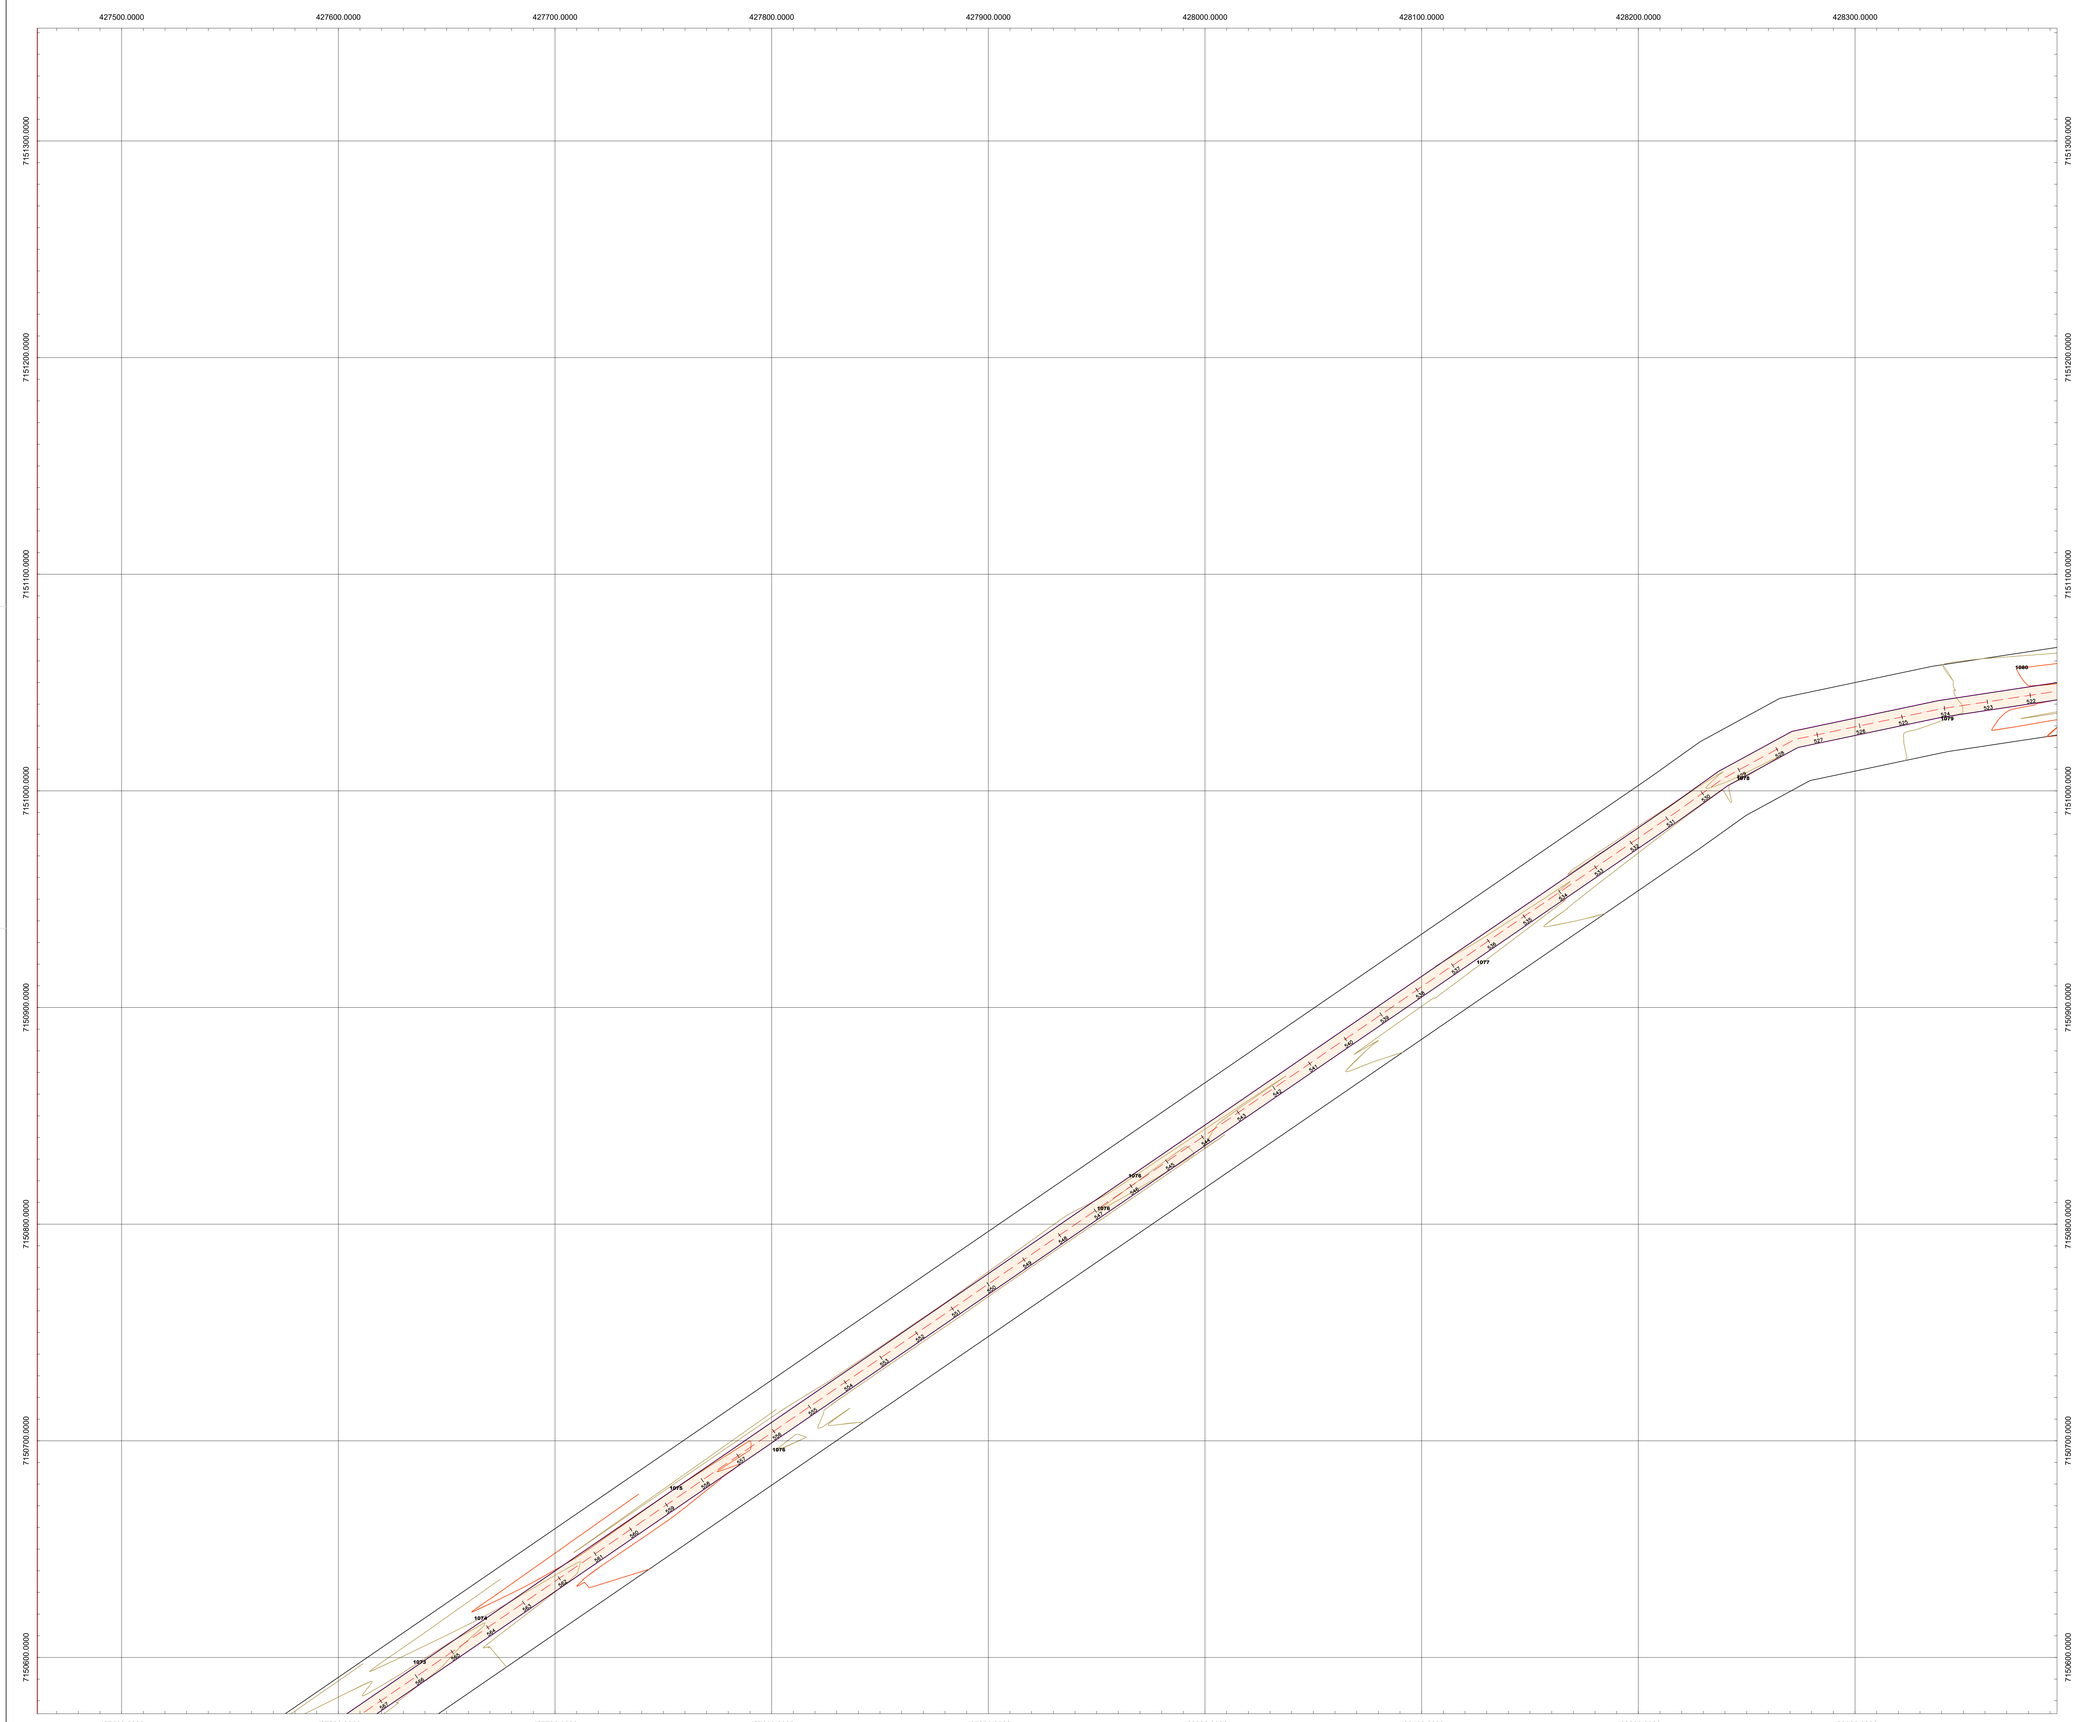

EIXO DA IMPLANTAÇÃO - ÁREA DE INTERESSE - 1:1000

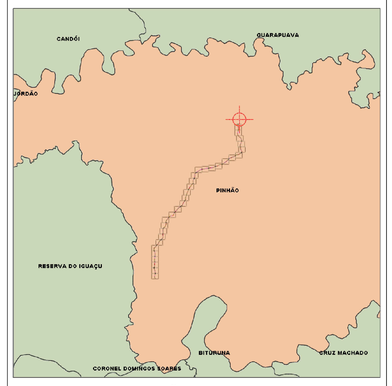

MAPA DE LOCALIZAÇÃO - 1:300.000

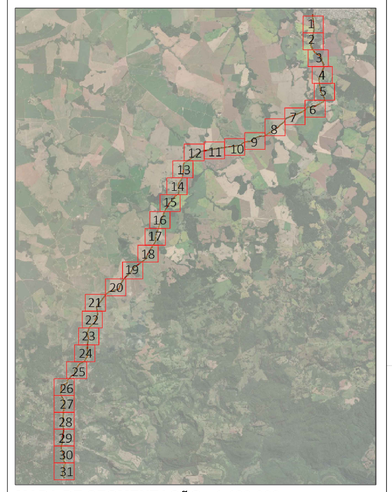

MAPA DE SEGMENTAÇÃO - 1:100.000

SIRGAS 2000
Fuso 22S
HGEOHNOR2020

VISIONAR
Soluções Inteligentes

Tel.: (44) 99148-3029 (44) 98814-7889
End.: Rua das Tulipas, nº 31, Bairro.: Jardim das Flores
Cep.: 87.450-000 - Tuneiras do Oeste-PR.
E-mail: visionar.eng26@gmail.com
Resp. Téc: Aline da Silva Serrano - CREA-PR 194404/D

PREFEITURA MUNÍCIPAL DE PINHÃO-PR

SECRETARIA DA AGRICULTURA E DO ABASTECIMENTO

PROJETO GEOMÉTRICO

ESTRADA RURAL SÃO ROQUE EM PINHÃO/PR
CNPJ 76.178.011/0001-28

PROJETO OBRA:
PROJETO DE PAVIMENTAÇÃO ESTRADA RURAL - PINHÃO/PR
ÁREA: 28.540 km


LOCAL DA OBRA: MUNICÍPIO DE PINHÃO- PR
CNPJ: 76.178.011/0001-28

Resp. pr Projeto
Documento assinado digitalmente
gov.br
ALINE DA SILVA SERRANO
Data: 25/10/2025 23:00:45-0300
Verifique em https://validar.iti.gov.br
ALINE DA SILVA SERRANO
ENGENHEIRA CIVIL - CREA/PR 194404/D


CLIENTE/PROPRIETÁRIO/ÓRGÃO:
PREFEITURA MUNICIPAL DE PINHÃO
CNPJ: 76.178.011/0001-28

PRANCHA
12-36


DATA
OUTUBRO DE 2025

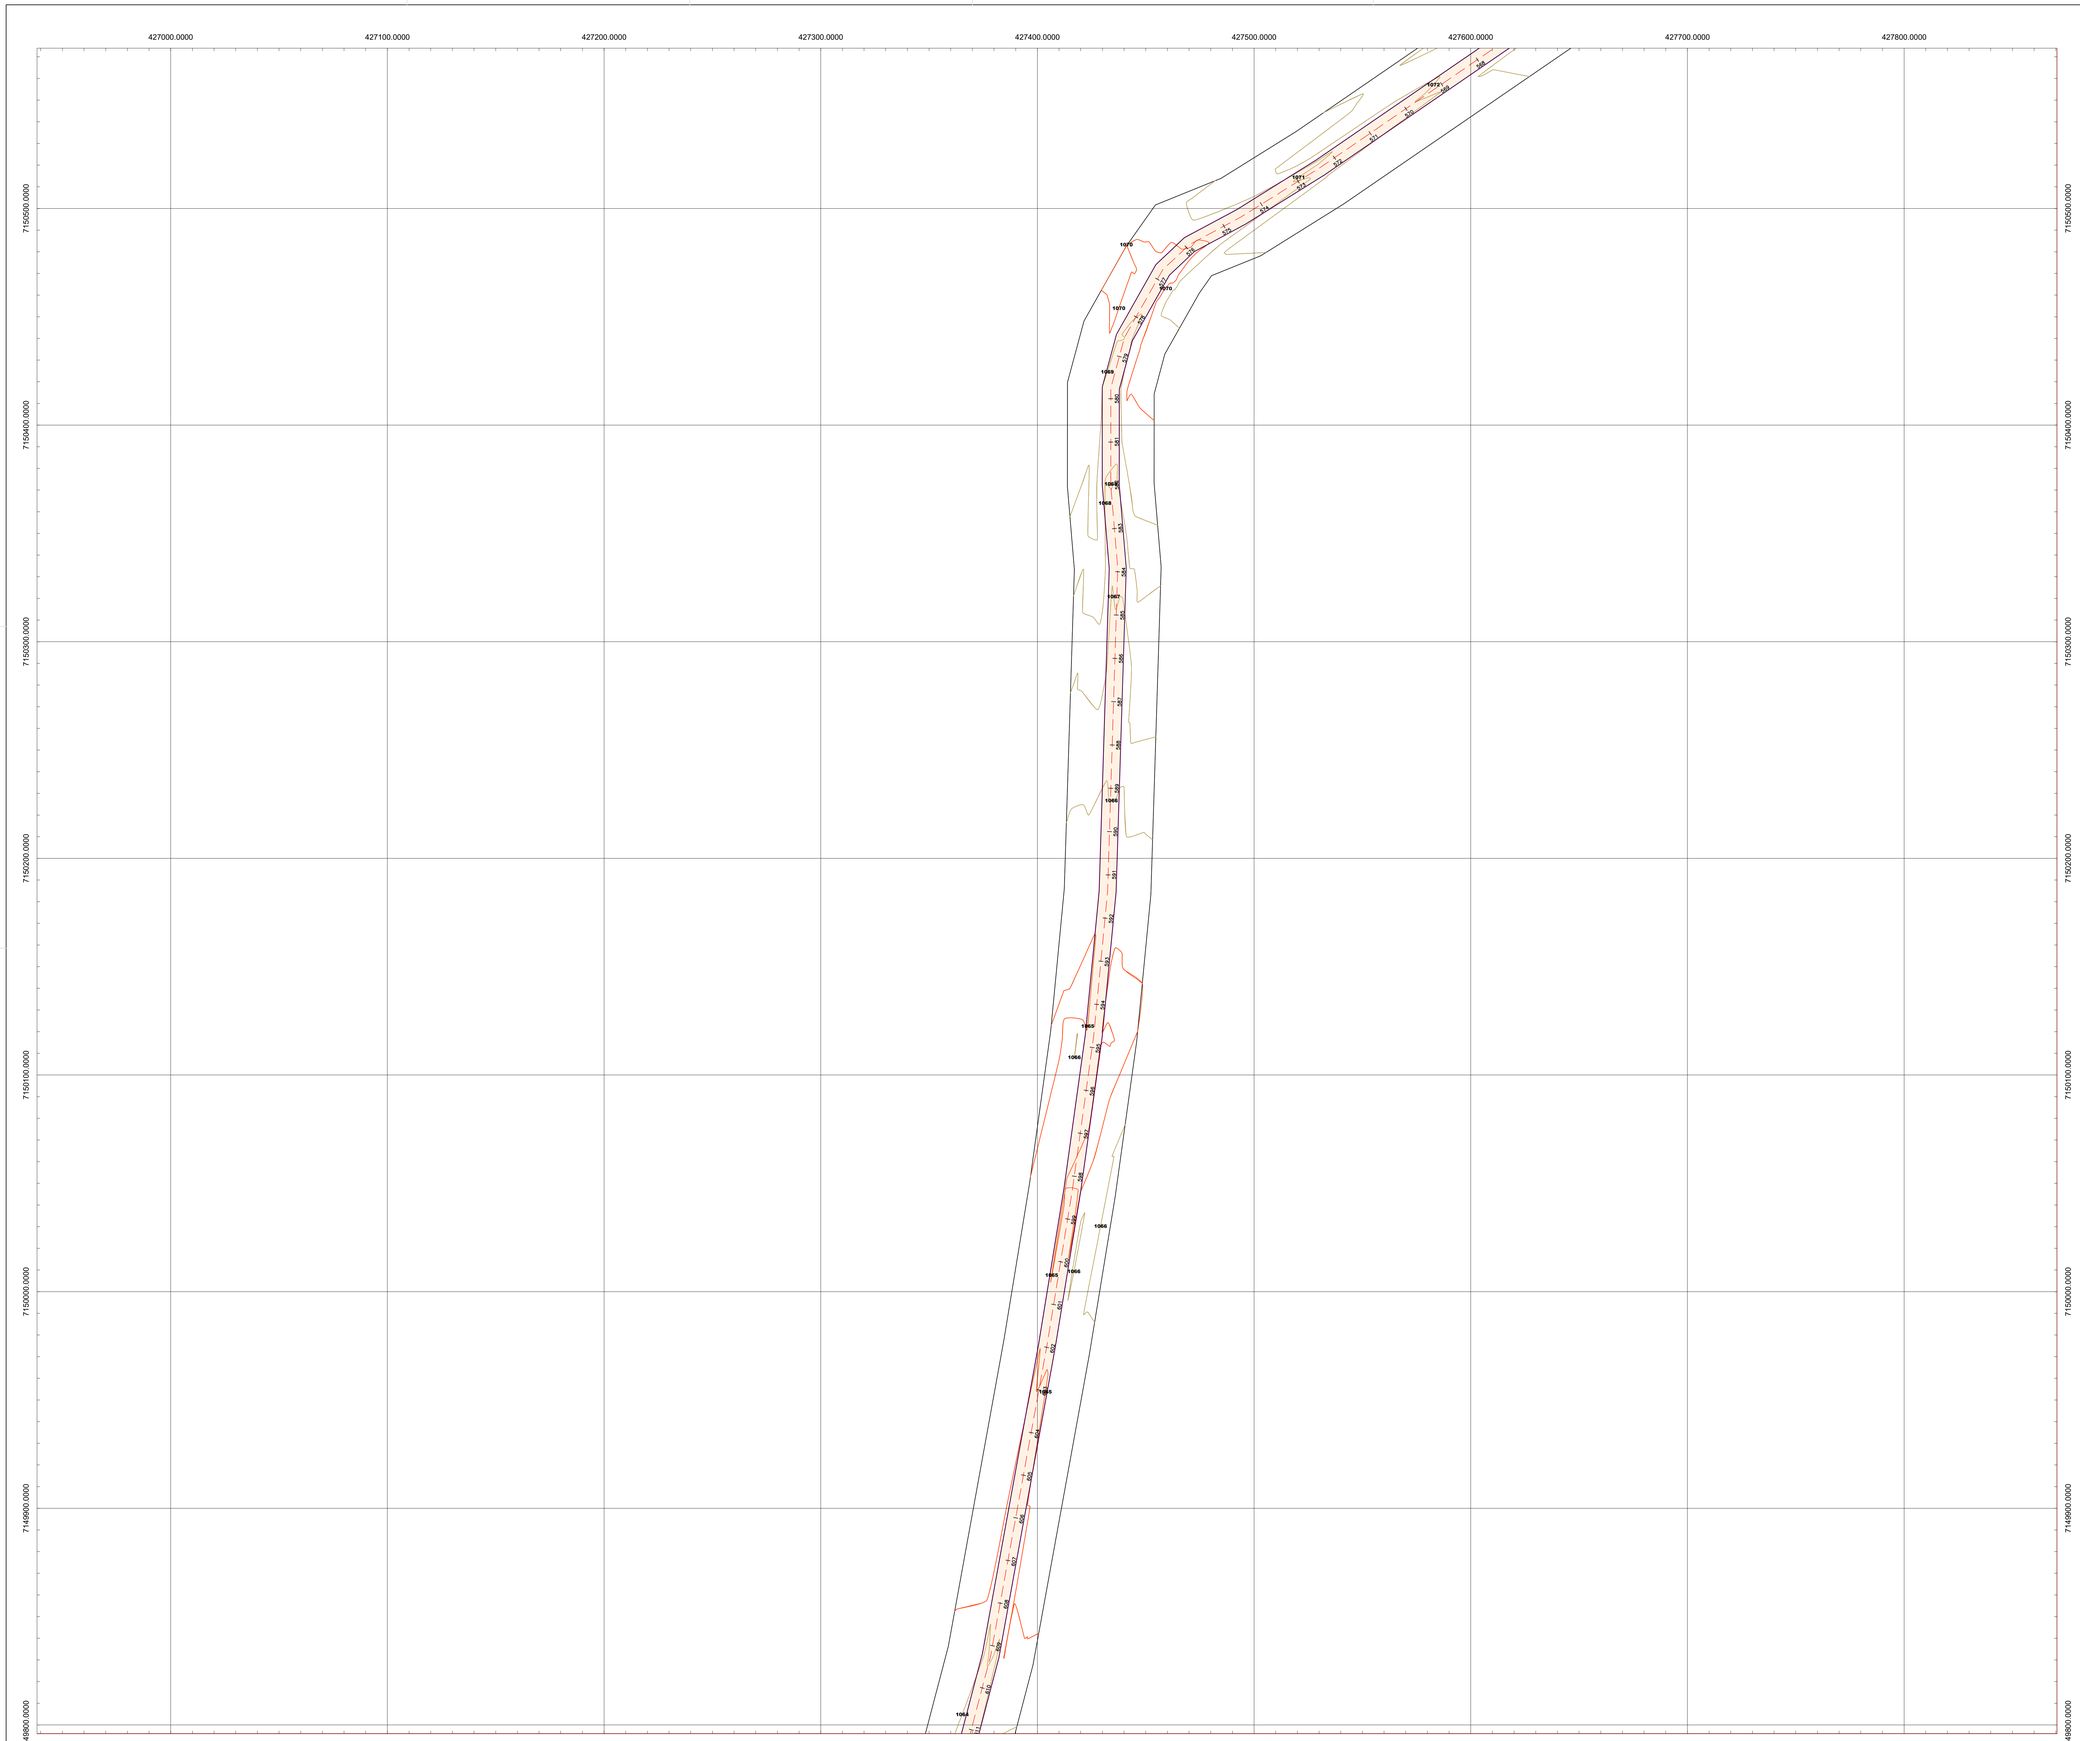

EIXO DA IMPLANTAÇÃO - ÁREA DE INTERESSE - 1:1000

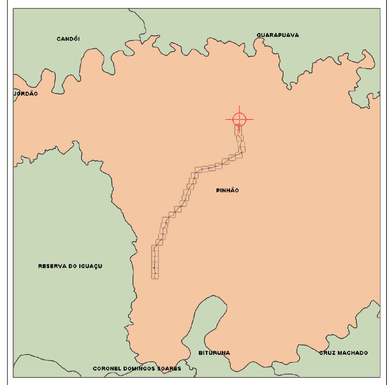

MAPA DE LOCALIZAÇÃO - 1:300.000

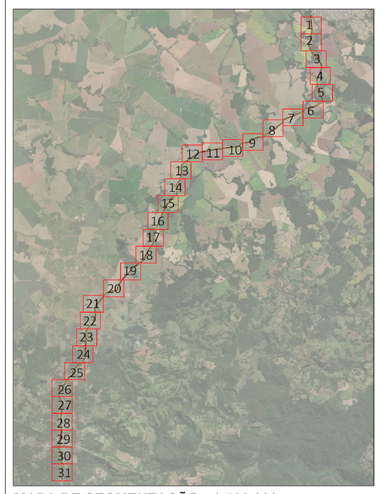

MAPA DE SEGMENTAÇÃO - 1:100.000

SIRGAS 2000
Fuso 22S
HGEOHNOR2020

VISIONAR
ENGENHARIA

Tel.: (44) 99148-3029 (44) 98814-7889
End.: Rua das Tulipas, nº 31, Bairro.: Jardim das Flores
Cep.: 87.450-000 – Tuneiras do Oeste-PR.
E-mail: visionar.eng25@gmail.com
Resp. Téc: Aline da Silva Serrano - CREA-PR 194404/D

PREFEITURA MUNÍCIPAL DE PINHÃO-PR

SECRETARIA DA AGRICULTURA E DO ABASTECIMENTO

PROJETO GEOMÉTRICO

ESTRADA RURAL SÃO ROQUE EM PINHÃO/PR
CNPJ 76.178.011/0001-28

PROJETO OBRA:
PROJETO DE PAVIMENTAÇÃO ESTRADA RURAL - PINHÃO/PR
ÁREA: 28.540 km


LOCAL DA OBRA: MUNICÍPIO DE PINHÃO- PR
CNPJ: 76.178.011/0001-28

Resp. pr Projeto
Documento assinado digitalmente
gov.br ALINE DA SILVA SERRANO
Data: 20/10/2025 13:00:45 -0300
Verifique em https://validar.iti.gov.br
ALINE DA SILVA SERRANO
ENGENHEIRA CIVIL - CREA/PR 194404/D


CLIENTE/PROPRIETÁRIO/ÓRGÃO:
PREFEITURA MUNICIPAL DE PINHÃO
CNPJ: 76.178.011/0001-28

PRANCHA
13-36


Data:
OUTUBRO DE 2025

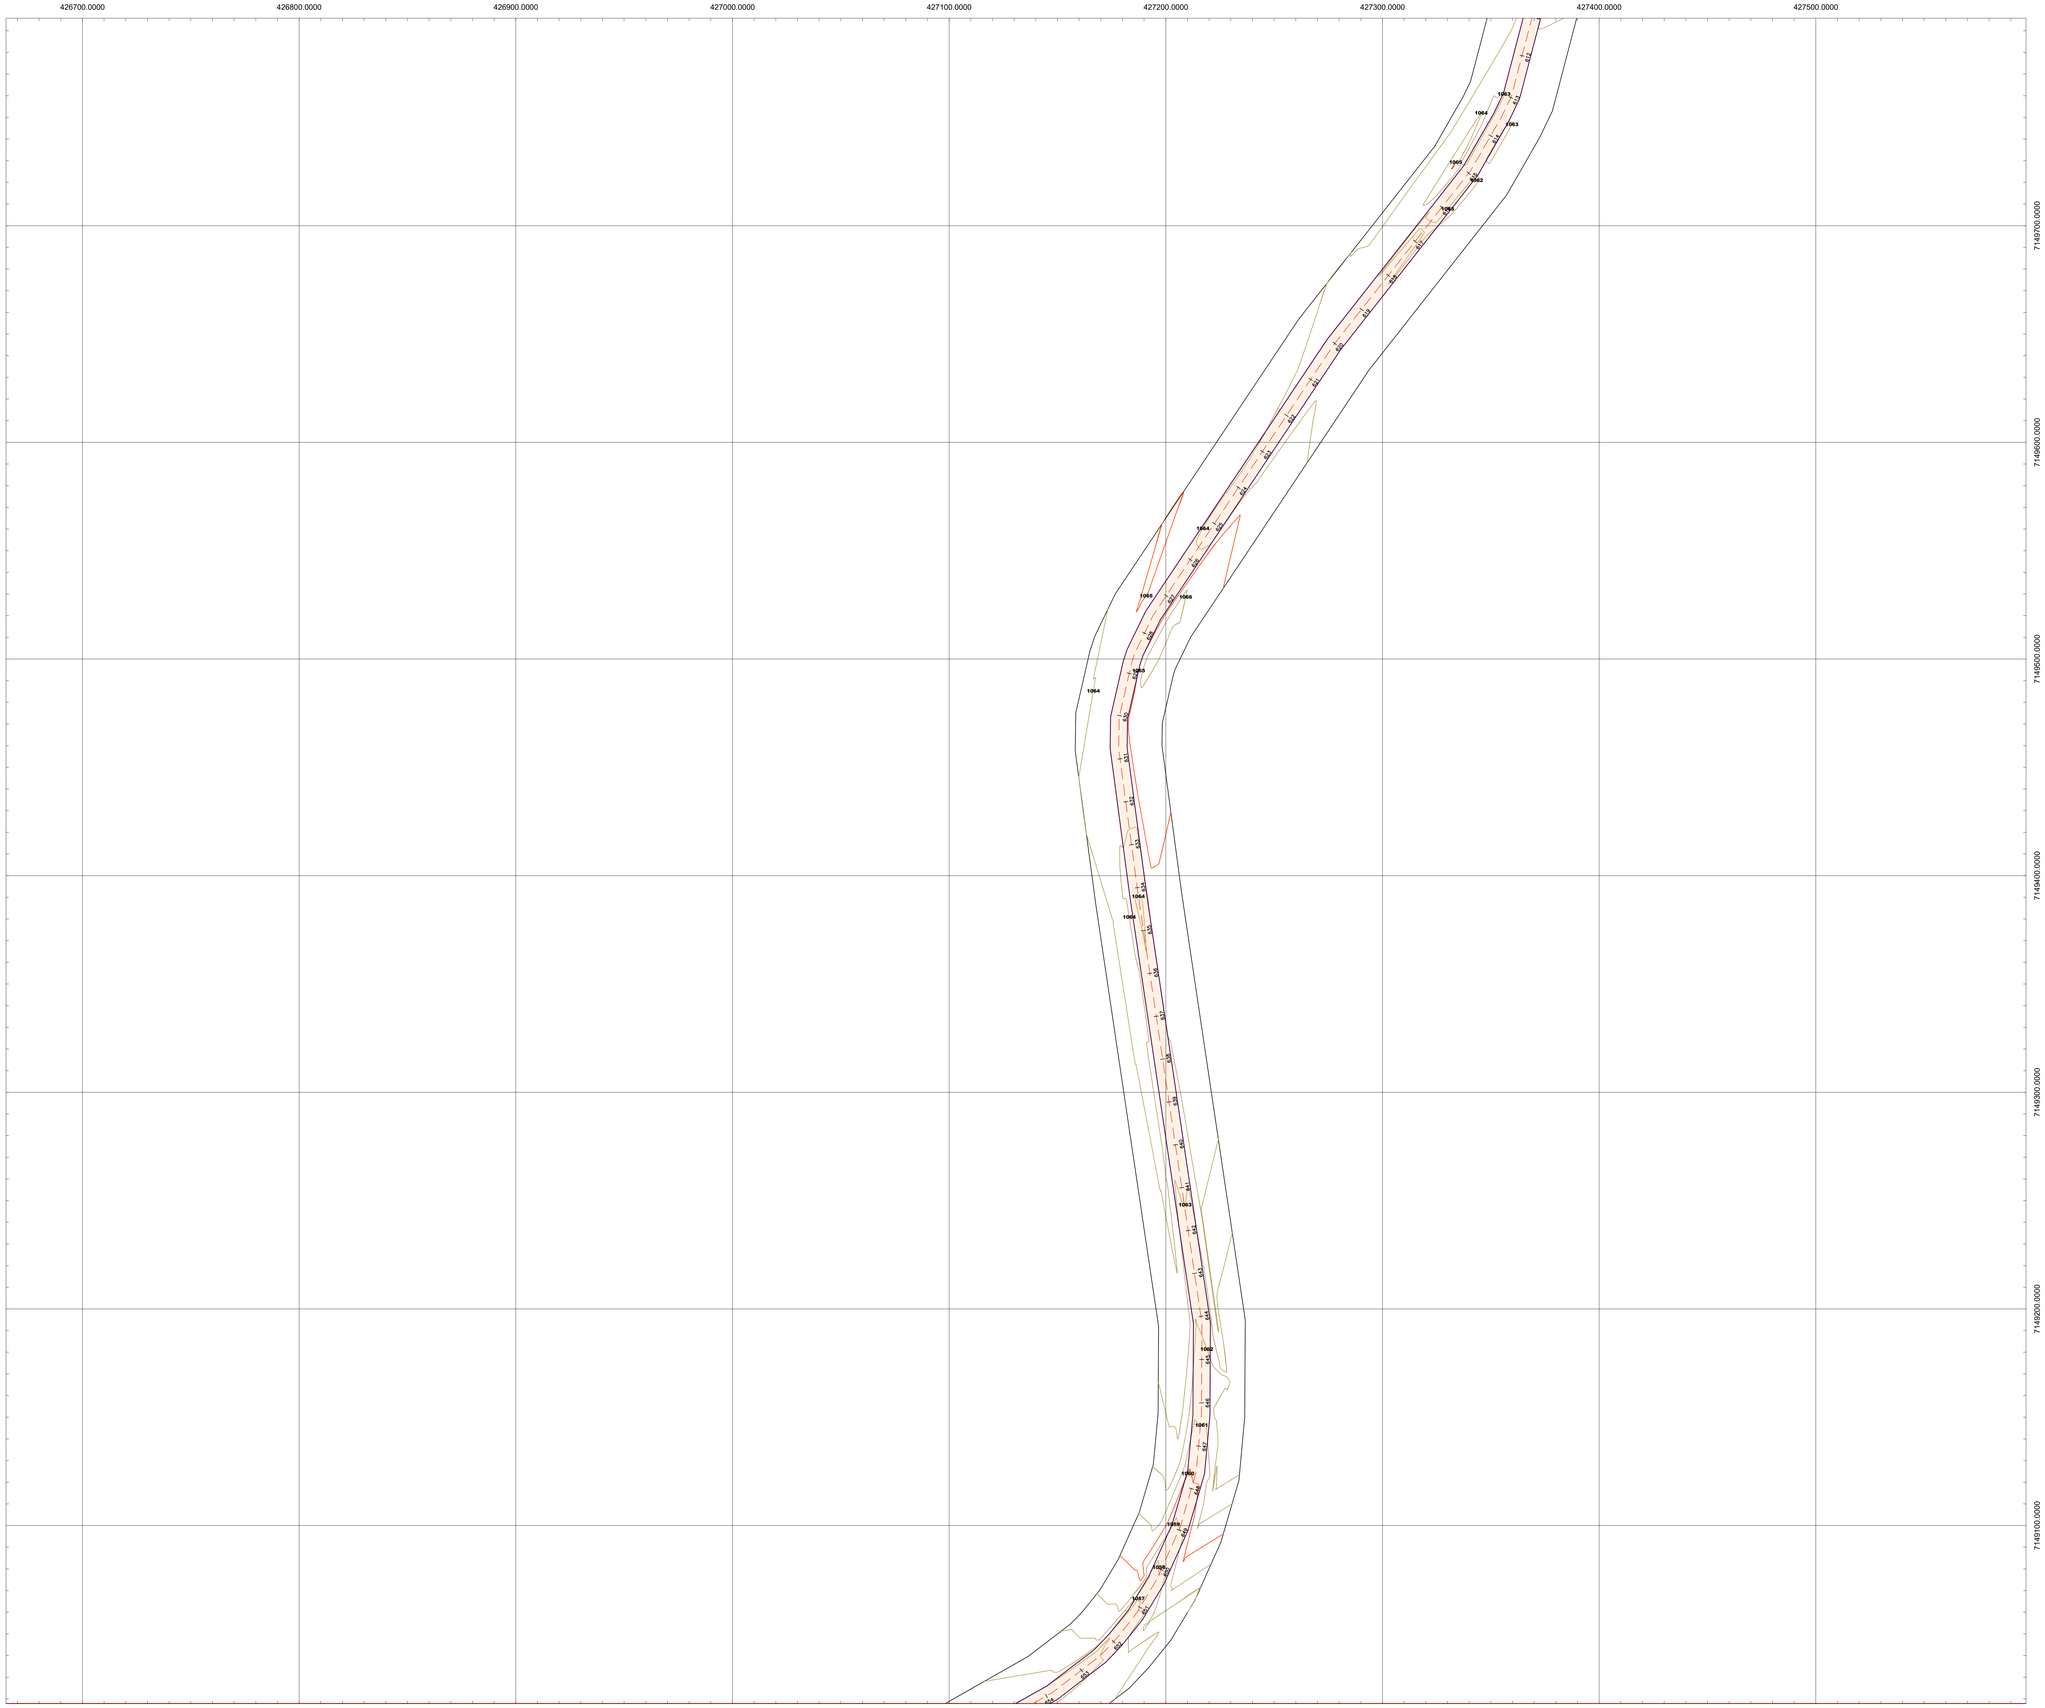

EIXO DA IMPLANTAÇÃO - ÁREA DE INTERESSE - 1:1000

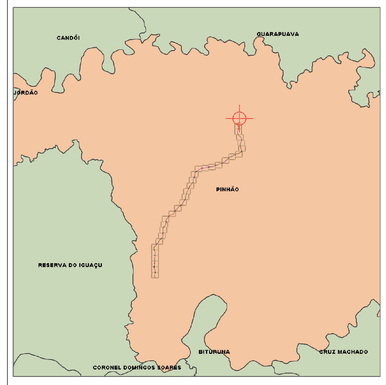

MAPA DE LOCALIZAÇÃO - 1:300.000

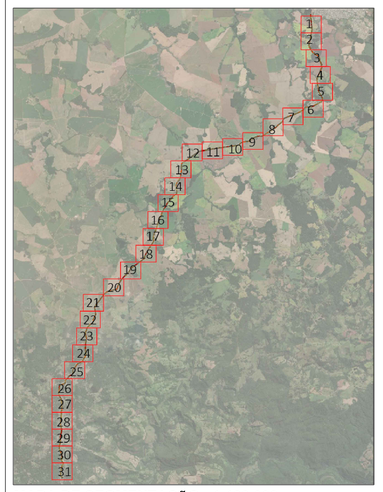

MAPA DE SEGMENTAÇÃO - 1:100.000

SIRGAS 2000
Fuso 22S
HGEOHNOR2020

VISIONAR

Tel.: (44) 99148-3029 (44) 98814-7889
End.: Rua das Tulipas, nº 31, Bairro: Jardim das Flores
Cep.: 87.450-000 - Tuneiras do Oeste-PR.
E-mail: visionar.eng25@gmail.com
Resp. Téc: Aline da Silva Serrano - CREA-PR 194404/D

PREFEITURA MUNÍCIPAL DE PINHÃO-PR

SECRETARIA DA AGRICULTURA E DO ABASTECIMENTO

PROJETO GEOMÉTRICO

ESTRADA RURAL SÃO ROQUE EM PINHÃO/PR

CNPJ 76.178.011/0001-28

PROJETO OBRA:

PROJETO DE PAVIMENTAÇÃO ESTRADA RURAL - PINHÃO/PR

ÁREA: 28.540 km

LOCAL DA OBRA: MUNICÍPIO DE PINHÃO- PR
CNPJ: 76.178.011/0001-28

Resp. pr Projeto:

Documento assinado digitalmente
gov.br
ALINE DA SILVA SERRANO
Data: 29/10/2025 23:00:45-0300
Verifique em https://validar.iti.gov.br


ALINE DA SILVA SERRANO
ENGENHEIRA CIVIL - CREA/PR 194404/D

CLIENTE/PROPRIETÁRIO/ÓRGÃO:


PREFEITURA MUNICIPAL DE PINHÃO
CNPJ: 76.178.011/0001-28

PRANCHA
14-36


DATA
OUTUBRO DE 2025

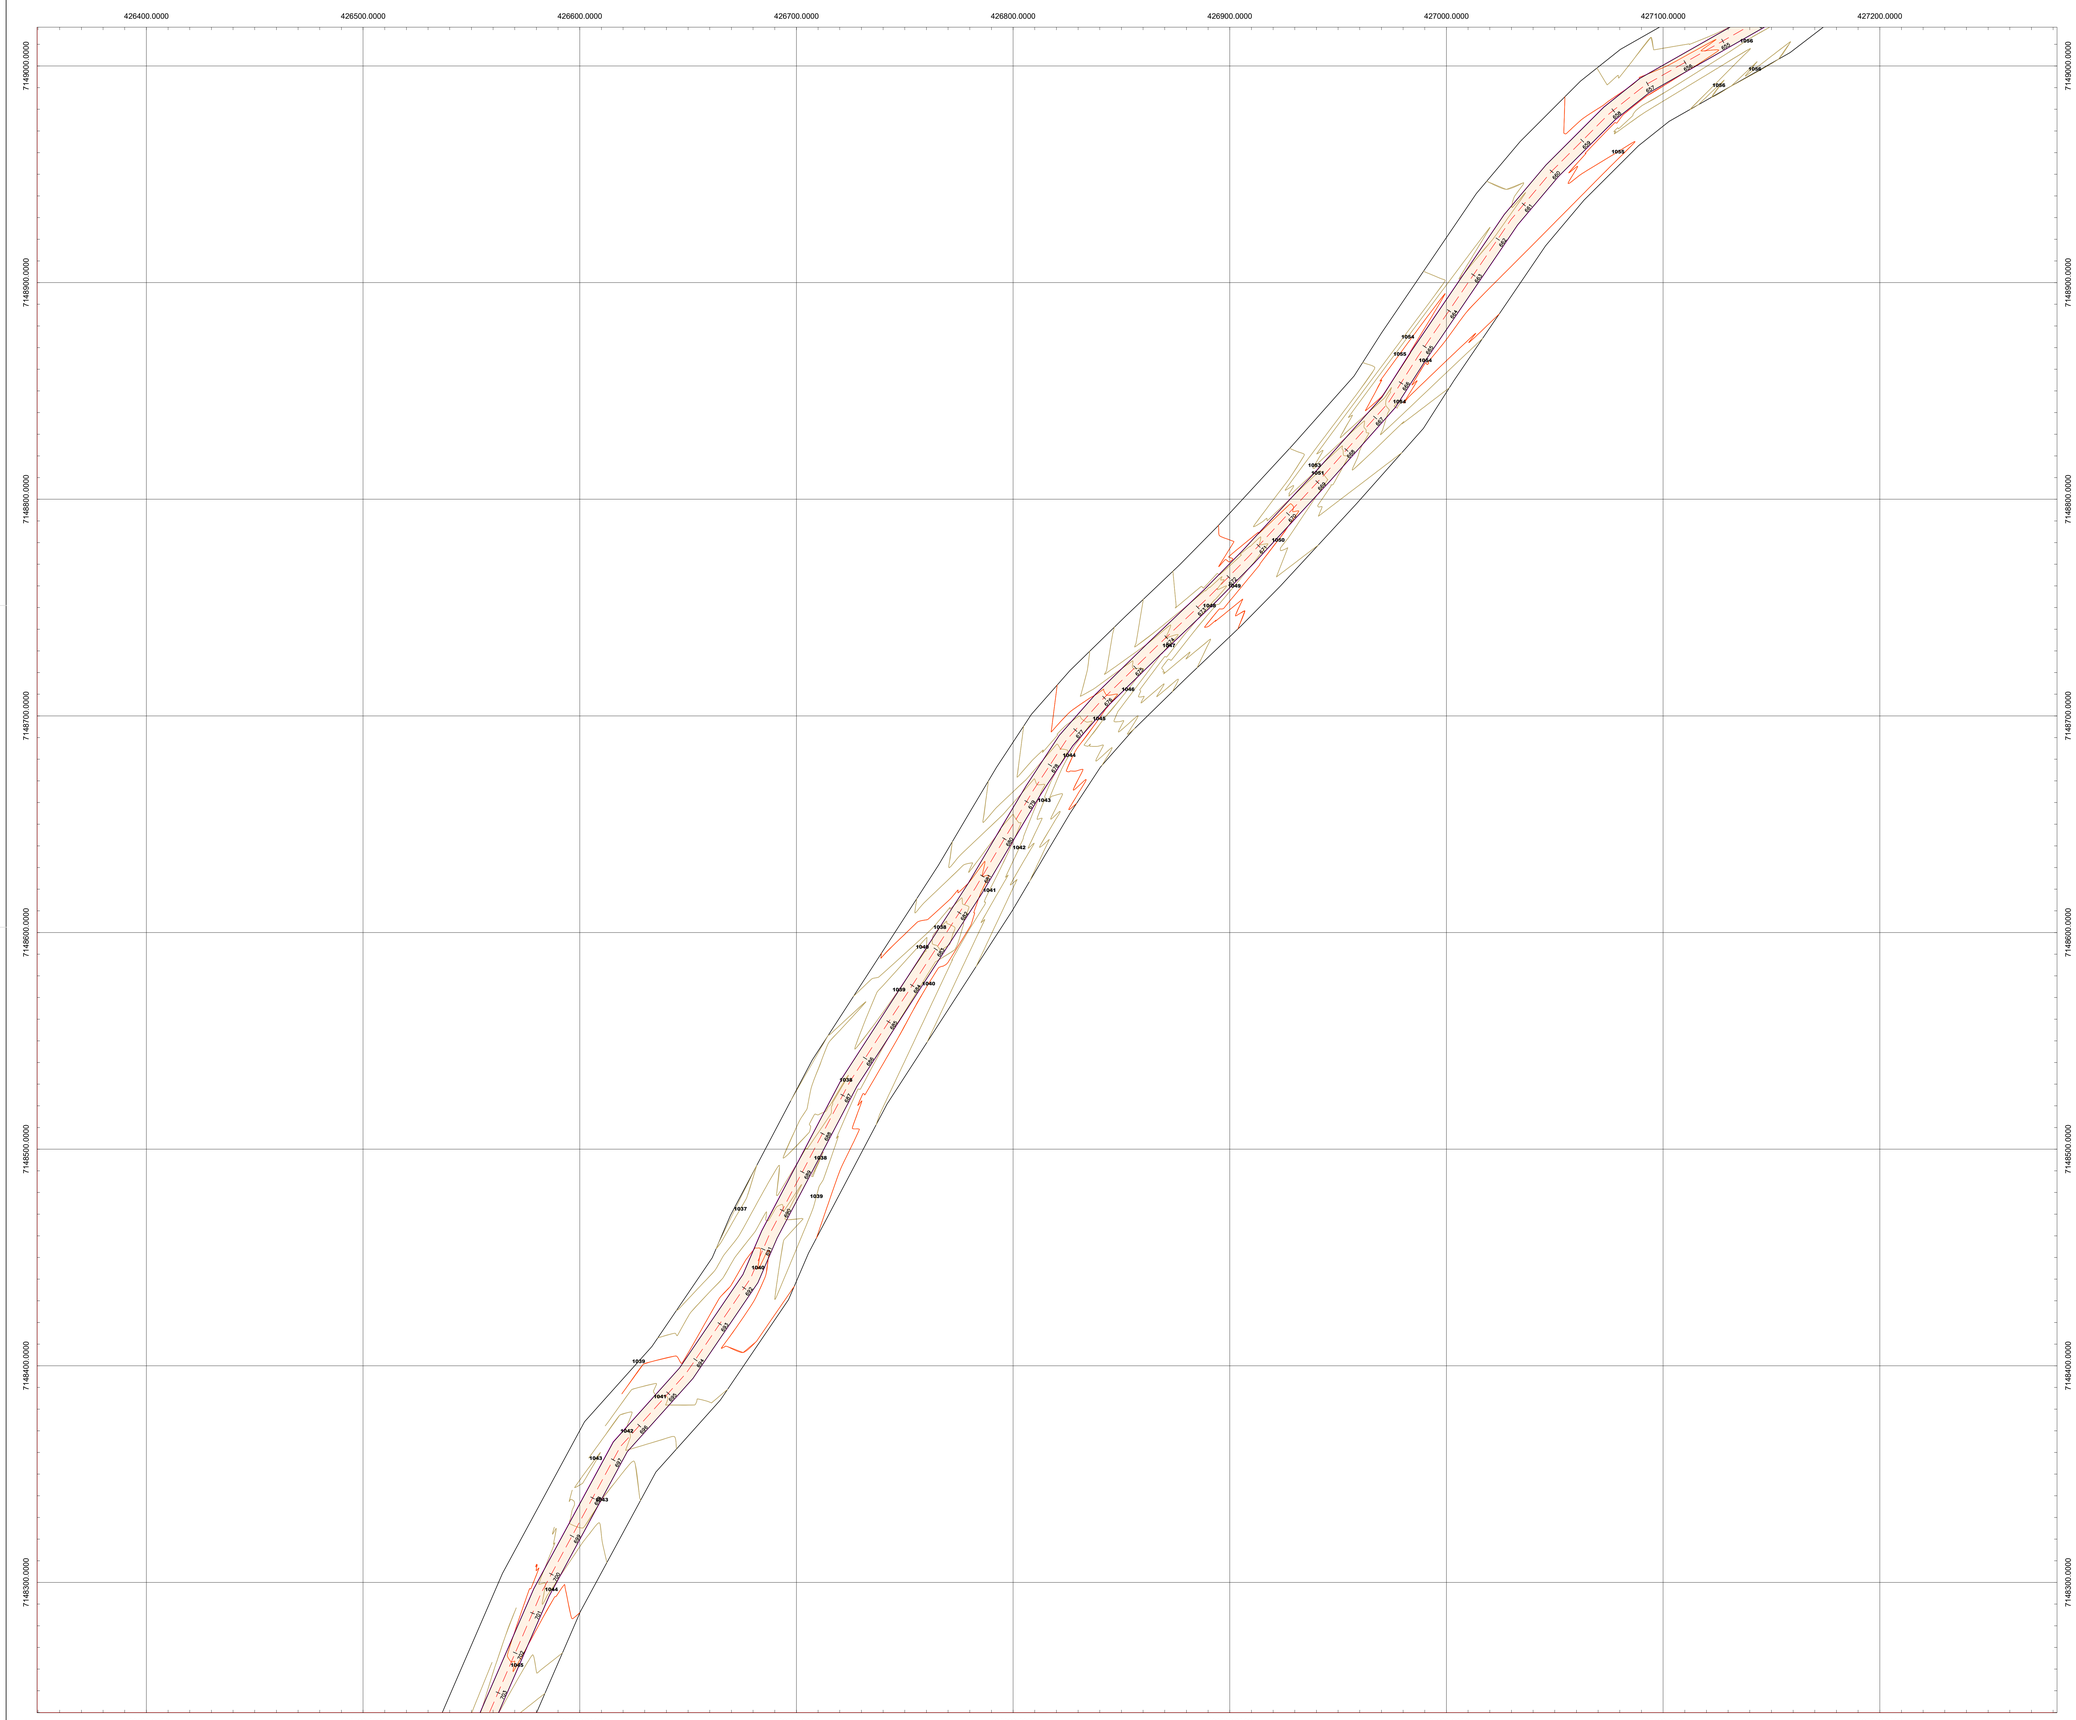

EIXO DA IMPLANTAÇÃO - ÁREA DE INTERESSE - 1:1000

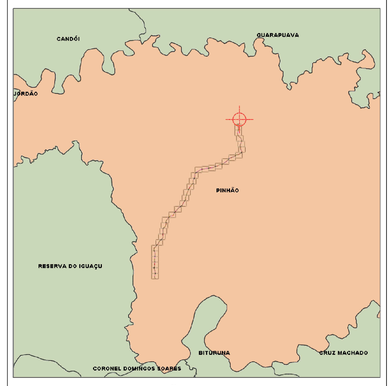

MAPA DE LOCALIZAÇÃO - 1:300.000

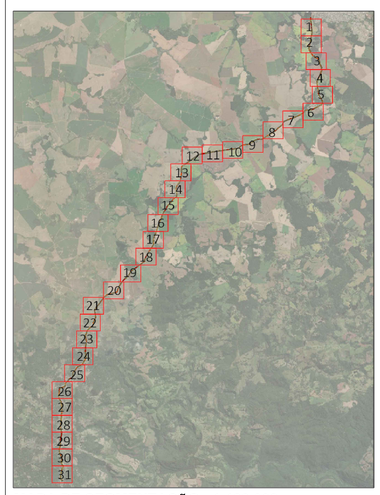

MAPA DE SEGMENTAÇÃO - 1:100.000

SIRGAS 2000
Fuso 22S
HGEOHNOR2020

VISIONAR

Tel.: (44) 99148-3029 (44) 98814-7889
End.: Rua das Tulipas, nº 31, Bairro.: Jardim das Flores
Cep.: 87.450-000 - Tuneiras do Oeste-PR.
E-mail: visionar.emp25@gmail.com
Resp. Téc: Aline da Silva Serrano - CREA-PR 194404/D

PREFEITURA MUNÍCIPAL DE PINHÃO-PR

SECRETARIA DA AGRICULTURA E DO ABASTECIMENTO

PROJETO GEOMÉTRICO

ESTRADA RURAL SÃO ROQUE EM PINHÃO/PR
CNPJ 76.178.011/0001-28

PROJETO/ OBRA:
PROJETO DE PAVIMENTAÇÃO ESTRADA RURAL - PINHÃO/PR
ÁREA: 28.540 km


LOCAL DA OBRA: MUNICÍPIO DE PINHÃO- PR
CNPJ 76.178.011/0001-28

Resp. pr Projeto:
Documento assinado digitalmente
gov.br
ALINE DA SILVA SERRANO
Data: 25/10/2025 23:00:43-0300
Verifique em https://validar.iti.gov.br
ALINE DA SILVA SERRANO
ENGENHEIRA CIVIL - CREA/PR 194404/D


CLIENTE/PROPRIETÁRIO/ÓRGÃO:
PREFEITURA MUNICIPAL DE PINHÃO
CNPJ 76.178.011/0001-28

PRANCHA
15-36


DATA:
OUTUBRO DE 2025

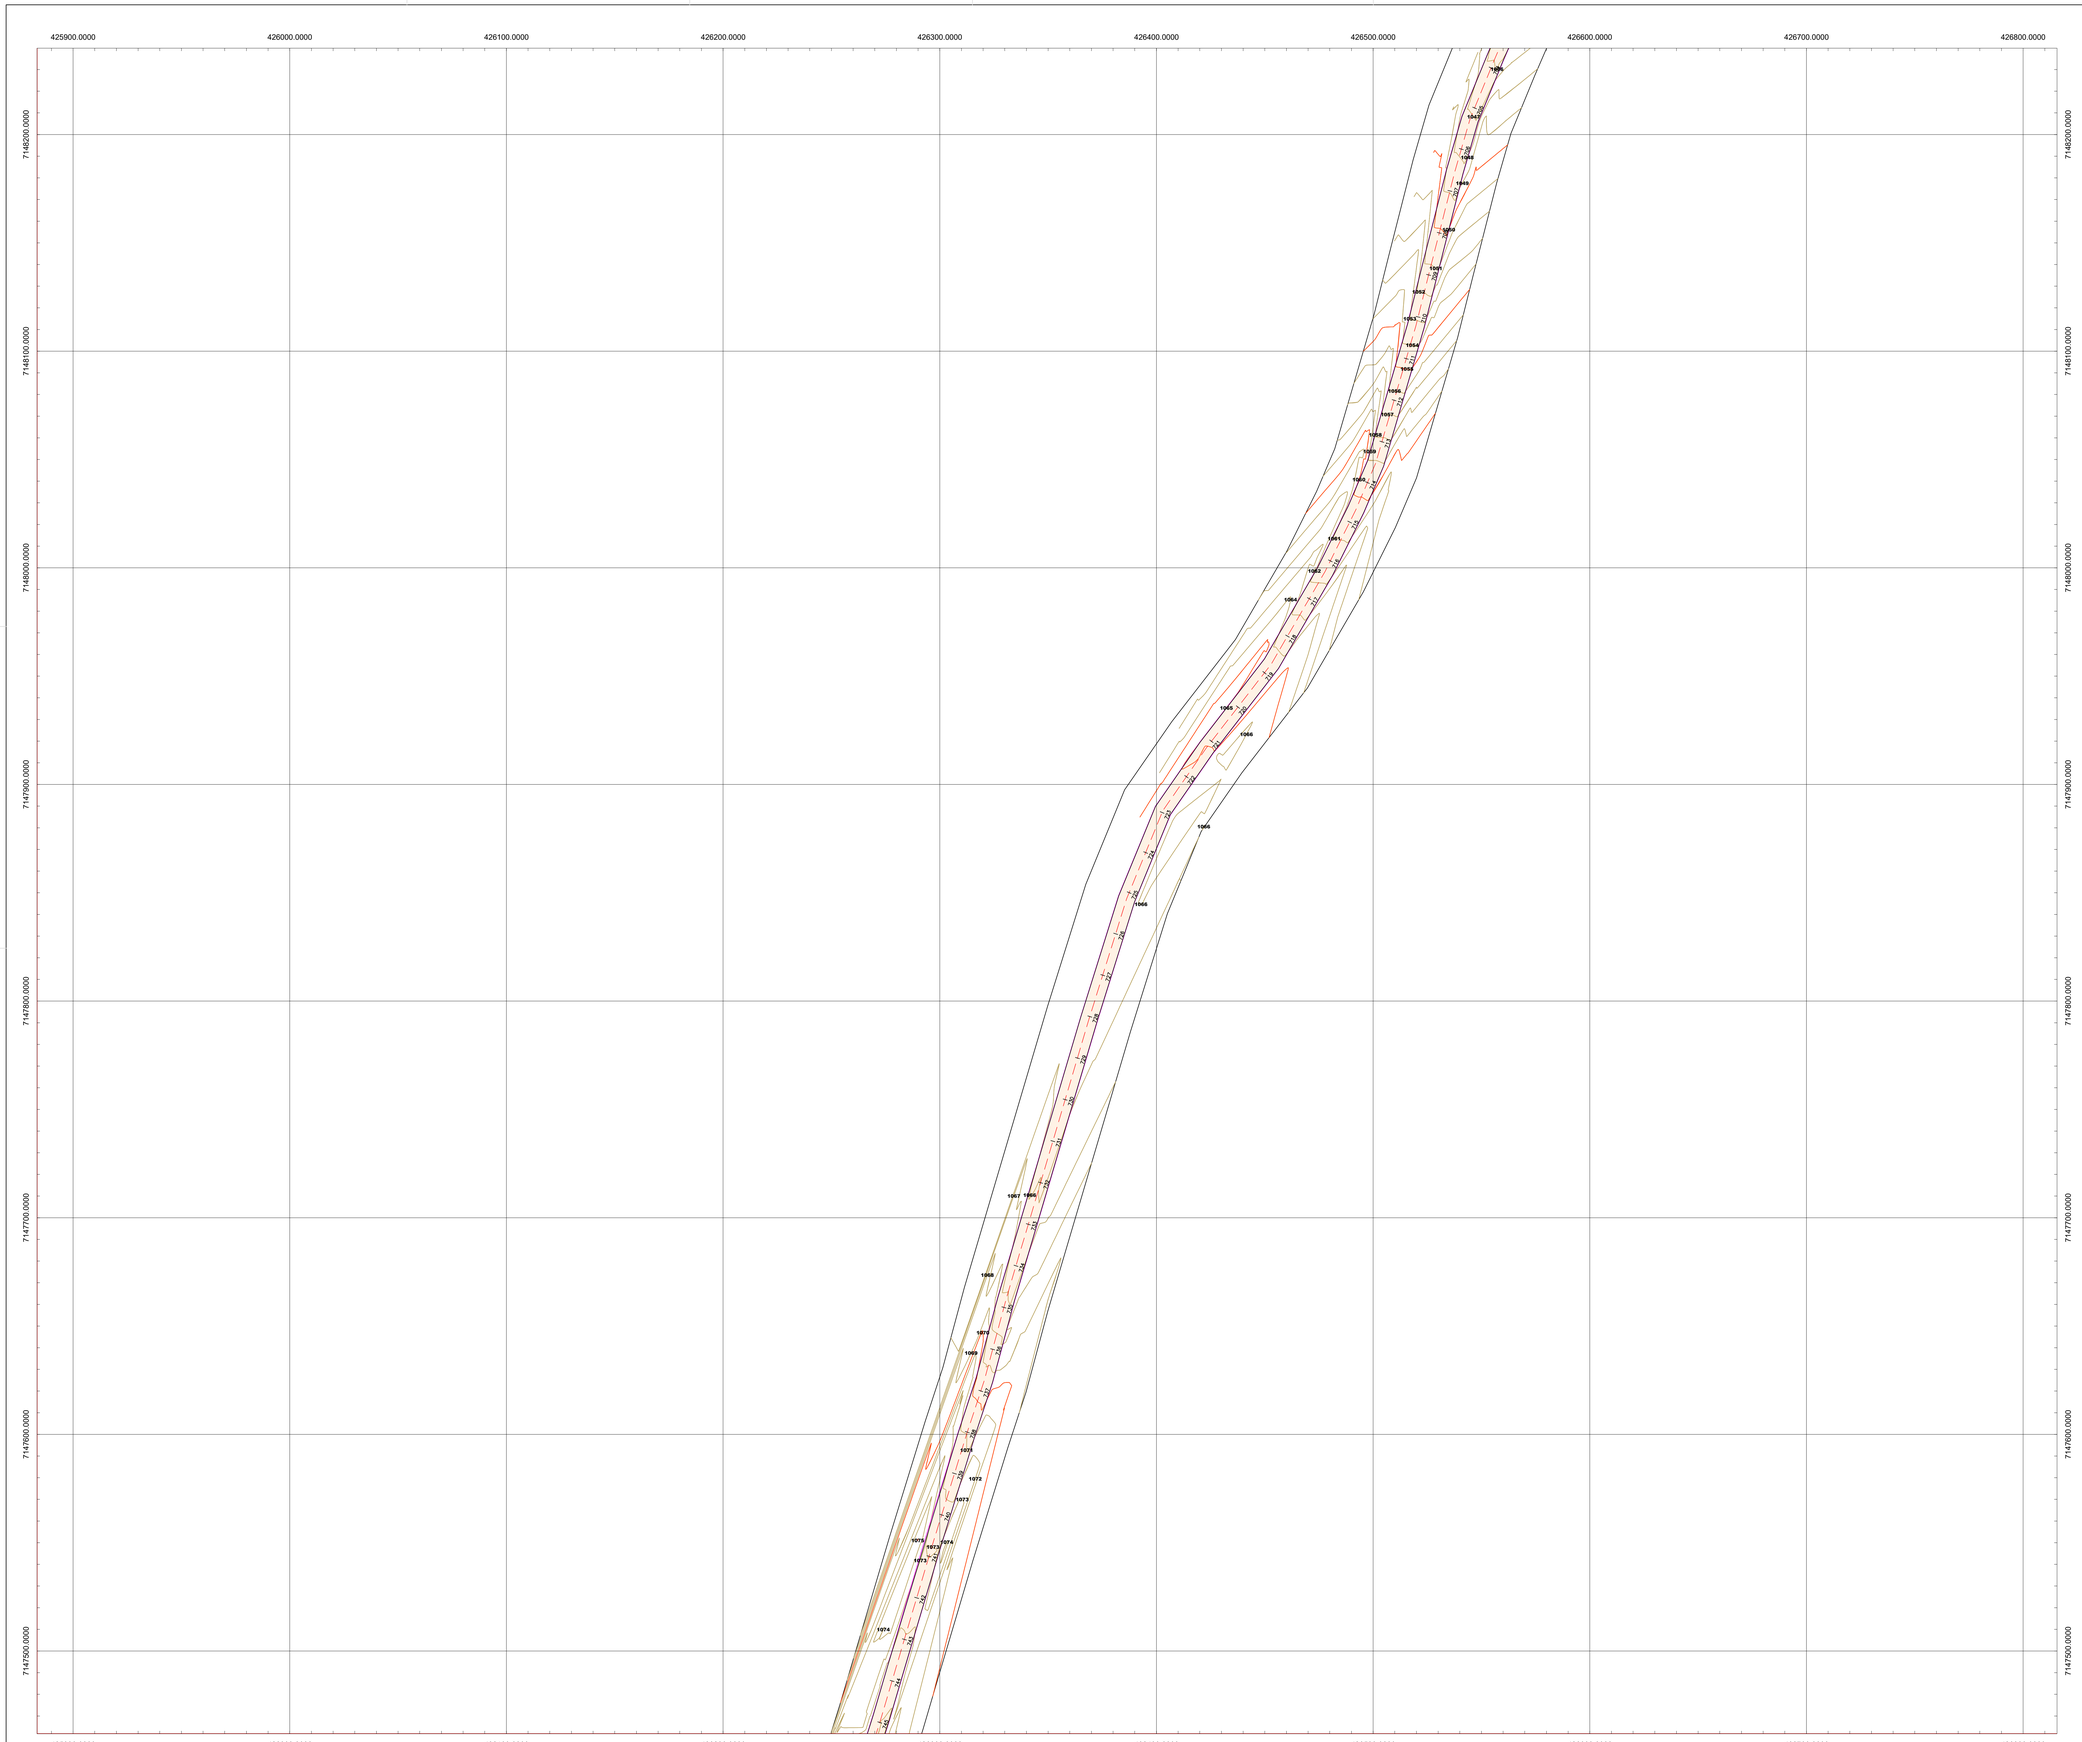

EIXO DA IMPLANTAÇÃO - ÁREA DE INTERESSE - 1:1000

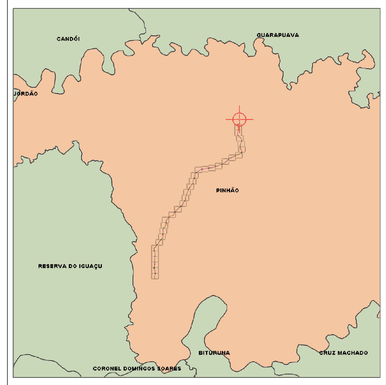

MAPA DE LOCALIZAÇÃO - 1:300.000

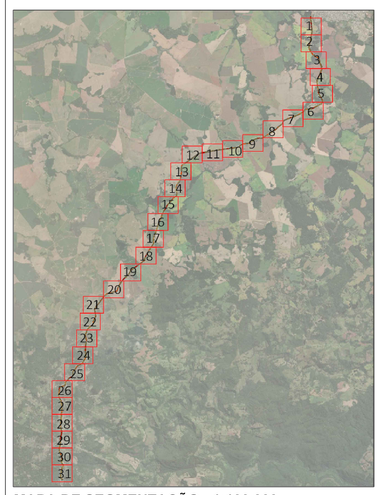

MAPA DE SEGMENTAÇÃO - 1:100.000

SIRGAS 2000
Fuso 22S
HGEOHNOR2020

VISIONAR

Tel.: (44) 99148-3029 (44) 98814-7889
End.: Rua das Tulipas, nº 31, Bairro: Jardim das Flores
Cep.: 87.450-000 - Tuneiras do Oeste-PR.
E-mail: visionar.eng25@gmail.com
Resp. Téc: Aline da Silva Serrano - CREA-PR 194404/D

PREFEITURA MUNÍCIPAL DE PINHÃO-PR

SECRETARIA DA AGRICULTURA E DO ABASTECIMENTO

PROJETO GEOMÉTRICO

ESTRADA RURAL SÃO ROQUE EM PINHÃO/PR
CNPJ 76.178.011/0001-28

PROJETO OBRA:
PROJETO DE PAVIMENTAÇÃO ESTRADA RURAL - PINHÃO/PR
ÁREA: 28.540 km


LOCAL DA OBRA: MUNICÍPIO DE PINHÃO- PR
CNPJ: 76.178.011/0001-28

Resp. p/ Projeto:
Documento assinado digitalmente
gov.br
ALINE DA SILVA SERRANO
Data: 25/10/2025 23:02:34-0300
Verifique em https://validar.iti.gov.br
ALINE DA SILVA SERRANO
ENGENHEIRA CIVIL - CREA/PR 194404/D


CLIENTE/PROPRIETÁRIO/ÓRGÃO:
PREFEITURA MUNICIPAL DE PINHÃO
CNPJ: 76.178.011/0001-28

PRANCHA
16-36


DATA:
OUTUBRO DE 2025

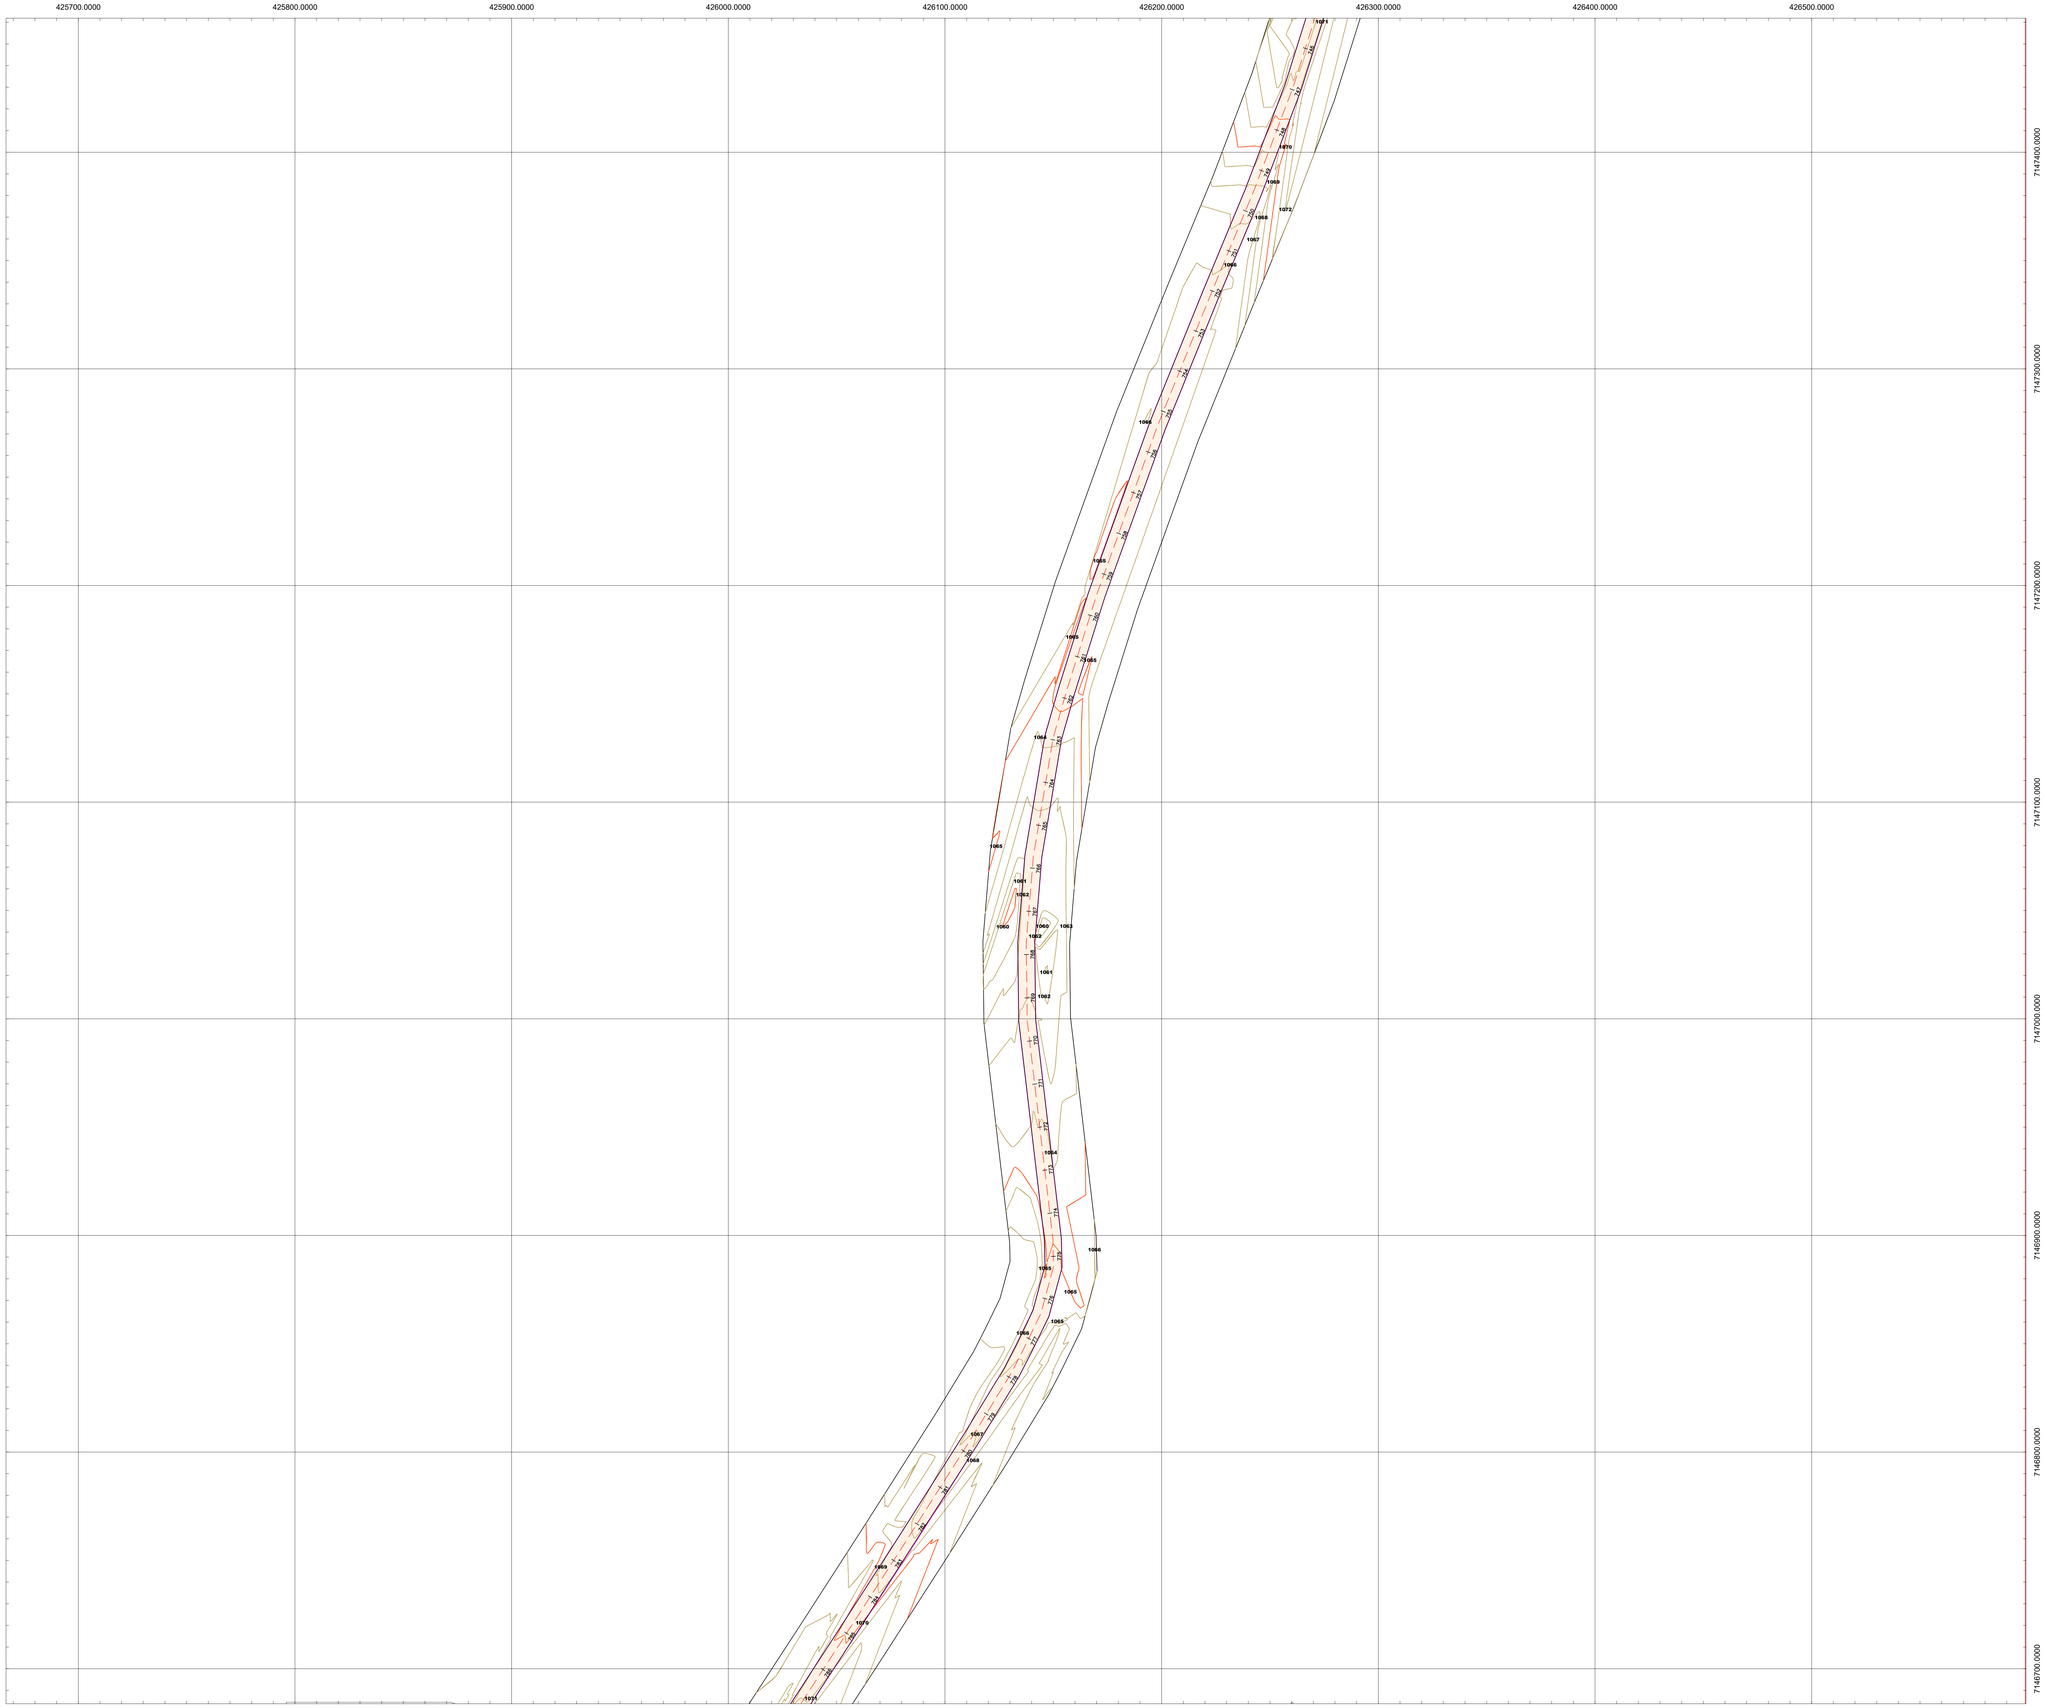

EIXO DA IMPLANTAÇÃO - ÁREA DE INTERESSE - 1:1000

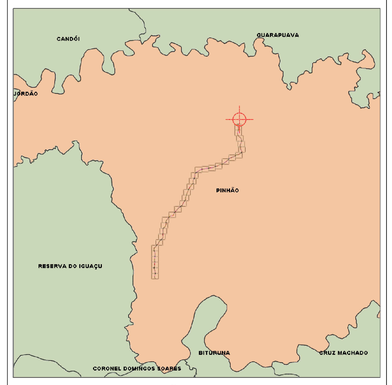

MAPA DE LOCALIZAÇÃO - 1:300.000

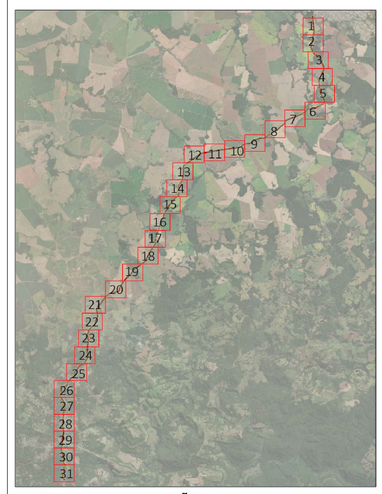

MAPA DE SEGMENTAÇÃO - 1:100.000

SIRGAS 2000
Fuso 22S
HGEOHNOR2020

VISIONAR
Tel.: (44) 99148-3029 (44) 98814-7889
End.: Rua das Tulipas, nº 31, Bairro.: Jardim das Flores
Cep.: 87.450-000 - Tuneiras do Oeste-PR
E-mail: visionar.eng25@gmail.com
Resp. Téc: Aline da Silva Serrano - CREA-PR 194404/D

PREFEITURA MUNÍCIPAL DE PINHÃO-PR

SECRETARIA DA AGRICULTURA E DO ABASTECIMENTO

PROJETO GEOMÉTRICO

ESTRADA RURAL SÃO ROQUE EM PINHÃO/PR
CNPJ 76.178.011/0001-28

PROJETO OBRA:
PROJETO DE PAVIMENTAÇÃO ESTRADA RURAL - PINHÃO/PR
ÁREA: 28.540 km


LOCAL DA OBRA: MUNICÍPIO DE PINHÃO- PR
CNPJ: 76.178.011/0001-28

Resp. p/ Projeto
Documento assinado digitalmente
gov.br ALINE DA SILVA SERRANO
Data: 29/10/2025 23:02:34-0300
Verifique em https://validar.iti.gov.br
ALINE DA SILVA SERRANO
ENGENHEIRA CIVIL - CREA/PR 194404/D


CLIENTE/PROPRIETÁRIO/ÓRGÃO:
PREFEITURA MUNICIPAL DE PINHÃO
CNPJ: 76.178.011/0001-28

PRANCHA
17-36


Data:
OUTUBRO DE 2025

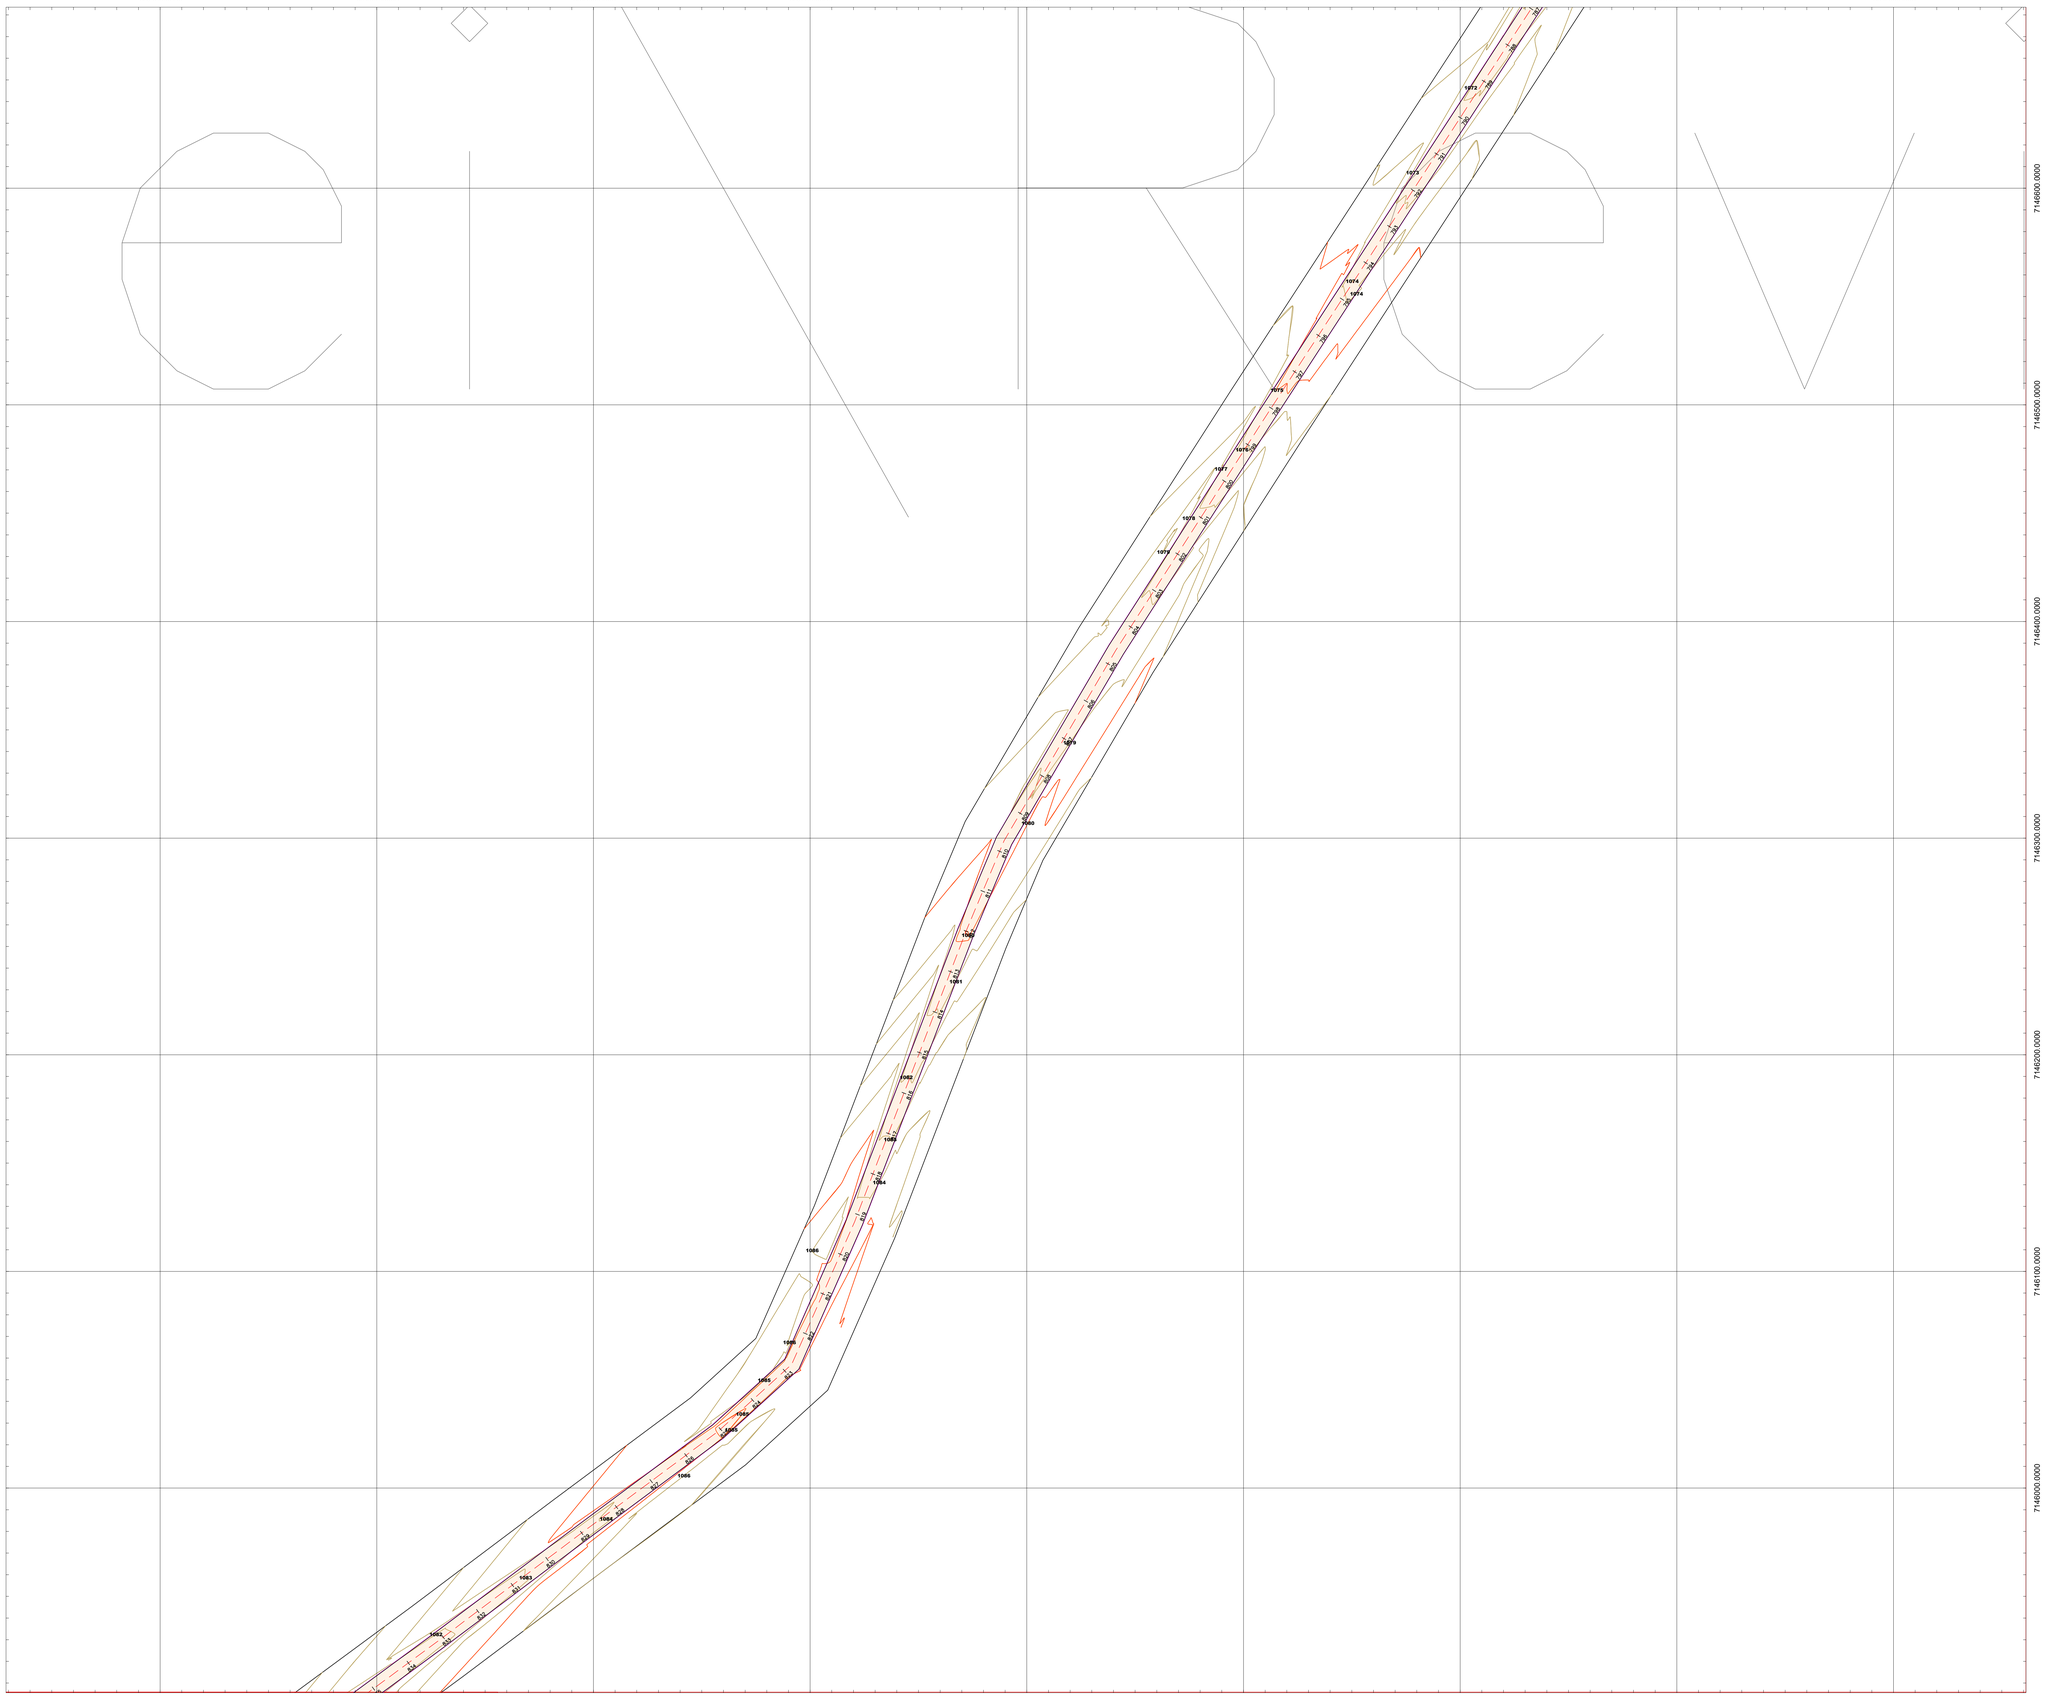

EIXO DA IMPLANTAÇÃO - ÁREA DE INTERESSE - 1:1000

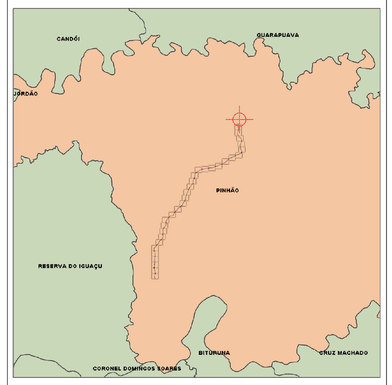

MAPA DE LOCALIZAÇÃO - 1:300.000

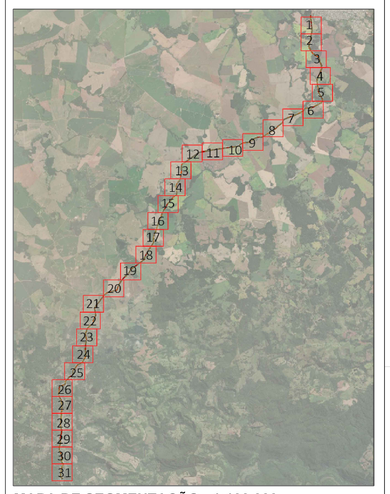

MAPA DE SEGMENTAÇÃO - 1:100.000

SIRGAS 2000
Fuso 22S
HGEOHNOR2020

VISIONAR

Tel.: (44) 99148-3029 (44) 98814-7889
End.: Rua das Tulipas, nº 31, Bairro: Jardim das Flores
Cep.: 87.450-000 - Tuneiras do Oeste-PR.
E-mail: visionar.eng25@gmail.com
Resp. Téc: Aline da Silva Serrano - CREA-PR 194404/D

PREFEITURA MUNÍCIPAL DE PINHÃO-PR

SECRETARIA DA AGRICULTURA E DO ABASTECIMENTO

PROJETO GEOMÉTRICO

ESTRADA RURAL SÃO ROQUE EM PINHÃO/PR
CNPJ 76.178.011/0001-28

PROJETO/ OBRA:

PROJETO DE PAVIMENTAÇÃO ESTRADA RURAL - PINHÃO/PR

ÁREA: 28.540 km

LOCAL DA OBRA: MUNICÍPIO DE PINHÃO- PR
CNPJ: 76.178.011/0001-28

Resp. pr Projeto:
Documento assinado digitalmente
gov.br
ALINE DA SILVA SERRANO
Data: 31/10/2025 23:02:34-0300
Verifique em https://validar.iti.gov.br

ALINE DA SILVA SERRANO
ENGENHEIRA CIVIL - CREA/PR 194404/D

CLIENTE/PROPRIETÁRIO/ÓRGÃO:

PREFEITURA MUNICIPAL DE PINHÃO
CNPJ: 76.178.011/0001-28

PRANCHA
18-36

DATA
OUTUBRO DE 2025