

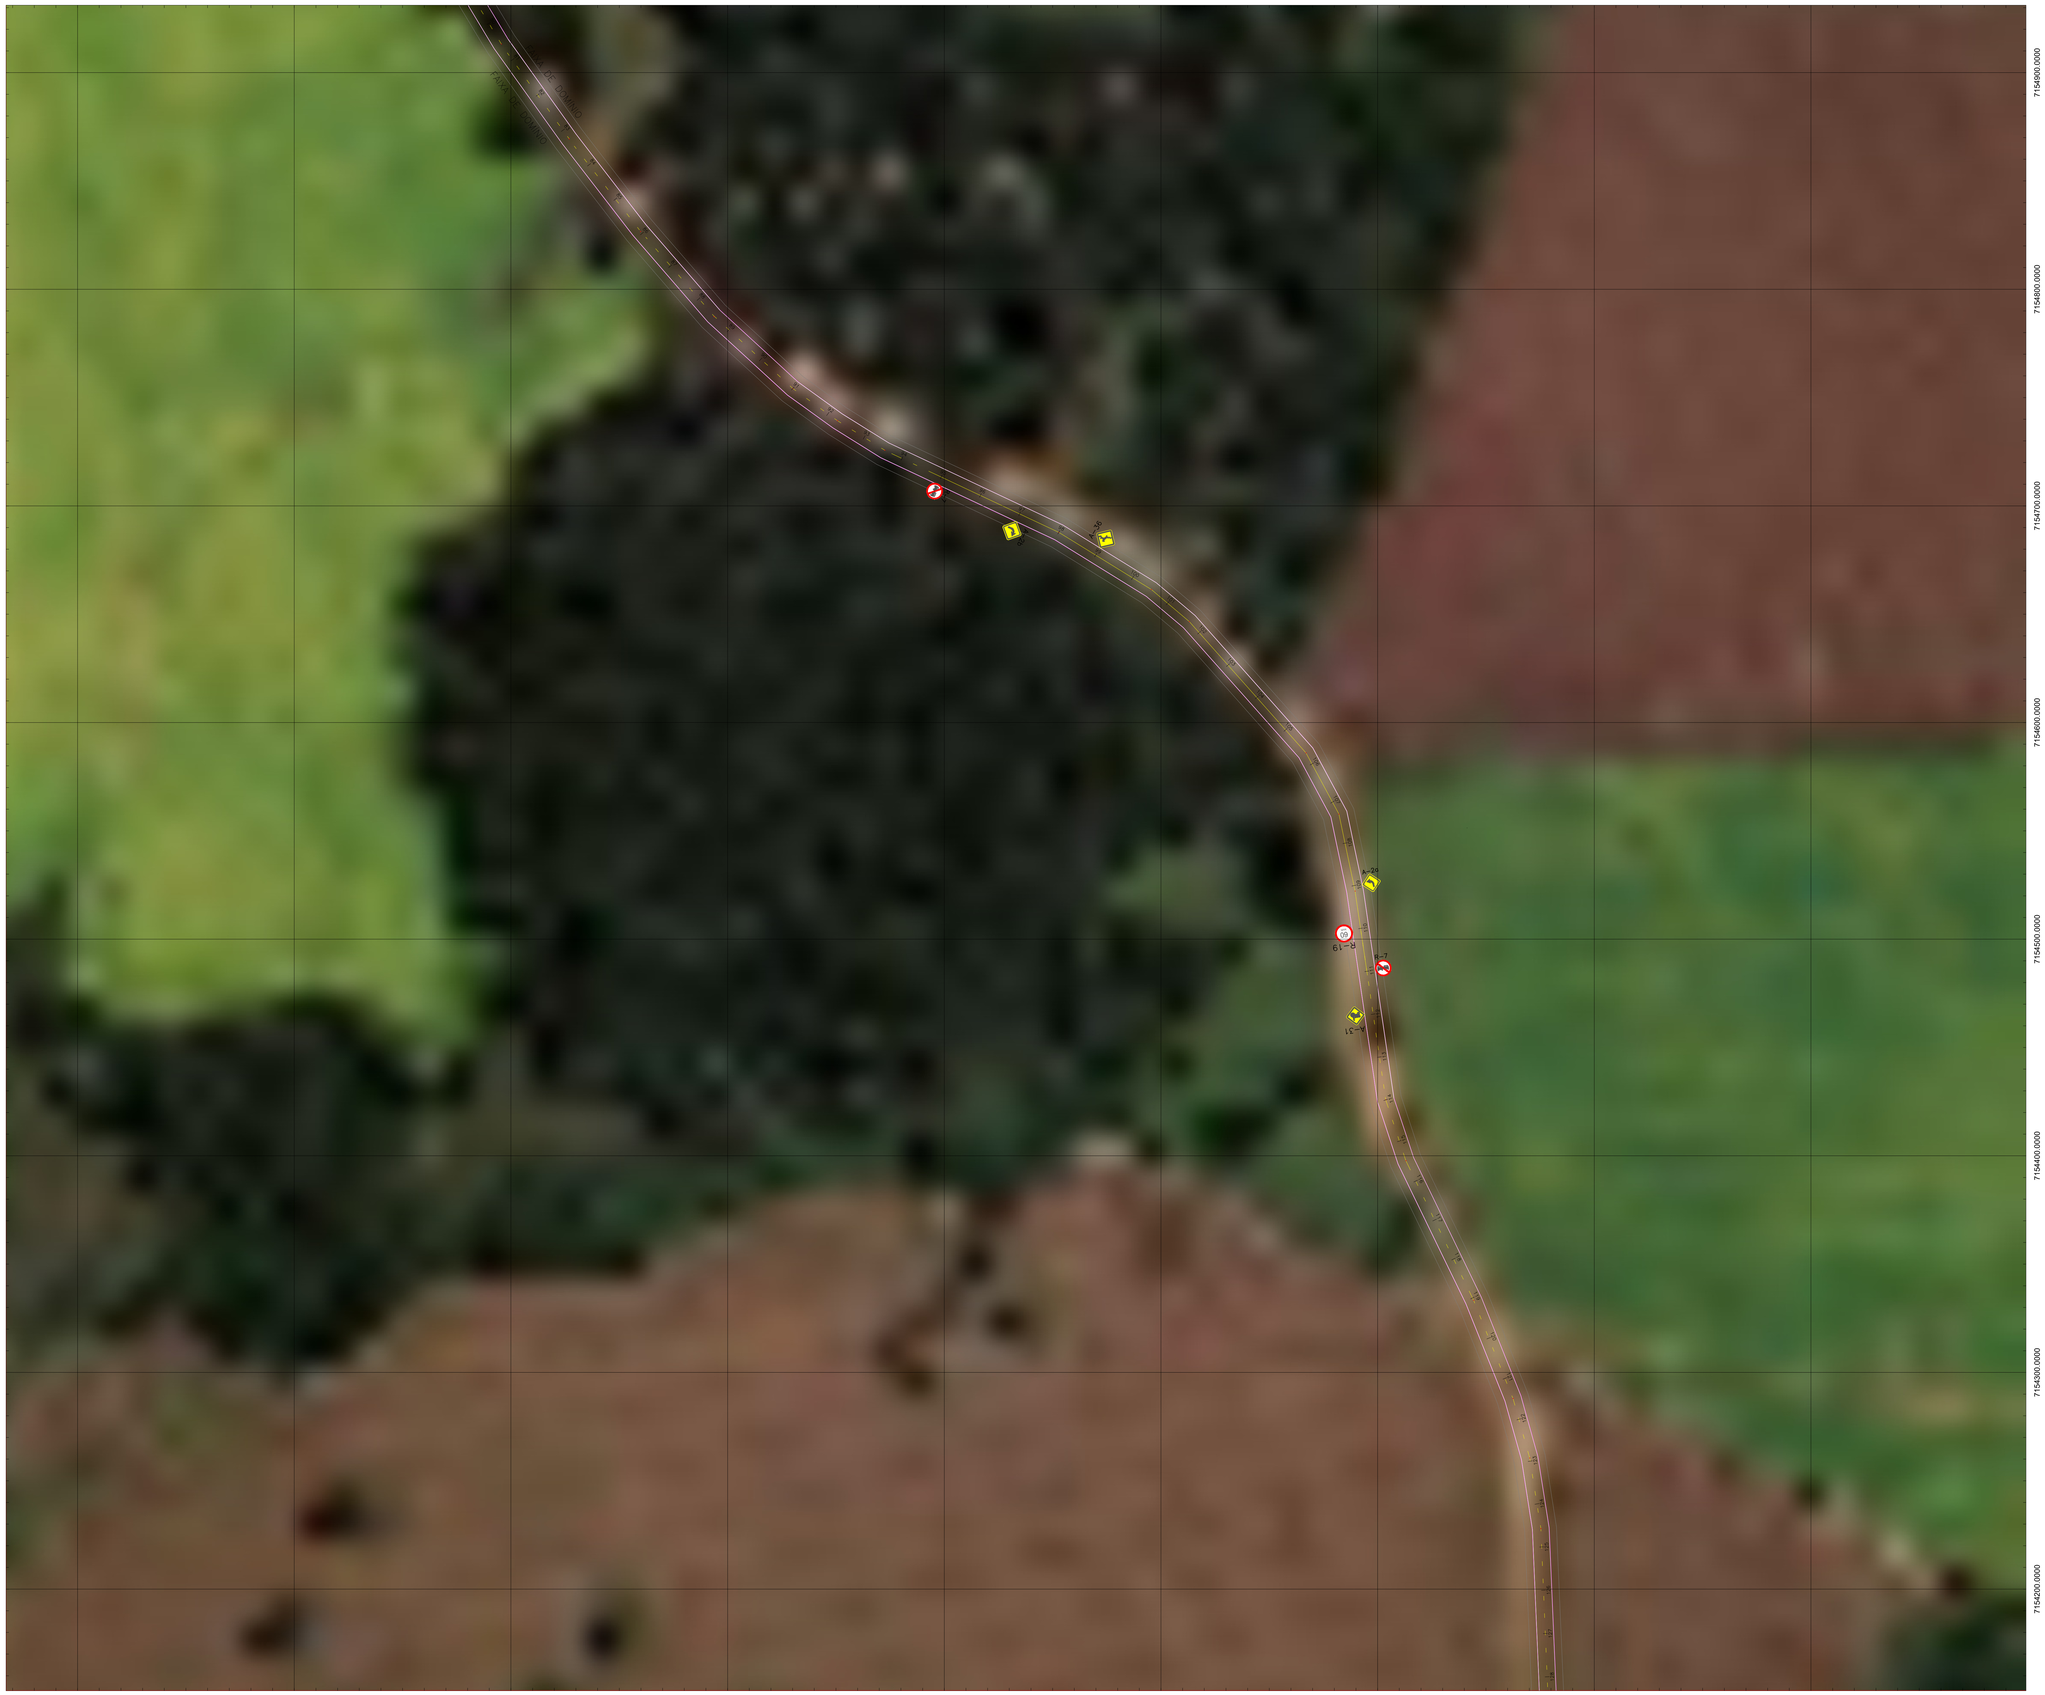


EIXO DA IMPLANTAÇÃO - ÁREA DE INTERESSE - 1:1000

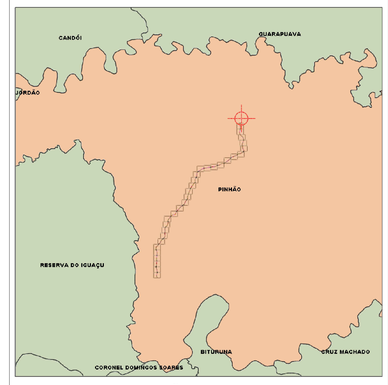

MAPA DE LOCALIZAÇÃO - 1:300.000

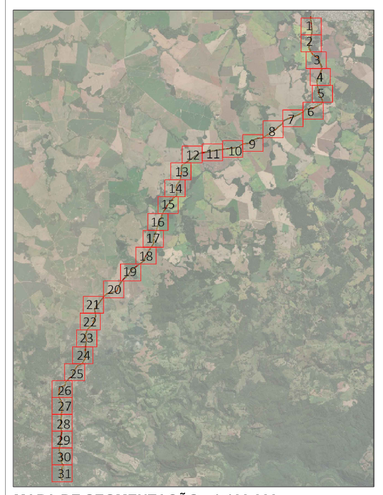

MAPA DE SEGMENTAÇÃO - 1:100.000

SIRGAS 2000
Fuso 22S
HGEOHNOR2020

VISIONAR
Engenharia

Tel.: (44) 99148-3029 (44) 98814-7889
End.: Rua das Tulipas, nº 31, Bairro.: Jardim das Flores
Cep.: 87.450-000 - Tuneiras do Oeste-PR.
E-mail: visionar.eng25@gmail.com
Resp. Téc: Aline da Silva Serrano - CREA-PR 194404/D

PREFEITURA MUNÍCIPAL DE PINHÃO-PR

SECRETARIA DA AGRICULTURA E DO ABASTECIMENTO

PROJETO SINALIZAÇÃO

ESTRADA RURAL SÃO ROQUE EM PINHÃO/PR
CNPJ 76.178.011/0001-28

PROJETO OBRA:
PROJETO DE PAVIMENTAÇÃO ESTRADA RURAL - PINHÃO/PR
ÁREA: 28.540 km

LOCAL DA OBRA: MUNICÍPIO DE PINHÃO- PR
CNPJ: 76.178.011/0001-28

Assinado por 1 Pessoa: Documento assinado digitalmente
ALINE DA SILVA SERRANO
Data: 05/11/2025 10:57:43-0300
Verifique em https://validar.iti.gov.br

ALINE DA SILVA SERRANO
ENGENHEIRA CIVIL - CREA/PR 194404/D

CLIENTE/PROPRIETÁRIO/ÓRGÃO:

PREFEITURA MUNICIPAL DE PINHÃO
CNPJ: 76.178.011/0001-28

PRANCHA
3/33

DATA:
OUTUBRO DE 2025