






EIXO DA IMPLANTAÇÃO - ÁREA DE INTERESSE - 1:1000

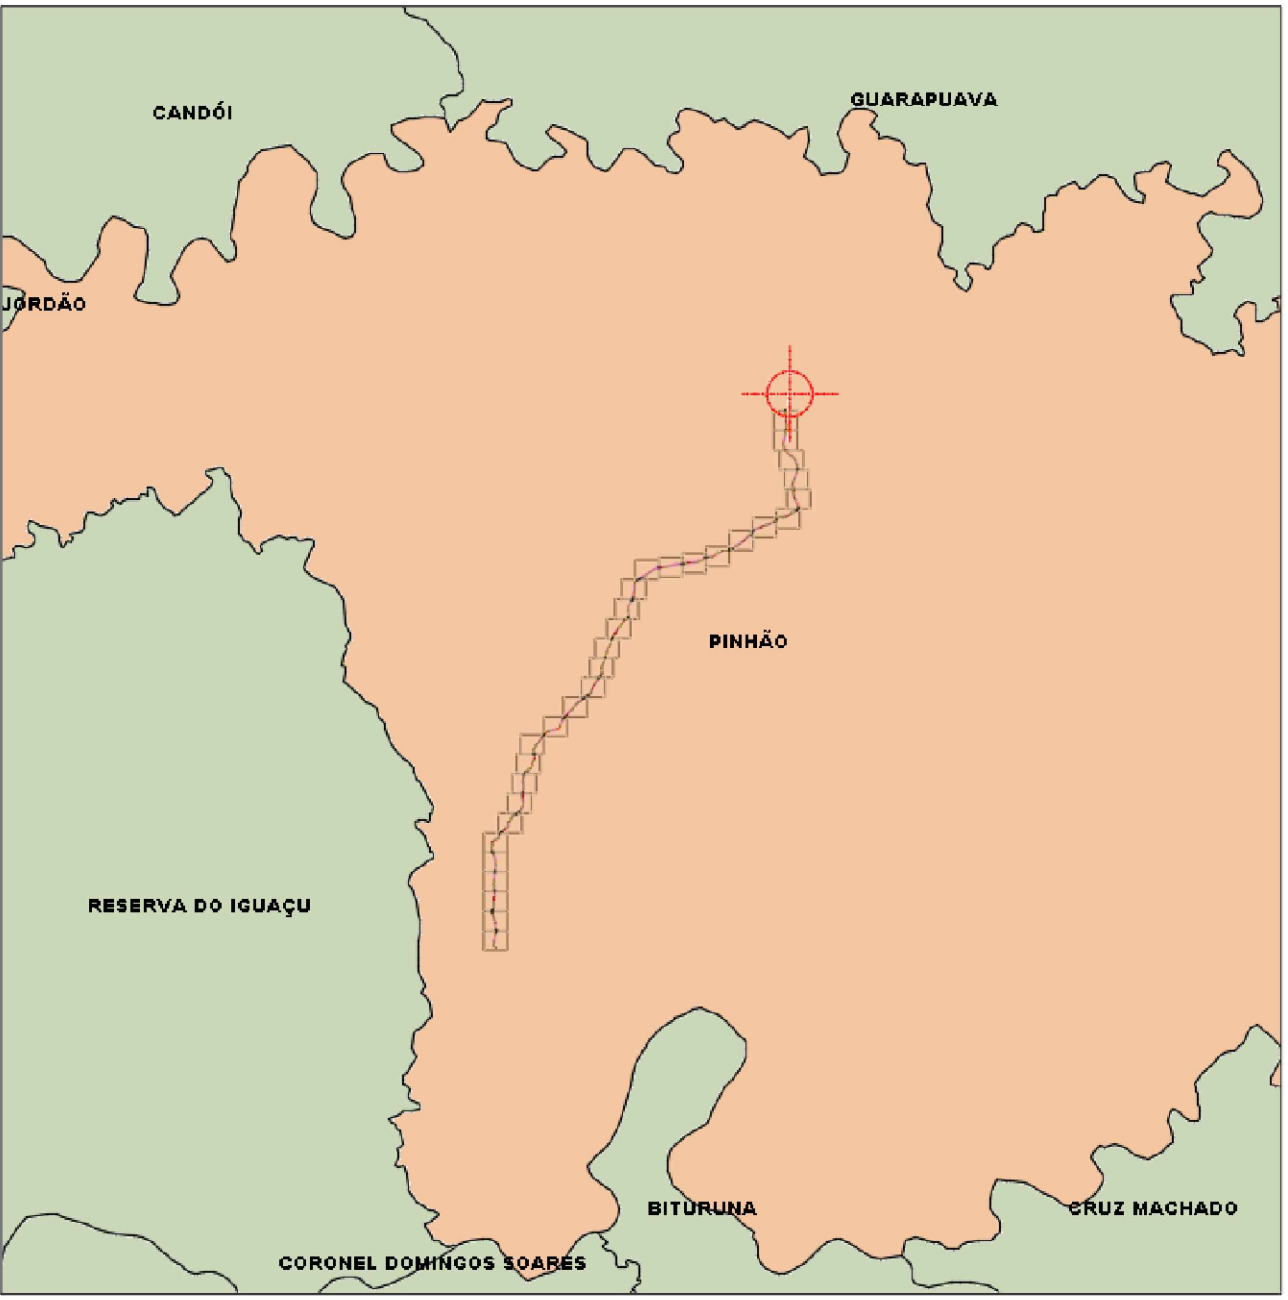

MAPA DE LOCALIZAÇÃO - 1:300.000

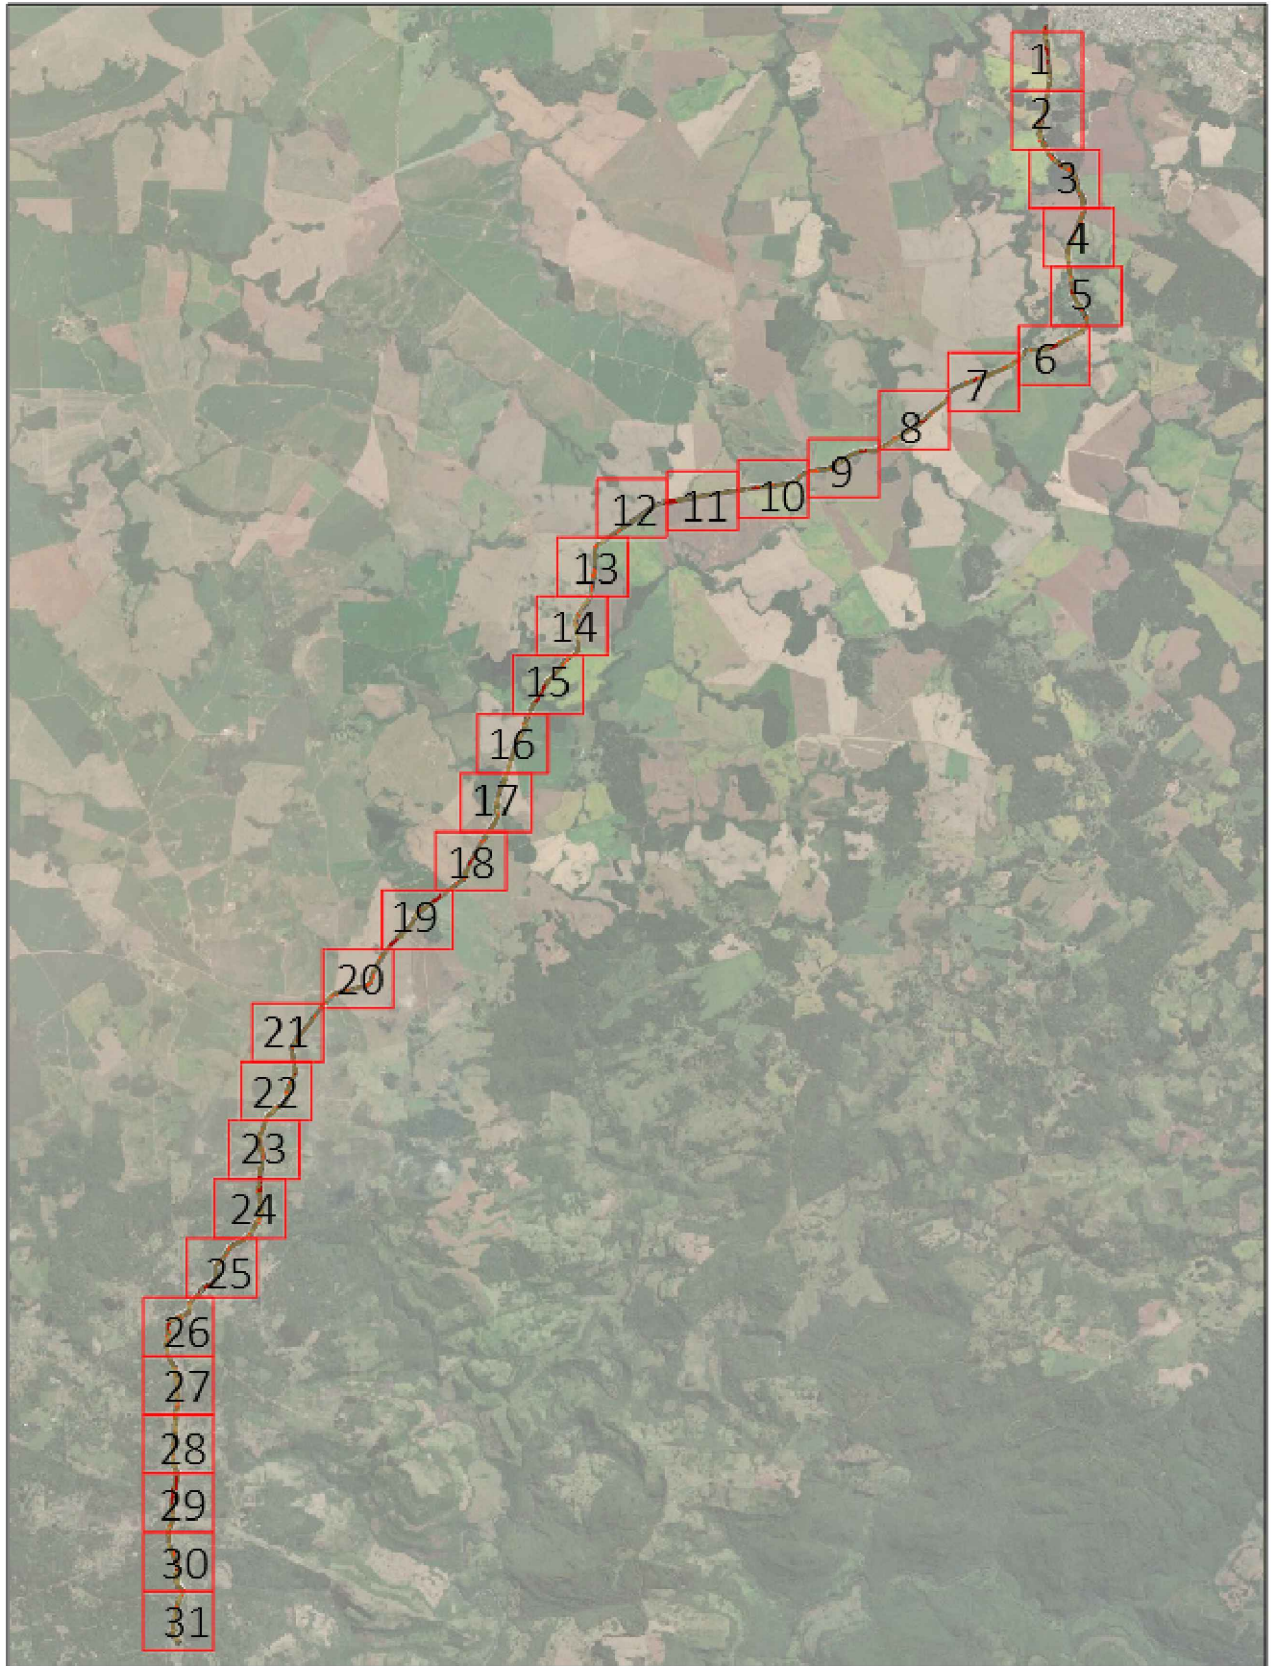

MAPA DE SEGMENTAÇÃO - 1:100.000

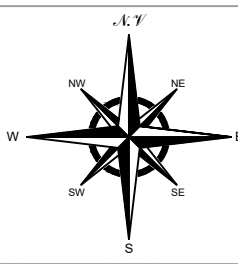

SIRGAS 2000  
Fuso 22S  
HGE0HN02020



Tel : (41) 99148-3029 (41) 98514-7889  
End: Rua das Tulipas, nº 31, Bairro: Jardim das Flores  
Cep: 87.452-000 - Tuleiras do Oeste-PR  
E-mail: visionar.eng2@gmail.com  
Resp. Téc: Alina da Silva Serrano - CREA-PR 194454/D



PREFEITURA MUNICIPAL DE PINHÃO-PR  
SECRETARIA DA AGRICULTURA E DO ABASTECIMENTO

**PROJETO SINALIZAÇÃO**  
**ESTRADA RURAL SÃO ROQUE EM PINHÃO/PR**  
**CNPJ 76.178.011/0001-28**

PROJETO OBRA:  
PROJETO DE PAVIMENTAÇÃO ESTRADA RURAL - PINHÃO/PR  
ÁREA: 28.540 km

LOCAL DA OBRA: MUNICÍPIO DE PINHÃO-PR

Proj. e Exec. de Engenharia Civil - CREA/PR 194454/D

Resp. do Projeto

CLIENTE/PROPRIETÁRIO/ORGÃO

PREFEITURA MUNICIPAL DE PINHÃO

CNPJ 76.178.011/0001-28

PRELIMINAR

**6/33**

DATA:

OUTUBRO DE 2023