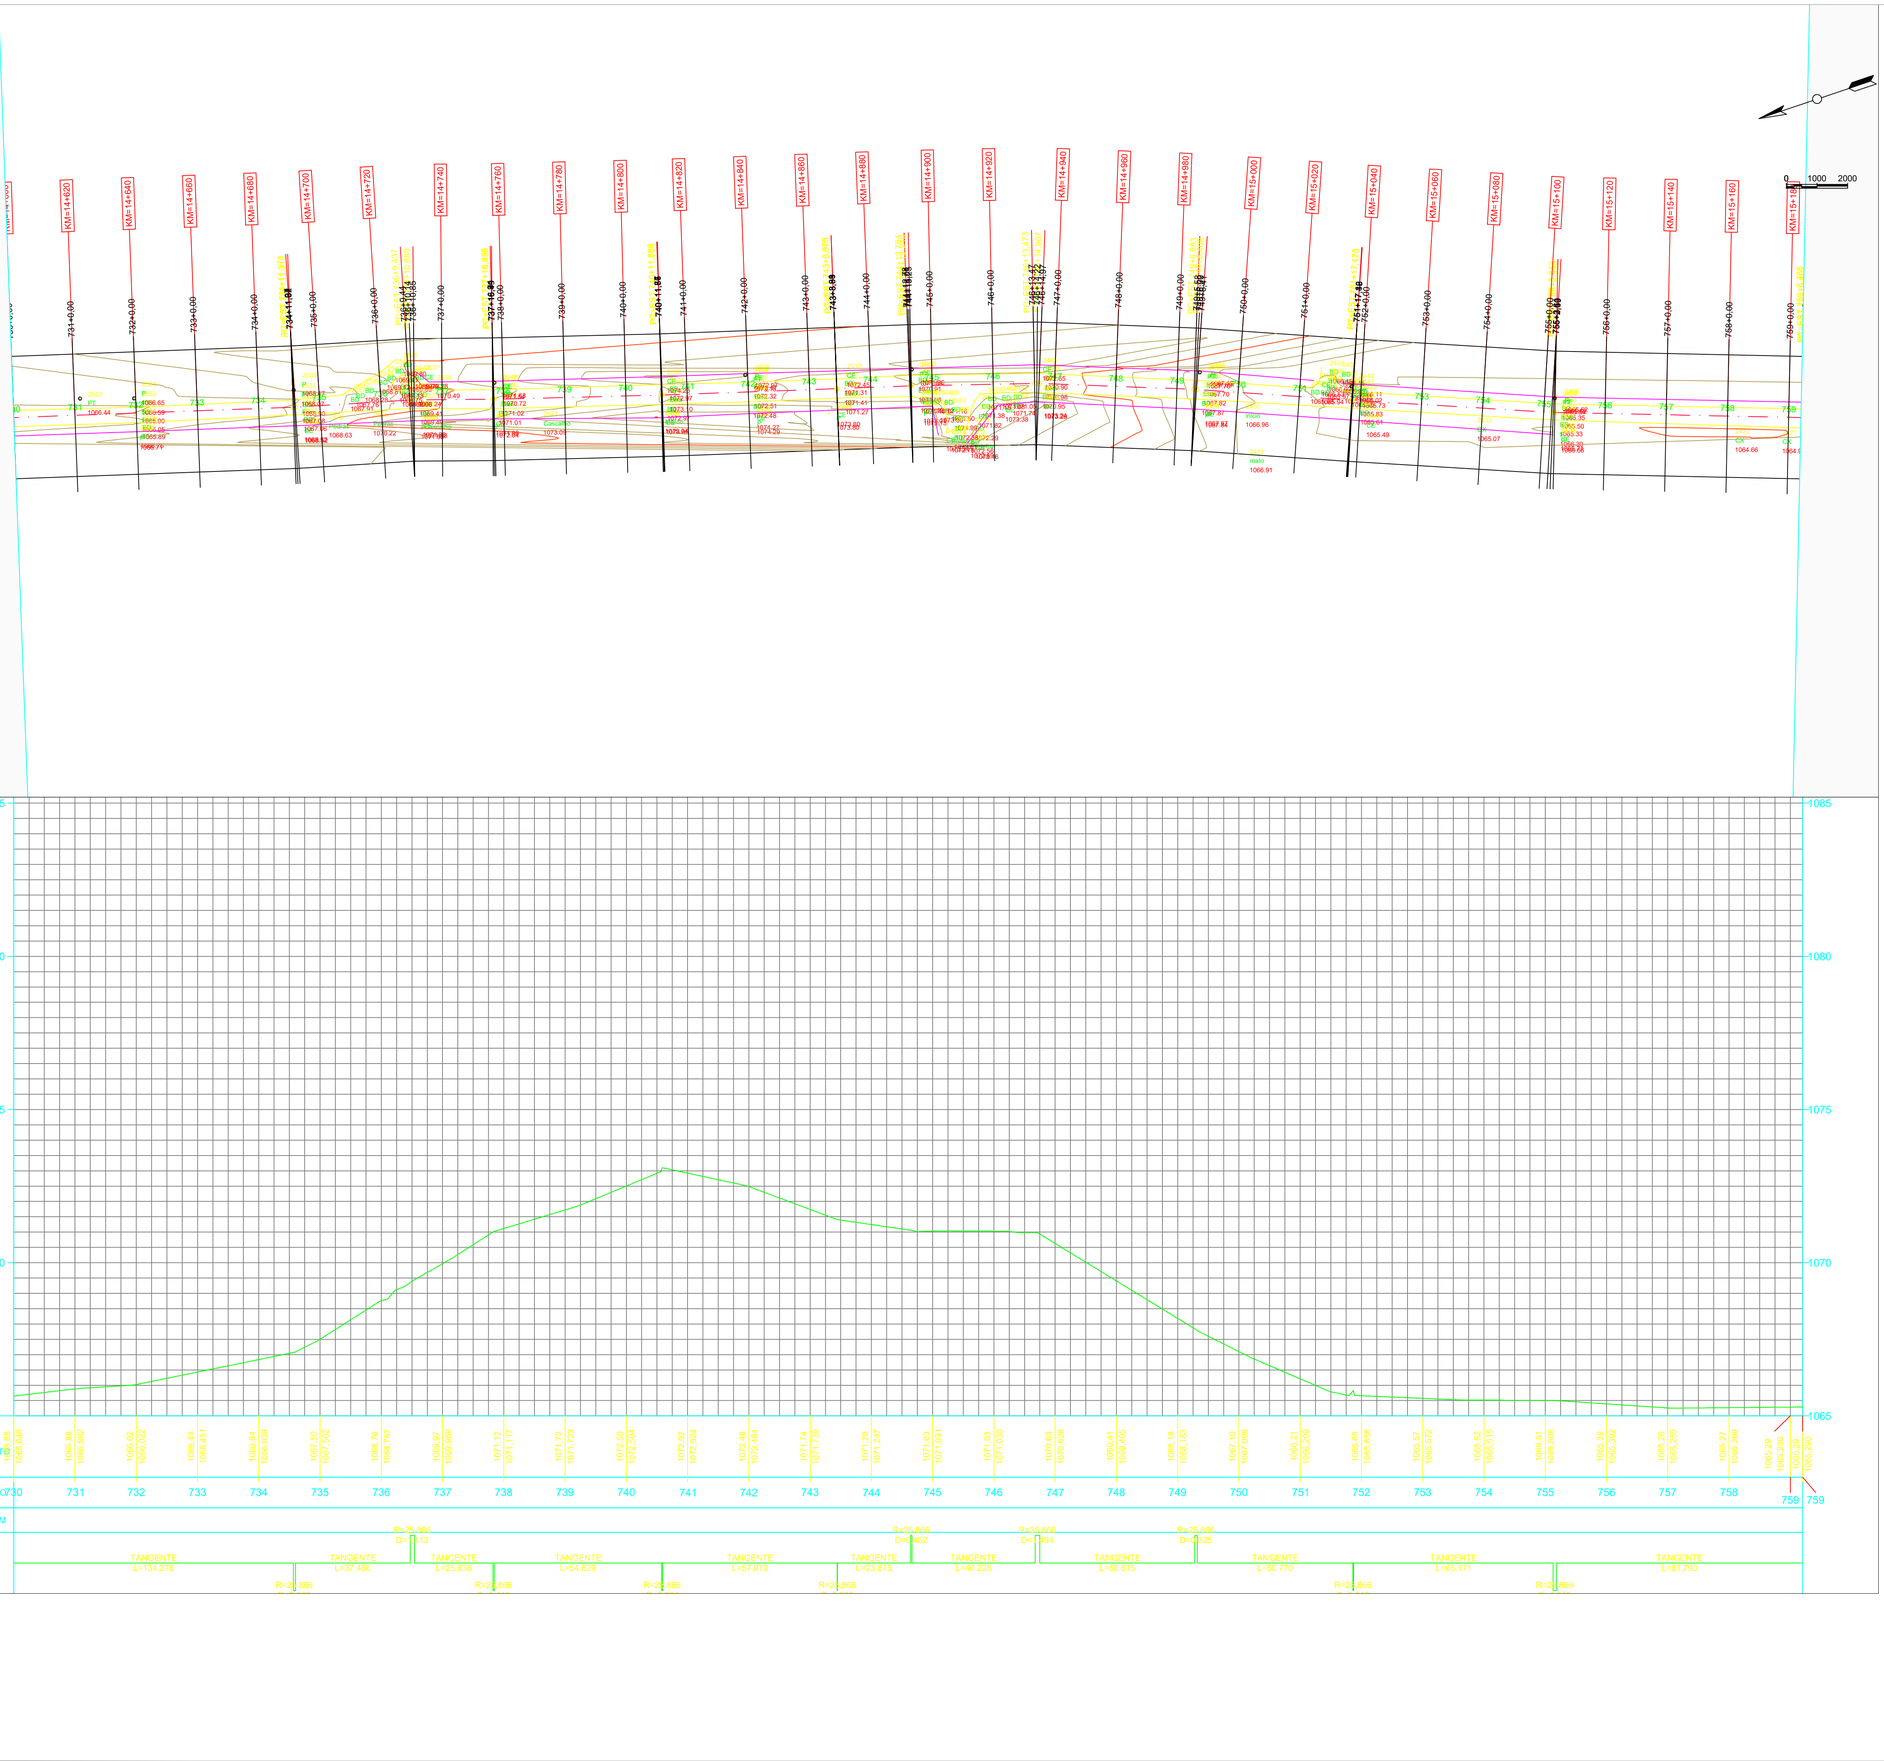


C3D_PINHÃO_PLANIALTIMETRICO_TOPOGRAFICO.dwg

OUTUBRO DE 2025

LEGENDAS / ABREVIATURAS

PERFIL LONGITUDINAL DO TERRENO

Domingues
ASSESSORIA AGRONÔMICA E AGRIMENSURA
CNPJ: 33.286.603/0001-50

OBSERVAÇÕES:

ESCALA 1:1000

PROJETO/ OBRA:

PROJETO TOPOGRAFICO - PLANIALTIMETRICO ESTRADA RURAL SÃO ROQUE

ÁREA: 28.540 km

LOCAL DA OBRA: MUNICÍPIO DE PINHÃO- PR
CNPJ: 76.178.011/0001-28.

Res: [illegible]

gov.br Documento assinado digitalmente
BRUNO MIGUEL INACIO NISER
Data: 07/11/2025 15:04:26-0300
Verifique em https://validar.iti.gov.br

BRUNO MIGUEL INACIO NISER
TEC. AGRICOLA - CFTA/PR 06831438911

CLIENTE/PROPRIETÁRIO/ÓRGÃO:
VALDECIR BIASEBETTI:37139207968
Assinado de forma digital por VALDECIR BIASEBETTI:37139207968
Dados: 2025.11.10 11:16:55 -03'00'


PREFEITURA MUNICIPAL DE PINHÃO
CNPJ: 76.178.011/0001-28.

PRANCHA
26/48

Data:
OUTUBRO DE 2025

C3D_PINHÃO_PLANIALTIMETRICO_TOPOGRAFICO.dwg

OUTUBRO DE 2025

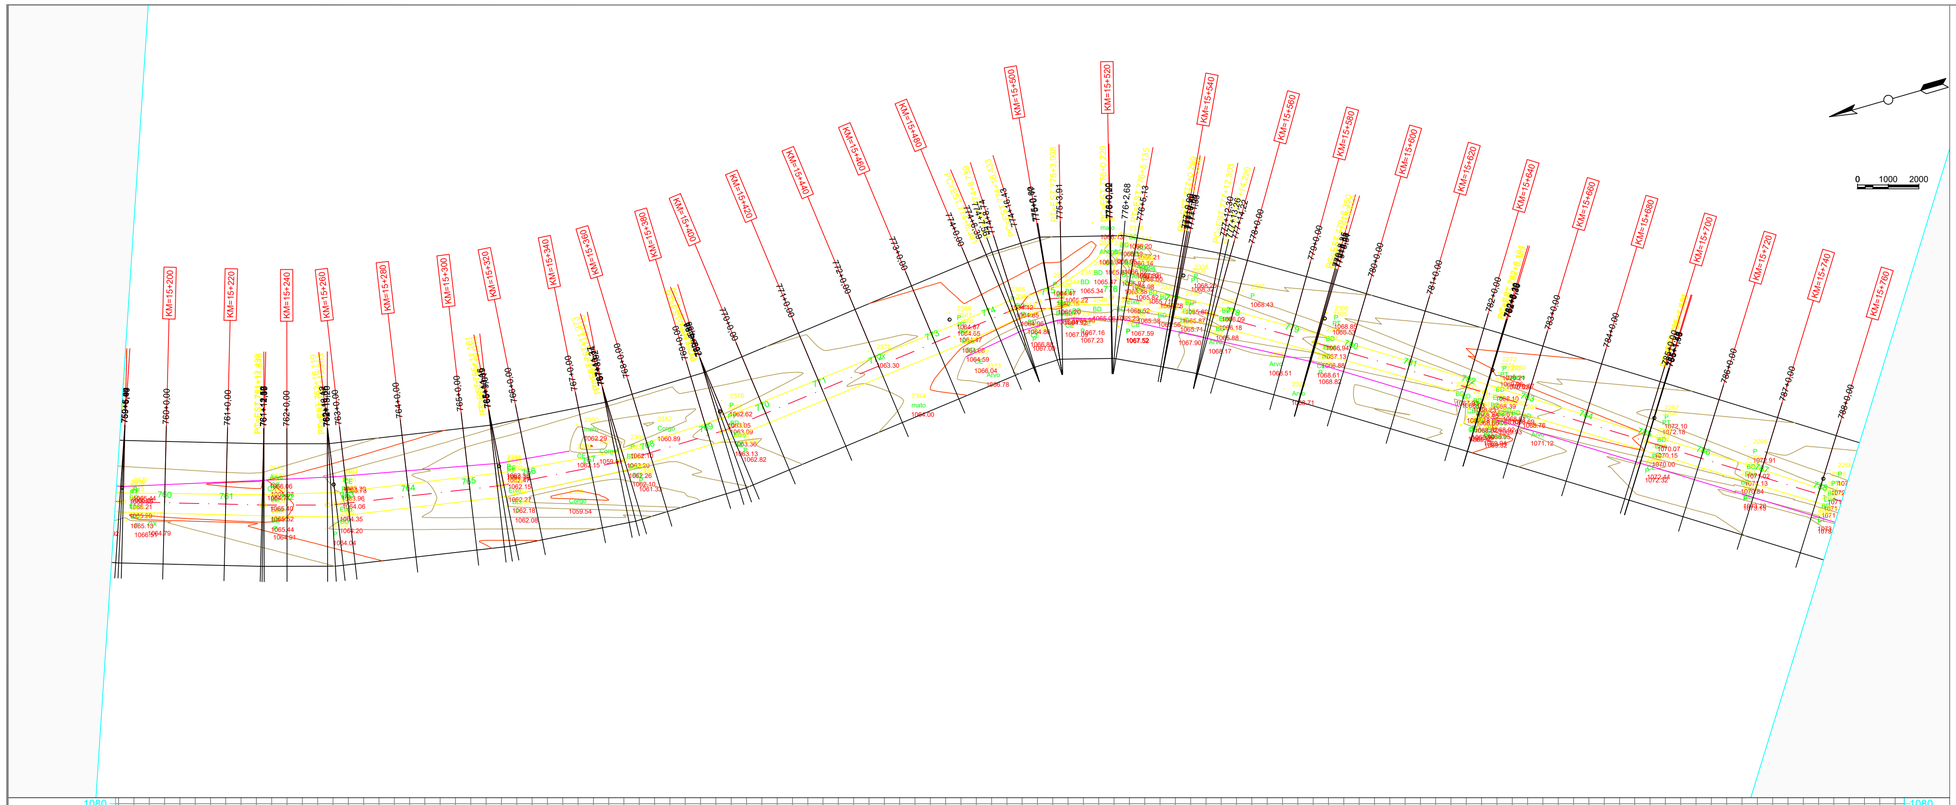

LEGENDAS / ABREVIATURAS

PERFIL LONGITUDINAL DO TERRENO

Domingues
ASSESSORIA AGRONÔMICA E AGRIMENSURA
CNPJ: 33.286.603/0001-50

OBSERVAÇÕES:

ESCALA 1:1000

PROJETO/ OBRA:

PROJETO TOPOGRAFICO - PLANIALTIMETRICO ESTRADA RURAL SÃO ROQUE

ÁREA: 28.540 km

LOCAL DA OBRA: MUNICÍPIO DE PINHÃO- PR
CNPJ: 76.178.011/0001-28.

Documento assinado digitalmente
gov.br
BRUNO MIGUEL INACIO NISER
Data: 07/11/2025 15:04:26-0300
Verifique em https://validar.iti.gov.br


BRUNO MIGUEL INACIO NISER
TEC. AGRICOLA - CFTA/PR 0803143891

CLIENTE/PROPRIETÁRIO/ÓRGÃO:

PREFEITURA MUNICIPAL DE PINHÃO
CNPJ: 76.178.011/0001-28.

PRANCHA
27/48

DATA:
OUTUBRO DE 2025

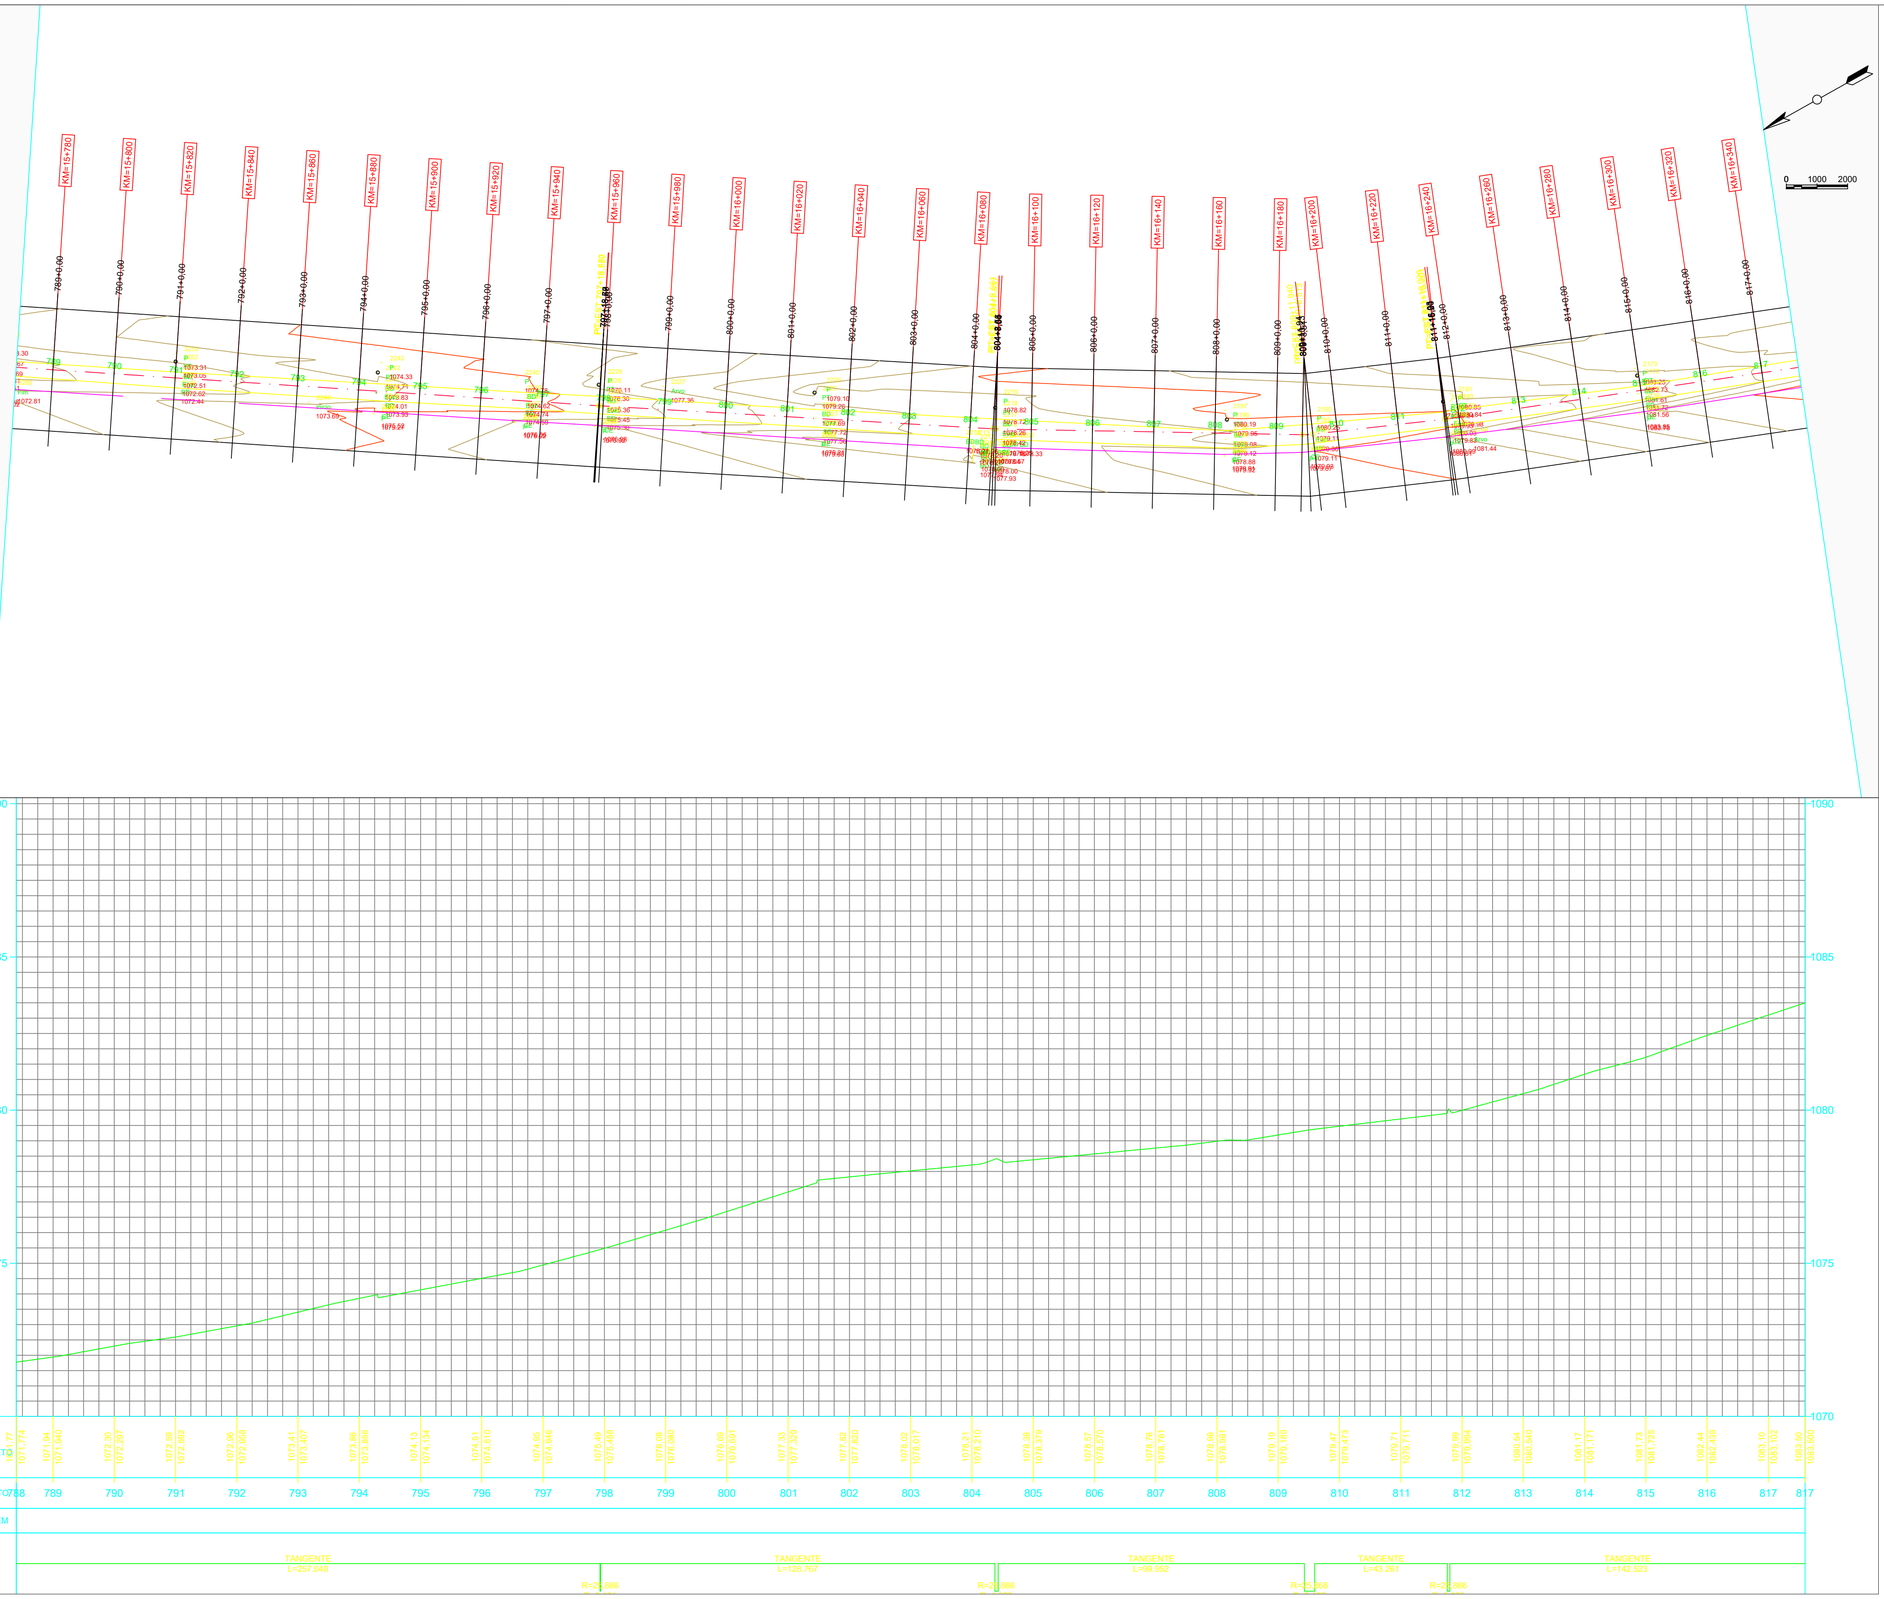

C3D_PINHÃO_PLANIALTIMETRICO_TOPOGRAFICO.dwg

OUTUBRO DE 2025

LEGENDAS / ABREVIATURAS

PERFIL LONGITUDINAL DO TERRENO

Domingues
ASSESSORIA AGRONÔMICA E AGRIMENSURA
CNPJ: 33.286.603/0001-50

OBSERVAÇÕES:

ESCALA 1:1000

PROJETO/ OBRA:

PROJETO TOPOGRAFICO - PLANIALTIMETRICO ESTRADA RURAL SÃO ROQUE

ÁREA: 28.540 km

LOCAL DA OBRA: MUNICÍPIO DE PINHÃO- PR
CNPJ: 76.178.011/0001-28.

Resp. p/ Projeto

gov.br Documento assinado digitalmente
BRUNO MIGUEL INACIO NISER
Data: 07/11/2025 15:04:26-0300
Verifique em https://validar.iti.gov.br


BRUNO MIGUEL INACIO NISER
TEC. AGRICOLA - CFTA/PR 08031438911


CLIENTE/PROPRIETÁRIO/ÓRGÃO:

PREFEITURA MUNICIPAL DE PINHÃO
CNPJ: 76.178.011/0001-28.

PRANCHA
28/48

Data:
OUTUBRO DE 2025

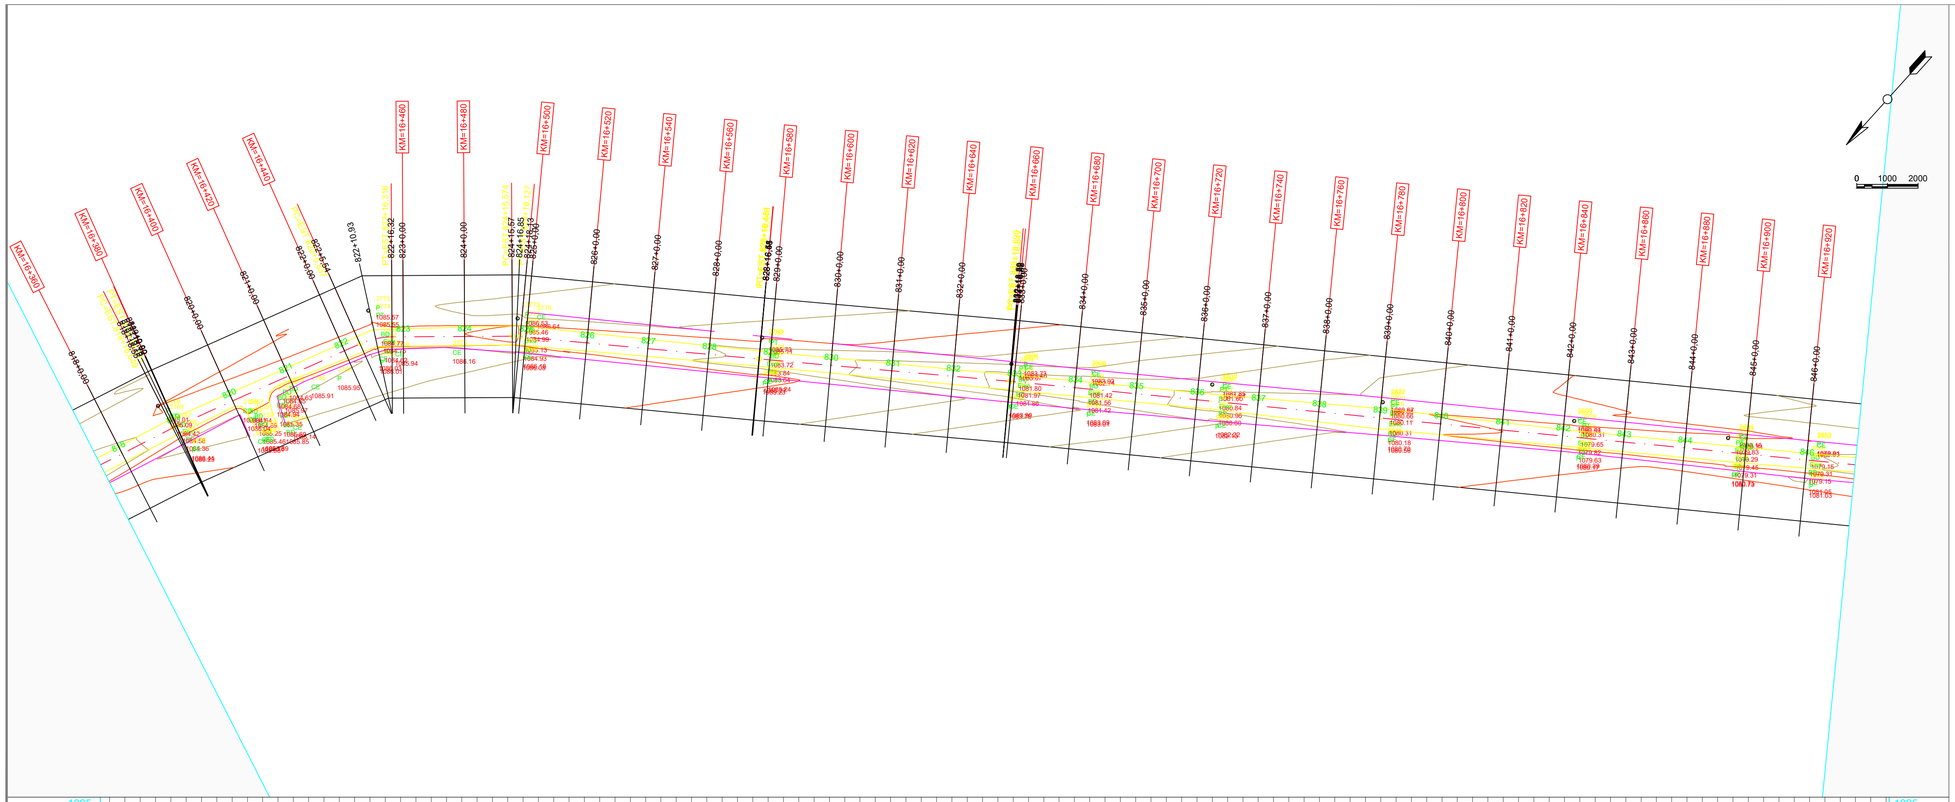

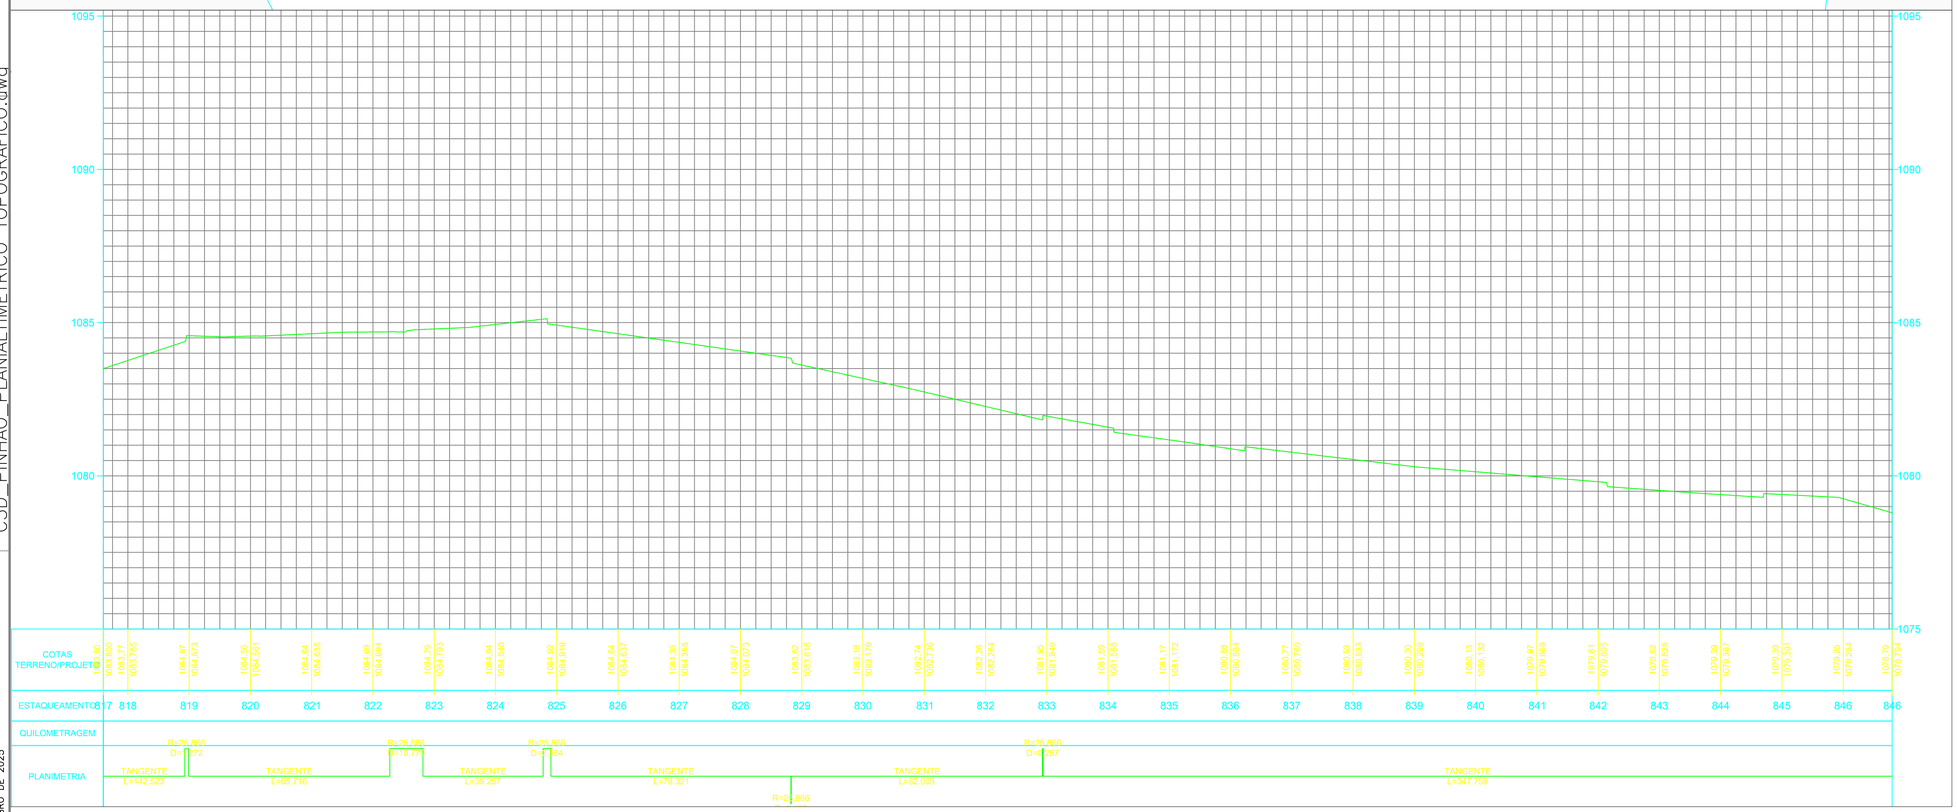

C3D_PINHÃO_PLANIALTIMETRICO_TOPOGRAFICO.dwg

OUTUBRO DE 2025

LEGENDAS / ABREVIATURAS

PERFIL LONGITUDINAL DO TERRENO

Domingues
ASSESSORIA AGRONÔMICA E AGRIMENSURA
CNPJ: 33.286.603/0001-50

OBSERVAÇÕES:

ESCALA 1:1000

PROJETO/ OBRA:

PROJETO TOPOGRAFICO - PLANIALTIMETRICO ESTRADA RURAL SÃO ROQUE

ÁREA: 28.540 km

LOCAL DA OBRA: MUNICÍPIO DE PINHÃO- PR
CNPJ: 76.178.011/0001-28.

Resp. p/ Projeto

gov.br Documento assinado digitalmente
BRUNO MIGUEL INACIO NISER
Data: 07/11/2025 15:04:26-0300
Verifique em https://validar.iti.gov.br


BRUNO MIGUEL INACIO NISER
TEC. AGRICOLA - CFTA/PR 06831438911


CLIENTE/PROPRIETÁRIO/ÓRGÃO:

PREFEITURA MUNICÍPAL DE PINHÃO
CNPJ: 76.178.011/0001-28.

PRANCHA
29/48

Data:
OUTUBRO DE 2025

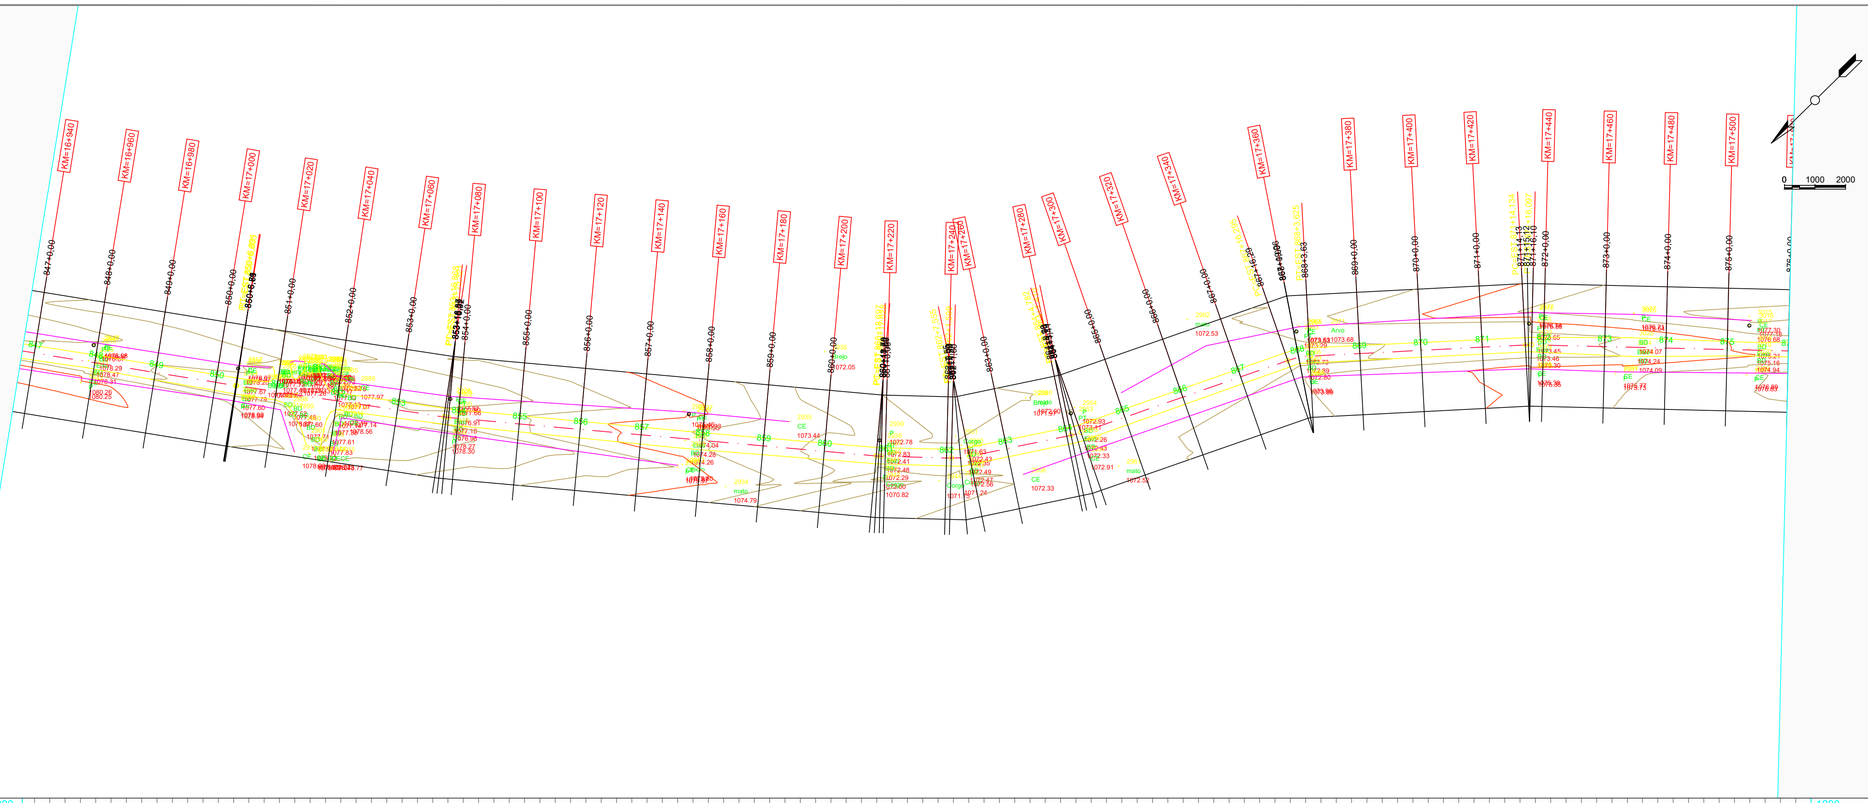

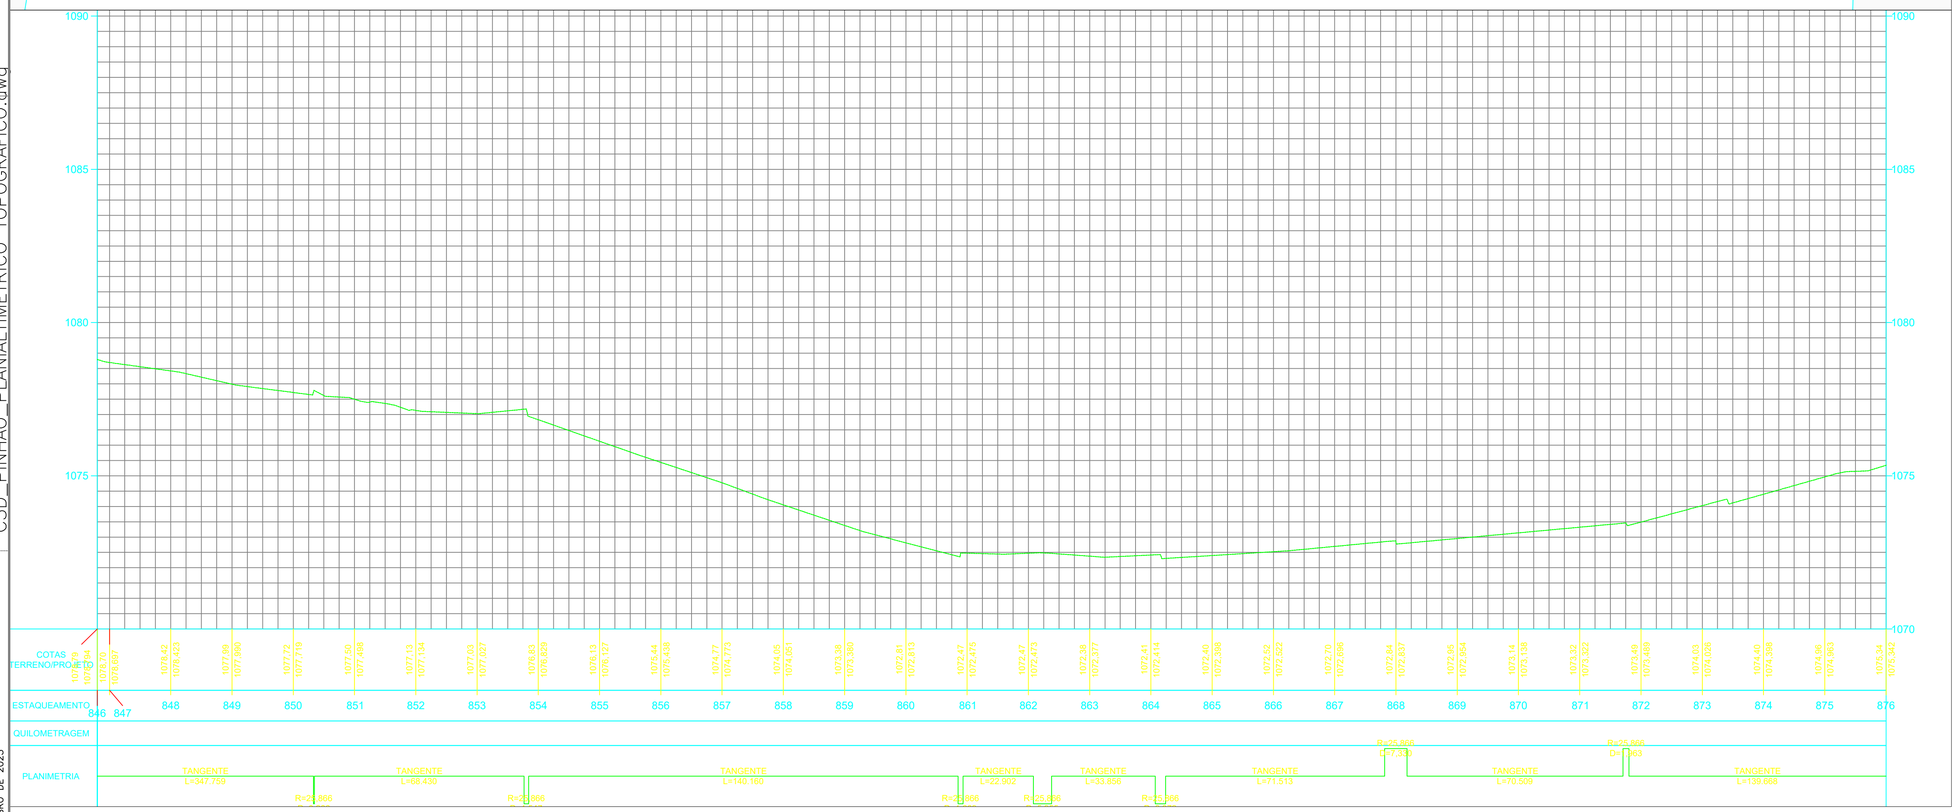

C3D_PINHÃO_PLANIALTIMETRICO_TOPOGRAFICO.dwg

OUTUBRO DE 2025

LEGENDAS / ABREVIATURAS

PERFIL LONGITUDINAL DO TERRENO

Domingues
ASSESSORIA AGRONÔMICA E AGRIMENSURA
CNPJ: 33.286.603/0001-50

OBSERVAÇÕES:

ESCALA 1:1000

PROJETO/ OBRA:

PROJETO TOPOGRAFICO - PLANIALTIMETRICO ESTRADA RURAL SÃO ROQUE

ÁREA: 28.540 km

LOCAL DA OBRA: MUNICÍPIO DE PINHÃO- PR
CNPJ: 76.178.011/0001-28.

Reso. o/ Proieto

Documento assinado digitalmente
gov.br
BRUNO MIGUEL INACIO NISER
Data: 07/11/2025 15:04:26-0300
Verifique em https://validar.iti.gov.br


BRUNO MIGUEL INACIO NISER
TEC. AGRICOLA - CFTA/PR 06631438911


CLIENTE/PROPRIETÁRIO/ÓRGÃO:

PREFEITURA MUNICIPAL DE PINHÃO
CNPJ: 76.178.011/0001-28.

PRANCHA
30/48

Data:
OUTUBRO DE 2025

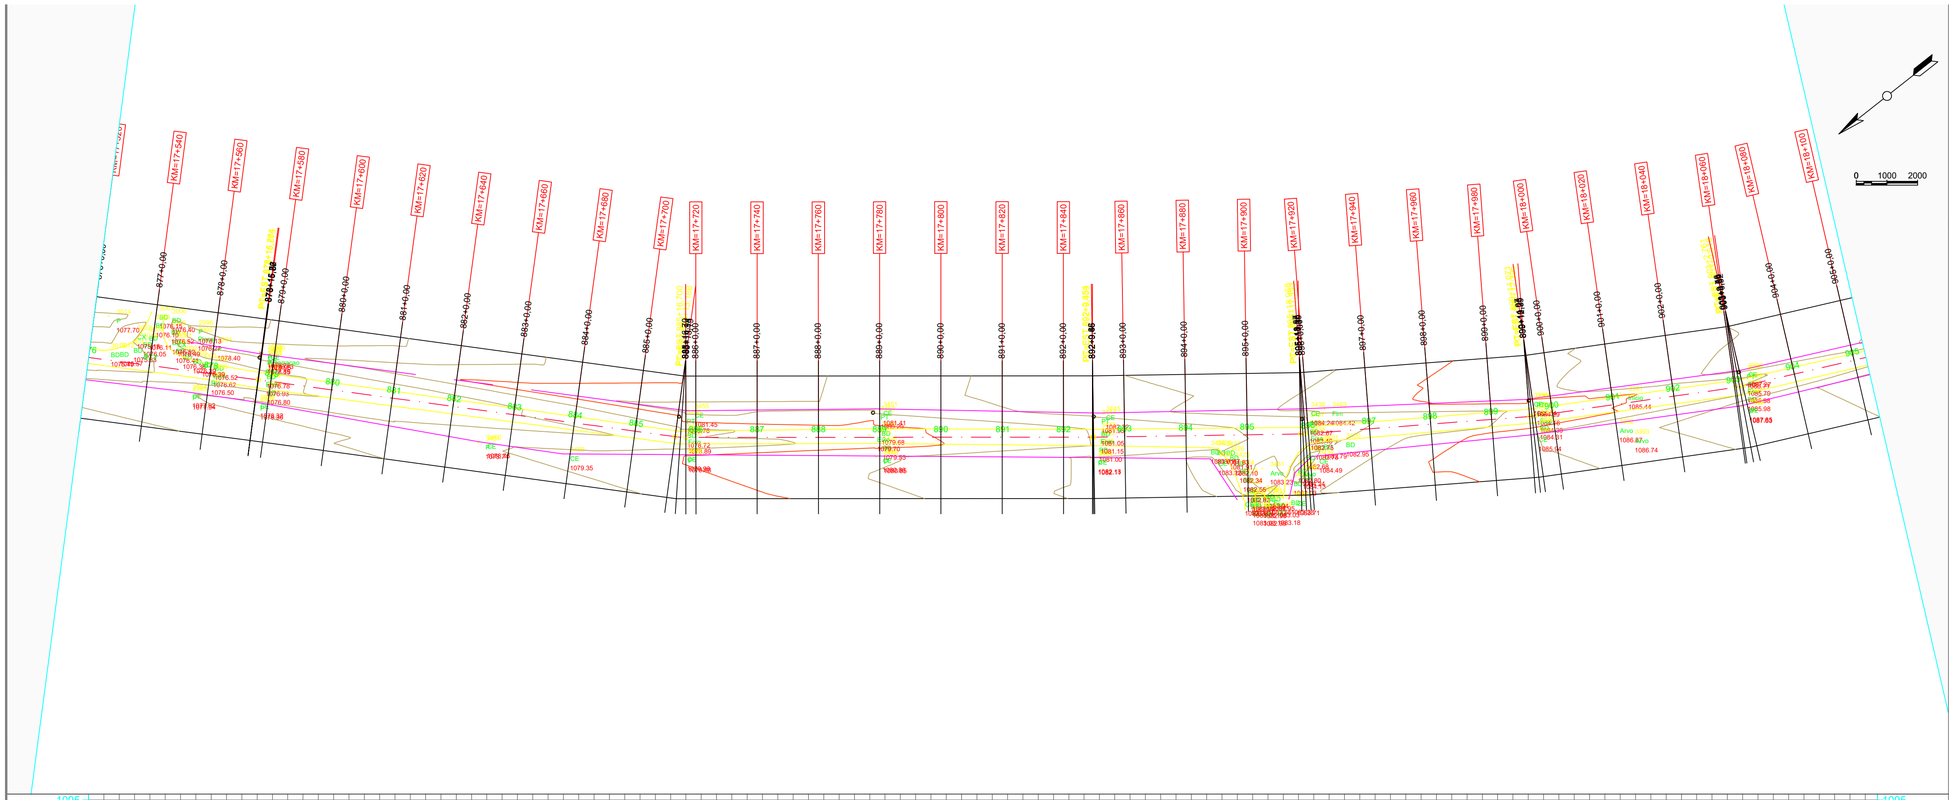

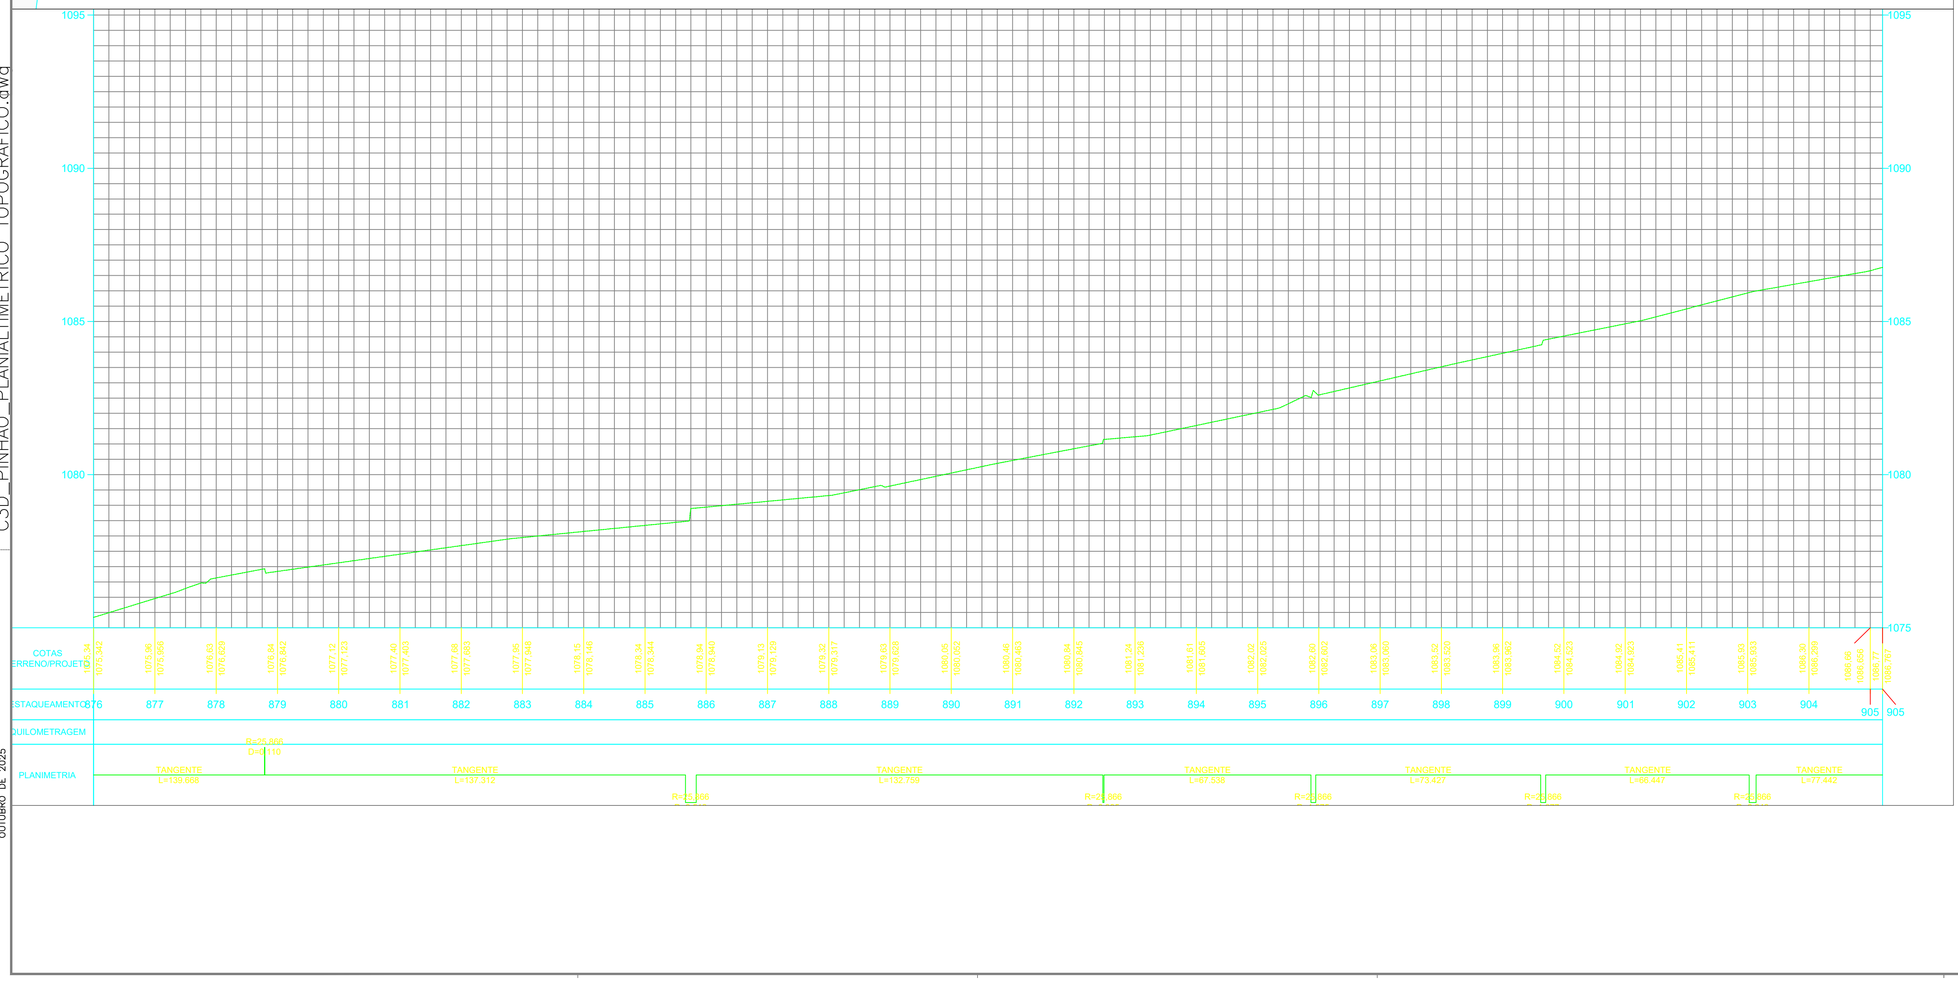

LEGENDAS / ABREVIATURAS

PERFIL LONGITUDINAL DO TERRENO

C3D_PINHÃO_PLANIALTIMETRICO_TOPOGRAFICO.dwg

OUTUBRO DE 2025

Domingues
ASSESSORIA AGRONÔMICA E AGRIMENSURA
CNPJ: 33.286.603/0001-50

OBSERVAÇÕES:

ESCALA 1:1000

PROJETO/ OBRA:

PROJETO TOPOGRAFICO - PLANIALTIMETRICO ESTRADA RURAL SÃO ROQUE

ÁREA: 28.540 km

LOCAL DA OBRA: MUNICÍPIO DE PINHÃO- PR
CNPJ: 76.178.011/0001-28.

Rx

CLIENTE/PROPRIETÁRIO/ÓRGÃO:

gov.br Documento assinado digitalmente
BRUNO MIGUEL INACIO NISER
Data: 07/11/2025 15:05:50-0300
Verifique em https://validar.iti.gov.br

BRUNO MIGUEL INACIO NISER
TEC. AGRICOLA - CFTA/PR 06631438911


PREFEITURA MUNICIPAL DE PINHÃO
CNPJ: 76.178.011/0001-28.

PRANCHA
31/48

Data:
OUTUBRO DE 2025

C3D_PINHÃO_PLANIALTIMETRICO_TOPOGRAFICO.dwg

OUTUBRO DE 2025

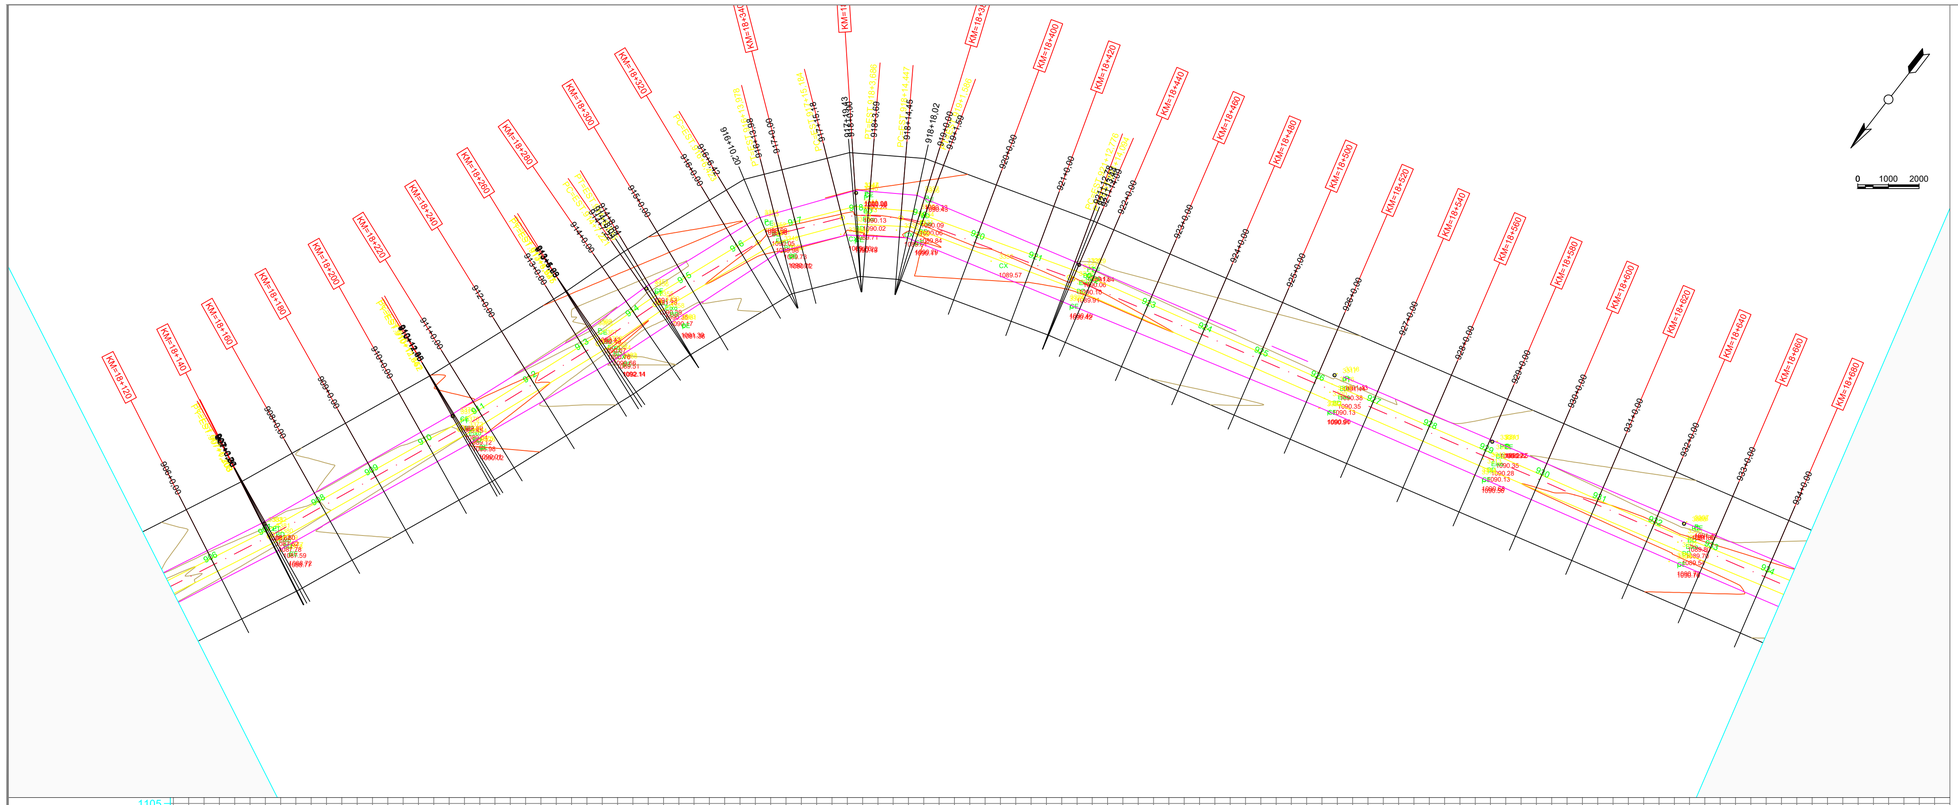

LEGENDAS / ABREVIATURAS

PERFIL LONGITUDINAL DO TERRENO

Domingues
ASSESSORIA AGRONÔMICA E AGRIMENSURA
CNPJ: 33.286.603/0001-50

OBSERVAÇÕES:

ESCALA 1:1000

PROJETO/ OBRA:

PROJETO TOPOGRAFICO - PLANIALTIMETRICO ESTRADA RURAL SÃO ROQUE

ÁREA: 28.540 km

LOCAL DA OBRA: MUNICÍPIO DE PINHÃO- PR
CNPJ: 76.178.011/0001-28.

gov.br Documento assinado digitalmente
BRUNO MIGUEL INACIO NISER
Data: 07/11/2025 15:05:50-0300
Verifique em https://validar.iti.gov.br


BRUNO MIGUEL INACIO NISER
TEC. AGRICOLA - CFTA/PR 08031438911

CLIENTE/PROPRIETÁRIO/ÓRGÃO:

PREFEITURA MUNICÍPAL DE PINHÃO
CNPJ: 76.178.011/0001-28.

PRANCHA
32/48

DATA:
OUTUBRO DE 2025

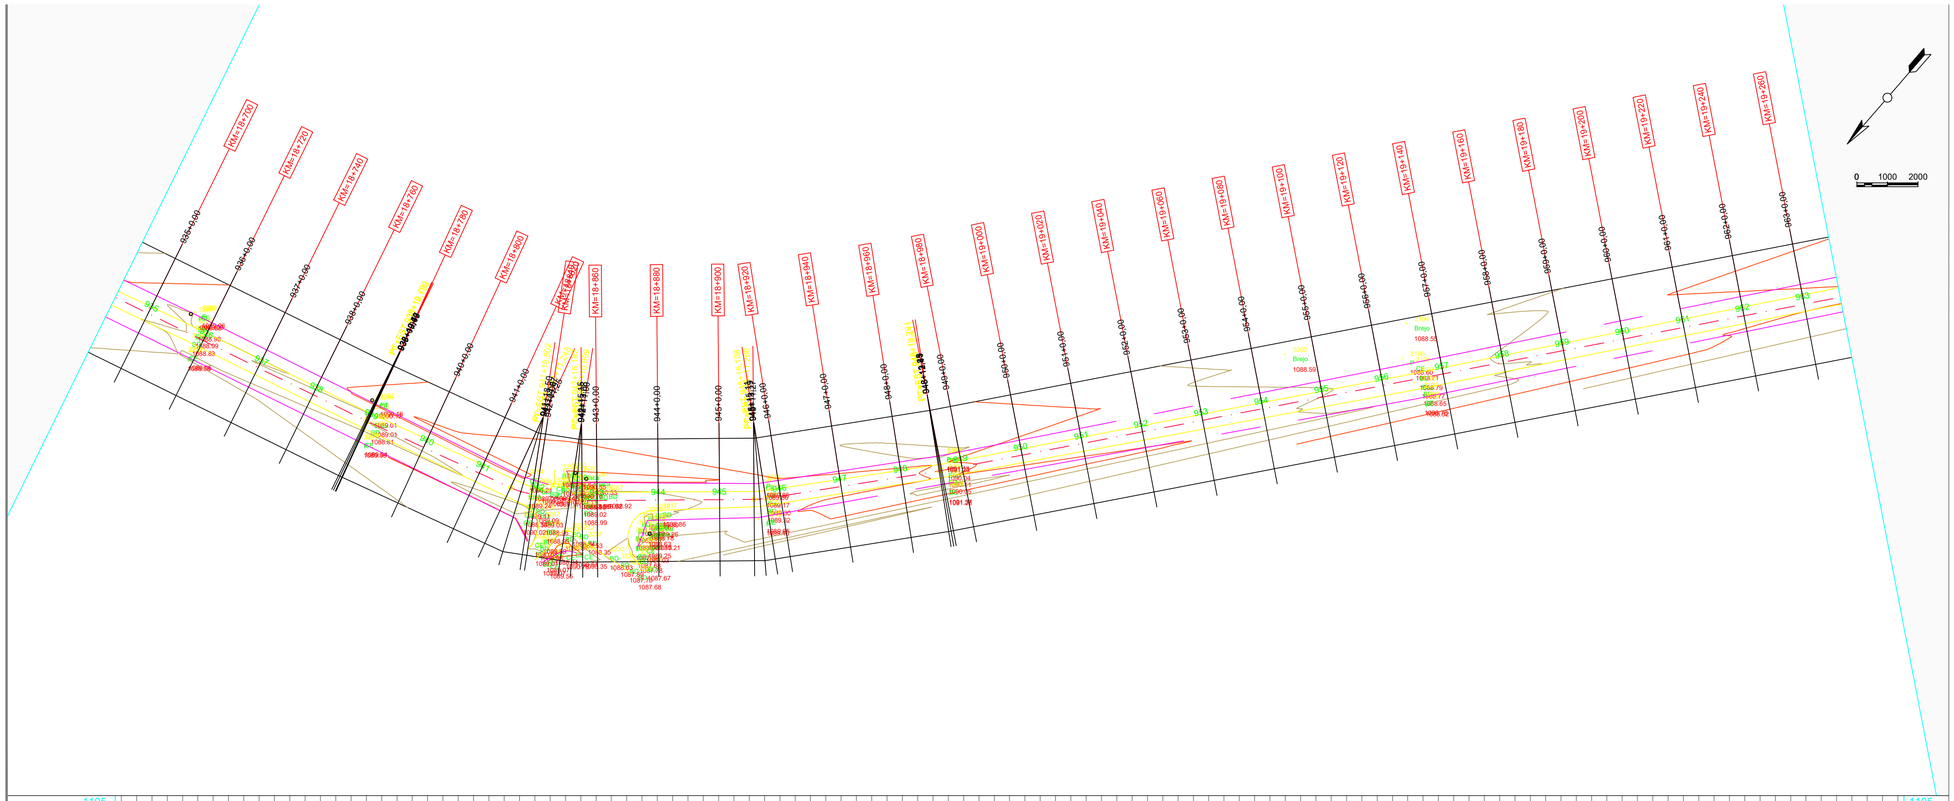

LEGENDAS / ABREVIATURAS

PERFIL LONGITUDINAL DO TERRENO

C3D_PINHÃO_PLANIALTIMETRICO_TOPOGRAFICO.dwg

OUTUBRO DE 2025

Domingues
ASSESSORIA AGRONÔMICA E AGRIMENSURA
CNPJ: 33.286.603/0001-50

OBSERVAÇÕES:

ESCALA 1:1000

PROJETO/ OBRA:

PROJETO TOPOGRAFICO - PLANIALTIMETRICO ESTRADA RURAL SÃO ROQUE

ÁREA: 28.540 km

LOCAL DA OBRA: MUNICÍPIO DE PINHÃO- PR
CNPJ: 76.178.011/0001-28.

Base do Projeto

CLIENTE/PROPRIETÁRIO/ÓRGÃO:

gov.br Documento assinado digitalmente
BRUNO MIGUEL INACIO NISER
Data: 07/11/2025 15:05:50-0300
Verifique em https://validar.iti.gov.br

BRUNO MIGUEL INACIO NISER
TEC. AGRICOLA - CFTA/PR 06831438911


PREFEITURA MUNICÍPAL DE PINHÃO
CNPJ: 76.178.011/0001-28.


PRANCHA
33/48

DATA
OUTUBRO DE 2025

C3D_PINHÃO_PLANIALTIMETRICO_TOPOGRAFICO.dwg

OUTUBRO DE 2025

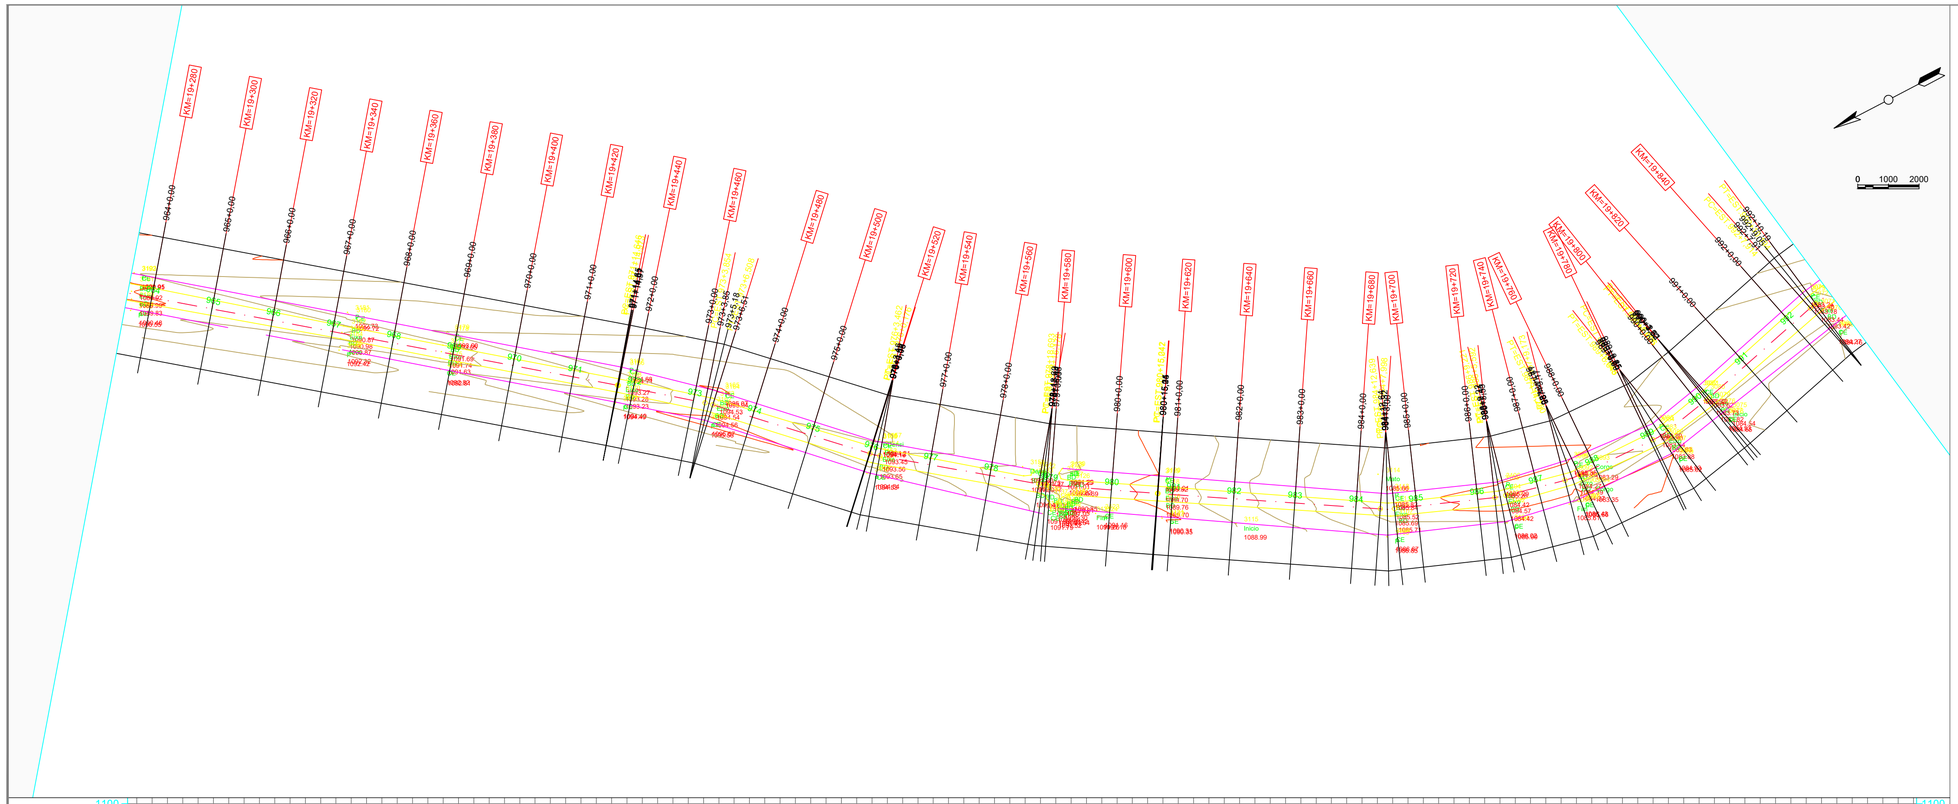

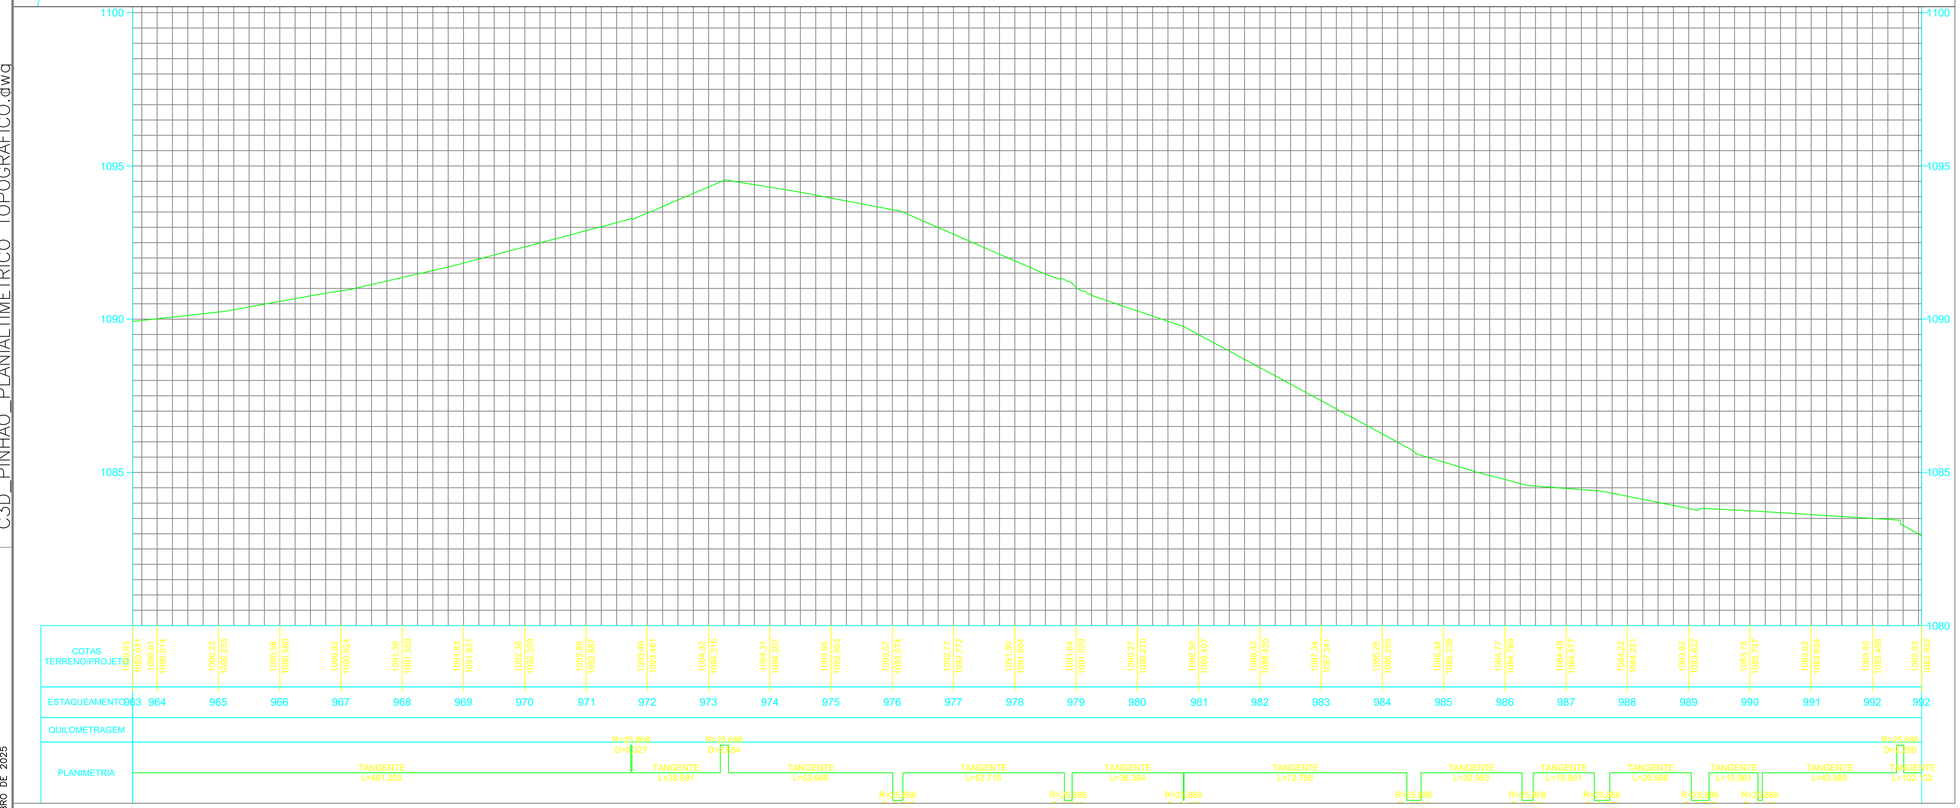

LEGENDAS / ABREVIATURAS

PERFIL LONGITUDINAL DO TERRENO

Domingues
ASSESSORIA AGRONÔMICA E AGRIMENSURA
CNPJ: 33.286.603/0001-50

OBSERVAÇÕES:

ESCALA 1:1000

PROJETO/ OBRA:

PROJETO TOPOGRAFICO - PLANIALTIMETRICO ESTRADA RURAL SÃO ROQUE

ÁREA: 28.540 km

LOCAL DA OBRA: MUNICÍPIO DE PINHÃO- PR
CNPJ: 76.178.011/0001-28.

Resp. p/ Projeto

Documento assinado digitalmente
gov.br
BRUNO MIGUEL INACIO NISER
Data: 07/11/2025 15:05:50-0300
Verifique em https://validar.iti.gov.br


BRUNO MIGUEL INACIO NISER
TEC. AGRICOLA - CFTA/PR 09031438911


CLIENTE/PROPRIETÁRIO/ÓRGÃO:

PREFEITURA MUNICIPAL DE PINHÃO
CNPJ: 76.178.011/0001-28.

PRANCHA
34/48

DATA:
OUTUBRO DE 2025

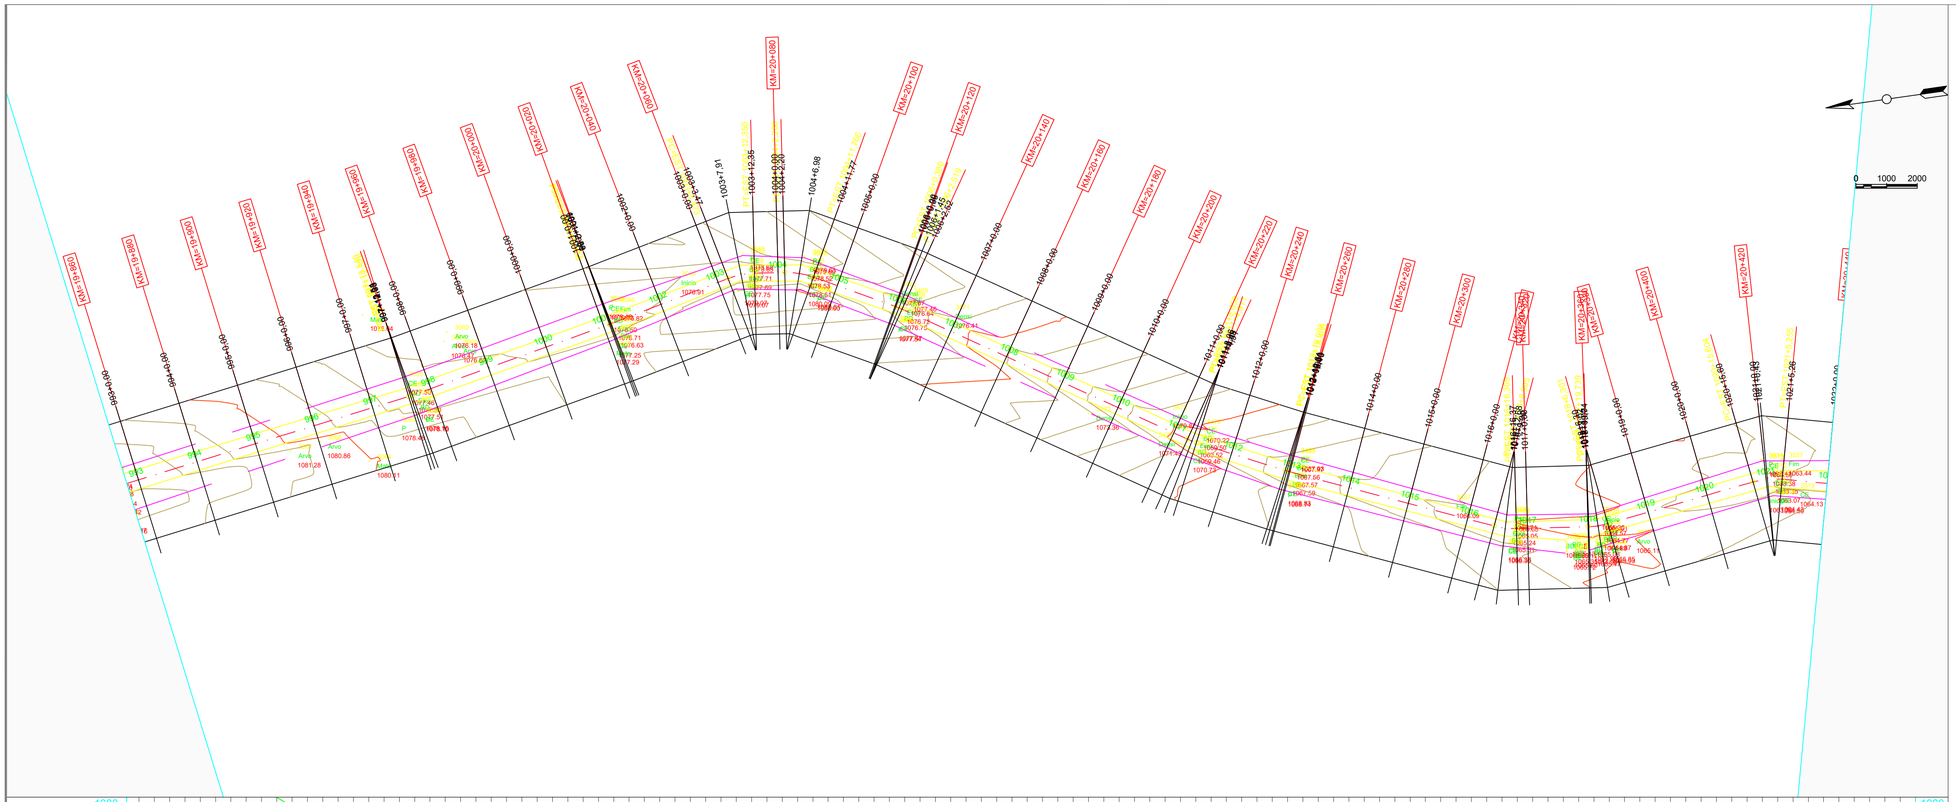

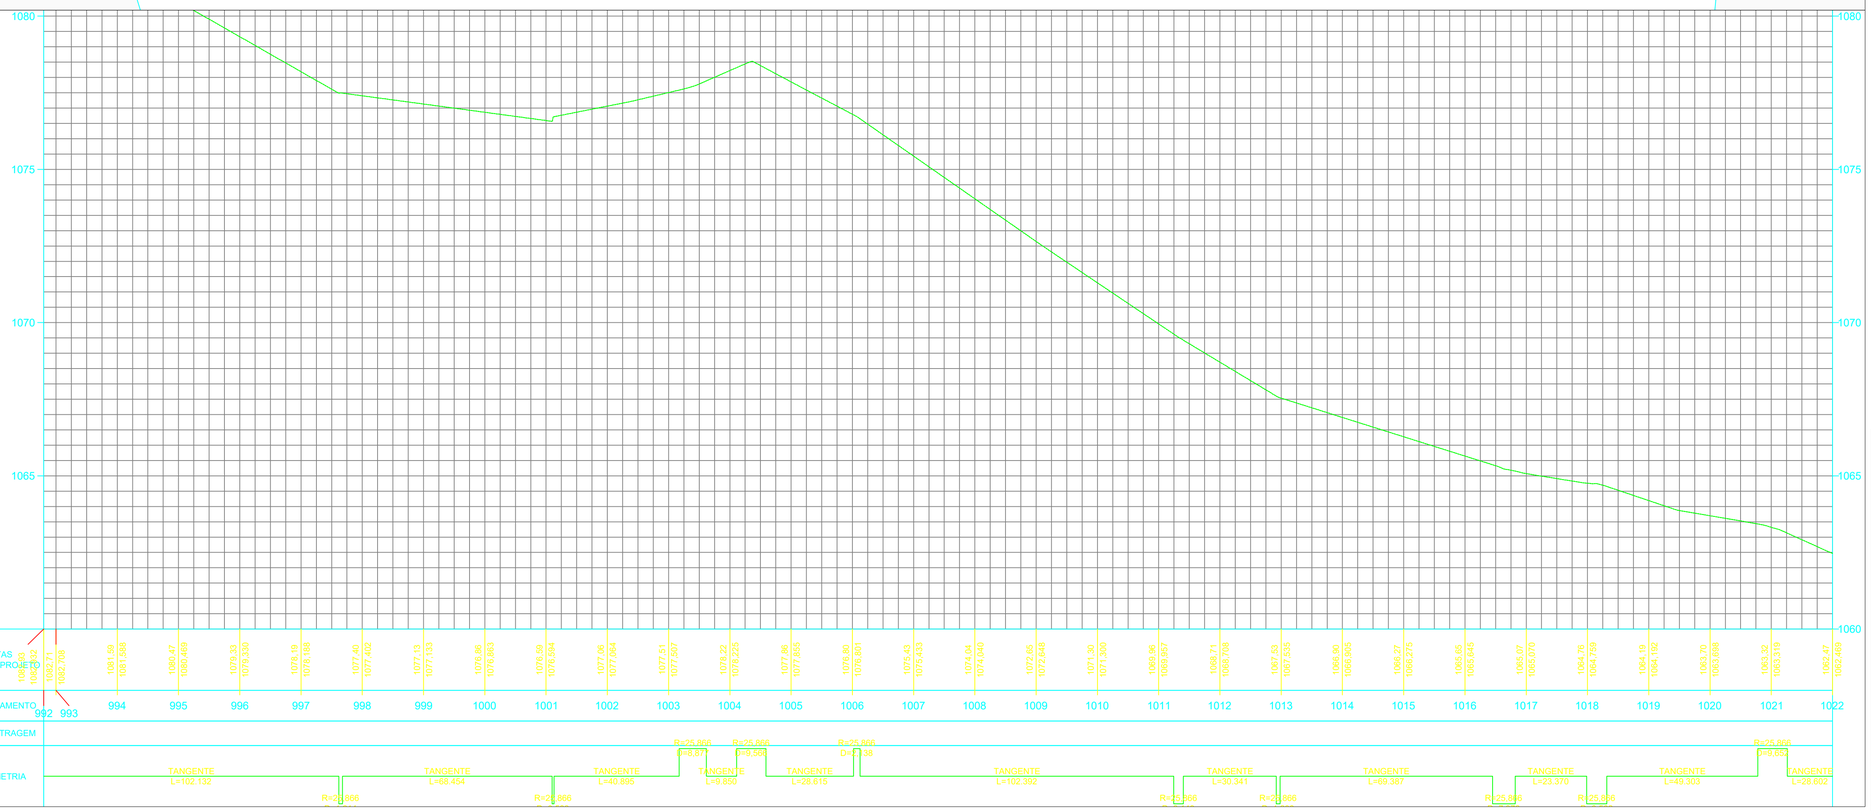

LEGENDAS / ABREVIATURAS

PERFIL LONGITUDINAL DO TERRENO

Domingues
ASSESSORIA AGRONÔMICA E AGRIMENSURA
CNPJ: 33.286.603/0001-50

OBSERVAÇÕES:

ESCALA 1:1000

PROJETO/ OBRA:

PROJETO TOPOGRAFICO - PLANIALTIMETRICO ESTRADA RURAL SÃO ROQUE

ÁREA: 28.540 km

LOCAL DA OBRA: MUNICÍPIO DE PINHÃO- PR
CNPJ: 76.178.011/0001-28.

Res:

gov.br Documento assinado digitalmente
BRUNO MIGUEL INACIO NISER
Data: 07/11/2025 15:05:50-0300
Verifique em https://validar.iti.gov.br

CLIENTE/PROPRIETÁRIO/ÓRGÃO:

BRUNO MIGUEL INACIO NISER
TEC. AGRICOLA - CFTA/PR 06831438911


PREFEITURA MUNICÍPAL DE PINHÃO
CNPJ: 76.178.011/0001-28.

PRANCHA
35/48

Data:
OUTUBRO DE 2025

C3D_PINHÃO_PLANIALTIMETRICO_TOPOGRAFICO.dwg

OUTUBRO DE 2025

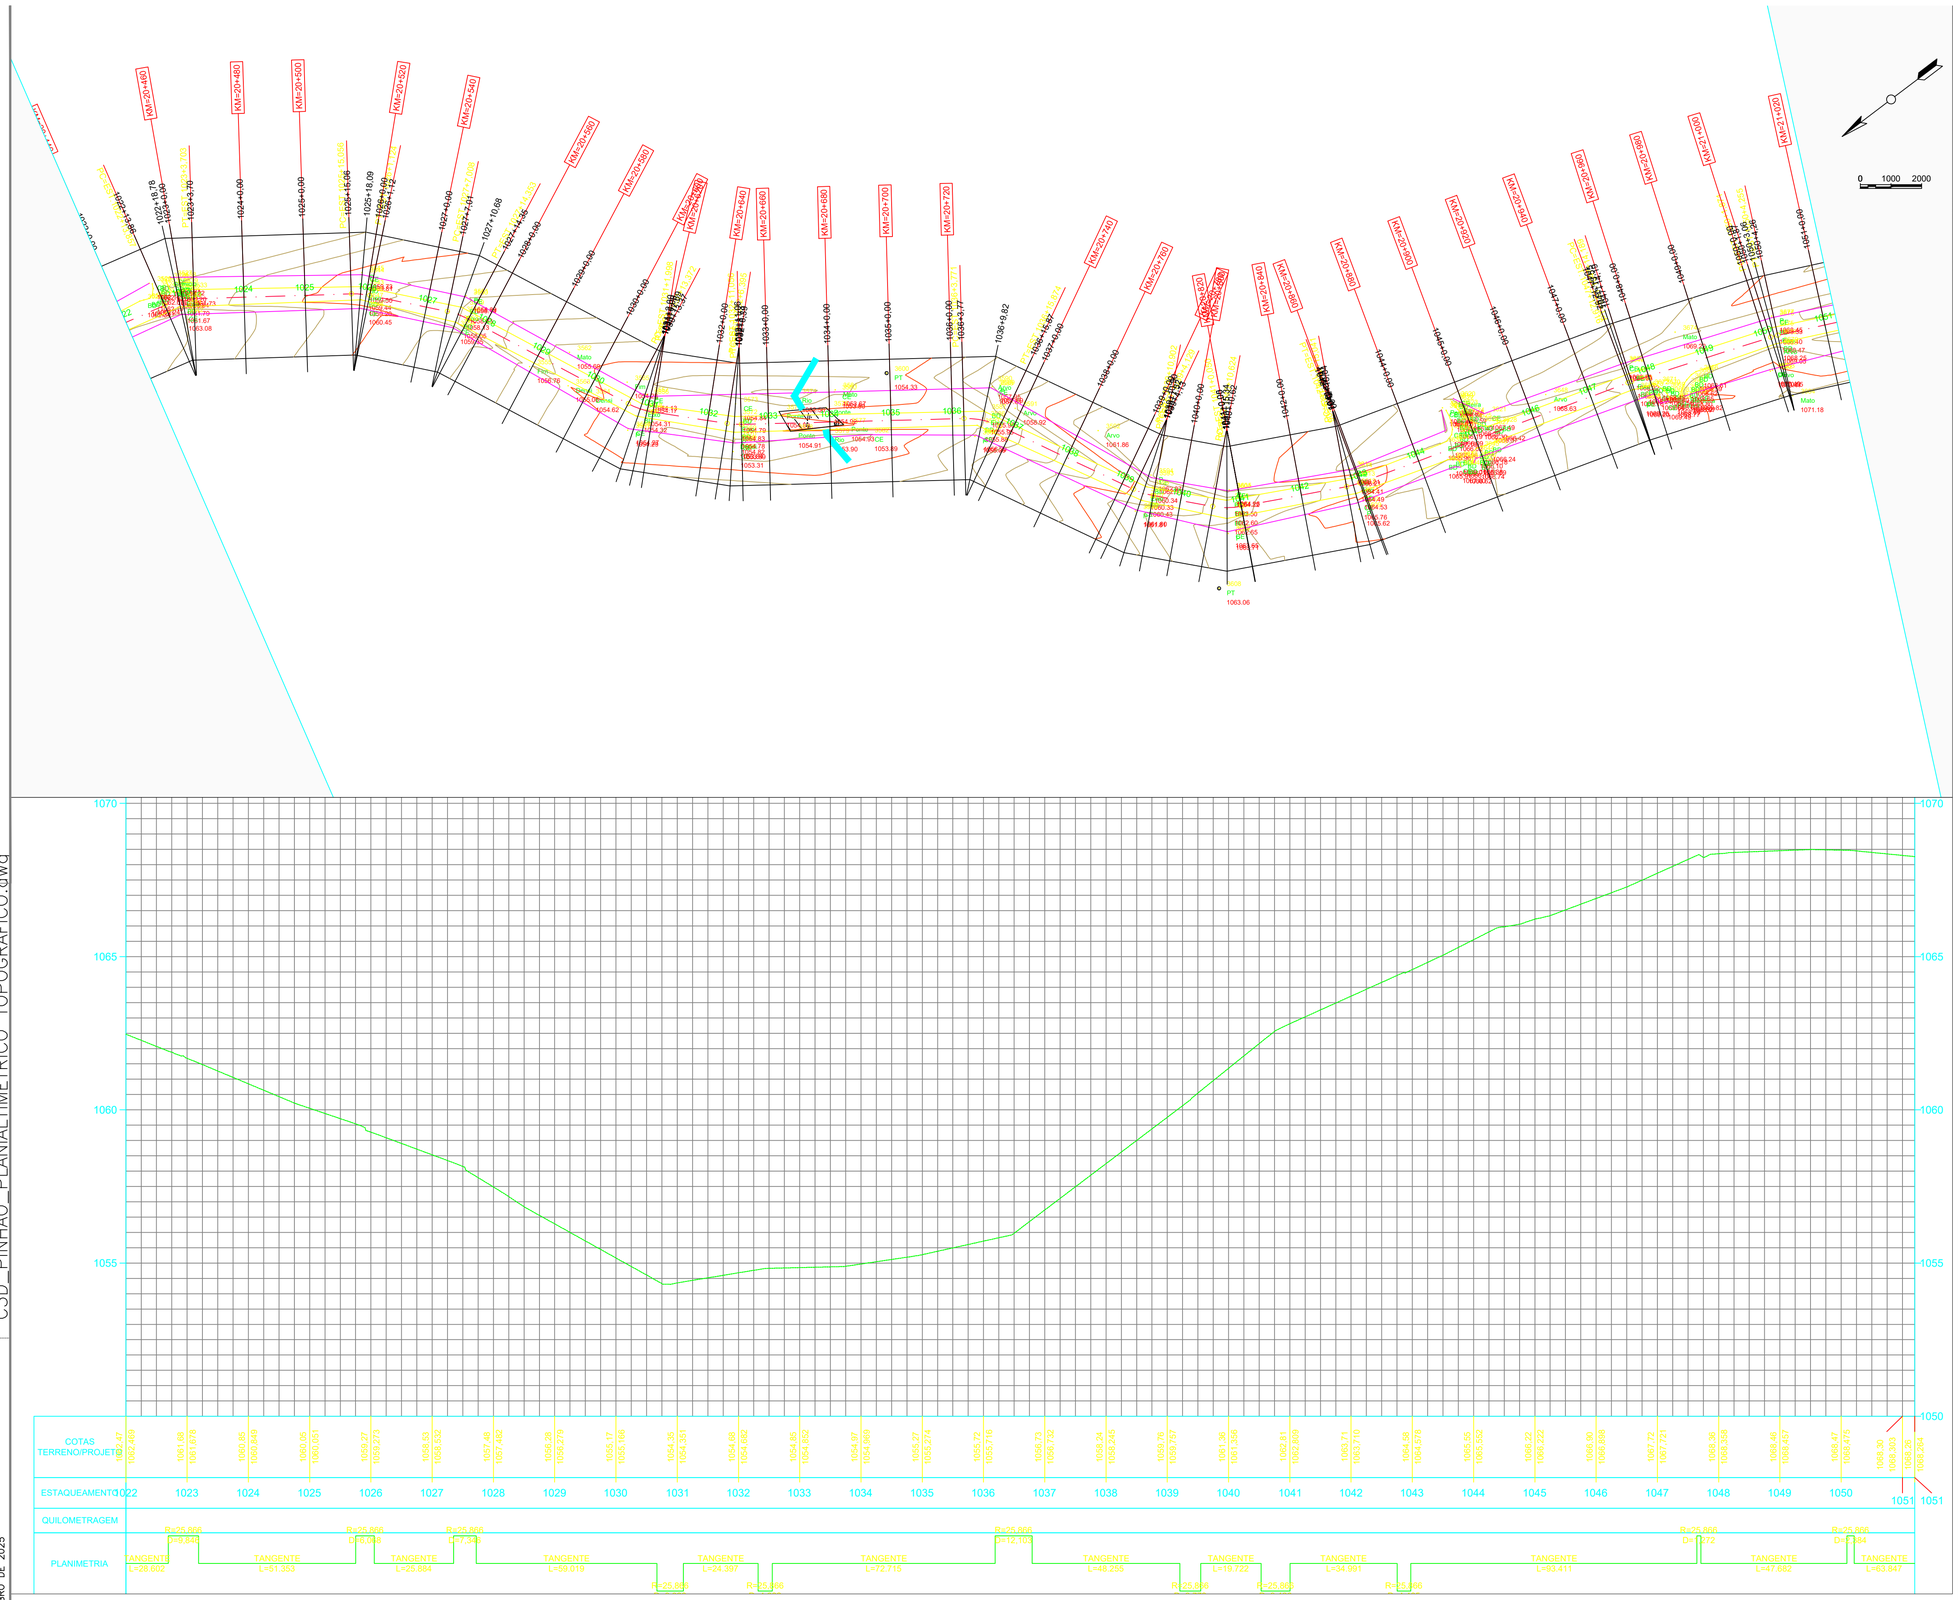

C3D_PINHÃO_PLANIALTIMETRICO_TOPOGRAFICO.dwg

OUTUBRO DE 2025

LEGENDAS / ABREVIATURAS

PERFIL LONGITUDINAL DO TERRENO

Domingues
ASSESSORIA AGRONÔMICA E AGRIMENSURA
CNPJ: 33.286.603/0001-50

OBSERVAÇÕES:

ESCALA 1:1000

PROJETO/ OBRA:

PROJETO TOPOGRAFICO - PLANIALTIMETRICO ESTRADA RURAL SÃO ROQUE

ÁREA: 28.540 km

LOCAL DA OBRA: MUNICÍPIO DE PINHÃO- PR
CNPJ: 76.178.011/0001-28.

gov.br Documento assinado digitalmente
BRUNO MIGUEL INACIO NISER
Data: 07/11/2025 15:07:21-0300
Verifique em https://validar.iti.gov.br


BRUNO MIGUEL INACIO NISER
TEC. AGRICOLA - CFTA/PR 06831438911


CLIENTE/PROPRIETÁRIO/ÓRGÃO:

PREFEITURA MUNICIPAL DE PINHÃO
CNPJ: 76.178.011/0001-28.

PRANCHA
36/48

DATA:
OUTUBRO DE 2025

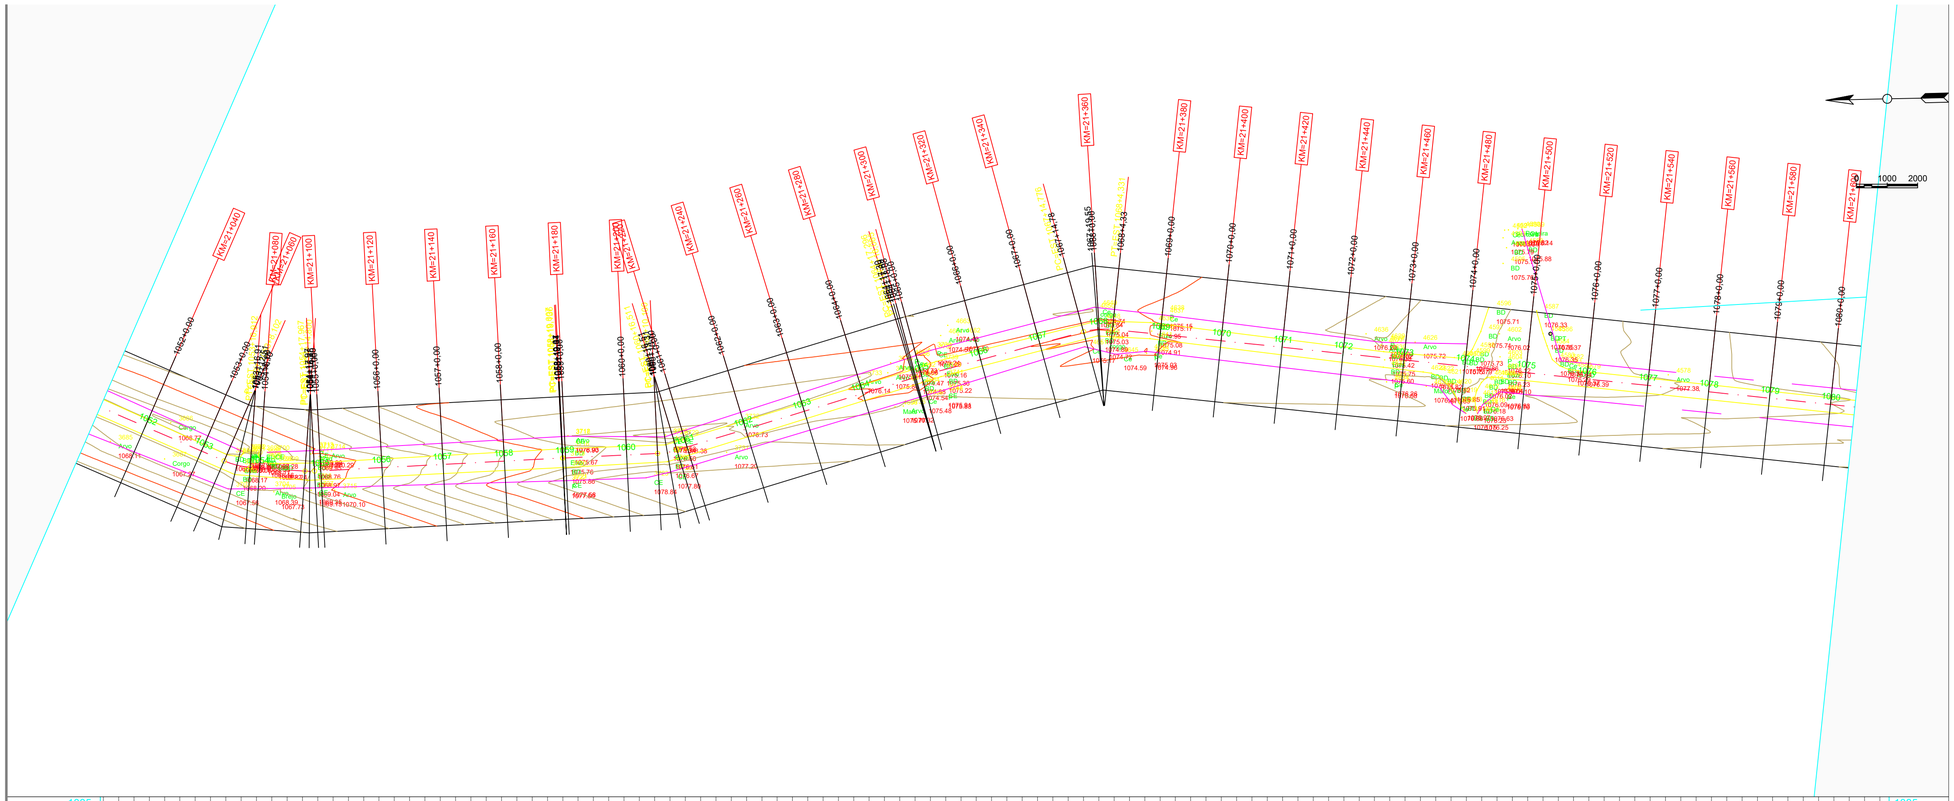

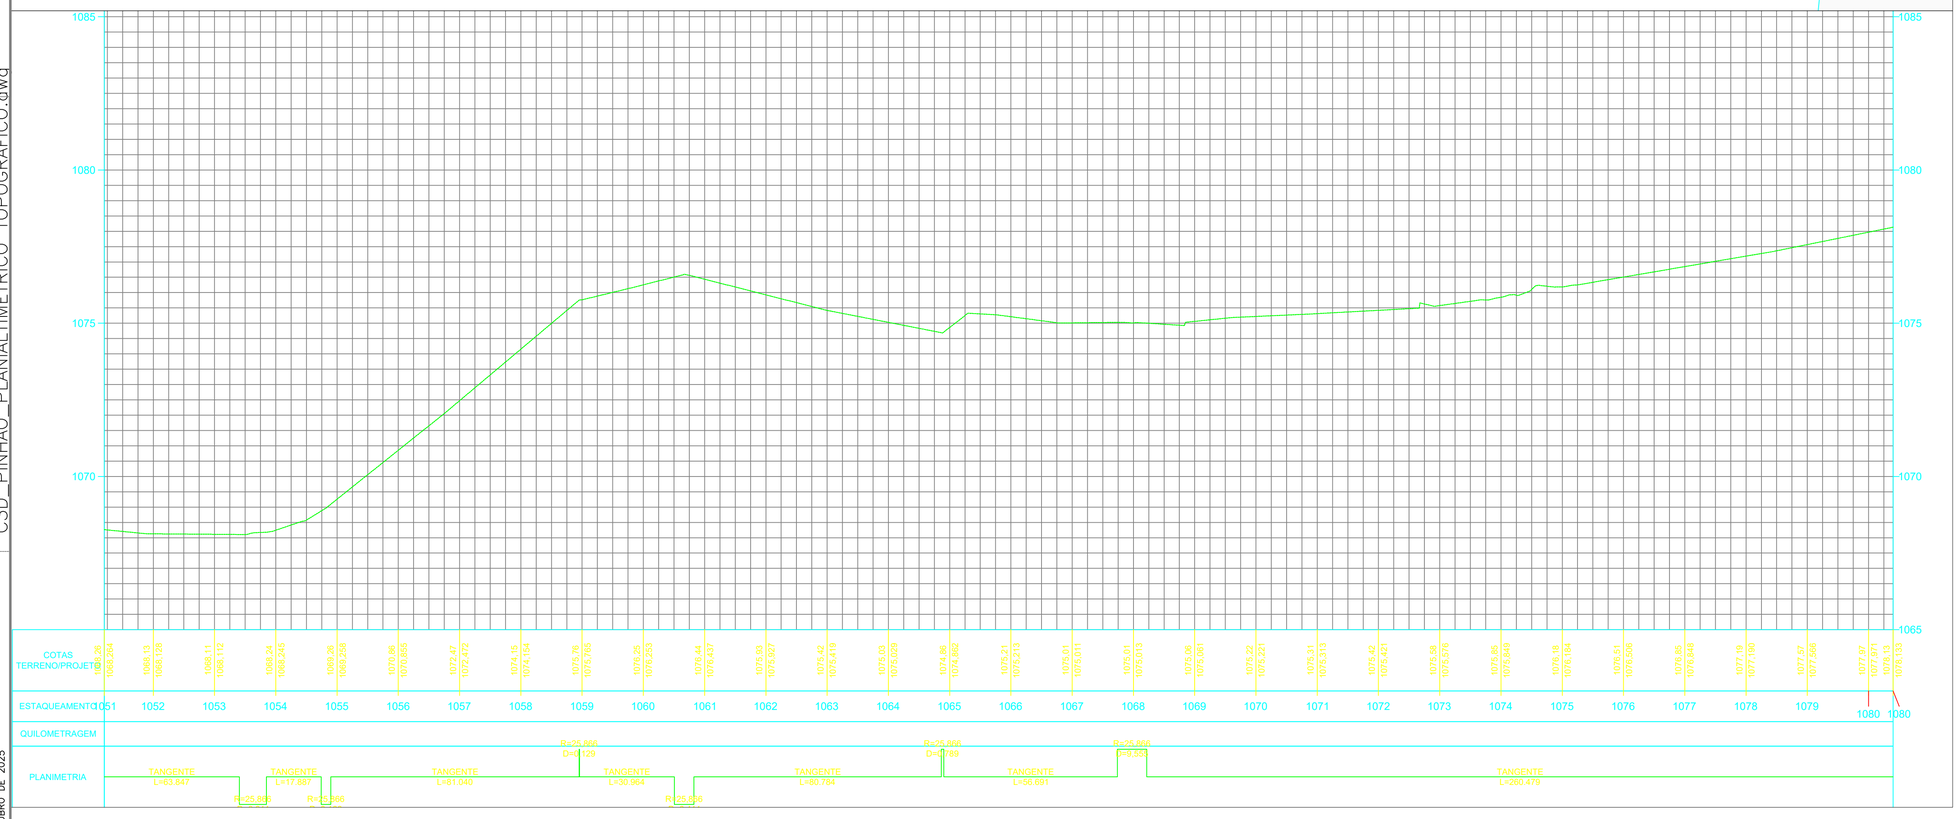

C3D_PINHÃO_PLANIALTIMETRICO_TOPOGRAFICO.dwg

OUTUBRO DE 2025

LEGENDAS / ABREVIATURAS

PERFIL LONGITUDINAL DO TERRENO

Domingues
ASSESSORIA AGRONÔMICA E AGRIMENSURA
CNPJ: 33.286.603/0001-50

OBSERVAÇÕES:

ESCALA 1:1000

PROJETO/ OBRA:

PROJETO TOPOGRAFICO - PLANIALTIMETRICO ESTRADA RURAL SÃO ROQUE

ÁREA: 28.540 km

LOCAL DA OBRA: MUNICÍPIO DE PINHÃO- PR
CNPJ: 76.178.011/0001-28.

Documento assinado digitalmente
gov.br
BRUNO MIGUEL INACIO NISER
Data: 07/11/2025 15:07:21-0300
Verifique em https://validar.iti.gov.br


BRUNO MIGUEL INACIO NISER
TEC. AGRICOLA - CFTA/PR 06831438911

CLIENTE/PROPRIETÁRIO/ÓRGÃO:

PREFEITURA MUNICIPAL DE PINHÃO
CNPJ: 76.178.011/0001-28.

PRANCHA
37/48

Data:
OUTUBRO DE 2025

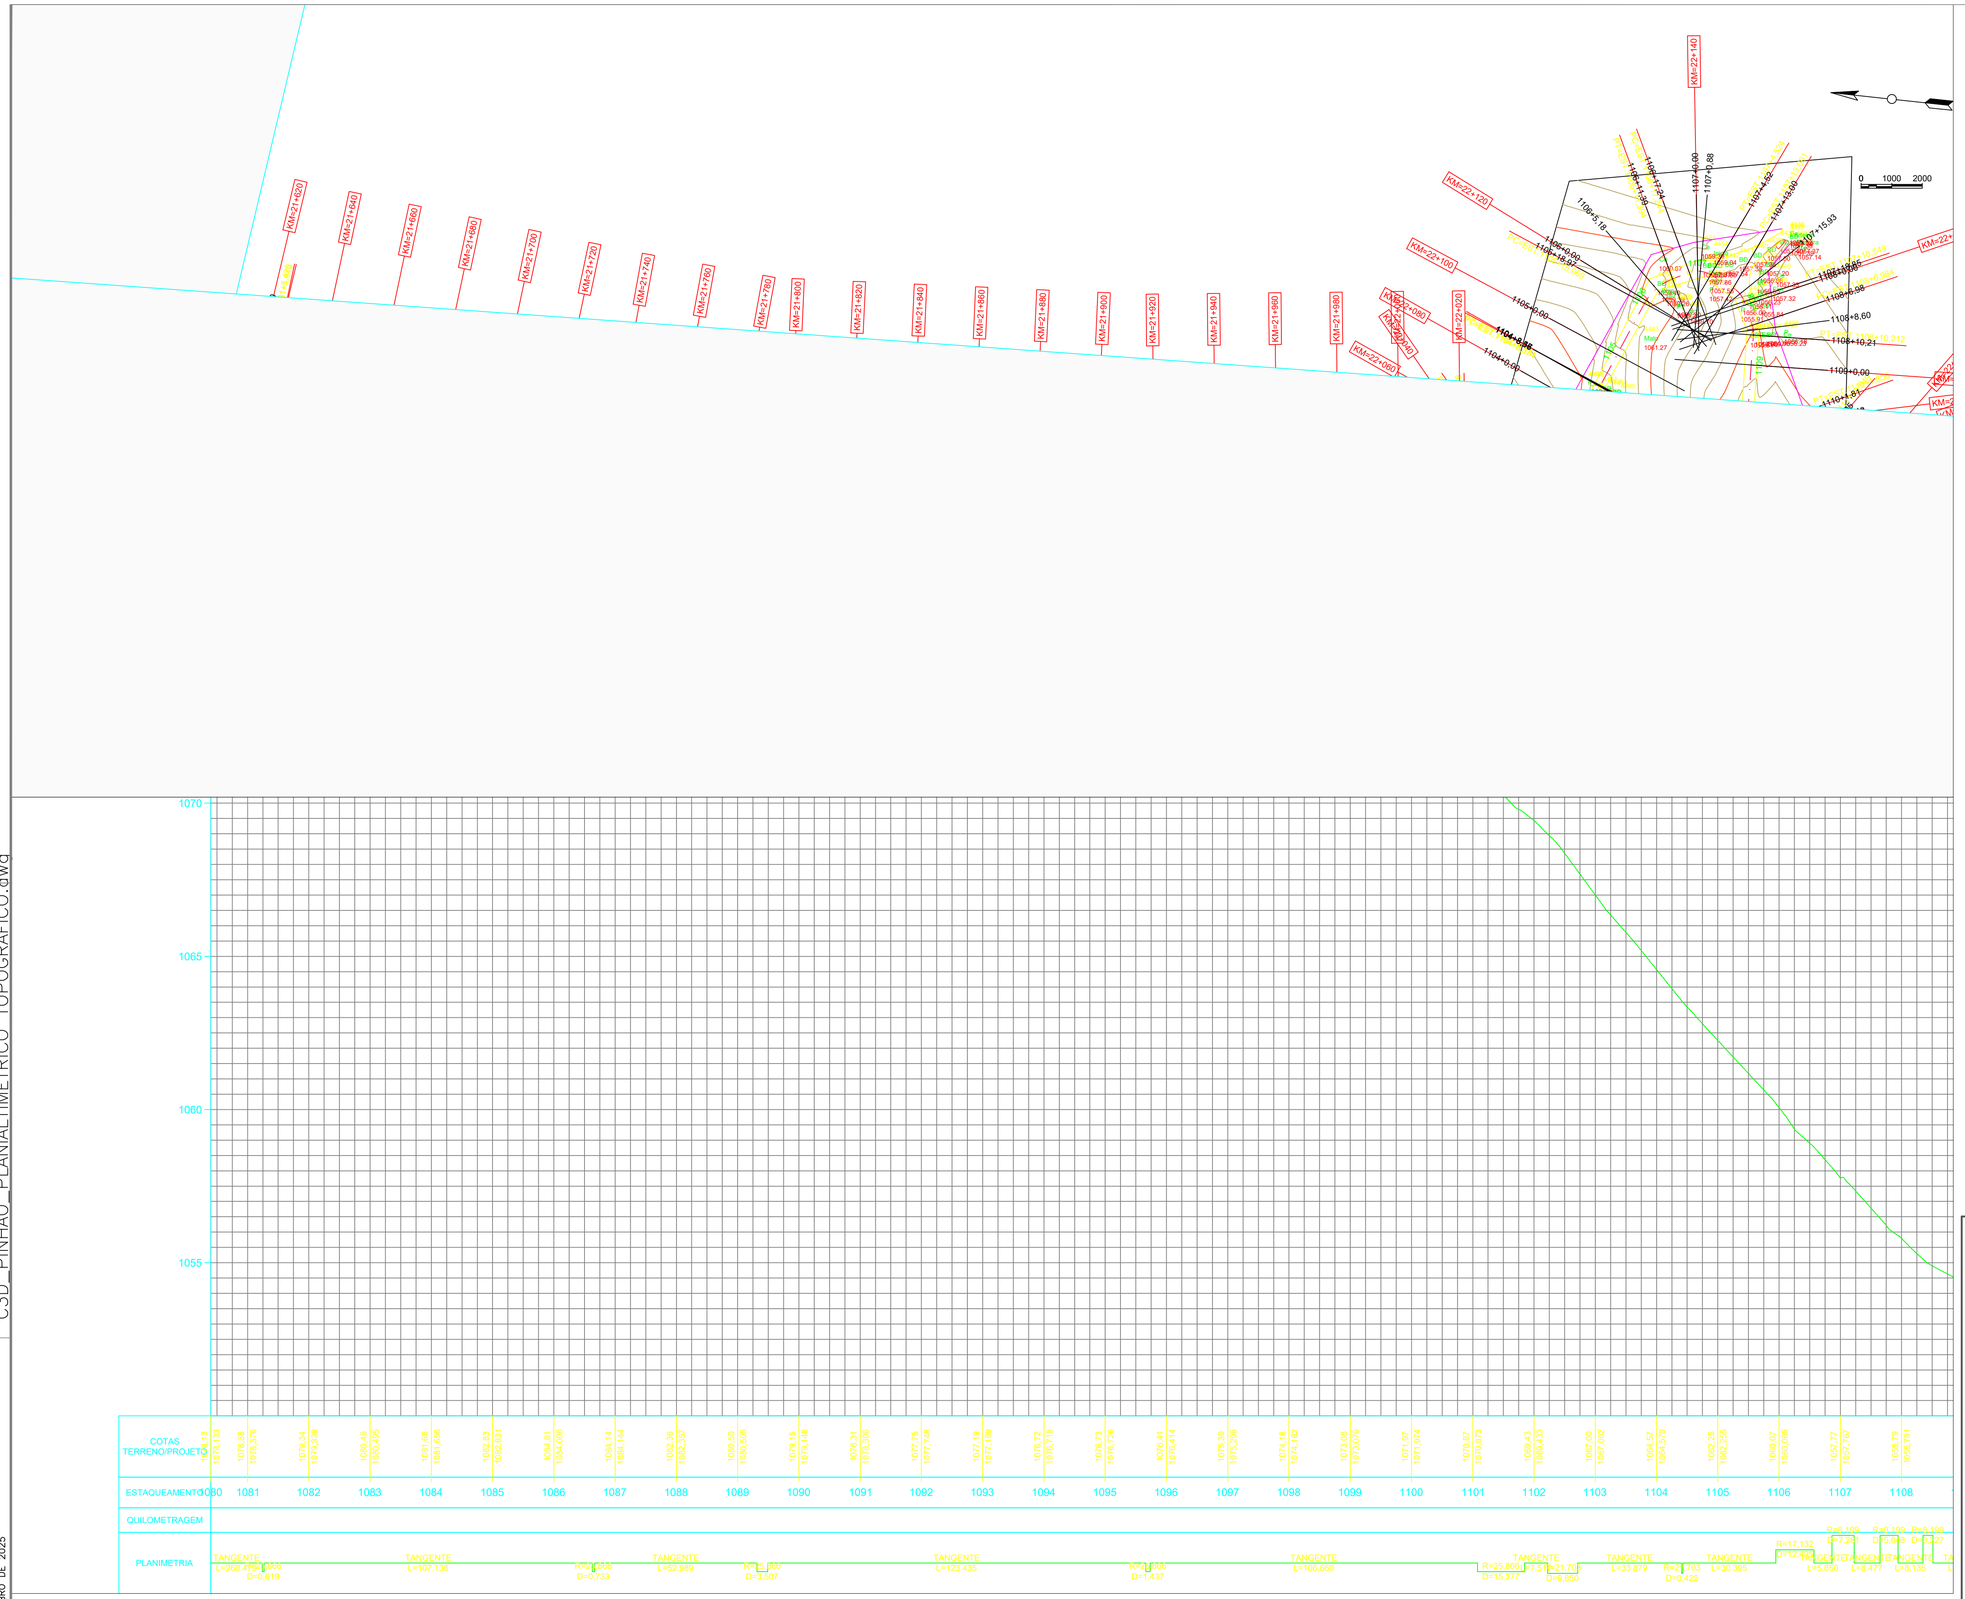

LEGENDAS / ABREVIATURAS

PERFIL LONGITUDINAL DO TERRENO

Domingues
ASSESSORIA AGRONÔMICA E AGRIMENSURA
CNPJ: 33.286.603/0001-50

OBSERVAÇÕES:

ESCALA 1:1000

PROJETO/ OBRA:

PROJETO TOPOGRAFICO - PLANIALTIMETRICO ESTRADA RURAL SÃO ROQUE

ÁREA: 28.540 km

LOCAL DA OBRA: MUNICÍPIO DE PINHÃO- PR
CNPJ: 76.178.011/0001-28.

Res[illegible]

gov.br Documento assinado digitalmente
BRUNO MIGUEL INACIO NISER
Data: 07/11/2025 15:07:21-0300
Verifique em https://validar.iti.gov.br

BRUNO MIGUEL INACIO NISER
TEC. AGRICOLA - CFTA/PR 06831438911

CLIENTE/PROPRIETÁRIO/ÓRGÃO:

PREFEITURA MUNICIPAL DE PINHÃO
CNPJ: 76.178.011/0001-28.

PRANCHA
38/48


Data:
OUTUBRO DE 2025

C3D_PINHÃO_PLANIALTIMETRICO_TOPOGRAFICO.dwg

OUTUBRO DE 2025

C3D_PINHÃO_PLANIALTIMETRICO_TOPOGRAFICO.dwg

OUTUBRO DE 2025

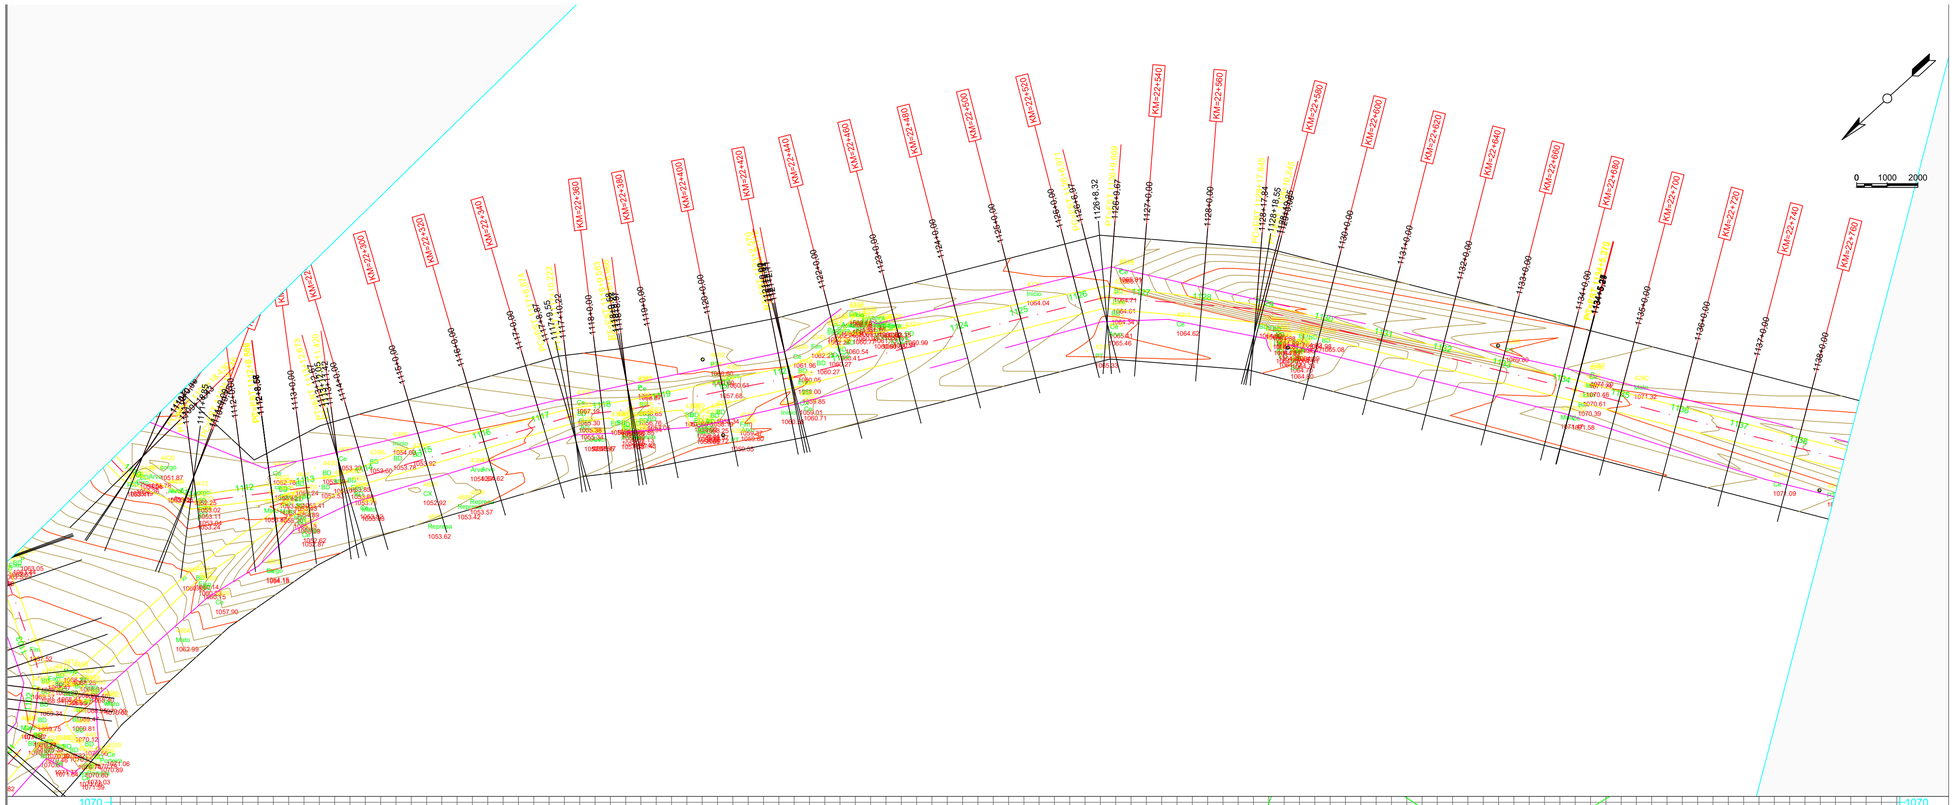

LEGENDAS / ABREVIATURAS

PERFIL LONGITUDINAL DO TERRENO

Domingues
ASSESSORIA AGRONÔMICA E AGRIMENSURA
CNPJ: 53.286.603/0001-50

OBSERVAÇÕES:

ESCALA 1:1000

PROJETO/ OBRA:

PROJETO TOPOGRAFICO - PLANIALTIMETRICO ESTRADA RURAL SÃO ROQUE

ÁREA: 28.540 km

LOCAL DA OBRA: MUNICÍPIO DE PINHÃO- PR
CNPJ: 76.178.011/0001-28.

Re

Documento assinado digitalmente
gov.br
BRUNO MIGUEL INACIO NISER
Data: 07/11/2025 15:07:21-0300
Verifique em https://validar.iti.gov.br


CLIENTE/PROPRIETÁRIO/ÓRGÃO:

BRUNO MIGUEL INACIO NISER
TEC. AGRICOLA - CFTA/PR 06831438911

PREFEITURA MUNICIPAL DE PINHÃO
CNPJ: 76.178.011/0001-28.

PRANCHA
39/48

DATA:
OUTUBRO DE 2025

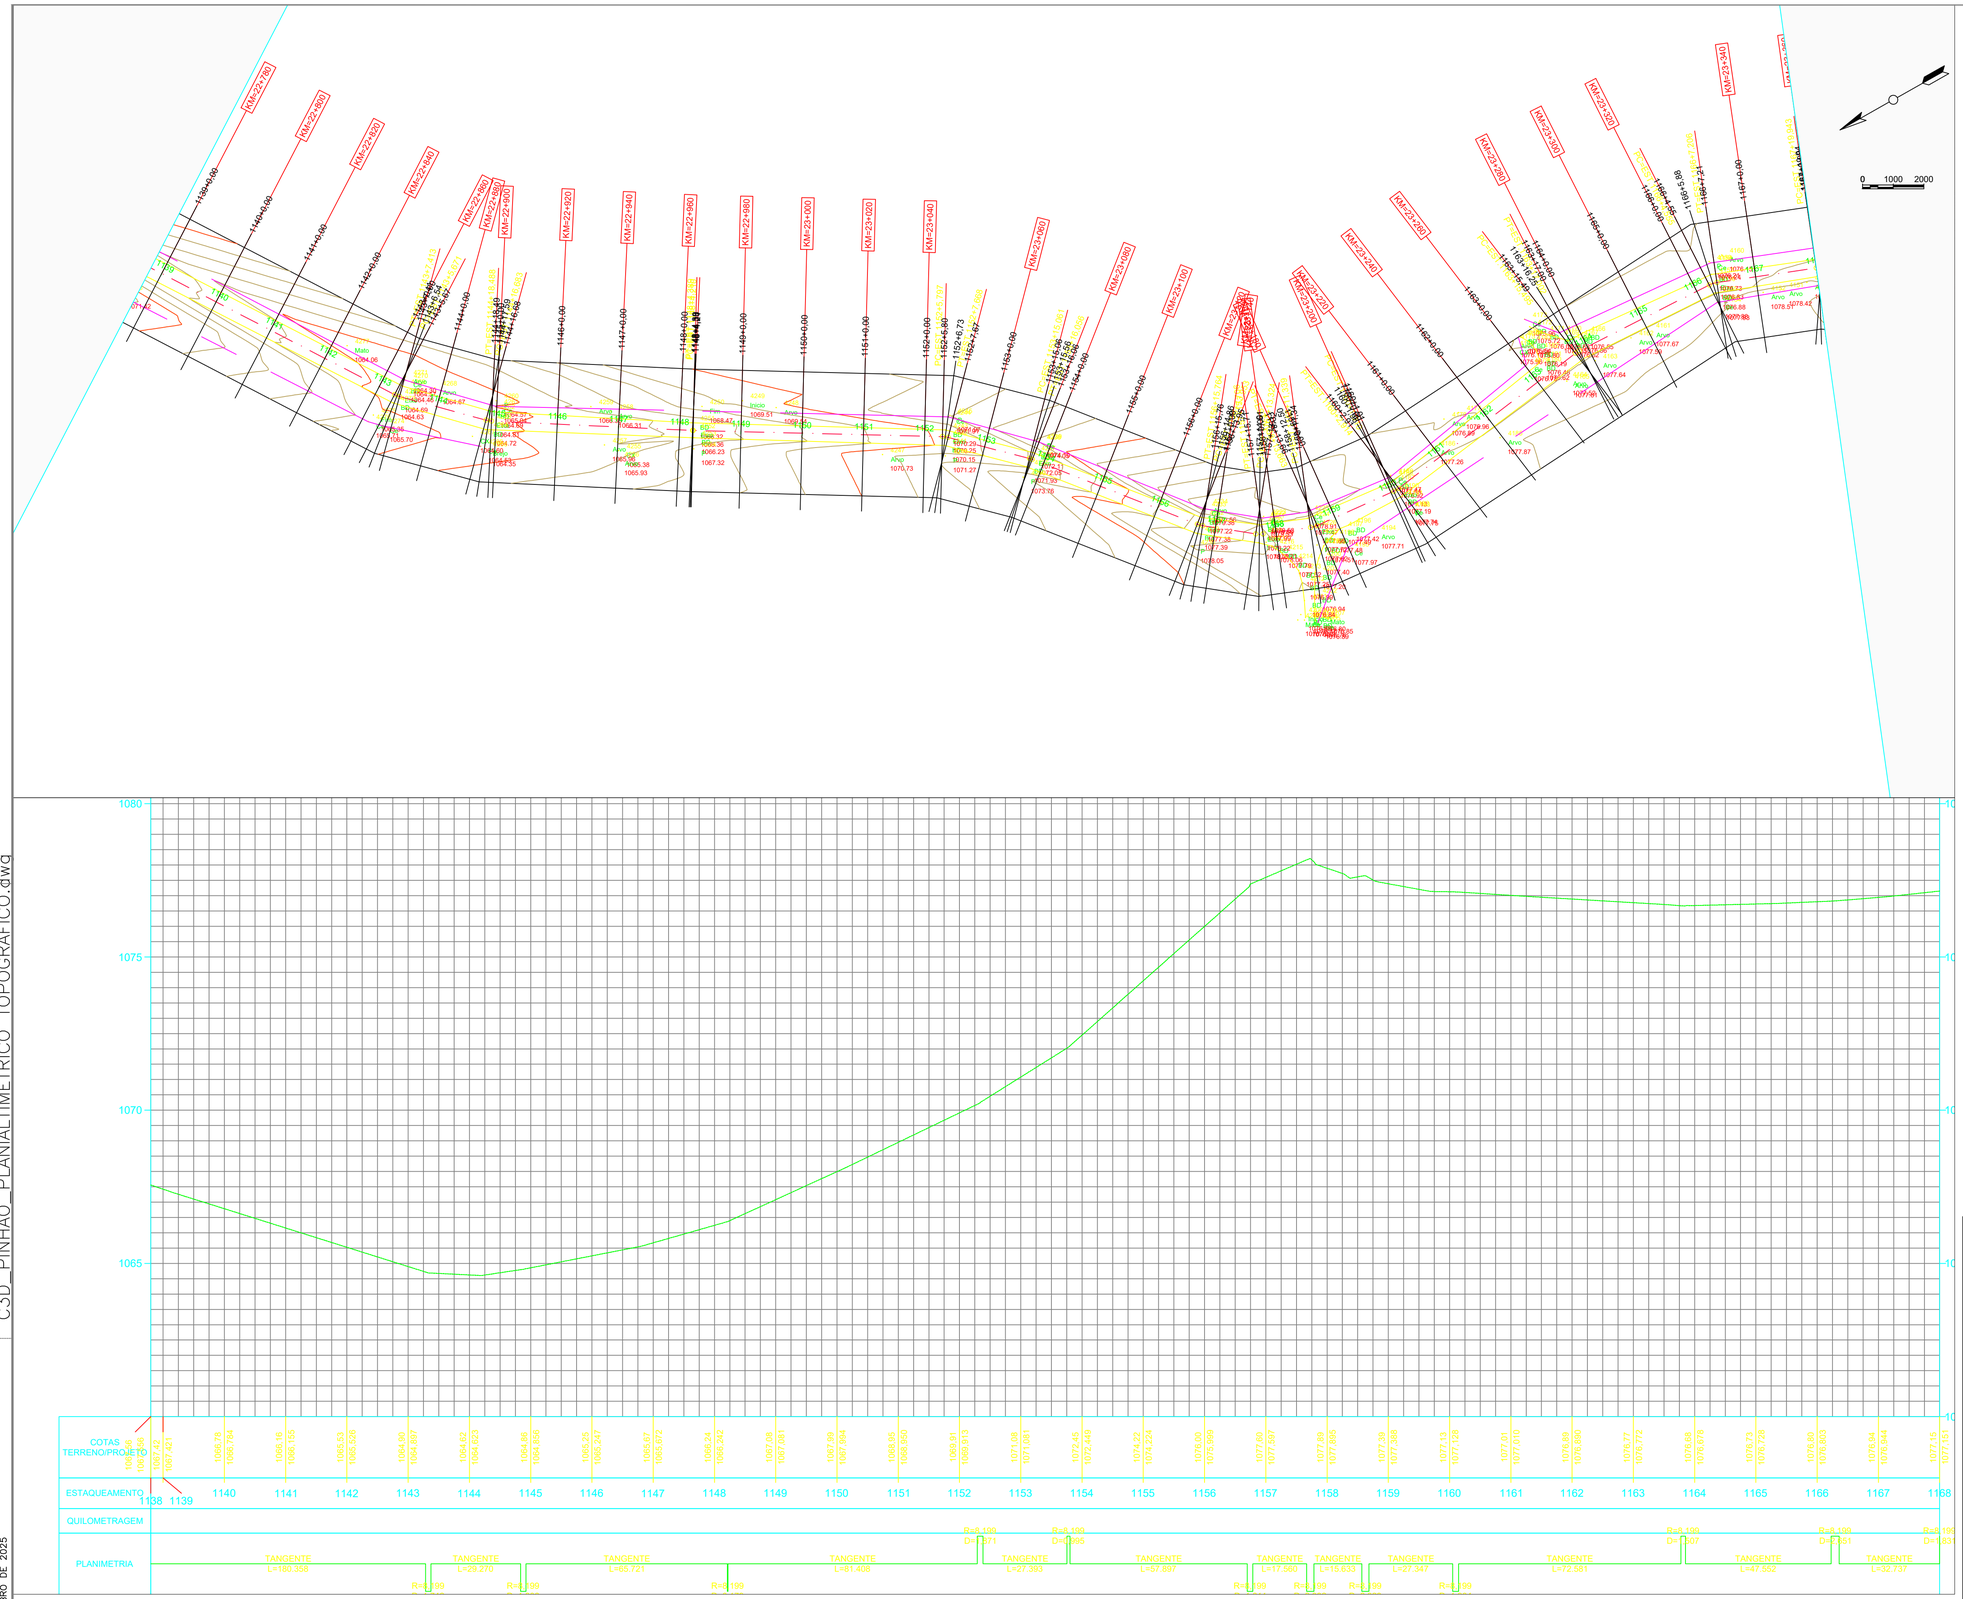

LEGENDAS / ABREVIATURAS

PERFIL LONGITUDINAL DO TERRENO

C3D_PINHÃO_PLANIALTIMETRICO_TOPOGRAFICO.dwg

OUTUBRO DE 2025

Domingues
ASSESSORIA AGRONÔMICA E AGRIMENSURA
CNPJ: 33.286.603/0001-50

OBSERVAÇÕES:

ESCALA 1:1000

PROJETO/ OBRA:

PROJETO TOPOGRAFICO - PLANIALTIMETRICO ESTRADA RURAL SÃO ROQUE

ÁREA: 28.540 km

LOCAL DA OBRA: MUNICÍPIO DE PINHÃO- PR
CNPJ: 76.178.011/0001-28.

Documento assinado digitalmente
gov.br
BRUNO MIGUEL INACIO NISER
Data: 07/11/2025 15:07:21-0300
Verifique em https://validar.iti.gov.br


BRUNO MIGUEL INACIO NISER
TEC. AGRICOLA - CFTA/PR 0803143891


CLIENTE/PROPRIETÁRIO/ÓRGÃO:

PREFEITURA MUNICIPAL DE PINHÃO
CNPJ: 76.178.011/0001-28.

PRANCHA
40/48

DATA:
OUTUBRO DE 2025

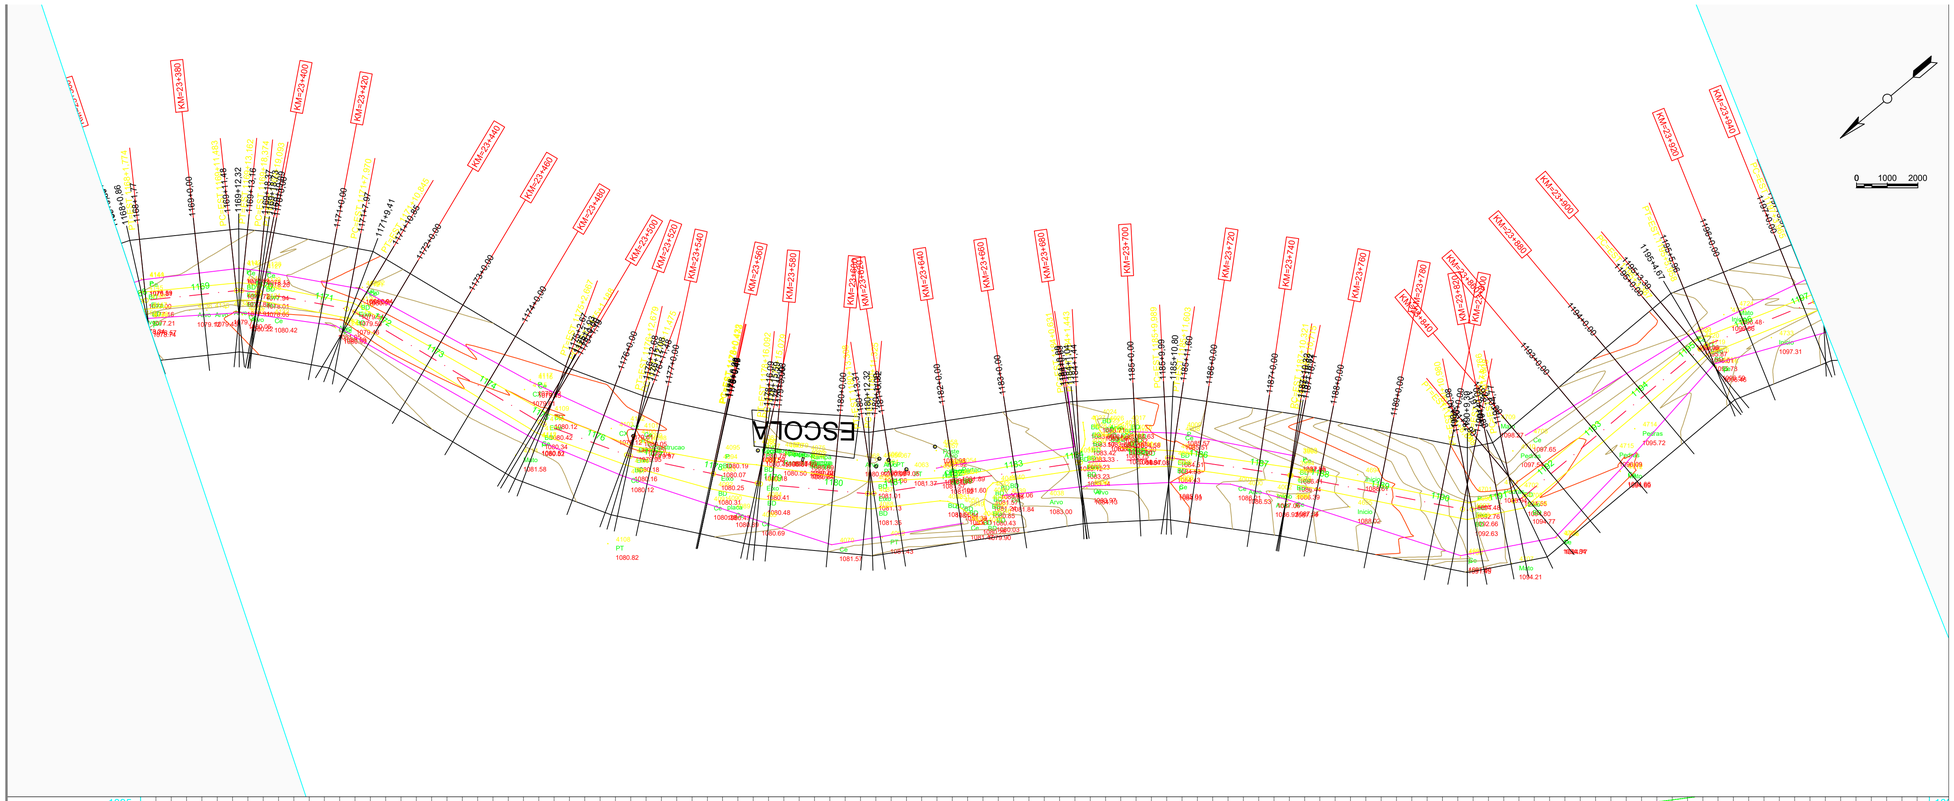

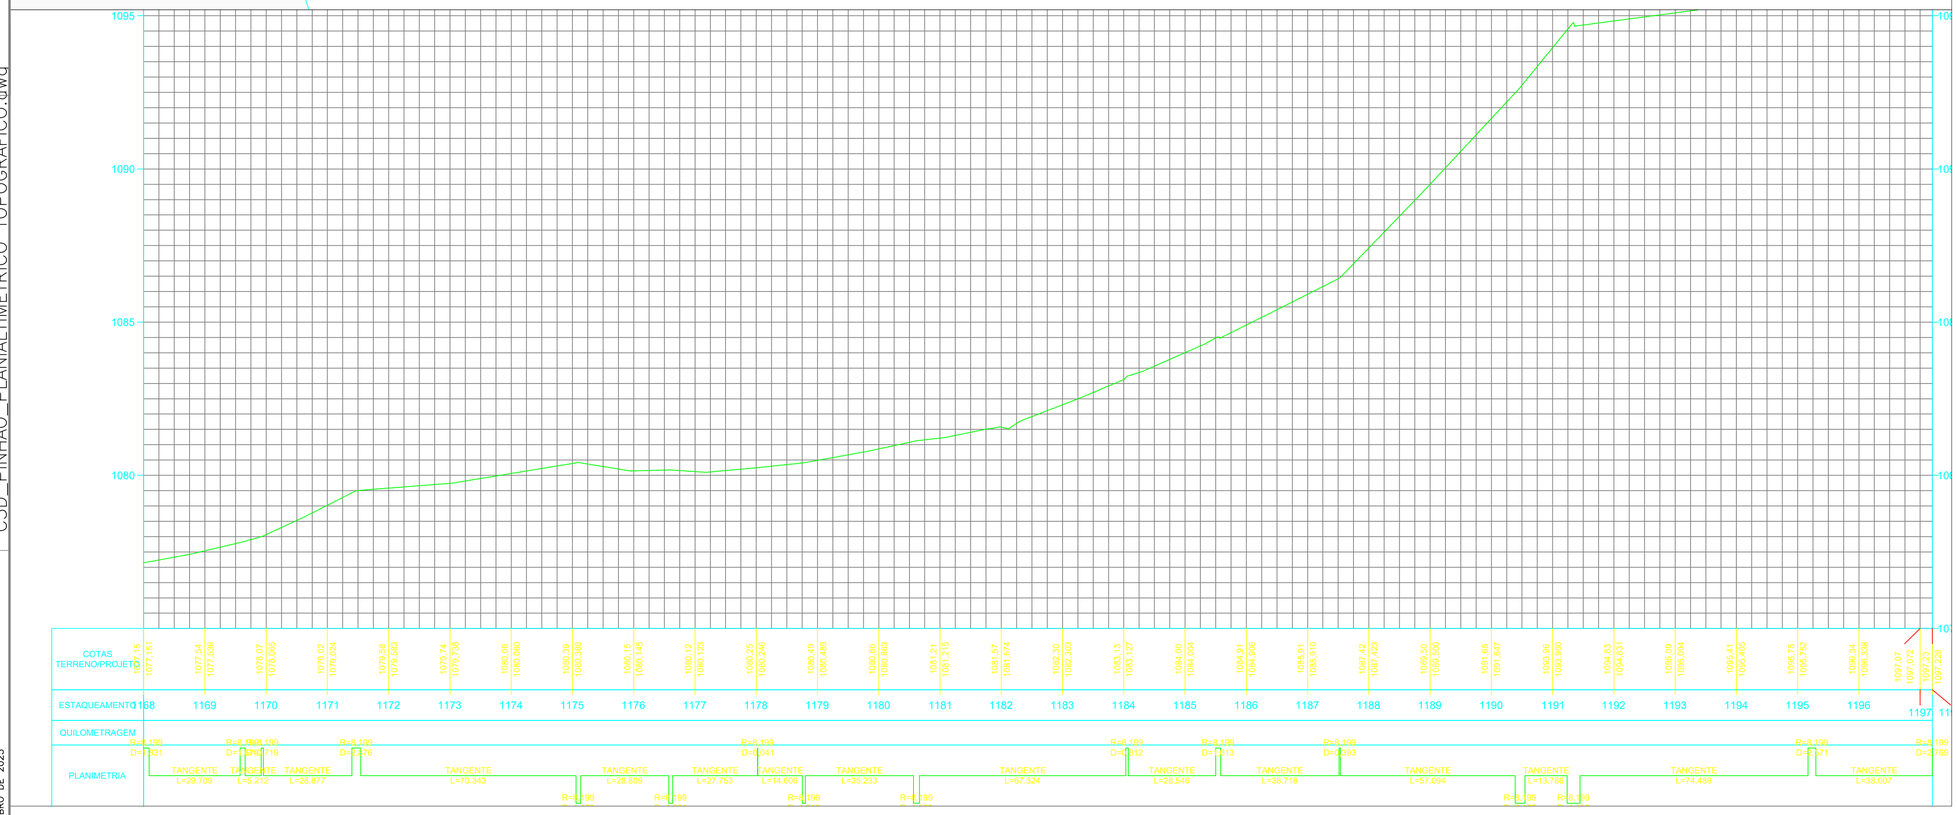

LEGENDAS / ABREVIATURAS

PERFIL LONGITUDINAL DO TERRENO

Domingues
ASSESSORIA AGRONÔMICA E AGRIMENSURA
CNPJ: 33.286.603/0001-50

OBSERVAÇÕES:

ESCALA 1:1000

PROJETO/ OBRA:

PROJETO TOPOGRAFICO - PLANIALTIMETRICO ESTRADA RURAL SÃO ROQUE

ÁREA: 28.540 km

LOCAL DA OBRA: MUNICÍPIO DE PINHÃO- PR
CNPJ: 76.178.011/0001-28.

govbr Documento assinado digitalmente
BRUNO MIGUEL INACIO NISER
Data: 07/11/2025 15:08:50-0300
Verifique em https://validar.iti.gov.br

CLIENTE/PROPRIETÁRIO/ÓRGÃO:

BRUNO MIGUEL INACIO NISER
TEC. AGRICOLA - CFTA/PR 06831438911


PREFEITURA MUNICIPAL DE PINHÃO
CNPJ: 76.178.011/0001-28.


PRANCHA
41/48

Data:
OUTUBRO DE 2025

C3D_PINHÃO_PLANIALTIMETRICO_TOPOGRAFICO.dwg

OUTUBRO DE 2025

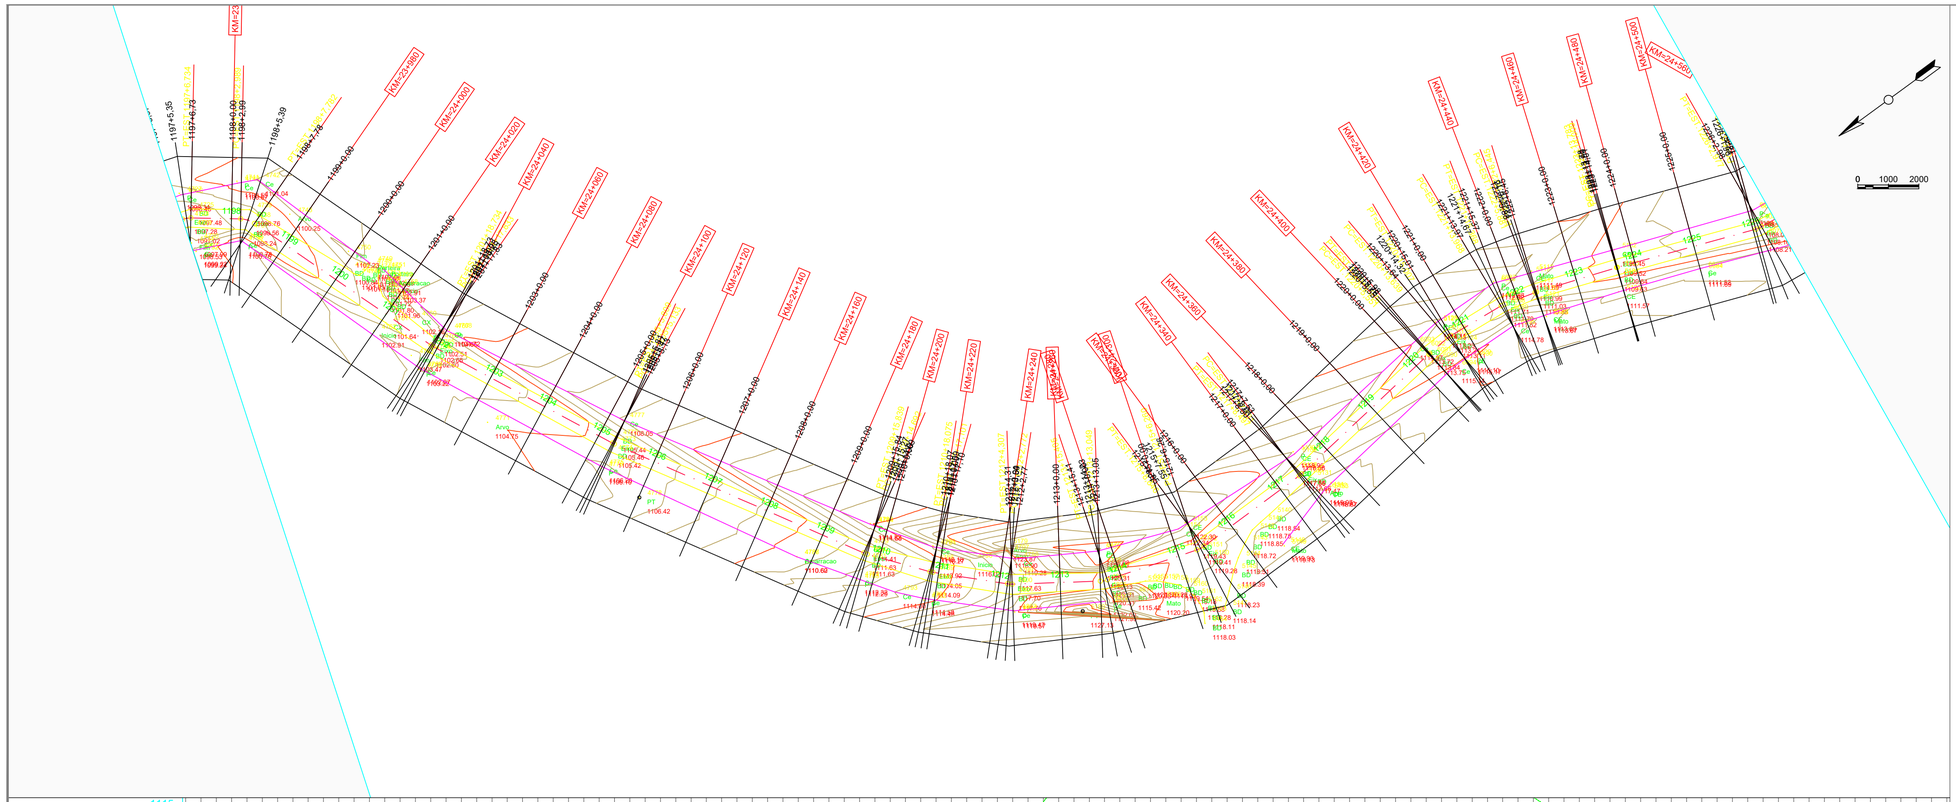

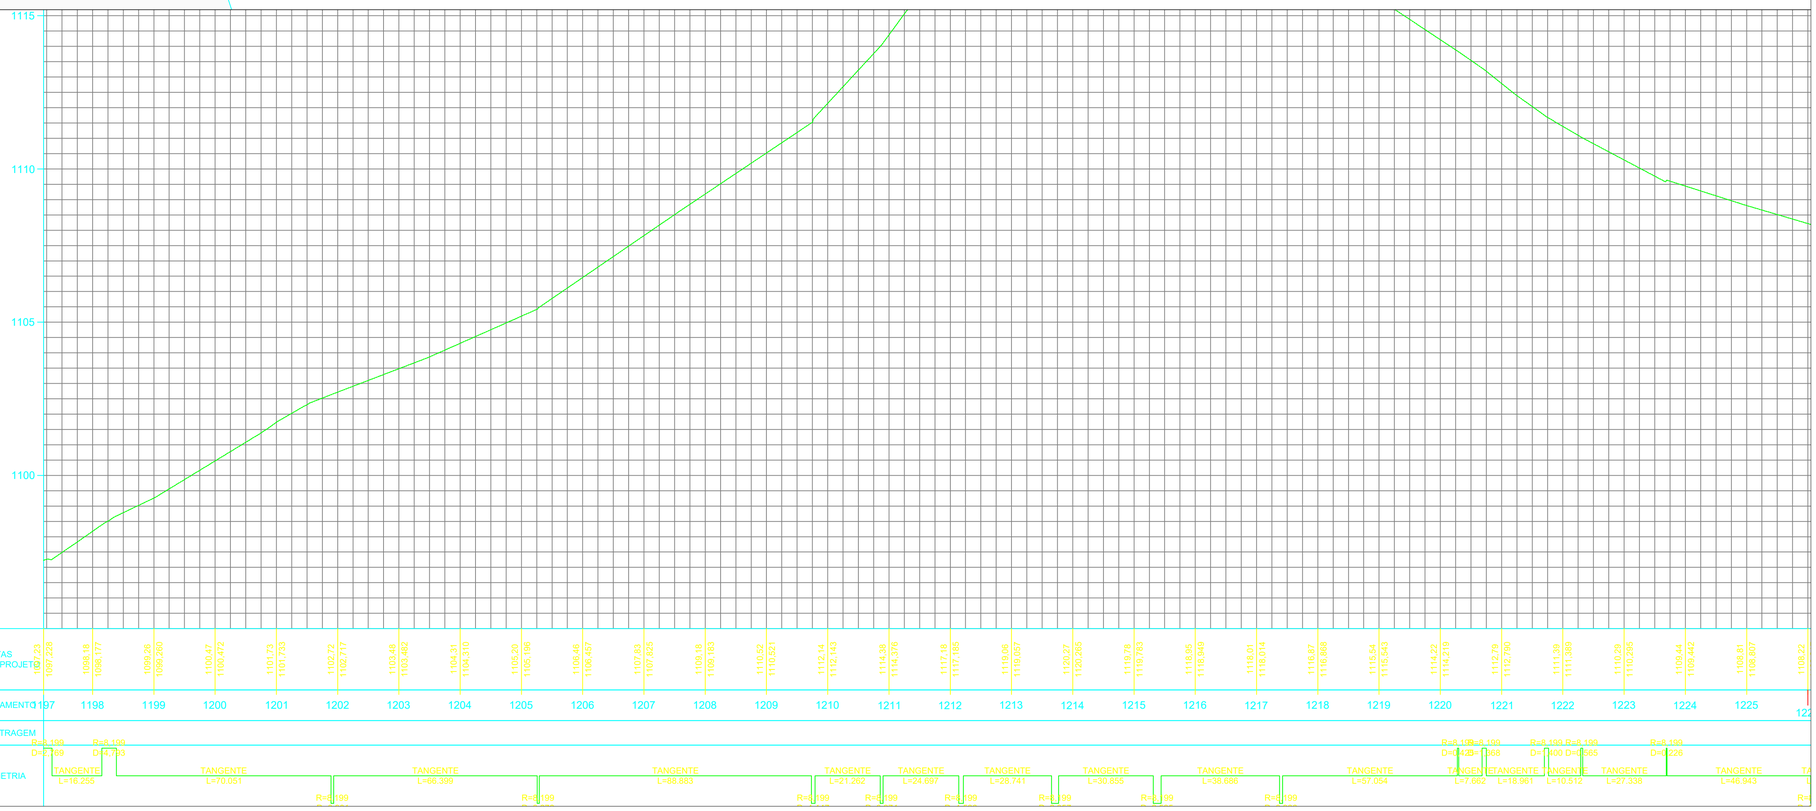

LEGENDAS / ABREVIATURAS

PERFIL LONGITUDINAL DO TERRENO

Domingues
ASSESSORIA AGRONOMICA E AGRIMENSURA
CNPJ: 33.286.603/0001-50

OBSERVAÇÕES:

ESCALA 1:1000

PROJETO/ OBRA:

PROJETO TOPOGRAFICO - PLANIALTIMETRICO ESTRADA RURAL SÃO ROQUE

ÁREA: 28.540 km

LOCAL DA OBRA: MUNICÍPIO DE PINHÃO- PR
CNPJ: 76.178.011/0001-28.

Documento assinado digitalmente
gov.br BRUNO MIGUEL INACIO NISER
Data: 07/11/2025 15:08:50-0300
Verifique em https://validar.iti.gov.br

CLIENTE/PROPRIETÁRIO/ÓRGÃO:

BRUNO MIGUEL INACIO NISER
TEC. AGRICOLA - CFTA/PR 08831438911


PREFEITURA MUNICÍPAL DE PINHÃO
CNPJ: 76.178.011/0001-28.

PRANCHA
42/48

Data:
OUTUBRO DE 2025

C3D_PINHÃO_PLANIALTIMETRÍCO_TOPOGRAFICO.dwg

OUTUBRO DE 2025

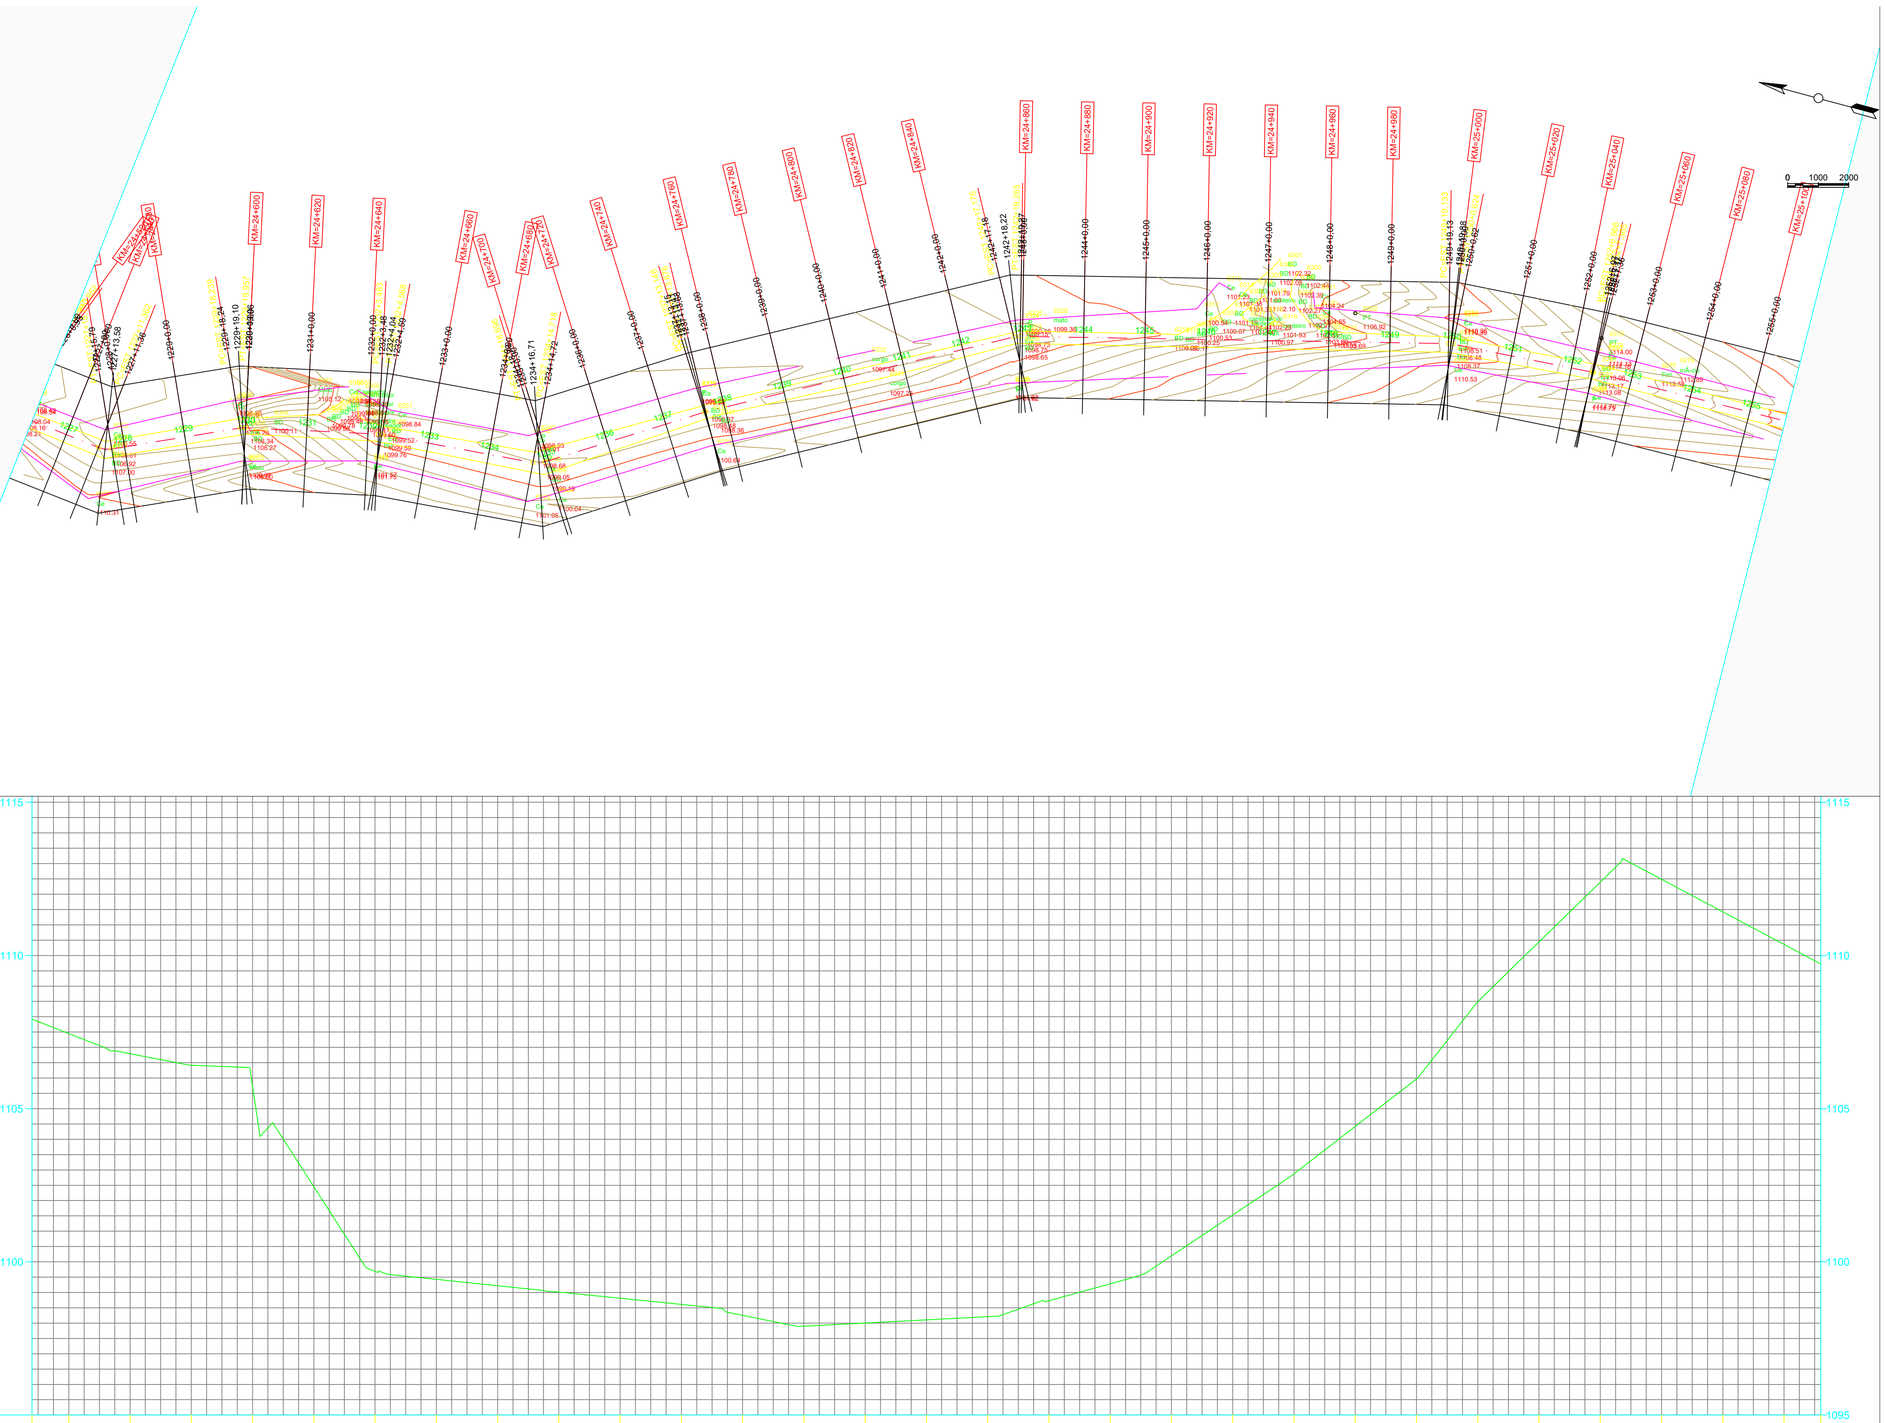

LEGENDAS / ABREVIATURAS

PERFIL LONGITUDINAL DO TERRENO

C3D_PINHÃO_PLANIALTIMETRÍCO_TOPOGRAFICO.dwg

OUTUBRO DE 2025

Domingues
ASSESSORIA AGRONÔMICA E AGRIMENSURA
CNPJ: 33.286.603/0001-50

OBSERVAÇÕES:

ESCALA 1:1000

PROJETO/ OBRA:

PROJETO TOPOGRAFICO - PLANIALTIMETRICO ESTRADA RURAL SÃO ROQUE

ÁREA: 28.540 km

LOCAL DA OBRA: MUNICÍPIO DE PINHÃO- PR
CNPJ: 76.178.011/0001-28.

Documento assinado digitalmente
gov.br
BRUNO MIGUEL INACIO NISER
Data: 07/11/2025 15:08:50-0300
Verifique em https://validar.iti.gov.br


CLIENTE/PROPRIETÁRIO/ÓRGÃO:

BRUNO MIGUEL INACIO NISER
TEC. AGRICOLA - CFTA/PR 06031438911

PREFEITURA MUNICÍPAL DE PINHÃO
CNPJ: 76.178.011/0001-28.

PRANCHA
43/48

DATA:
OUTUBRO DE 2025

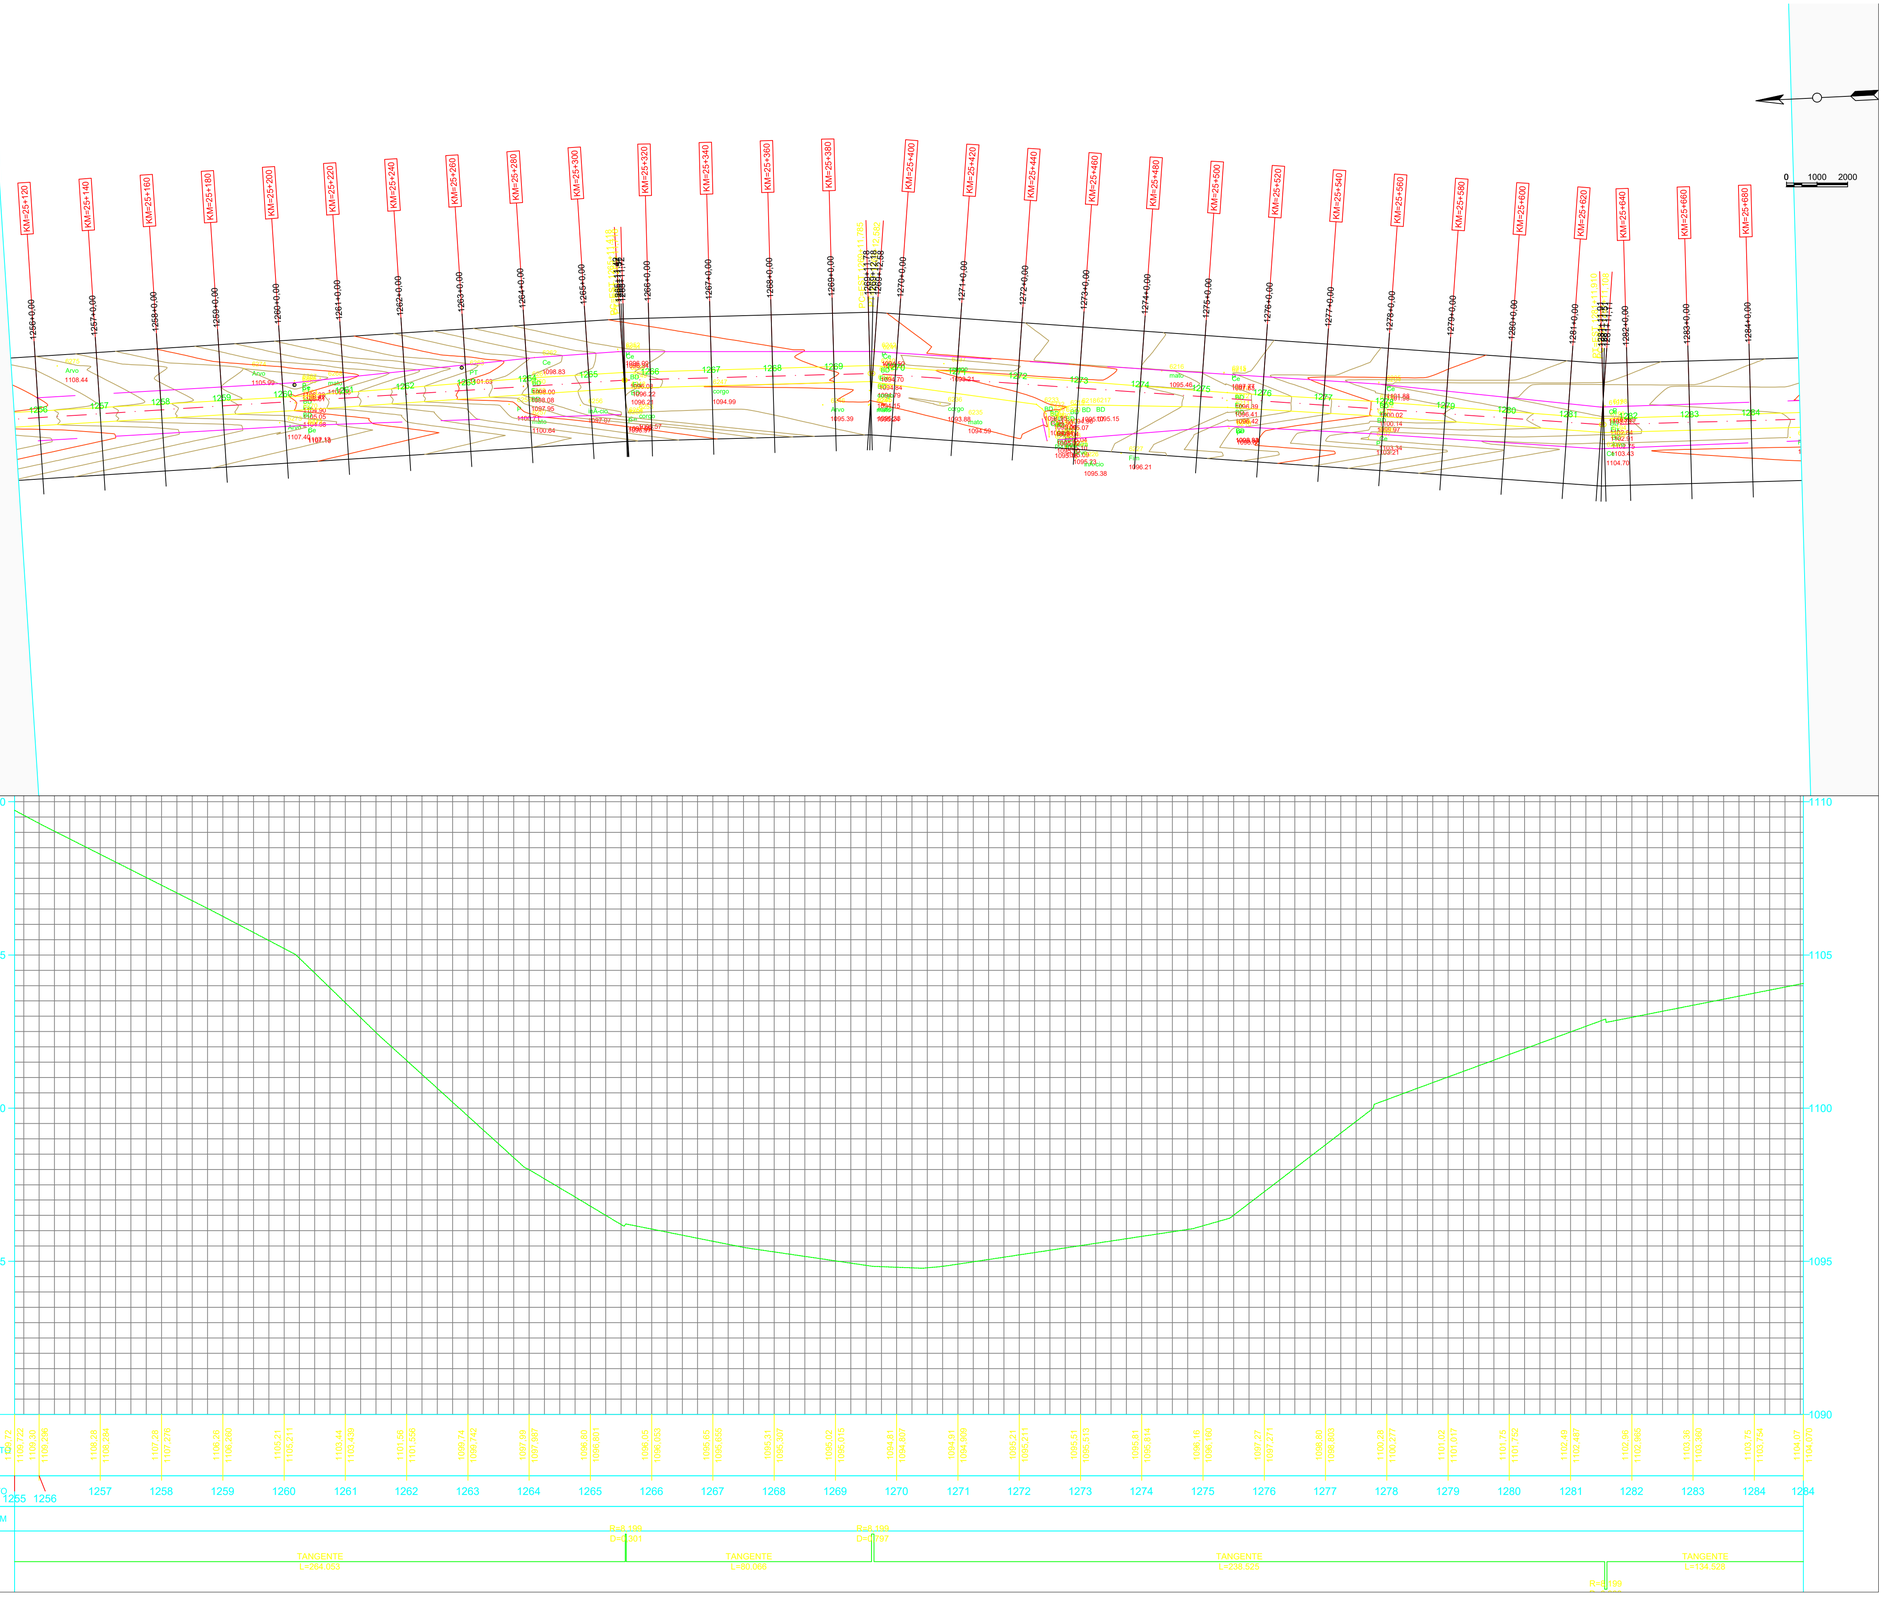

C3D_PINHÃO_PLANIALTIMETRICO_TOPOGRAFICO.dwg

OUTUBRO DE 2025

LEGENDAS / ABREVIATURAS

PERFIL LONGITUDINAL DO TERRENO

Domingues
ASSESSORIA AGRONÔMICA E AGRIMENSURA
CNPJ: 33.286.603/0001-50

OBSERVAÇÕES:

ESCALA 1:1000

PROJETO/ OBRA:

PROJETO TOPOGRAFICO - PLANIALTIMETRICO ESTRADA RURAL SÃO ROQUE

ÁREA: 28.540 km

LOCAL DA OBRA: MUNICÍPIO DE PINHÃO- PR
CNPJ: 76.178.011/0001-28.

gov.br Documento assinado digitalmente
BRUNO MIGUEL INACIO NISER
Data: 07/11/2025 15:08:50-0300
Verifique em https://validar.iti.gov.br


BRUNO MIGUEL INACIO NISER
TEC. AGRICOLA - CFTA/PR 06314389111

CLIENTE/PROPRIETÁRIO/ÓRGÃO:

PREFEITURA MUNICIPAL DE PINHÃO
CNPJ: 76.178.011/0001-28.

PRANCHA
44/48

Data:
OUTUBRO DE 2025

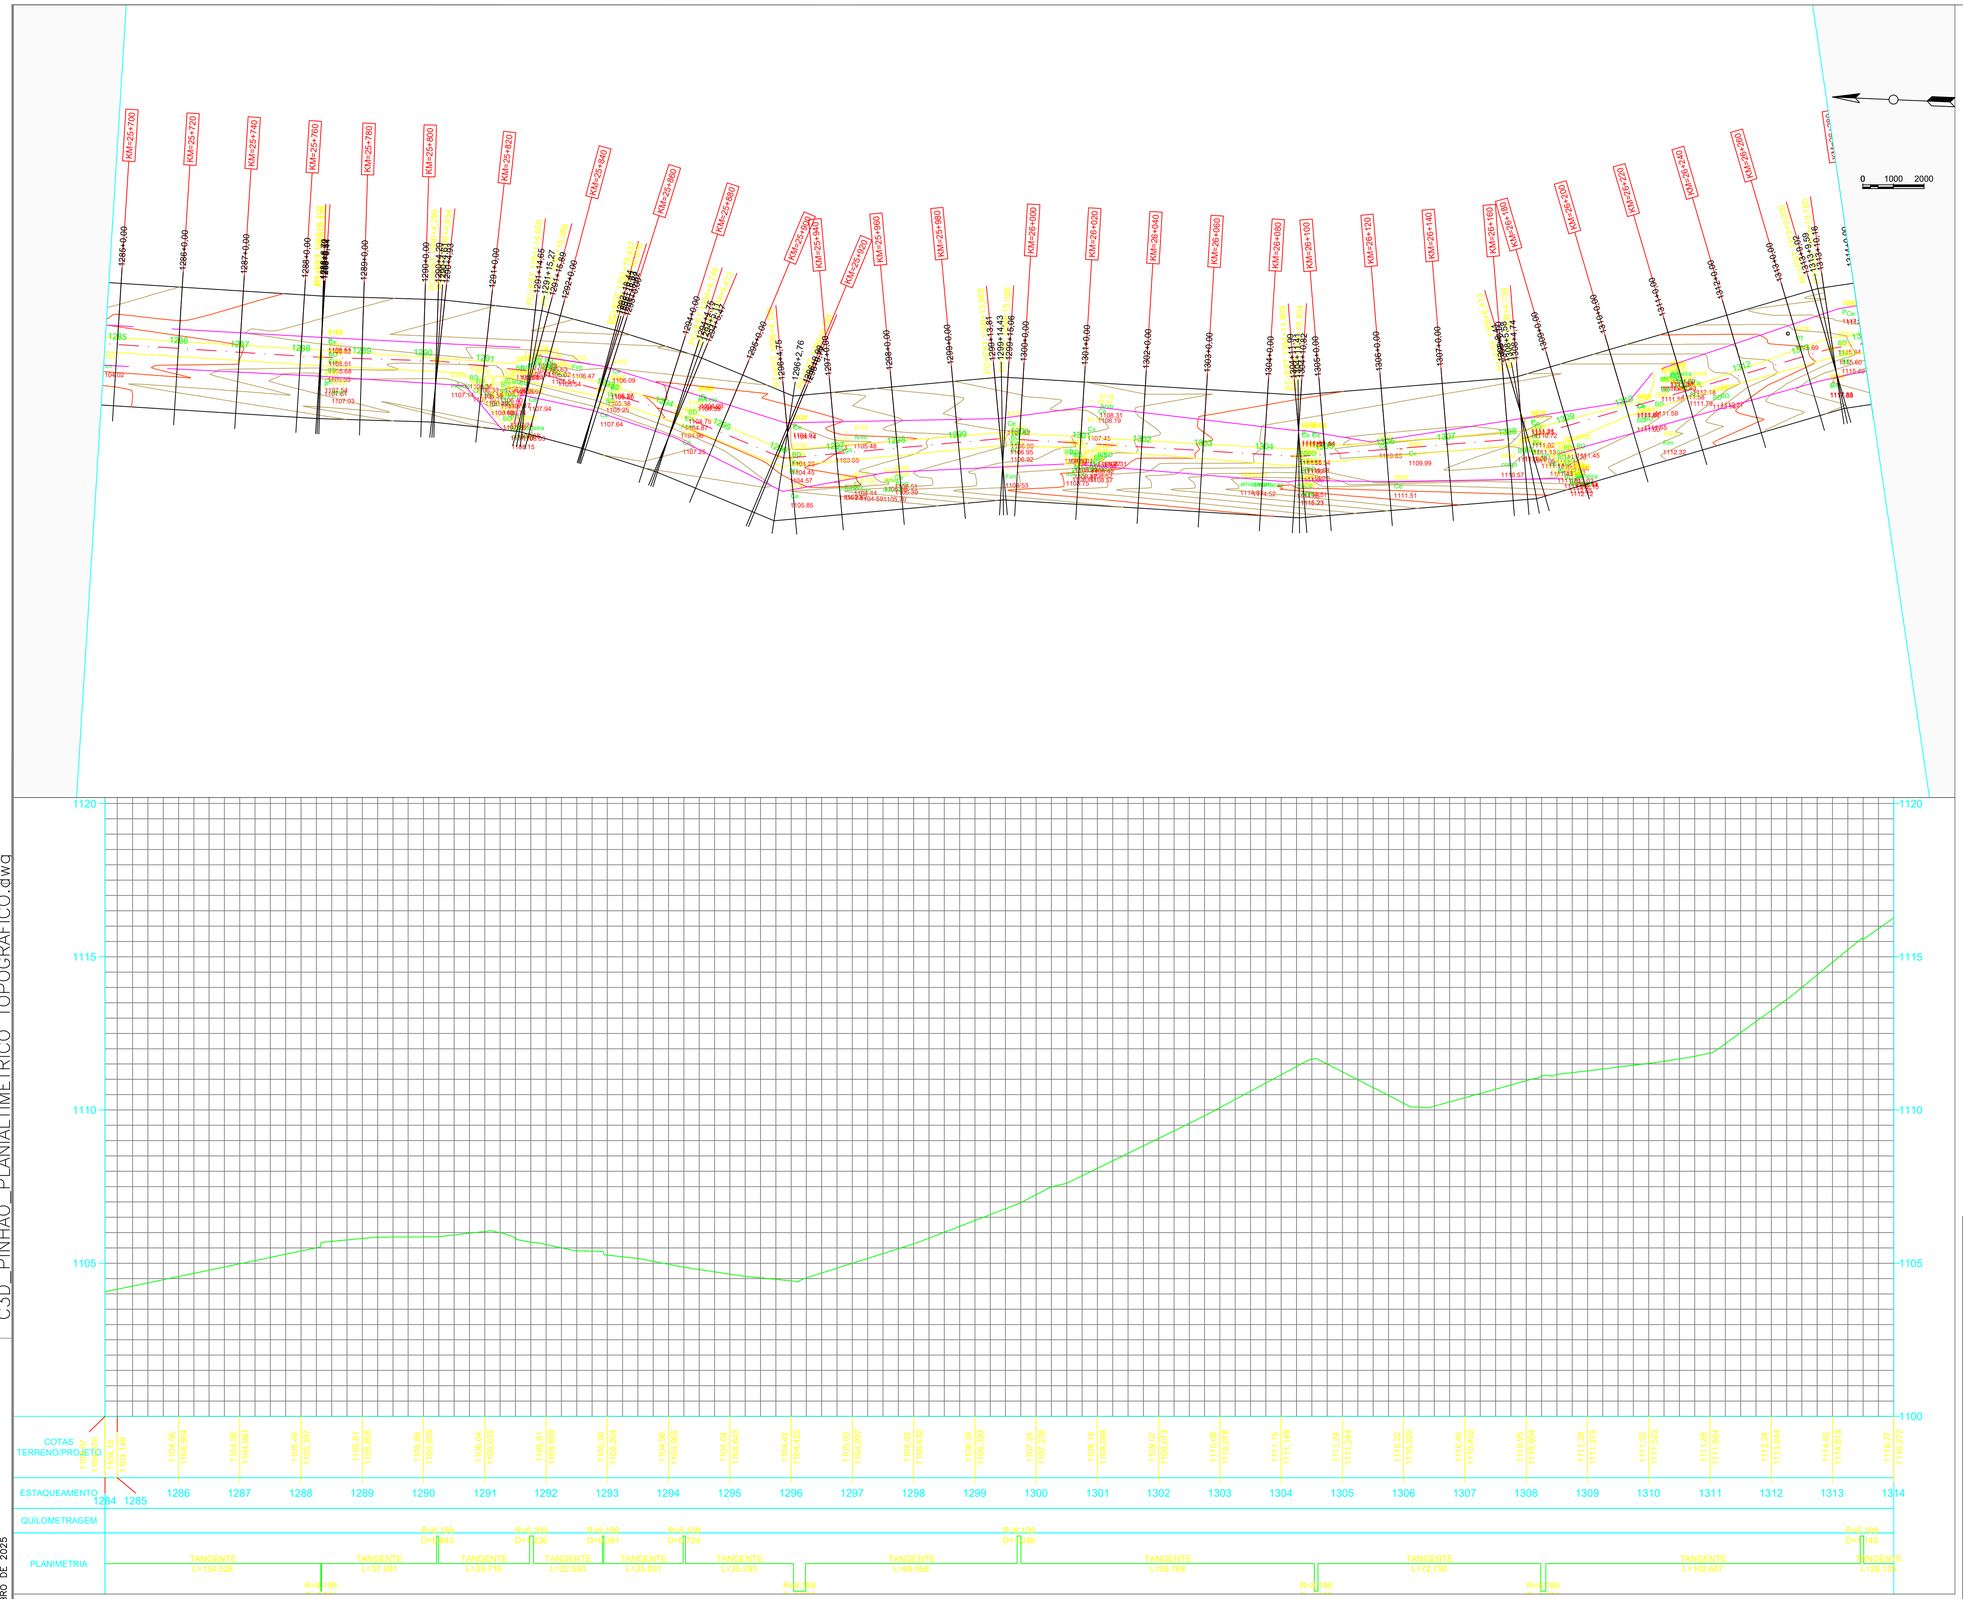

LEGENDAS / ABREVIATURAS

PERFIL LONGITUDINAL DO TERRENO

Domingues
ASSESSORIA AGRONÔMICA E AGRIMENSURA
CNPJ: 33.286.603/0001-50

OBSERVAÇÕES:

ESCALA 1:1000

PROJETO/ OBRA:

PROJETO TOPOGRAFICO - PLANIALTIMETRICO ESTRADA RURAL SÃO ROQUE

ÁREA: 28.540 km

LOCAL DA OBRA: MUNICÍPIO DE PINHÃO- PR
CNPJ: 76.178.011/0001-28.

Re

Documento assinado digitalmente
gov.br BRUNO MIGUEL INACIO NISER
Data: 07/11/2025 15:08:50-0300
Verifique em https://validar.iti.gov.br

CLIENTE/PROPRIETÁRIO/ÓRGÃO:


BRUNO MIGUEL INACIO NISER
TEC. AGRICOLA - CFTA/PR 08031438911

PREFEITURA MUNICÍPAL DE PINHÃO
CNPJ: 76.178.011/0001-28.

PRANCHA
45/48

DATA:
OUTUBRO DE 2025

C3D_PINHÃO_PLANIALTIMETRICO_TOPOGRAFICO.dwg
OUTUBRO DE 2025

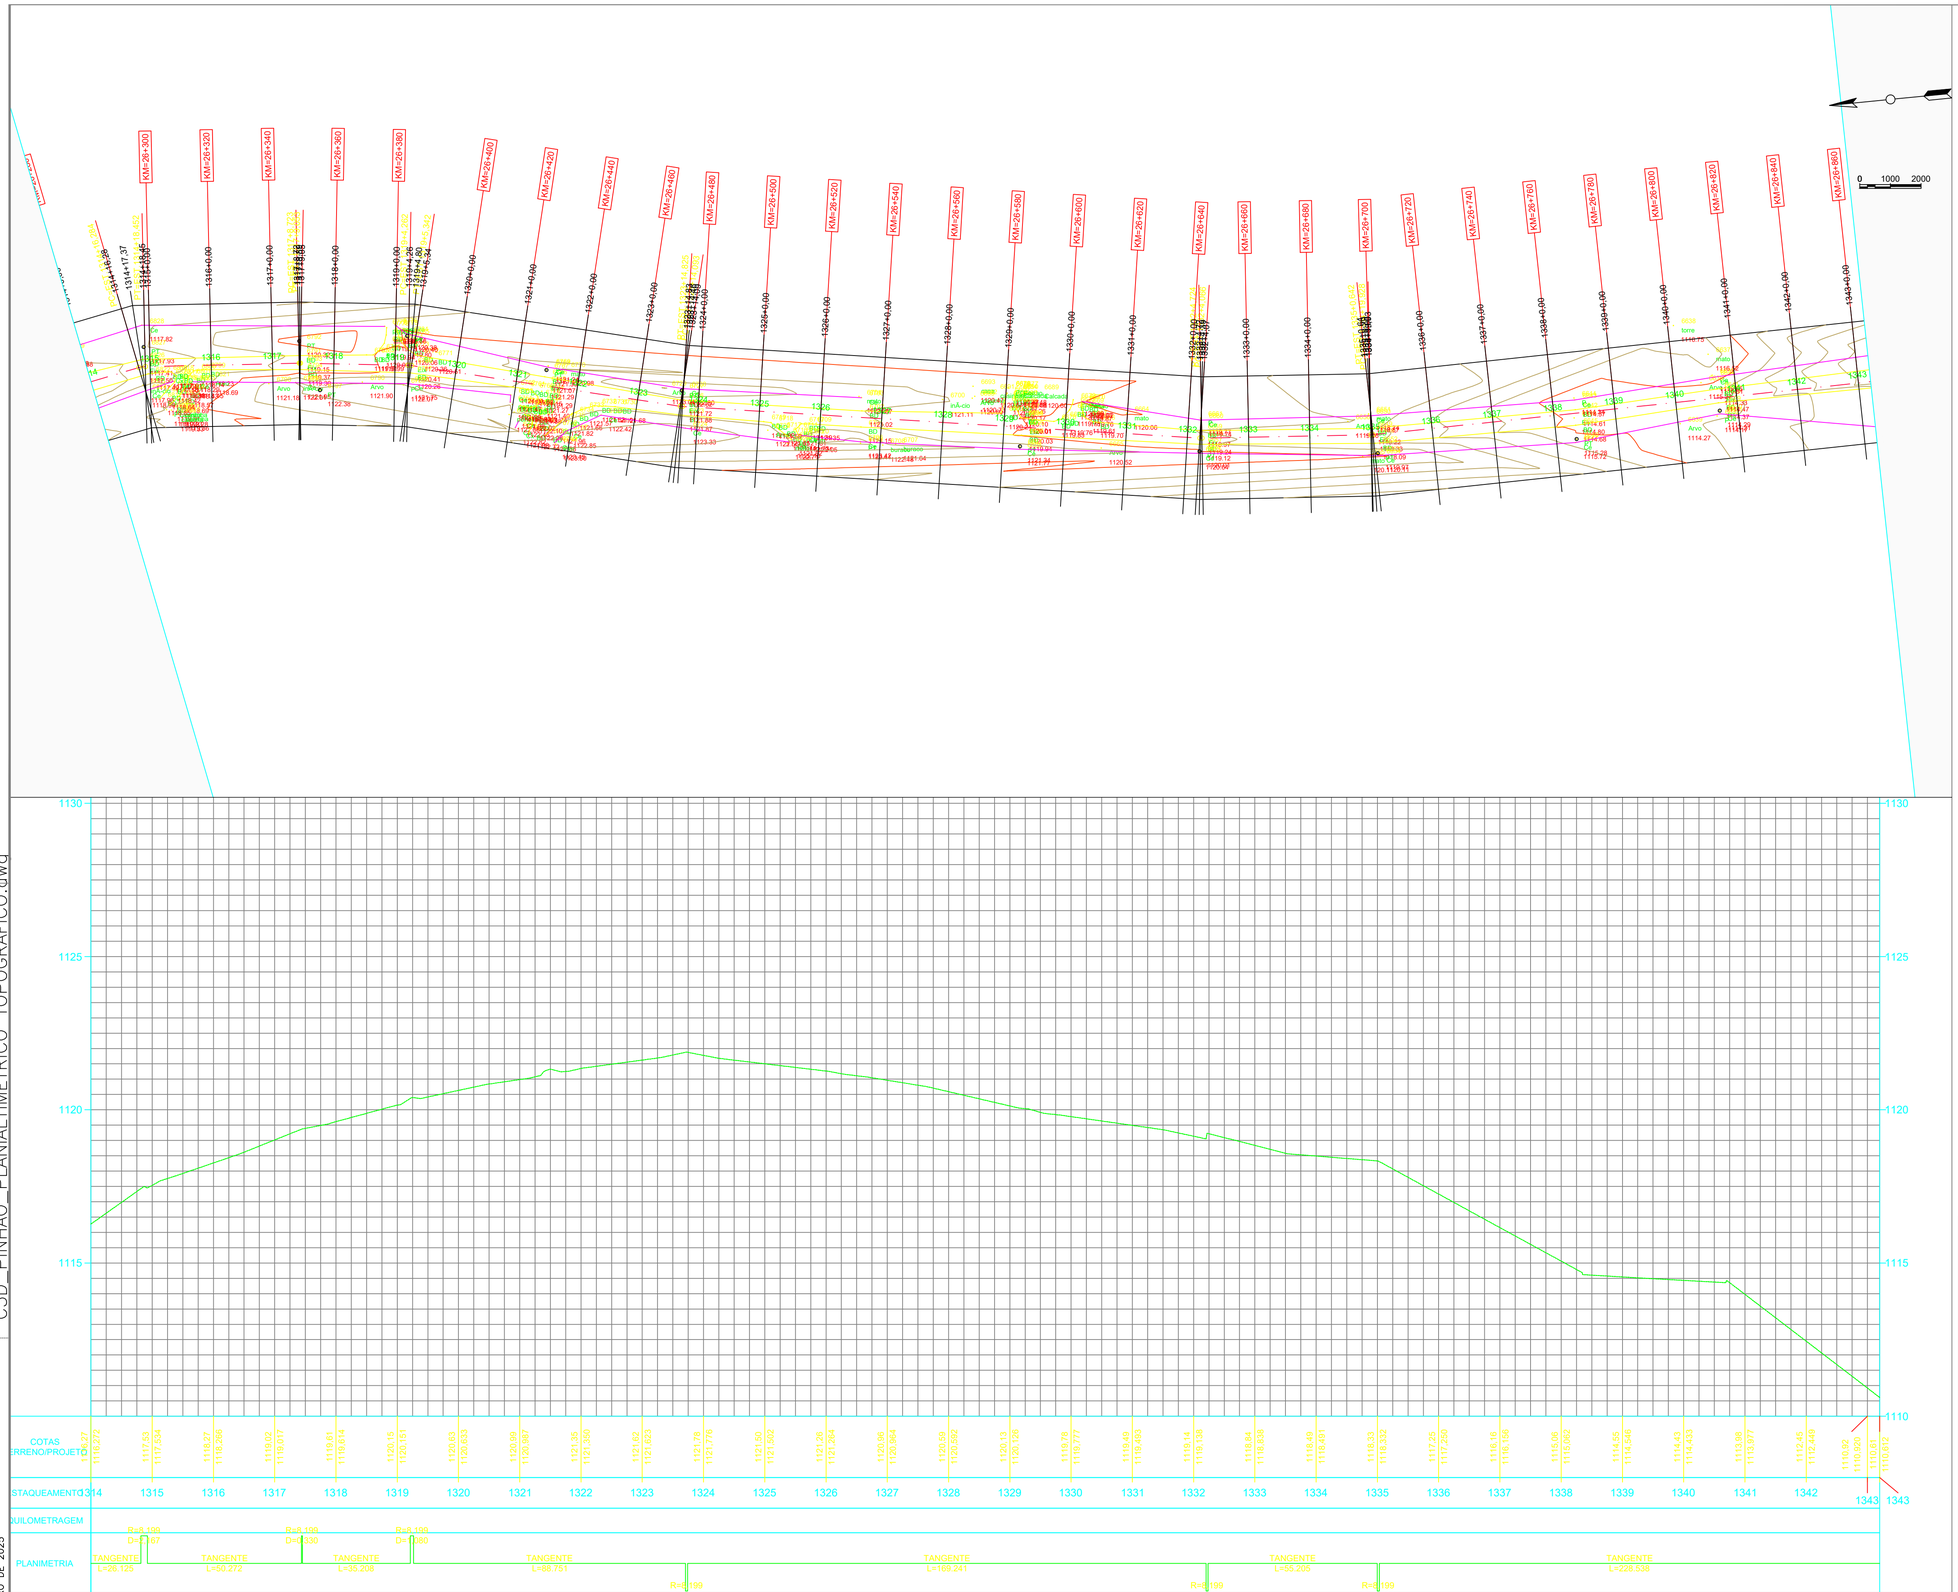

C3D_PINHÃO_PLANIALTIMETRÍCO_TOPOGRAFICO.dwg

OUTUBRO DE 2025

LEGENDAS / ABREVIATURAS

PERFIL LONGITUDINAL DO TERRENO

Domingues
ASSESSORIA AGRONÔMICA E AGRIMENSURA
CNPJ: 33.286.603/0001-50

OBSERVAÇÕES:

ESCALA 1:1000

PROJETO/ OBRA:

PROJETO TOPOGRAFICO - PLANIALTIMETRICO ESTRADA RURAL SÃO ROQUE

ÁREA: 28.540 km

LOCAL DA OBRA: MUNICÍPIO DE PINHÃO- PR
CNPJ: 76.178.011/0001-28.

Res

Documento assinado digitalmente
gov.br
BRUNO MIGUEL INACIO NISER
Data: 07/11/2025 15:10:02-0300
Verifique em https://validar.iti.gov.br


BRUNO MIGUEL INACIO NISER
TEC. AGRICOLA - CFTA/PR 08831430911

CLIENTE/PROPRIETÁRIO/ÓRGÃO:

PREFEITURA MUNICÍPAL DE PINHÃO
CNPJ: 76.178.011/0001-28.

PRANCHA
46/48

Data:
OUTUBRO DE 2025

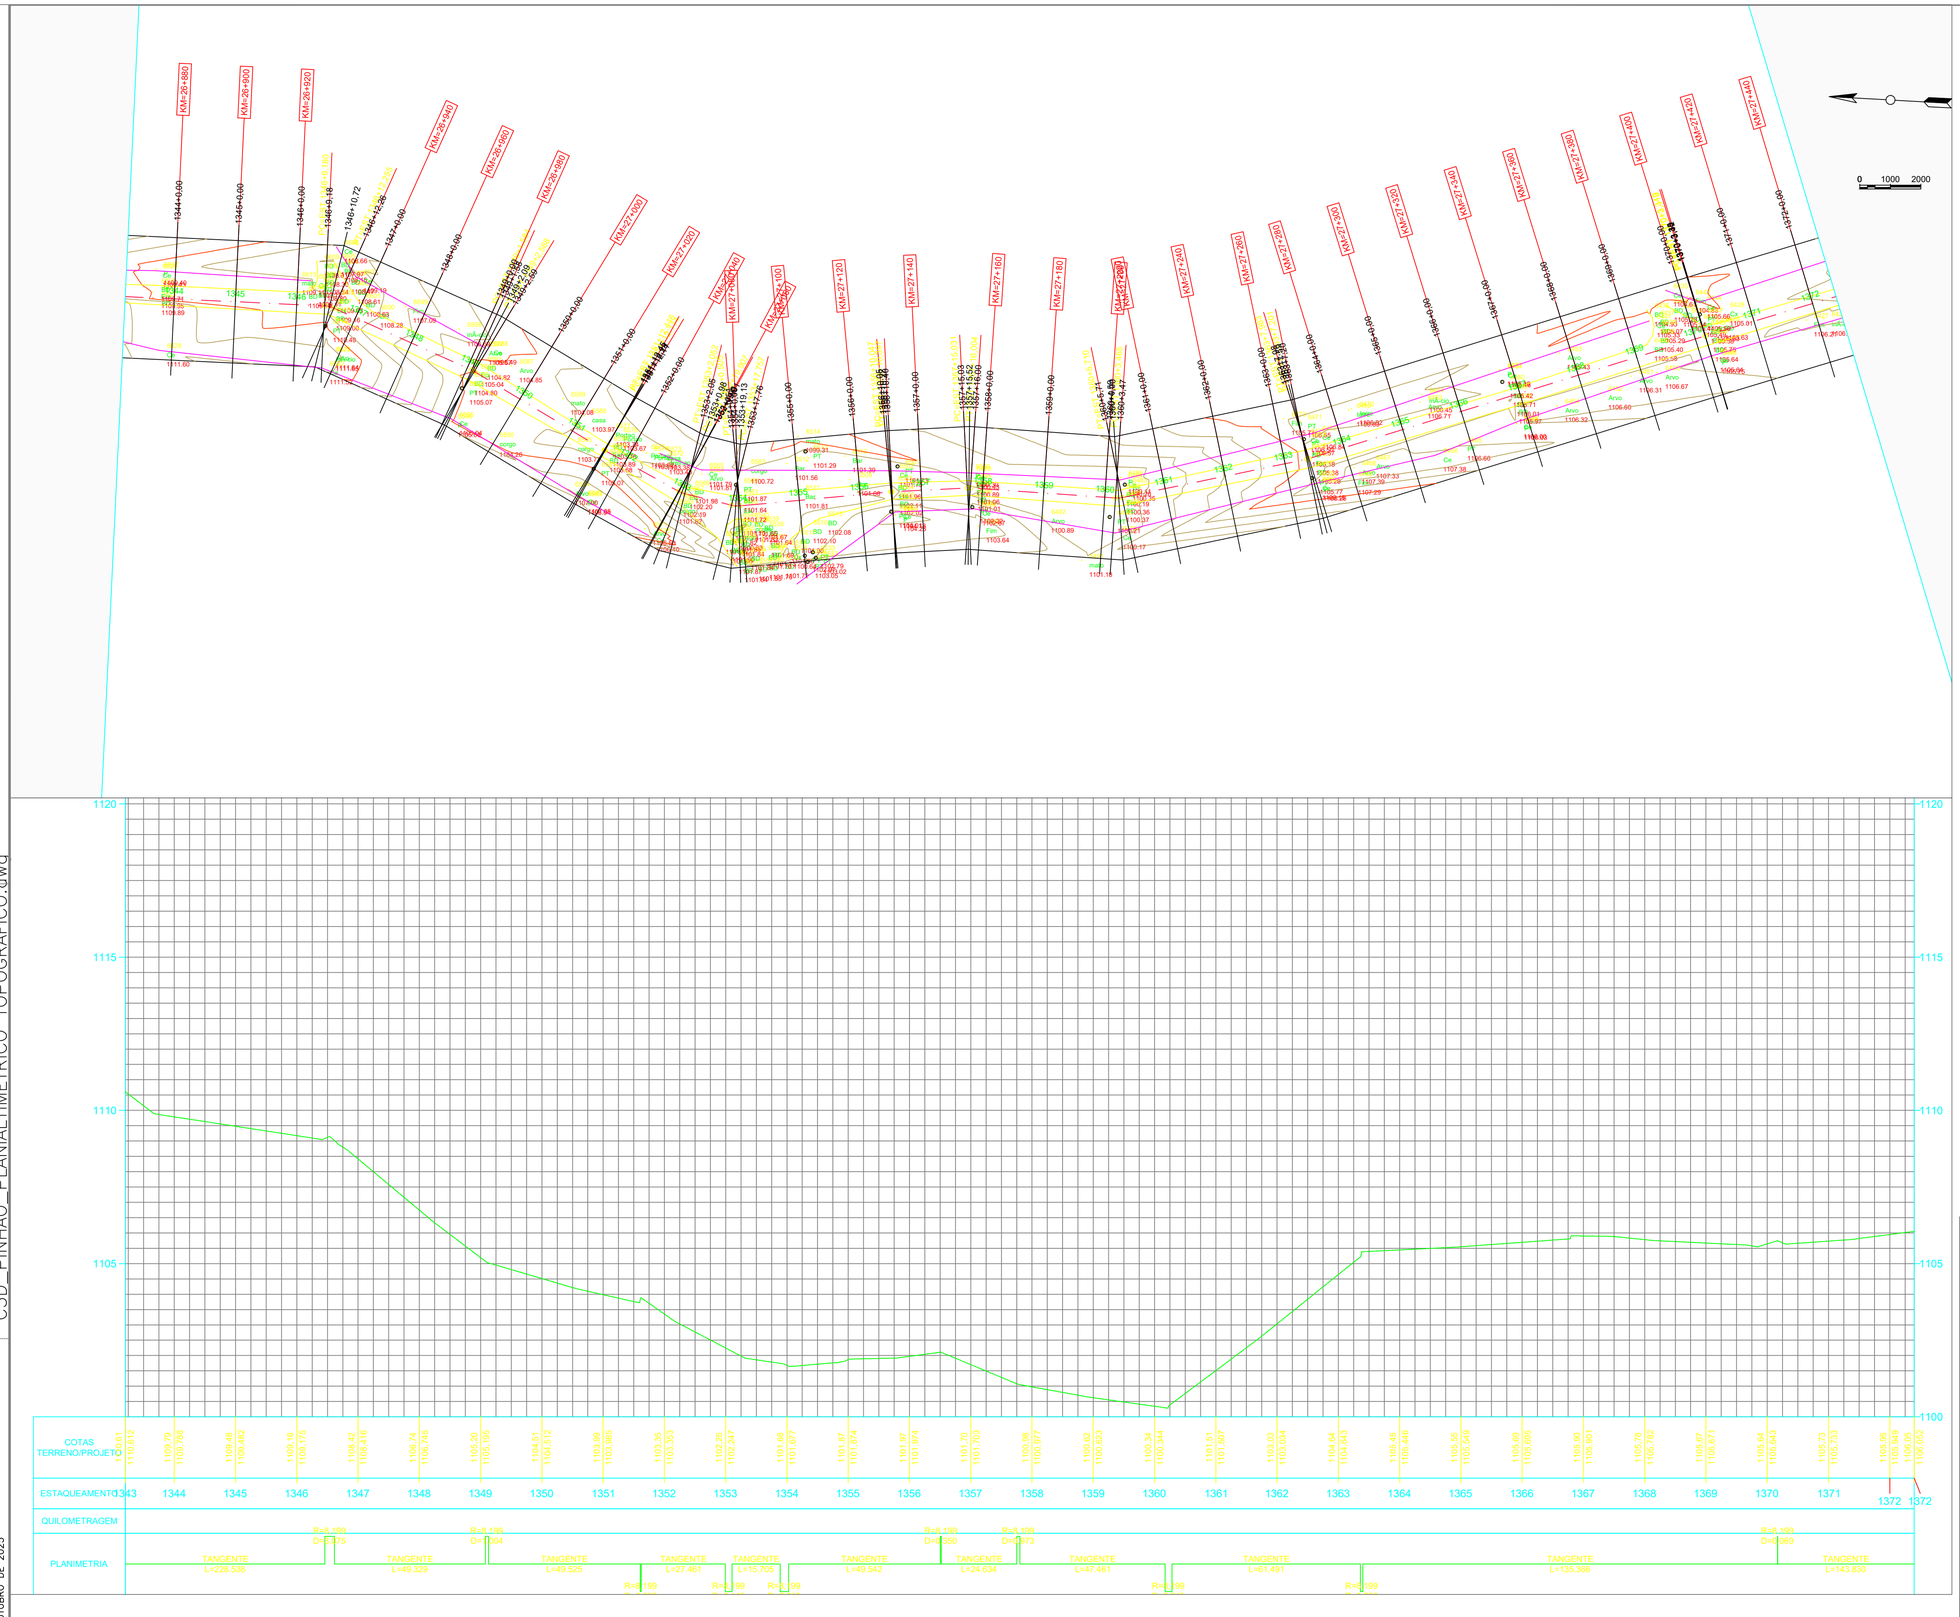

C3D_PINHÃO_PLANIALTIMETRICO_TOPOGRAFICO.dwg

OUTUBRO DE 2025

LEGENDAS / ABREVIATURAS

PERFIL LONGITUDINAL DO TERRENO

Domingues
ASSESSORIA AGRONÔMICA E AGRIMENSURA
CNPJ: 33.286.603/0001-50

OBSERVAÇÕES:

ESCALA 1:1000

PROJETO/ OBRA:

PROJETO TOPOGRAFICO - PLANIALTIMETRICO ESTRADA RURAL SÃO ROQUE

ÁREA: 28.540 km

LOCAL DA OBRA: MUNICÍPIO DE PINHÃO- PR
CNPJ: 76.178.011/0001-28.

Documento assinado digitalmente
gov.br
BRUNO MIGUEL INACIO NISER
Data: 07/11/2025 15:10:02-0300
Verifique em https://validar.iti.gov.br


BRUNO MIGUEL INACIO NISER
TEC. AGRICOLA - CFTA/PR 06831438911

CLIENTE/PROPRIETÁRIO/ÓRGÃO:

PREFEITURA MUNICIPAL DE PINHÃO
CNPJ: 76.178.011/0001-28.

PRANCHA
47/48

DATA:
OUTUBRO DE 2025

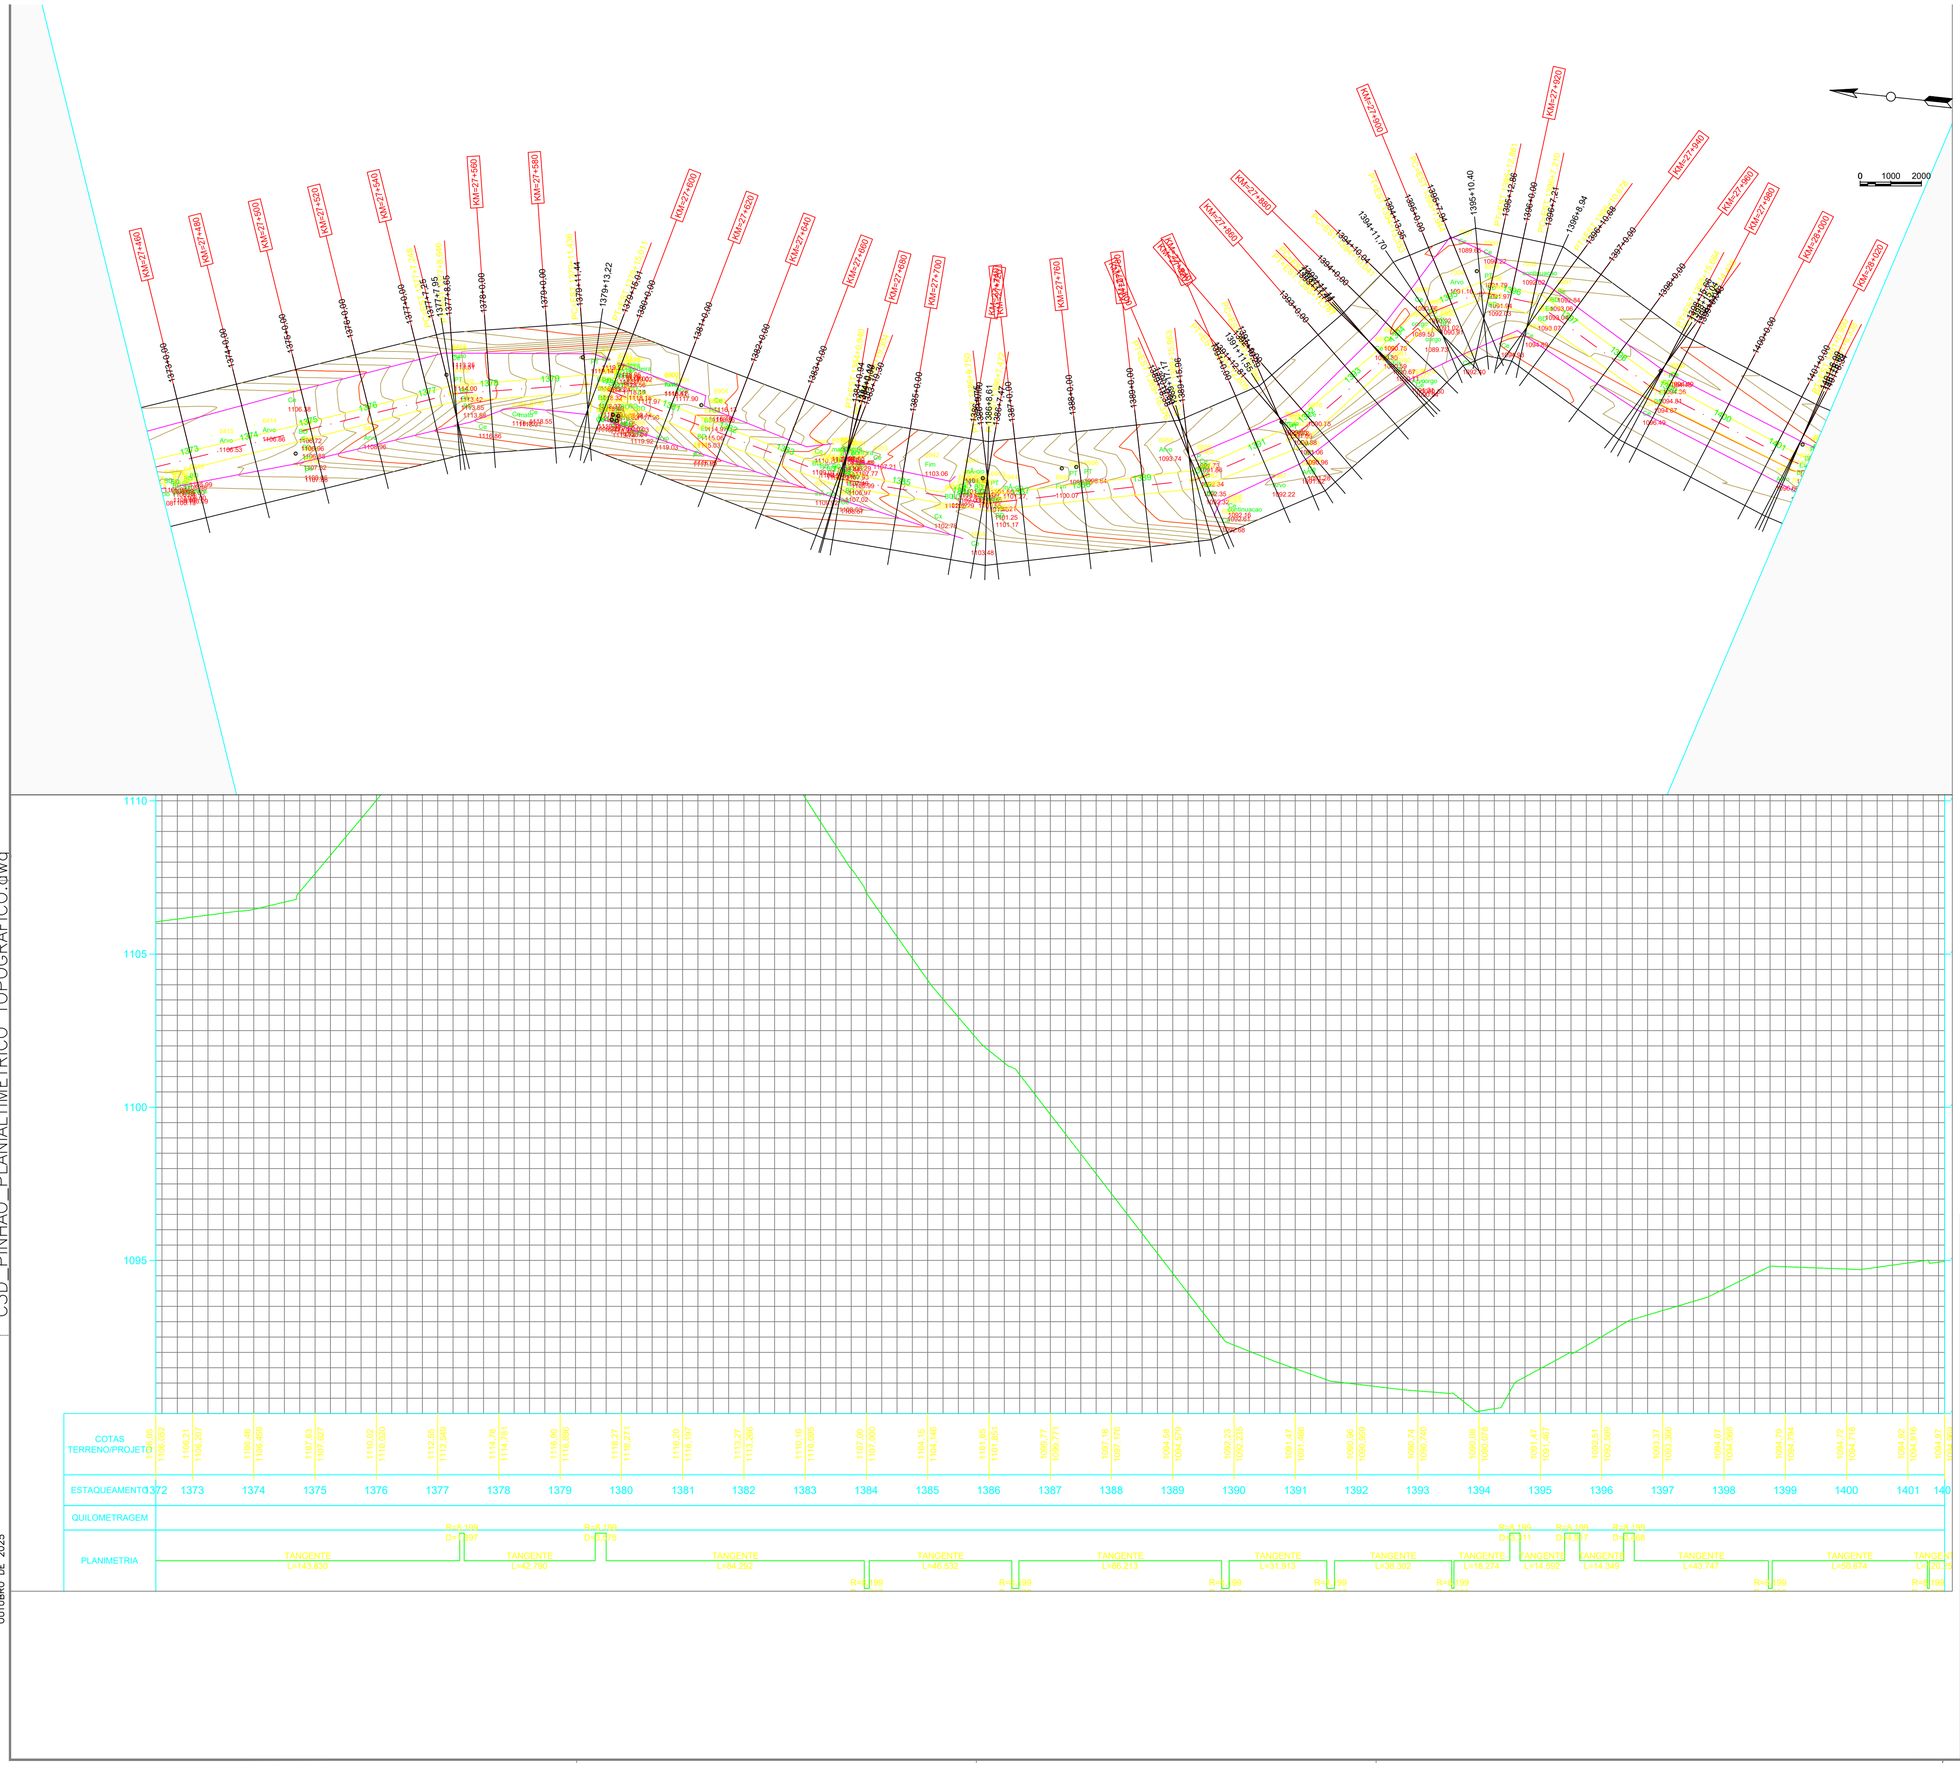

LEGENDAS / ABREVIATURAS

PERFIL LONGITUDINAL DO TERRENO

C3D_PINHÃO_PLANIALTIMETRICO_TOPOGRAFICO.dwg

OUTUBRO DE 2025

Domingues
ASSESSORIA AGRONÔMICA E AGRIMENSURA
CNPJ: 33.286.603/0001-50

OBSERVAÇÕES:

ESCALA 1:1000

PROJETO/ OBRA:

PROJETO TOPOGRAFICO - PLANIALTIMETRICO ESTRADA RURAL SÃO ROQUE

ÁREA: 28.540 km

LOCAL DA OBRA: MUNICÍPIO DE PINHÃO- PR
CNPJ: 76.178.011/0001-28.

gov.br Documento assinado digitalmente
BRUNO MIGUEL INACIO NISER
Data: 07/11/2025 15:10:02-0300
Verifique em https://validar.iti.gov.br


BRUNO MIGUEL INACIO NISER
TEC. AGRICOLA - CFTA/PR 08374389811

CLIENTE/PROPRIETÁRIO/ORGÃO:

PREFEITURA MUNCIPAL DE PINHÃO
CNPJ: 76.178.011/0001-28.

PRANCHA
48/48

Data:
OUTUBRO DE 2025

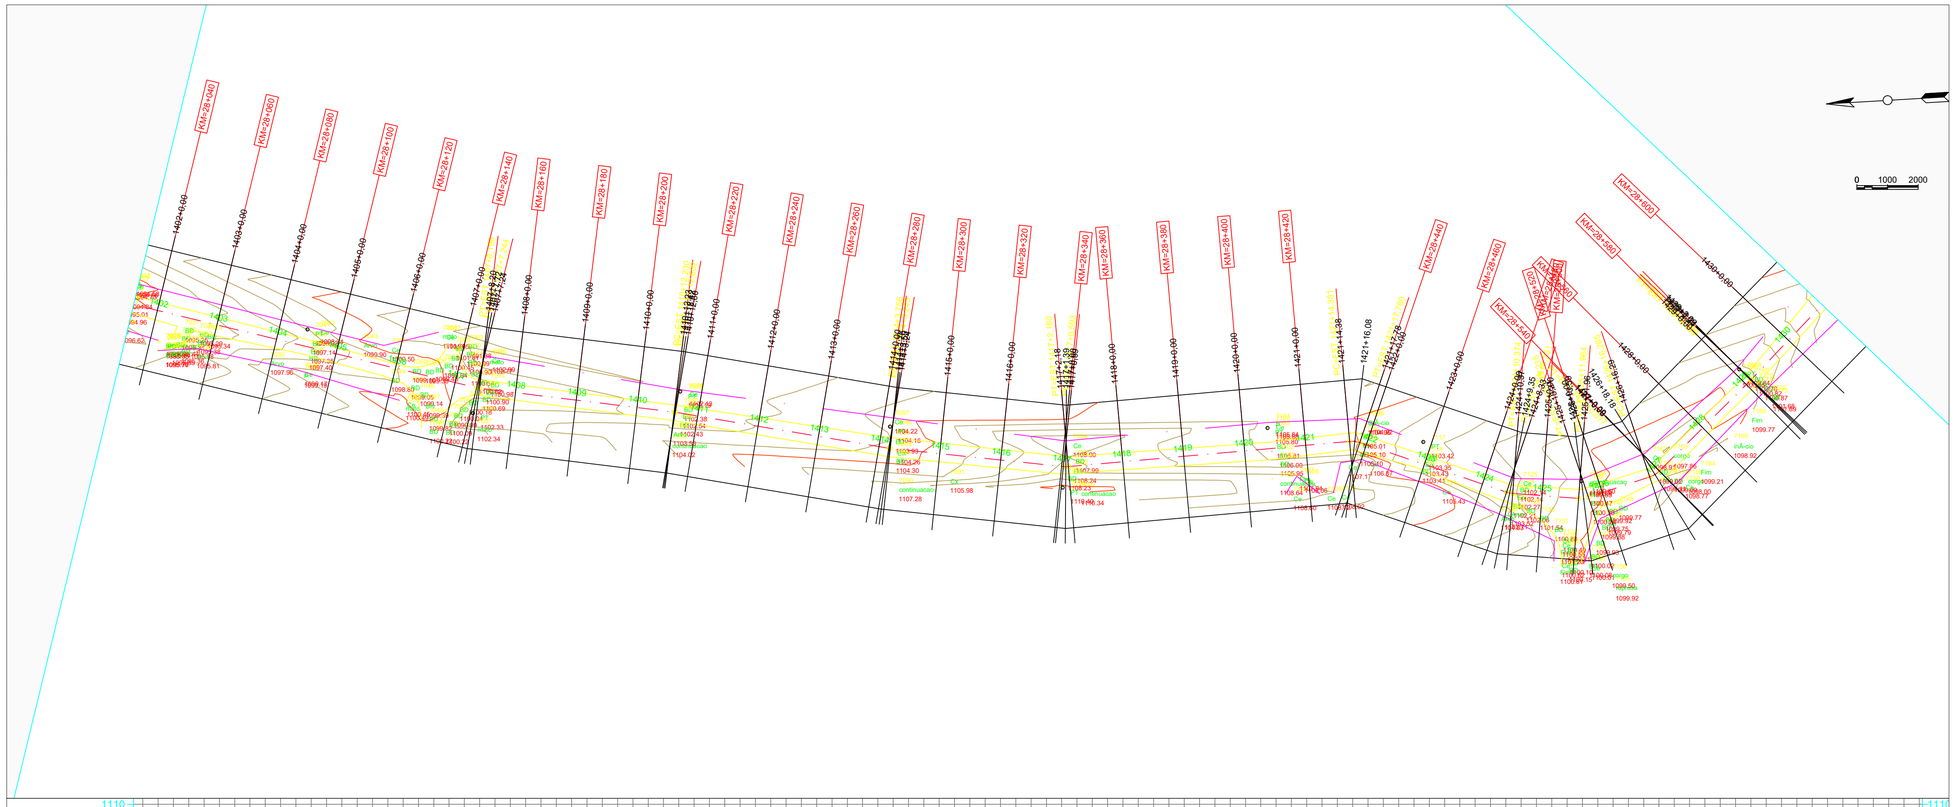

C3D_PINHÃO_PLANIALTIMETRÍCO_TOPOGRAFICO.dwg

19.03.2007

General Notes

No.	Revision/Issue	Date


Firm Name and Address

Documento assinado digitalmente
gov.br
BRUNO MIGUEL INACIO NISER
Data: 07/11/2025 15:10:02-0300
Verifique em https://validar.iti.gov.br

Project Name and Address

#####
#####
#####
#####

Project	Sheet
#####	49
Date: 04.11.2025	
Scale: 1:1000	

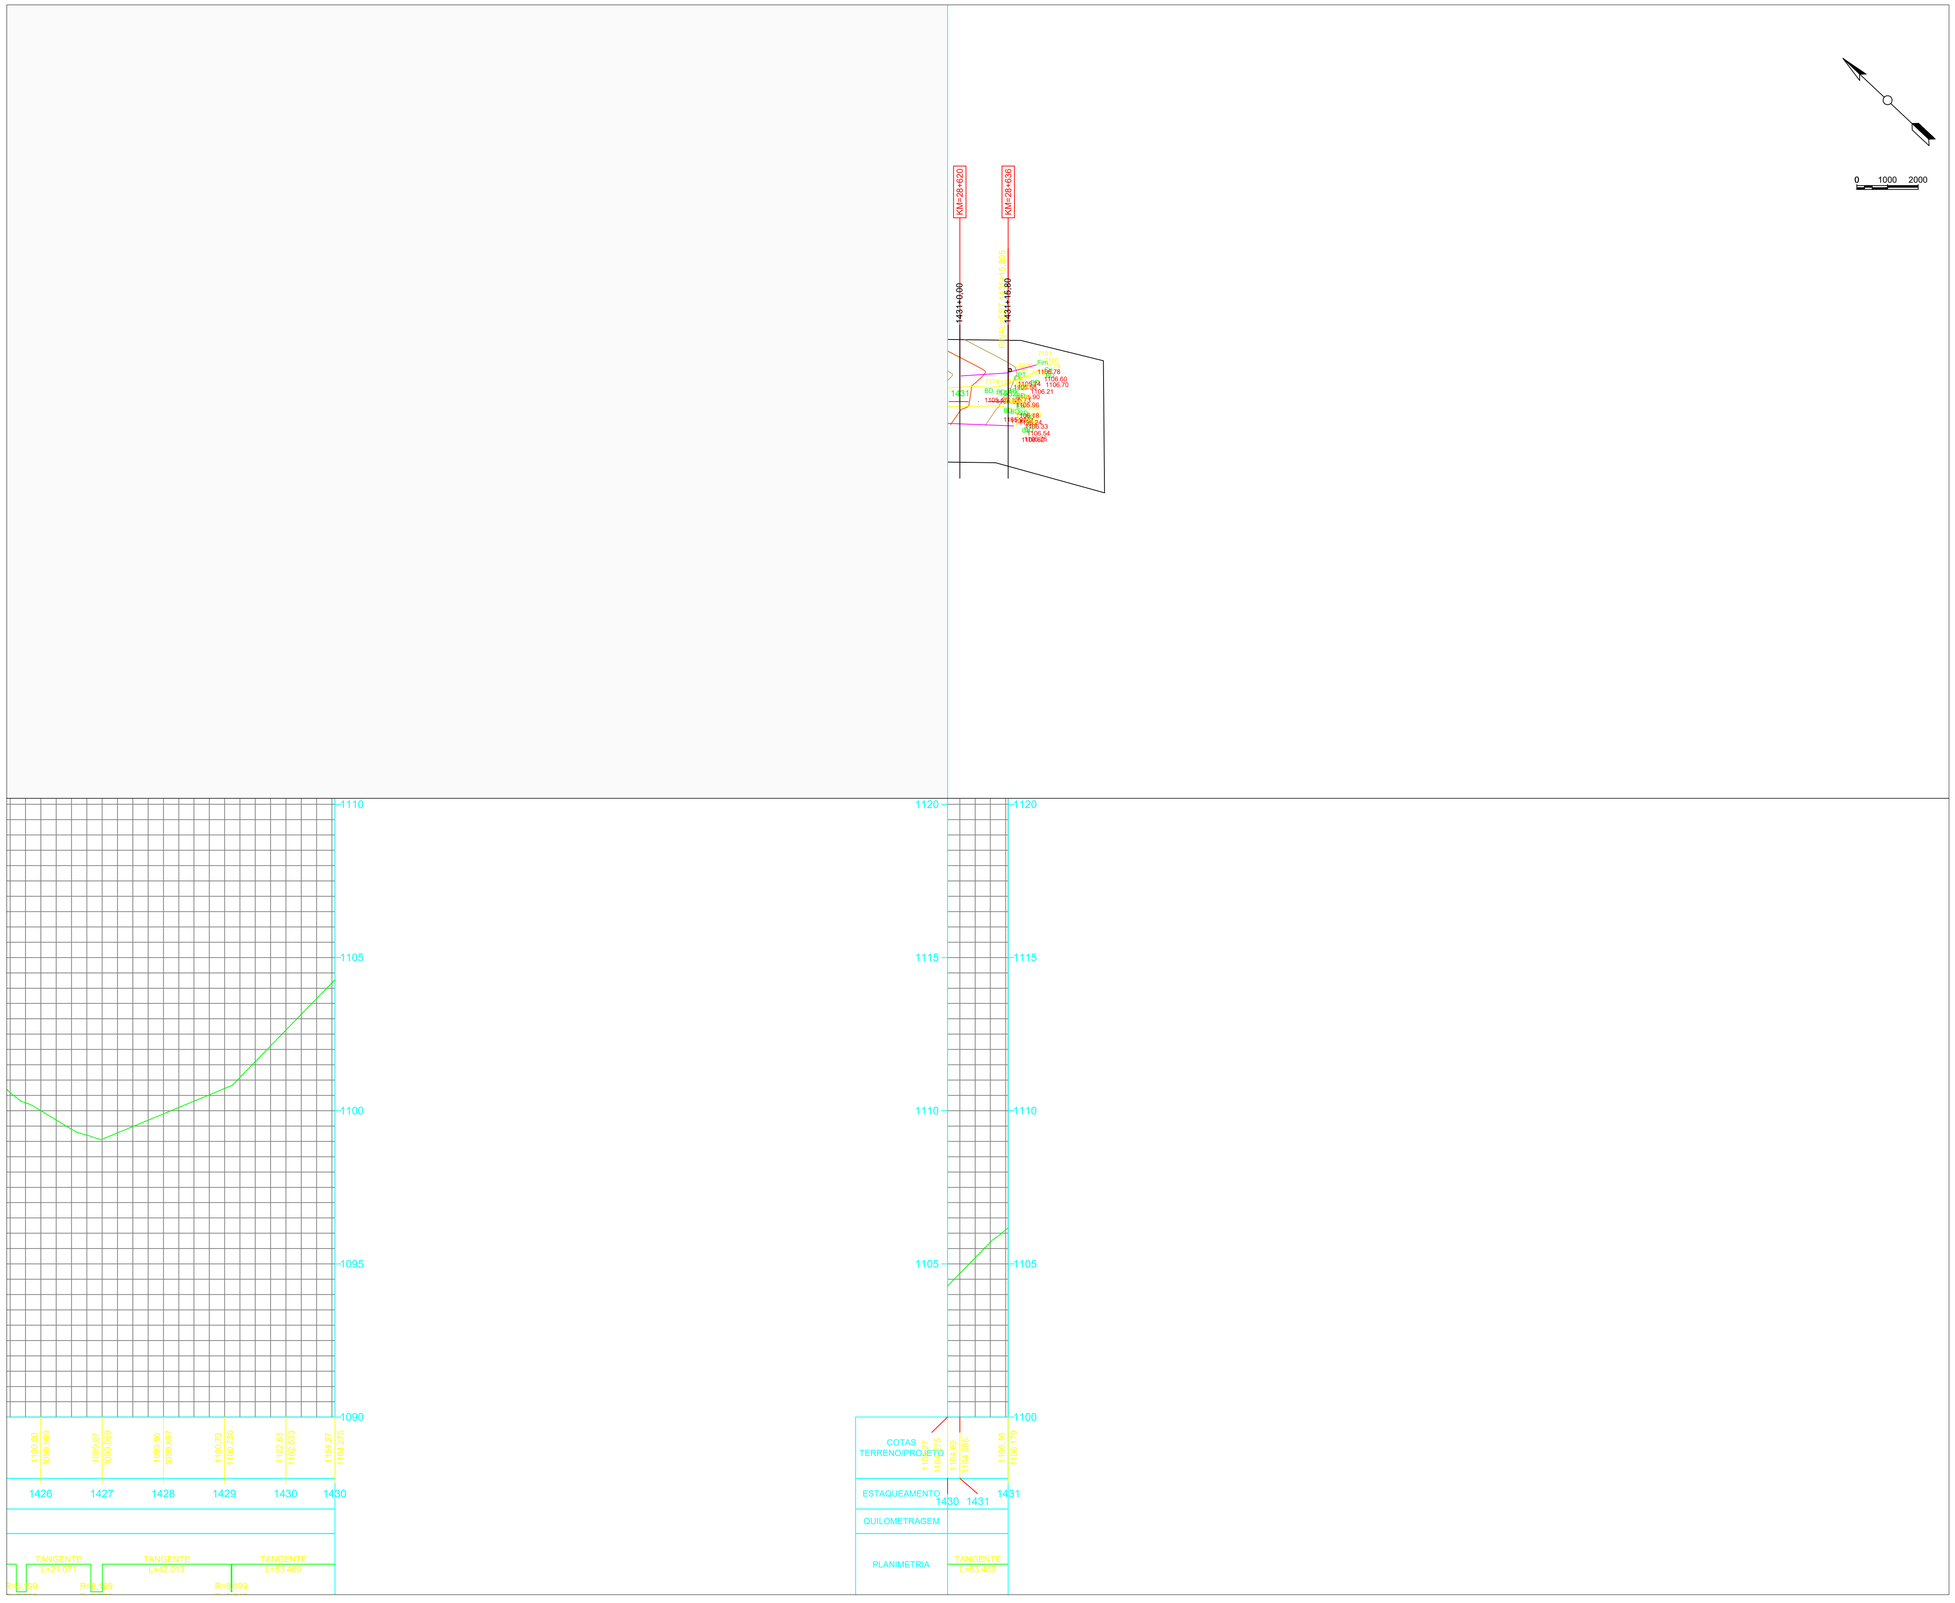

General Notes

No.	Revision/Issue	Date

Firm Name and Address

gov.br
Documento assinado digitalmente
BRUNO MIGUEL INACIO NISER
Data: 07/11/2025 15:10:02-0300
Verifique em https://validar.iti.gov.br

Project Name and Address

#####
#####
#####
#####

Project	Sheet
#####	50
Date: 04.11.2025	
Scale: 1:1000	

C3D_PINHÃO_PLANIALTIMETRICO_TOPOGRAFICO.dwg

19.03.2007