


PLANTA DE LOCALIZAÇÃO DA OBRA

S/ESCALA

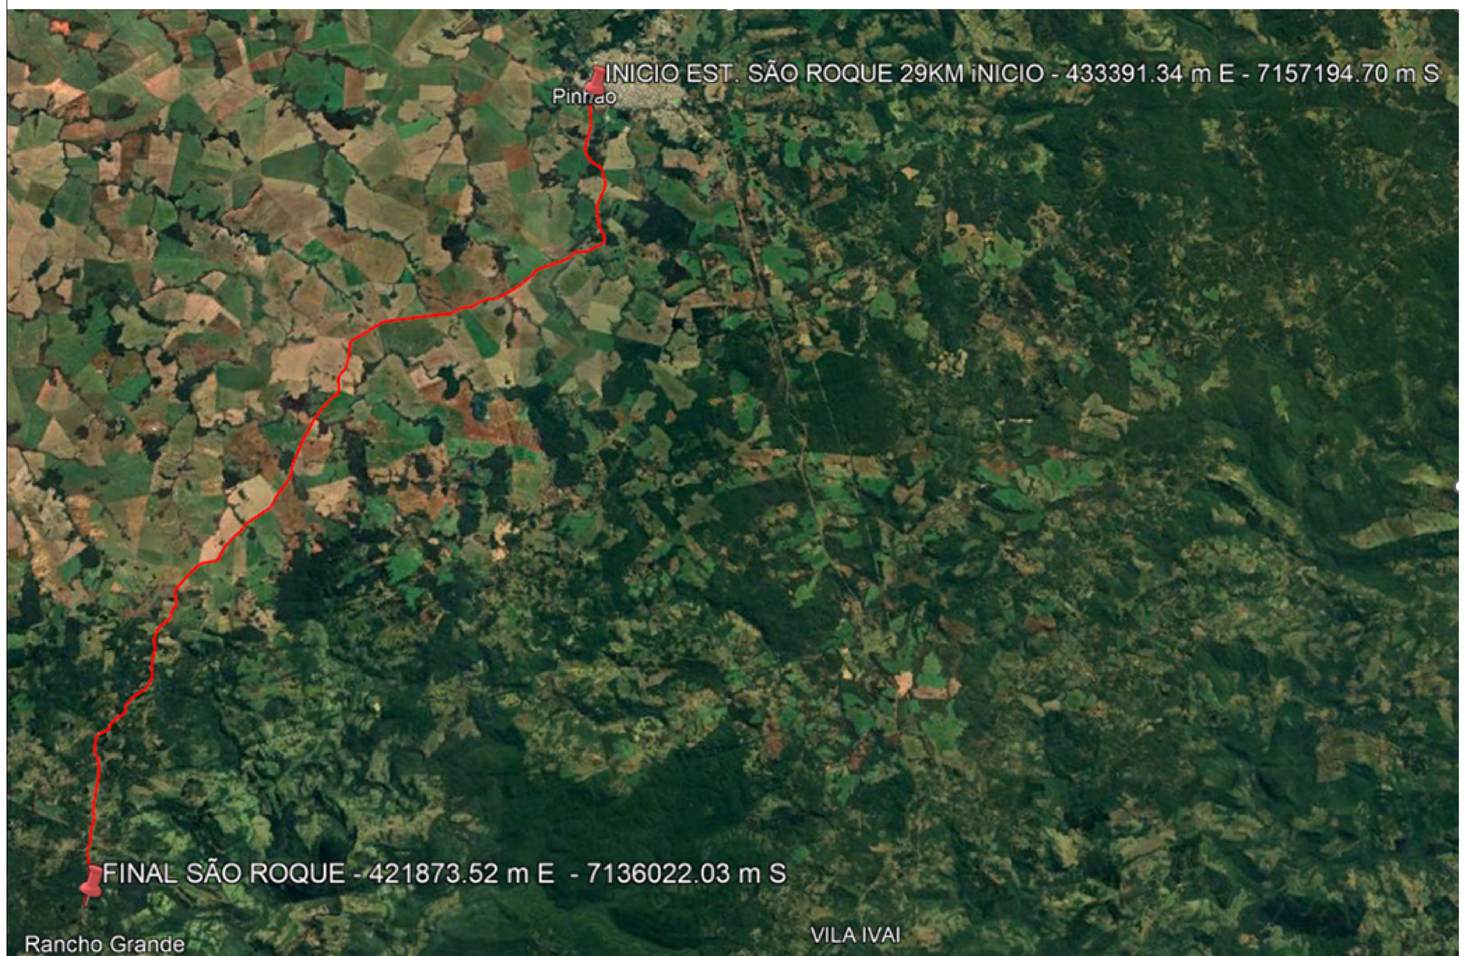

PLANTA DE SITUAÇÃO PINHÃO-PR

S/ESCALA

VISIONAR ENGENHARIA

Tel.: (44) 99148-3029 (44) 98814-7889
End.: Rua das Tulipas, nº 31, Bairro.: Jardim das Flores
Cep.: 87.450-000 - Tuneiras do Oeste-PR.
E-mail: visionar.eng25@gmail.com
Resp. Téc: Aline da Silva Serrano - CREA-PR 194404/D

PREFEITURA MUNÍCIPAL DE PINHÃO

SECRETARIA DA AGRICULTURA E DO ABASTECIMENTO

PLANTA LOCALIZAÇÃO

ESTRADA SÃO ROQUE

PROJETO/ OBRA:

PROJETO DE PAVIMENTAÇÃO RURAL- PINHÃO
EXTENSÃO DO TRECHO: 28.540 km

LOCAL DA OBRA: MUNICIPIO DE PINHÃO - PR
CNPJ: 76.178.011/0001-28

Resp. p/ Projeto

gov.br Documento assinado digitalmente
ALINE DA SILVA SERRANO
Data: 12/11/2025 15:35:48-0300
Verifique em https://validar.iti.gov.br

ALINE DA SILVA SERRANO
ENGENHEIRA CIVIL CREA/PR 194404/D

CLIENTE/PROPRIETÁRIO/ÓRGÃO:

PREFEITURA MUNICIPAL DE PINHÃO
CNPJ: 76.178.011/0001-28

PRANCHA
01/01

Data:
OUTUBRO/2025