


1 DETALHE LAVAGEM MATERIAL - PRONTO ATENDIMENTO  
ESCALA 1 : 50



2 PLANTA CHAVE DE LIGAÇÃO EM REDE JÁ EXISTENTE  
ESCALA 1 : 750

" TODO O CONTEÚDO DESTA PROJETO É PROPRIEDADE INTELECTUAL DA MEP - DIREITOS AUTORAIS RESERVADOS "

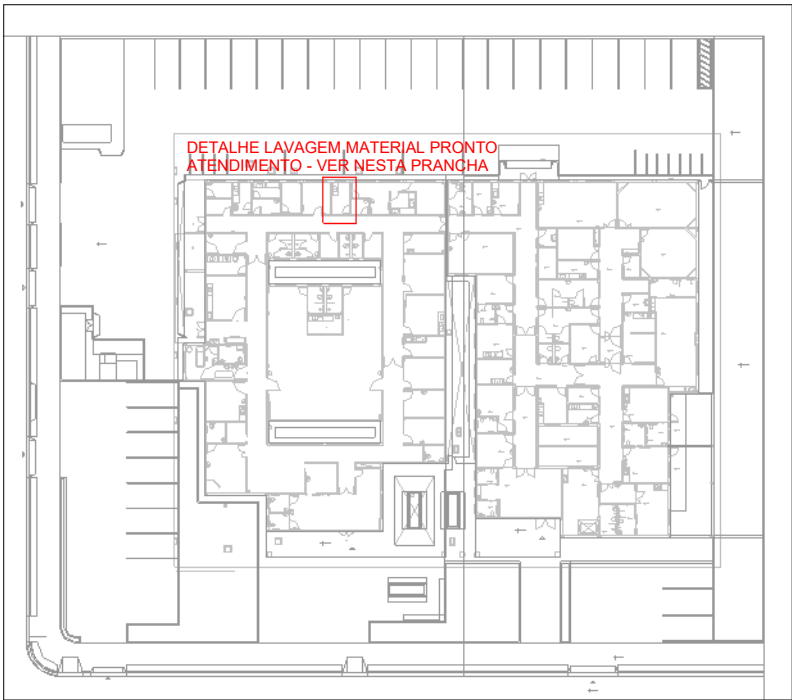

GOVERNO DO ESTADO DO PARANÁ  
SECRETARIA DA SAÚDE  
SESA  
SETOR DE PROJETOS

PROPRIETÁRIO: SECRETARIA DE ESTADO DA SAÚDE - SESA	MUNICÍPIO: DIVERSOS
OBRA: MATERNIDADE - PROJETO PADRÃO	ESCRITÓRIO REGIONAL: A DEPENDER
LOCAL: DIVERSOS	TIPO: CONSTRUÇÃO DE EDIFICAÇÃO EM ALVENARIA PARA FINS DE SAÚDE
AUTOR DO PROJETO/REGISTRO PROF.: RHIAN PETRIN DOS SANTOS ENG. CIVIL - CREA PR 153.970/D	PROJETO: PROJETO HIDRÁULICO
AUTOR DO PROJETO/REGISTRO PROF.: _____	REFERÊNCIA: DETALHE MODIFICAÇÃO
RESPONSÁVEL TÉCNICO DA OBRA _____	



PROJETISTA  
MEP - Arquitetura e Planejamento  
RUA MILTON GAVETTI, 369 - JD. UNIVERSITÁRIO - LONDRINA/PR  
TEL +55 (43) 3328-1020 / mep@meparquitectura.arq.br  
  
COORDENADOR  
CARLOS MARCHESI - ARQUITETO CAU PR A32642-9

DESENHO: GUILHERME TIEPO  
DATA: 30/10/2023  
ESCALA DO DESENHO: As indicated  
ARQUIVO: PAM PE-HID-013-DET-PAM\_R01

HID  
013/014