



CORTE A

ESC: 1:50

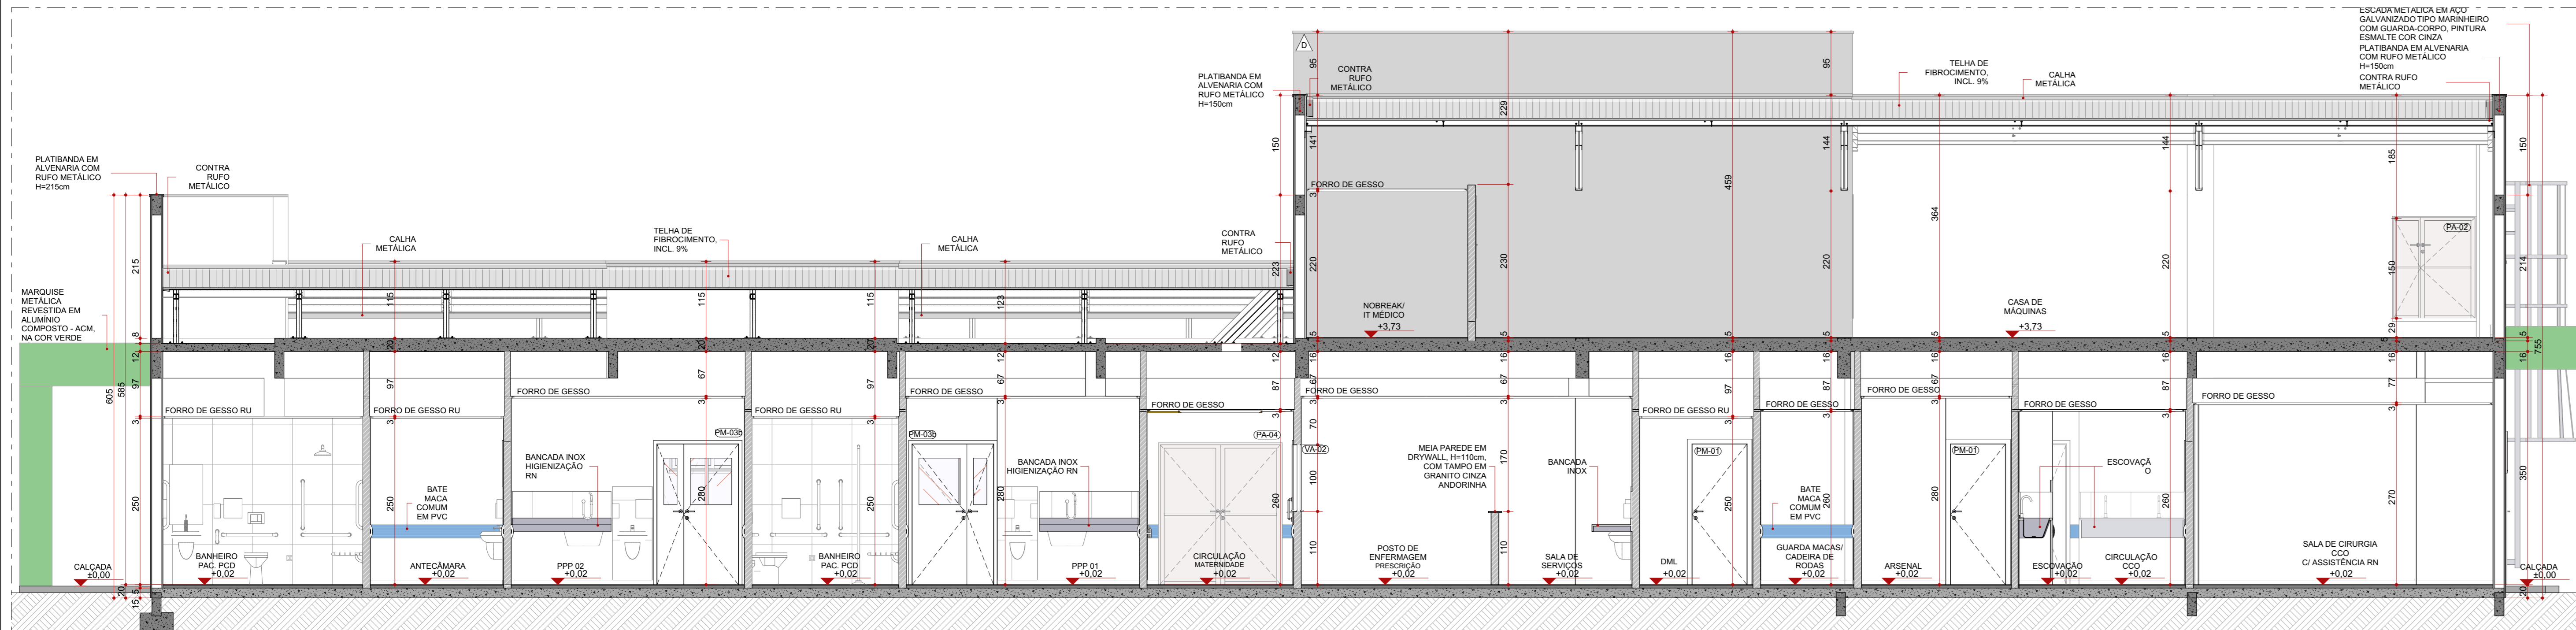


CORTE B

ESC: 1:50

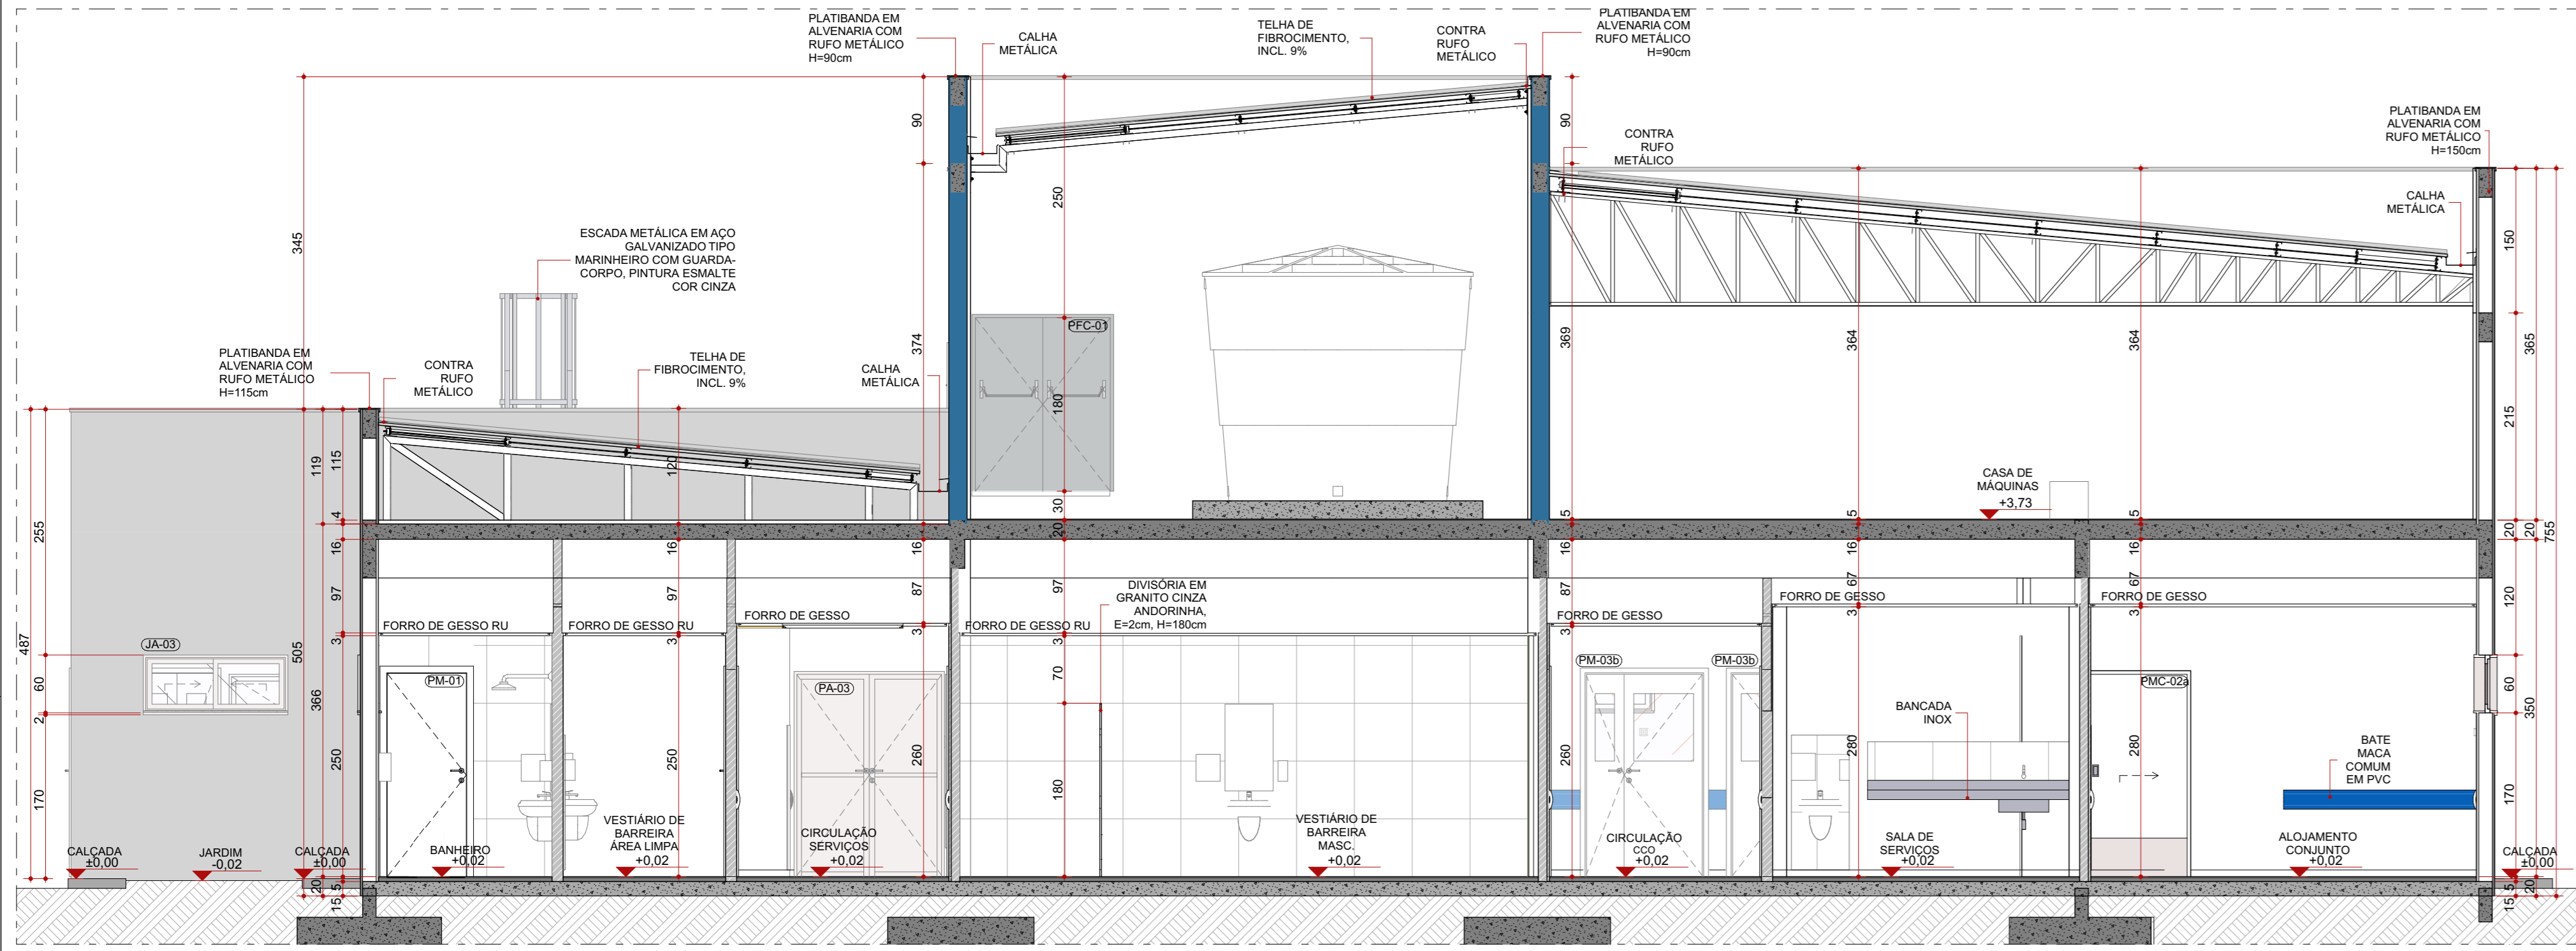


CORTE C

ESC: 1:50

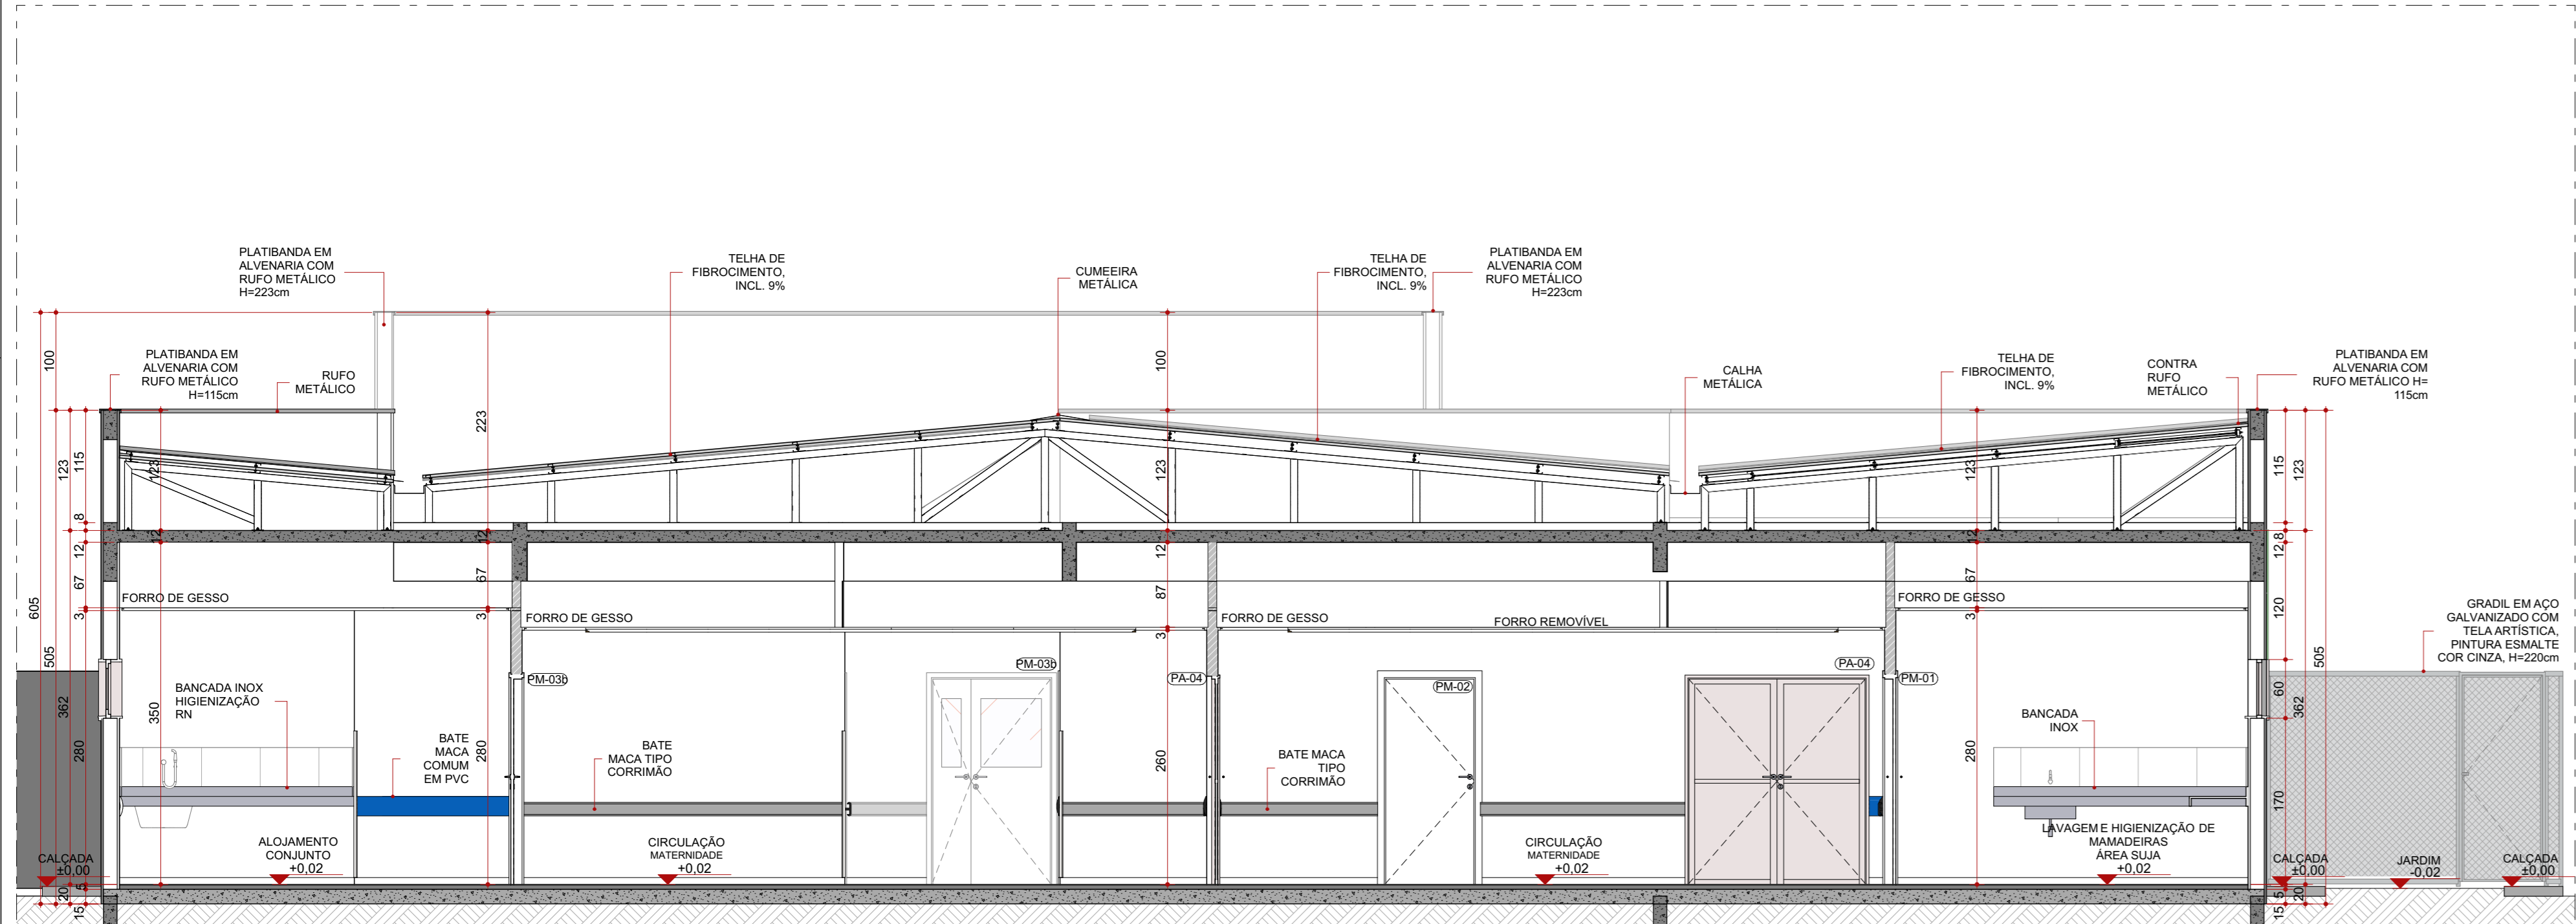

CORTE D

ESC: 1:50

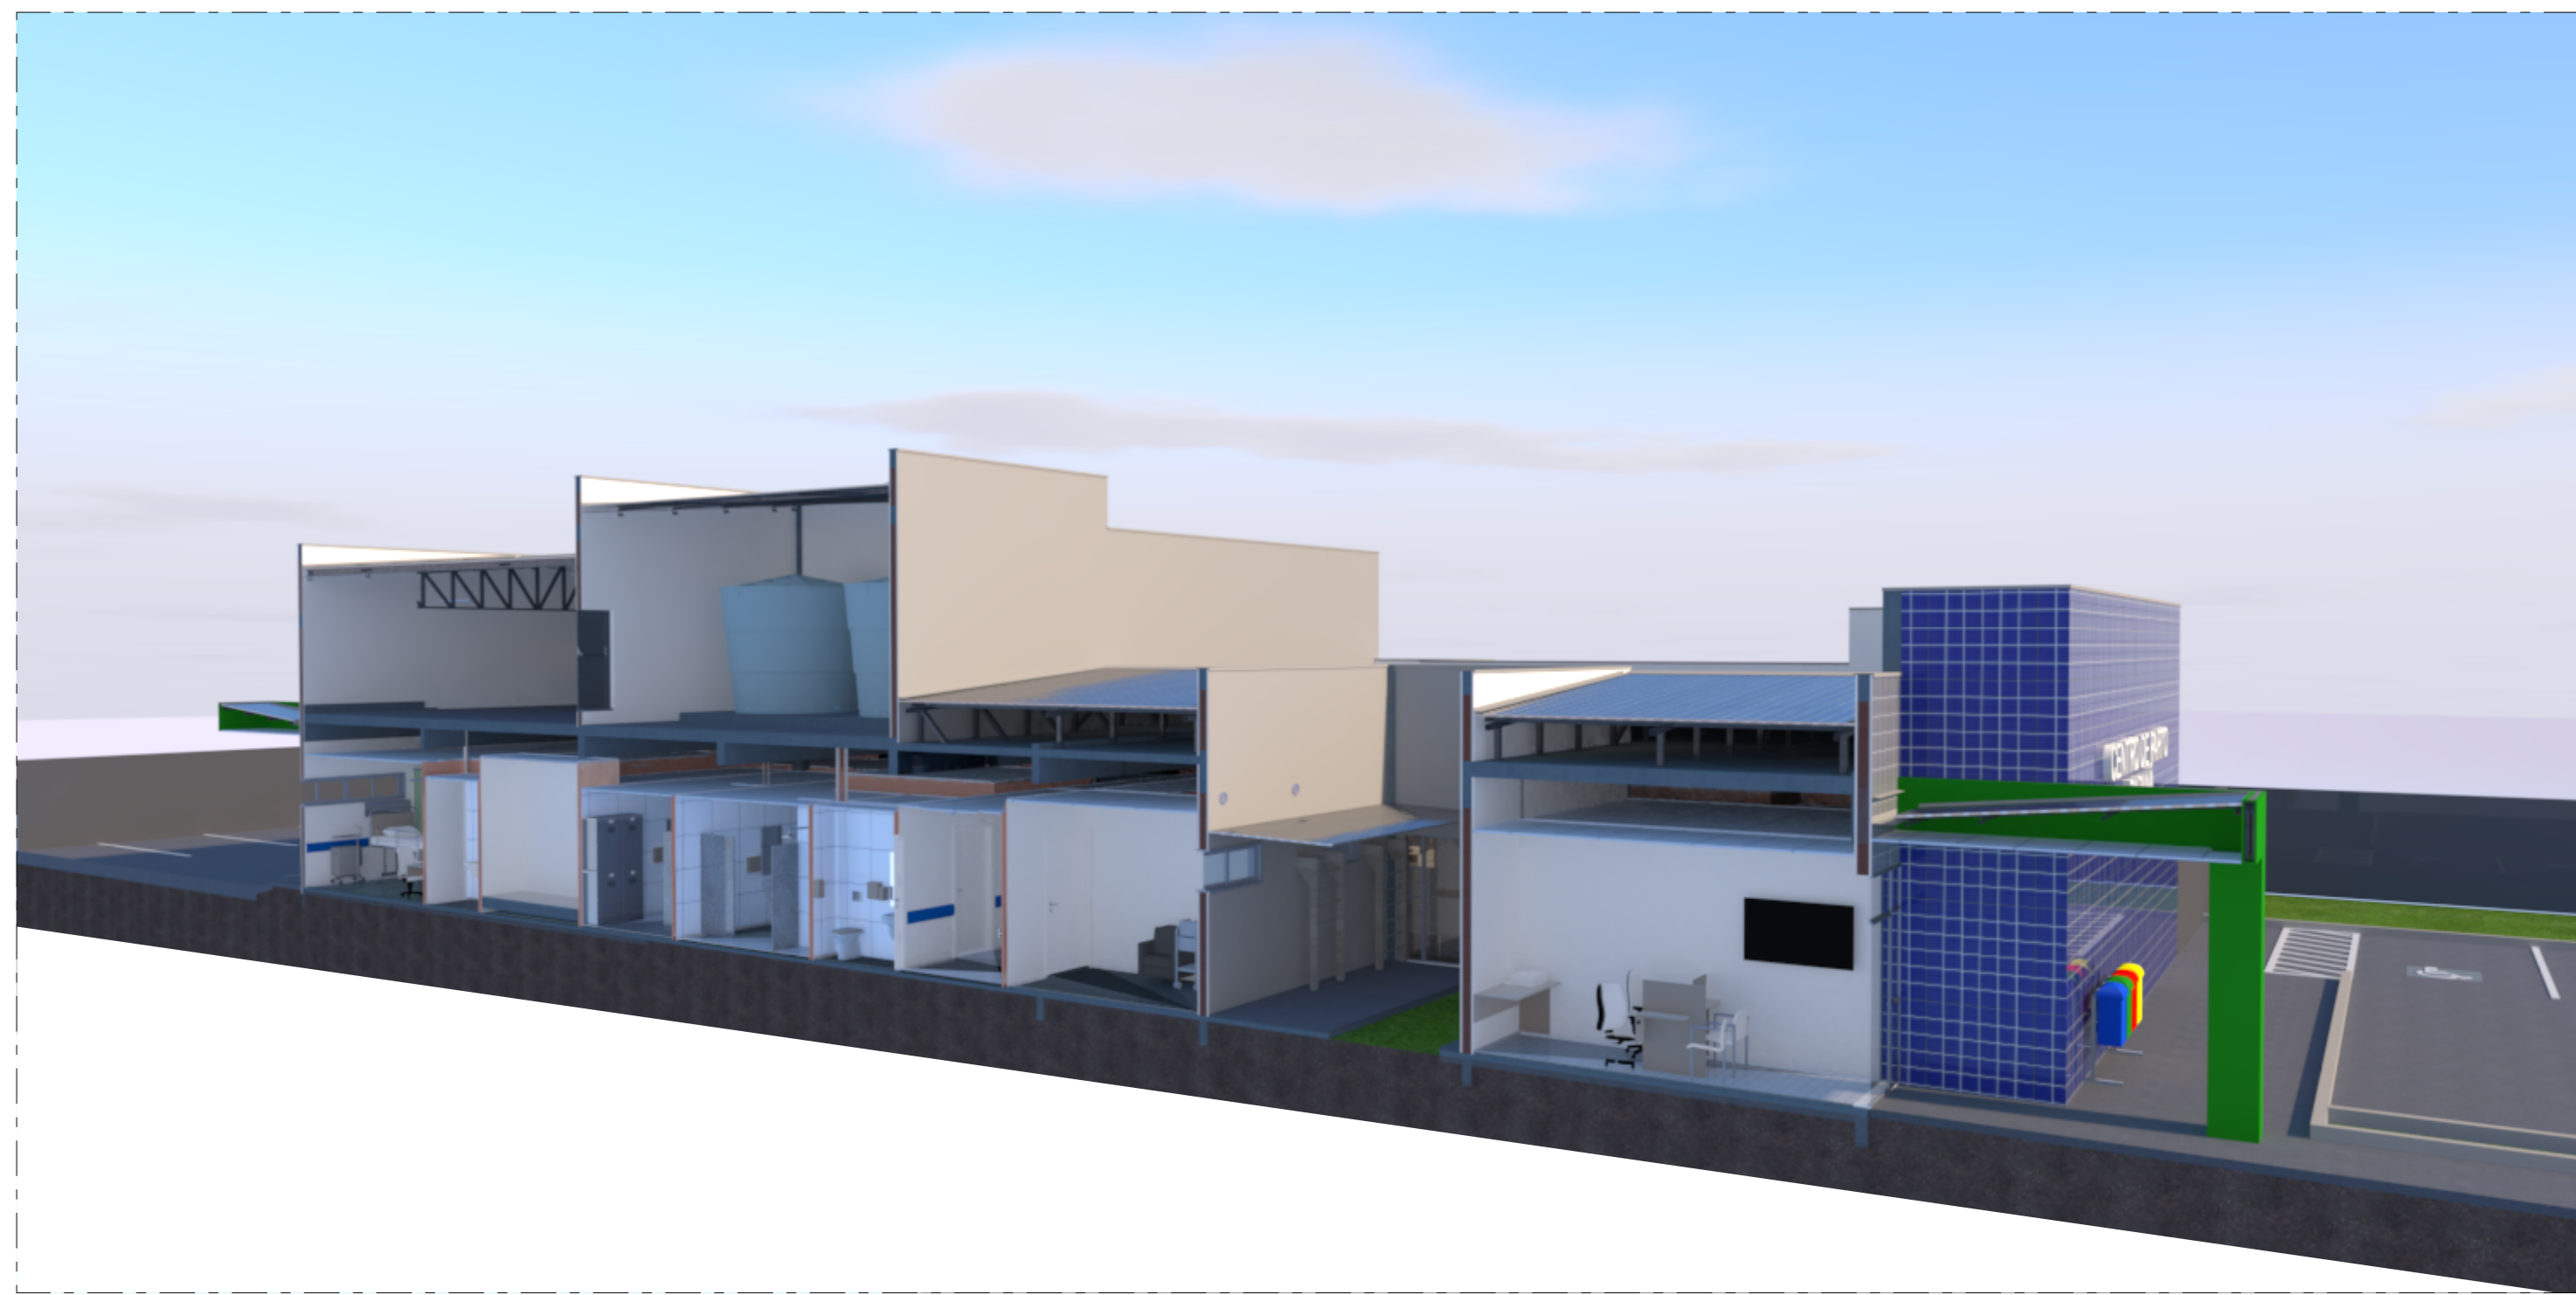

CORTE A - PERSPECTIVADO

ESC: SEM ESCALA




CORTE B - PERSPECTIVADO

ESC: SEM ESCALA



CORTE C - PERSPECTIVADO

ESC: SEM ESCALA

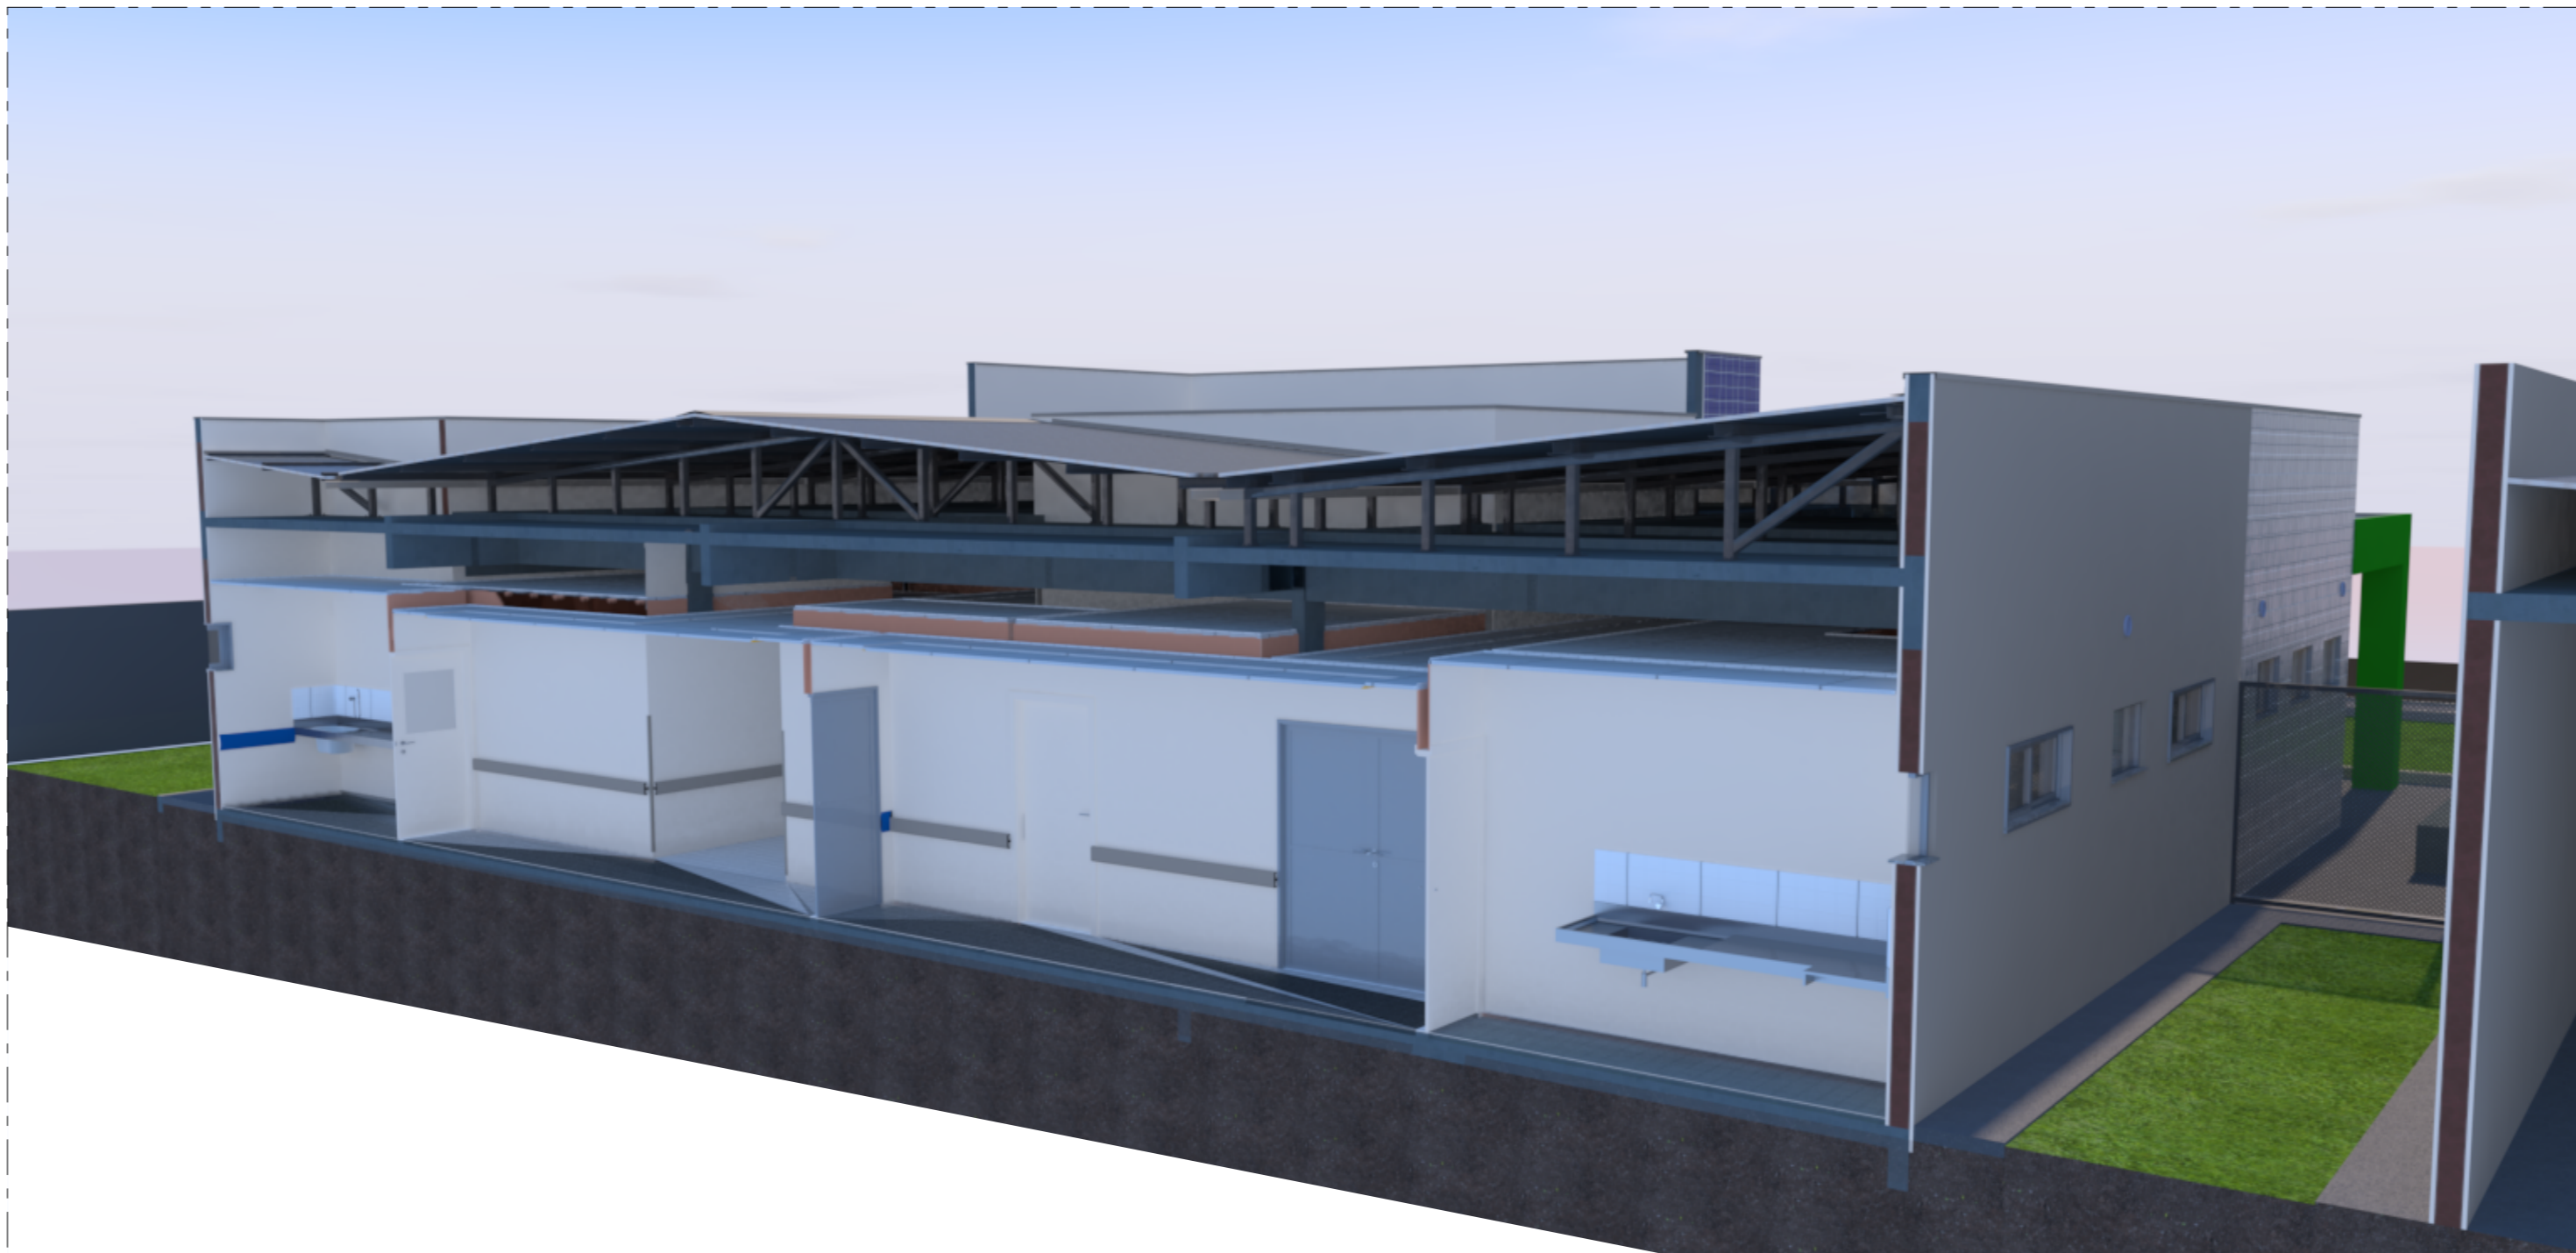

CORTE D - PERSPECTIVADO

ESC: SEM ESCALA

LEGENDA DE CÍODOS DA ESQUADRIA		DETALHES ESPECÍFICOS	
OBS: Verificar o nível da obra quando no local de instalação da esquadria.		a: Porta adaptada para PCD	
OBS: Prever verga e contra-verga em todos as esquadrias, quando necessário.		b: Porta com visor	
OBS: Verificar a espessura da parede no local onde a esquadria será instalada conforme detalhe de planta baixa e tipo de parede.		c: Janela com vidro não bonal	
NÚMERO DA ESQUADRIA		JANELA COM VISOR	
INDICAÇÃO DO TIPO DE ESQUADRIA		JANELA COM VISOR	
DETALHE 1		DETALHE 2	
DETALHE 3		DETALHE 4	
QUADRO DE ESQUADRIAS - JANELA E PORTA		QUADRO DE ESQUADRIAS - JANELA E PORTA	
COD	MATERIAL	L x A	ÁREA
CV-01	Alumínio anodizado natural com folha em vidro incolor	60x100	210 1,89 0,00
CV-02	Alumínio anodizado natural com folha em vidro incolor	340x100	210 7,14 0,00
CV-03	Alumínio anodizado natural com folha em vidro incolor	662x100	260 15,40 0,00
COD	MATERIAL	L x A	ÁREA
GA-01	Alumínio anodizado natural com folha em vidro incolor	80x100	0,80 170,00
JA-01	Alumínio anodizado natural com folha em vidro incolor	80x60	0,48 170,00
JA-02	Alumínio anodizado natural com folha em vidro incolor	100x60	0,60 170,00
JA-03	Alumínio anodizado natural com folha em vidro incolor	100x60	0,60 170,00
JA-04	Alumínio anodizado natural com folha em vidro incolor	150x60	0,90 170,00
JA-05	Alumínio anodizado natural com folha em vidro incolor	150x60	0,90 170,00
JA-06	Alumínio anodizado natural com folha em vidro incolor	250x60	1,50 170,00
JA-07	Alumínio anodizado natural com folha em vidro incolor	250x60	1,50 170,00
JA-08	Alumínio anodizado natural com folha em vidro incolor	300x60	1,80 170,00
PA-01	Alumínio anodizado natural	120x100	1,44 36,00
PA-02	Alumínio anodizado natural	120x100	1,44 36,00
PA-03	Alumínio anodizado natural	150x100	3,15 0,00
PA-04	Alumínio anodizado natural	180x100	3,15 0,00
PA-05	Alumínio anodizado natural	200x100	3,15 0,00
PA-06	Alumínio anodizado natural	200x100	3,15 0,00
