


Código	Comprimento (m)	Profundidade (m)	Testeira Superior	Testeira Direita	Testeira Esquerda	Tipo de Cubo	No. de Cubos	Deslocamento da cuba (cm)	Material Bancada	Quantidade	Planta Baixa (Esc. 1:25)	Corte (Esc. 1:25)	Isometria (Esc. 1:25)
BP61501D+	150,00	60	Ø	□	Ø	BANHEIRA DE HIGIENIZAÇÃO DE RECEM-NATO EM FIBRA DE VIDRO COM ACABAMENTO EM GEL COAT SOFÍTALCO, COM VÁLVULA TIPO AMERICANA 3 1/2x1 1/2, METAL CROMADA E SIFÃO FLEXÍVEL 1 1/2"x1 1/2" EM POLIURETANO COM ADITIVO ANTIFUNGOS. DIMENSÕES 45x70x30cm (C.LuP)	1	33,5	BANCADA EM AÇO INOX 304/20 OU 18, ENCHIMENTO EM CONCRETO ARAMADO LEVE SEM BRITA	1			
BP61501E+	150,00	60	Ø	Ø	□	BANHEIRA DE HIGIENIZAÇÃO DE RECEM-NATO EM FIBRA DE VIDRO COM ACABAMENTO EM GEL COAT SOFÍTALCO, COM VÁLVULA TIPO AMERICANA 3 1/2x1 1/2, METAL CROMADA E SIFÃO FLEXÍVEL 1 1/2"x1 1/2" EM POLIURETANO COM ADITIVO ANTIFUNGOS. DIMENSÕES 45x70x30cm (C.LuP)	1	33,5	BANCADA EM AÇO INOX 304/20 OU 18, ENCHIMENTO EM CONCRETO ARAMADO LEVE SEM BRITA	3			
BP61601E+	160,00	60	Ø	Ø	□	CUBA EM AÇO INOX 304/20 OU 18, ACABAMENTO LISO, COM VÁLVULA TIPO AMERICANA 3 1/2x1 1/2, METAL CROMADA E SIFÃO FLEXÍVEL 1 1/2"x1 1/2" EM POLIURETANO COM ADITIVO ANTIFUNGOS. DIMENSÕES 50x40x18cm (C.LuP)	1	32	BANCADA EM AÇO INOX 304/20 OU 18, ENCHIMENTO EM CONCRETO ARAMADO LEVE SEM BRITA	1			
BP61601E+	180,00	60	Ø	Ø	□	CUBA EM AÇO INOX 304/20 OU 18, ACABAMENTO LISO, COM VÁLVULA TIPO AMERICANA 3 1/2x1 1/2, METAL CROMADA E SIFÃO FLEXÍVEL 1 1/2"x1 1/2" EM POLIURETANO COM ADITIVO ANTIFUNGOS. DIMENSÕES 50x40x18cm (C.LuP)	1	52	BANCADA EM AÇO INOX 304/20 OU 18, ENCHIMENTO EM CONCRETO ARAMADO LEVE SEM BRITA	1			
BP61901D	190,00	60	Ø	□	□	CUBA EM AÇO INOX 304/20 OU 18, ACABAMENTO LISO, COM VÁLVULA TIPO AMERICANA 3 1/2x1 1/2, METAL CROMADA E SIFÃO FLEXÍVEL 1 1/2"x1 1/2" EM POLIURETANO COM ADITIVO ANTIFUNGOS. DIMENSÕES 50x40x18cm (C.LuP)	1	37	BANCADA EM AÇO INOX 304/20 OU 18, ENCHIMENTO EM CONCRETO ARAMADO LEVE SEM BRITA	1			
BP62201D+	200,00	60	Ø	□	Ø	CUBA EM AÇO INOX 304/20 OU 18, ACABAMENTO LISO, COM VÁLVULA TIPO AMERICANA 3 1/2x1 1/2, METAL CROMADA E SIFÃO FLEXÍVEL 1 1/2"x1 1/2" EM POLIURETANO COM ADITIVO ANTIFUNGOS. DIMENSÕES 50x40x18cm (C.LuP)	1	42	BANCADA EM AÇO INOX 304/20 OU 18, ENCHIMENTO EM CONCRETO ARAMADO LEVE SEM BRITA	1			
BP62201D+	220,00	60	Ø	□	Ø	CUBA EM AÇO INOX 304/20 OU 18, ACABAMENTO LISO, COM VÁLVULA TIPO AMERICANA 3 1/2x1 1/2, METAL CROMADA E SIFÃO FLEXÍVEL 1 1/2"x1 1/2" EM POLIURETANO COM ADITIVO ANTIFUNGOS. DIMENSÕES 50x40x18cm (C.LuP)	1	52	BANCADA EM AÇO INOX 304/20 OU 18, ENCHIMENTO EM CONCRETO ARAMADO LEVE SEM BRITA	1			
BP62201D+	220,00	60	Ø	Ø	□	CUBA EM AÇO INOX 304/20 OU 18, ACABAMENTO LISO, COM VÁLVULA TIPO AMERICANA 3 1/2x1 1/2, METAL CROMADA E SIFÃO FLEXÍVEL 1 1/2"x1 1/2" EM POLIURETANO COM ADITIVO ANTIFUNGOS. DIMENSÕES 50x40x18cm (C.LuP)	1	52	BANCADA EM AÇO INOX 304/20 OU 18, ENCHIMENTO EM CONCRETO ARAMADO LEVE SEM BRITA	1			
BP62261E+	226,00	60	Ø	□	Ø	CUBA EM AÇO INOX 304/20 OU 18, ACABAMENTO LISO, COM VÁLVULA TIPO AMERICANA 3 1/2x1 1/2, METAL CROMADA E SIFÃO FLEXÍVEL 1 1/2"x1 1/2" EM POLIURETANO COM ADITIVO ANTIFUNGOS. DIMENSÕES 50x40x18cm (C.LuP)	1	62	BANCADA EM AÇO INOX 304/20 OU 18, ENCHIMENTO EM CONCRETO ARAMADO LEVE SEM BRITA	1			
BP6240E++	240,00	60	Ø	Ø	Ø	BANHEIRA DE HIGIENIZAÇÃO DE RECEM-NATO EM FIBRA DE VIDRO COM ACABAMENTO EM GEL COAT SOFÍTALCO, COM VÁLVULA TIPO AMERICANA 3 1/2x1 1/2, METAL CROMADA E SIFÃO FLEXÍVEL 1 1/2"x1 1/2" EM POLIURETANO COM ADITIVO ANTIFUNGOS. DIMENSÕES 45x70x30cm (C.LuP)	1	75,25	BANCADA EM AÇO INOX 304/20 OU 18, ENCHIMENTO EM CONCRETO ARAMADO LEVE SEM BRITA	1			
BP62601E+	260,00	60	Ø	Ø	□	CUBA EM AÇO INOX 304/20 OU 18, ACABAMENTO LISO, COM VÁLVULA TIPO AMERICANA 3 1/2x1 1/2, METAL CROMADA E SIFÃO FLEXÍVEL 1 1/2"x1 1/2" EM POLIURETANO COM ADITIVO ANTIFUNGOS. DIMENSÕES 50x40x18cm (C.LuP)	1	72	BANCADA EM AÇO INOX 304/20 OU 18, ENCHIMENTO EM CONCRETO ARAMADO LEVE SEM BRITA	1			
B6130	130	60	Ø	□	□	NÃO POSSUI	0	0,00	BANCADA EM AÇO INOX 304/20 OU 18, ENCHIMENTO EM CONCRETO ARAMADO LEVE SEM BRITA	1			
B6190+	190	60	Ø	Ø	□	NÃO POSSUI	0	0,00	BANCADA EM AÇO INOX 304/20 OU 18, ENCHIMENTO EM CONCRETO ARAMADO LEVE SEM BRITA	1			
B61300+	300	60	Ø	Ø	□	NÃO POSSUI	0	0,00	BANCADA EM AÇO INOX 304/20 OU 18, ENCHIMENTO EM CONCRETO ARAMADO LEVE SEM BRITA	1			
BR6331E++	331,5	60	Ø	Ø	Ø	NÃO POSSUI	0	0,00	BANCADA EM AÇO INOX 304/20 OU 18, ENCHIMENTO EM CONCRETO ARAMADO LEVE SEM BRITA	1			
B6601C	60	60	Ø	□	□	VASO DE DESPEJO COM SIFÃO EM AÇO INOX 304/20 OU 18, ACABAMENTO LISO, TAMPA BASCULANTE E RALO REMOVÍVEL. DIMENSÃO 60x60x10cm (C.LuP)	1	0,00	BANCADA EM AÇO INOX 304/20 OU 18, ENCHIMENTO EM CONCRETO ARAMADO LEVE SEM BRITA	2			



BONECO DE LOCALIZAÇÃO - BANCADAS
ESC: 1:100

Código	Comprimento (A)	Largura	Testeira Superior	Testeira Direita	Testeira Esquerda	Material	Quantidade	Planta Baixa (Esc. 1:25)	Corte (Esc. 1:25)	Isometria (Esc. 1:25)
ESCOV01	160	50	Ø	Ø	Ø	LAVABO EM AÇO INOX 304/20 OU 18, ENCHIMENTO EM CONCRETO ARAMADO LEVE SEM BRITA	2			

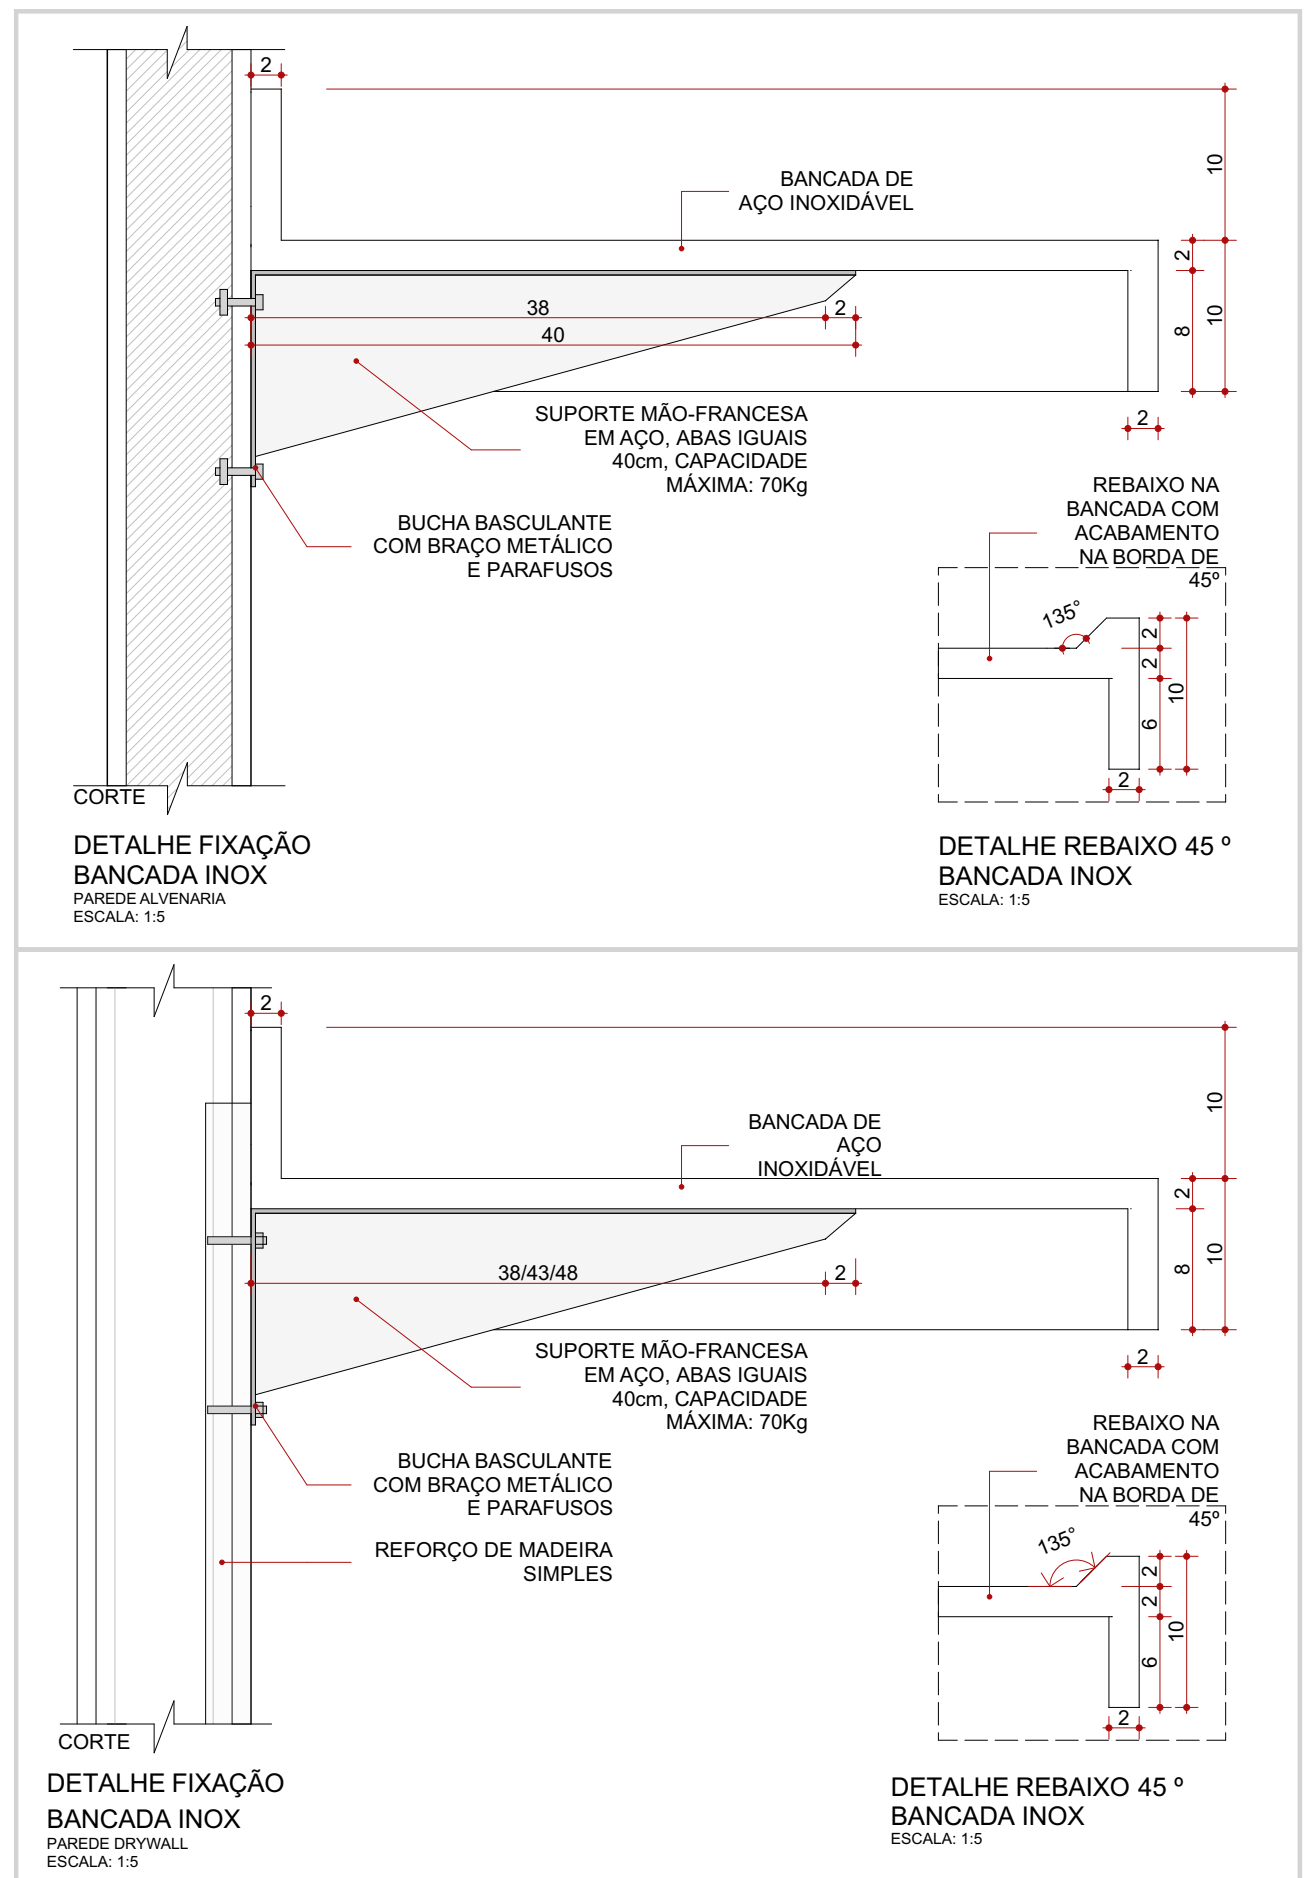

LEGENDA BANCADA E SEUS ACESSÓRIOS	
①	BANCADA EM AÇO INOX 304/20 OU 18, TIPO HOSPITALAR, ENCHIMENTO EM CONCRETO ARAMADO LEVE SEM BRITA, TESTEIRA DE 10CM, ACABAMENTO LISO.
②	CUBA EM AÇO INOX 304/20 OU 18, ACABAMENTO LISO, COM VÁLVULA TIPO AMERICANA 3 1/2x1 1/2, METAL CROMADA E SIFÃO FLEXÍVEL 1 1/2"x1 1/2" EM POLIURETANO COM ADITIVO ANTIFUNGOS. DIMENSÕES 50x40x18cm (C.LuP)
③	TORNEIRA DE PAREDE SIMPLES, ACABAMENTO CROMADO, BICA MÓVEL COM ADEADOR ARTICULÁVEL 1/2" OU 3/4", ALTURA DE INSTALAÇÃO H=105CM DO PISO
④	BANHEIRA DE HIGIENIZAÇÃO DE RECEM-NATO EM FIBRA DE VIDRO COM ACABAMENTO EM GEL COAT SOFÍTALCO, COM VÁLVULA TIPO AMERICANA 3 1/2x1 1/2, METAL CROMADA E SIFÃO FLEXÍVEL 1 1/2"x1 1/2" EM POLIURETANO COM ADITIVO ANTIFUNGOS. DIMENSÕES 45x70x30cm (C.LuP)
⑤	DUCHA METÁLICA DE PAREDE, REGISTRO GATILHO, ACABAMENTO CROMADO.
⑥	VASO DE DESPEJO COM SIFÃO EM AÇO INOX AIS 304, TIPO FUNIL, COM TAMPA BASCULANTE E RALO REMOVÍVEL, ACABADO A BANCADA COM REBAIXO. DIMENSÕES 60x60x10cm (C.LuP)
⑦	VÁLVULA DE DESCARGA EM METAL CROMADO, MODELO HORA D'ÁGUA, REFERÊNCIA DECA OU EQUIVALENTE TÉCNICO.
⑧	SIFÃO PARA VASO DE DESPEJO (VER PROJETO HIGIENIZANTE)
⑨	SIFÃO DO TIPO GARRAFA EM PVC 1" X 1/2".
⑩	TORNEIRA DE MESA EM METAL CROMADO, ACIONAMENTO POR SENSOR.

DETALHES ESPECÍFICOS
* Bancada com área seca e molhada
B = INOX
BIG = GRANITO
COMPRIMENTO
QUANTIDADE DE CUBOS (quando houver)
< Rodábica esquerdo
> Rodábica direito

MEP ARQUITETURA E PLANEJAMENTO LTDA - CNPJ: 09.041.000/0001-00 - Rua Milton Gouveia, 186 - Jd. Universitário - Londrina - PR - CEP: 86050-700
 FONE: (0xx41) 3208-1020 - E-mail: mep@mepearquitetura.com.br - Site: www.meparquitectura.com.br
 Márcia de Oliveira - Coordenadora
 O valor da cota prévia não é de responsabilidade. Área de qualquer alteração consultar o arquiteto responsável.

REV	DATA	EMISSÃO INICIAL	CONTÉUDO	REV	DATA	CONTÉUDO
REV 1	20/03/2023					
REV 2	20/03/2023		REVISÃO PARCELA SESA			

GOVERNO DO ESTADO DO PARANÁ
 SECRETARIA DA SAÚDE
 SESA
 SETOR DE PROJETOS

PROPRIETÁRIO: SECRETARIA DE EDUCAÇÃO, SAÚDE - SESA E SUAS DIVISÕES MUNICÍPIO: _____
 ORÇAMENTO: PROJETO PARANÁ
 LOCAL: _____
 AUTORIZAÇÃO: _____
 PROJETO: DETALHAMENTO

PROPRIETÁRIO: SECRETARIA DE ESTADO DA SAÚDE - SESA E SUAS DIVISÕES MUNICÍPIO: _____
 RESPONSÁVEL PELO EAS: _____

PROJETISTA: MEPA - Arquitetura e Planejamento
 DATA: 20/03/2023
 COORDENADOR: CARLOS MARCHESI - ARQUITETO CAU PR 42842-8
 INDICAÇÃO: ARQ. DET 9/20

DESENHO: ARQUITETURA E PLANEJAMENTO
 ESCALA DO DESENHO: INDICAÇÃO

BRUNO MEPA - BRUNO MEPA para o Arquiteto CARLOS MARCHESI 10.000,00 (dez mil reais)