

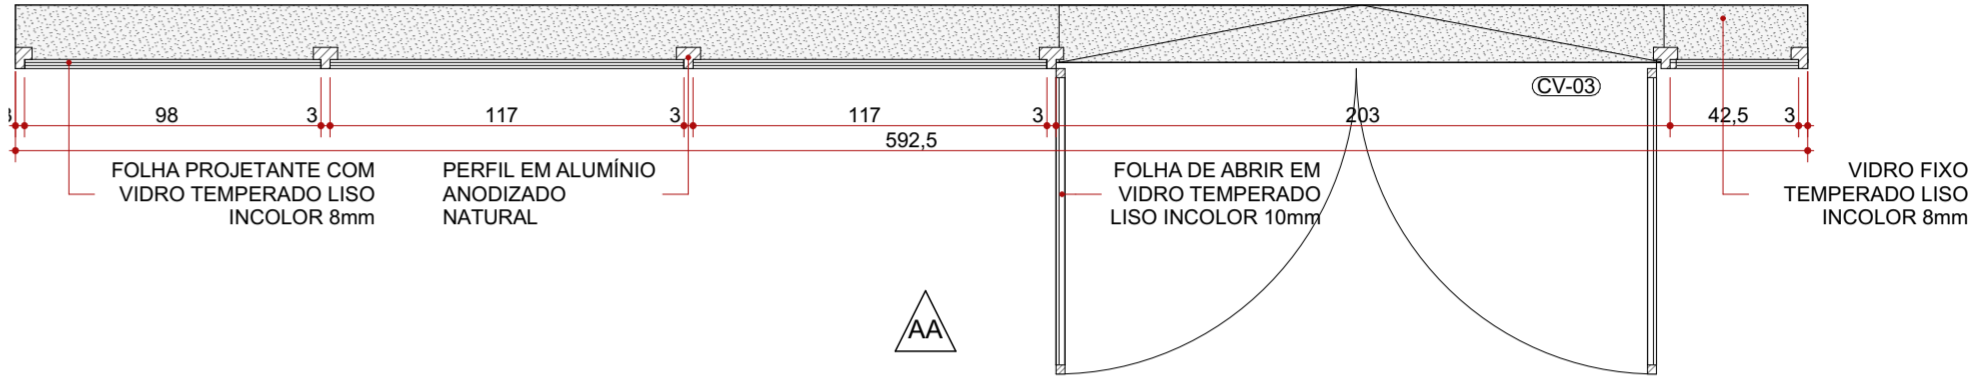
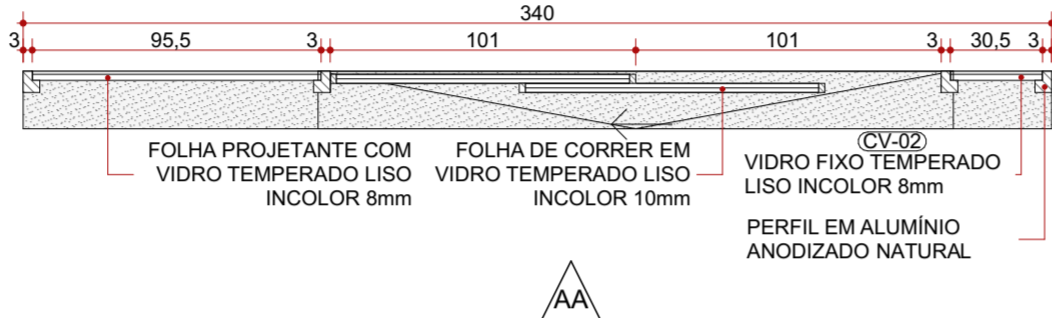
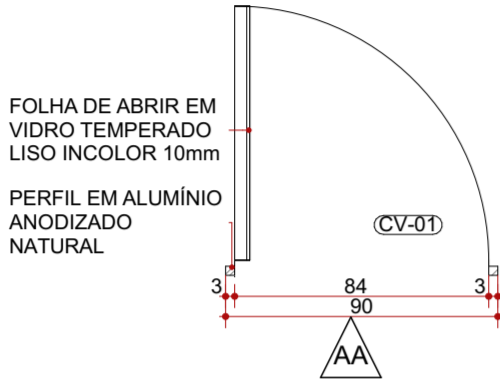
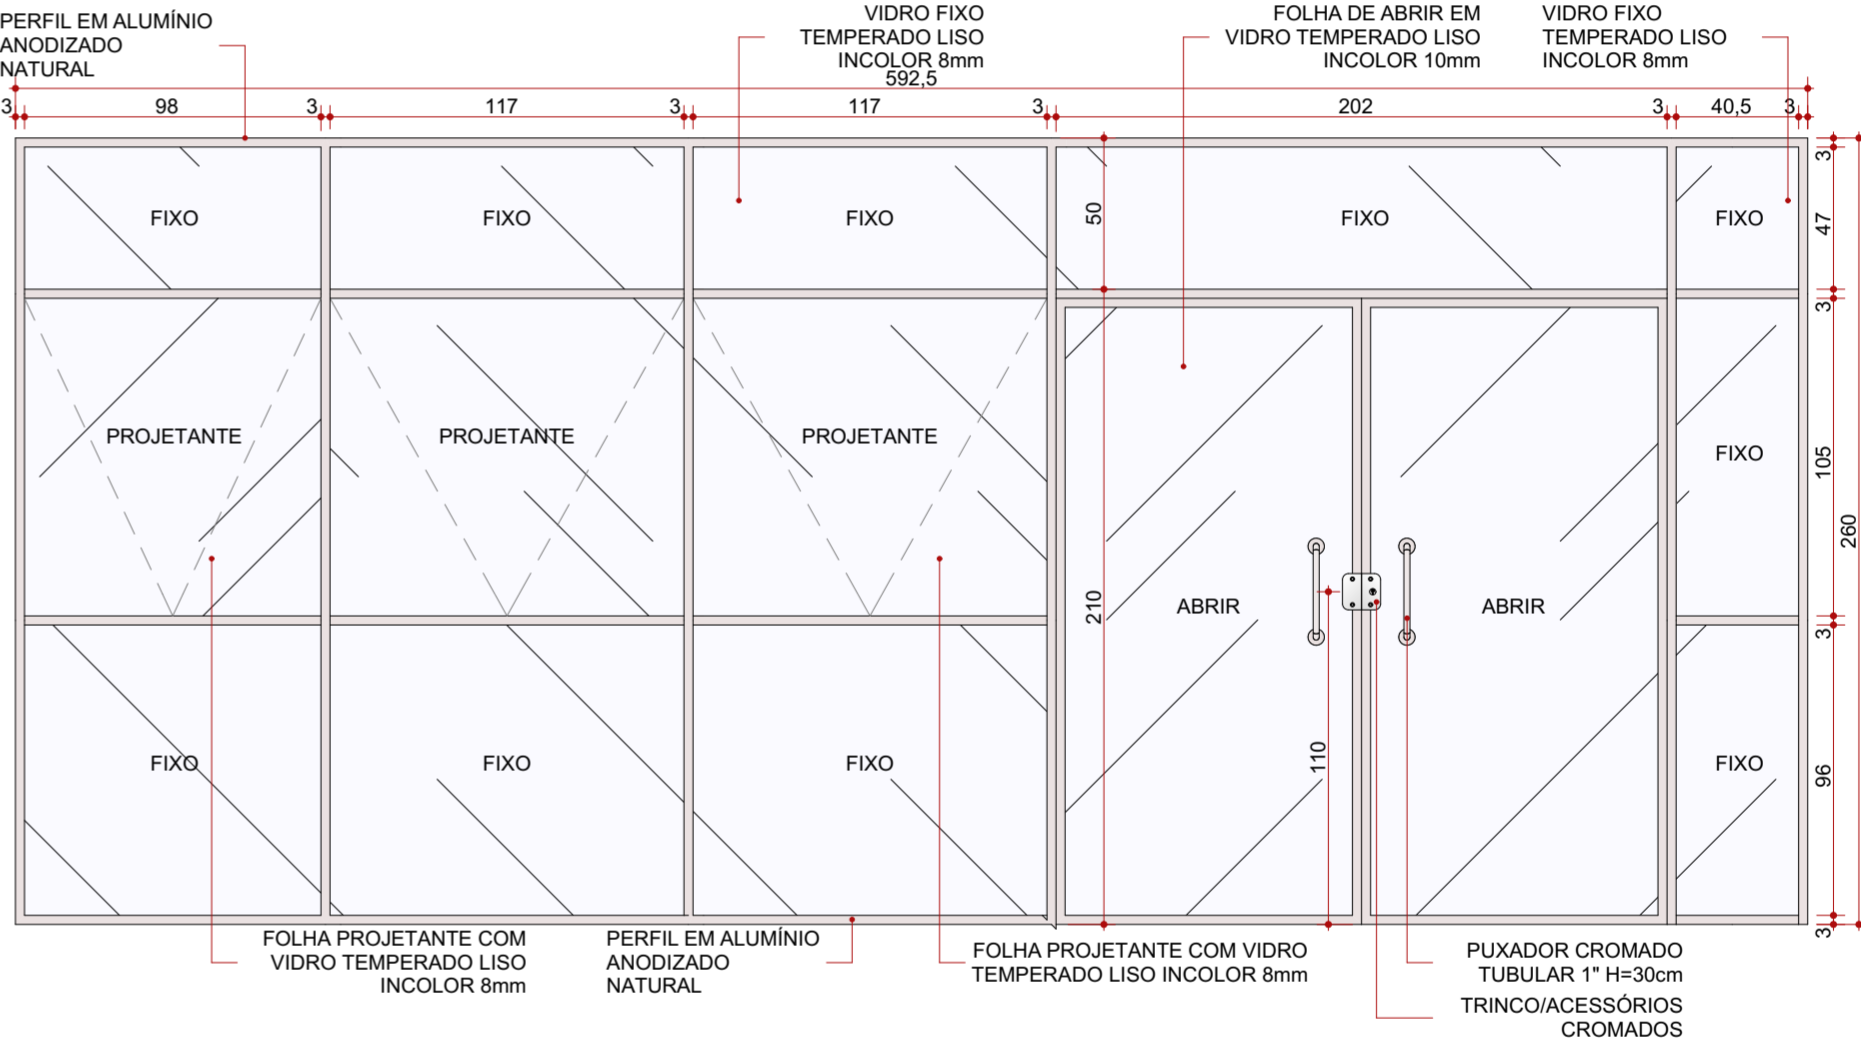


CÓDIGO	CV-01	CV-02	CV-03
MATERIAL	Alumínio anodizado natural com folha em vidro incolor	Alumínio anodizado natural com folha em vidro incolor	Alumínio anodizado natural com folha em vidro incolor
ALTURA (cm)	2,10	2,10	2,60
COMPRIMENTO (cm)	90,00	340,00	592,50
ÁREA (m²)	1,89	7,14	15,40
TIPO DE ABERTURA PORTA	Abrir	Correr	Abrir
QUANTIDADE DE FOLHAS DE PORTA	1F	1F	2F
NÚMERO DE PAINEIS	1	5	14
TIPO DE ABERTURA DOS PAINEIS	Abrir	Fixo	Fixo
QUANTIDADE	1	1	1

PLANTA (Esc. 1:25)

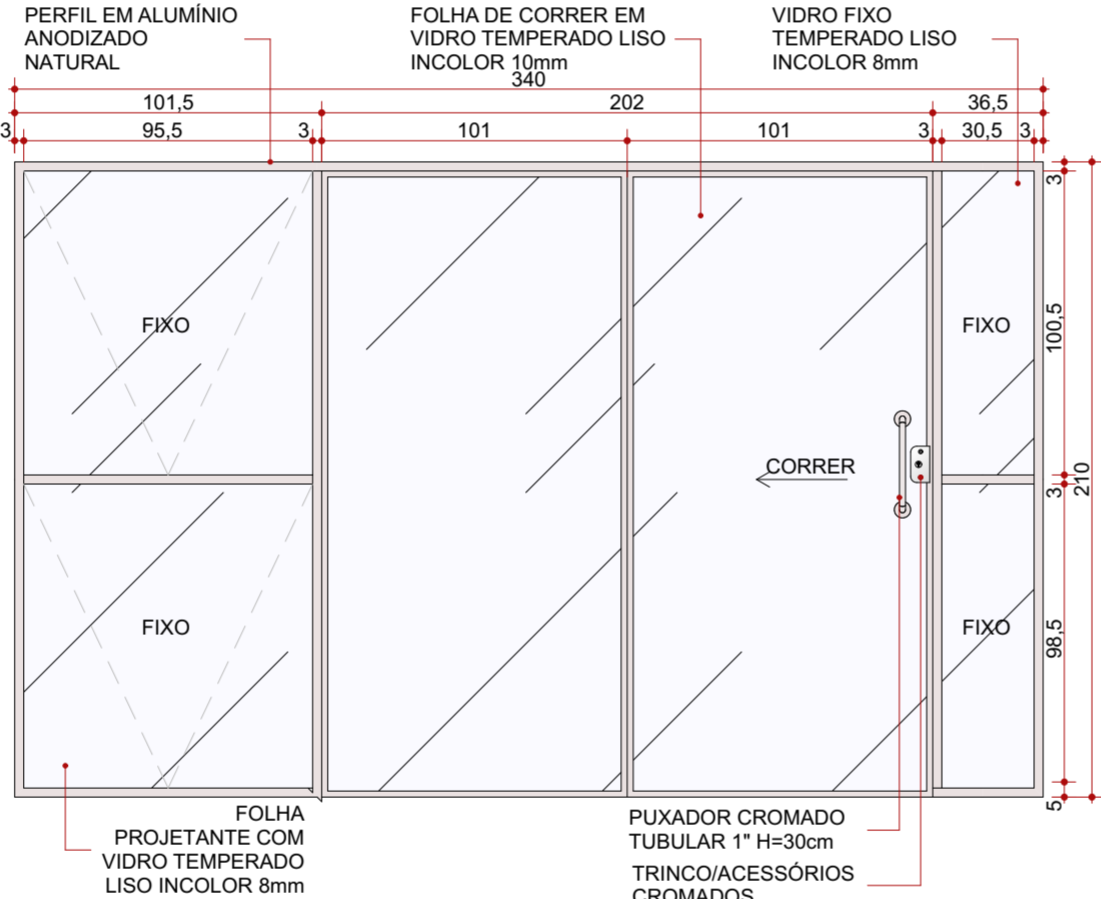

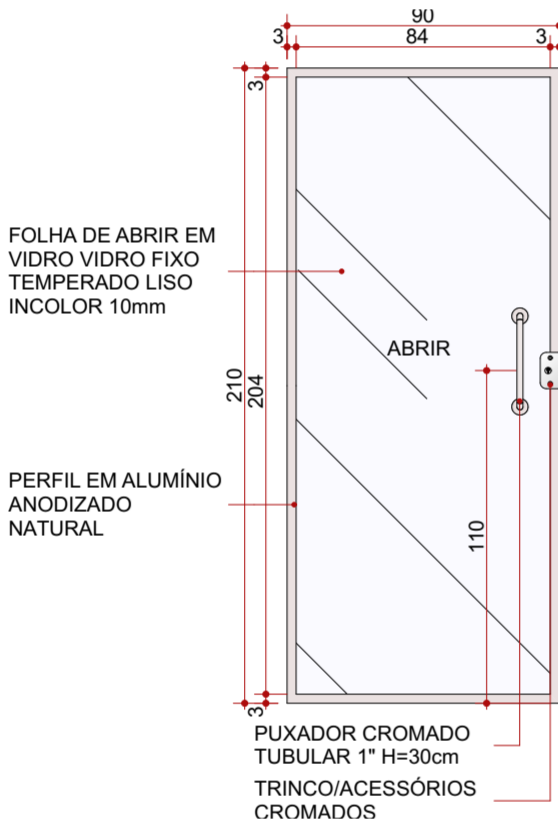

ELEVÇÃO  
(ESC. 1:25)



MEP ARQUITETURA E PLANEJAMENTO LTDA - EPP - Rua Milton Gavetti, 369, Jd. Universitário - Londrina / Pr - CEP: 86050-720  
FONE: 0XX43 - 3328-1020 - E-mail: mep@meparquitetura.arq.br - Site: www.meparquitetura.arq.br  
Medidas em centímetros. Conferir medidas no local.  
O valor da cota prevalece ao da escala. Antes de qualquer alteração consultar o arquiteto responsável.

REV	DATA	CONTEÚDO	REV	DATA	CONTEÚDO
R00	30/10/2023	EMIÇÃO INICIAL			
R01	09/11/2023	REVISÃO PARECER SESA			

		<b>GOVERNO DO ESTADO DO PARANÁ</b> SECRETARIA DA SAÚDE SESA SETOR DE PROJETOS	
PROPRIETÁRIO: SECRETARIA DE ESTADO DA SAÚDE - SESA P/ DIVERSOS MUNICÍPIOS		MUNICÍPIO: DIVERSOS	
OBRA: MATERNIDADE - PROJETO PADRÃO		ESCRITÓRIO REGIONAL: DIVERSOS	
LOCAL: DIVERSOS		TIPO: CONSTRUÇÃO DE EDIFICAÇÃO EM ALVENARIA PARA FINS DE SAÚDE	
AUTOR DO PROJETO/ REGISTRO PROF.: _____		PROJETO: EXECUTIVO - DETALHAMENTO	
PROPRIETÁRIO: SECRETARIA DE ESTADO DA SAÚDE - SESA P/ DIVERSOS MUNICÍPIOS		REFERÊNCIA: ESQUADRIAS - CONJUNTO DE VIDRO	
RESPONSÁVEL PELO EAS: _____			
 <b>PROJETISTA</b> MEP - Arquitetura e Planejamento RUA MILTON GAVETTI, 369 - JD. UNIVERSITÁRIO, LONDRINA/PR TEL +55 (43) 3328-1020 / mep@meparquitetura.arq.br COORDENADOR CARLOS MARCHESI - ARQUITETO CAU PR A32642-9		<b>DESENHO:</b> MEP ARQUITETURA E PLANEJAMENTO <b>DATA:</b> OUTUBRO / 2023 <b>ESCALA DO DESENHO:</b> INDICADA <b>ARQUIVO:</b> ARQ_MAT-PAD_R00	

ARQ  
DET  
12/20