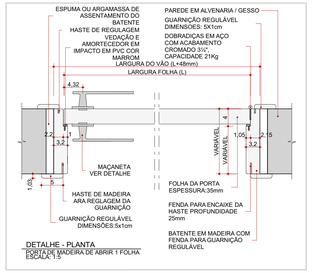

DETALHE - PLANTA
PORTA DE MADEIRA DE ABRIR 1 FOLHA
ESCALA: 1:5

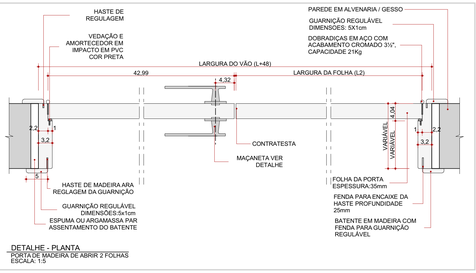

DETALHE - PLANTA
PORTA DE MADEIRA DE ABRIR 2 FOLHAS
ESCALA: 1:5

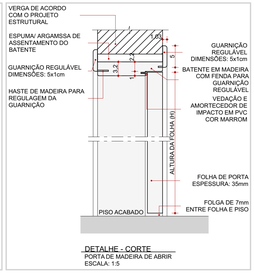

DETALHE - CORTE
PORTA DE MADEIRA DE ABRIR
ESCALA: 1:5

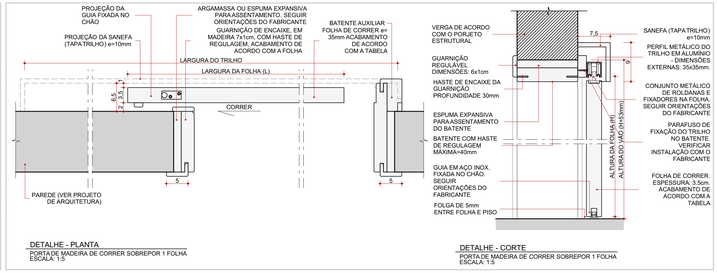

DETALHE - PLANTA
PORTA DE MADEIRA DE CORRER SOBREPOR 1 FOLHA
ESCALA: 1:5

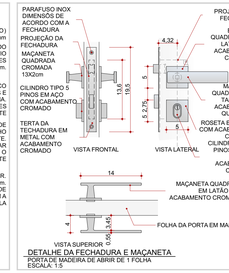

DETALHE - CORTE
PORTA DE MADEIRA DE CORRER SOBREPOR 1 FOLHA
ESCALA: 1:5

DETALHE DA FECHADURA E MAÇANETA
PORTA DE MADEIRA DE ABRIR DE 1 FOLHA
ESCALA: 1:5

DETALHE DOBRADIÇA
PORTA DE MADEIRA DE ABRIR 1 FOLHA
ESCALA: 1:5

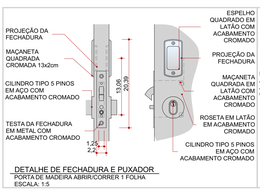

DETALHE FIXAÇÃO DO PUXADOR
PORTA DE MADEIRA ABRIR/CORRER 1 FOLHA
ESCALA: 1:5

DETALHE DOBRADIÇA
PORTA CORTA FOGO DE ABRIR 1 E 2 FOLHAS
ESCALA: 1:5

DETALHE DA FECHADURA PARA PORTA METÁLICA
ESCALA: 1:5

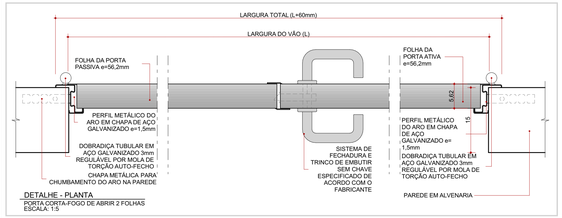

DETALHE - PLANTA
PORTA CORTA-FOGO DE ABRIR 2 FOLHAS
ESCALA: 1:5

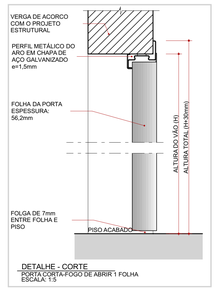

DETALHE - CORTE
PORTA CORTA-FOGO DE ABRIR 1 FOLHA
ESCALA: 1:5

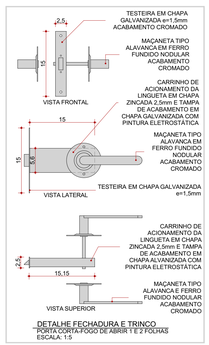

DETALHE FECHADURA E TRINCO
PORTA CORTA-FOGO DE ABRIR 1 E 2 FOLHAS
ESCALA: 1:5

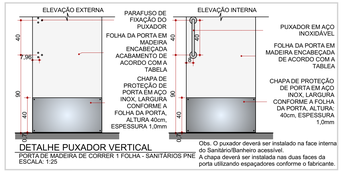

DETALHE PUXADOR VERTICAL
PORTA DE MADEIRA DE CORRER 1 FOLHA - SANITÁRIOS PNE
ESCALA: 1:25

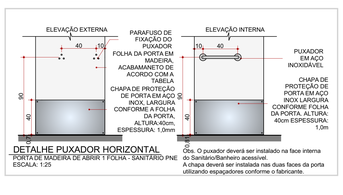

DETALHE PUXADOR HORIZONTAL
PORTA DE MADEIRA DE ABRIR 1 FOLHA - SANITÁRIO PNE
ESCALA: 1:25

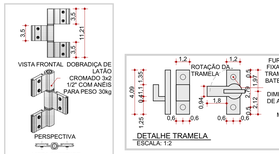

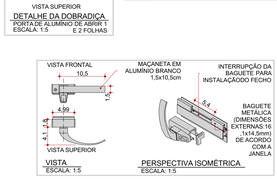

DETALHE DA DOBRADIÇA
PORTA DE ALUMÍNIO DE ABRIR 1 E 2 FOLHAS
ESCALA: 1:5

DETALHE TRAMELA
ESCALA: 1:2

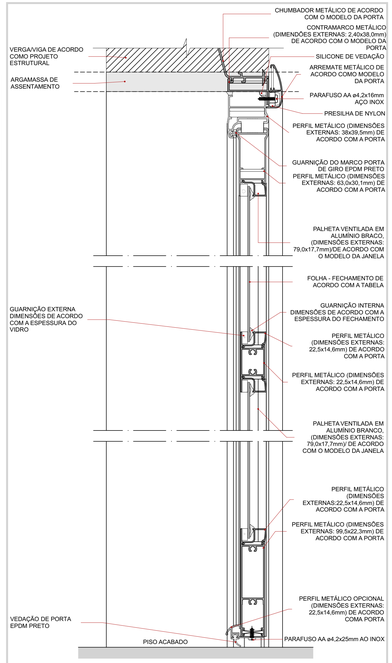

DETALHE - CORTE
PORTA DE ALUMÍNIO DE ABRIR 2 FOLHAS
ESCALA: 1:2

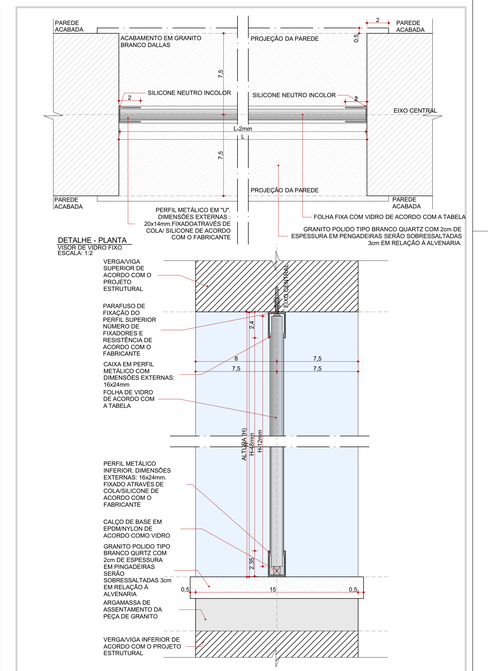

DETALHE - PLANTA
VISOR DE VIDRO FIXO
ESCALA: 1:2

DETALHE - CORTE
VISOR DE VIDRO FIXO
ESCALA: 1:2

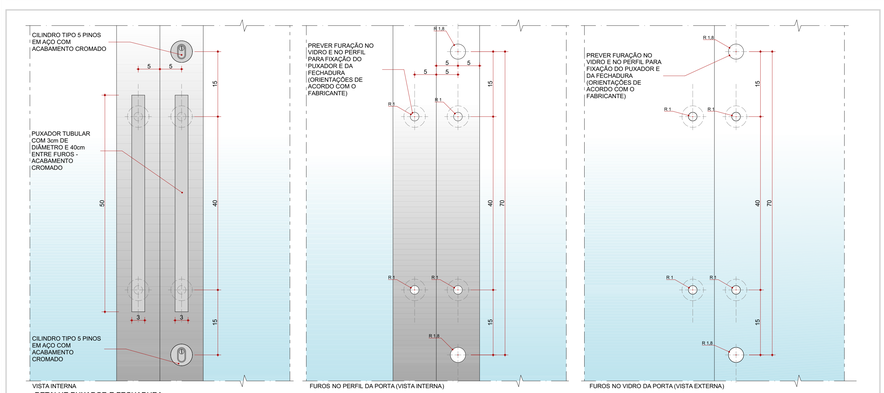

DETALHE PUXADOR E FECHADURA
PORTA DE ABRIR 2 FOLHAS
ESCALA: 1:5

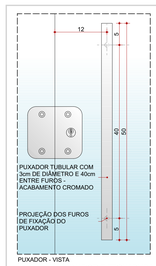

DETALHE PUXADOR E FECHADURA
PORTA ABRIR 2 FOLHAS
ESCADA: 1:5

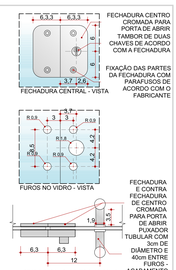

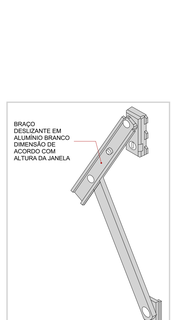

DETALHE DO BRACO DESLIZANTE
JANELA PROJETANTE
ESCALA: 1:5

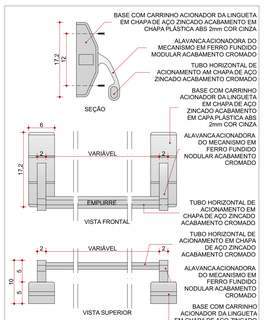

DETALHE DA BARRA ANTIPÂNICO
PORTA PORTA-FOGO
ESCALA: 1:5

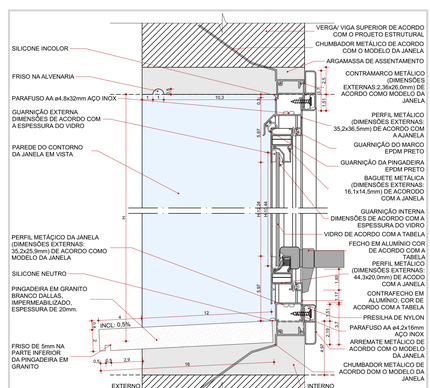

DETALHE - CORTE
JANELA METÁLICA PROJETANTE
ESCALA: 1:2

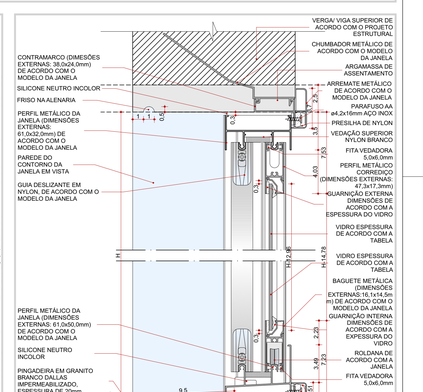

DETALHE - CORTE
JANELA METÁLICA DE CORRER
ESCALA: 1:2

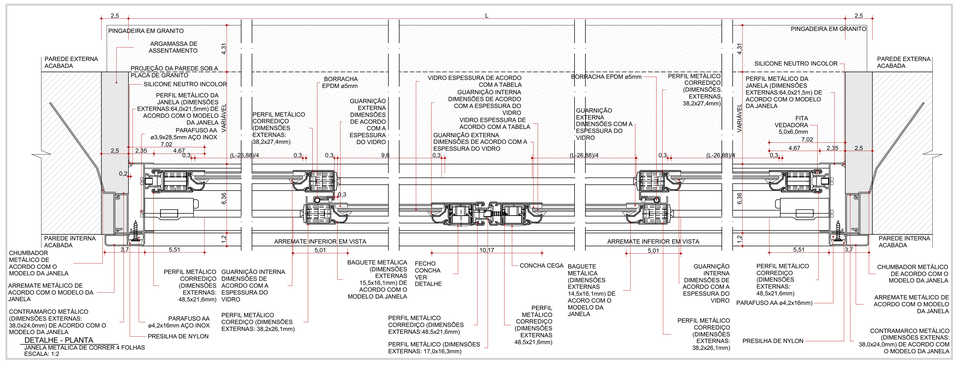

DETALHE PLANTA
PORTA DE ALUMÍNIO DE ABRIR 1 FOLHA
ESCALA: 1:2

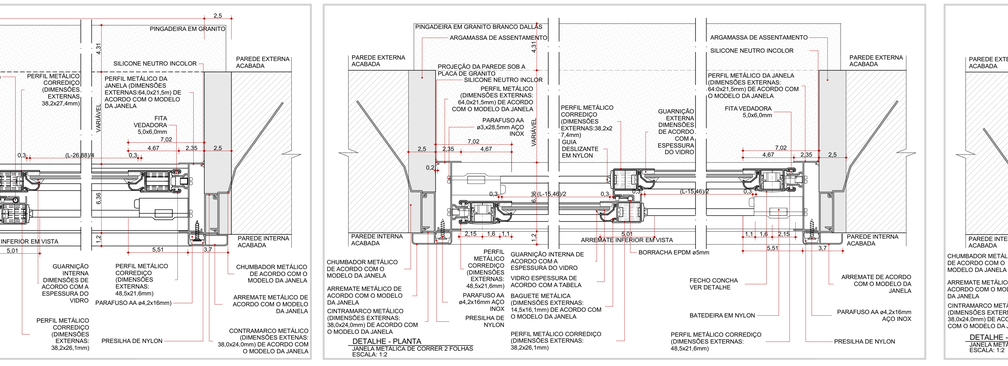

DETALHE - PLANTA
PORTA DE ALUMÍNIO DE ABRIR 2 FOLHAS
ESCALA: 1:2

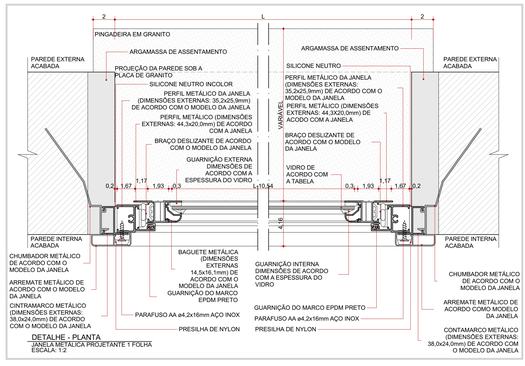

DETALHE - CORTE
PORTA DE ALUMÍNIO DE ABRIR 2 FOLHAS
ESCALA: 1:2

PINGADEIRA EM GRANITO
ARGAMASSA DE ASSENTAMENTO
PAREDE EXTERNA ACABADA
PROJEÇ