




Planta Baixa - Utilidades - Ambiente 01
ESC.: 1:25

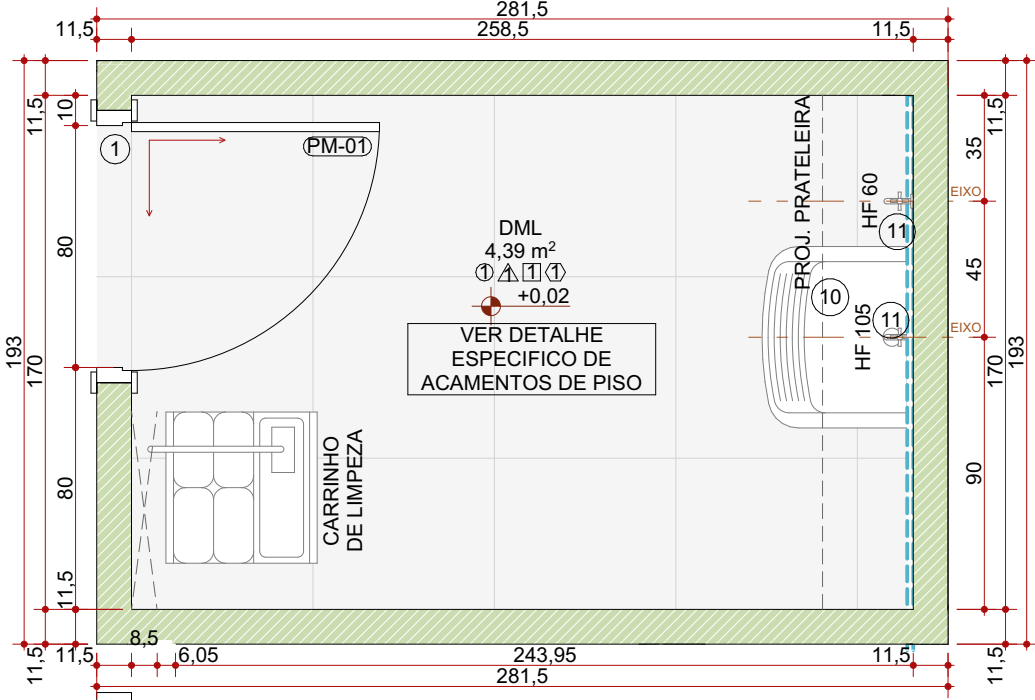


Planta de Layout - DML - Ambiente 02
ESC.: 1:25

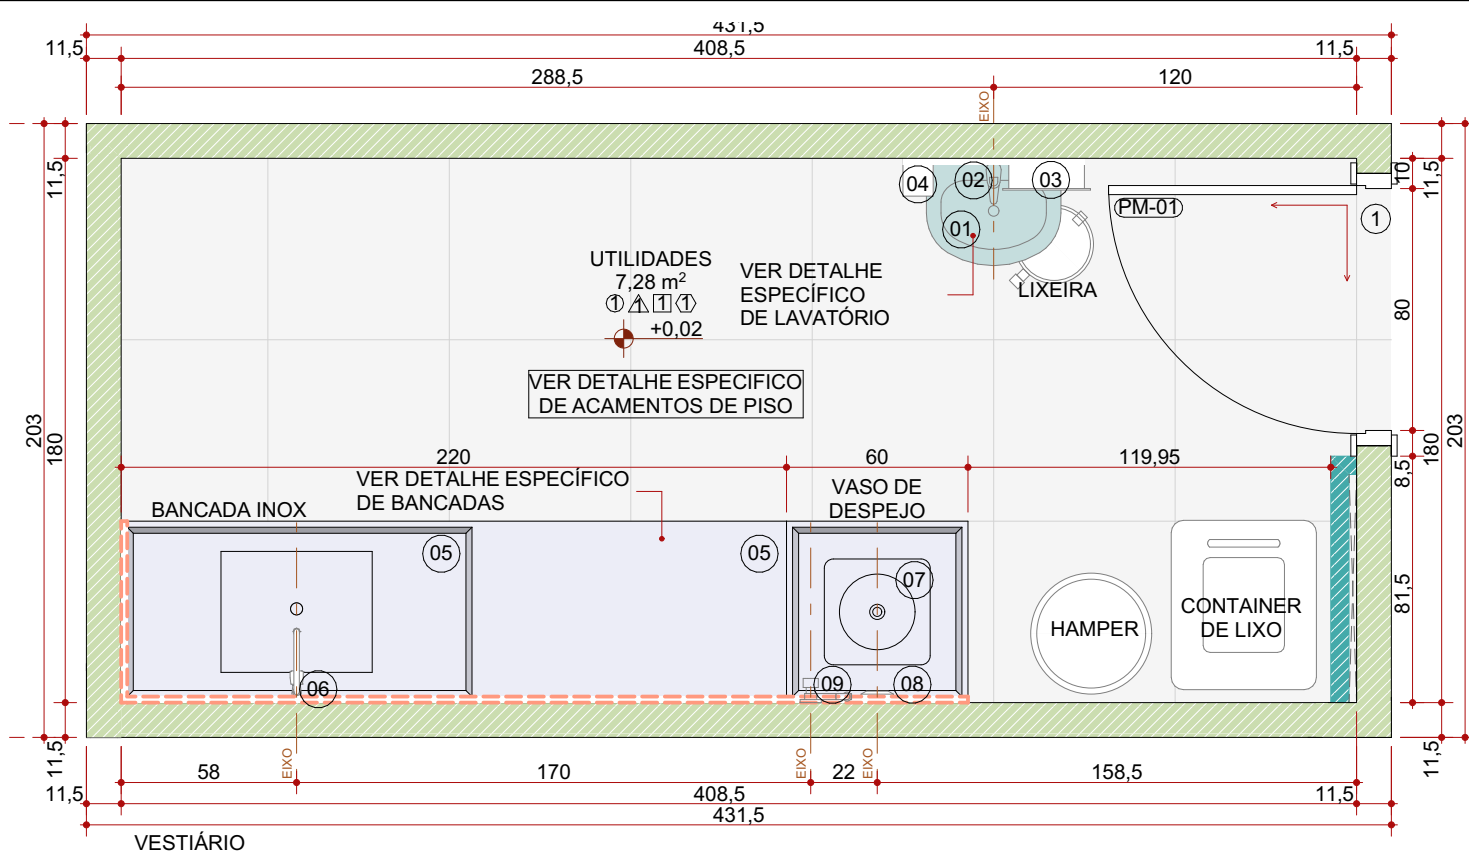


Planta Layout - Utilidades - Ambiente 03
ESC.: 1:25

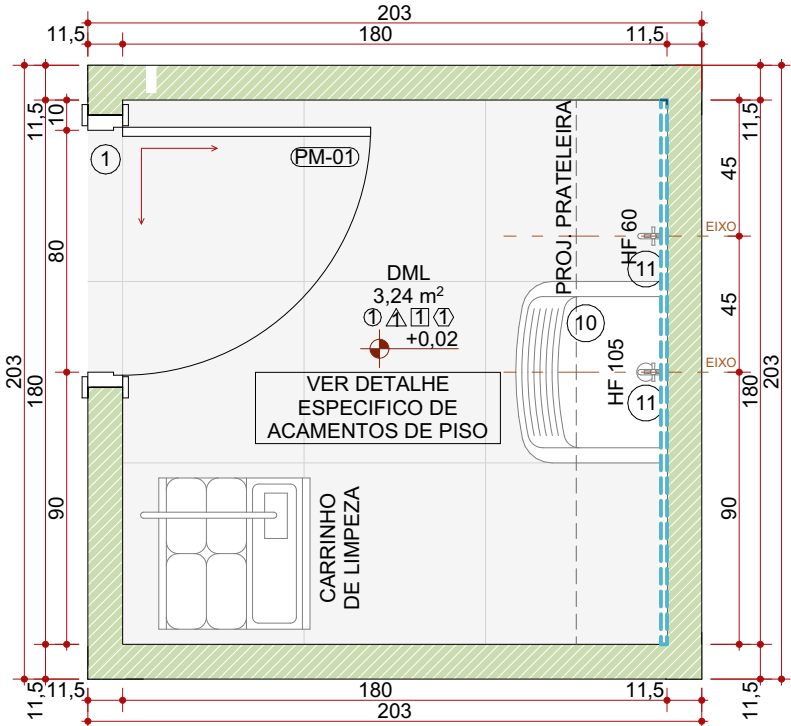

Planta de Layout - DML - Ambiente 01
ESC.: 1:25

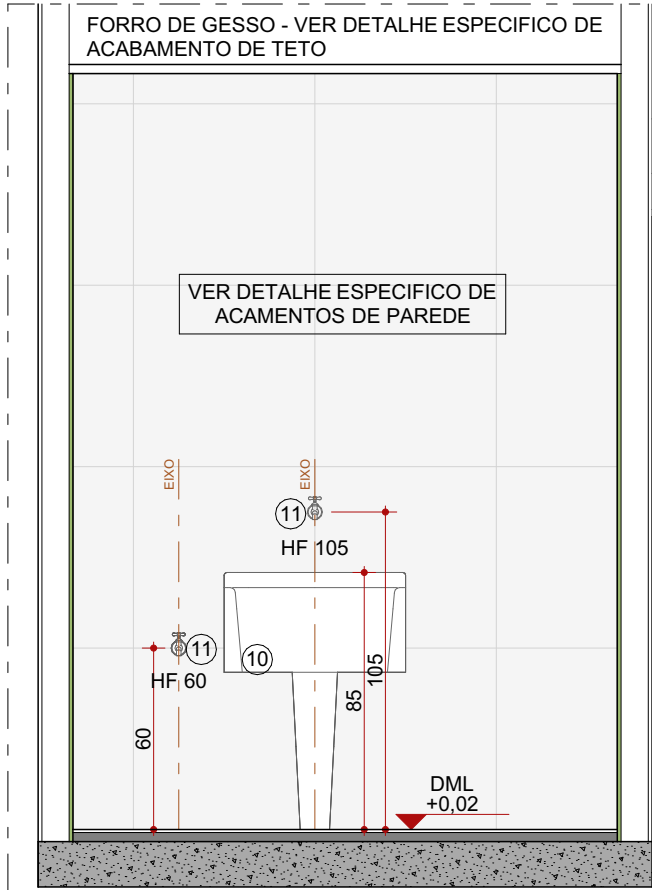

DETALHE PADRÃO DML
ESC.: 1:25


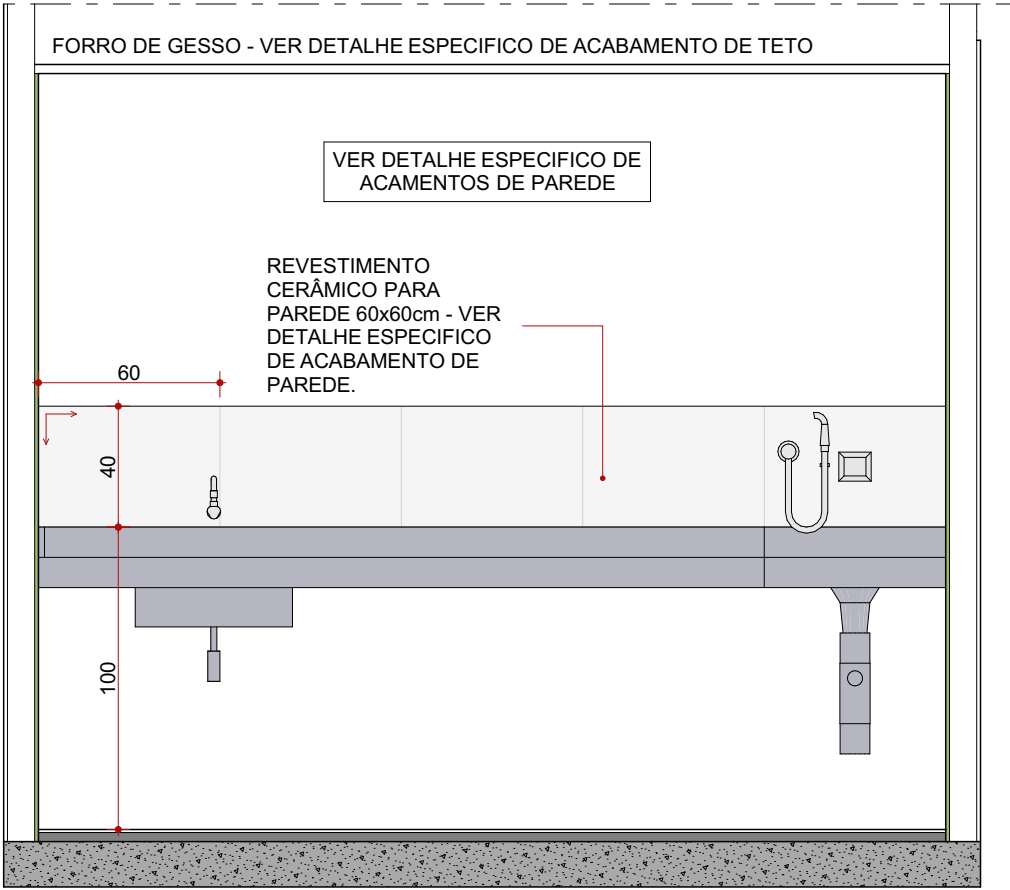


DETALHE PADRÃO DML
ESC.: 1:25

800ML, EM ABS DE ALTA RESISTÊNCIA, COR BRANCO, DIMENSÕES 10X21.4CM, FIXADO NA PAREDE COM PARAFUSOS FORNECIDOS PELO FABRICANTE. MARCA ELITE PROFISSIONAL OU SIMILAR. DISPENSADOR DE PAPEL TOALHA PARAAS MÃOS EM PLÁSTICO ABS DE ALTA RESISTÊNCIA, COR BRANCO, CORTE DA FOLHA A CADA 25CM, FECHAMENTO POR CHAVE PARA EVITAR FURTO DE MATERIAL, MARCA ELITE PROFISSIONAL OU SIMILAR.

REVESTIMENTO CERÂMICO PARA PAREDE 60x60cm - VER DETALHE ESPECIFICO DE ACABAMENTO DE PAREDE.

LAVATÓRIO PEQUENO COM COLUNA SUSPensa, BRANCO, 44X35CM, PADRÃO POPULAR, FORNECIMENTO E INSTALAÇÃO. MARCA DECA OU SIMILAR.

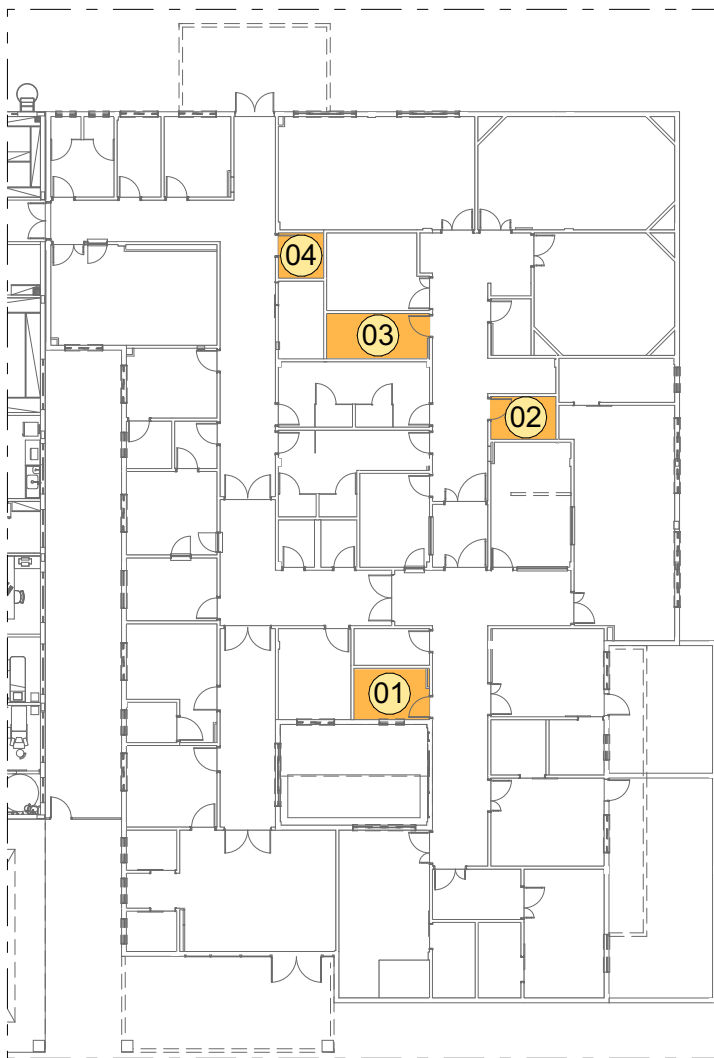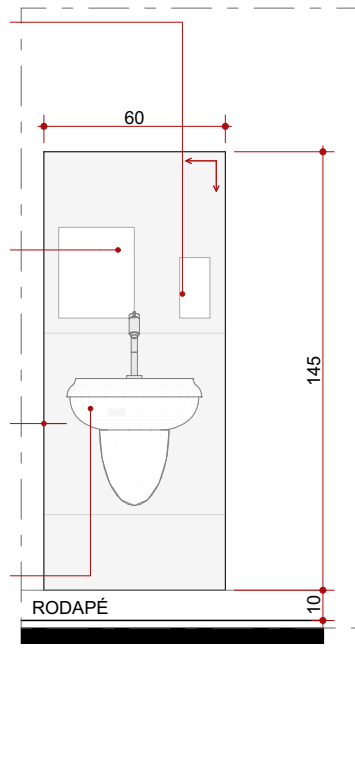

Boneco de Localização - Áreas Molhadas
ESC.: 1:300

NOTA	
*VERIFICAR DETALHE DE PAGINAÇÃO	
LEGENDA LOUÇAS, METAIS E ACESSÓRIOS SANITÁRIOS	
01	LAVATÓRIO COM COLUNA SUSPensa, COR BRANCA, USO PROFISSIONAL, 445X335mm, REFERÊNCIA DECA OU EQUIVALENTE TÉCNICO. ALTURA DE INSTALAÇÃO H=90cm
02	TORNEIRA DE MESA TIPO PRESSMATIC PARA LAVATÓRIO, BICA BAIXA, FABRICADA EM METAL CROMADO, REFERÊNCIA DOCOL OU EQUIVALENTE TÉCNICO.
03	DISPENSADOR PARA PAPEL TOALHA PARA AS MÃOS, EM PLÁSTICO ABS DE ALTA RESISTÊNCIA, COR BRANCO, CORTE DA FOLHA A CADA 25cm, FECHAMENTO POR CHAVE PARA EVITAR FURTO DE MATERIAL. ALTURA DE INSTALAÇÃO H=100cm.
04	SABONETEIRA SPRAY EM PLÁSTICO ABS DE ALTA RESISTÊNCIA, COR BRANCO ALTURA DE INSTALAÇÃO H=100cm.
05	BANCADA EM AÇO INOX AISI 304/20 OU 18, DIMENSÕES E CUBA CONFORME DETALHAMENTO ESPECIFICO DE BANCADAS. H= 90cm
06	TORNEIRA CROMADA DE PAREDE PARA COZINHA, COM AREJADOR, PADRÃO POPULAR 1/2" OU 3/4", MARCA DE REFERÊNCIA DECA OU EQUIVALENTE TÉCNICA. (ALTURA DE INSTALAÇÃO 125cm DO PISO)
07	PIA DE DESPEJO (EXPURGO) EM AÇO INOX 304/20 OU 18, TIPO FUNIL, COM REBAIXO, TAMPABASCULANTE E RALO REMOVÍVEL, DIMENSÕES DE 60X50CM (VER DETALHE ESPECIFICO DE BANCADAS)
08	VÁLVULA DE DESCARGA 1.1/2" COM REGISTRO, ACABAMENTO METAL CROMADO, MODELO DUALFLUX. MARCA DECA OU SIMILAR. (ALTURA DE INSTALAÇÃO 120cm DO PISO)
09	DUCHA HIGIÊNICA COM REGISTRO, GATILHO CROMADO (ALTURA DE INSTAÇÃO 1,25m DO PISO), MARCA DECA OU SIMILAR.
10	TANQUE DE LOUÇA BRANCA, CANTOS ARREDONDADOS, COM ESTRIAS PROFUNDAS; 535mm DE LARGURA E 510mm DE COMPRIMENTO, SIFÃO FLEXÍVEL EM PVC.
11	TORNEIRA CROMADA DE PAREDE PARA JARDIM/TANQUE 1/2" OU 3/4". MARCA DECA OU SIMILAR.

LEGENDA DE CÓDIGOS DE ACABAMENTO	
A - PISO	→ ○
B - PAREDE	→ △
C - TETO	→ □
D - RODAPÉ	→ ◇
OBS.: OS RODAPÉS DEVERÃO SEGUIR O MESMO PADRÃO DO PISO DO AMBIENTE.	
OBS.: PAREDES DE DRYWALL UMA DAS CHAPAS DEVERÁ SER RECONTADA PARA QUE O RODAPÉ SEJA EMBUTIDO E ALINHADO, SEM RESSALTOS.	
OBS.: EM PISO VINÍLICO O RODAPÉ SERÁ COM OS CANTOS ARREDONDADOS.	
ACABAMENTO DE PISO	
1	PISO PORCELANATO, COR OFF WHITE, 60X60CM COM REJUNTE BRANCO A BASE EPÓXI, RETIFICADO EXTRA, ABSORÇÃO DE ÁGUA MENOR OU IGUAL A 0,5% E COEFICIENTE DE ATRITO MAIOR OU IGUAL A 0,4.
ACABAMENTO DE PAREDE	
1	PINTURA COM MASSA ACRÍLICA E TINTA ACRÍLICA SEMI-BRILHO, APLICAÇÃO DE DUAS DEMÃOS, NA COR BRANCA A EXECUTAR (PANTONE 11-0602 TCX SNOW WHITE).
2	REVESTIMENTO CERÂMICO COR OFF WHITE 60X60CM COM REJUNTE BRANCO COMUM, ESMALTADA, PEI 3, BORDA TRADICIONAL/ ARREDONDADA.
ACABAMENTO DE TETO	
1	FORRO DE GESSO COMUM FIXO, COM PLACA PRÉ FABRICADA, SISTEMA TETO UNIDIRECIONAL, COM PLACA STANDARD, ESPESSURA 12MM, BORDA QUADRADA, COM LÃ DE ROCHA (1 FACE REVESTIDA COM PAPEL ALUMINIZADO EM ROLO, DENSIDADE=32KG/M³, E=50MM) COLOCADA SOBRE O FORRO, ACABAMENTO EM PINTURA ACRÍLICA SEMI-BRILHO (2 DEMÃOS), COR BRANCO NEVE, SOBRE MASSA CORRIDA.
3	FORRO DE GESSO COMUM FIXO, COM PLACA PRÉ FABRICADA, SISTEMA TETO UNIDIRECIONAL, COM CHAPA RESISTENTE A UMIDADE, ESPESSURA 12MM, BORDA QUADRADA, COM LÃ DE ROCHA (1 FACE REVESTIDA COM PAPEL ALUMINIZADO EM ROLO, DENSIDADE=32KG/M³, E=50MM) COLOCADA SOBRE O FORRO, ACABAMENTO EM PINTURA ACRÍLICA SEMI-BRILHO (2 DEMÃOS), COR BRANCO NEVE, SOBRE MASSA CORRIDA.
ACABAMENTO DE RODAPÉ	
1	PISO PORCELANATO, COR OFF WHITE, 60X60CM COM REJUNTE BRANCO A BASE EPÓXI, RETIFICADO EXTRA, ABSORÇÃO DE ÁGUA MENOR OU IGUAL A 0,5% E COEFICIENTE DE ATRITO MAIOR OU IGUAL A 0,4.

MEP ARQUITETURA E PLANEJAMENTO LTDA - EPP - Rua Milton Gavetti, 369, Jd. Universitário - Londrina / Pr - CEP: 86050-720 FONE: 0XX43 - 3328-1020 - E-mail: mep@meparquitetura.arq.br - Site: www.meparquitetura.arq.br Medidas em centímetros. Conferir medidas no local. O valor da cota prevalece ao da escala. Antes de qualquer alteração consultar o arquiteto responsável.					
REV	DATA	CONTEÚDO	REV	DATA	CONTEÚDO
R00	30/10/2023	EMIÇÃO INICIAL			
R01	09/11/2023	REVISÃO PARECER SESA			
PROPRIETÁRIO:			MUNICÍPIO:		
SECRETARIA DE ESTADO DA SAÚDE - SESA PI DIVERSOS MUNICÍPIOS			DIVERSOS		
OBRA:			ESCRITÓRIO REGIONAL:		
MATERNIDADE - PROJETO PADRÃO			DIVERSOS		
LOCAL:			TIPO:		
DIVERSOS			CONSTRUÇÃO DE EDIFICAÇÃO EM ALVENARIA PARA FINS DE SAÚDE		
AUTOR DO PROJETO/ REGISTRO PROF.:			PROJETO:		
			EXECUTIVO - DETALHAMENTO		
PROPRIETÁRIO:			REFERÊNCIA:		
			ÁREAS MOLHADAS		
RESPONSÁVEL PELO EAS:					
PROJETISTA MEP - Arquitetura e Planejamento RUA MILTON GAVETTI, 369 - JD. UNIVERSITÁRIO, LONDRINA/PR TEL +55 (43) 3328-1020 / mep@meparquitetura.arq.br COORDENADOR CARLOS MARCHESI - ARQUITETO CAU PR A32642-9			DESENHO: MEP ARQUITETURA E PLANEJAMENTO DATA: OUTUBRO / 2023 ESCALA DO DESENHO: INDICADA ARQUIVO: ARQ_MAT-PAD_R00		
BIMcloud: MEP - BIMcloud Basic para o Archicad 24/616 Maternidade Padrão/616.00 ARQ_MAT-PAD_R00			ARQ DET 14/20		