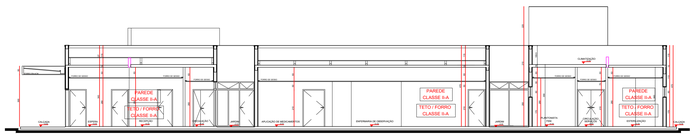

CORTE BB
ESCALA 1 : 125

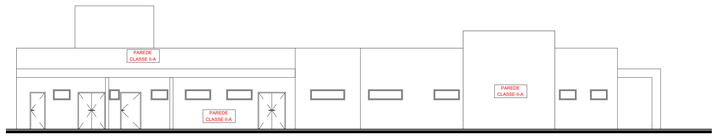

ELEVAÇÃO 02
ESCALA 1 : 125

ELEVAÇÃO 01
ESCALA 1 : 125

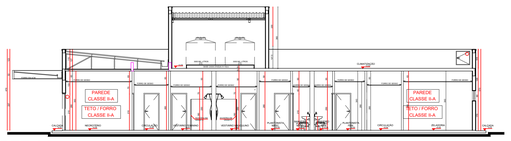

CORTE AA
ESCALA 1 : 125

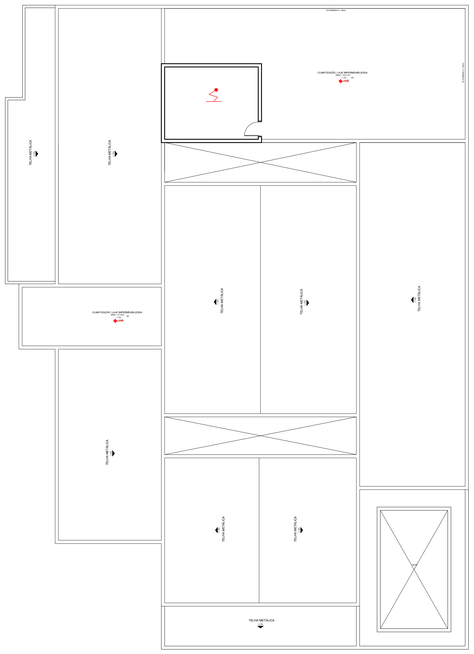

PLANTA DE COBERTURA
ESCALA 1 : 125

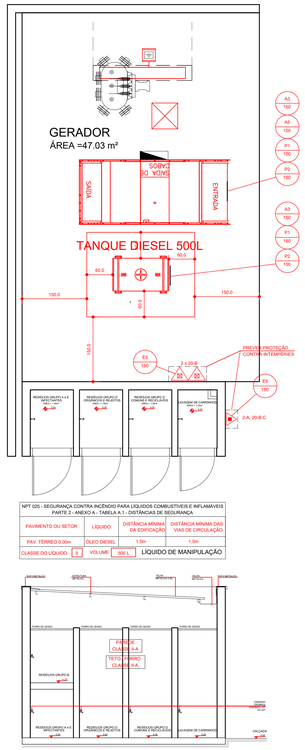

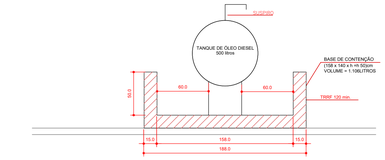

NPT 025 - SEGURANÇA CONTRA INCÊNDIO PARA LÍQUIDOS COMBUSTÍVEIS E INFLAMÁVEIS
PARTE 2 - ANEXO A - TABELA A.1 - DISTÂNCIAS DE SEGURANÇA

PAVIMENTO OU SETOR	LÍQUIDO	DISTÂNCIA MÍNIMA DA EDIFICAÇÃO	DISTÂNCIA MÍNIMA DAS VIAS DE CIRCULAÇÃO
PAV. TÉRREO 0.00m	ÓLEO DIESEL	1.5m	1.5m
CLASSE DO LÍQUIDO: II	VOLUME: 500 L	LÍQUIDO DE MANIPULAÇÃO	

VISTA TANQUE DE ÓLEO DIESEL 500 LITROS
ESCALA 1:25

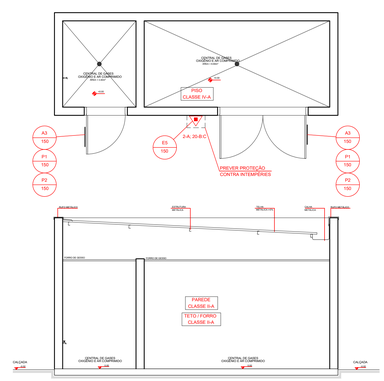

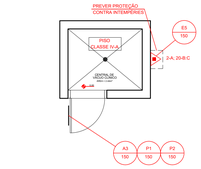

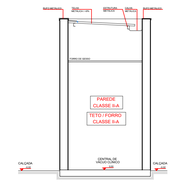

CENTRAL DE VÁCUO
ESCALA 1 : 100

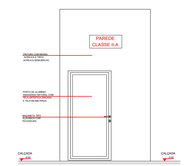

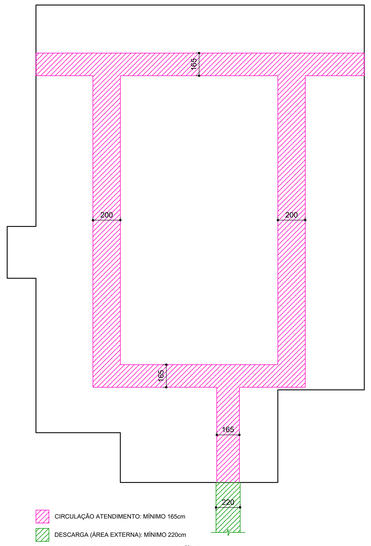

CIRCULAÇÃO ATENDIMENTO: MÍNIMO 165cm
DESCARGA (ÁREA EXTERNA): MÍNIMO 220cm

BONECO CIRCULAÇÃO
SEM ESCALA

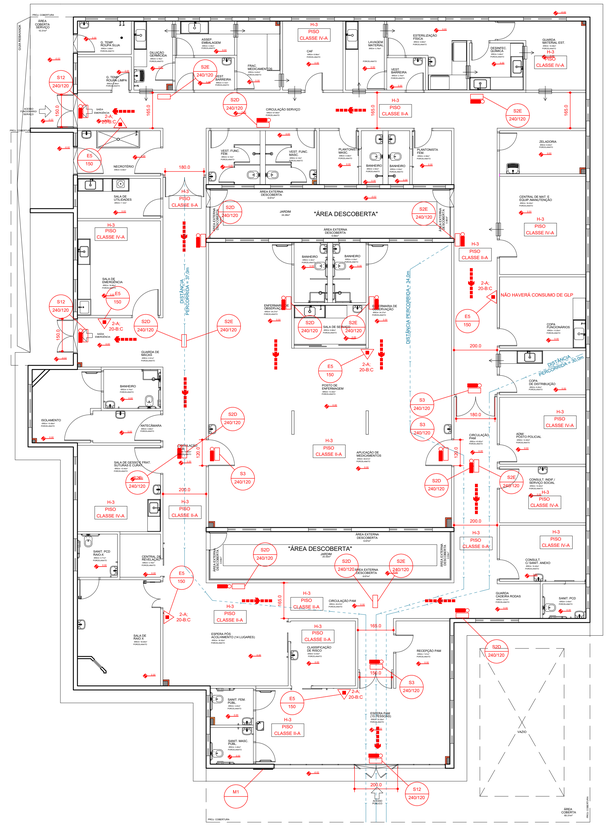
"ÁREA DESCOBERTA"
"ÁREA DESCOBERTA"
DISTÂNCIA PERCORRIDA = 24.0m
DISTÂNCIA PERCORRIDA = 24.0m
NÃO HAVERÁ CONSUMO DE GLP
CENTRAL DE GÁS COMBUSTÍVEL
CENTRAL DE ÓLEO DIESEL E GÁS COMBUSTÍVEL
CENTRAL DE VÁCUO
CENTRAL DE RESÍDUOS
CENTRAL DE GASES MEDICINAIS
CENTRAL DE INST. E CONDICIONAMENTO DE AR
CENTRAL DE ÓLEO DIESEL E GÁS COMBUSTÍVEL
CENTRAL DE GASES MEDICINAIS
CENTRAL DE INST. E CONDICIONAMENTO DE AR
CENTRAL DE RESÍDUOS
CENTRAL DE VÁCUO
CENTRAL DE