


ESPECIFICAÇÕES:


- ARMAÇÃO SECUNDÁRIA DE 1 ESTRIBO (TIPO PRESBOW).
- ISOLADOR DE ROLDANA EM PORCELANA.
- CONECTOR TAPIT.
- CABEÇOTE DE ALUMÍNIO FUNDIDO 3".
- ELET. DE PVC RÍGIDO 3".
- CURVA PI ELETROD. DE PVC RÍGIDO 3", TIPO LONGA.
- POSTE DE CONCRETO TIPO D 300 dan/9m.

- ALTURA DE 4500mm ONDE A REDE FOR FAVORÁVEL .


- ALTURA DE 6000mm ONDE A REDE FOR DO OUTRO LADO DA RUA .

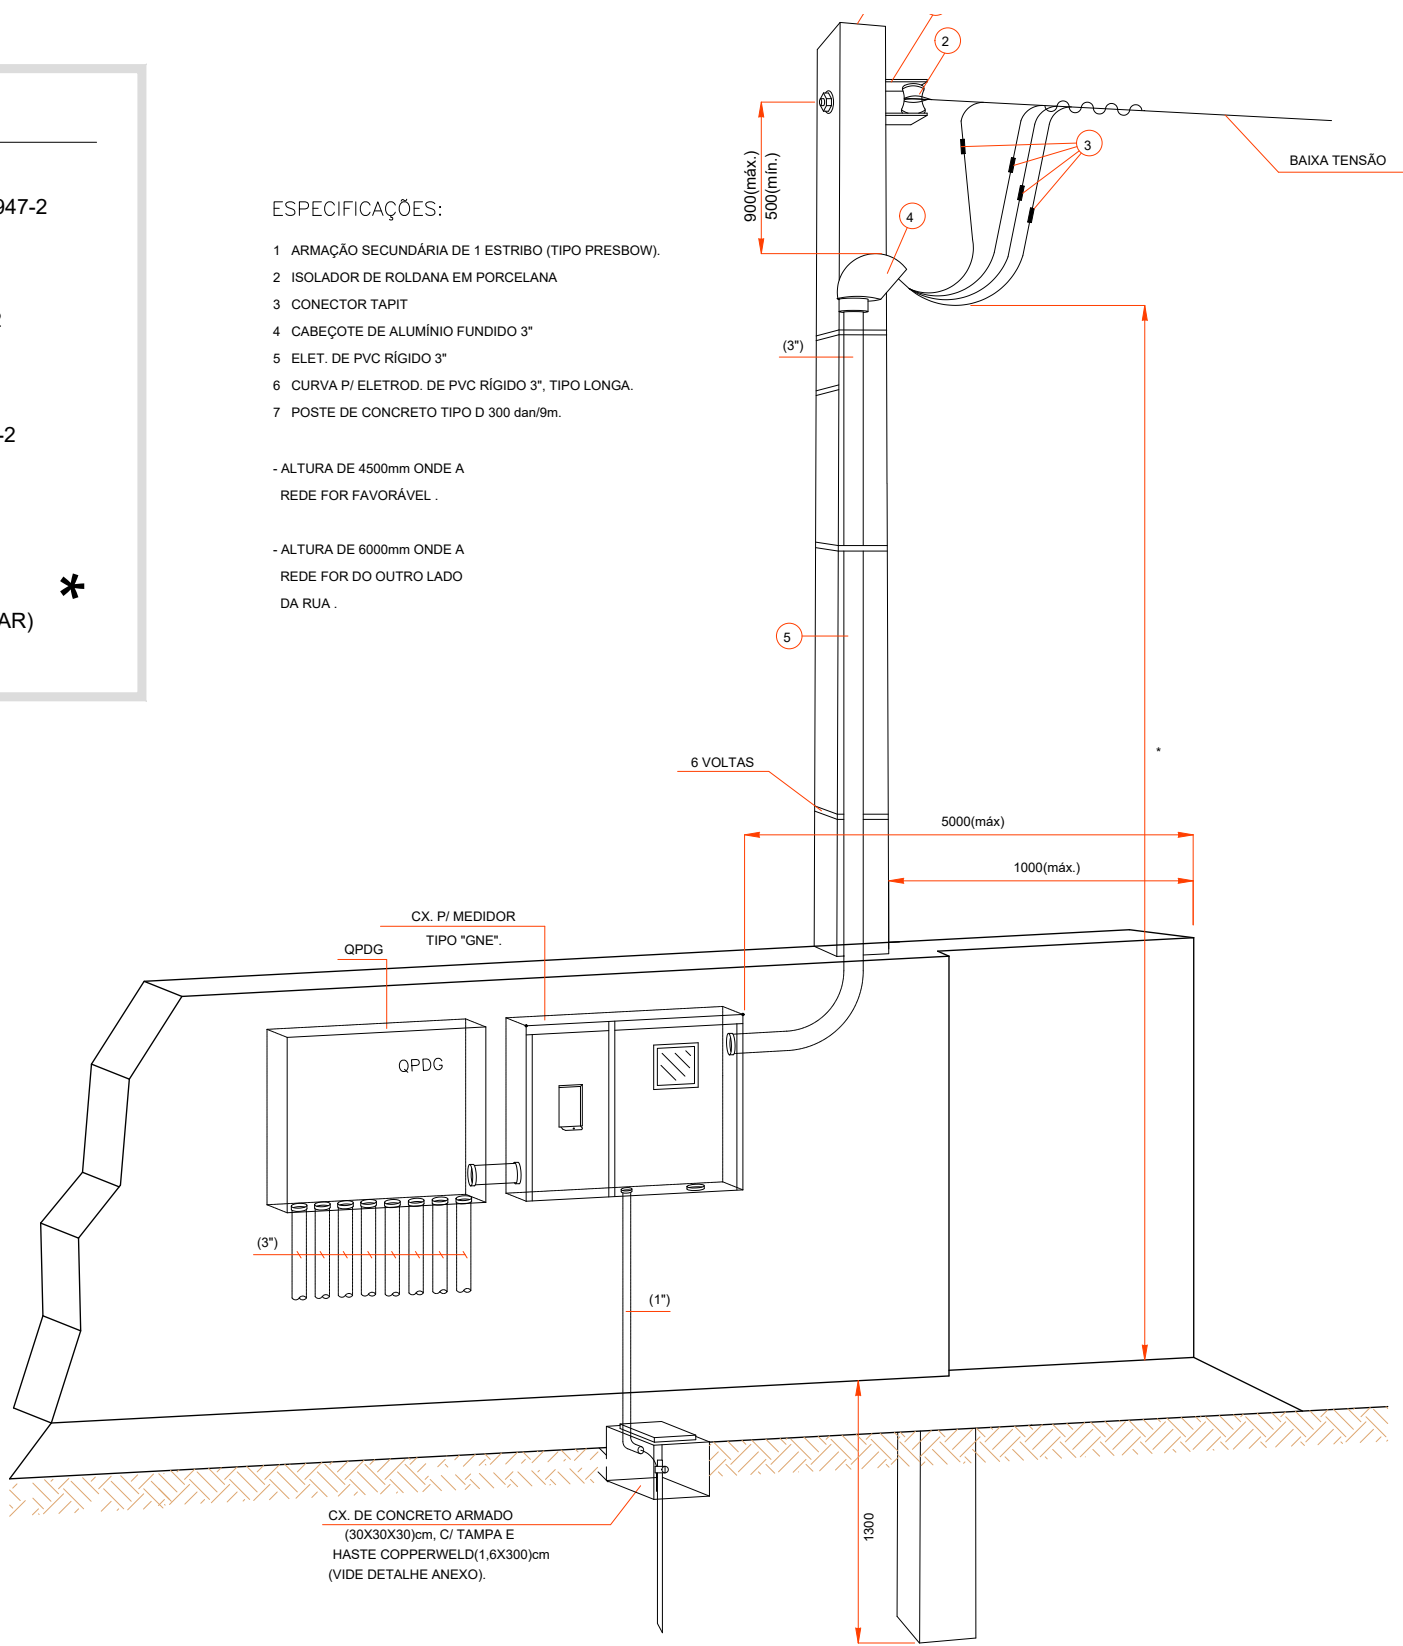

ENTRADA DE ENERGIA - TRIFÁSICO 200A S/ESCALA

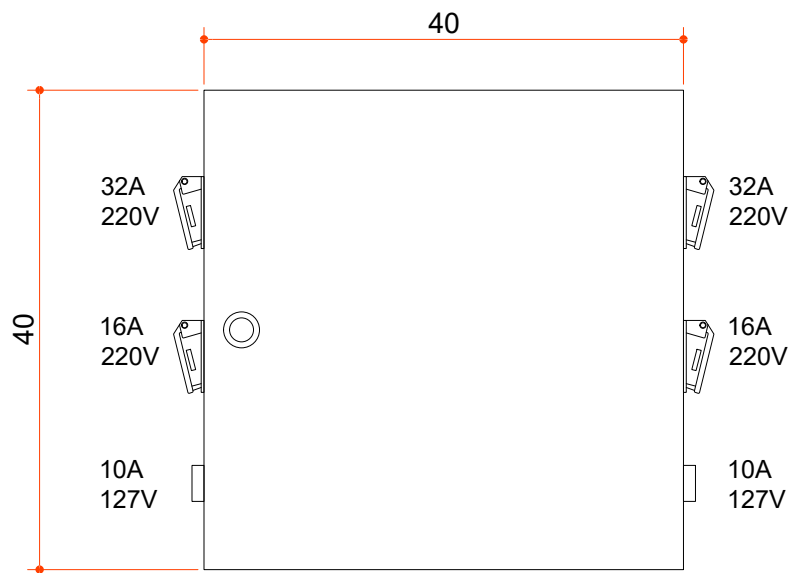

VISTA FRONTAL - QUADRO PROVISÓRIO DE TOMADAS S/ESCALA

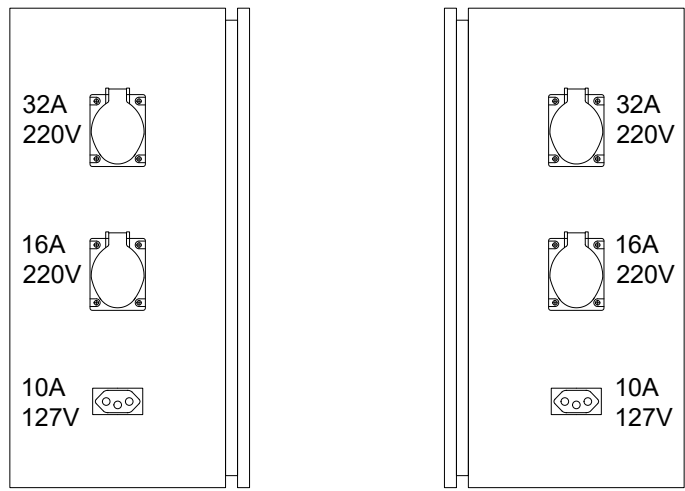

VISTAS LATERAIS - QUADRO PROVISÓRIO DE TOMADAS S/ESCALA



PARANÁ GOVERNO DO ESTADO SECRETARIA DA SAÚDE		GOVERNO DO ESTADO DO PARANÁ SECRETARIA DA SAÚDE SESA SETOR DE PROJETOS	
PROPRIETÁRIO: SECRETARIA DE ESTADO DA SAÚDE - SESA P/ DIVERSOS MUNICÍPIOS	MUNICÍPIO: DIVERSOS	PROJETO: CANTEIRO DE OBRAS	
OBRA: MATERNIDADE - PROJETO PADRÃO	ESCRITÓRIO REGIONAL: DIVERSOS	REFERÊNCIA: PADRÃO DE ENTRADA DE ENERGIA	
LOCAL: DIVERSOS	TIPO: CONSTRUÇÃO DE EDIFICAÇÃO EM ALVENARIA PARA FINS DE SAÚDE	DESENHO: MEP ARQUITETURA E PLANEJAMENTO	
AUTOR DO PROJETO/ REGISTRO PROF.: SECRETARIA DE ESTADO DA SAÚDE - SESA P/ DIVERSOS MUNICÍPIOS	DATA: OUTUBRO/2023		
PROPRIETÁRIO: SECRETARIA DE ESTADO DA SAÚDE - SESA P/ DIVERSOS MUNICÍPIOS	ESCALA DO DESENHO: INDICADA		
RESPONSÁVEL PELO EAS	ARQUIVO: MAT PAD PE-CTO-000-PCA_R00		
PROJETISTA MEP - Arquitetura e Planejamento RUA MILTON GAVETTI, 369 - JD. UNIVERSITÁRIO - LONDRINA/PR TEL +55 (43) 3328-1020 / mep@meparquitetura.arq.br		COORDENADOR CARLOS MARCHESI - ARQUITETO CAU/PR A32642-9	

CTO
08 08