




DETALHE DE INSTALAÇÃO VENTILADOR AXIAL COMPACTO PARA RENOVAÇÃO DE AR COM DUTO EM PVC SEM ESCALA

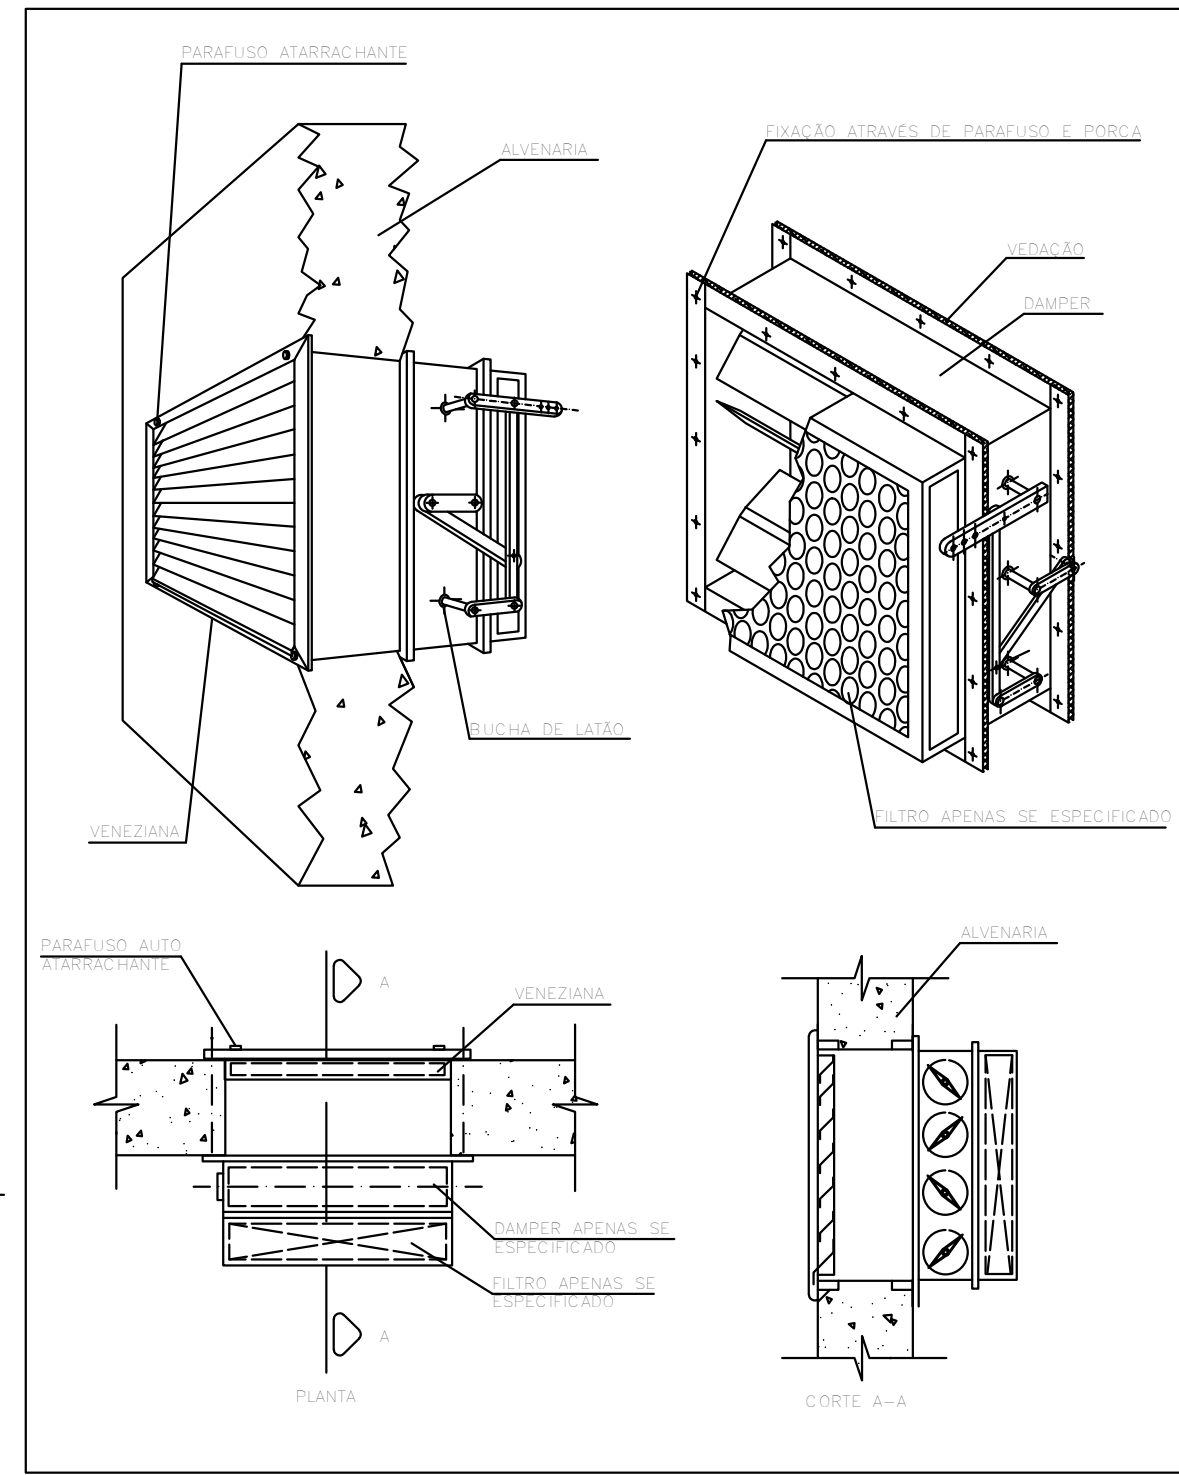


DETALHE GÊNÉRICO PARA TOMADA DE AR EXTERNO COM VENEZIANA E DAMPER DE REGULAGEM SEM ESCALA

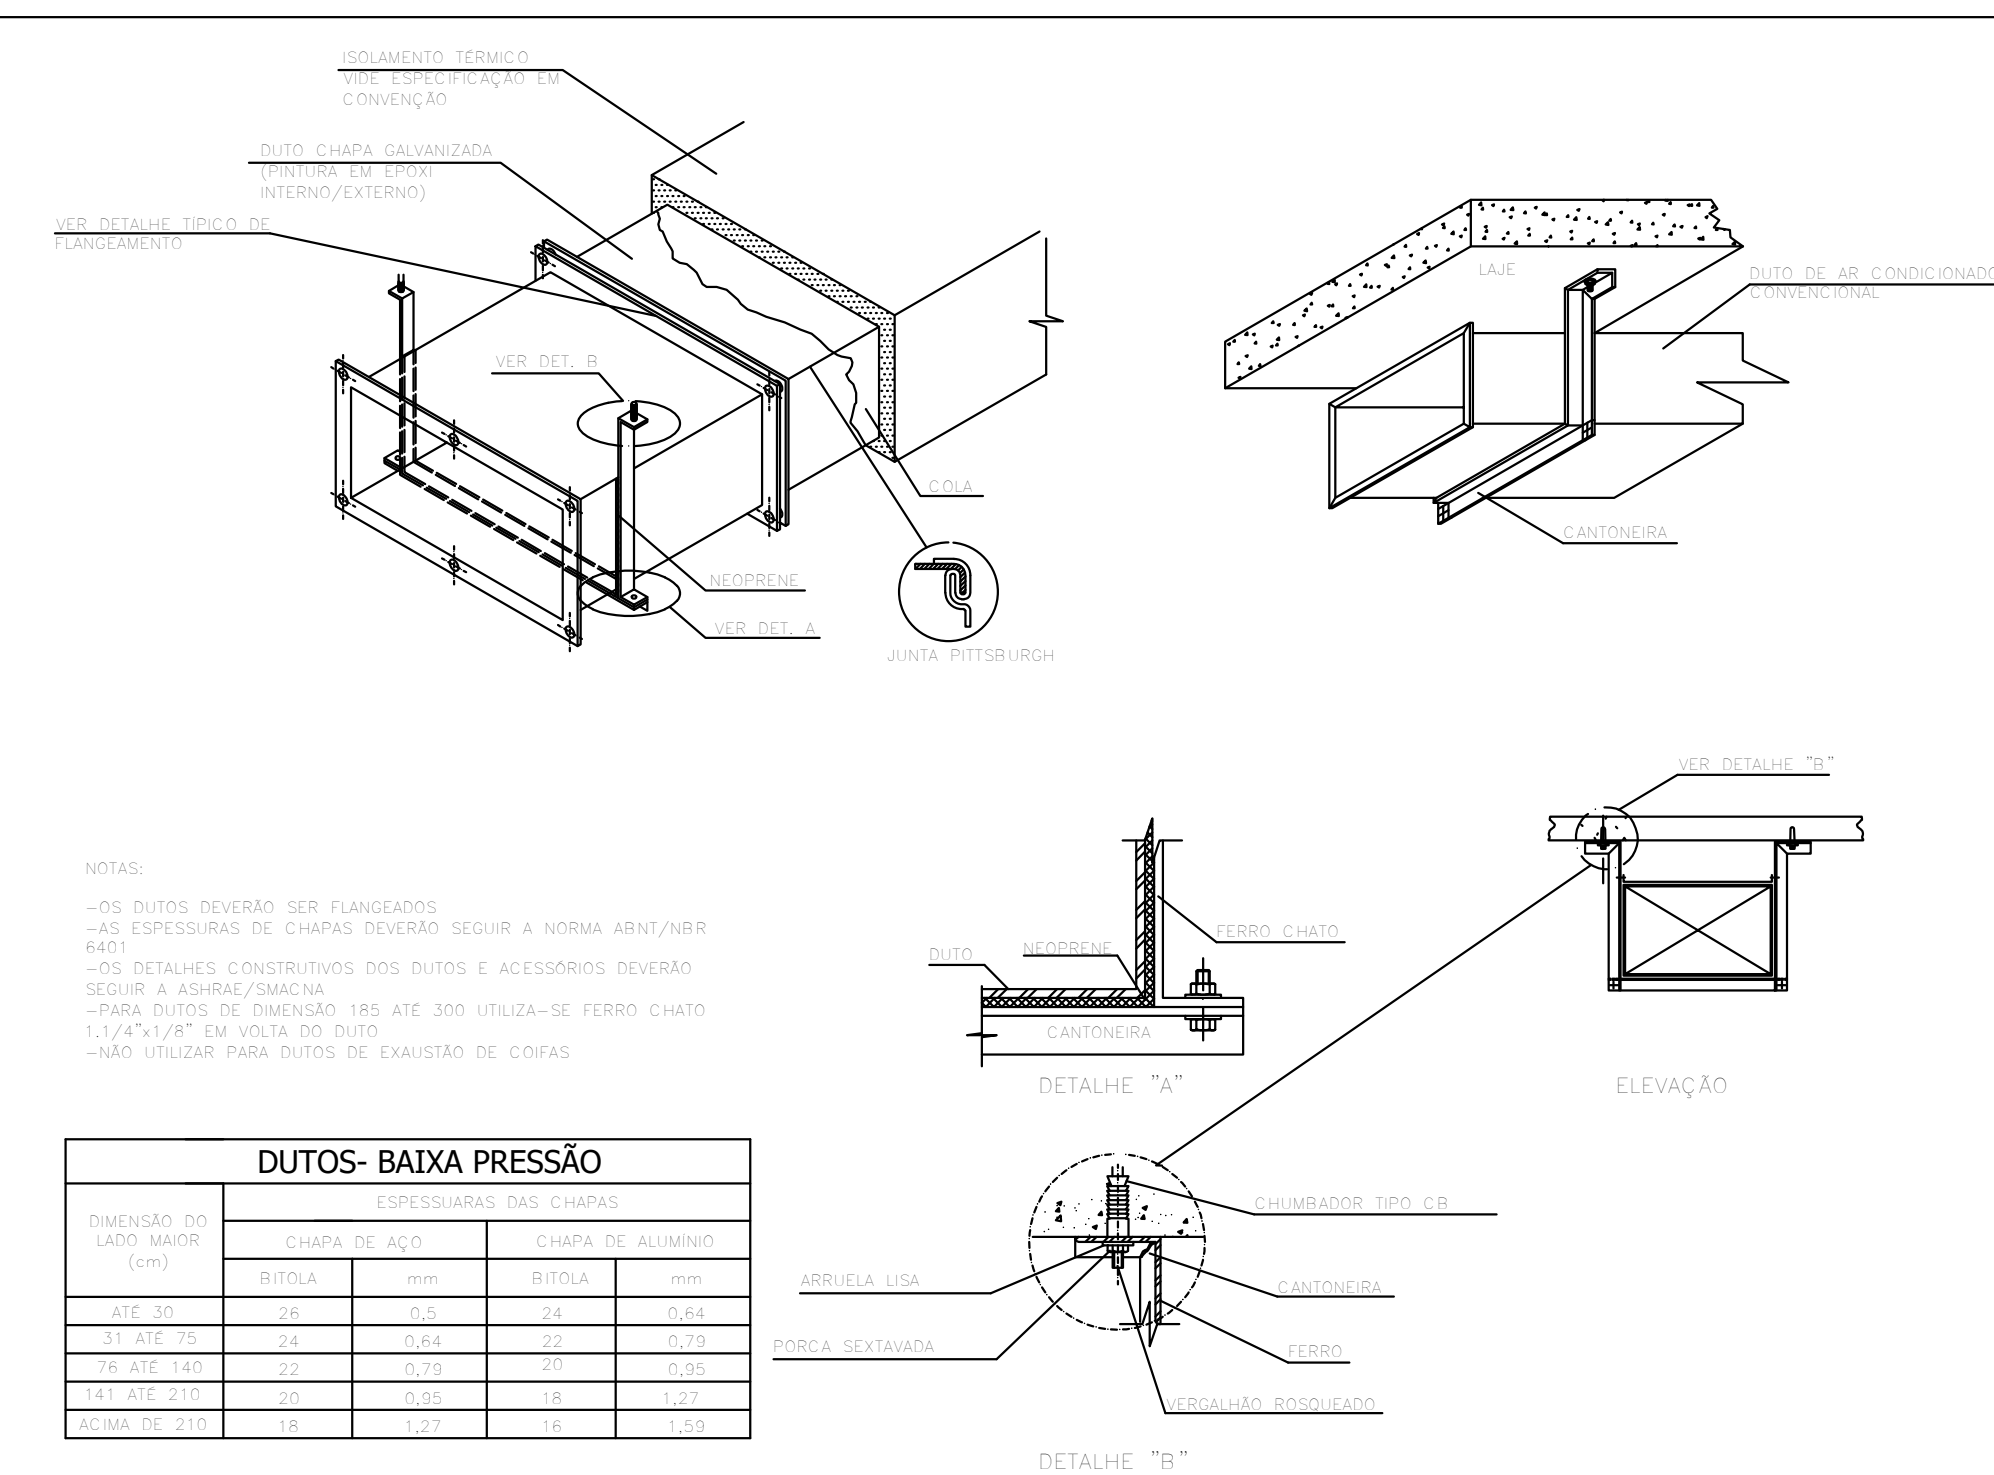







DETALHE GÊNÉRICO DE FIXAÇÃO E CONTRUÇÃO DE DUTOS DE CHAPA GALVANIZADA

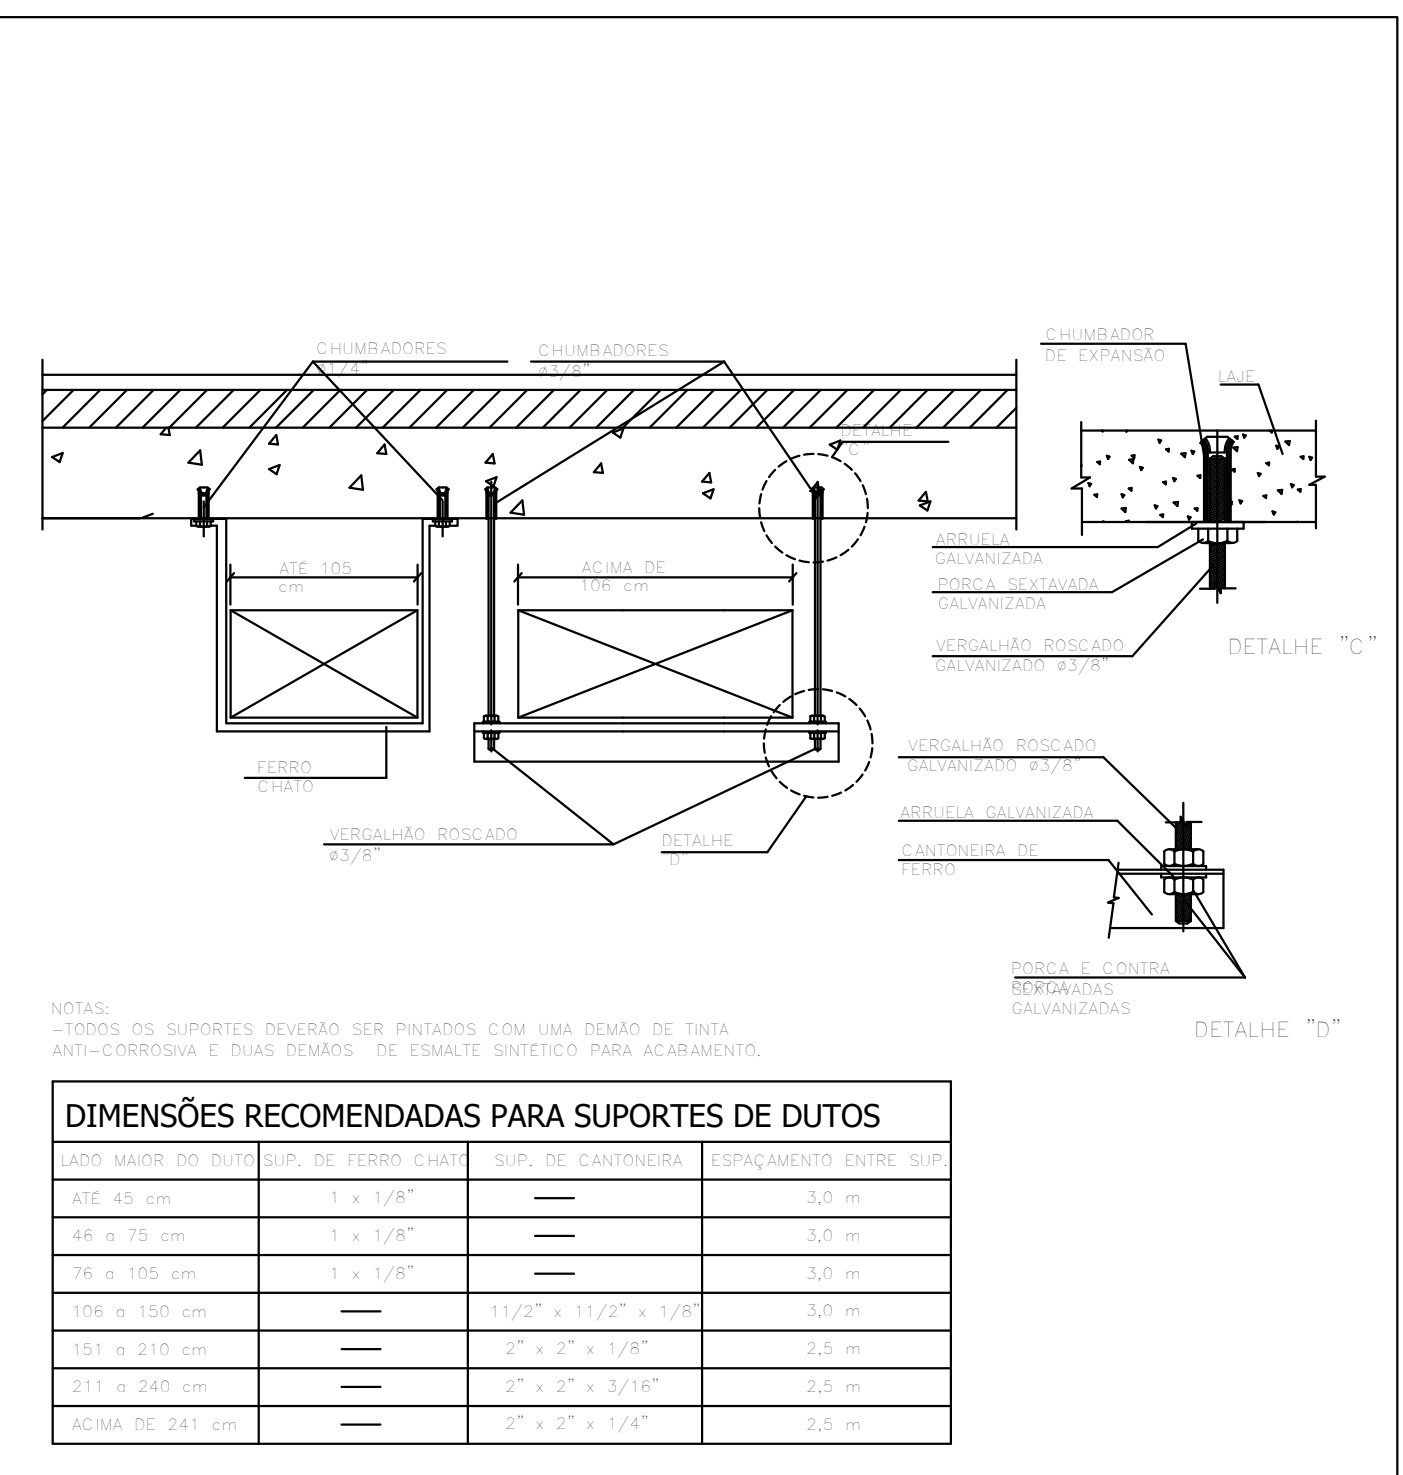


DETALHE GÊNÉRICO DE FIXAÇÃO E CONTRUÇÃO DE DUTOS DE CHAPA GALVANIZADA

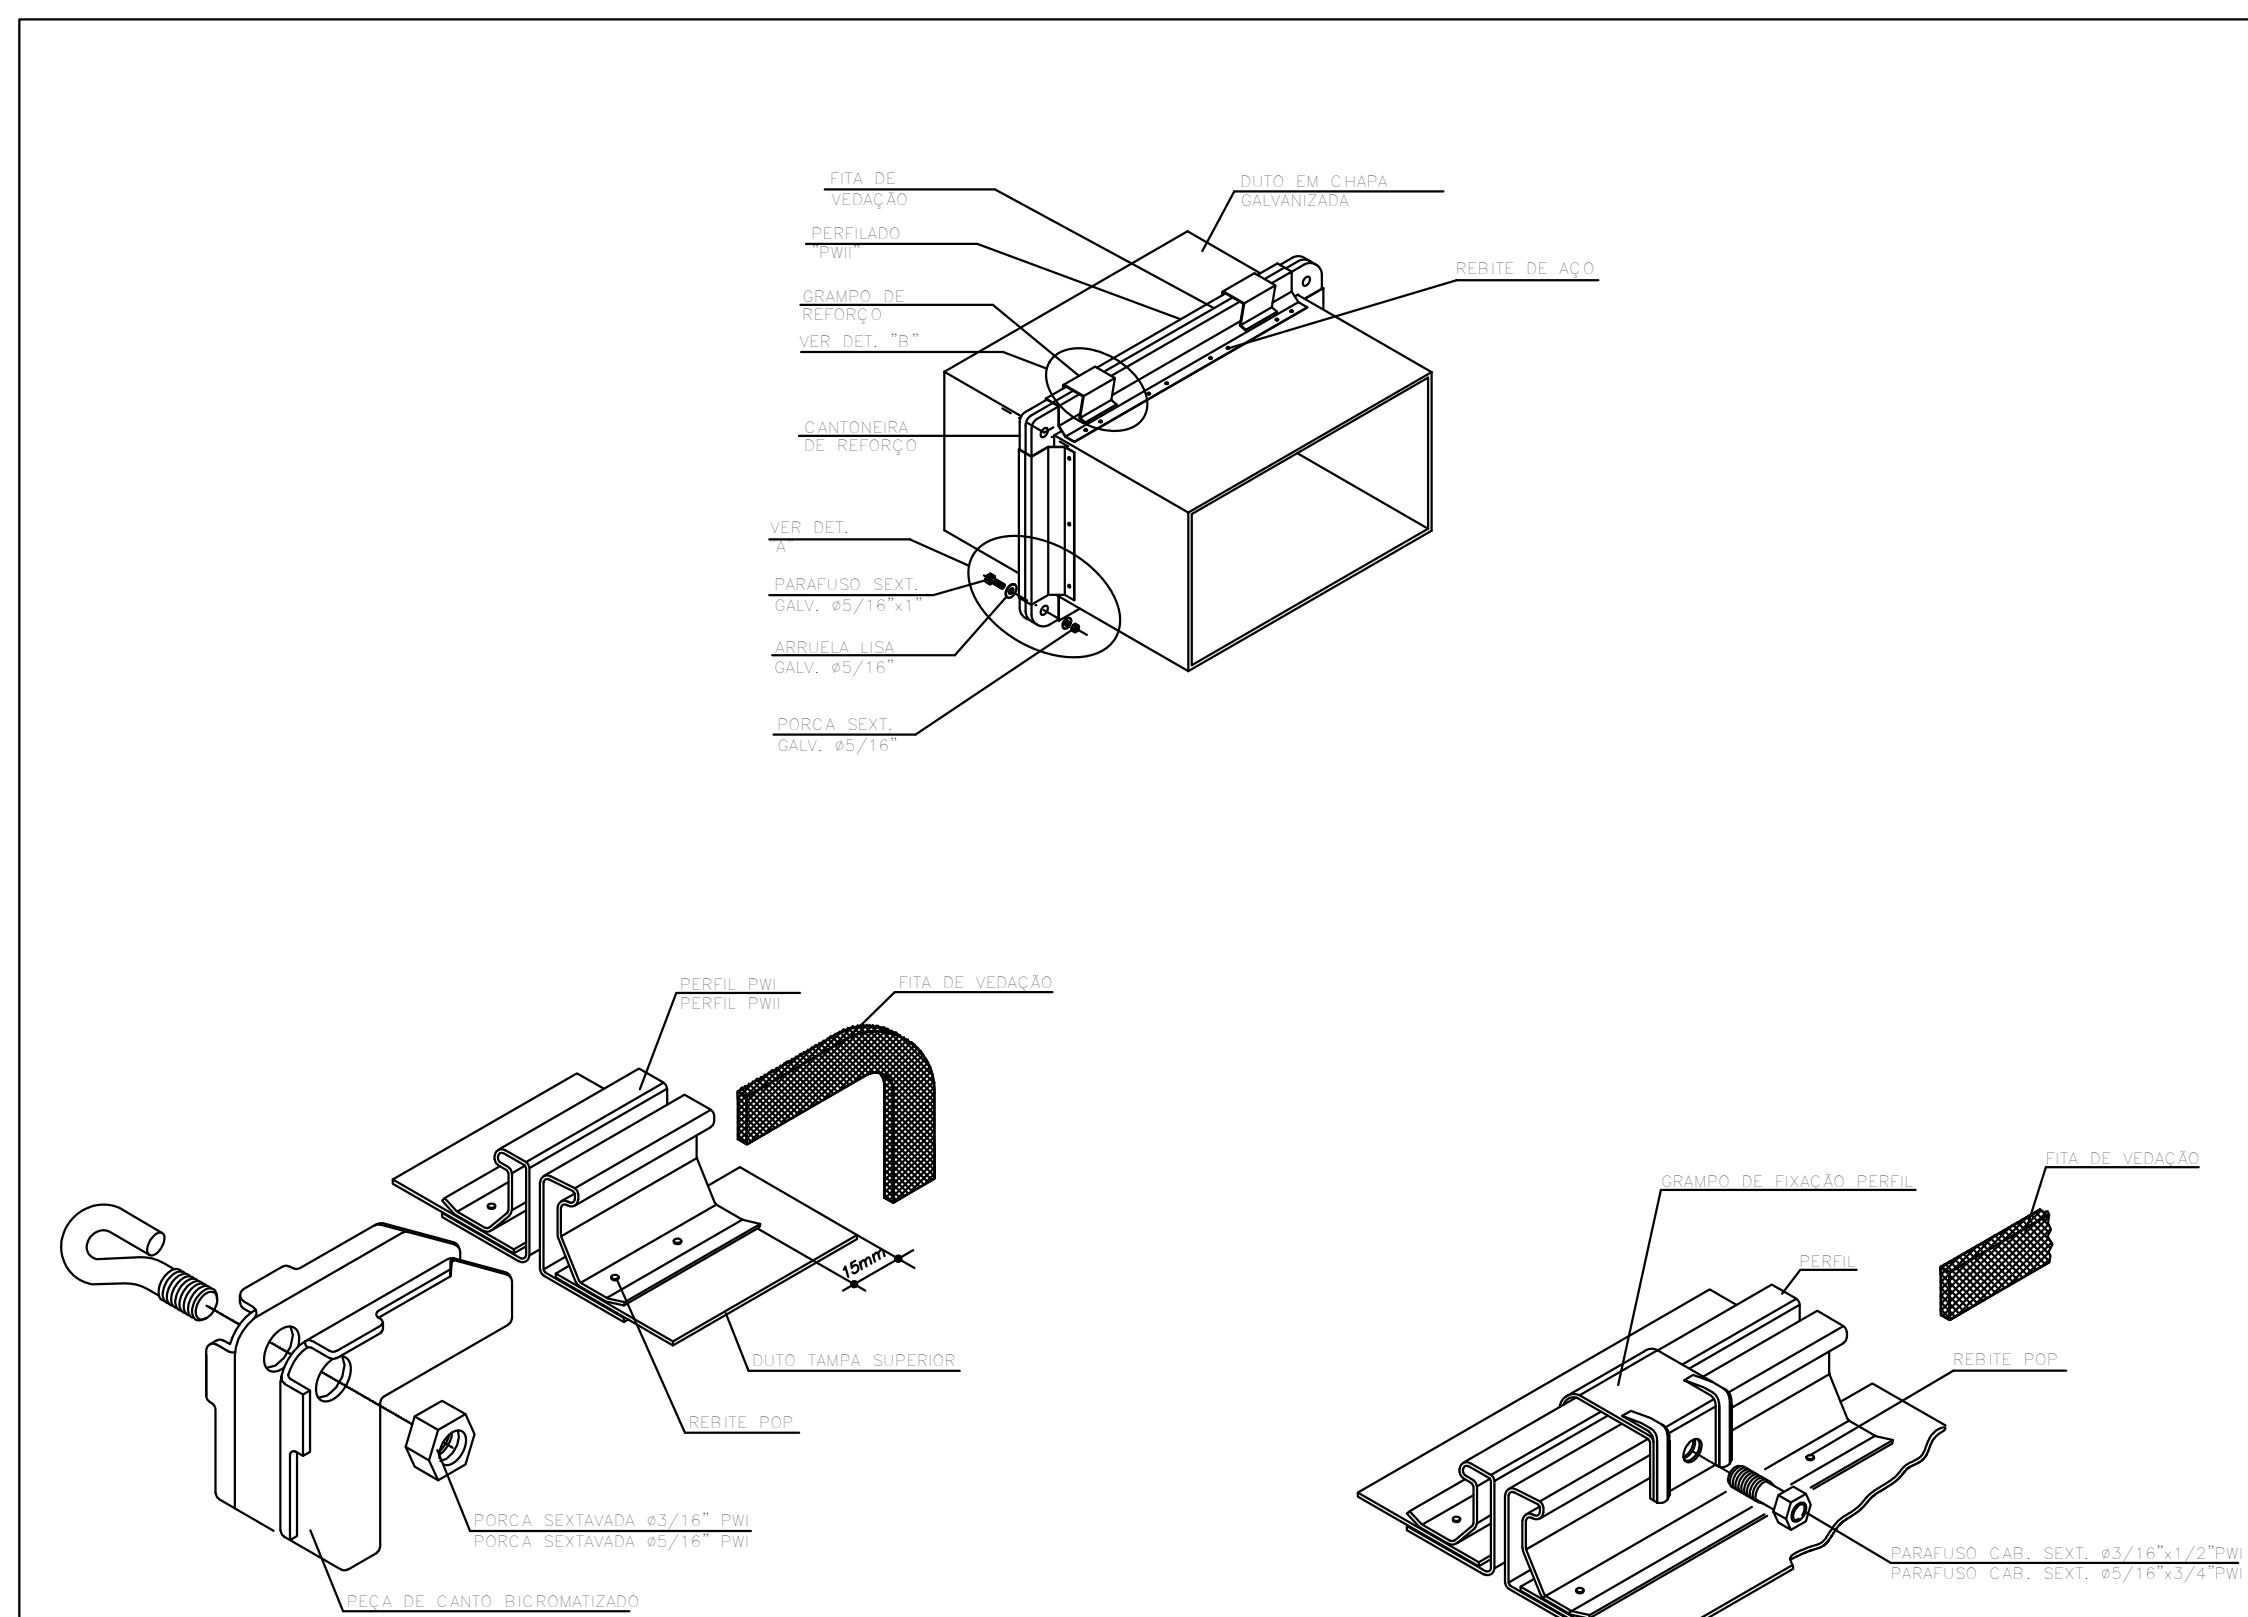


DETALHE GÊNÉRICO DE FLANGEAMENTO DE DUTOS SEM ESCALA

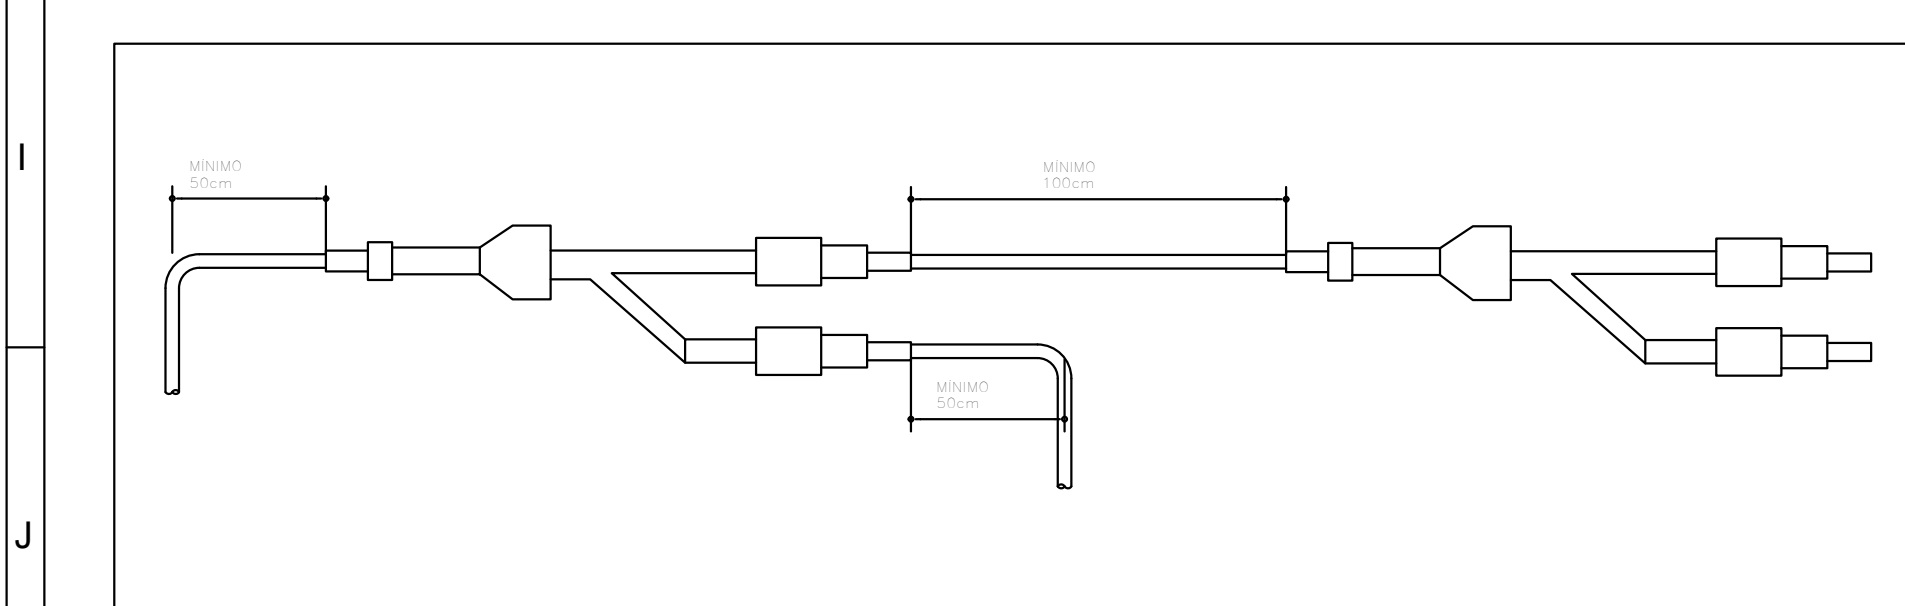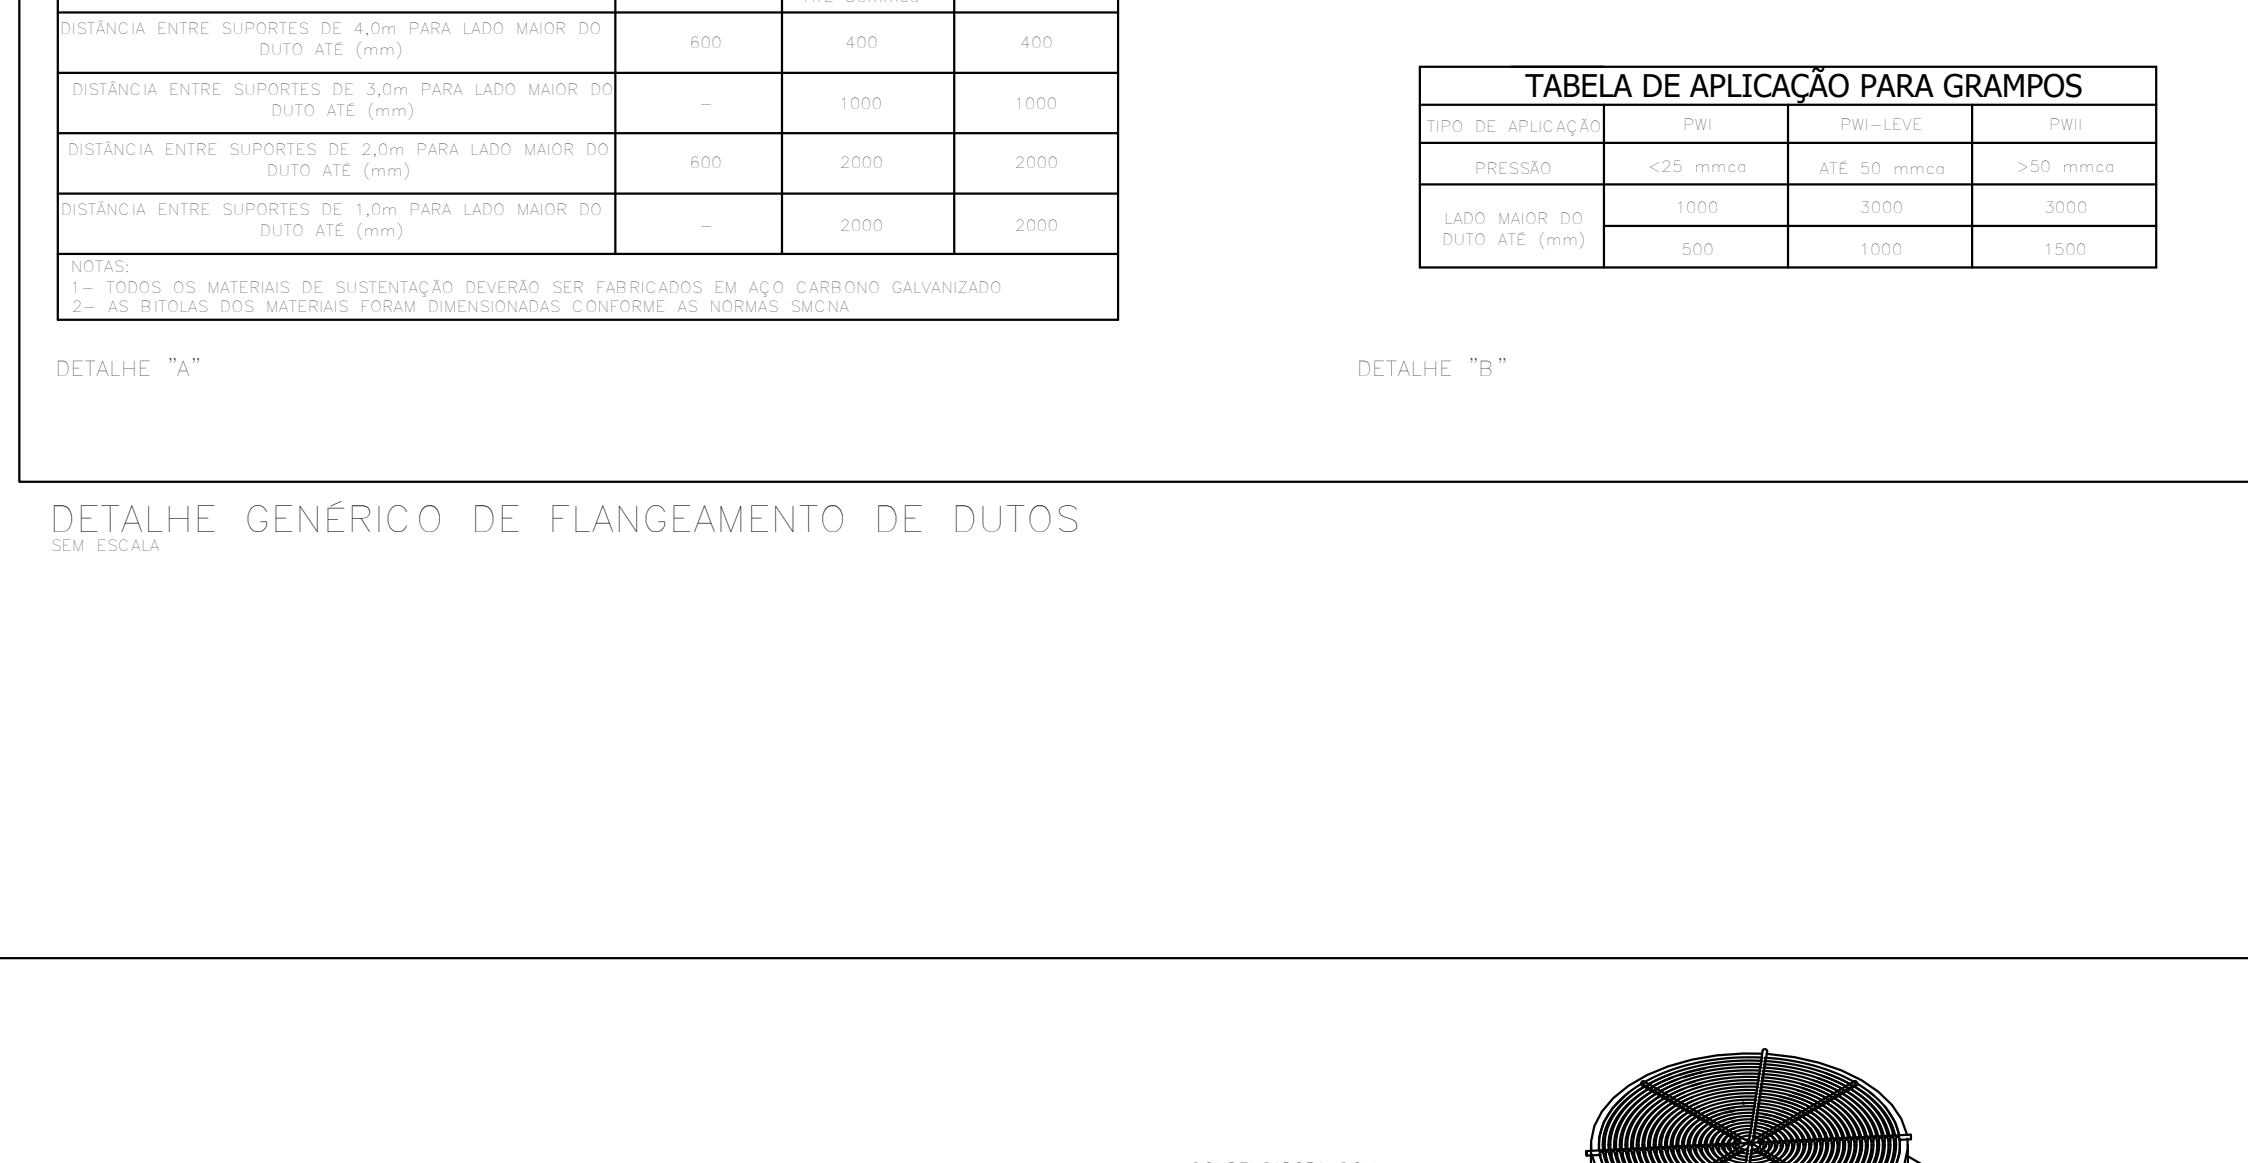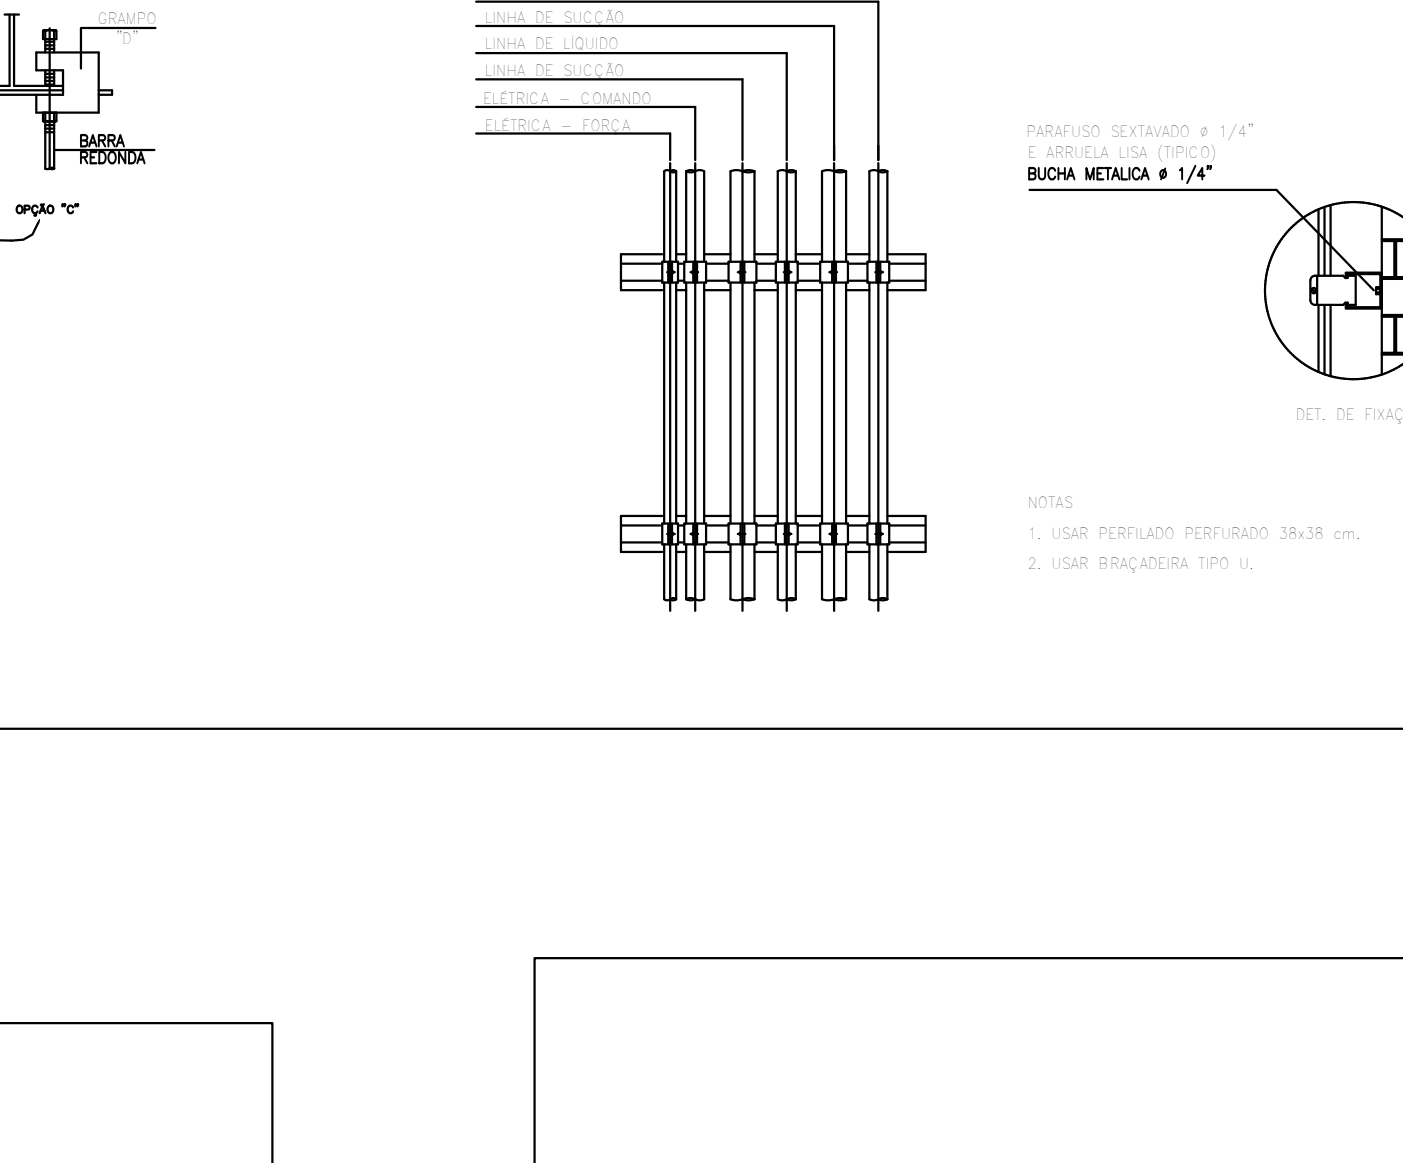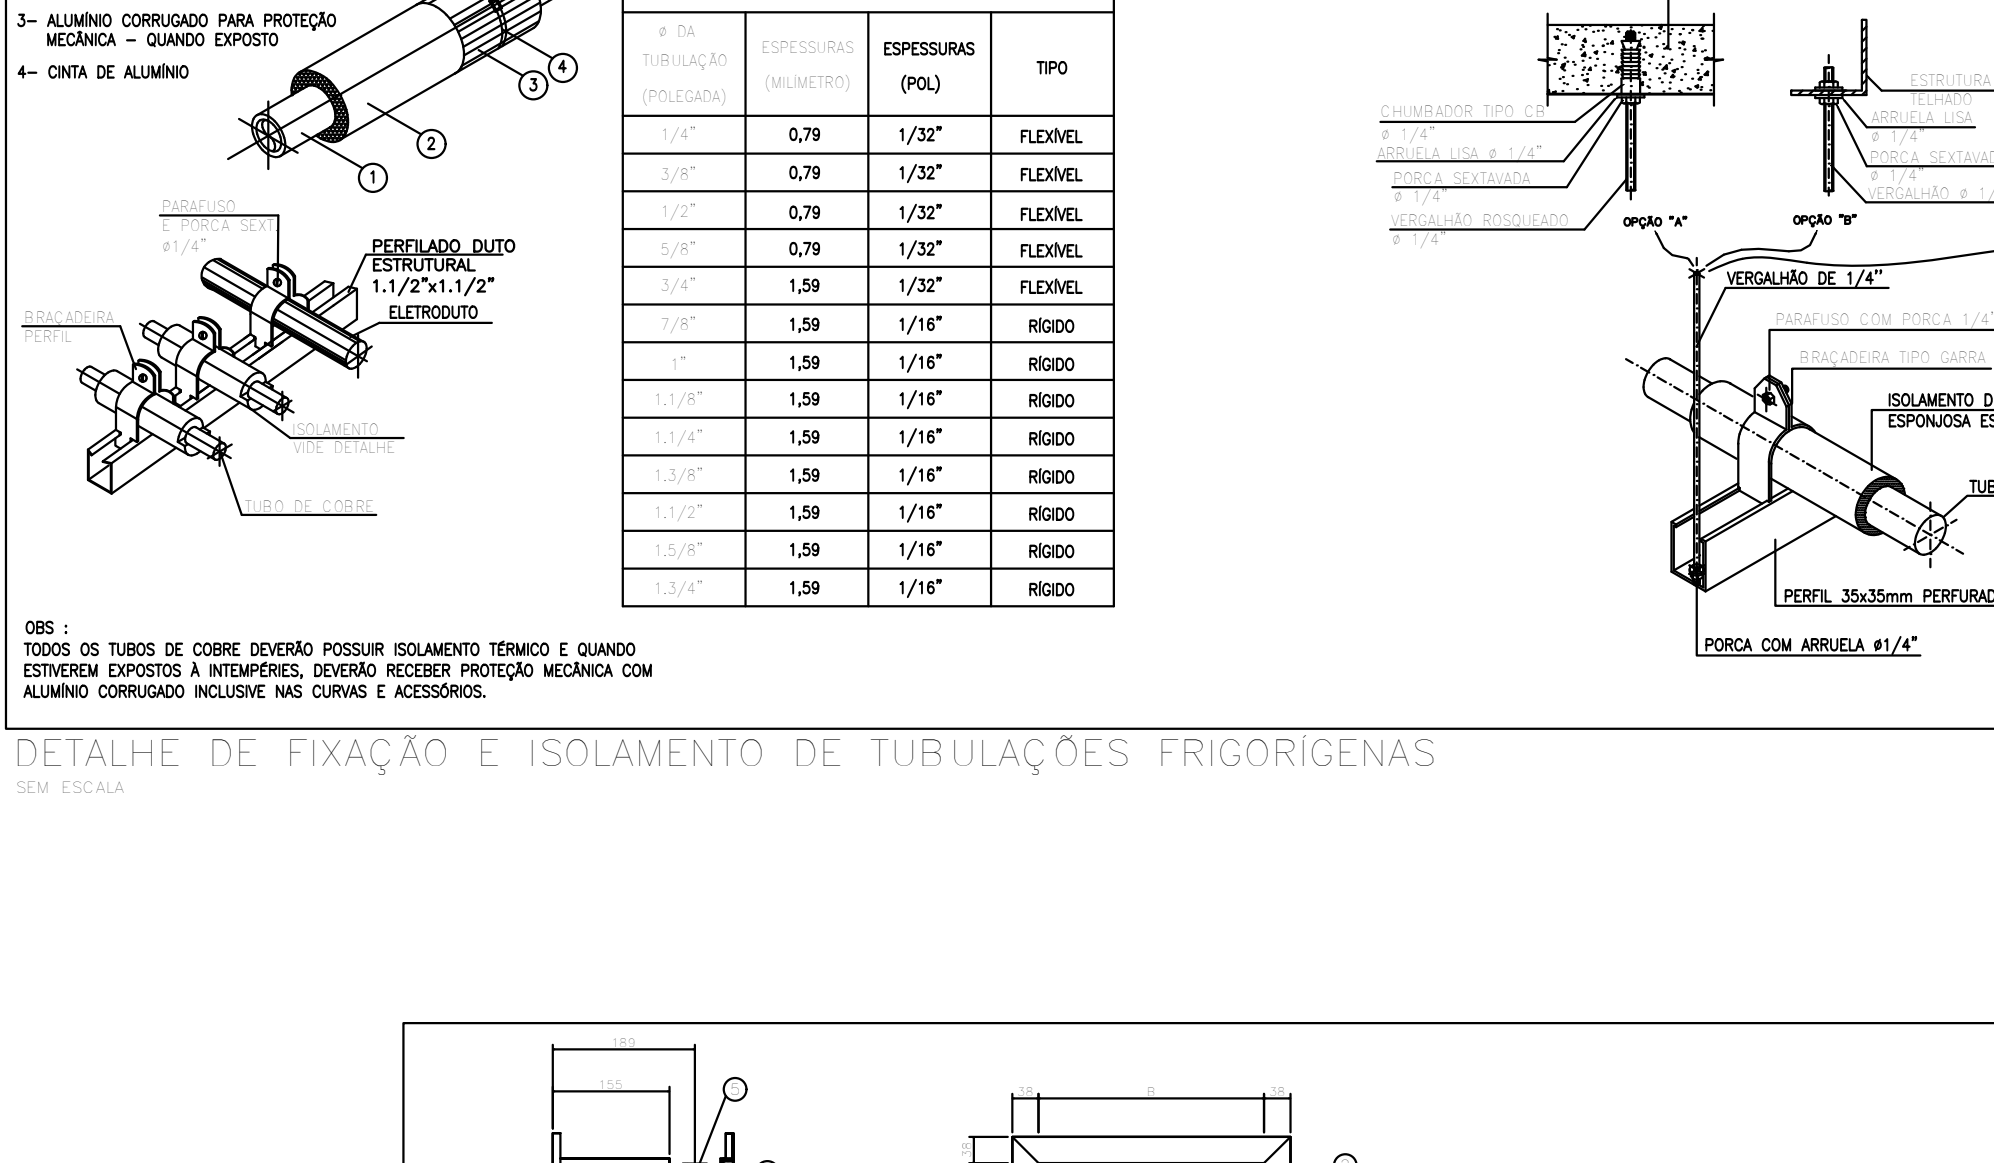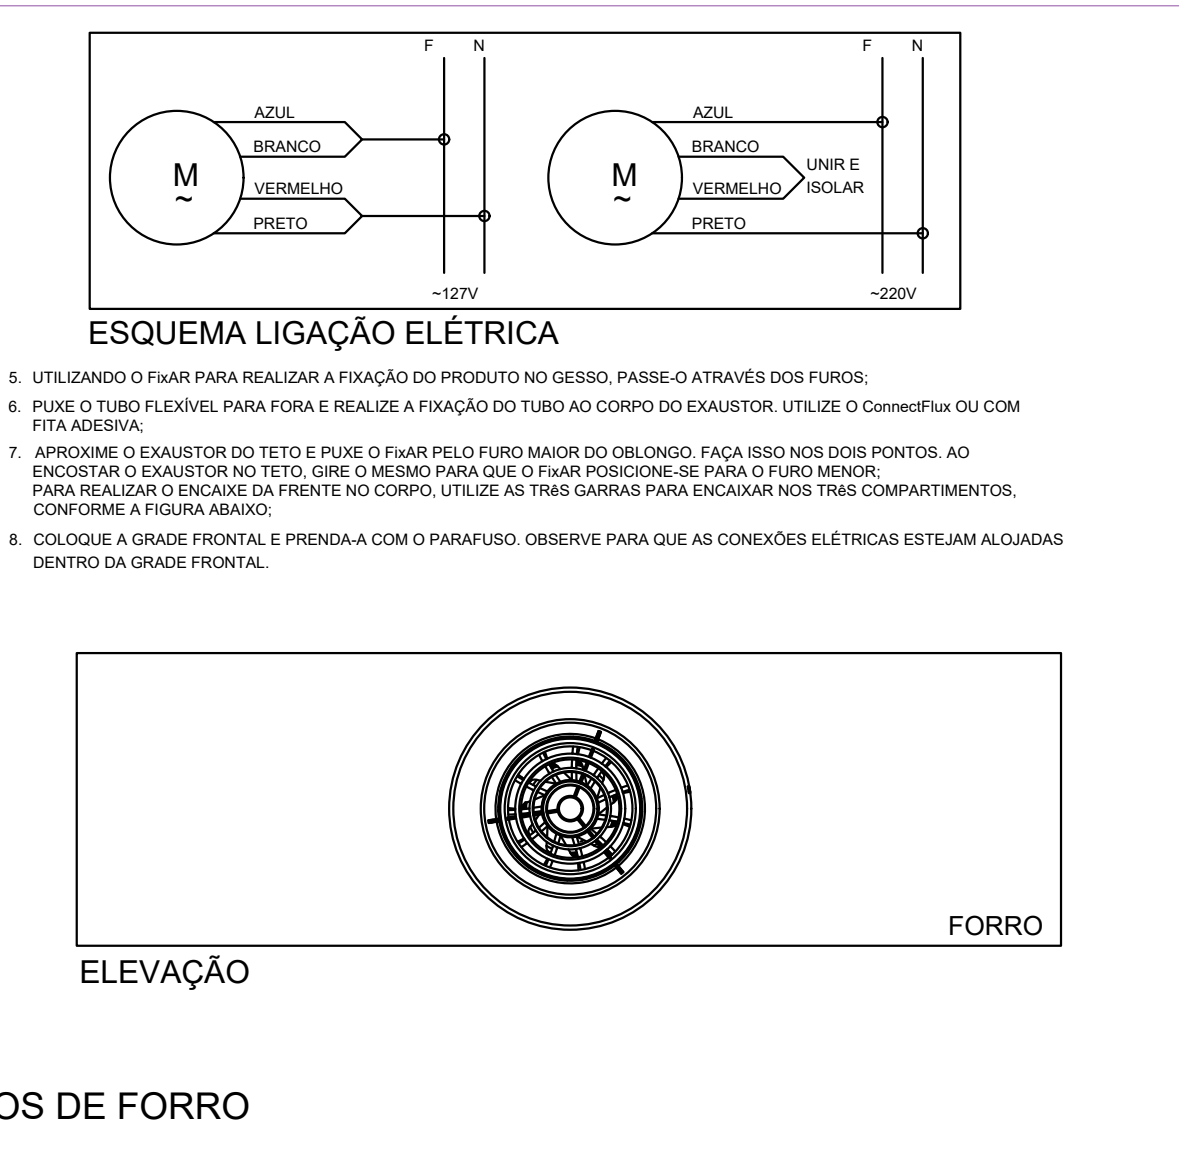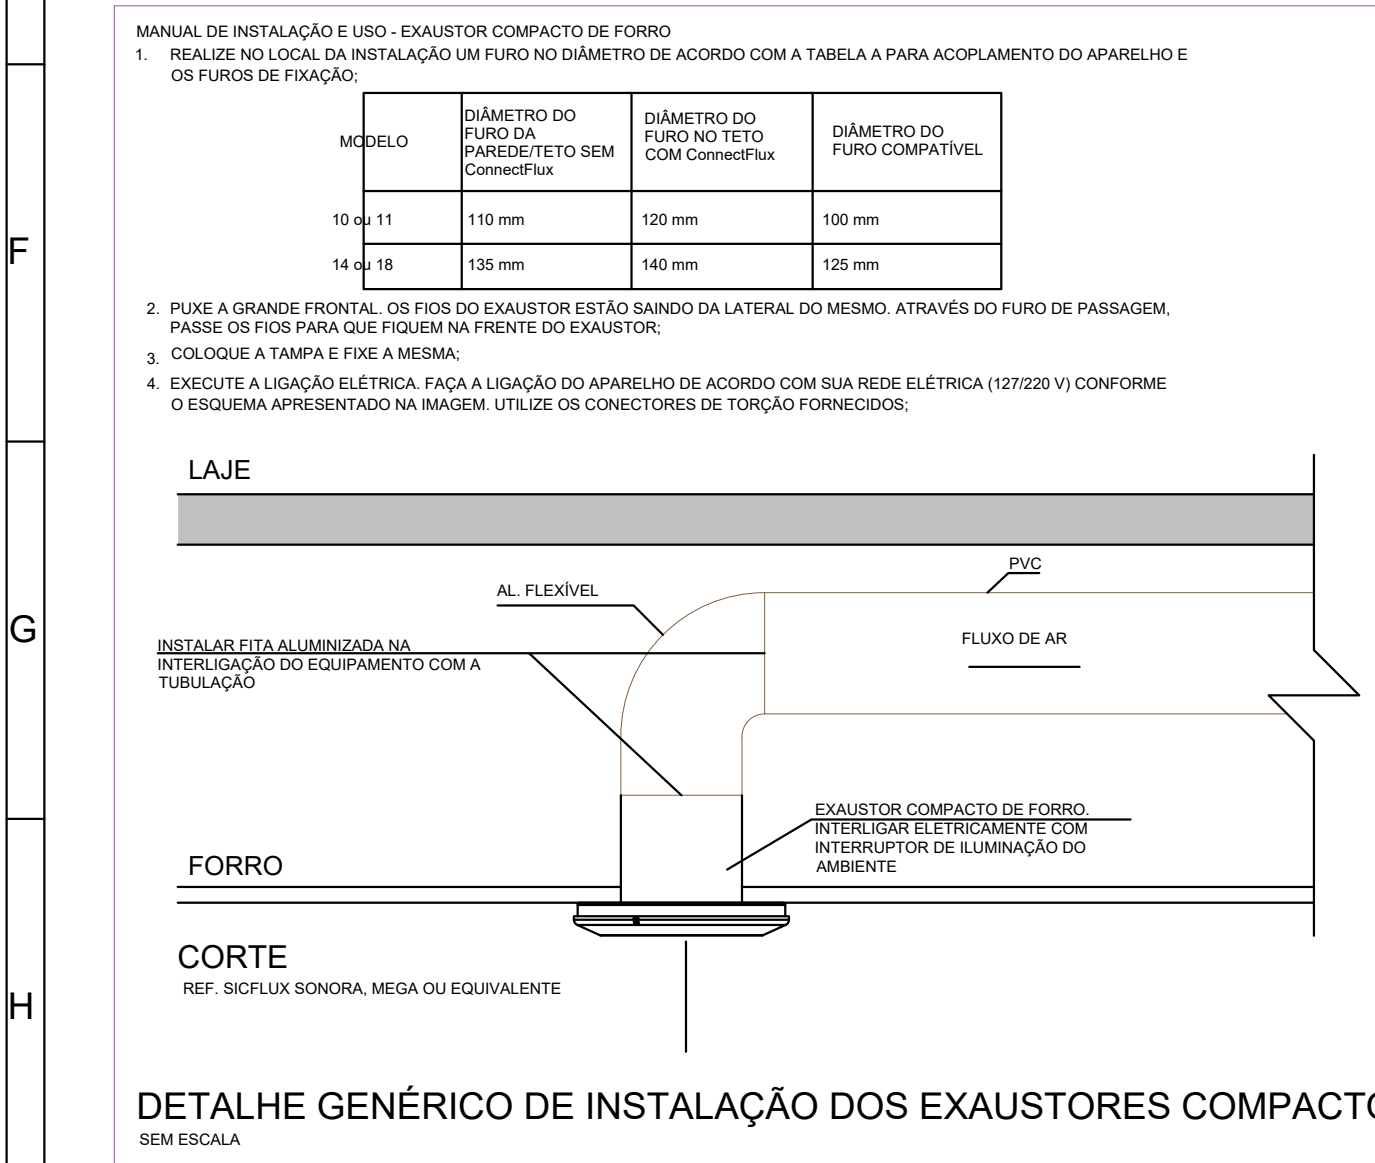


DETALHE REFNET SEM ESCALA

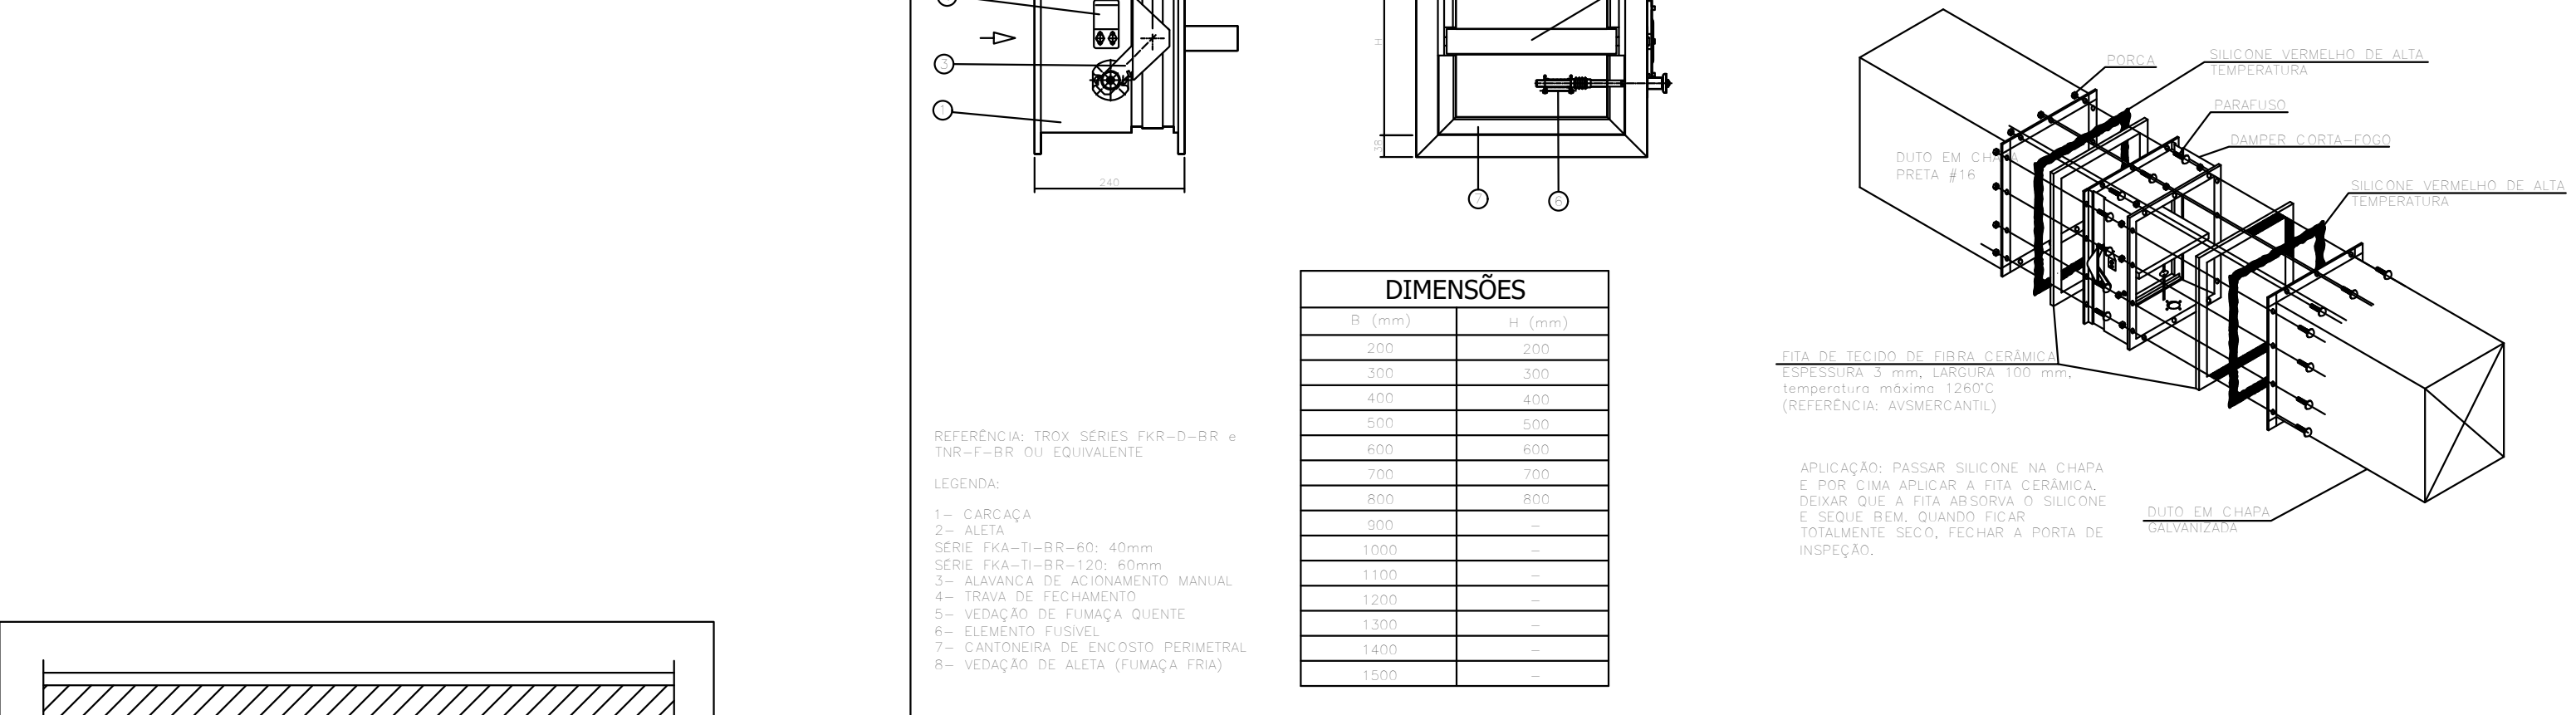


DETALHE GÊNÉRICO DAMPER CORTA FOGO E CORTA FUMAÇA SEM ESCALA

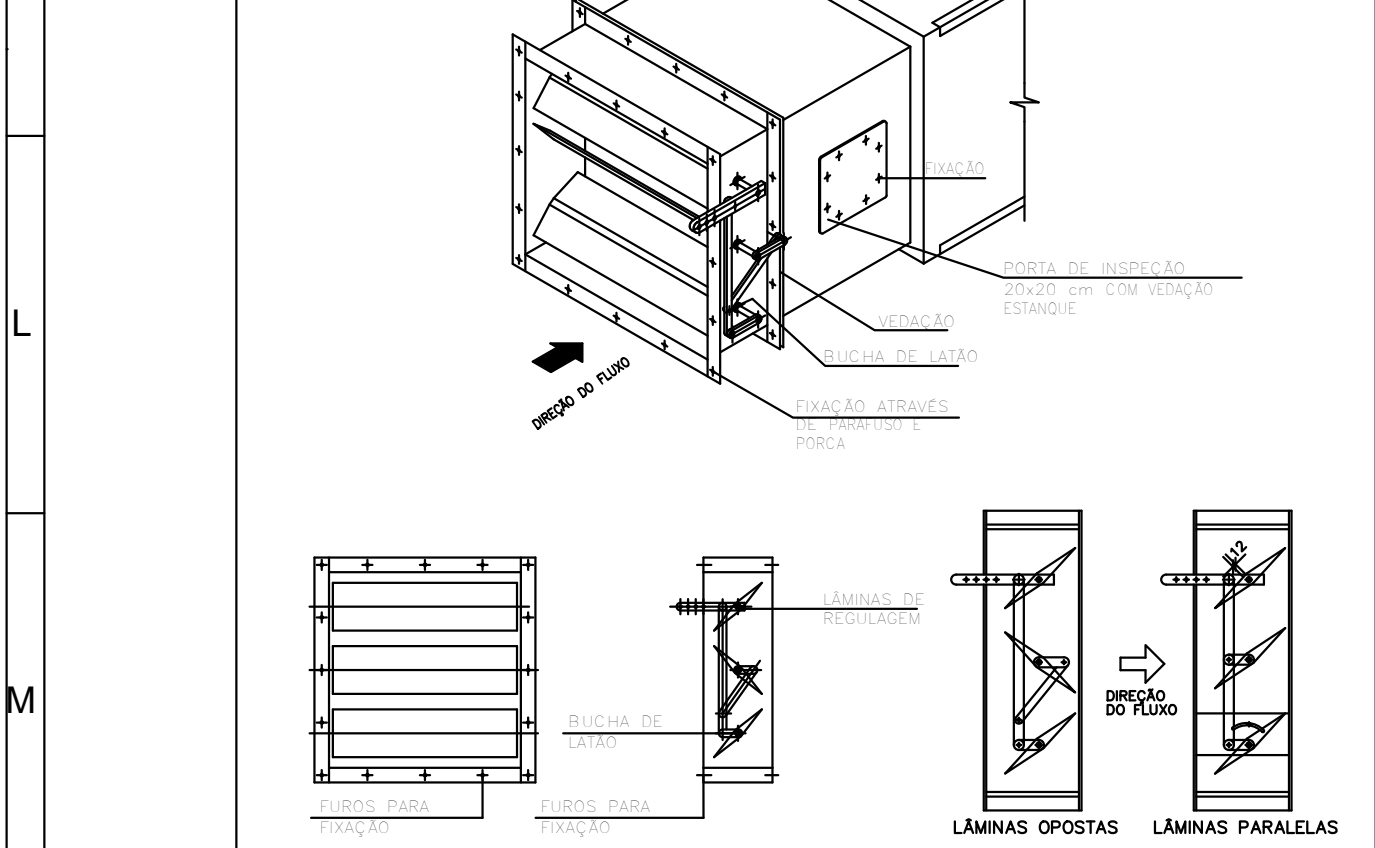


DETALHE GÊNÉRICO DE DAMPER DE REGULAGEM DE VAZÃO (DRV) SEM ESCALA

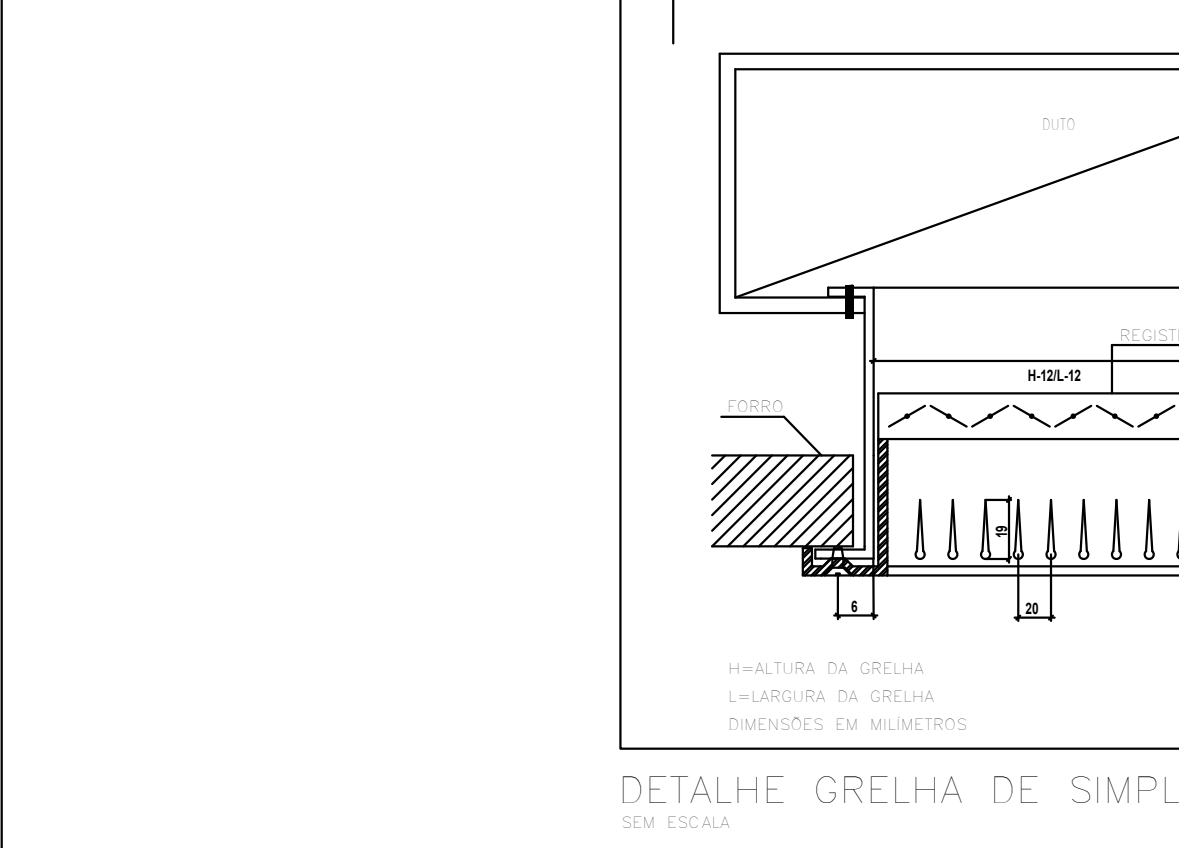


DETALHE GÊNÉRICO DE DAMPER DE REGULAGEM DE VAZÃO (DRV) SEM ESCALA

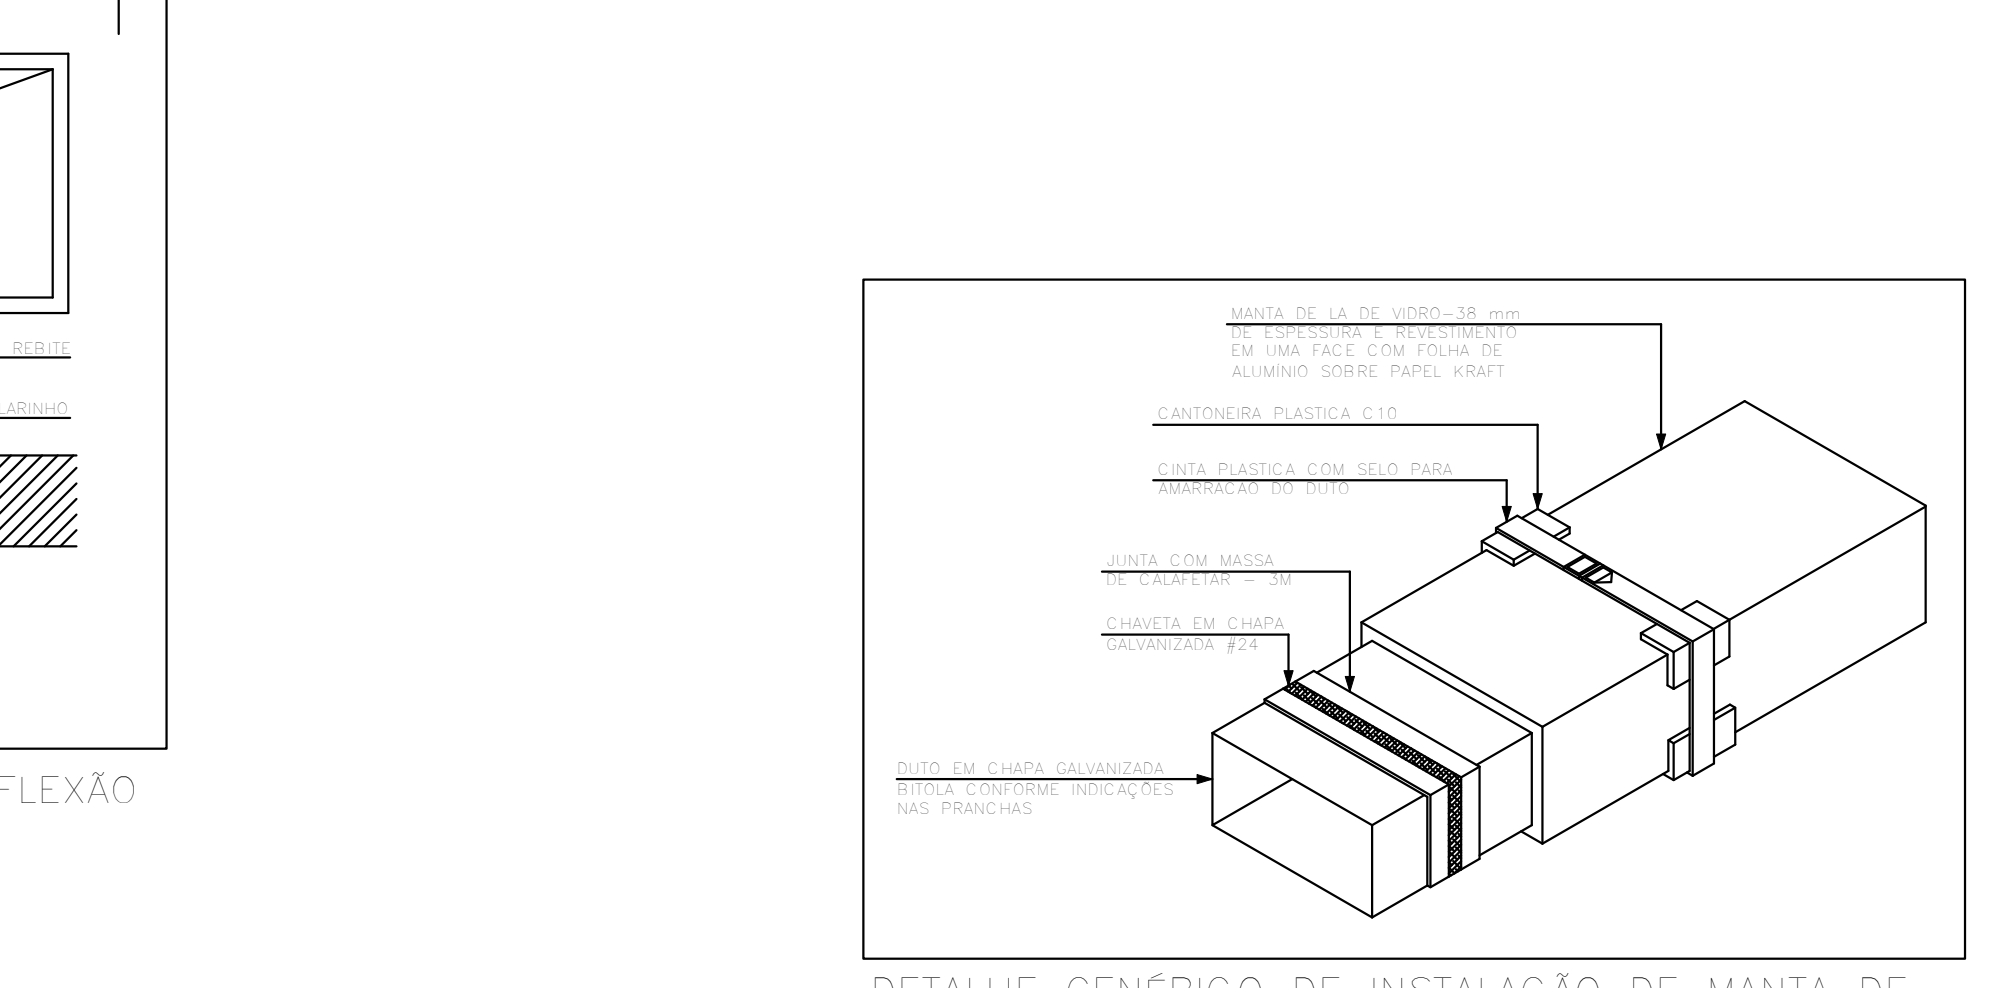


DETALHE GÊNÉRICO DE INSTALAÇÃO DE MANTA DE Lã DE VIDRO EM DUTOS DE CHAPA GALVANIZADA SEM ESCALA

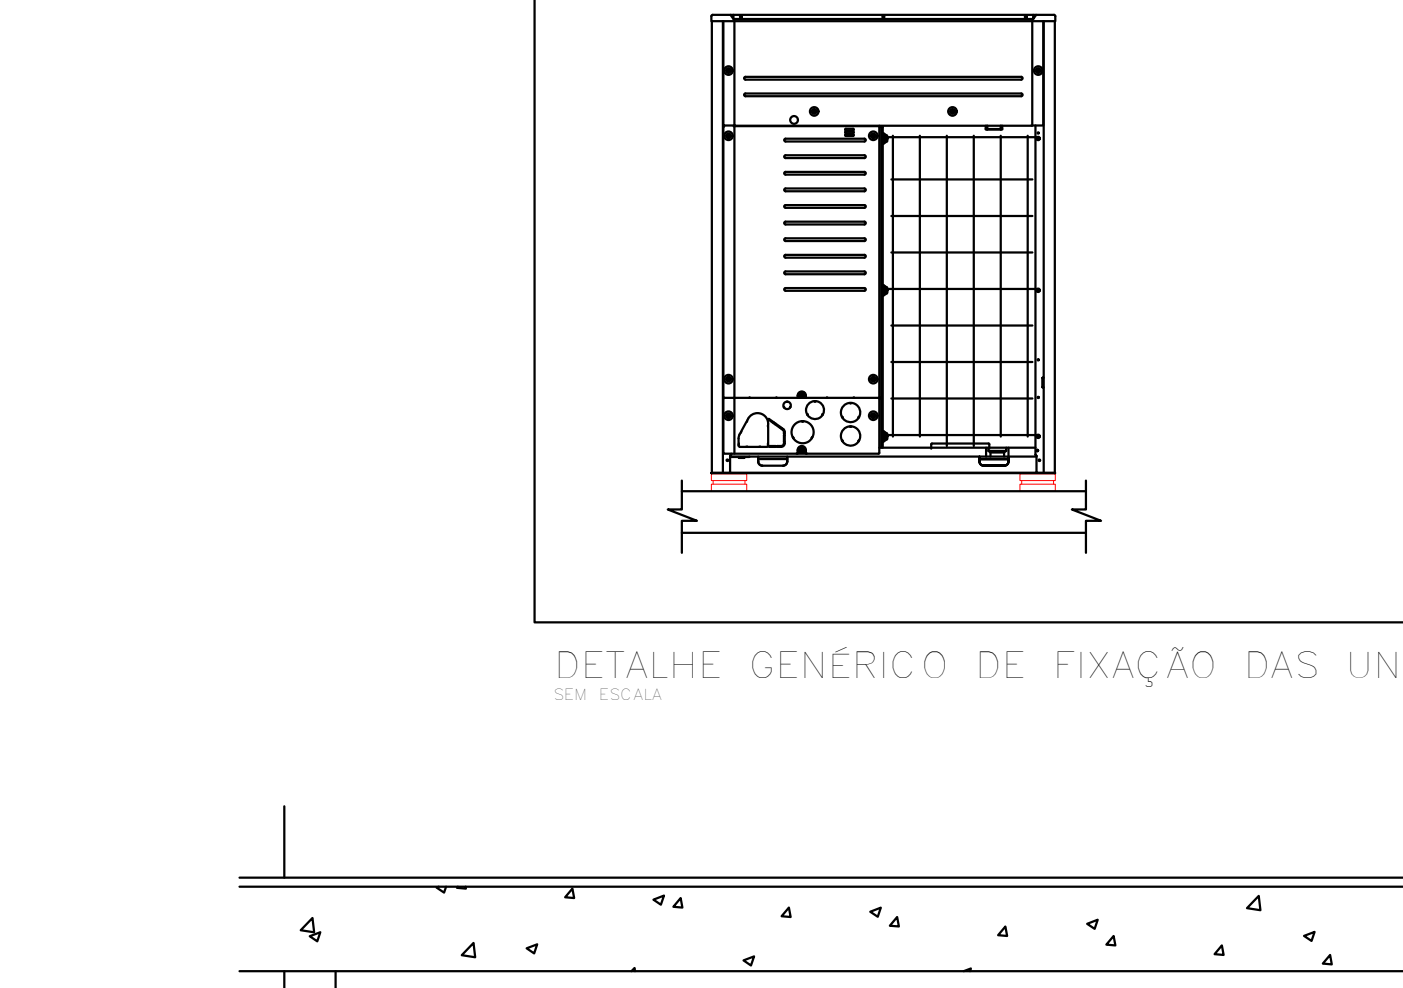


DETALHE GÊNÉRICO DE INSTALAÇÃO DE MANTA DE Lã DE VIDRO EM DUTOS DE CHAPA GALVANIZADA SEM ESCALA

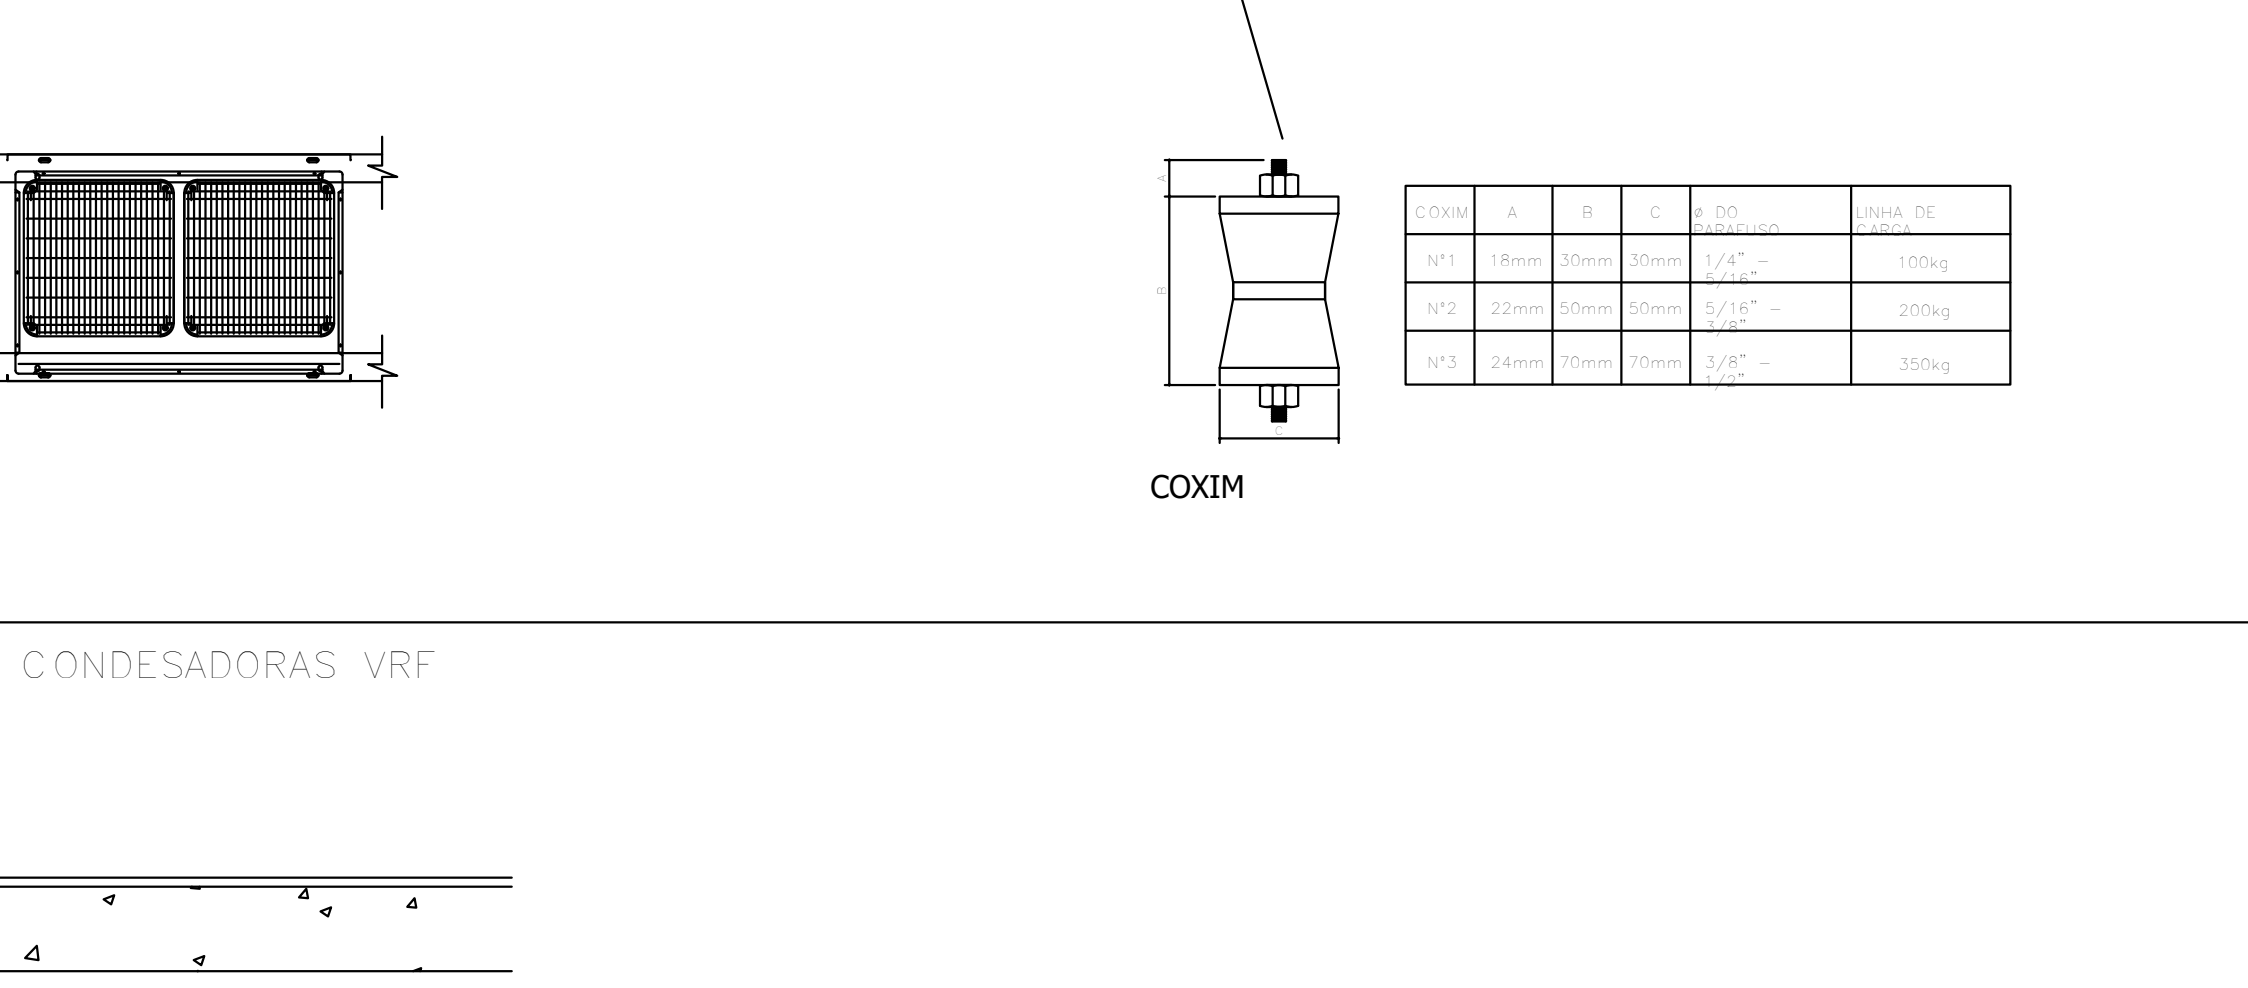


DETALHE GÊNÉRICO DE INSTALAÇÃO DE MANTA DE Lã DE VIDRO EM DUTOS DE CHAPA GALVANIZADA SEM ESCALA

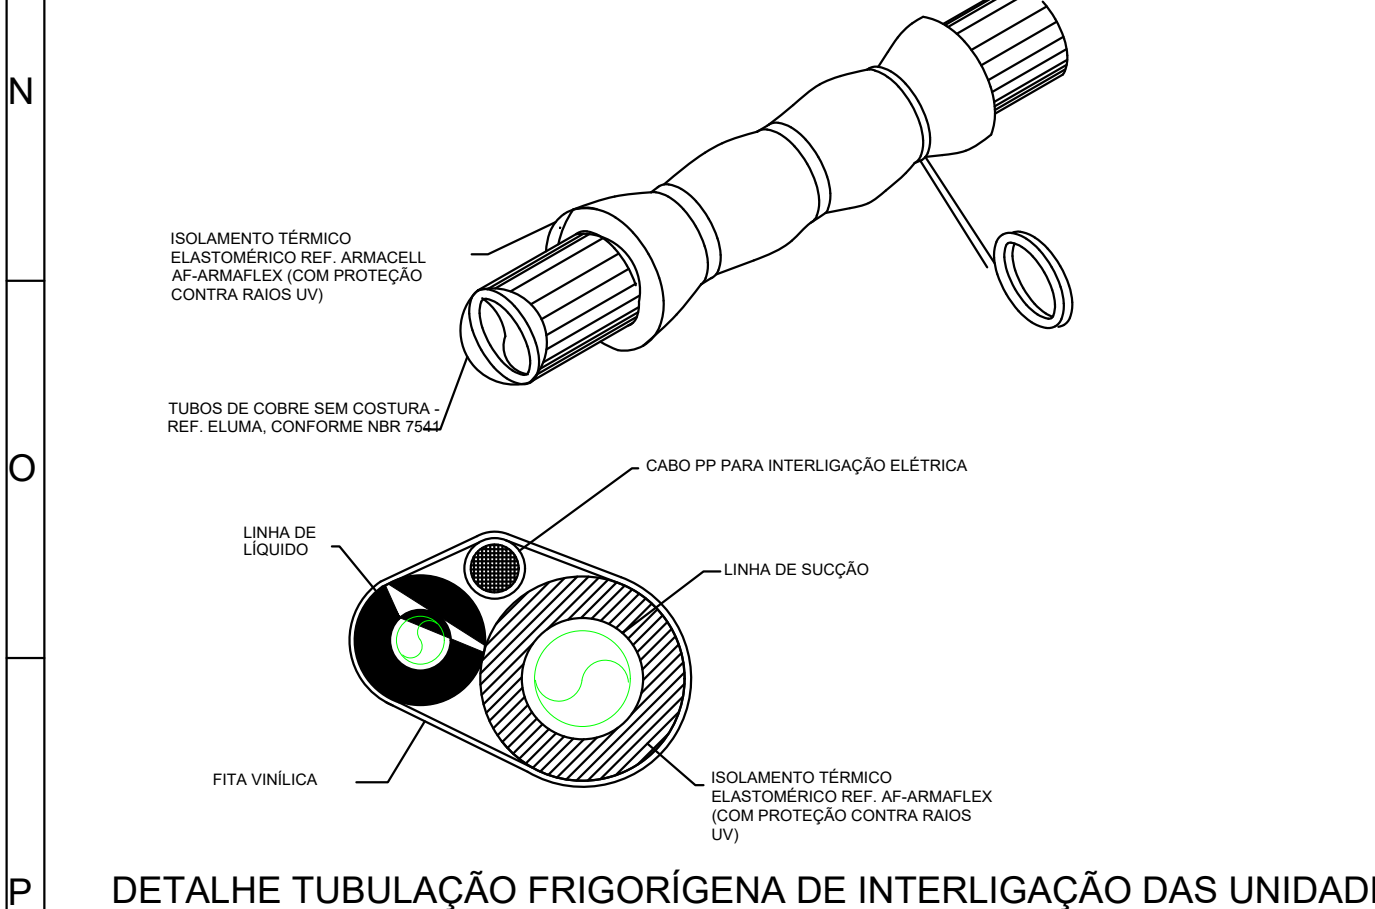


DETALHE TUBULAÇÃO FRIGORÍGENA DE INTERLIGAÇÃO DAS UNIDADES SEM ESCALA

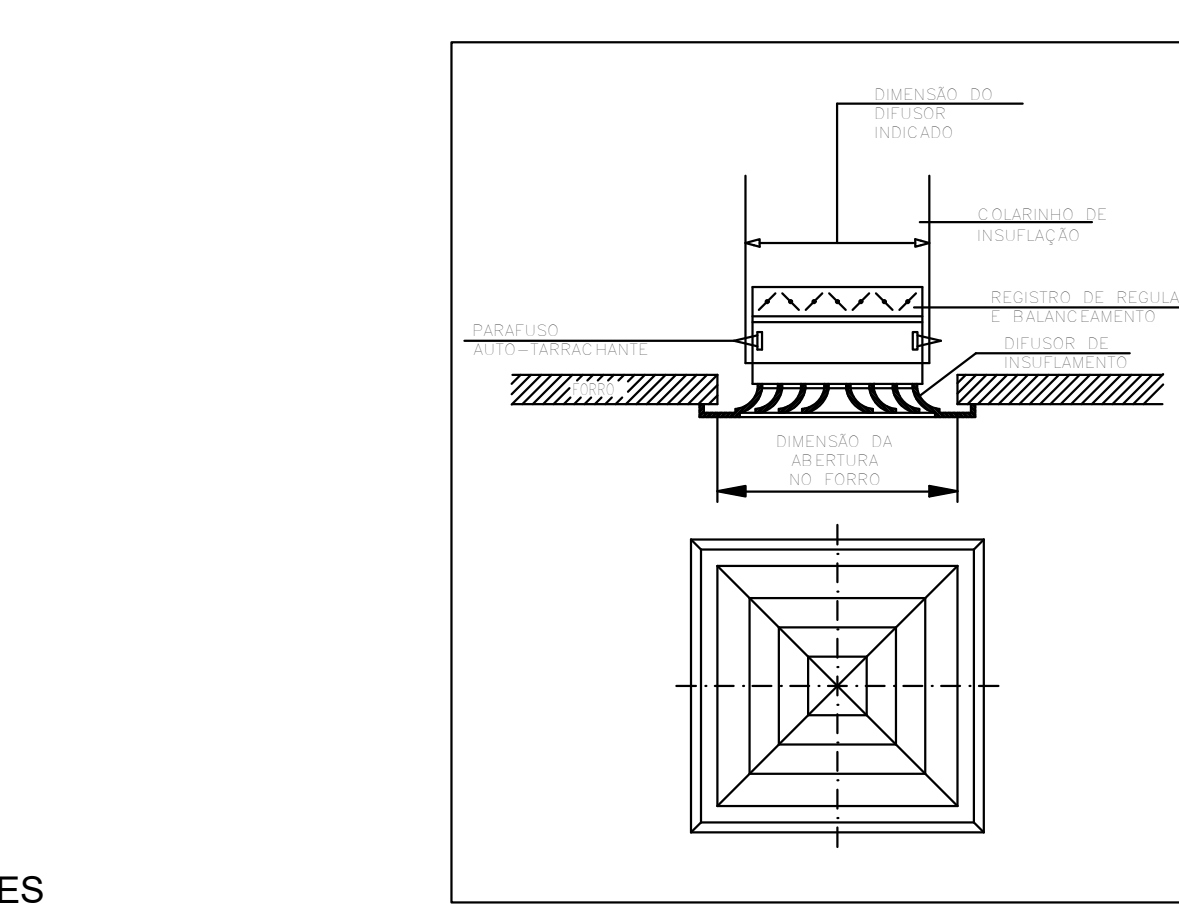


DETALHE GÊNÉRICO DO DIFUSOR QUADRADO EUROPEU COM REGISTRO SEM ESCALA

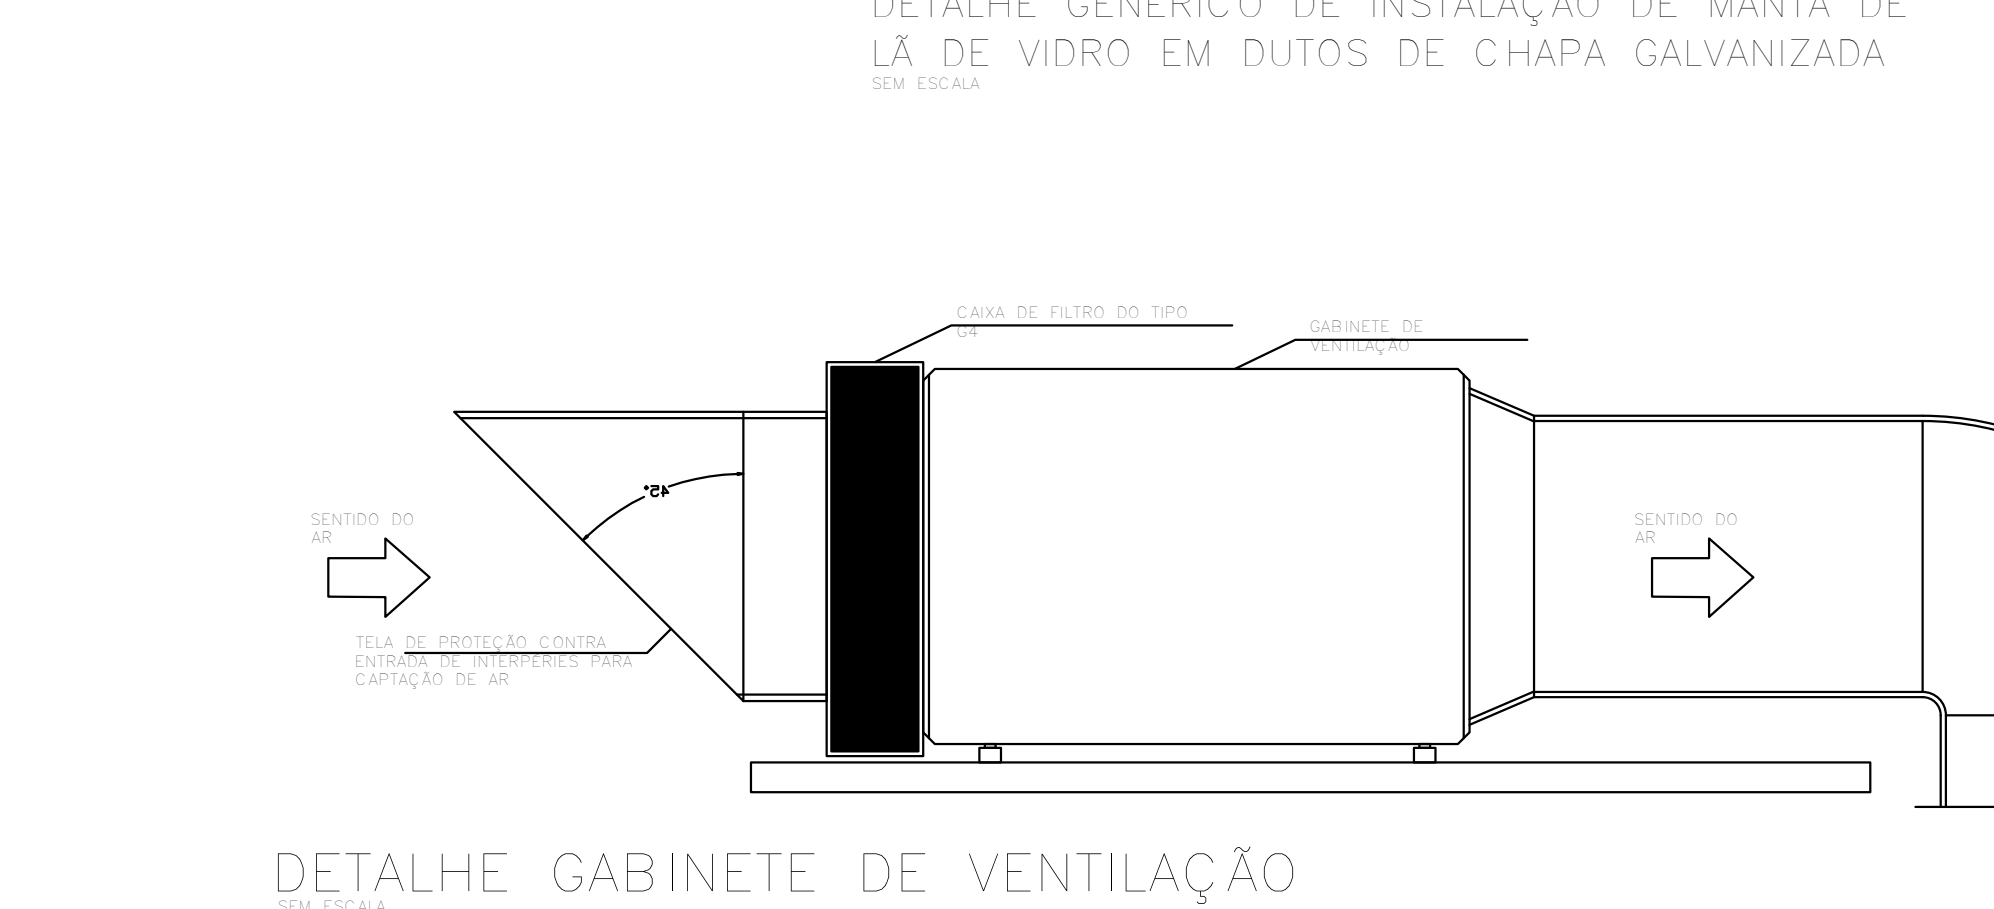

DETALHE GÊNÉRICO DO DIFUSOR QUADRADO EUROPEU COM REGISTRO SEM ESCALA

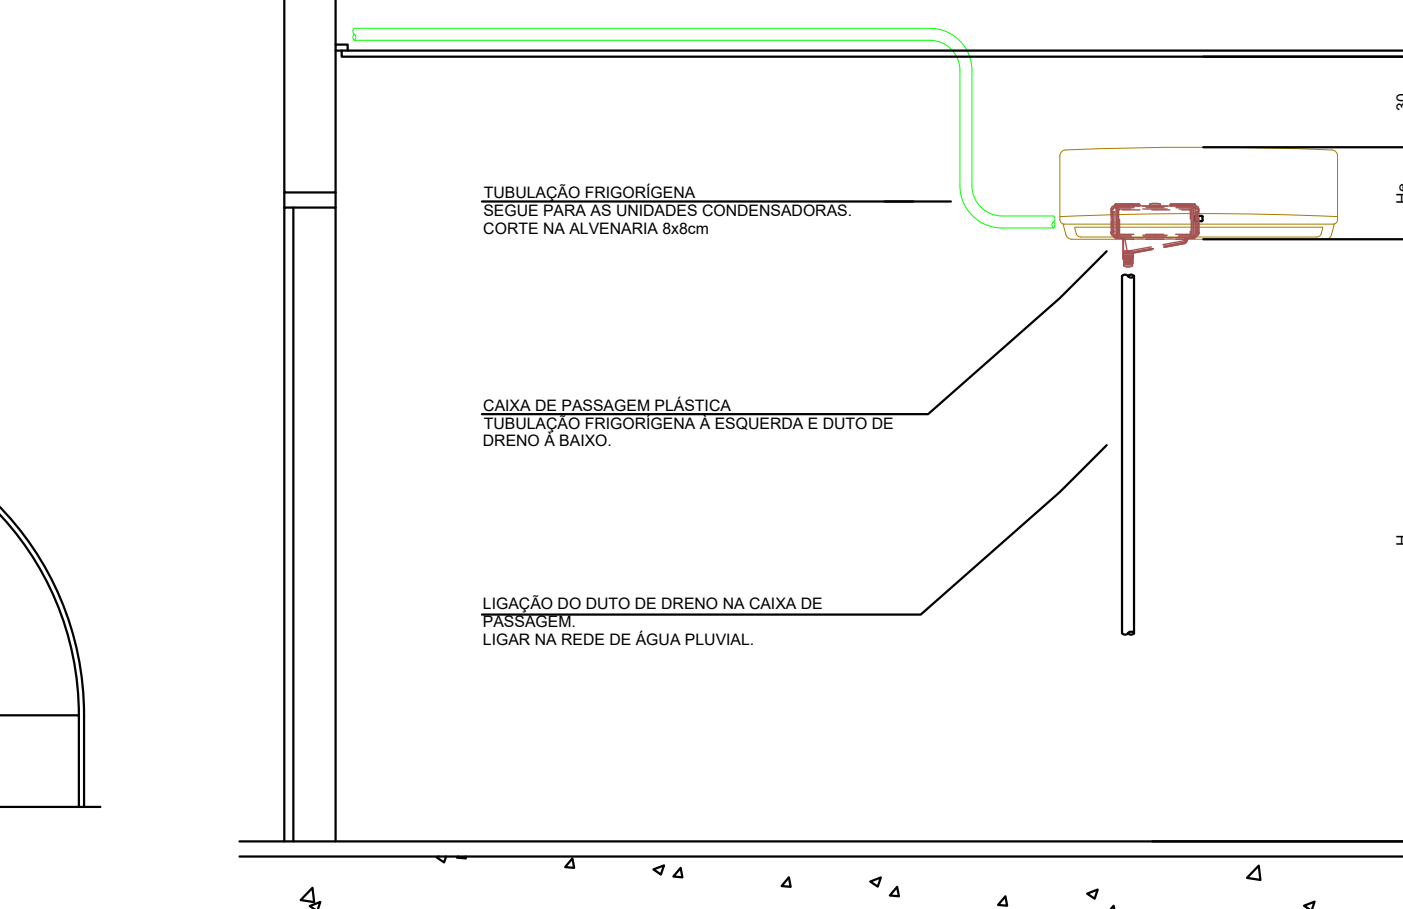

DETALHE GÊNÉRICO DO DIFUSOR QUADRADO EUROPEU COM REGISTRO SEM ESCALA

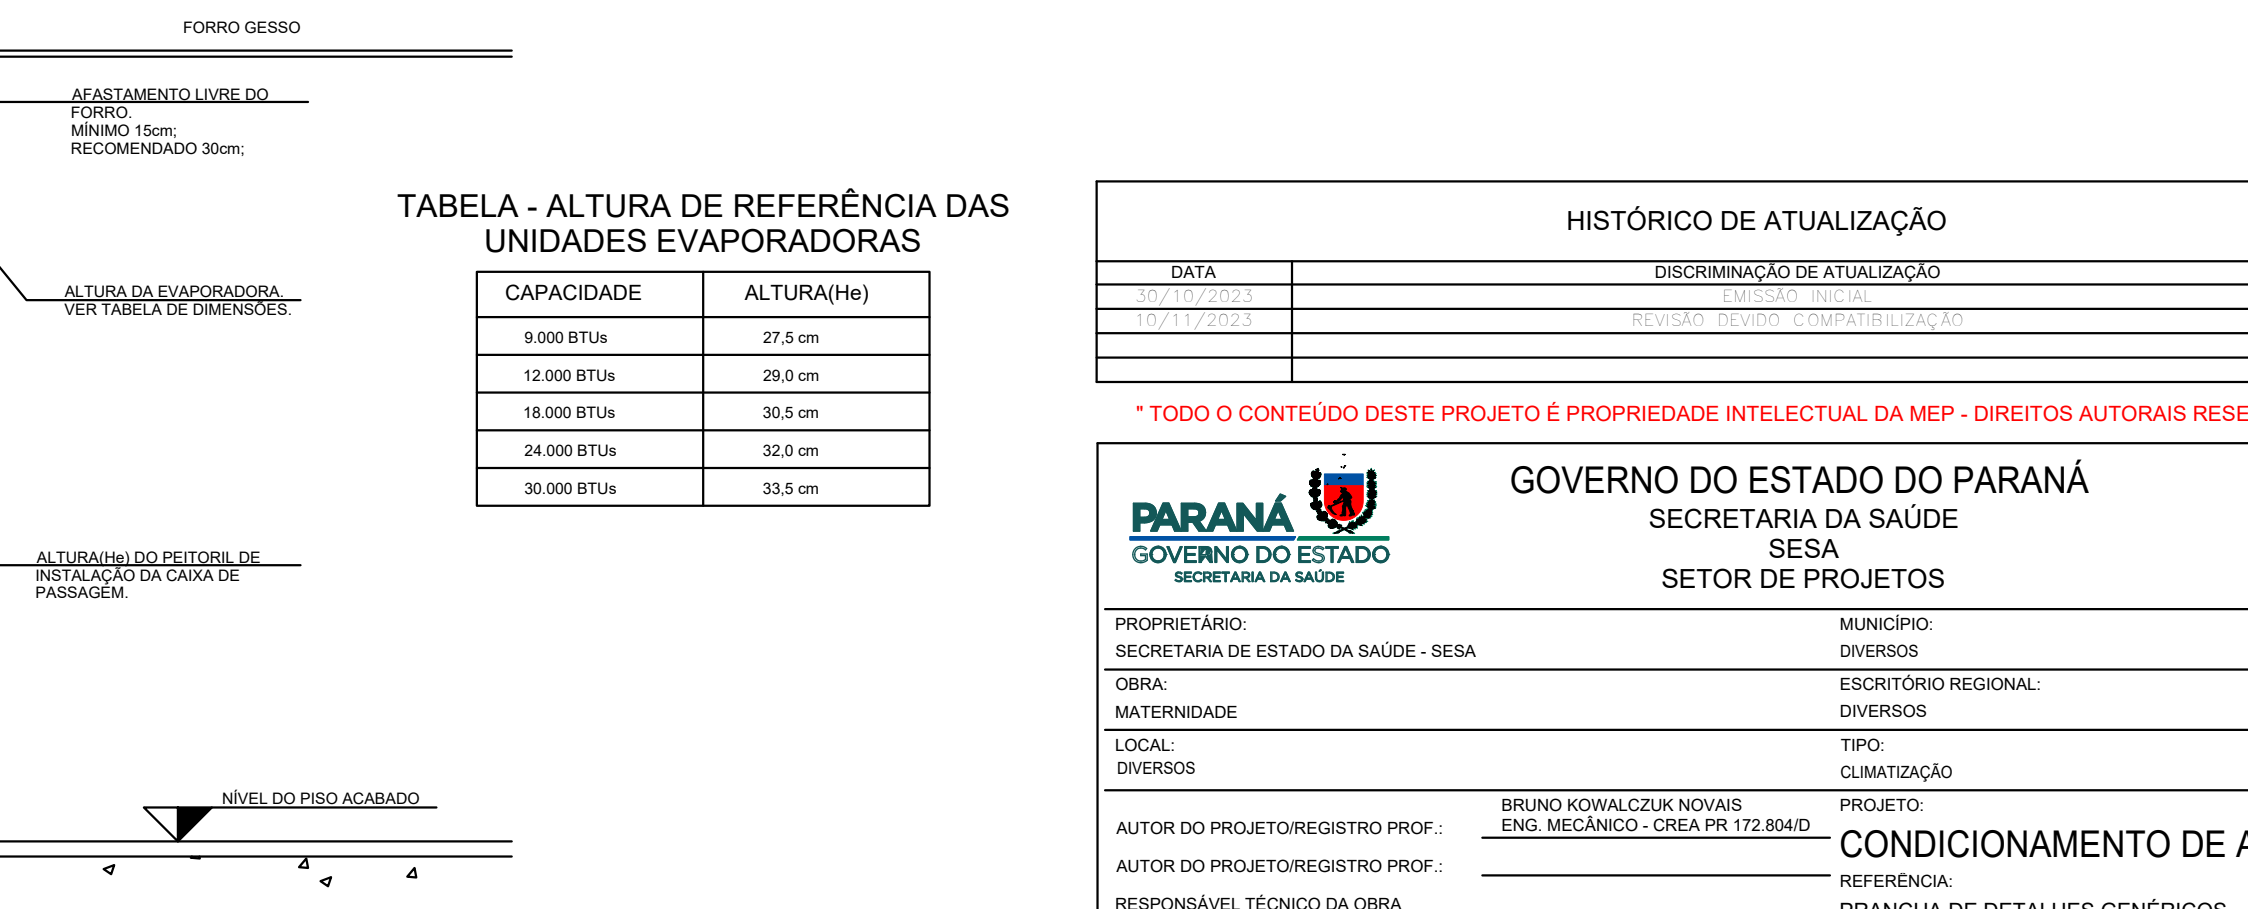

DETALHE GÊNÉRICO DO DIFUSOR QUADRADO EUROPEU COM REGISTRO SEM ESCALA