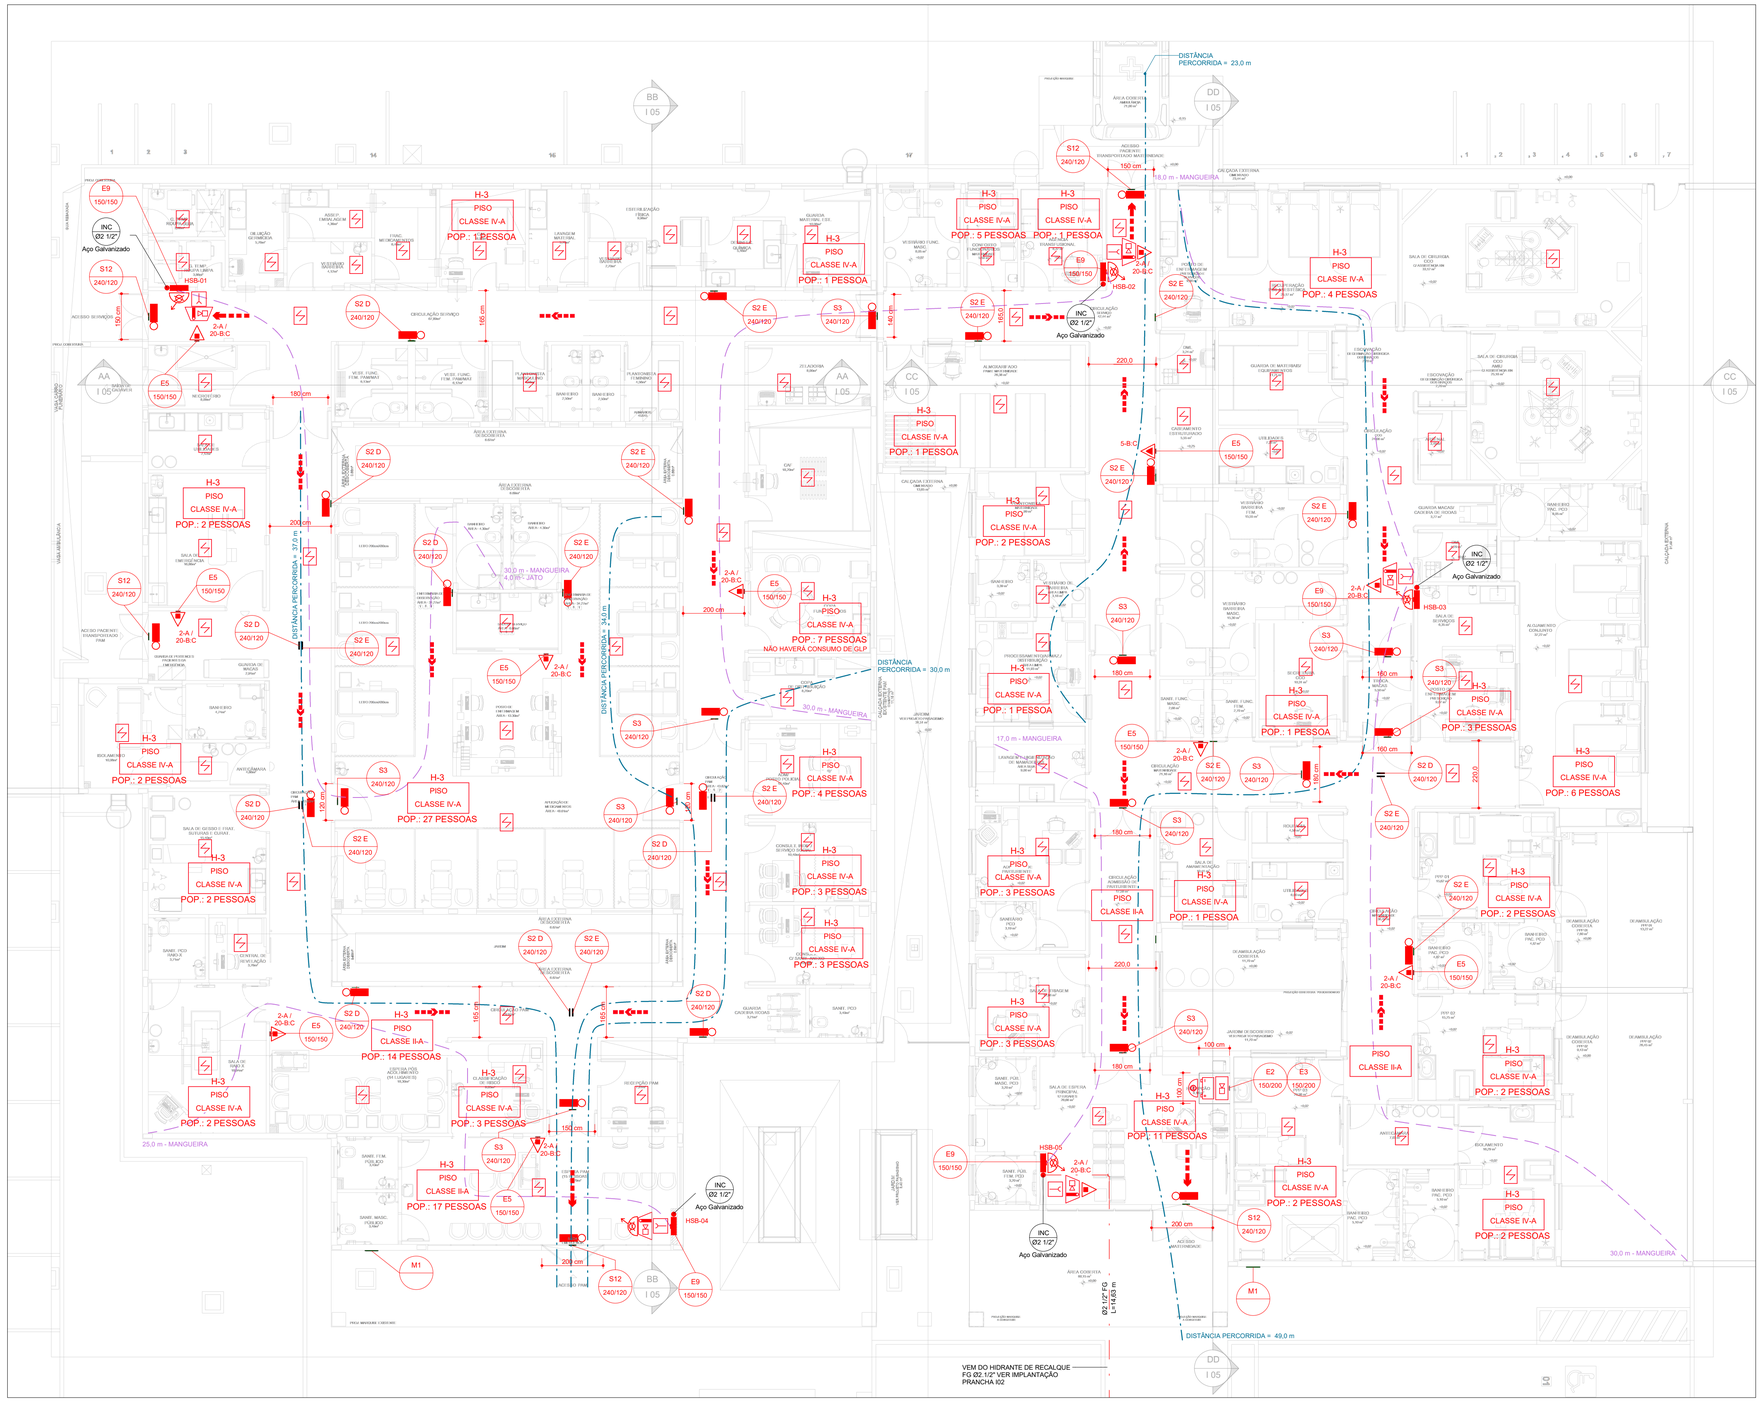

PLANTA PAVIMENTO TÉRREO

Escala: 1 : 100

SAÍDAS DE EMERGÊNCIA (SERVIÇO DE SAÚDE)

GRUPO = H-3

DISTÂNCIA MÁXIMA DE CAMINHAMENTO = 60m
(SEM CHUVEIROS AUTOMÁTICOS, MAIS DE UMA SÁIDA , COM DETECÇÃO AUTOMÁTICA DE FUMAÇA, PISO DE DESCARGA)

CONTROLE DE MATERIAIS DE ACABAMENTO E REVESTIMENTO - NPT 10

PISO	ACABAMENTO E REVESTIMENTO	Classe I, II-A, III-A ou IV-A
PAREDE / REVESTIMENTO	ACABAMENTO E REVESTIMENTO	Classe I, II-A ou III-A
TETO / FORRO	ACABAMENTO E REVESTIMENTO	Classe I, II-A

LEGENDA

- PÓ QUÍMICO SECO: 20-B:C - 4 KG
- GÁS CARBÔNICO: 5-B:C - 6KG
- EXTINTOR PÓ ABC: 2-A/20-B:C
- HIDRANTE SIMPLES
- REGISTRO DE RECALQUE SEM VÁLVULAS DE RETENÇÃO
- ACIONADOR DE BOMBA DE INCÊNDIO (BOTOEIRA TIPO LIGA)
- RESERVA DE INCÊNDIO
- BOMBA DE INCÊNDIO
- AVISADOR SONORO E VISUAL
- ACIONADOR MANUAL DO SISTEMA DE ALARME
- CENTRAL DE ALARME E DETECÇÃO
- BATERIAS DO SISTEMA DE ALARME E DETECÇÃO
- DETECTOR PONTUAL DE CALOR
- DETECTOR PONTUAL DE FUMAÇA
- QUADRO DE DISTRIBUIÇÃO
- PONTO DE ILUMINAÇÃO DE EMERGÊNCIA BLOCO AUTÔNOMO
- DIREÇÃO DO FLUXO DA ROTA DE FUGA
- SAÍDA FINAL DA ROTA DE FUGA
- PARA RAIO
- COLUNA COM CONTEÚDO SUBINDO OU DESCENDO
- ELEVADOR SIMPLES
- RISCO ELÉTRICO
- GRUPO MOTO GERADOR
- VASO SOBRE PRESSÃO

QUADRO DE RESUMO DAS MEDIDAS DE SEGURANÇA CONTRA INCÊNDIO
MATERNIDADE / H-3

ACESSO DE VIATURA À EDIFICAÇÃO	A EDIFICAÇÃO POSSUI ACESSO DE VIATURA CONFORME NPT 06.	
ALARME DE INCÊNDIO	OBEDECERÁ À NPT 19. VER MEMORIAL DESCRITIVO DE INCÊNDIO E NOTAS NO PROJETO.	
BRIGADA DE INCÊNDIO	OBEDECERÁ À NPT 17. VER MEMORIAL DESCRITIVO.	
CONTROLE DE MATERIAIS DE ACABAMENTO E REVESTIMENTO	O CONTROLE DE MATERIAIS DE ACABAMENTO ATENDE À NPT 10.	
EXTINTORES	GÁS CARBÔNICO - 5-B:C ÁGUA PRESSURIZADA, PÓ QUÍMICO - 2-A: 20-B:C	CONFORME NPT 21.
HIDRANTES	QUADRO DE INCÊNDIO (60x60x17)cm CONTENDO: 01 REGISTRO GLOBO ANGULAR 2(2.1/2" 01 ADAPTADOR STORZ (2.1/2"x)01.1/2" 02 MANGUEIRAS DE 15,0m Ø1.1/2" TIPO 2 01 ESGUICHO REGULÁVEL JATO REGULÁVEL, TIPO ELKHART / BUCKA, ENGATE RÁPIDO Ø1.1/2" 01 CHAVE PARA JUNTA UNIÃO STORZ	SISTEMA DE INCÊNDIO TIPO 2 - VAZÃO 150 L/min ESGUICHOS REGULÁVEIS Ø40mm TUBULAÇÕES DE FERRO GALVANIZADO 65mm e 80mm MANGUEIRA DE INCÊNDIO Ø40mm TIPO 2
DETECÇÃO DE EMERGÊNCIA	A EDIFICAÇÃO POSSUI ACESSO DE VIATURA CONFORME NPT 06.	
ILUMINAÇÃO DE EMERGÊNCIA	CONJUNTO DE BLOCOS AUTÔNOMOS. ATENDE À NPT 18. VER MEMORIAL DESCRITIVO DE INCÊNDIO.	
PLANO DE EMERGÊNCIA	OBEDECERÁ À NPT 016.	
SAÍDAS DE EMERGÊNCIA	AS SAÍDAS DE EMERGÊNCIA ATENDEM AOS REQUISITOS MÍNIMOS DA NPT 11.	
SINALIZAÇÃO DE EMERGÊNCIA	SINALIZAÇÃO POR PLACAS FOTOLUMINESCENTES CONFORME NPT 20.	
SEGURANÇA ESTRUTURAL CONTRA INCÊNDIO	SEGURANÇA ESTRUTURAL ESTÁ GARANTIDA DE ACORDO COM A NPT 08 POR 30 MIN.	

PARANÁ
GOVERNO DO ESTADO
SECRETARIA DA SAÚDE

GOVERNO DO ESTADO DO PARANÁ
SECRETARIA DA SAÚDE
SESA
SETOR DE PROJETOS

PROPRIETÁRIO: SECRETARIA DE ESTADO DA SAÚDE - SESA
MUNICÍPIO: DIVERSOS
OBRA: MATERNIDADE E PRONTO ATENDIMENTO MUNICIPAL - PROJETO PADRÃO
ESCRITÓRIO REGIONAL: A DEPENDER
LOCAL: DIVERSOS
TIPO: CONSTRUÇÃO DE EDIFICAÇÃO EM ALVENARIA PARA FINS DE SAÚDE
AUTOR DO PROJETO/REGISTRO PROF.: RHIAN PETRIN DOS SANTOS ENG. CIVIL - CREA PR 153.970/D
AUTOR DO PROJETO/REGISTRO PROF.:
RESPONSÁVEL TÉCNICO DA OBRA
PROJETO: PREVENÇÃO CONTRA INCÊNDIO
REFERÊNCIA: PLANTA PAVIMENTO TÉRREO

mep arquitetura e planejamento
PROJETISTA
MEP - Arquitetura e Planejamento
RUA MILTON GAVETTI, 369 - JD. UNIVERSITÁRIO - LONDRINA/PR
TEL +55 (43) 3328-1020 / mep@meparquitetura.arq.br
COORDENADOR
CARLOS MARCHESI - ARQUITETO CAU PR A32642-9

DESENHO: GUILHERME TIEPO
DATA: OUTUBRO/2023
ESCALA DO DESENHO: As indicated
ARQUIVO: MAT PL-PCI-003-PLN-TERR_R00

INC
I 03/07

OBS.: - DETALHES COMPLEMENTARES VER PRANCHA 07

"TODO O CONTEÚDO DESTE PROJETO É PROPRIEDADE INTELECTUAL DA MEP - DIREITOS AUTORAIS RESERVADOS"

HISTÓRICO DE ATUALIZAÇÃO/SUBSTITUIÇÃO DO PTPID

DATA	DISCRIMINAÇÃO DA ATUALIZAÇÃO/SUBSTITUIÇÃO	Nº DO PTPID

MEP - Arquitetura e Planejamento
RUA MILTON GAVETTI, 369 - JD. UNIVERSITÁRIO - LONDRINA/PR
TEL +55 (43) 3328-1020 / mep@meparquitetura.arq.br

Medidas em centímetros.
O valor da cota prevalece ao da escala.
Conferir medidas no local.
Antes de qualquer alteração consultar o responsável pelo projeto.

PARA USO DO ÓRGÃO CBMPR

Obra / Endereço: MATERNIDADE E PRONTO ATENDIMENTO MUNICIPAL - PROJETO PADRÃO, DIVERSOS
Área: 1.680,72 m²
Ocupação: HOSPITAL E ASSEMELHADOS / H-3
Prancha: I 03/07
Conteúdo da Prancha: PREVENÇÃO CONTRA INCÊNDIO
PLANTA PAVIMENTO TÉRREO
Proprietário: SECRETARIA DE ESTADO E DA SAÚDE DO PARANÁ - CNPJ: 76.416.866/0001-40
Escala: As indicated
Responsável Técnico: RHIAN PETRIN DOS SANTOS ENG. CIVIL - CREA PR 153.970/D
Projeto nº: 2672
Data: OUTUBRO/2023
Desenho: GUILHERME TIEPO