



ELEVAÇÃO 01

Escala: 1:100

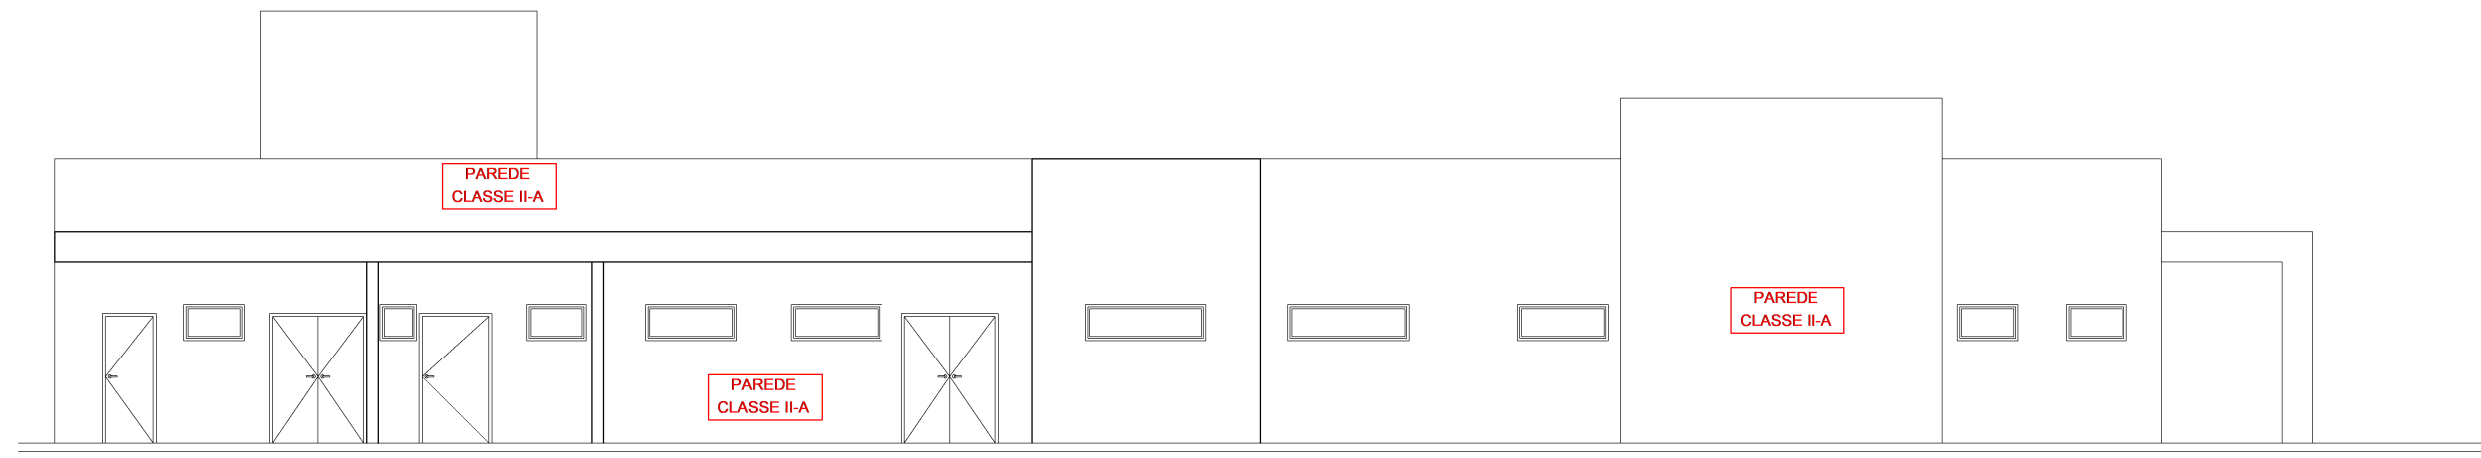


ELEVAÇÃO 02

Escala: 1:100

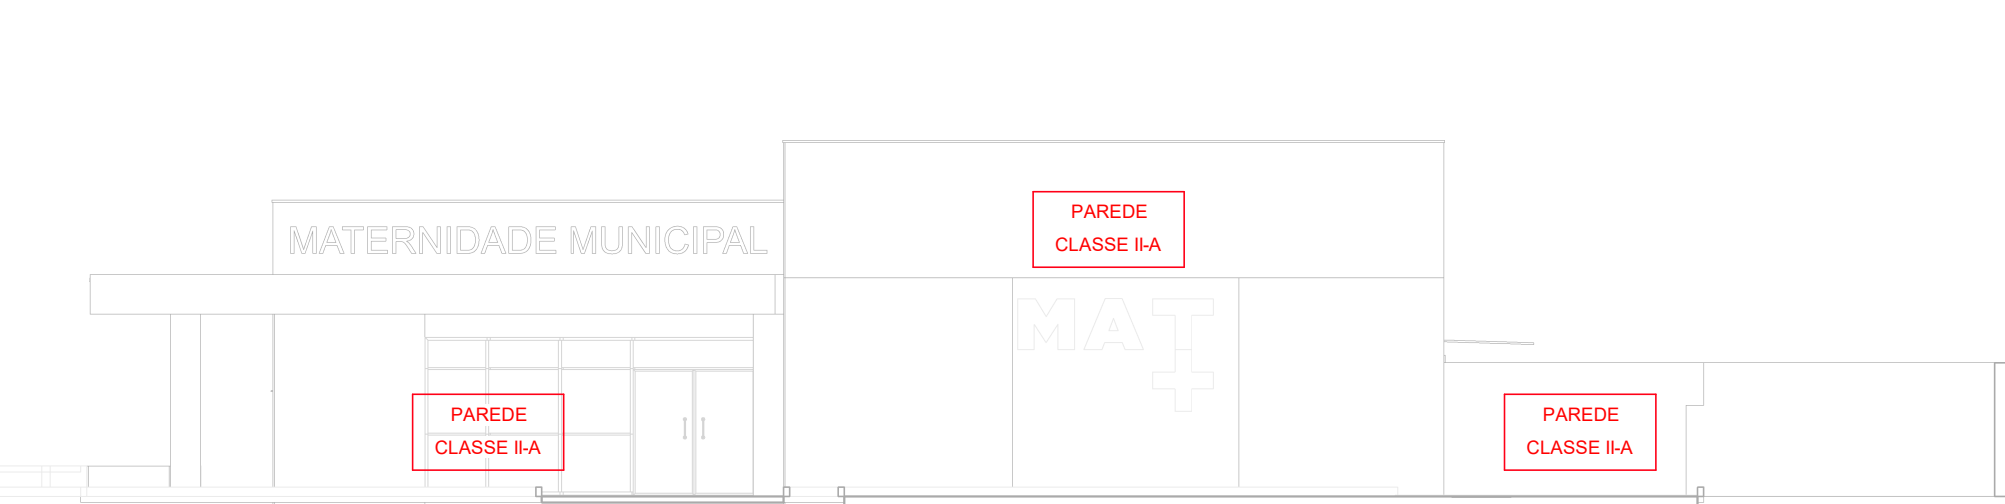


ELEVAÇÃO 03

Escala: 1:100

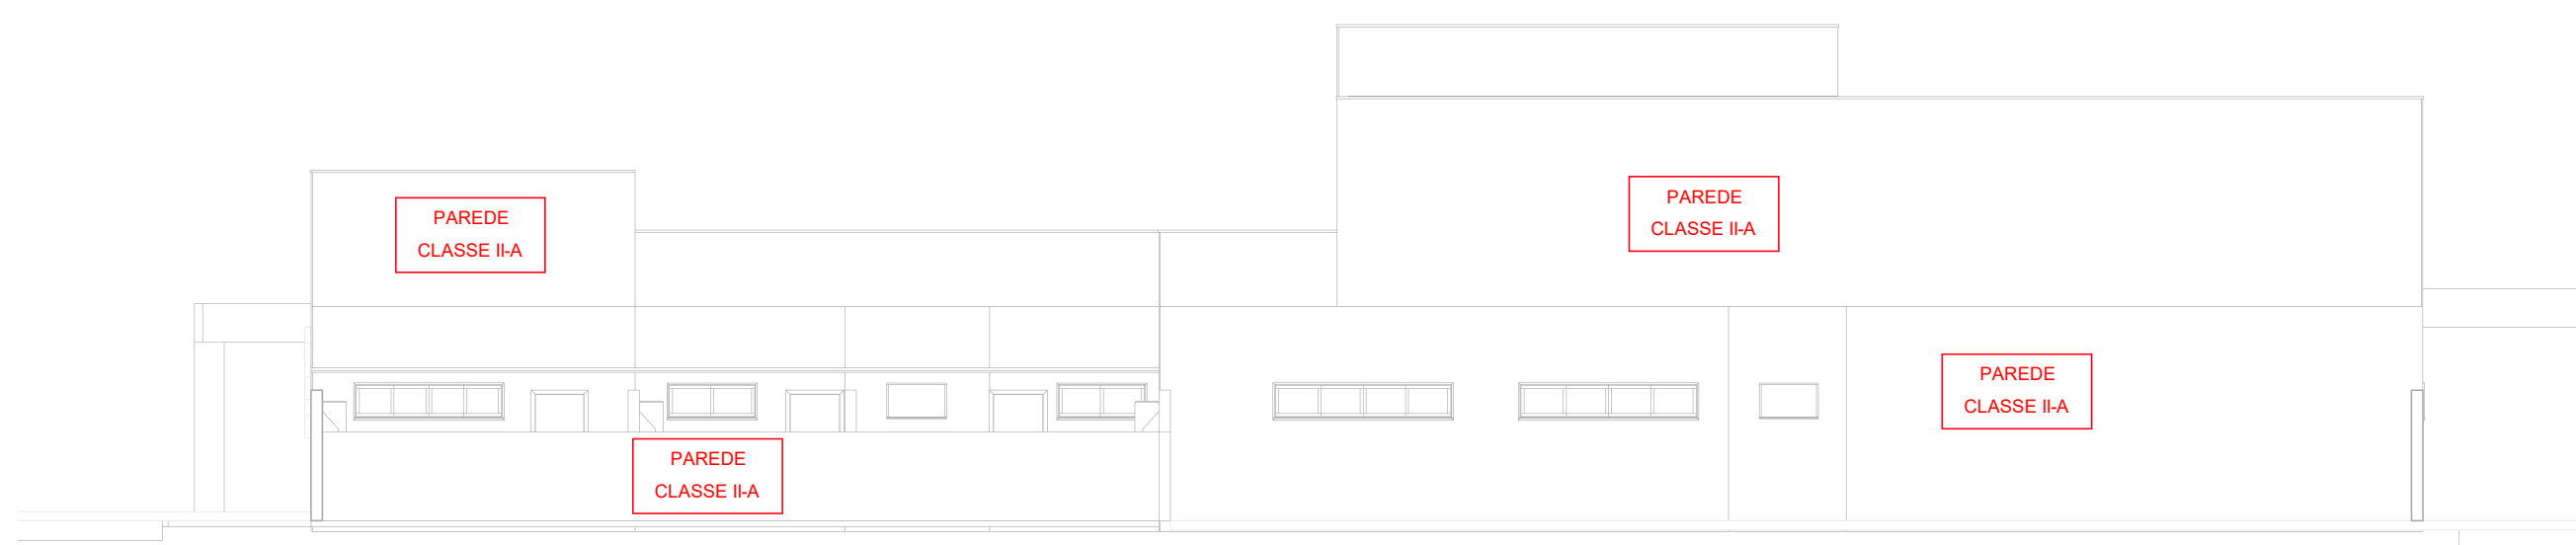


ELEVAÇÃO 04

Escala: 1:100

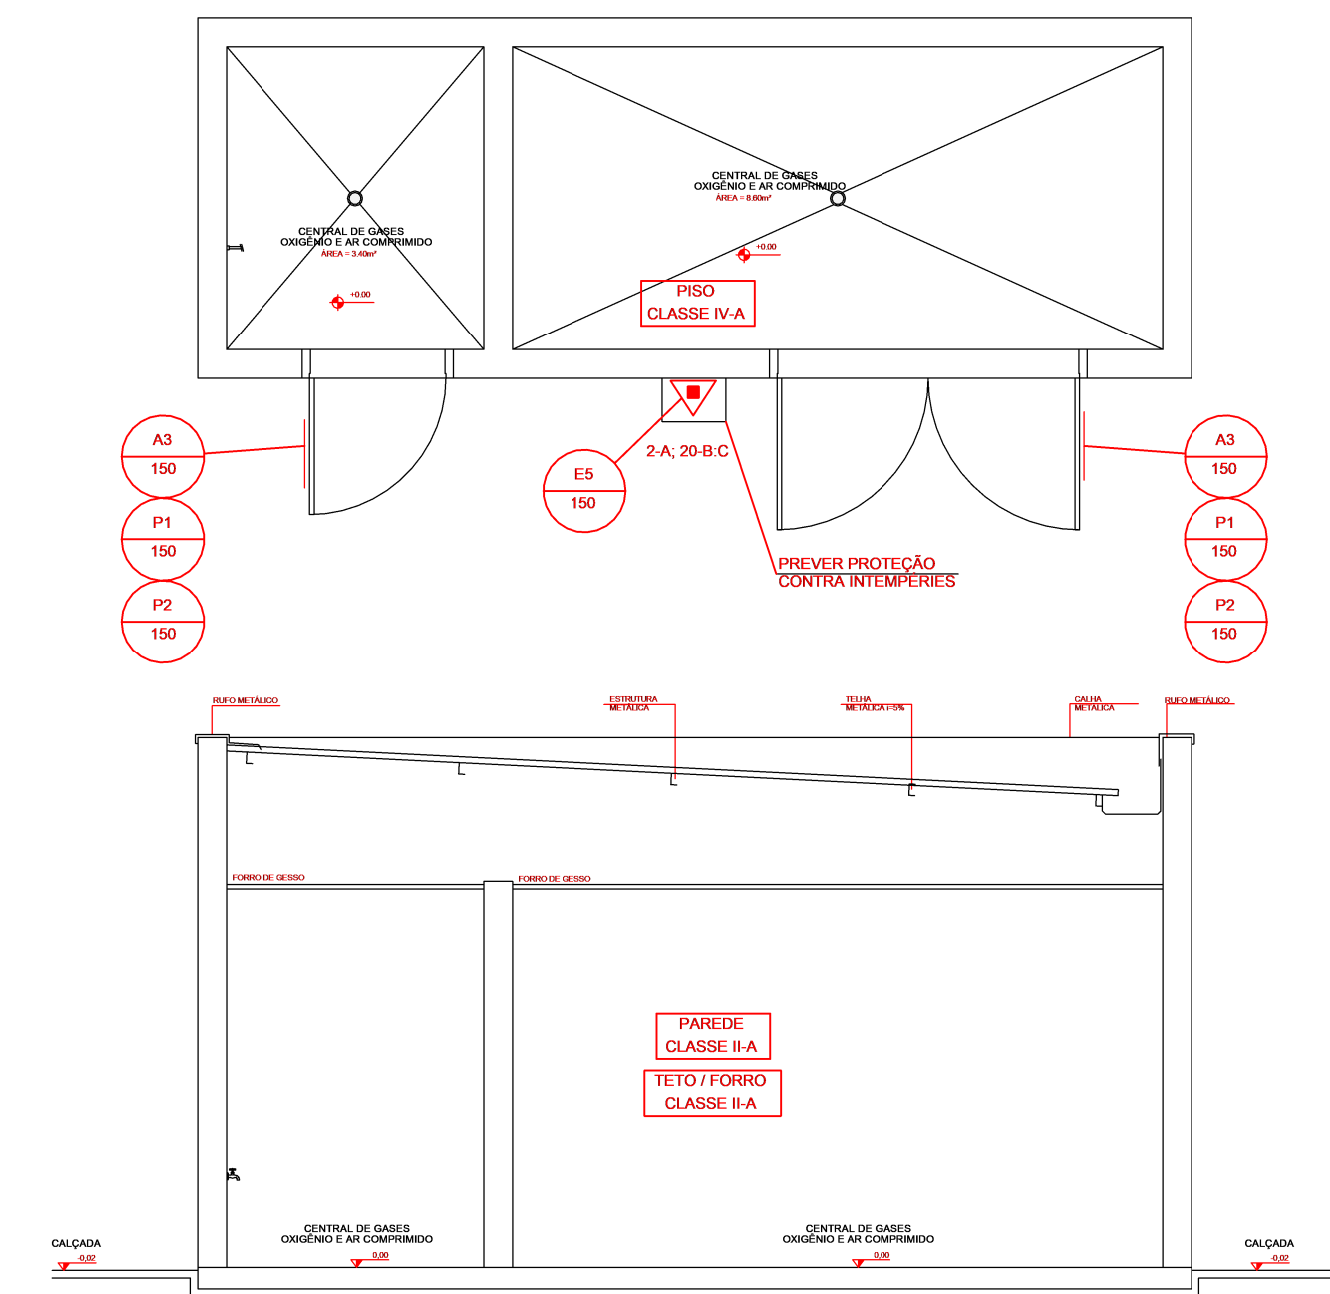


CENTRAL DE OXIGÊNIO

Escala: 1:50

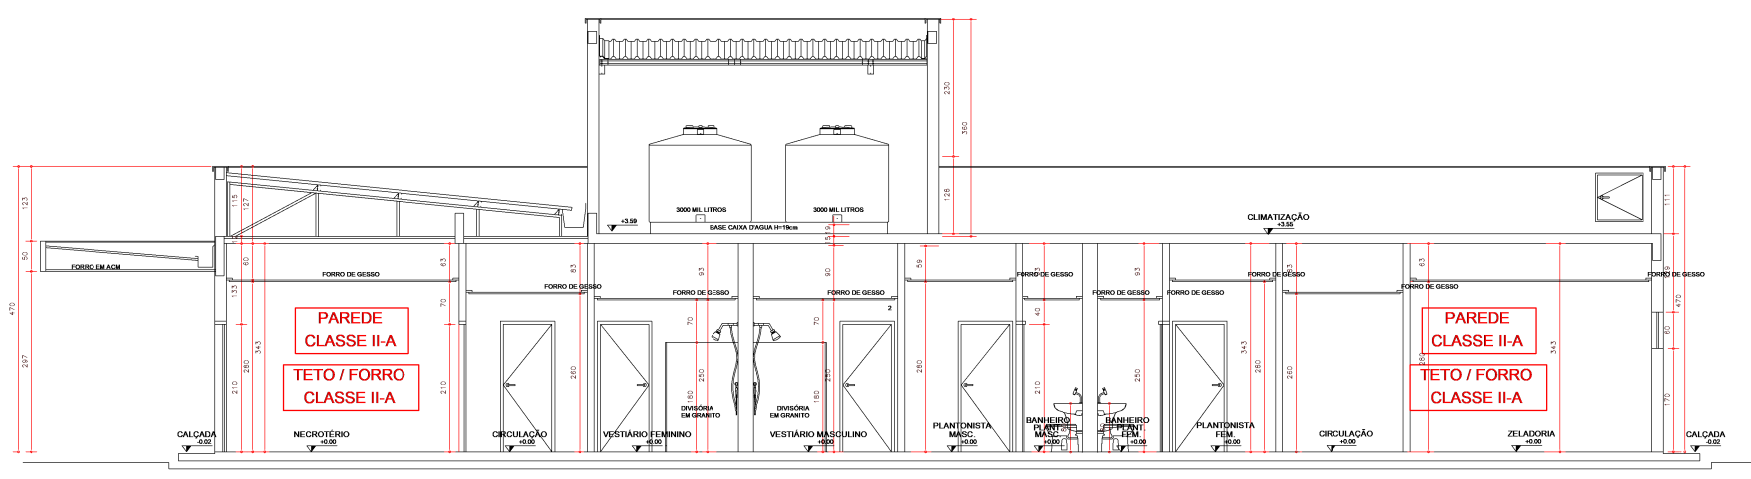

CORTE AA

Escala: 1:100

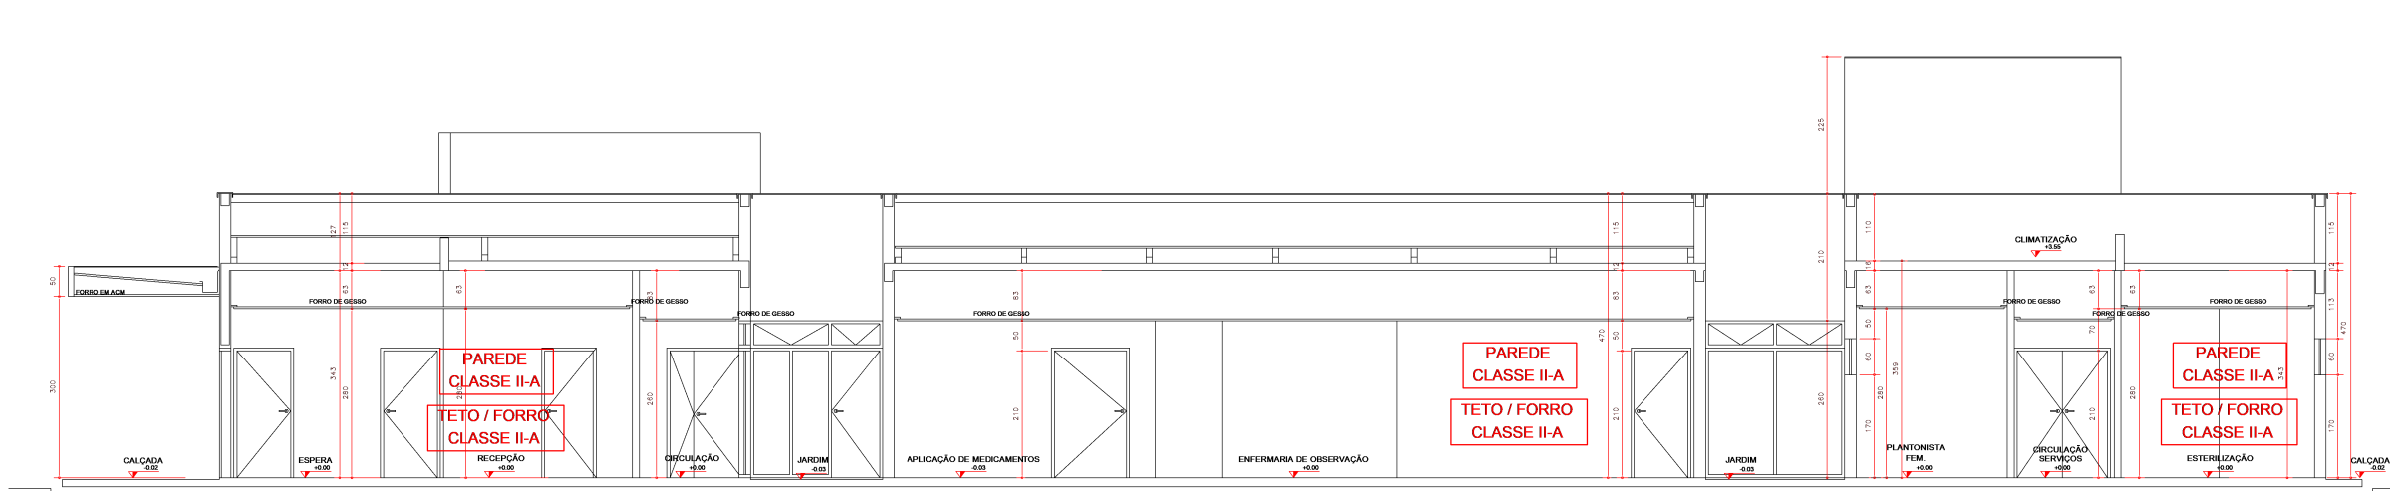


CORTE BB

Escala: 1:100




CORTE CC

Escala: 1:100

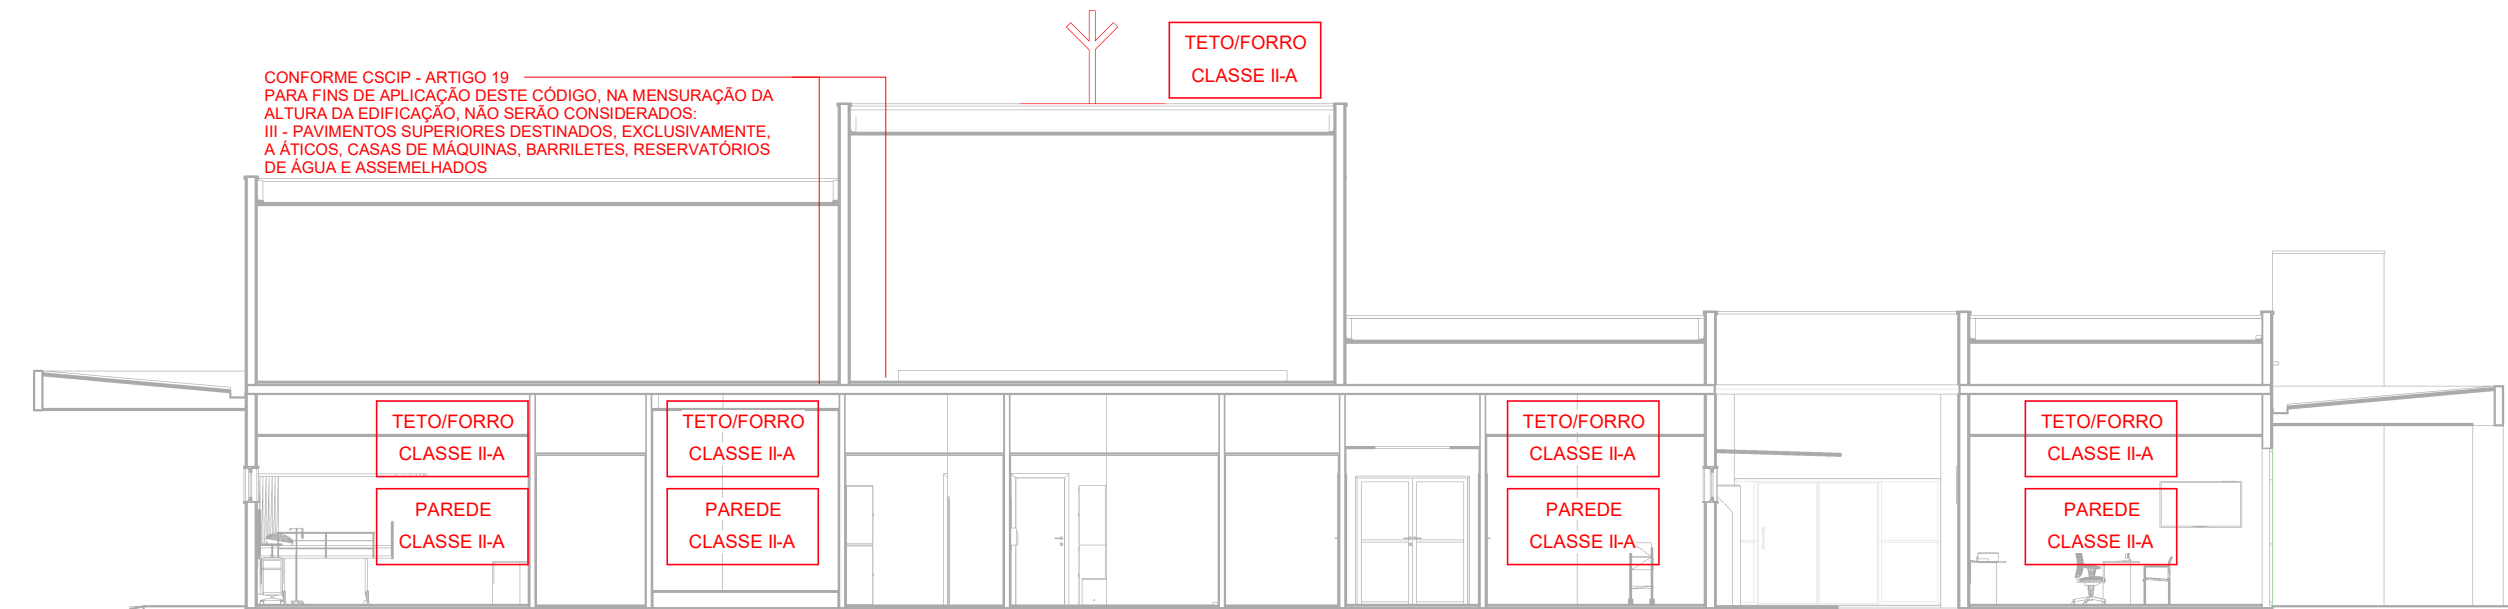


CORTE DD

Escala: 1:100

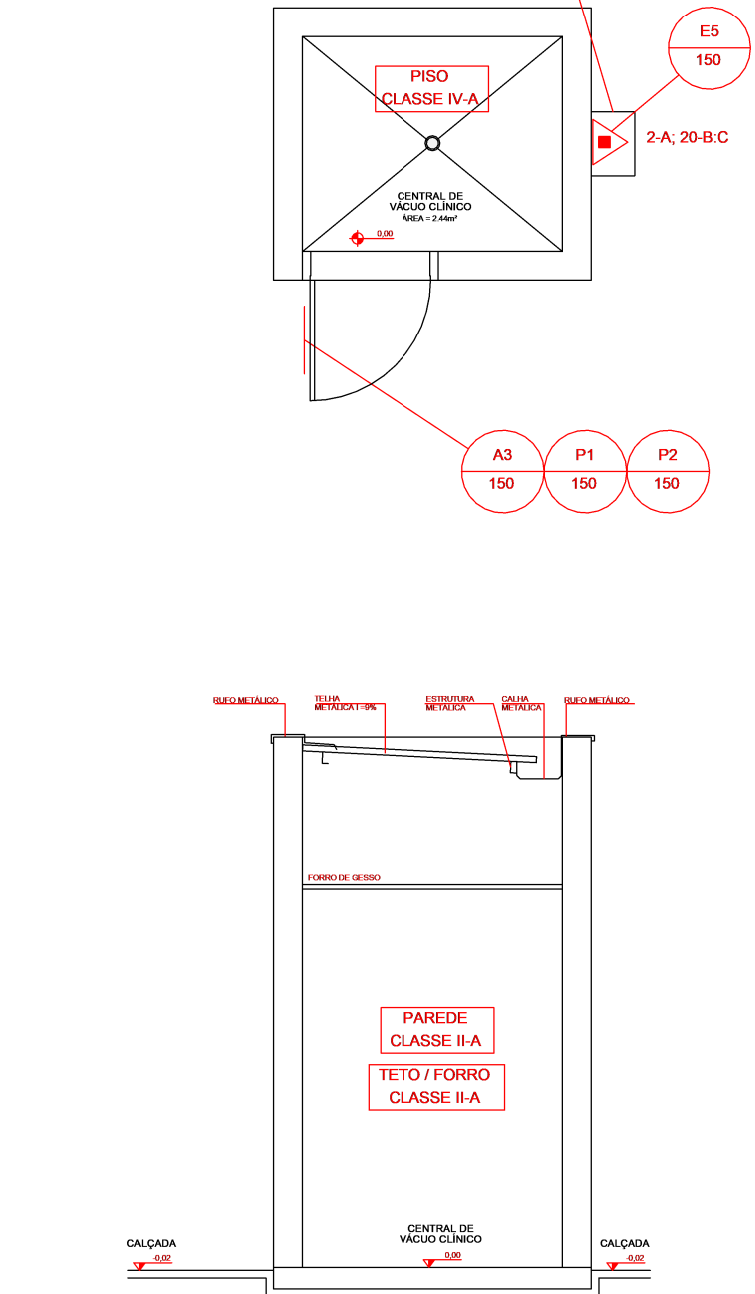

CENTRAL DE VÁCUO


Escala: 1:50

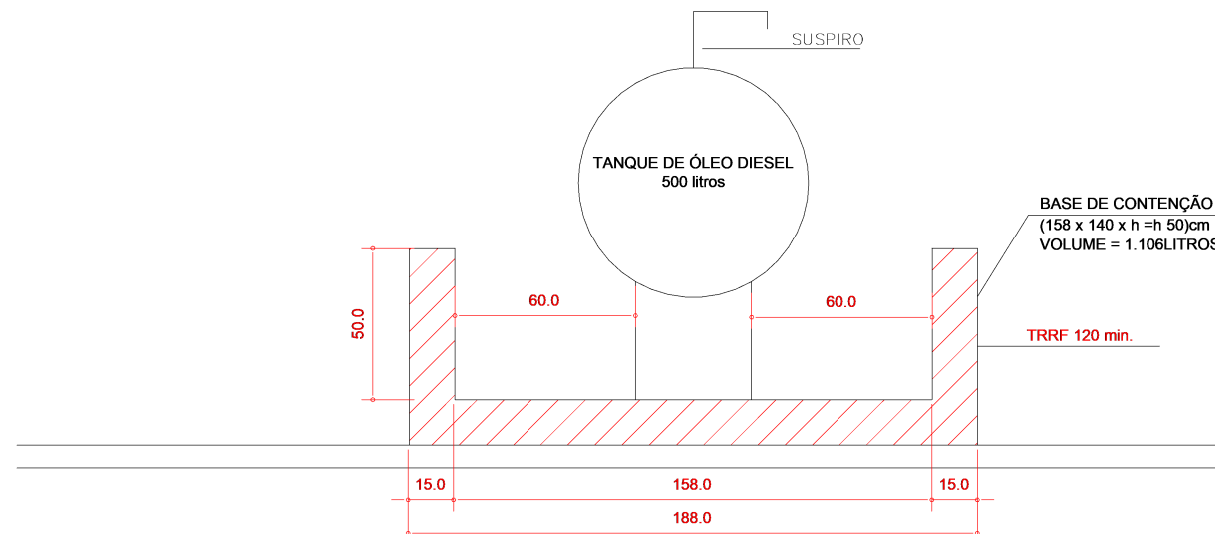


NPT 03 - SEGURANÇA CONTRA INCÊNDIO PARA LÍQUIDOS COMBUSTÍVEIS E INFLAMÁVEIS PARTE 2 - ANEXO A - TABELA A.1 - DISTÂNCIAS DE SEGURANÇA			
PAVIMENTO OU SETOR	LÍQUIDO	DISTÂNCIA MÍNIMA DA EDIFICAÇÃO	DISTÂNCIA MÍNIMA DAS VIAS DE CIRCULAÇÃO
PRV - TÊRREDO 0,00m	ÓLEO DIESEL	1,5m	1,5m
CLASSE DO LÍQUIDO	I	VOLUME	600 L
			LÍQUIDO DE MANIPULAÇÃO

VISTA TANQUE DE ÓLEO DIESEL 500 LITROS

Escala: 1:100

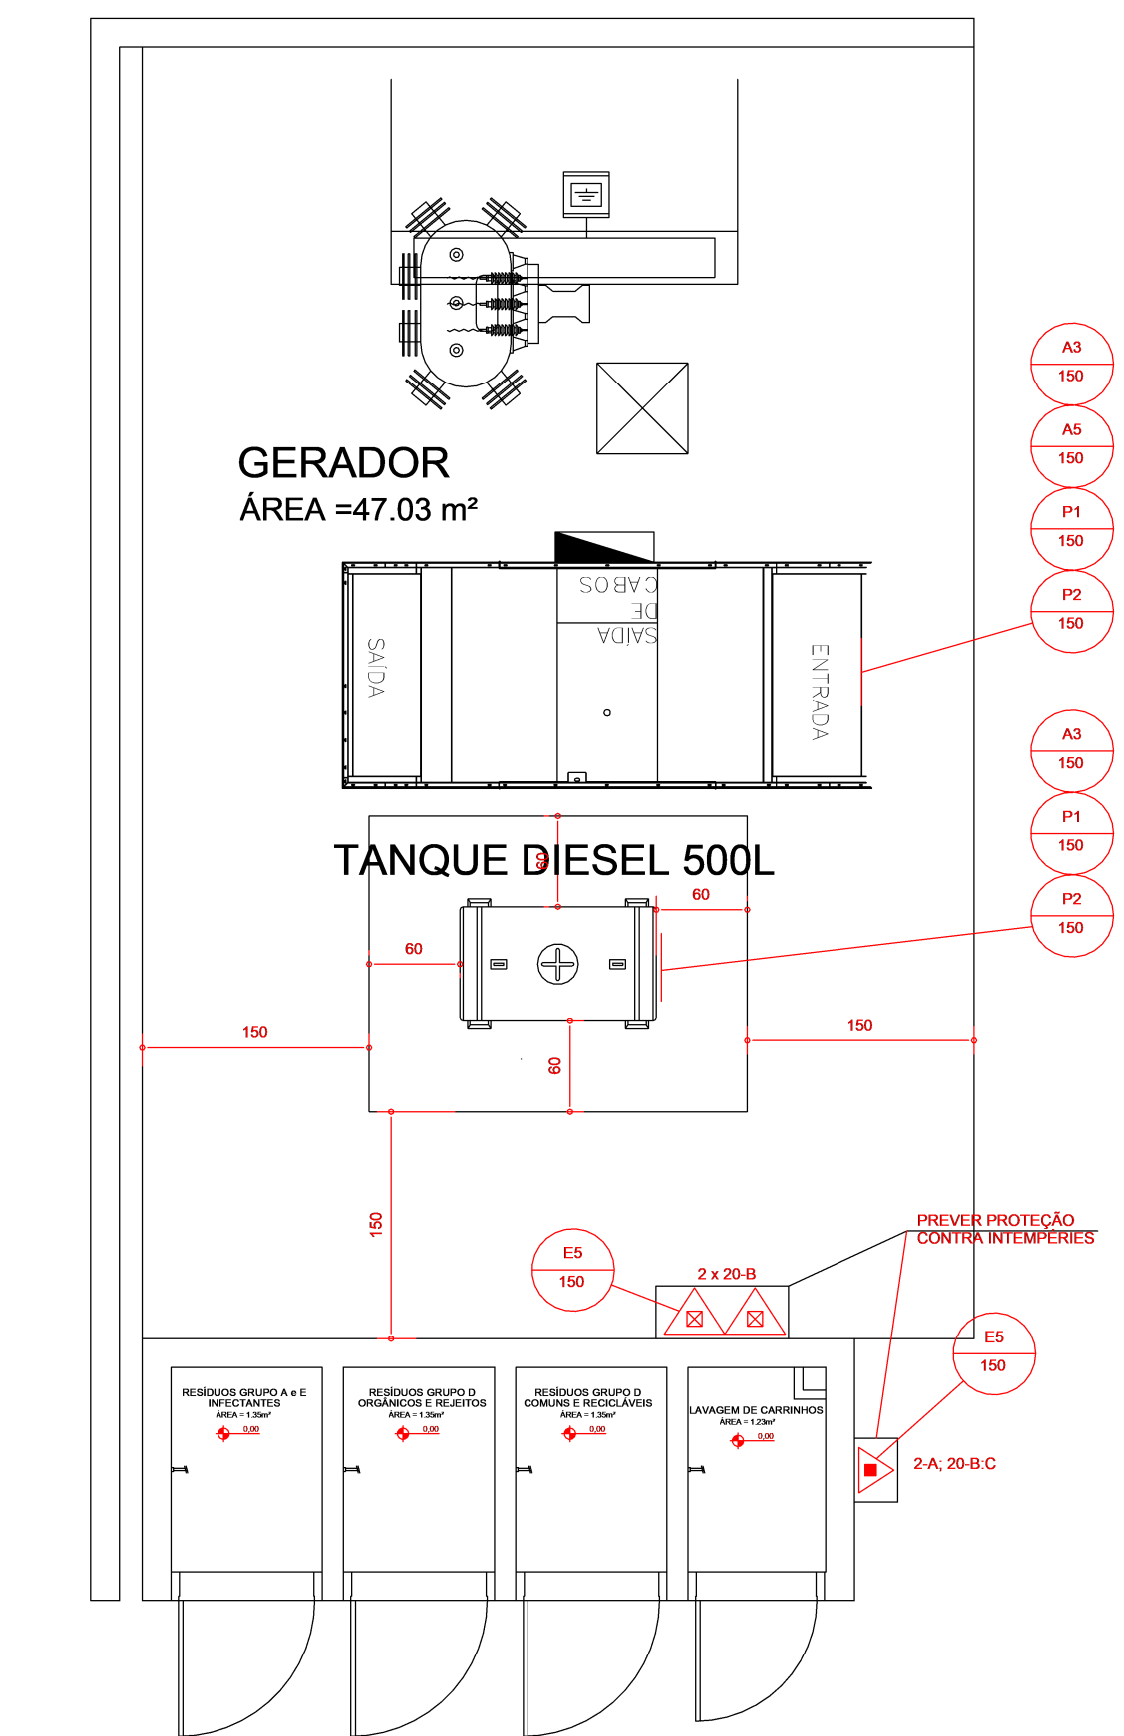

NPT 03 - SEGURANÇA CONTRA INCÊNDIO PARA LÍQUIDOS COMBUSTÍVEIS E INFLAMÁVEIS PARTE 2 - ANEXO A - TABELA A.1 - DISTÂNCIAS DE SEGURANÇA			
PAVIMENTO OU SETOR	LÍQUIDO	DISTÂNCIA MÍNIMA DA EDIFICAÇÃO	DISTÂNCIA MÍNIMA DAS VIAS DE CIRCULAÇÃO
PRV - TÊRREDO 0,00m	ÓLEO DIESEL	1,5m	1,5m
CLASSE DO LÍQUIDO	I	VOLUME	600 L
			LÍQUIDO DE MANIPULAÇÃO

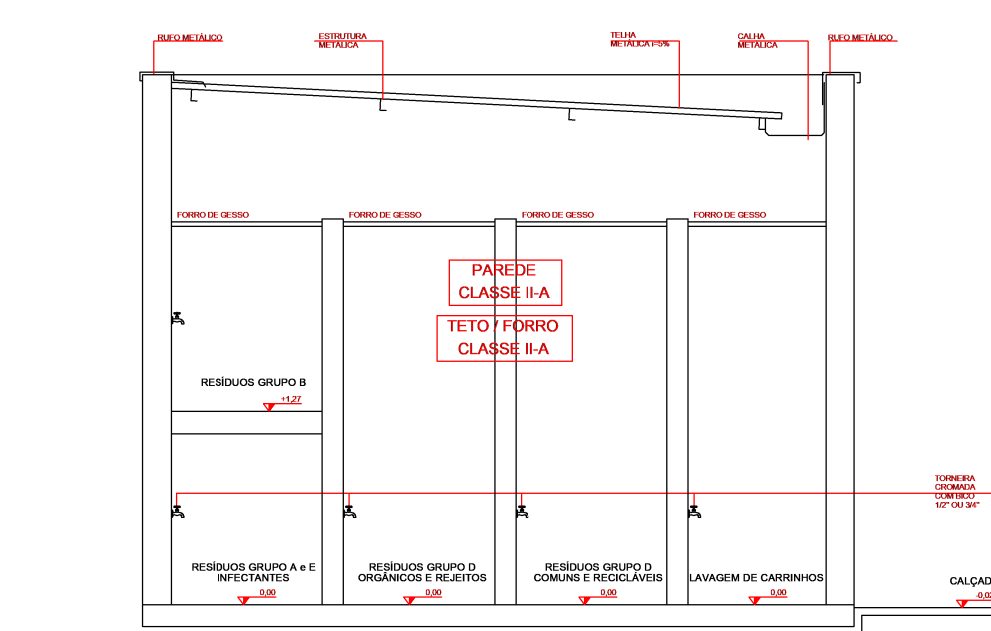

CENTRAL DE RESÍDUOS

Escala: 1:50

CONTROLE DE MATERIAIS DE ACABAMENTO E REVESTIMENTO - NPT 10		
PISO	ACABAMENTO E REVESTIMENTO	Classe I, II-A, III-A ou IV-A
PAREDE / REVESTIMENTO	ACABAMENTO E REVESTIMENTO	Classe I, II-A ou III-A
TETO / FORRO	ACABAMENTO E REVESTIMENTO	Classe I, II-A

GOVERNO DO ESTADO DO PARANÁ	
SECRETARIA DA SAÚDE	SECRETARIA DA SAÚDE
SESA	SESA
SETOR DE PROJETOS	SETOR DE PROJETOS
PROPRIETÁRIO:	SECRETARIA DE ESTADO DA SAÚDE - SESA
OBRA:	MATERNICIDADE E PRONTO ATENDIMENTO MUNICIPAL - PROJETO PADRÃO
LOCAL:	DIVERSOS
AUTOR DO PROJETO/REGISTRO PROF.:	RHIAN PETRIN DOS SANTOS
RESPONSÁVEL TÉCNICO DA OBRA:	ENG. CIVIL - CREA PR 153.970/0
PROJETISTA:	MEP - Arquitetura e Planejamento
COORDENADOR:	CARLOS MARCHESE - ARQUITETO CAU PR 43342/9
DATA:	OUTUBRO/2023
ESCALA DO DESENHO:	As Indicado
ARQUIVO:	MAPA-PC-006-DET-COEL_R00
OBS.: - DETALHES COMPLEMENTARES VER FRANCHA 07	

HISTÓRICO DE ATUALIZAÇÃO/SUBSTITUIÇÃO DO PTPID	
DATA:	10/10/2023
FEITO POR:	MEP - Arquitetura e Planejamento
FEITO POR:	MEP - Arquitetura e Planejamento

MEP - Arquitetura e Planejamento	PARANÁ	GOVERNO DO ESTADO DO PARANÁ	SECRETARIA DA SAÚDE	SESA	SETOR DE PROJETOS
PROPRIETÁRIO:	SECRETARIA DE ESTADO E DA SAÚDE DO PARANÁ - CNPJ: 76.416.866/0001-40	OBRA:	MATERNICIDADE E PRONTO ATENDIMENTO MUNICIPAL - PROJETO PADRÃO	LOCAL:	DIVERSOS
ÁREA:	1.680,72 m²	CONTEÚDO DO PROJETO:	HOSPITAL E ASSEMBLADOS / H-3	DATA:	OUTUBRO/2023
PROJETO:	PREVENÇÃO CONTRA INCÊNDIO	ESCALA DO DESENHO:	As Indicado	ARQUIVO:	MAPA-PC-006-DET-COEL_R00
PROPRIETÁRIO:	SECRETARIA DE ESTADO E DA SAÚDE DO PARANÁ - CNPJ: 76.416.866/0001-40	RESPONSÁVEL TÉCNICO:	RHIAN PETRIN DOS SANTOS ENG. CIVIL - CREA PR 153.970/0	FEITO POR:	MEP - Arquitetura e Planejamento
PROJETO:	2023	FEITO POR:	RHIAN PETRIN DOS SANTOS ENG. CIVIL - CREA PR 153.970/0	FEITO POR:	MEP - Arquitetura e Planejamento