



PLANTA
área 654,11m²
escala 1:125

COBERTURA
escala 1:125

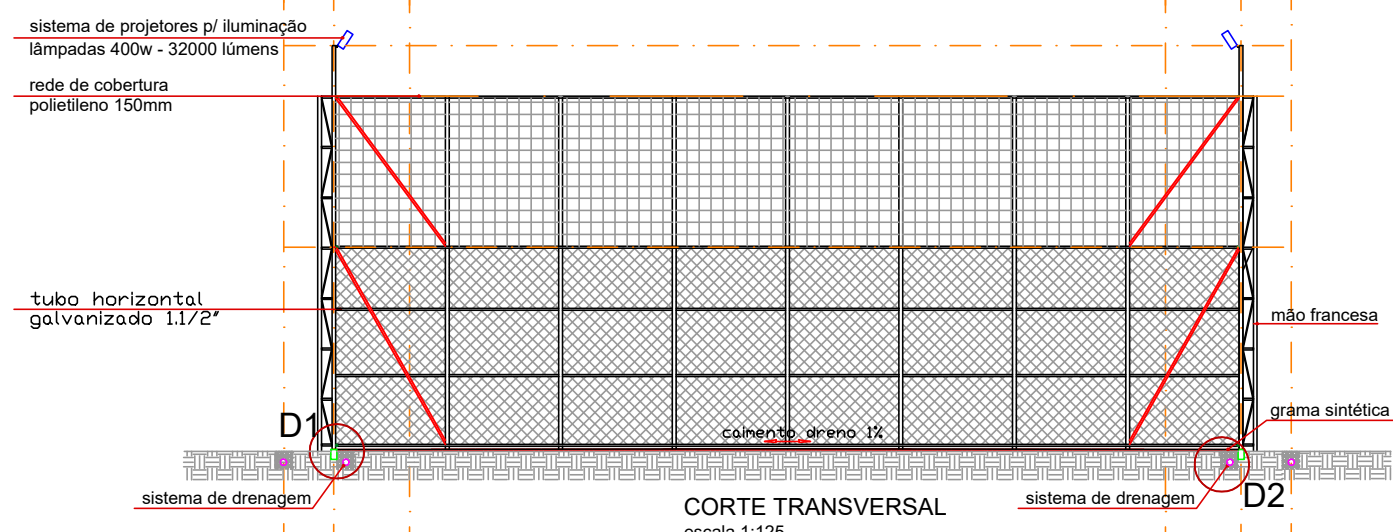


CORTA TRANSVERSAL
escala 1:125

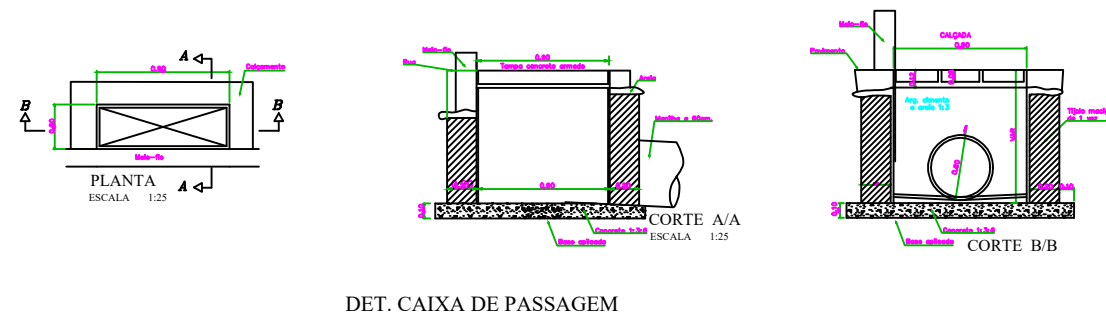

DET. CAIXA DE PASSAGEM
sem escala

OBSERVAÇÃO:

* O acesso para a quadra será feito através de um portão de 1m x 2,10m cuja localização obedecerá ao projeto de implantação.
* Para instalação da iluminação deve-se prever um ponto de energia trifásica próximo aos limites da quadra.
* Será executado uma caixa de captação (80x60x70 cm) que interliga as duas caixas do campo, para que água pluvial chegue até a Caixa de Passagem da rua (esta qual será refeita conforme modelo detalhado acima).

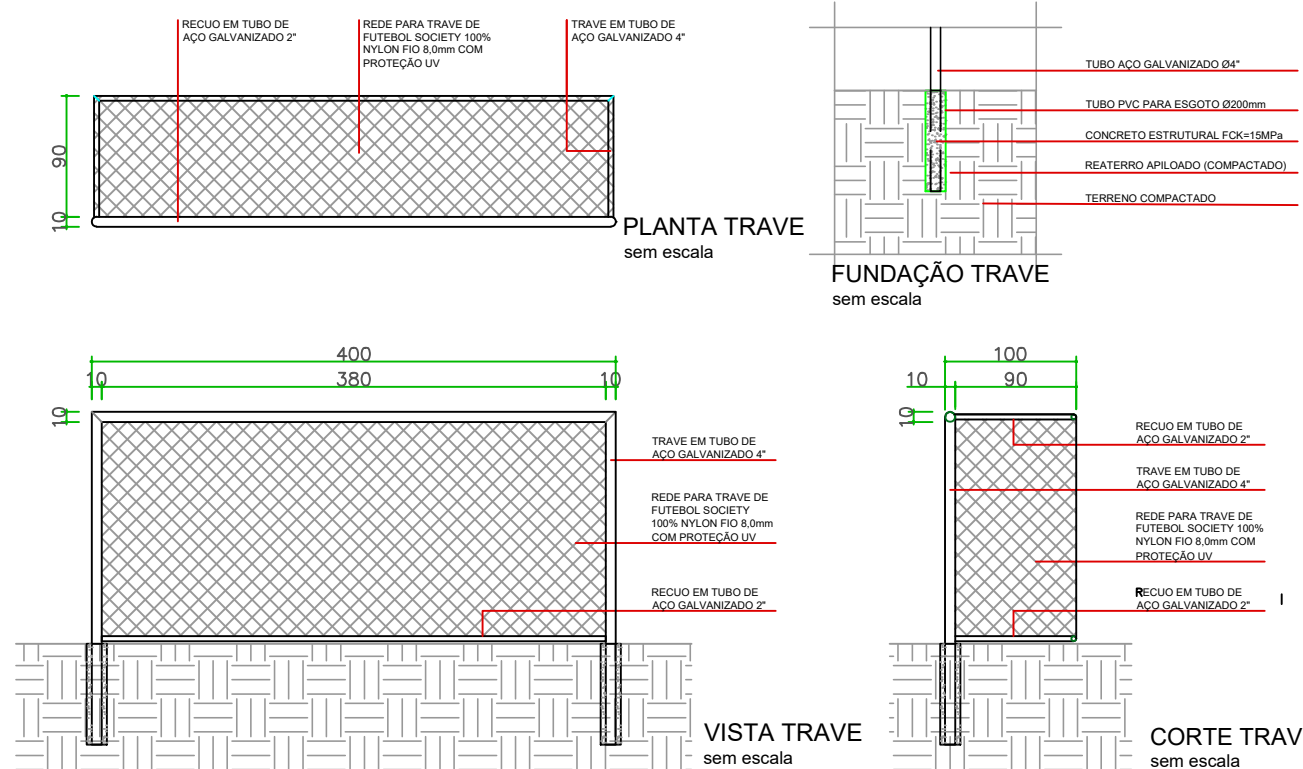


PLANTA TRAVE
sem escala


FUNDAÇÃO TRAVE
sem escala

VISTA TRAVE
sem escala


CORTA TRAVE
sem escala

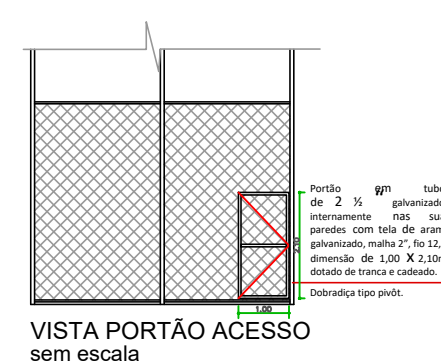


VISTA PORTÃO ACESSO
sem escala

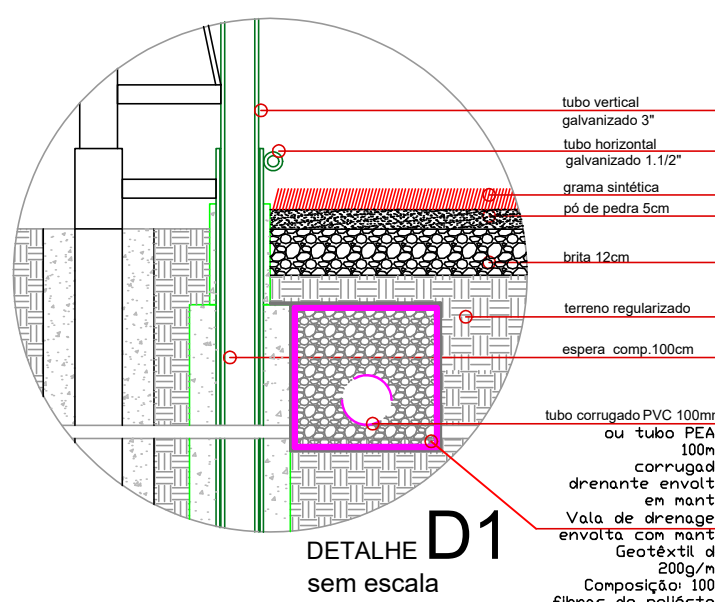

DETALHE D1
sem escala

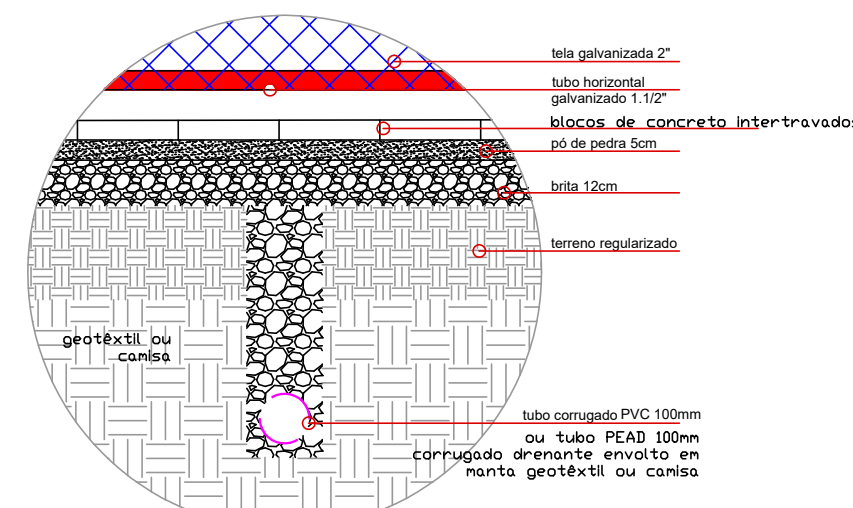

DETALHE VALA DE DRENAGEM EXTERNA
sem escala

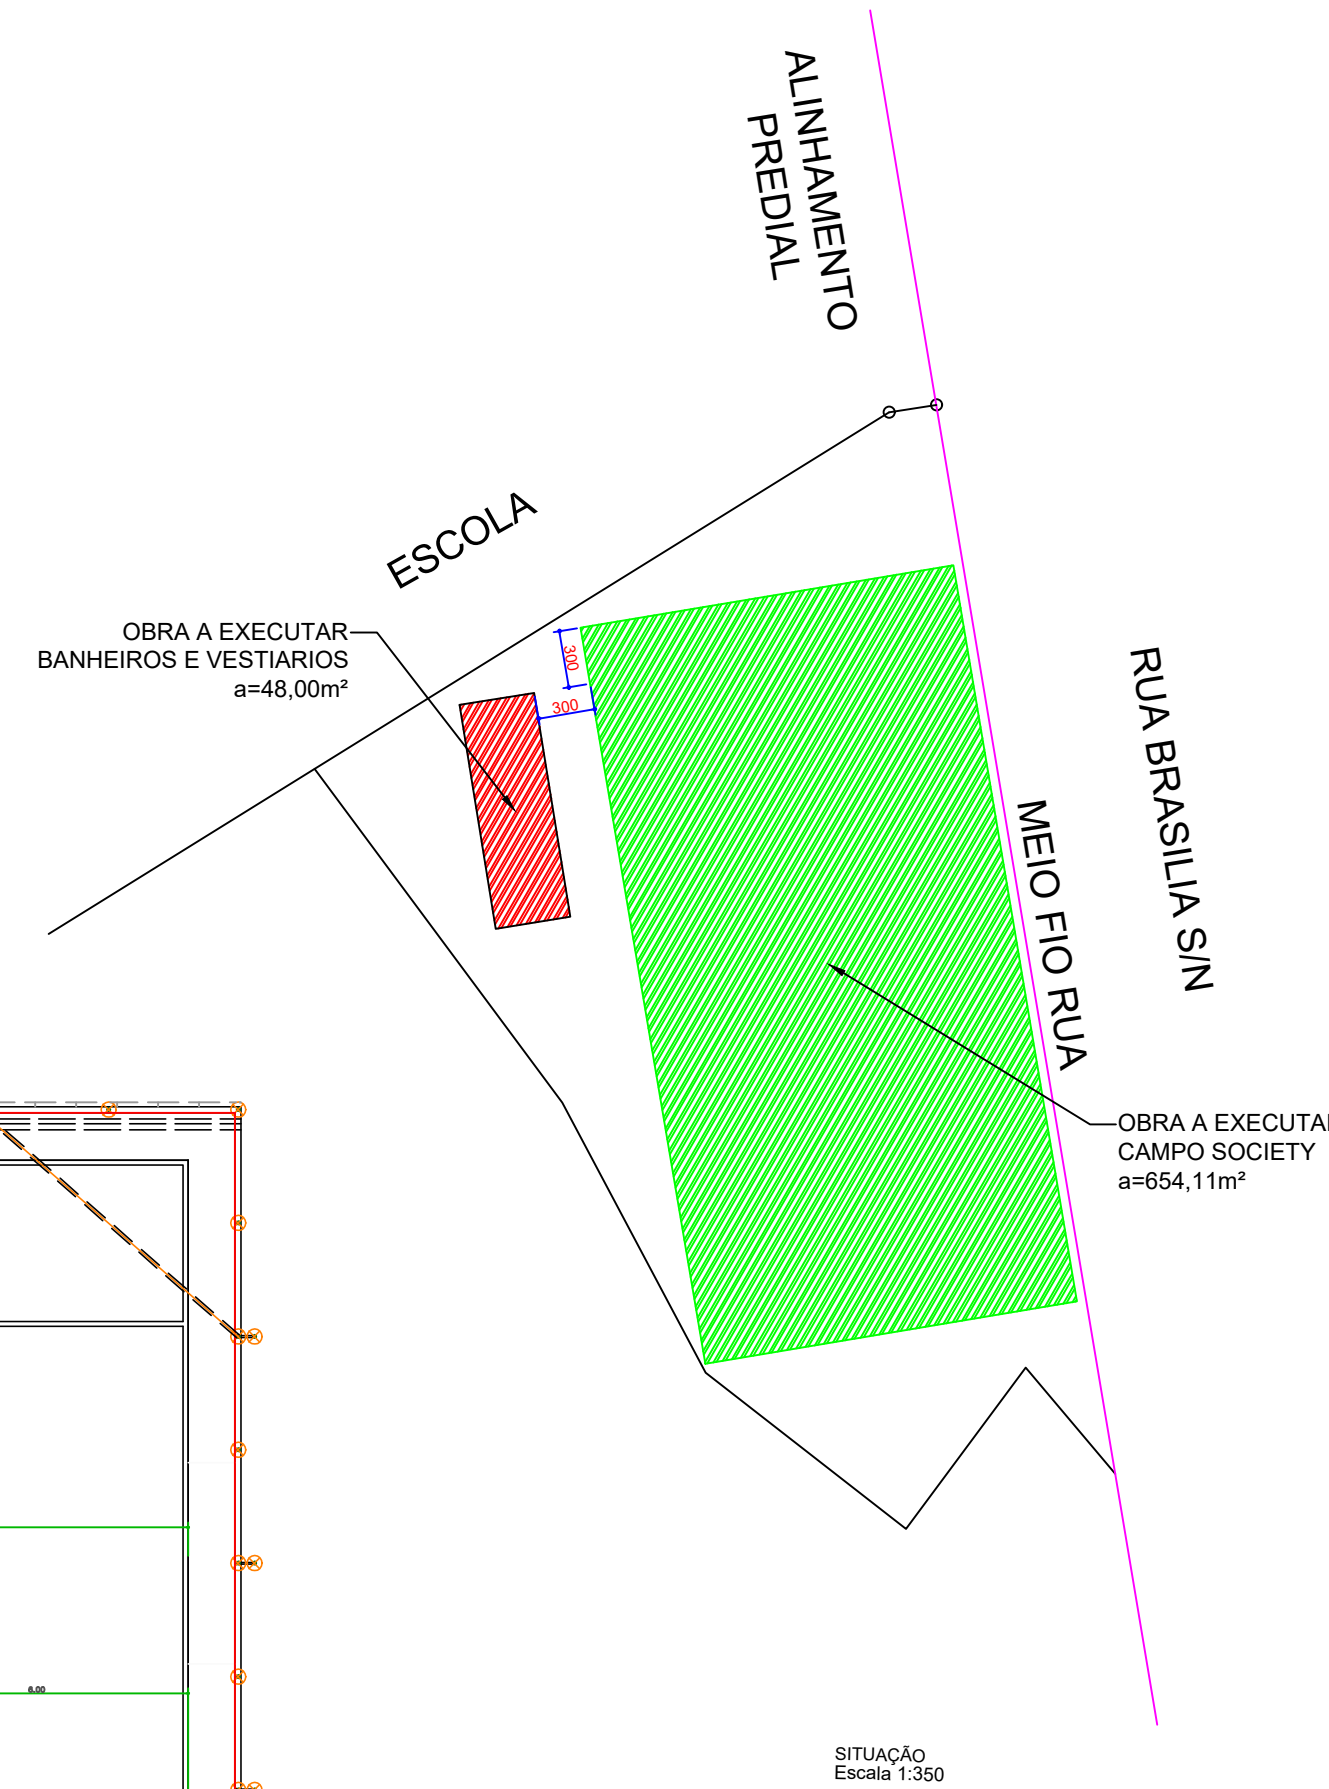

APROVAÇÃO

OBS	CARIMBO DA PREFEITURA
-----	-----------------------

CONTROLE:	SETOR:	QUADRA:	LOTE:	LOTEAMENTO:
LOCAL: PINHÃO - PR	FINALIDADE E ENDEREÇO DA OBRA: PROGRAMA MEU CAMPINHO RUA BRASÍLIA - BAIRRO NOVA DIVINEIA	FOLHA: 02/02	ARQUIVO DIGITAL: MEU CAMPINHO	ULTIMA ATUALIZAÇÃO: NOVEMBRO/2025
ESCALA: INDICADAS	PROPRIETÁRIO: PREFEITURA MUNICIPAL DE PINHÃO CNPJ N.º 76.178.011/0001-28	DATA: NOVEMBRO/2025	DESENHO: SILVERIO	

CONTEÚDO: DETALHES DO ALAMBRADO E DRENAGEM	RESP. TÉCNICO PROJETO: Luiz Carlos Taboria Ribas Eng.º Civil - Crea 22.545/D-PR	RESP. TÉCNICO EXECUÇÃO:
---	---	-------------------------

PROJETO ARQUITETÔNICO