



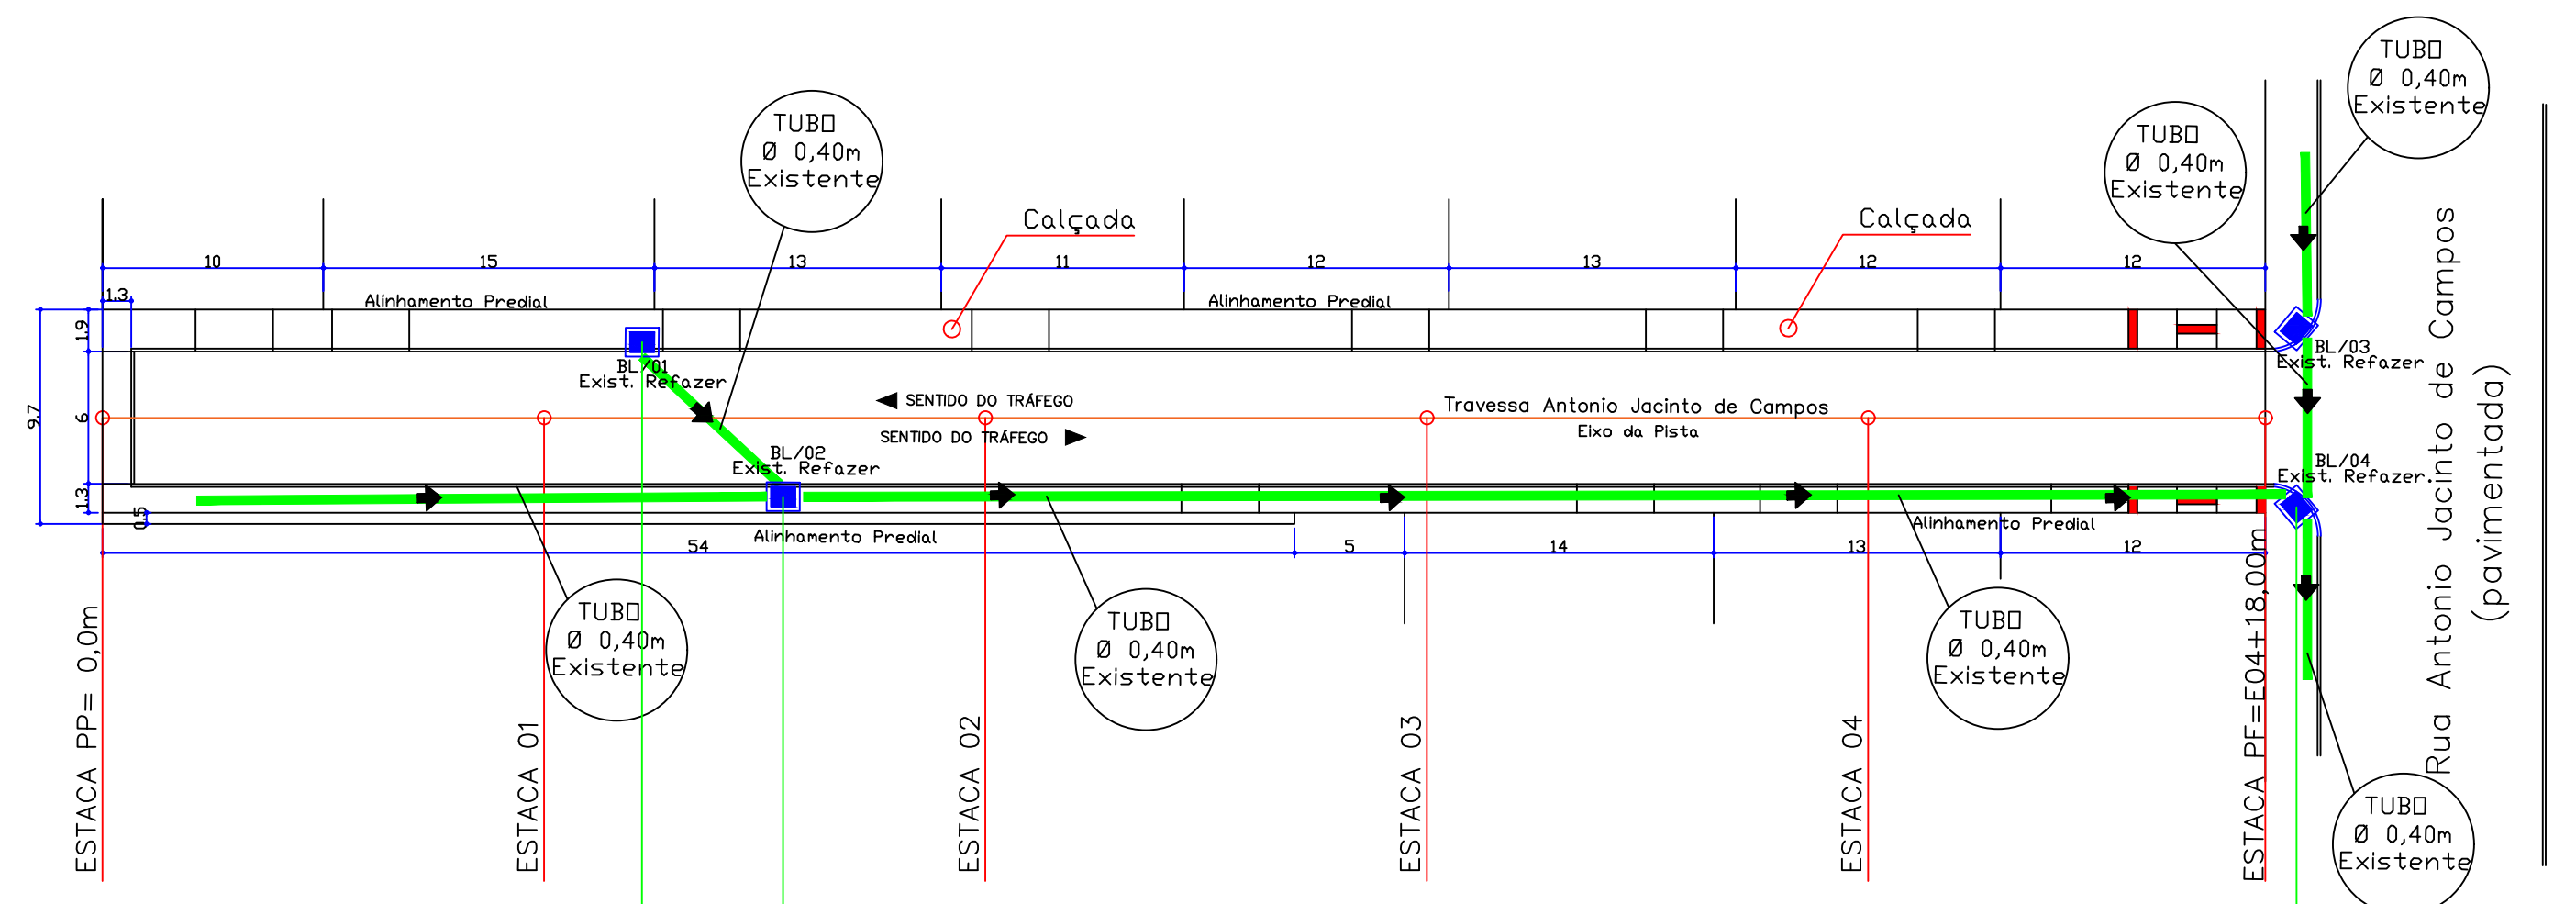

PAVIMENTAÇÃO EM C.B.U.Q
ESTAQUEAMENTO E DRENAGEM
ESCALA 1/250

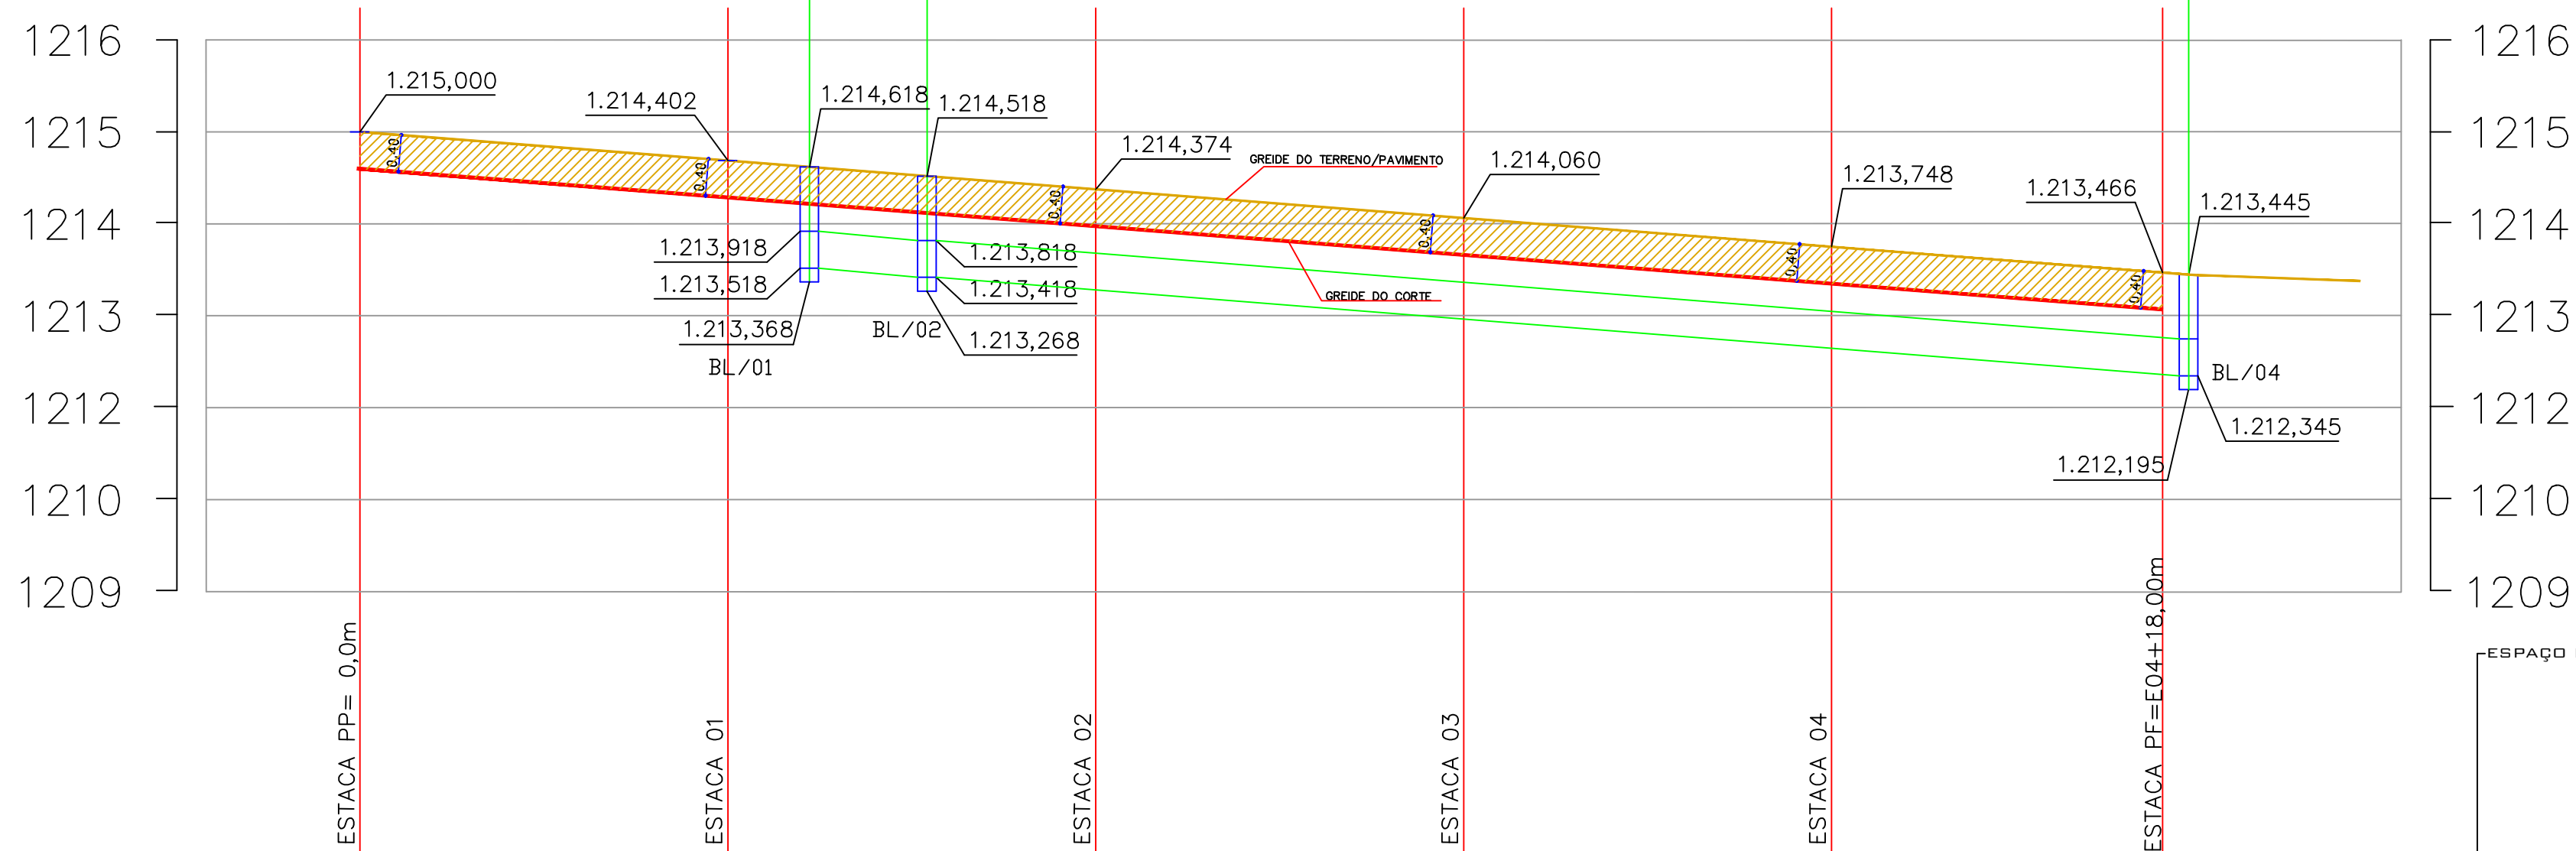

PERFIL LONGITUDINAL
ESCALA 1/250

CONVENÇÕES

ESTACAS DE 20 A 20 METROS

PP E PF
PP= PONTO DE PARTIDA
E= ESTACA
PF= PONTO FINAL

GREIDE DA PAVIMENTAÇÃO-TERRENO NATURAL-EXTENSÃO TOTAL =98,00m

GREIDE DO CORTE PARA A BASE DA PAVIMENTAÇÃO

BOCA DE LOBO A IMPLANTAR NOVA

CORPO DE BSTC EXISTENTE

SENTIDO DA GALERIA

COMPRIMENTO DA TUBULAÇÃO
% DE INCLINAÇÃO
DIÂMETRO NOMINAL DO TUBO

ESPAÇO RESERVADO A PM

DEMAIS ÓRGÃOS

RESP.	OBRA	LOCAL
 ENG. CIVIL LEANDRO SCHANDSKI CREA PR - 71.205/D 41 9183 3250 42 9971-8983 leandro.schanski@gmail.com	PAVIMENTAÇÃO EM C.B.U.Q TRAVESSA ANTONIO JACINTO DE CAMPOS	INÍCIO MARTINS
	PROP.	DATA
	PREFEITURA MUN. DE INÁCIO MARTINS	05/05/25
	TÍTULO	ÁREA (M²)
	PROJETO DE DRENAGEM	579,42m²
• IMPLANTAÇÃO DA DRENAGEM • PERFIL LONGITUDINAL	ESC.	
	INDICADA	
	FOL.	
		05, 08

PREF. MUN. DE INÁCIO MARTINS

LEANDRO SCHANDSKI
CREA/PR-71.205/D