



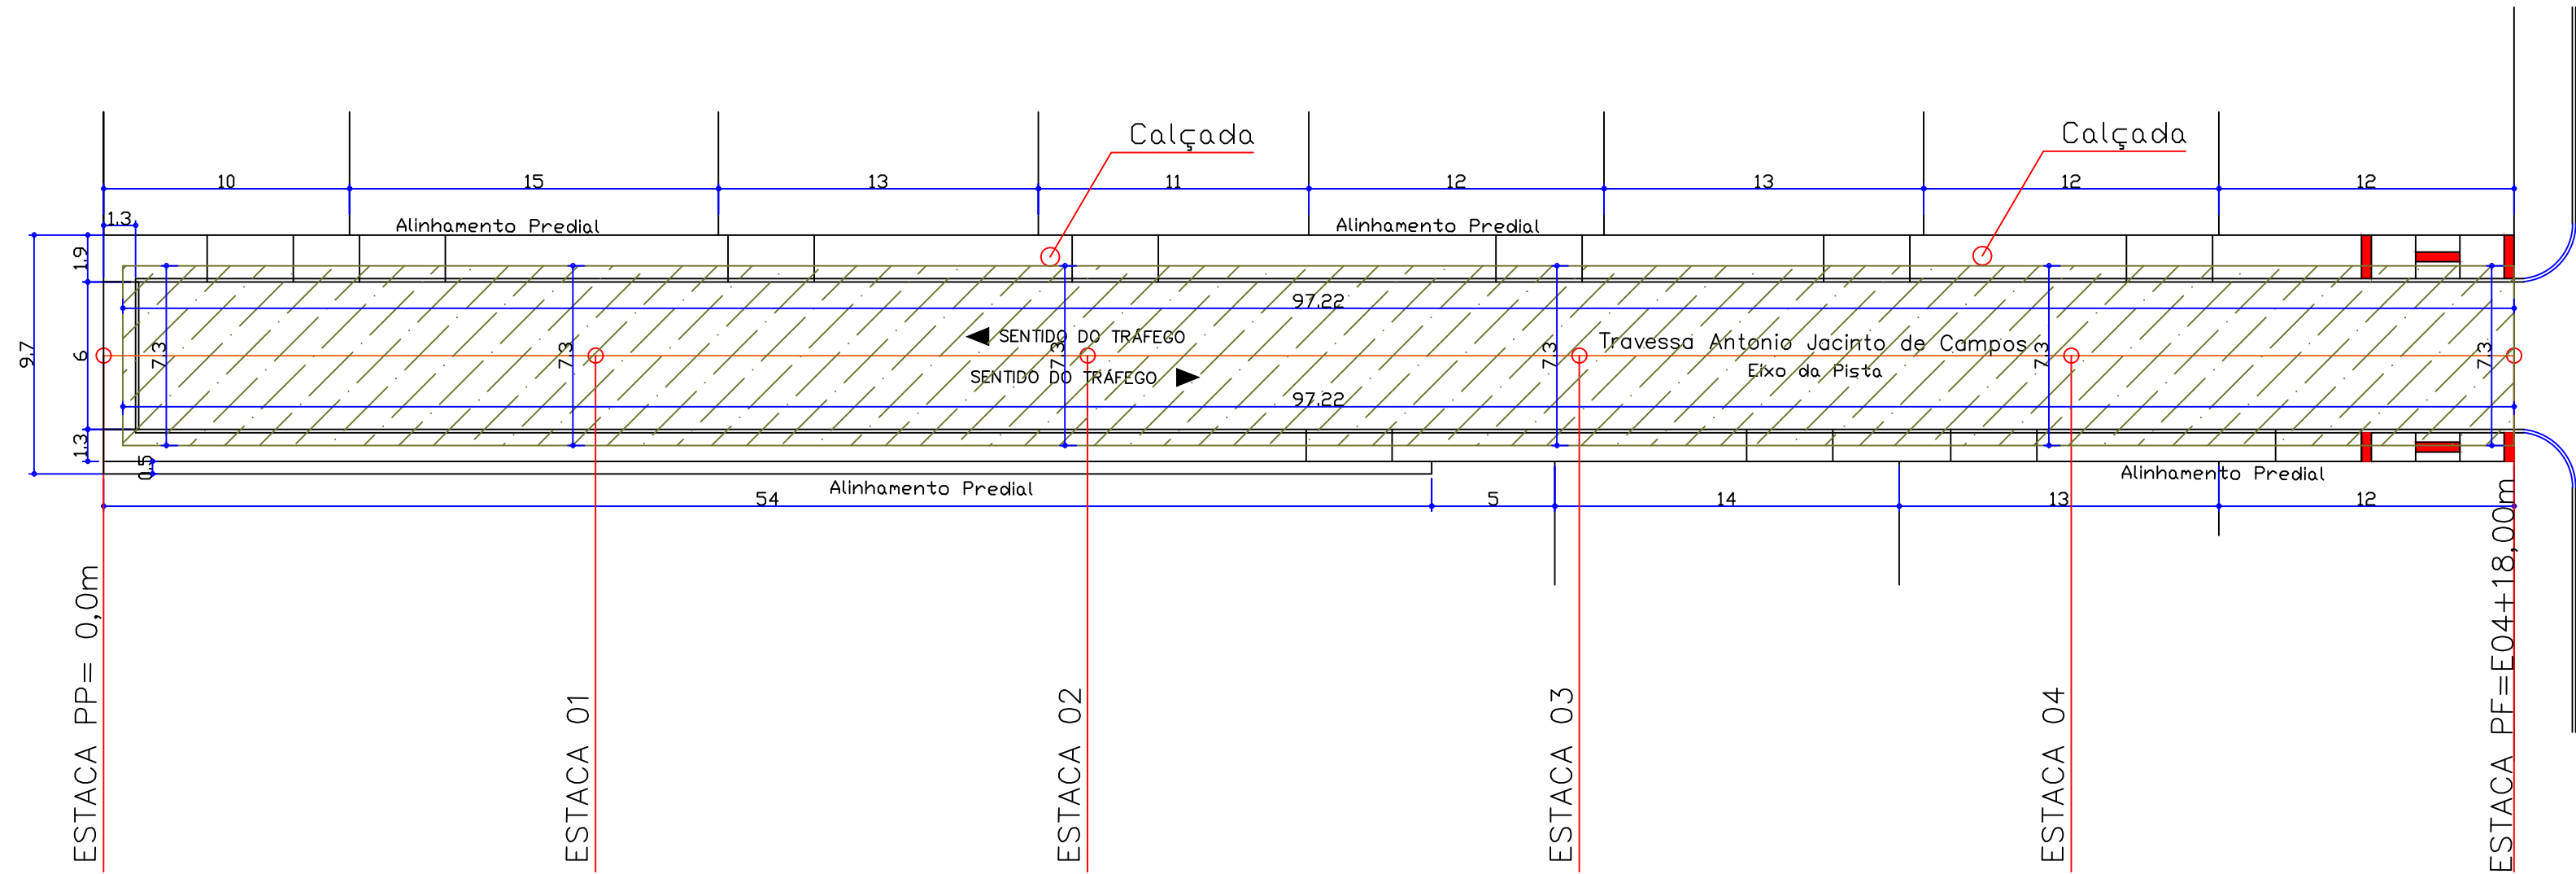

Rua Antonio Jacinto de Campos
(pavimentada)

PAVIMENTAÇÃO EM C.B.U.Q
ESTAQUEAMENTO E REMOÇÃO
ESCALA 1/250

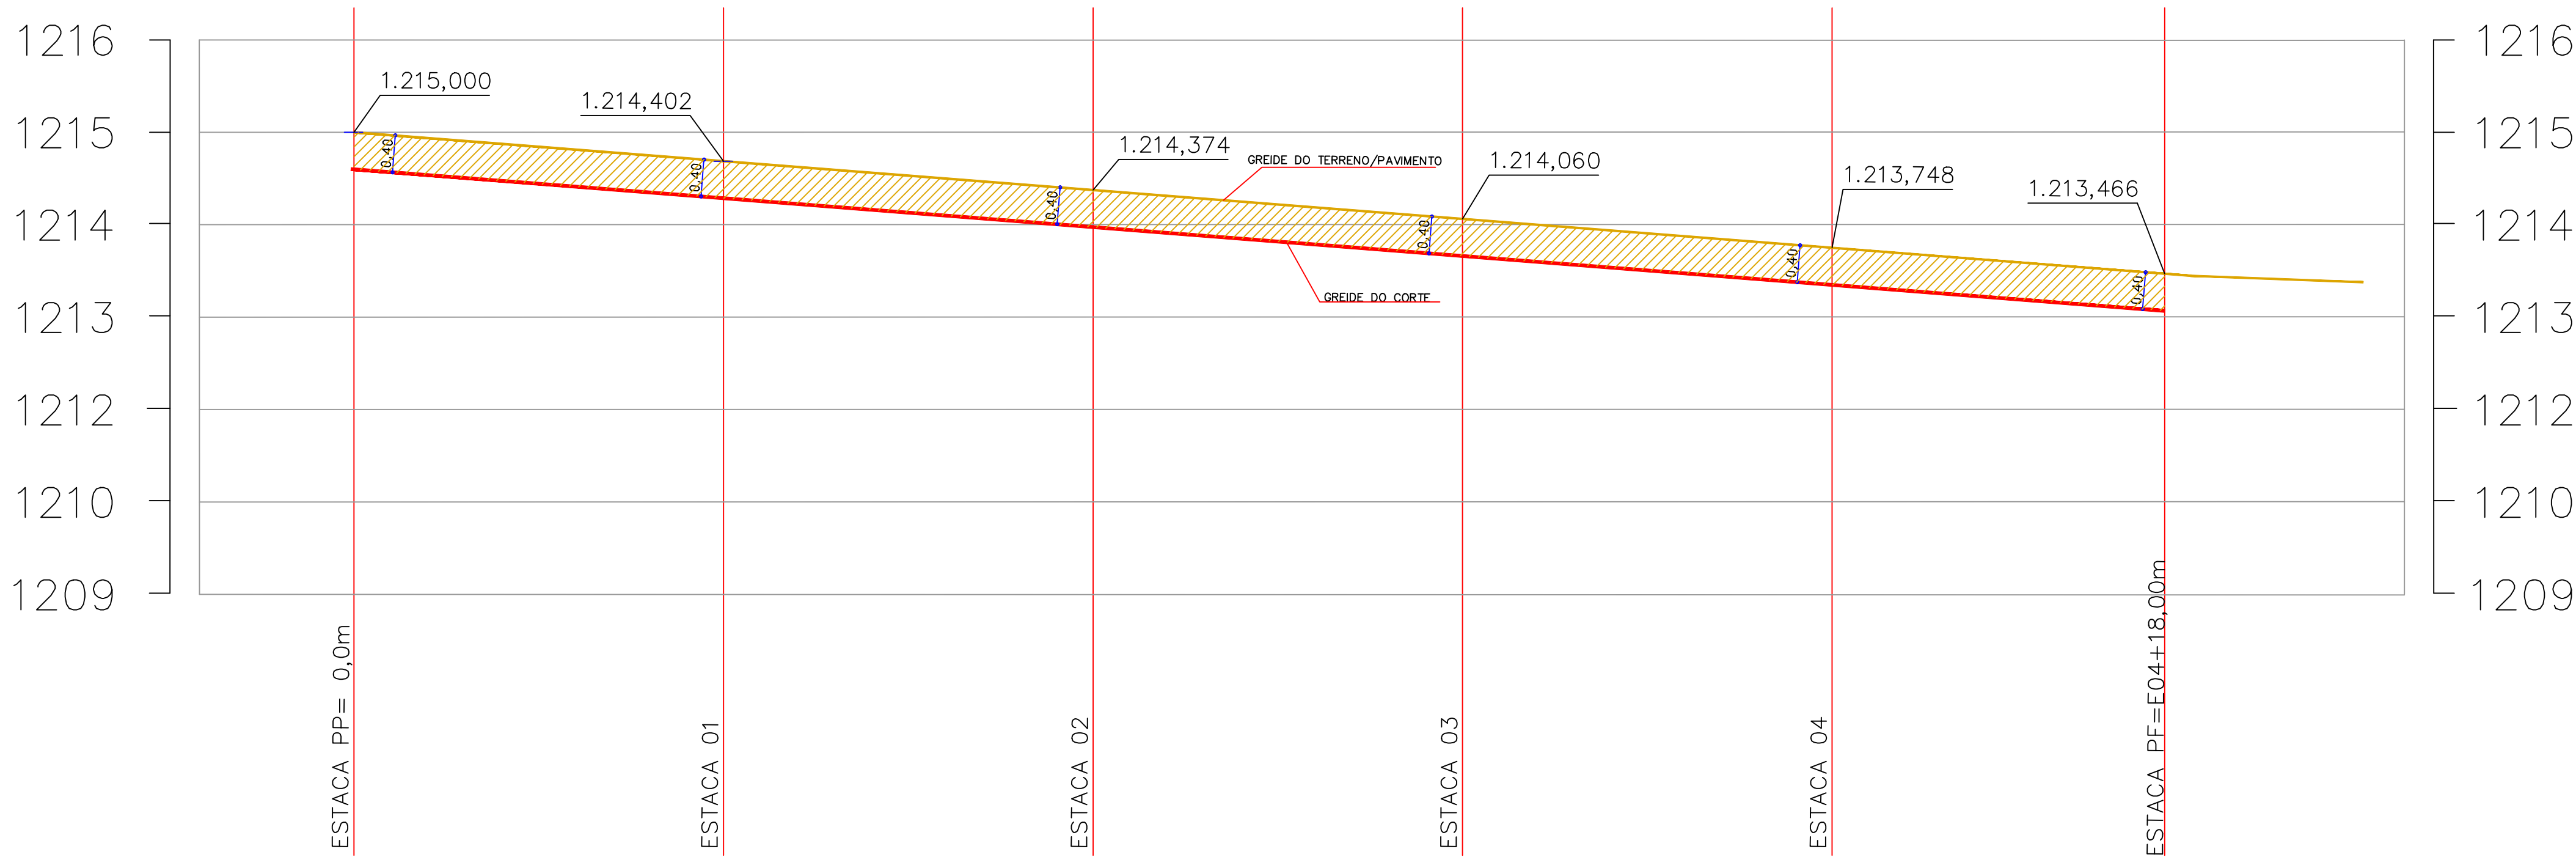

PERFIL LONGITUDINAL
ESCALA 1/250

CONVENÇÕES

ESTACAS DE 20 A 20 METROS

PP E PF
PP= PONTO DE PARTIDA
E= ESTACA
PF= PONTO FINAL

GREIDE DO PAVIMENTO EXISTENTE/ PAVIMENTO FINAL
GREIDE DO CORTE

ESCAVAÇÃO PARA A RUA 283,88m³


OBS:

01 - SUB LEITO REGULARIZADO E COMPACTADO À PROCTOR 100% PN

02 - NOS TRECHOS COM PRESENÇA DE ARGILA ORGÂNICA PLÁSTICA, DEVERÁ SER EXECUTADA A SUBSTITUIÇÃO DO MATERIAL POR SOLO COM BOM ÍNDICE DE SUPORTE E DRENAGEM.

QUADRO DE ÁREAS PARA O CORTE DA VIA			
	Área	Altura do Corte	Total
	709,70m²	0,40m	283,88m³

Seção Transversal
ESCALA 1/50

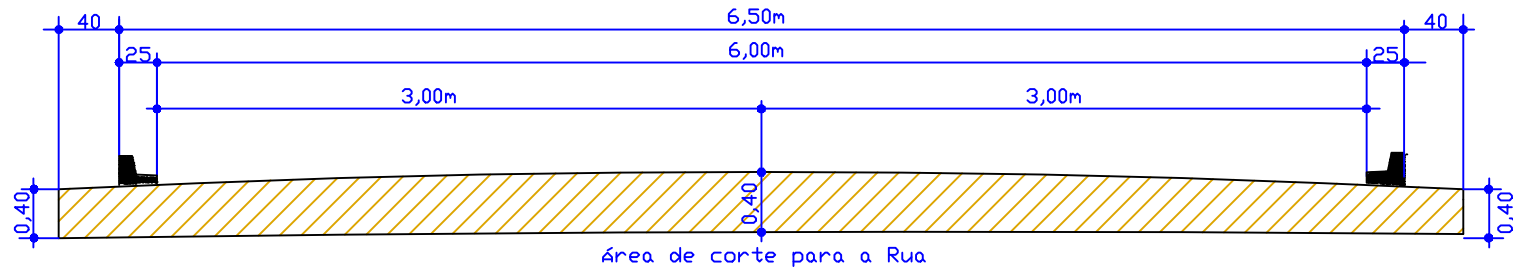

ESPAÇO RESERVADO A PM

DEMAIS ÓRGÃOS

RESP.

OBRA PAVIMENTAÇÃO EM C.B.U.Q
TRAVENÇA ANTONIO JACINTO DE CAMPOS

PROP. PREFEITURA MUN. DE INACIO MARTINS

TÍTULO PROJETO DE TERRAPLANAGEM

LOCAL INACIO MARTINS

DATA 05/05/25

ÁREA (M²) 579,42M²

ESC. INDICADA

FOL. 06/08

ENG. CIVIL LEANDRO SCHANSKI
CREA PR - 71.205/D
41 9183 3250
42 9971-8983
leandroschanski@gmail.com

PREF. MUN. DE INACIO MARTINS

LEANDRO SCHANSKI
CREA/PR-71.205/D