

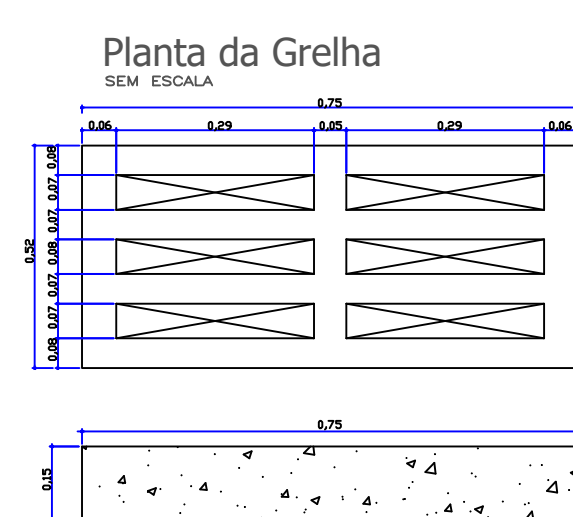
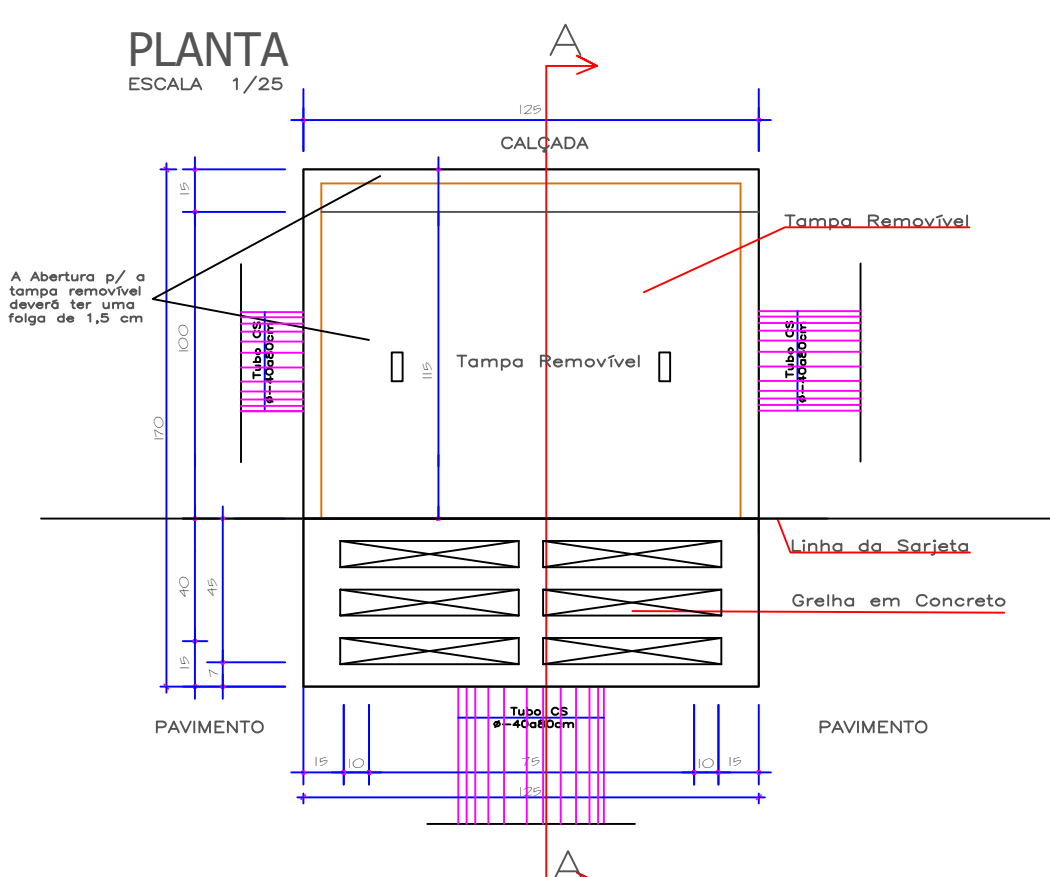
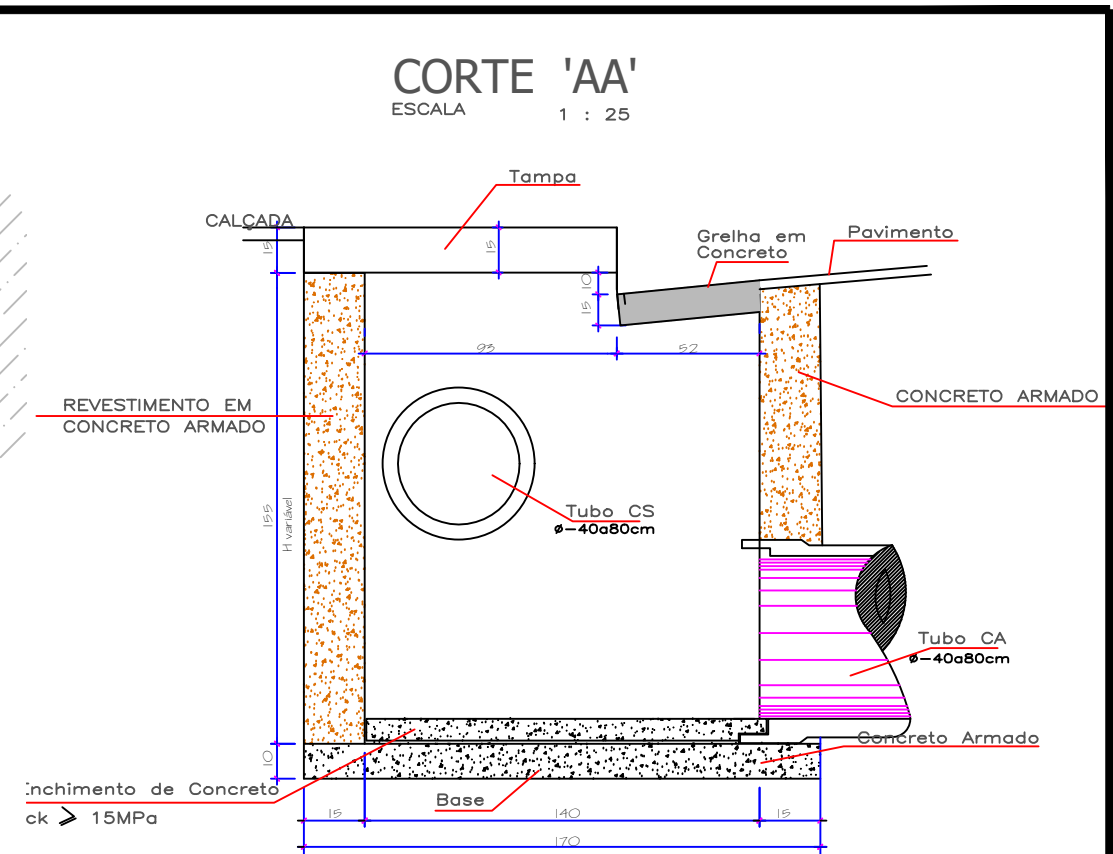
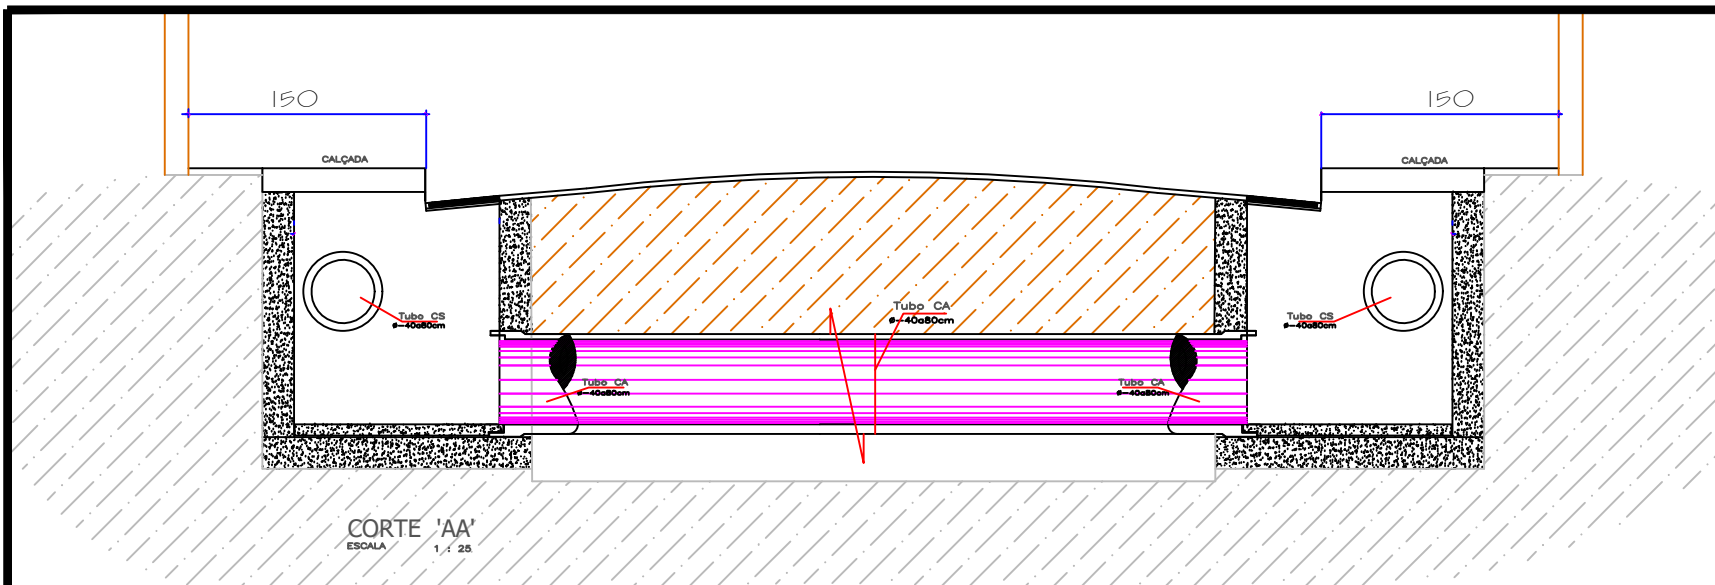


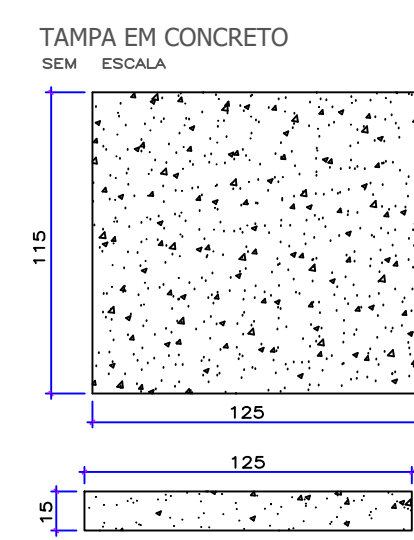

RESUMO - BOCA DE LOBO EM CONCRETO		
ÍTEM	Total (01 Unidade)	Total (04 Unidades)
Formas	18,45m ²	73,80m ²
Concreto	1,98m ²	7,92m ²
Aço CA-50	19,48Kg	77,92Kg
Aço CA-60	45,46Kg	181,84Kg
Grelha em Concreto	01 Unidade	04 Unidades

NOTAS:
 _SOLO PREVIAMENTE APILOADO PARA ASSENTAMENTO DO CONCRETO
 _CONCRETO ADOTADO fck=15Mpa
 _RECOBRIMENTO DE TODAS AS ARMADURAS EM CONTATO COM O SOLO = 3.00cm

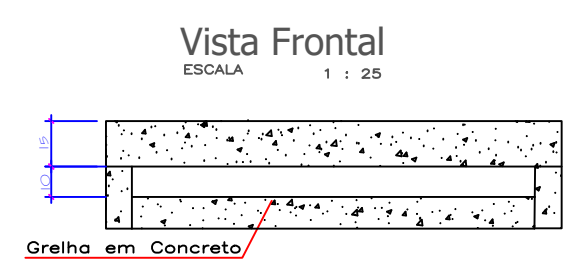

RESP. **GOF** ENGENHARIA

ENG. CIVIL
LEANDRO SCHANOSKI

CREA PR - 71.205/D
41 9183 3250
42 9971-8983

leandroschanoski@gmail.com

OBRA **PAVIMENTAÇÃO EM C.B.U.Q**
TRAVESSA ANTONIO JACINTO DE CAMPOS

PROP. **PREFEITURA MUN. DE INACIO MARTINS**

TÍTULO **PROJETO DRENAGEM**

• PLANTA BAIXA • CORTE • DETALHES

PREF. MUN. DE INACIO MARTINS

LEANDRO SCHANOSKI
CREA/PR-71.205/D

LOCAL **INACIO MARTINS**

DATA **05/05/25**

ÁREA (M²) **579,42m²**

ESC. **INDICADA**

FOL. **07/08**