

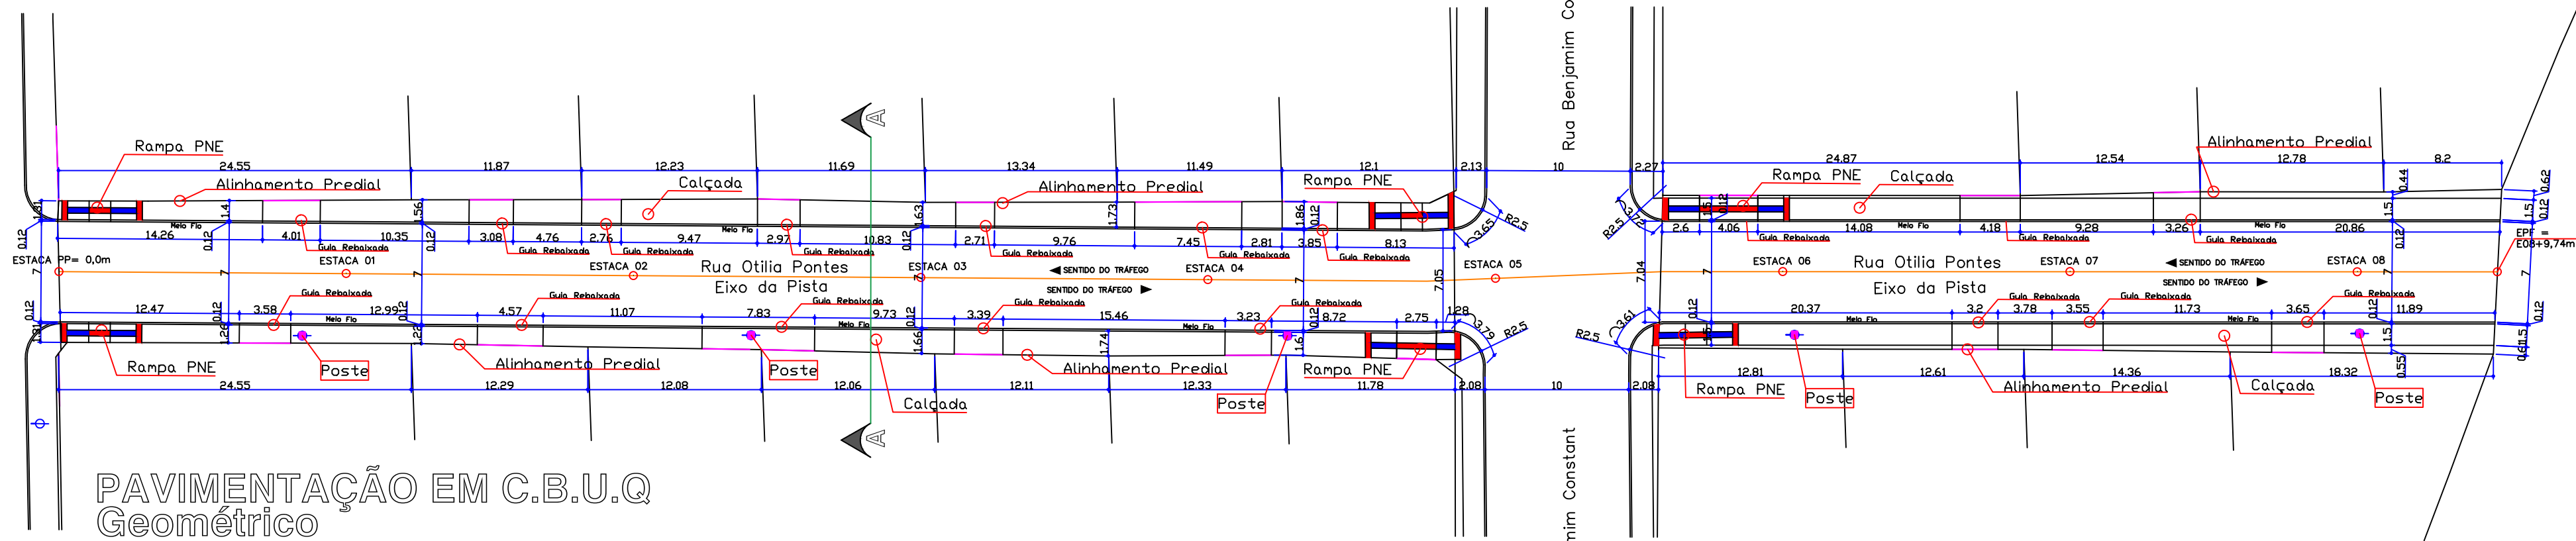


Rua Barão de Capanema

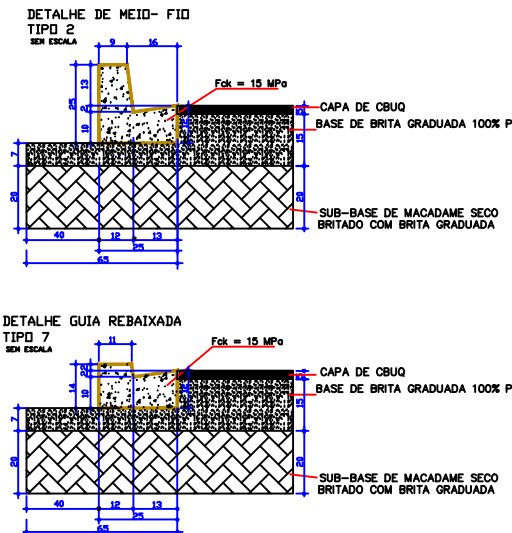

PAVIMENTAÇÃO EM C.B.U.Q
Geométrico
ESCALA 1/250

Seção Transversal
A-A

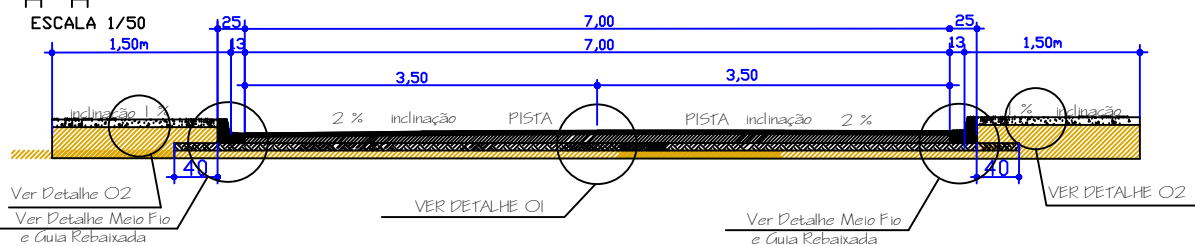

CONVENÇÕES	
PP E PF	ESTACAS DE 20 A 20 METROS
PP=	PONTO DE PARTIDA
E=	ESTACA
PF=	PONTO FINAL
RAMPA DE ACESSIBILIDADE (Modelo 06)	06 Unidades
ÁREA DE PAVIMENTAÇÃO	1.087,74m²
CALÇADA EM CONCRETO A EXECUTAR (Passeio)	314,65m²
CALÇADA DE ACESSO PARA VEÍCULOS	105,08m²
PISO TÁTIL DIRECIONAL	107,00m²
PISO TÁTIL DE ALERTA	23,00m²
MEIO - FIO COM SARJETA A SER EXECUTADO	199,63m
MEIO - (GUIA REBAIXADA) A SER EXECUTADO	74,08m

OBS:
01 - SUB LEITO REGULARIZADO E COMPACTADO À PROCTOR 100% PN
02 - NOS TRECHOS COM PRESENÇA DE ARGILA ORGÂNICA PLÁSTICA, DEVERÁ SER EXECUTADA A SUBSTITUIÇÃO DO MATERIAL POR SOLO COM BOM ÍNDICE DE SUPORTE E DRENAGEM.

ESPAÇO RESERVADO A PM		DEMAIS ÓRGÃOS	
RESP.	OBRA	LOCAL	
LEANDRO SCHANSKI	PAVIMENTAÇÃO EM C.B.U.Q	INACIO MARTINS	
LEANDRO SCHANSKI	RUA OTÍLIA PONTES	DATA	
LEANDRO SCHANSKI	PREFEITURA MUN. DE INACIO MARTINS	18/08/25	
LEANDRO SCHANSKI	TÍTULO	ÁREA (M²)	
LEANDRO SCHANSKI	PROJETO GEOMÉTRICO	1.087,74	
LEANDRO SCHANSKI	PLANTA DE IMPLANTAÇÃO	ESC.	
LEANDRO SCHANSKI	SEÇÃO TRANSVERSAL	INDICADA	
LEANDRO SCHANSKI	DETALHES	FOL.	
LEANDRO SCHANSKI	PREF. MUN. DE INACIO MARTINS	03/08	