



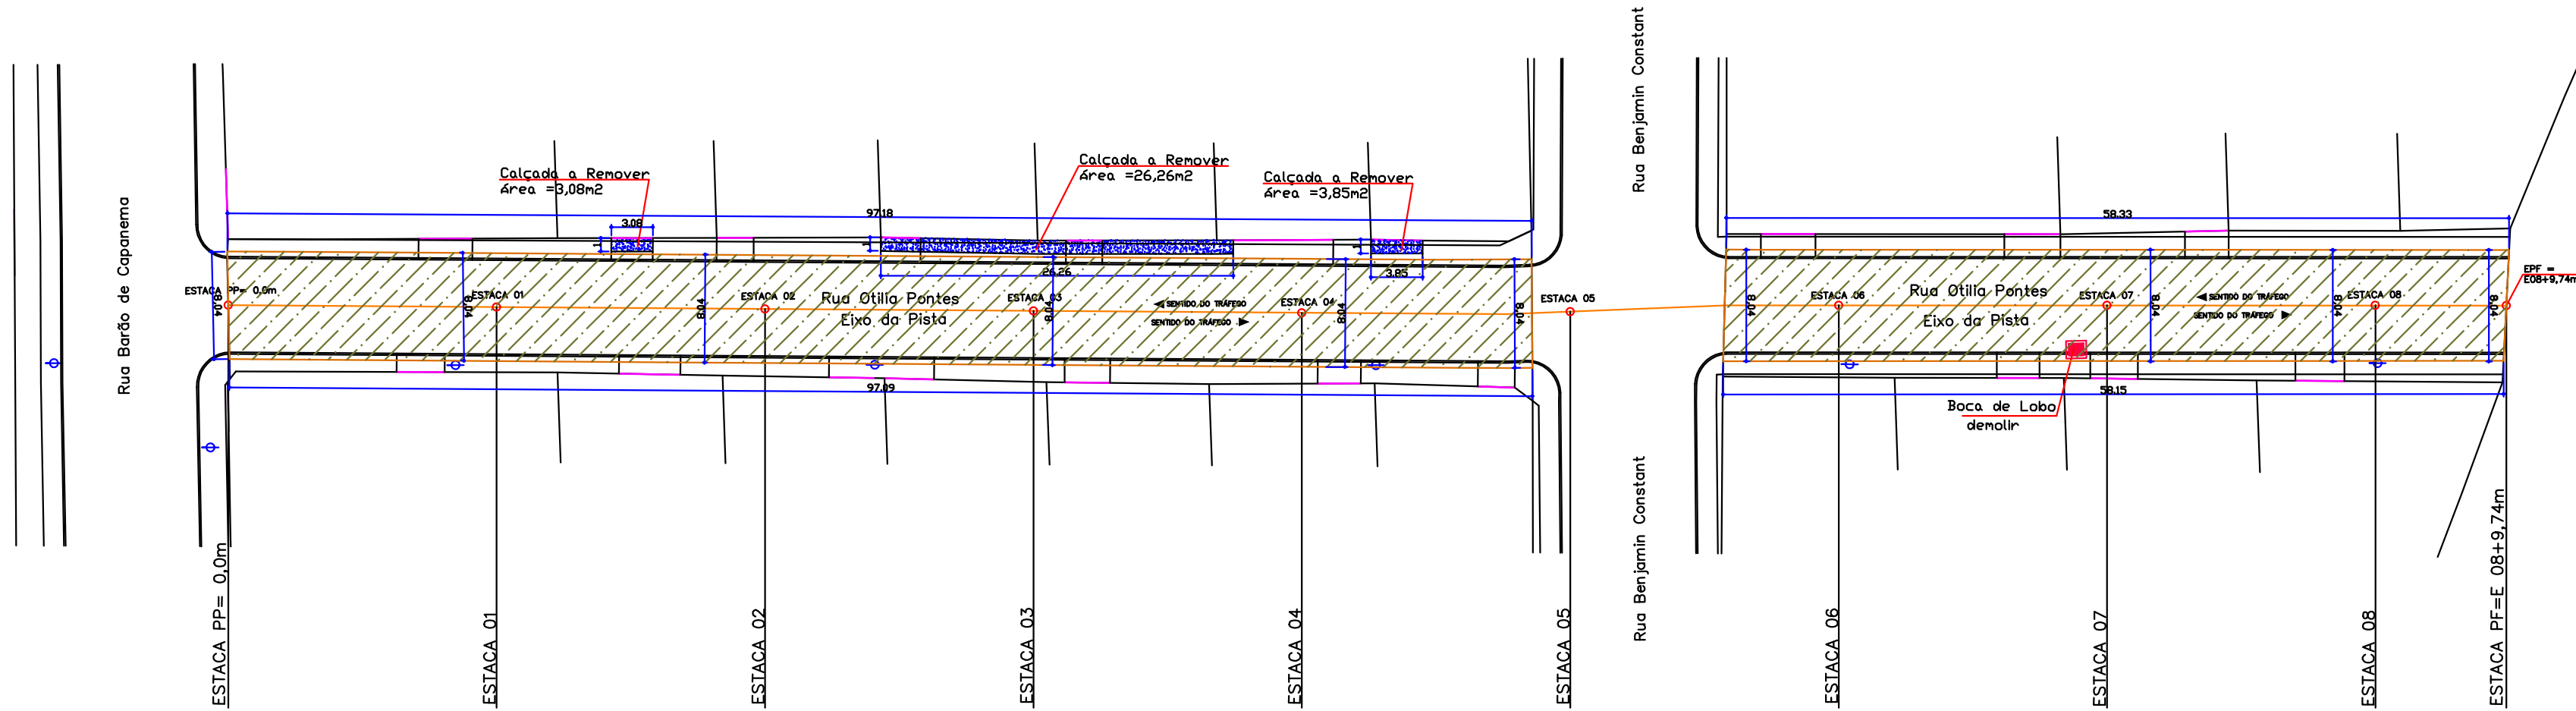

PAVIMENTAÇÃO EM C.B.U.Q  
ESTAQUEAMENTO E DEMOLIÇÕES  
ESCALA 1/500

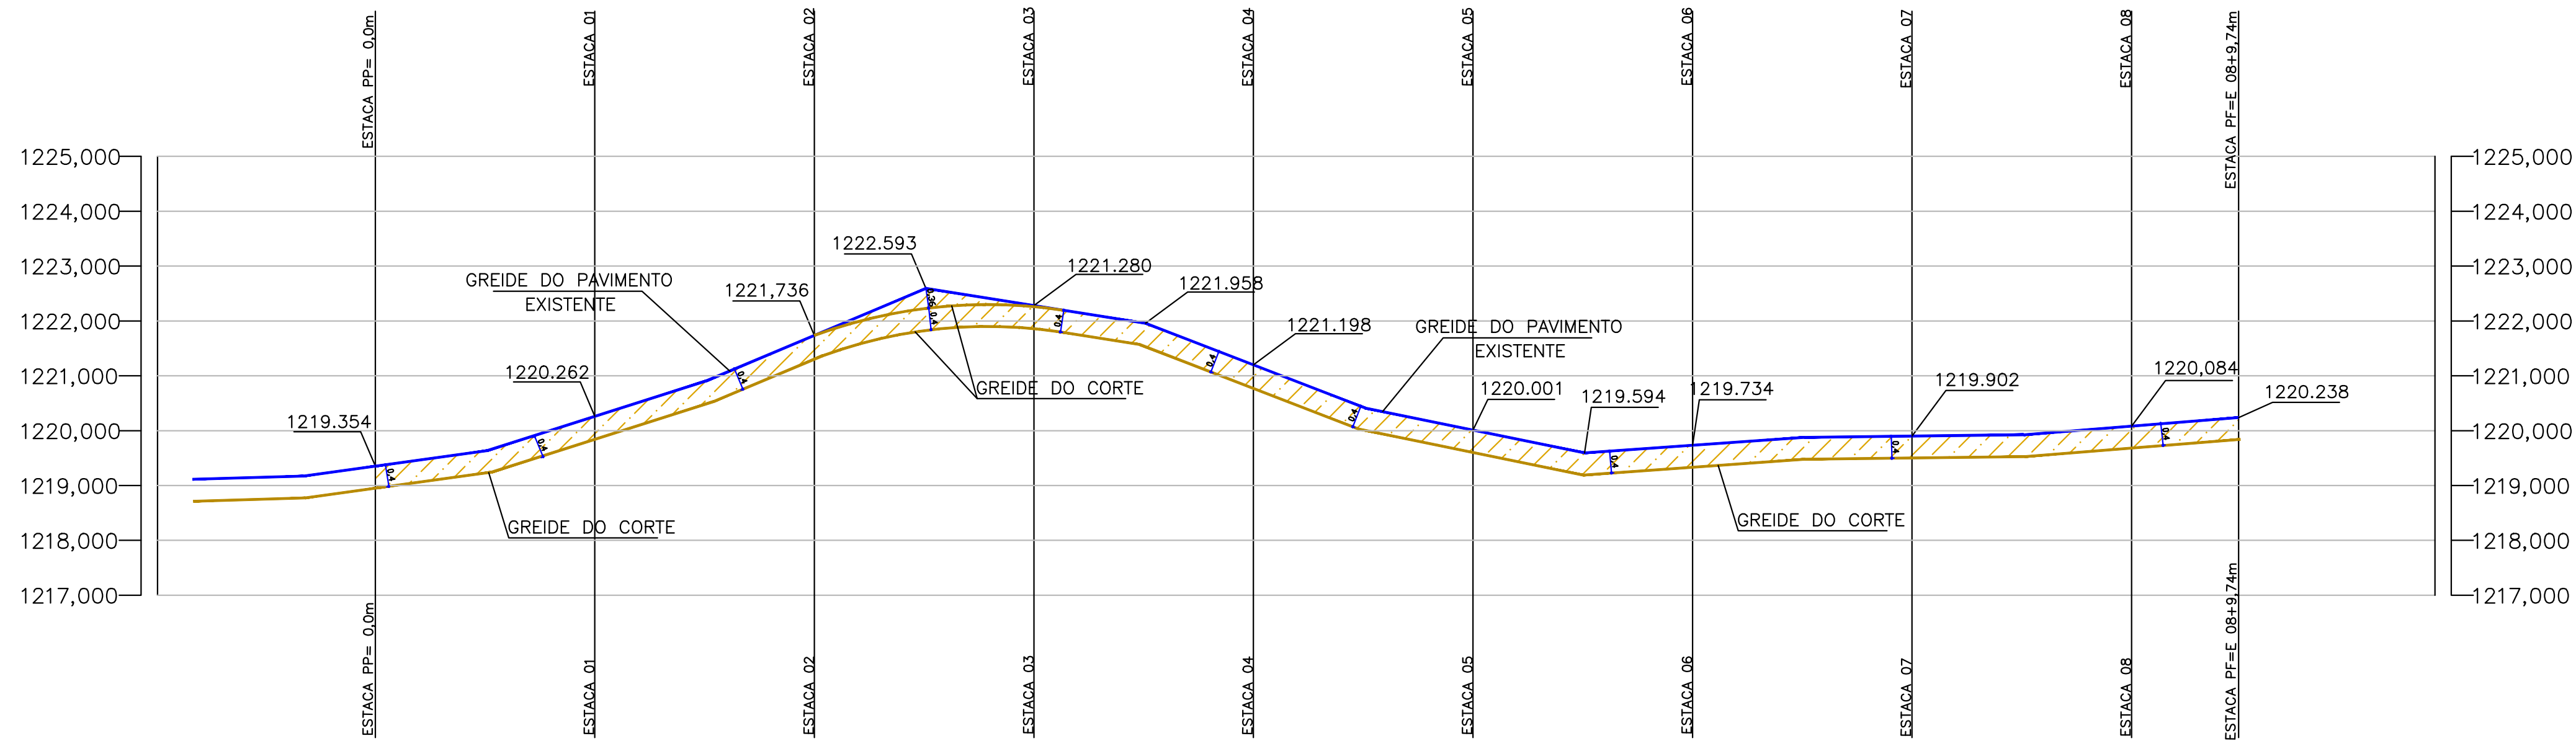

PERFIL LONGITUDINAL  
ESCALA 1/500

CONVENÇÕES

PP

E

PF

ESTACAS DE 20 A 20 METROS

PP= PONTO DE PARTIDA

E= ESTACA

PF= PONTO FINAL

GREIDE DO CORTE PARA A BASE

GREIDE DO PAVIMENTO EXISTENTE

BOCA DE LOBO A DEMOLIR E REFAZER NOVA

01 Unidade

ESCAVAÇÃO PARA A RUA

505,30m³

ÁREA DE CALÇADA A DEMOLIR

33,19m²

OBS:

01 - SUB LEITO REGULARIZADO E COMPACTADO À PROCTOR 100% PN

02 - NOS TRECHOS COM PRESENÇA DE ARGILA ORGÂNICA PLÁSTICA, DEVERÁ SER EXECUTADA A SUBSTITUIÇÃO DO MATERIAL POR SOLO COM BOM ÍNDICE DE SUPORTE E DRENAGEM.

|   |   |                                                                                         |       |
|---|---|-----------------------------------------------------------------------------------------|-------|
| ESPAÇO RESERVADO A PM   |   | DEMAIS ÓRGÃOS                                                                           |       |
| RESP.   | OBRA   | LOCAL                                                                                   |       |
| <div><div>GOP</div><div>ENGENHARIA</div><div>ENG. CIVIL</div><div>LEANDRO SCHANSKI</div><div>CREA PR - 71.205/D</div><div>41 9183 3250</div><div>42 9971-8983</div><div>leandroschanski@gmail.com</div></div> | PAVIMENTAÇÃO EM C.B.U.Q<br>RUA OTÍLIA PONTES<br>PREFEITURA MUN. DE INÁCIO MARTINS<br>PROJETO DE TERRAPLANAGEM <ul style="list-style-type: none"><li>PLANTA DE IMPLANTAÇÃO</li><li>PERFIL LONGITUDINAL DO CORTE</li><li>PERFIL TRANSVERSAL DO CORTE</li></ul> | INÁCIO MARTINS<br>DATA<br>10/05/25<br>ÁREA (M²)<br>1.087,74<br>ESC.<br>INDICADA<br>FOL. |       |
|   | <div><div></div><div>LEANDRO SCHANSKI</div><div>PRET. MUN. DE INÁCIO MARTINS</div><div>CREA/PR-71.205/D</div></div>   | <div><div></div><div>LEANDRO SCHANSKI</div><div>CREA/PR-71.205/D</div></div>            | 06/08 |

| QUADRO DE ÁREAS PARA O CORTE DA VIA                    |            |                 |          |
|--------------------------------------------------------|------------|-----------------|----------|
|                                                        | Área       | Altura do Corte | Total    |
| <div></div> ÁREA DE CORTE P/ BASE<br>Rua Otília Pontes | 1.263,25m² | 0,40m           | 505,30m³ |

Seção Transversal  
ESCALA 1/50

