

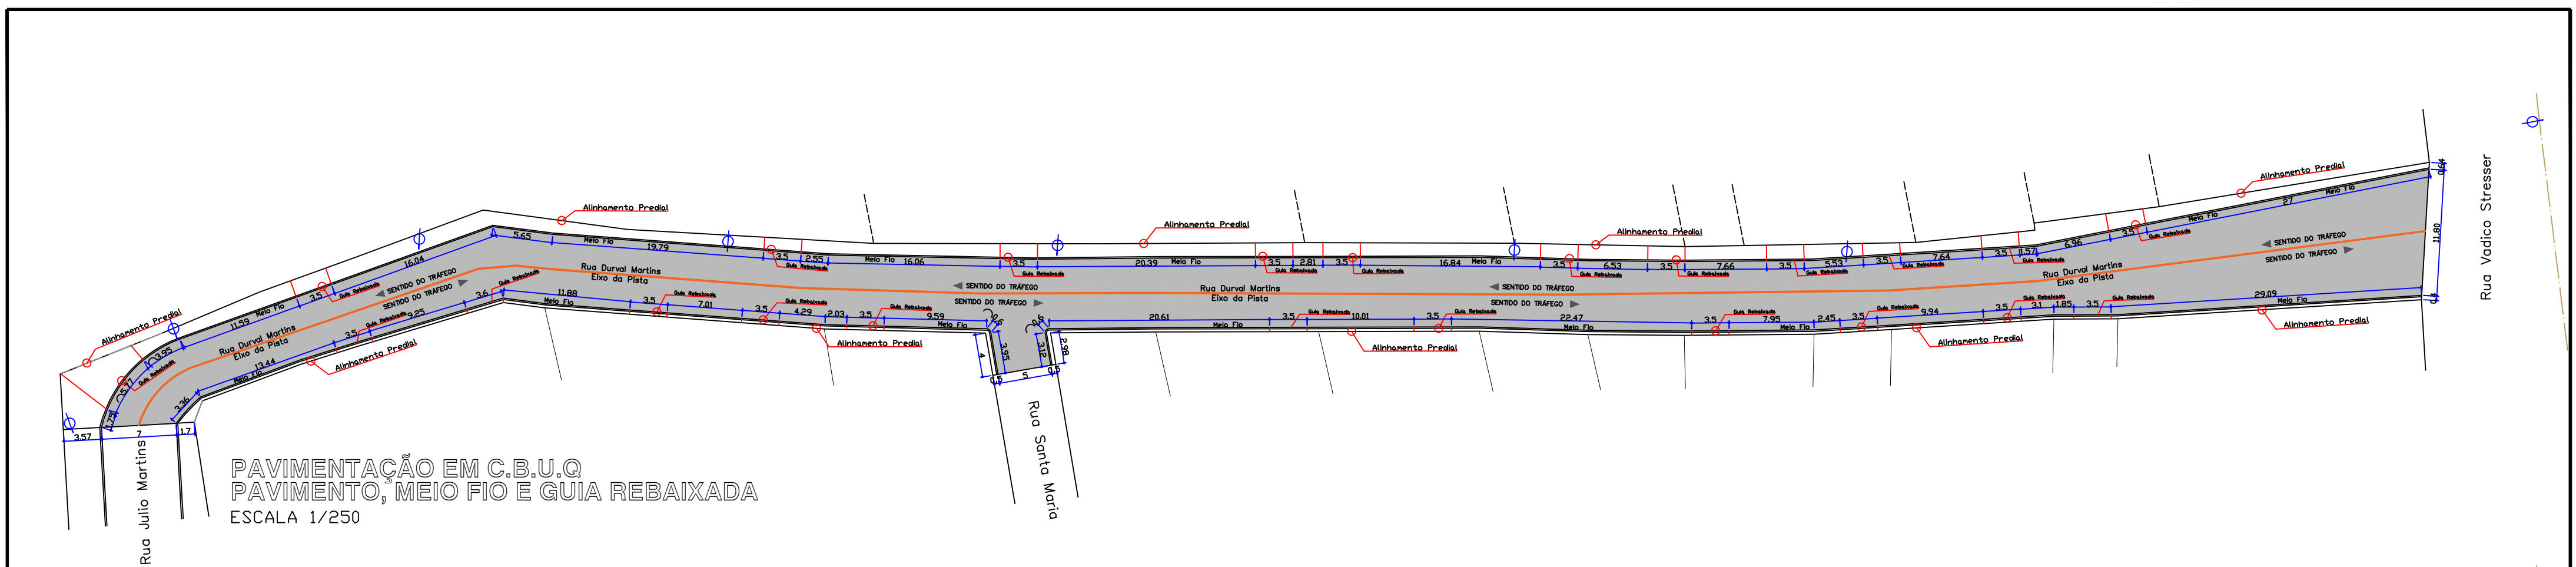


OBS:
01 - SUB LEITO REGULARIZADO E COMPACTADO À PROCTOR 100% PN
02 - NOS TRECHOS COM PRESENÇA DE ARGILA ORGÂNICA PLÁSTICA, DEVERÁ SER EXECUTADA A SUBSTITUIÇÃO DO MATERIAL POR SOLO COM BOM ÍNDICE DE SUPORTE E DRENAGEM.


Seção Transversal
ESCALA 1/50

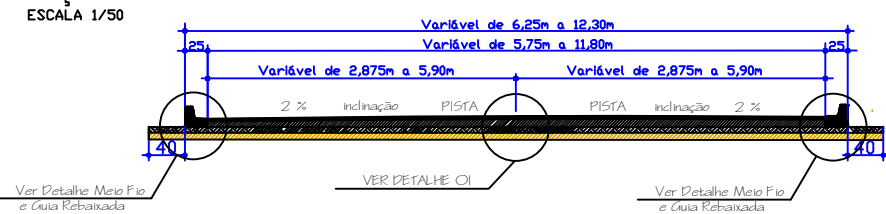

DETALHE DE MEIO-FIO
TIPO 2
SEM ESCALA

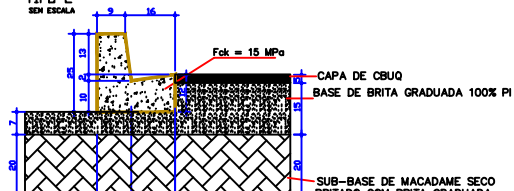


DETALHE GUIA REBAIXADA
TIPO 7
SEM ESCALA

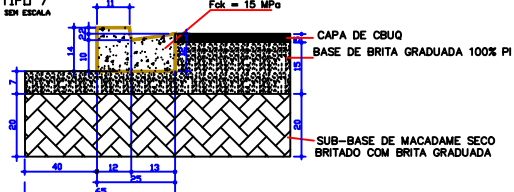

DETALHE 03
PLANTA DE MEIO-FIO CURVADO
SEM ESCALA



DETALHE 01
SEÇÃO TRANSVERSAL
DE PAVIMENTO

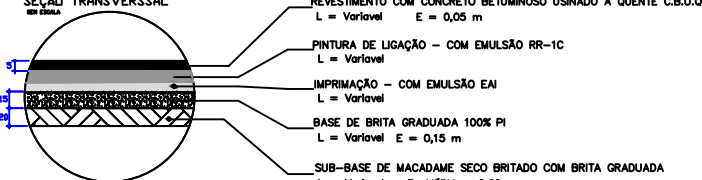

CONVENÇÕES

ESTACAS DE 20 A 20 METROS	
PP E PF	
PP= PONTO DE PARTIDA	
E= ESTACA	
PF= PONTO FINAL	
	VOLUME DE CORTE
	VOLUME DE CORTE PARA A RUA
	ÁREA A SER PAVIMENTADA
	MEIO - FIO COM SARJETADA A SER EXECUTADO
	MEIO - (GUIA REBAIXADA) A SER EXECUTADO

ESPAÇO RESERVADO A PM		DEMAIS ÓRGÃOS	
RESP.		OBRA	
LOCAL		LOCAL	
INÍCIO		INÍCIO	
MARTINS		MARTINS	
DATA		DATA	
13/01/25		13/01/25	
ÁREA (M²)		ÁREA (M²)	
1.520,75		1.520,75	
ESQ.		ESQ.	
INDICADA		INDICADA	
FOL.		FOL.	
02, 06		02, 06	