

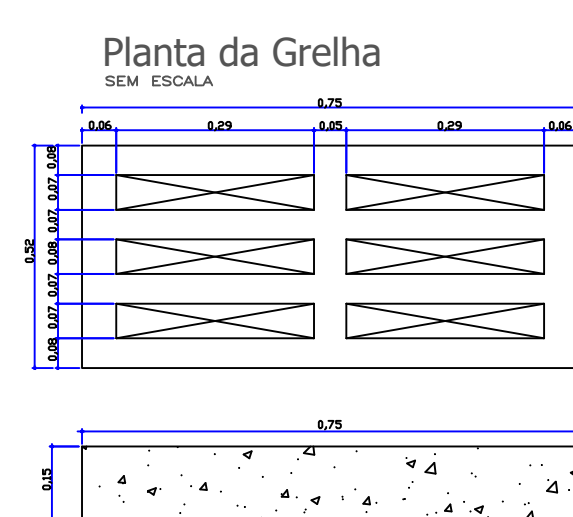
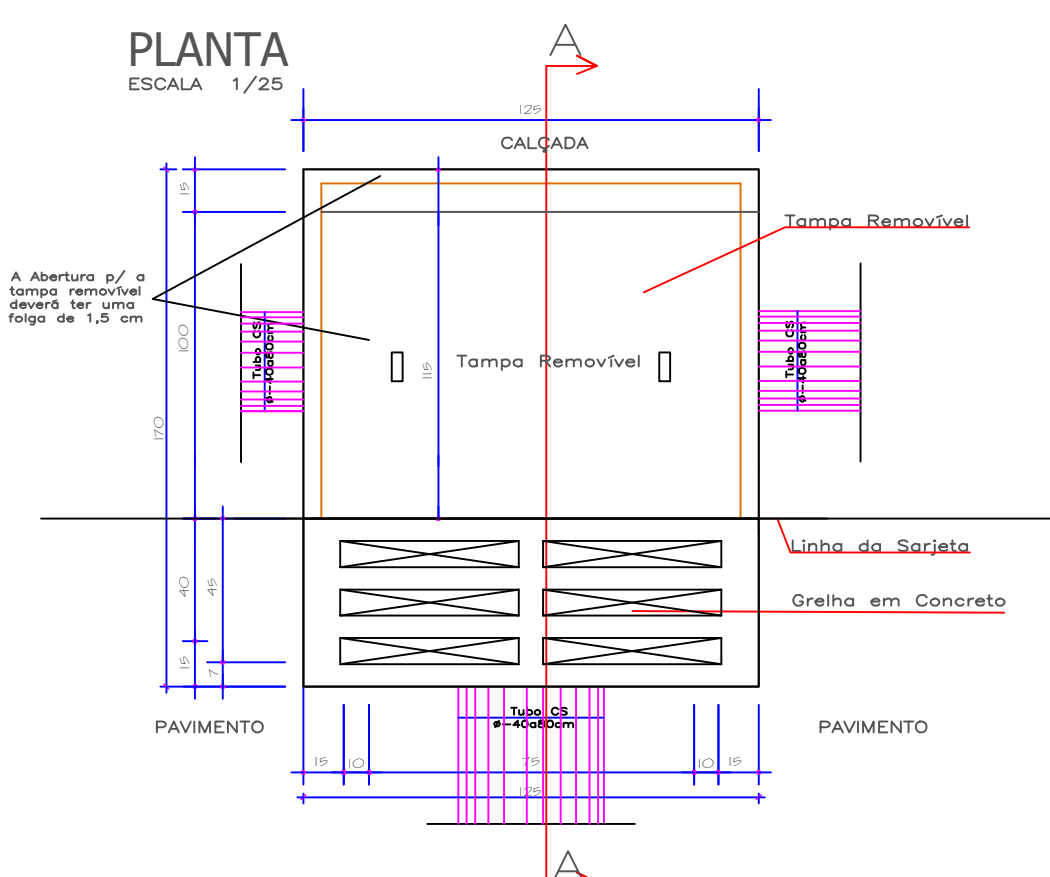
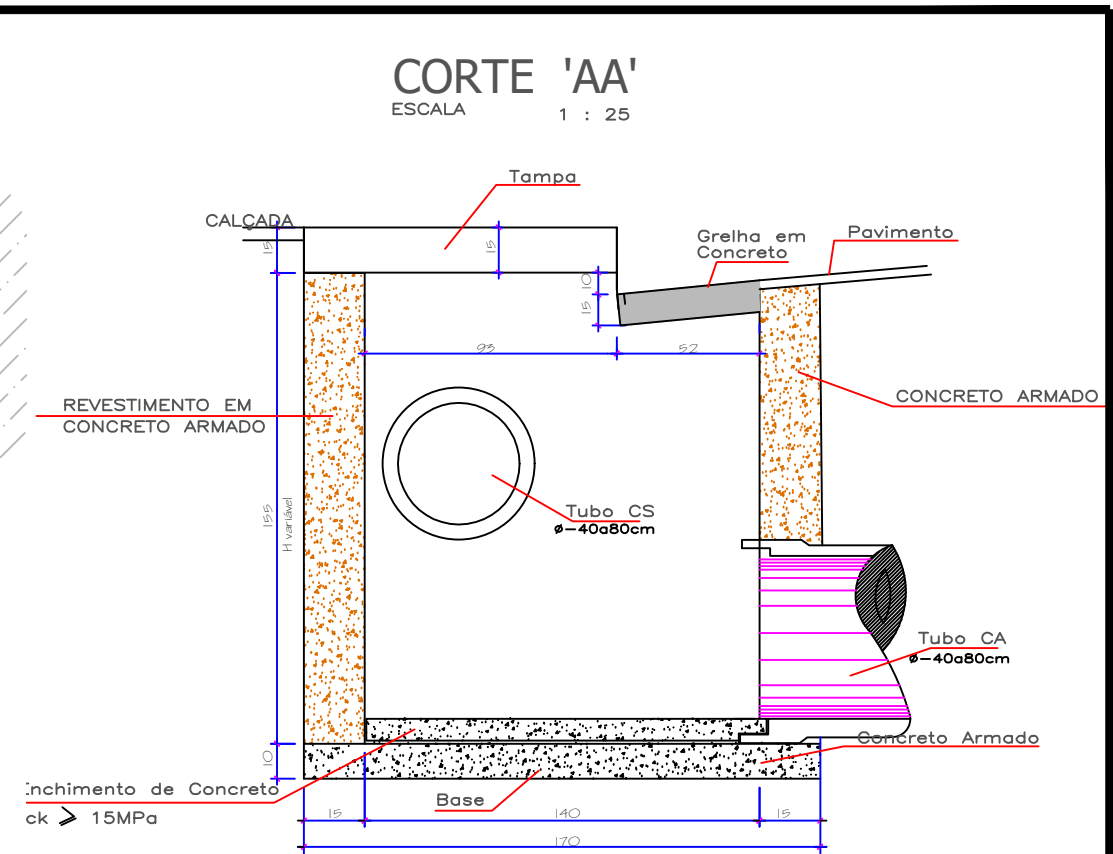
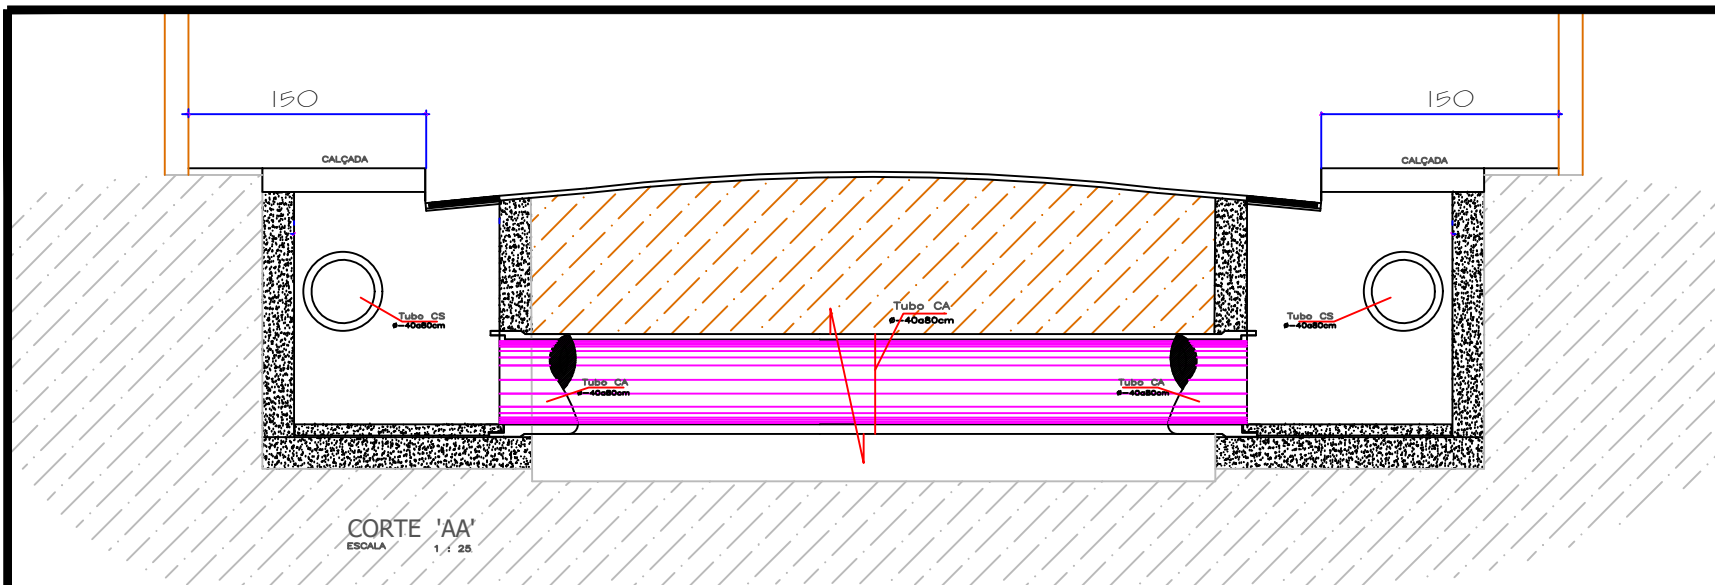


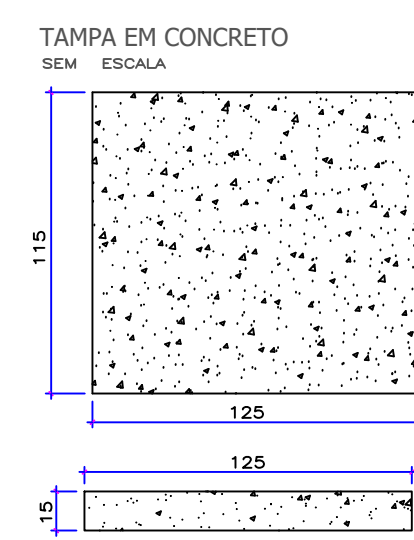

RESUMO - BOCA DE LOBO EM CONCRETO		
ÍTEM	Total (01 Unidade)	Total (05 Unidades)
Formas	18,45m ²	92,25m ²
Concreto	1,98m ²	9,90m ²
Aço CA-50	19,48Kg	97,40Kg
Aço CA-60	45,46Kg	227,30Kg
Grelha em Concreto	01 Unidade	05 Unidades

NOTAS:
 _SOLO PREVIAMENTE APILOADO PARA ASSENTAMENTO DO CONCRETO
 _CONCRETO ADOTADO fck=15Mpa
 _RECOBRIMENTO DE TODAS AS ARMADURAS EM CONTATO COM O SOLO = 3.00cm

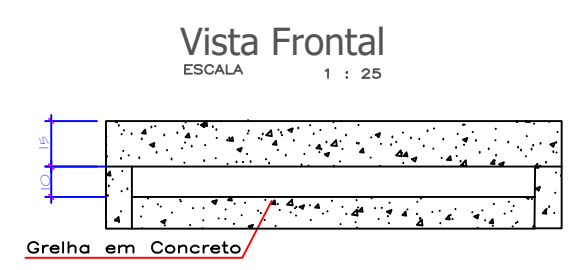

RESP. _____

GOP

ENGENHARIA

ENG. CIVIL

LEANDRO SCHANOSKI

CREA PR - 71.205/D

41 9183 3250

42 9971-8983

leandroschanoski@gmail.com

OBRA _____

PAVIMENTAÇÃO EM C.B.U.Q

RUA DURVAL MARTINS

PROP. _____

PREFEITURA MUN. DE INÁCIO MARTINS

TÍTULO _____

PROJETO DRENAGEM

• PLANTA BAIXA • CORTE • DETALHES

PREF. MUN. DE INÁCIO MARTINS

LOCAL _____

INÁCIO MARTINS

DATA _____

13/01/25

ÁREA (M²) _____

1.520,75m²

ESC. _____

INDICADA

FOL. _____

06/06