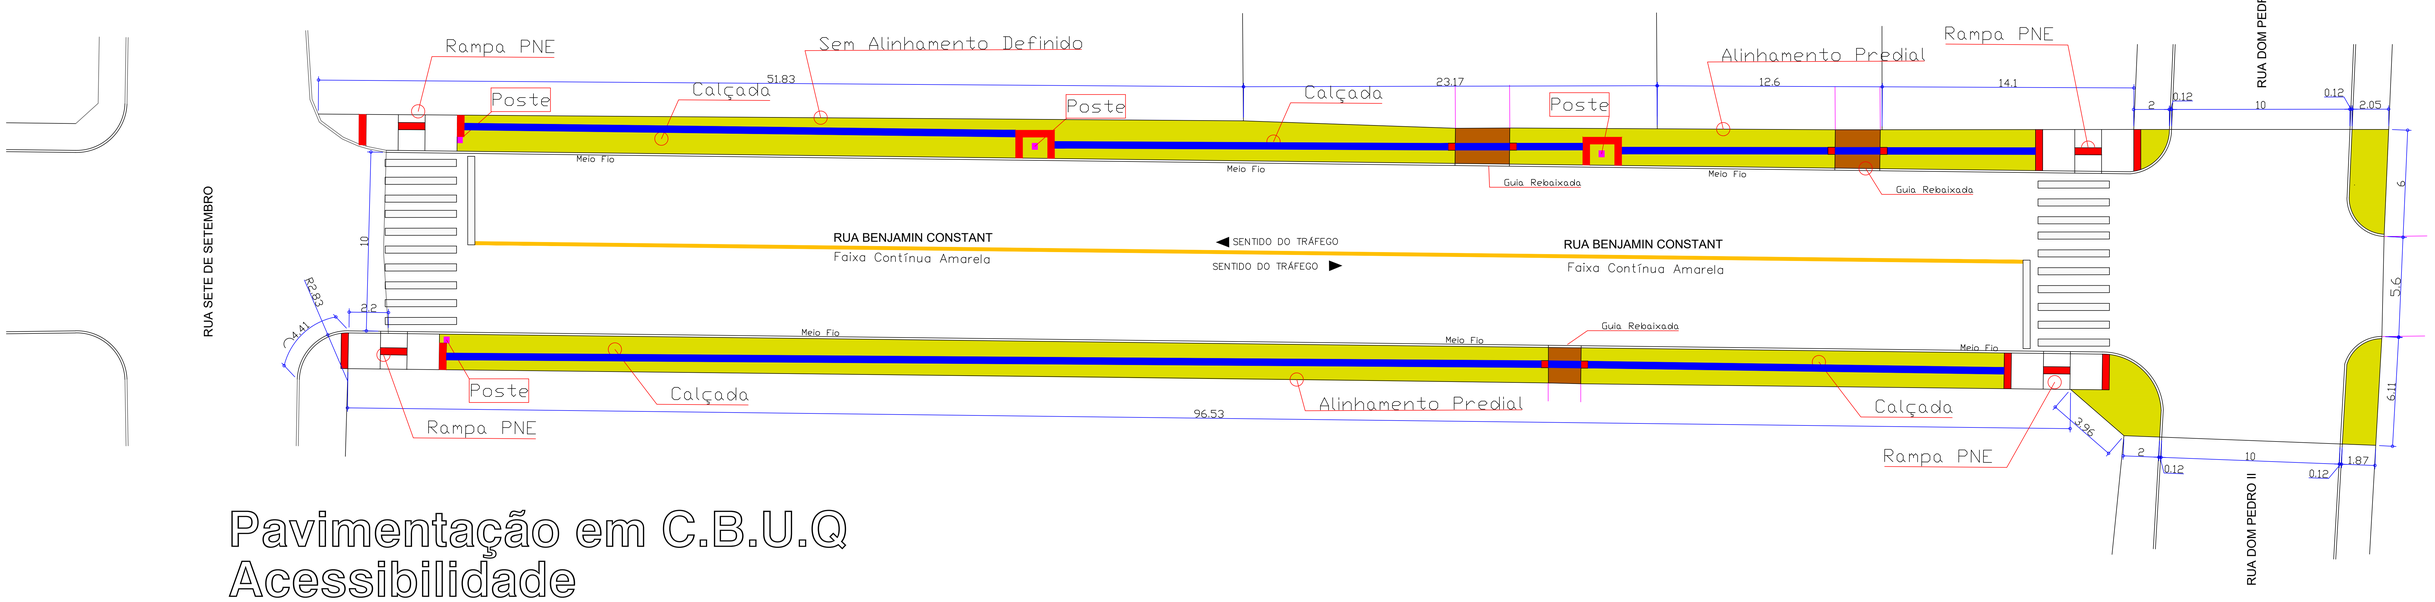

Pavimentação em C.B.U.Q
Acessibilidade
Implantação de Calçadas e Rampas

ESCALA 1/250

Piso Tátil Direcional
SEM ESCALA
Cores meramente ilustrativas

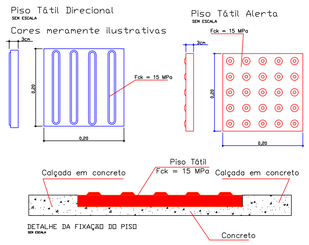

Piso Tátil Alerta
SEM ESCALA

DETALHE 02
SEM ESCALA

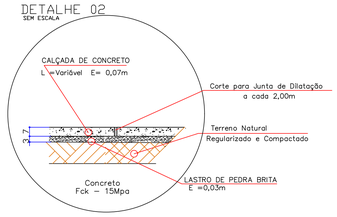

DETALHE 05
SEM ESCALA

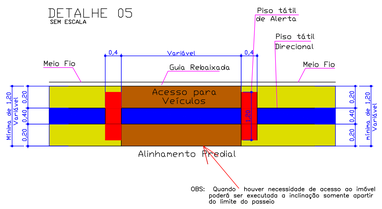

DETALHE 03
PLANTA DE MEIO- FIO CURVADO
ESCALA 1/100

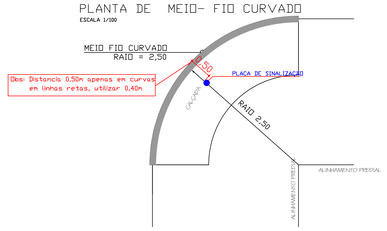

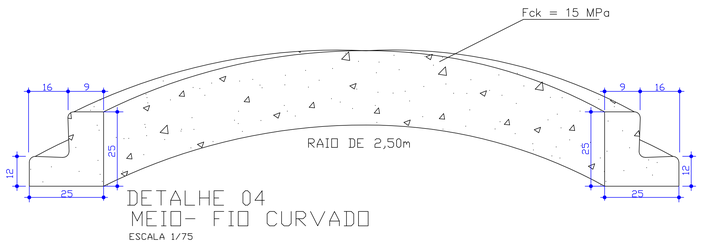

DETALHE 04
MEIO- FIO CURVADO
ESCALA 1/75

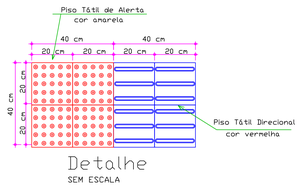

Detalhe
SEM ESCALA

RAMPA DE ACESSO PARA
P.N.E. MODELO 06
CONFORME NBR 9050

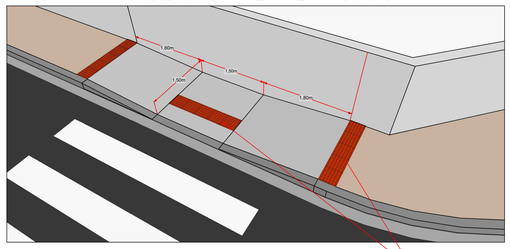

Lajota em Concreto
0,40x0,40x0,03m

ÁREA DA RAMPA
7,65M²

CONVENÇÕES

ESTACAS DE 20 A 20 METROS

PP E PF

PP= PONTO DE PARTIDA
E= ESTACA
PF= PONTO FINAL

RAMPA DE ACESSIBILIDADE (Modelo 06)	04 Unidades
ÁREA DE PAVIMENTAÇÃO	1.191,82m²
CALÇADA EM CONCRETO A EXECUTAR (Passeio)	384,15m²
CALÇADA DE ACESSO PARA VEÍCULOS	15,19m²
PISO TÁTIL DIRECIONAL	68,00m²
PISO TÁTIL DE ALERTA	14,00 m²
MEIO – FIO COM SARJETA A SER EXECUTADO	217,66m
MEIO – (GUIA REBAIXADA) A SER EXECUTADO	7,41m

OBS:

01 - Sub leito regularizado e compactado à proctor 100% PN

02 - Nos trechos com presença de argila orgânica plástica, deverá ser executada a substituição do material por solo com bom índice de suporte e drenagem.

ESPAÇO RESERVADO A PM

DEMAIS ÓRGÃOS

RESP.

GOP ENGENHARIA

ENG. CIVIL
LEANDRO SCHANOSKI
CREA PR - 71.205/D
41 9183 3250
42 9971-8983
leandroschanoski@gmail.com

OBRA
PAVIMENTAÇÃO EM C.B.U.Q
RUA BENJAMIN CONSTANT

PROP.
PREFEITURA MUN. DE INACIO MARTINS

TÍTULO
PROJETO DE ACESSIBILIDADE
- IMPLANTAÇÃO DE CALÇADAS E RAMPAS
- DETALHES

PREF. MUN. DE INACIO MARTINS

LEANDRO SCHANOSKI
CREA/PR-71.205/D

LOCAL
INACIO MARTINS

DATA
10/05/25

ÁREA (M²)
1.191,82

ESC.
INDICADA

FOL.
06/09