
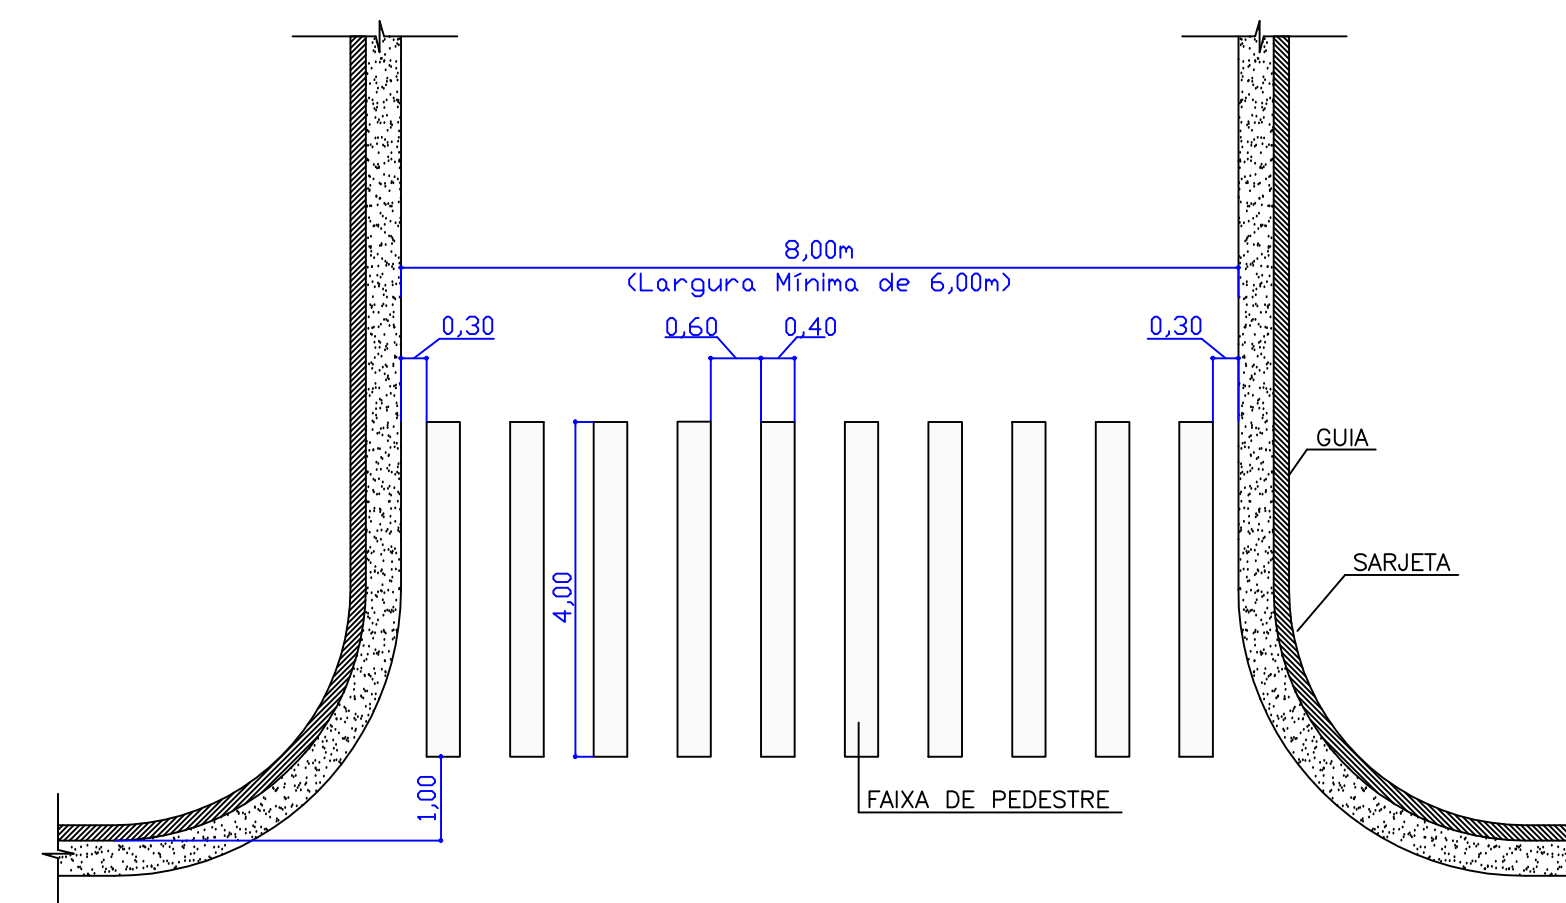


PAVIMENTAÇÃO EM C.B.U.Q Sinalização e Locação de Placas


ESCALA 1/250

SINALIZAÇÃO VERTICAL

VELOCIDADE MÁXIMA

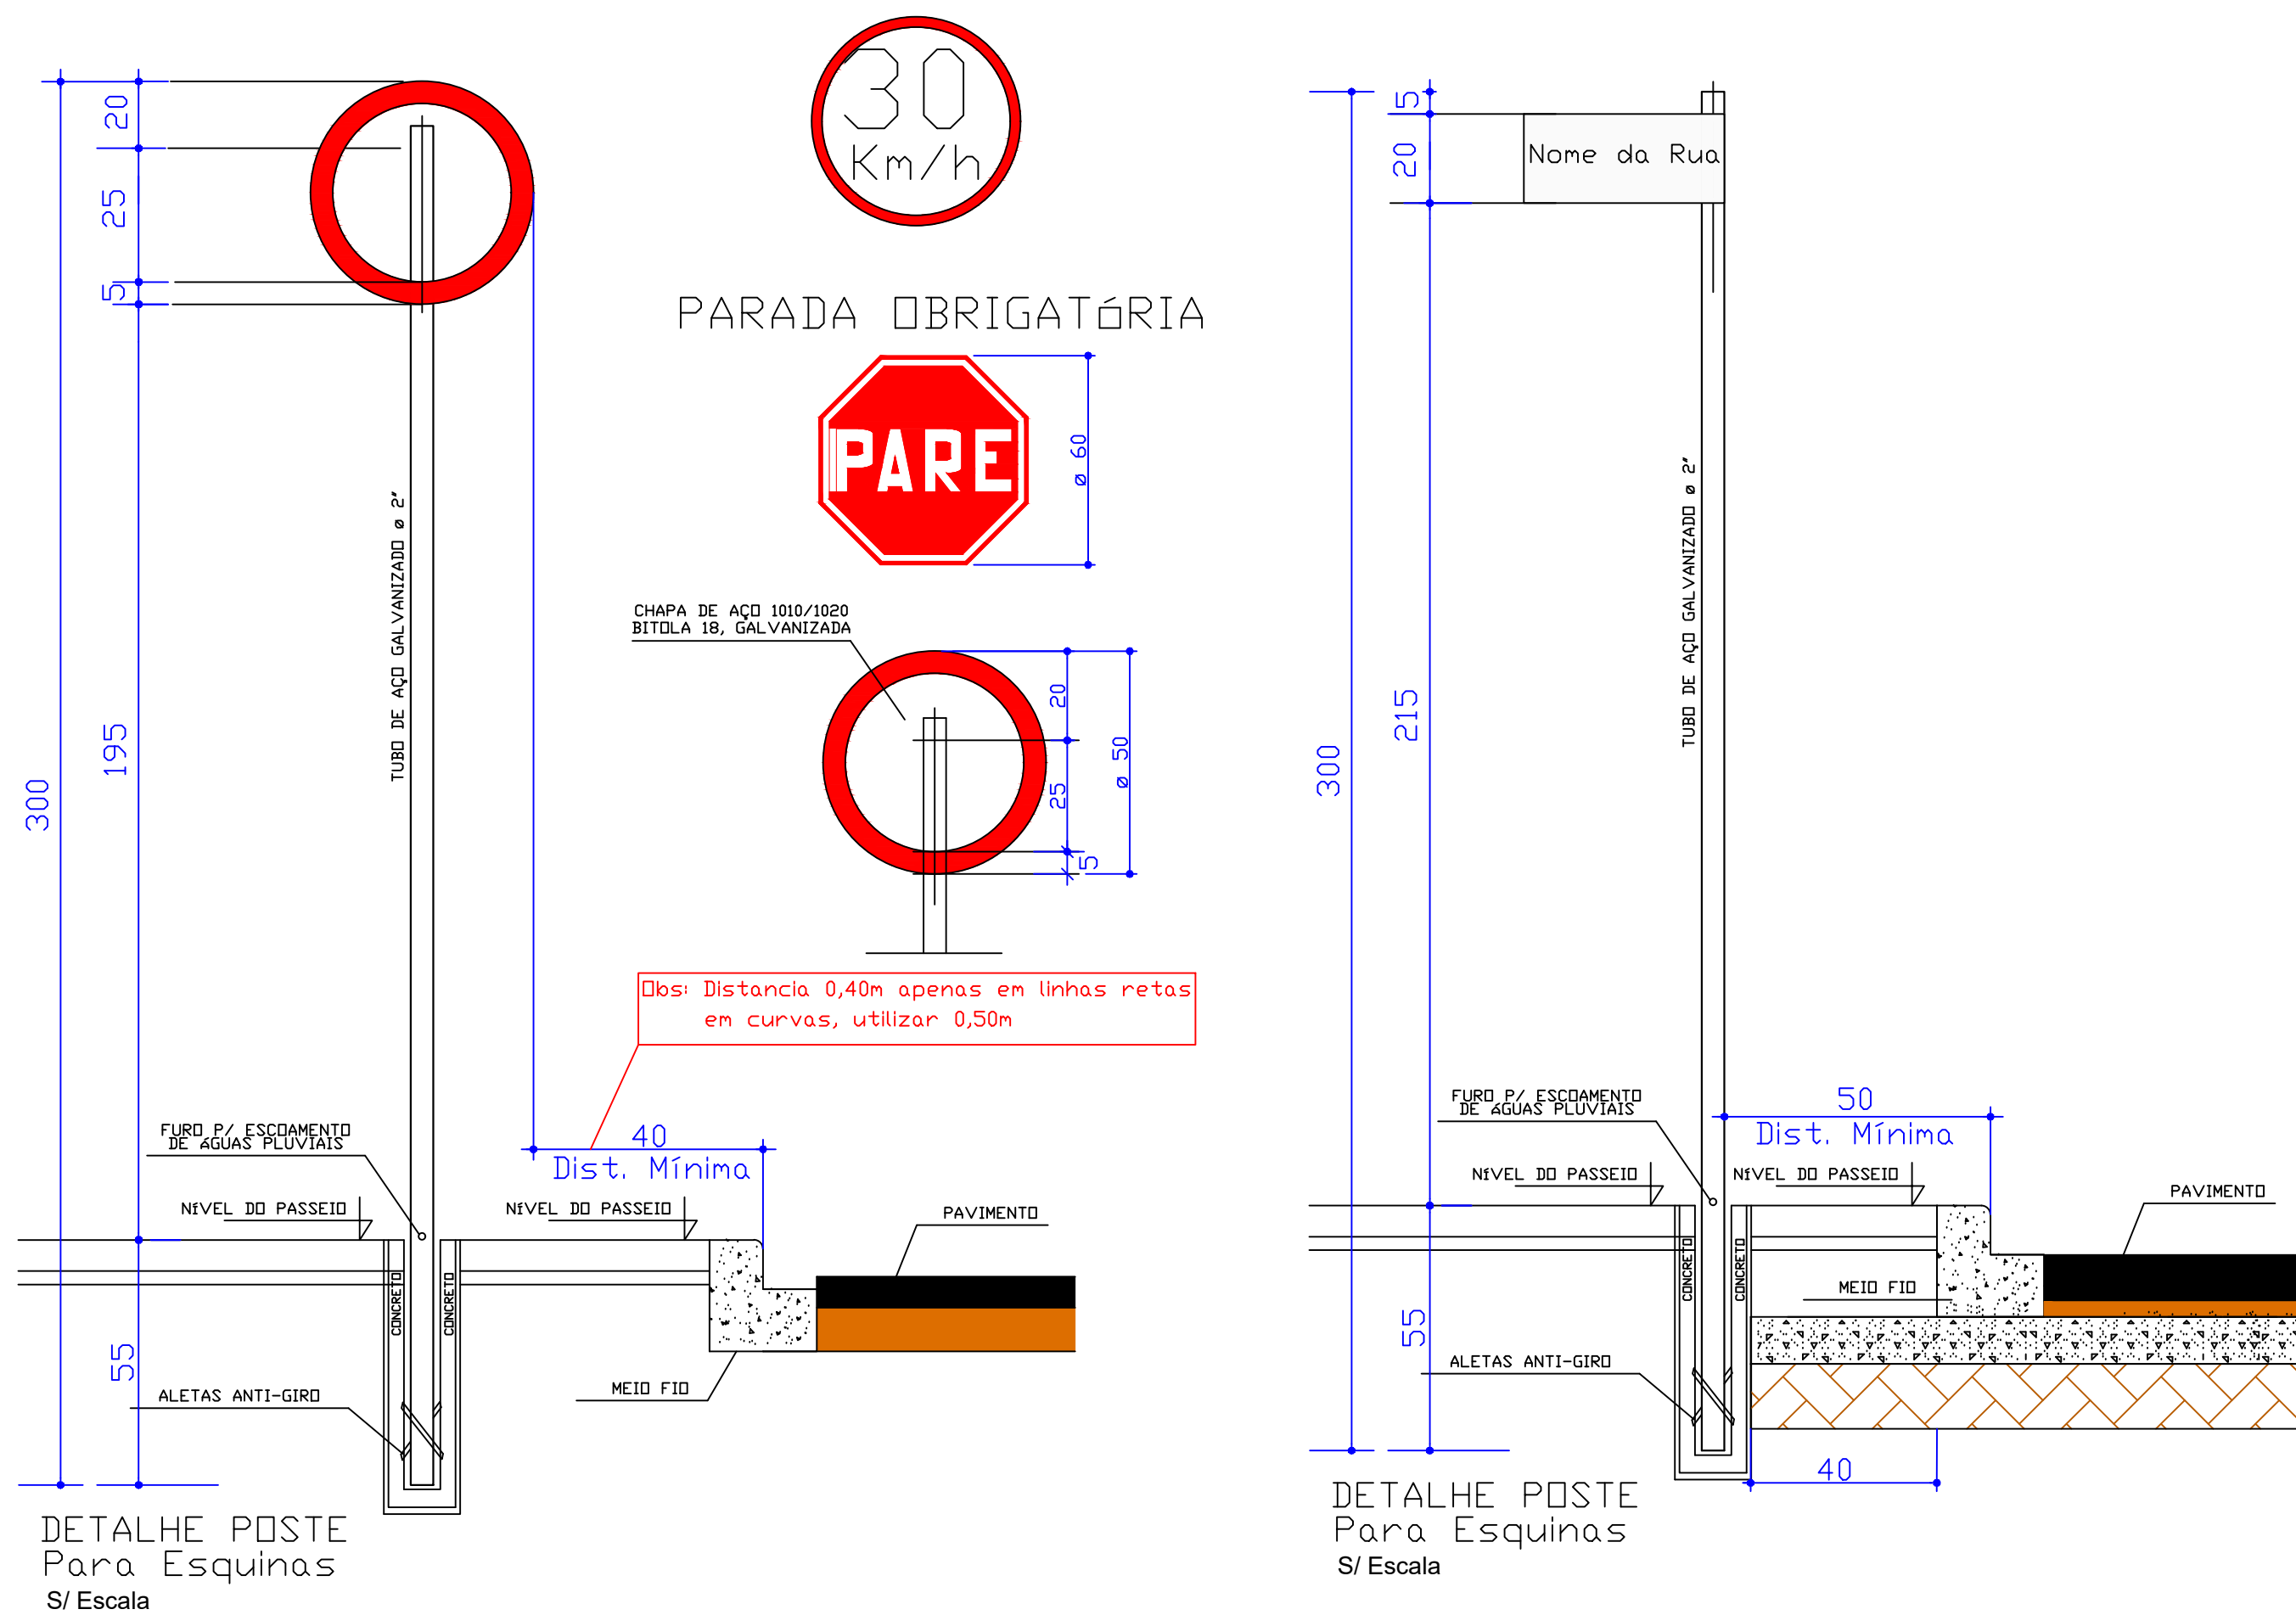

DETALHE DE FAIXA DE PEDESTRE ZEBRADA
Tinta: Resina Acrílica
Base Solvente
Cor: BRANCA

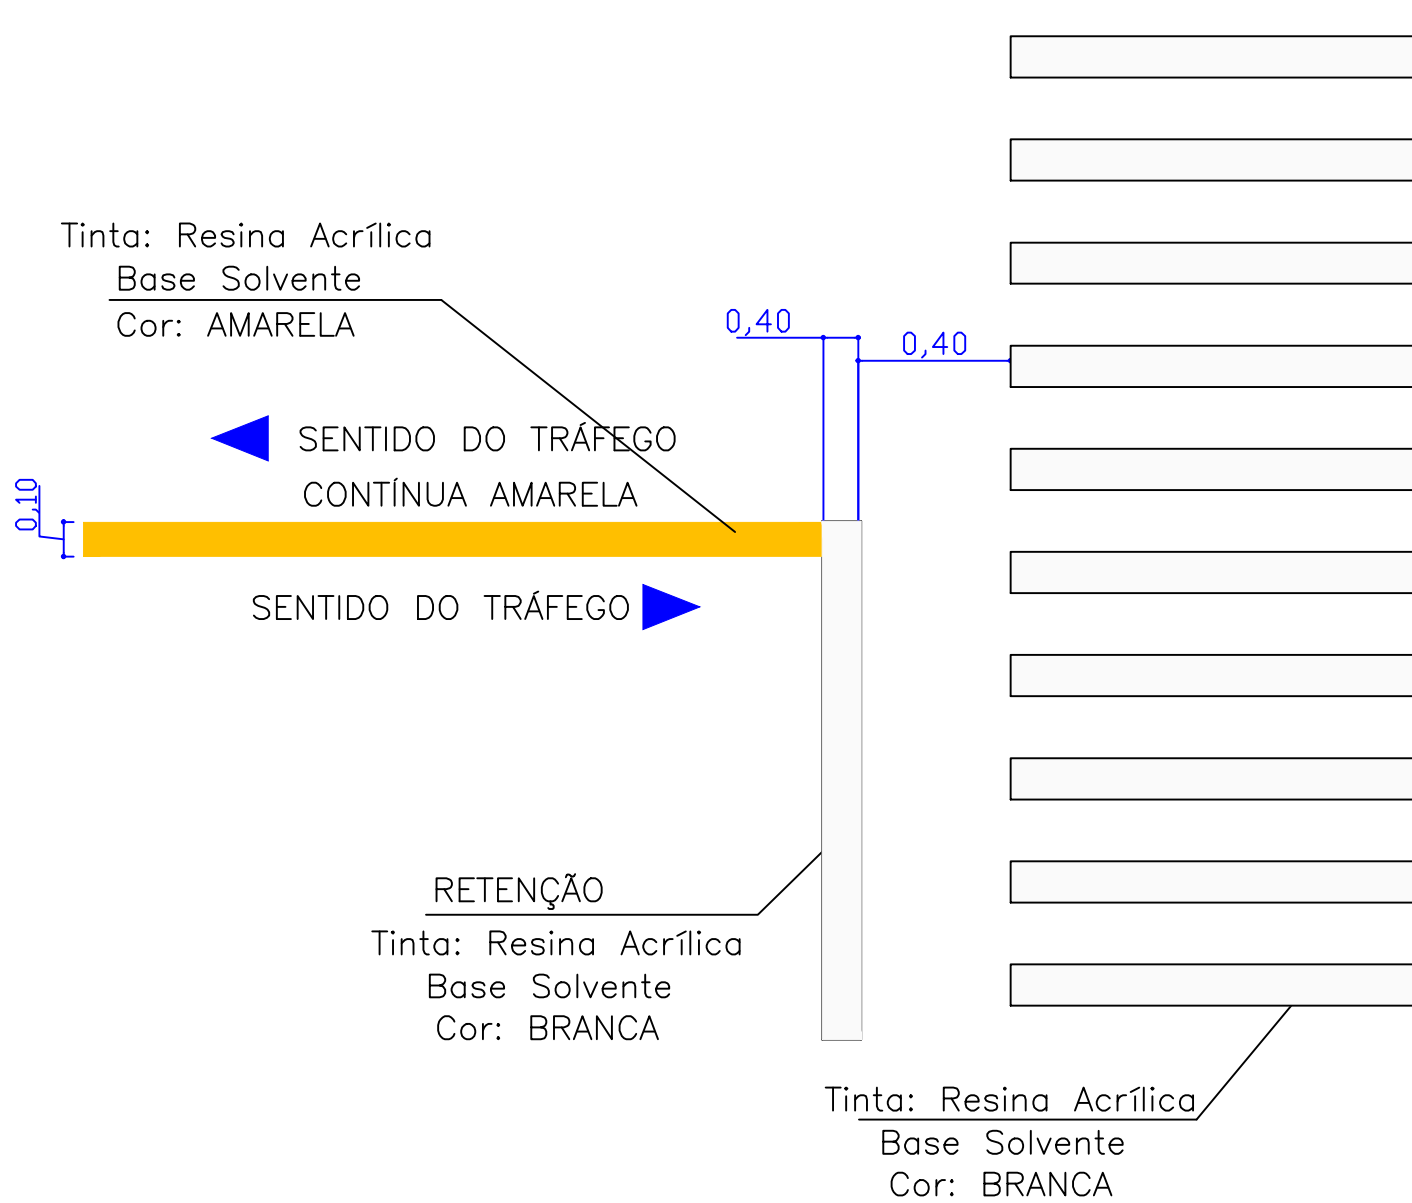

DETALHE DE SINALIZAÇÃO COMPLEMENTAR
Tinta: Resina Acrílica
Base Solvente
Cor: BRANCA

CONVENÇÕES P/ SINALIZAÇÃO

	PARADA OBRIGATÓRIA Com película Refletiva	0,216m ² x 01 UNIDADE=0,21m ²
	VELOCIDADE MÁXIMA PERMITIDA Com película Refletiva	0,1964m ² x 02 UNIDADES=0,39m ²
	FAIXAS (AMARELA)	154,80 m X 0,10=15,48m ²
	FAIXA LIMITE DA PISTA (BRANCA)	157,00m x 0,10=15,70m ²
	FAIXA DE PEDESTRES	35,76m ²


OBS:

- SUB LEITO REGULARIZADO E COMPACTADO À PROCTOR 100% PN
- NOS TRECHOS COM PRESENÇA DE ARGILA ORGÂNICA PLÁSTICA, DEVERÁ SER EXECUTADA A SUBSTITUIÇÃO DO MATERIAL POR SOLO COM BOM ÍNDICE DE SUPORTE E DRENAGEM.


ESPAÇO RESERVADO A PM	DEMAIS ÓRGÃOS
RESP.	OBRA PAVIMENTAÇÃO EM C.B.U.Q RUA BENJAMIN CONSTANT
PROP. PREFEITURA MUN. DE INACIO MARTINS	LOCAL INACIO MARTINS
TÍTULO PROJETO DE SINALIZAÇÃO	DATA 16/10/25
• PLANTA DE SINALIZAÇÃO • DETALHES DE SINALIZAÇÃO	ÁREA (M ²) 1.191,82
LEANDRO SCHANSKI CREA PR - 71.205/D 41 9183 3250 42 9971-8983 leandroschanoski@gmail.com	ESC. INDICADA FOL. 07/09
PREF. MUN. DE INACIO MARTINS	LEANDRO SCHANSKI CREA/PR-71.205/D



S01 = 02 Unidade
Área= 0,09m²x2=0,18m²

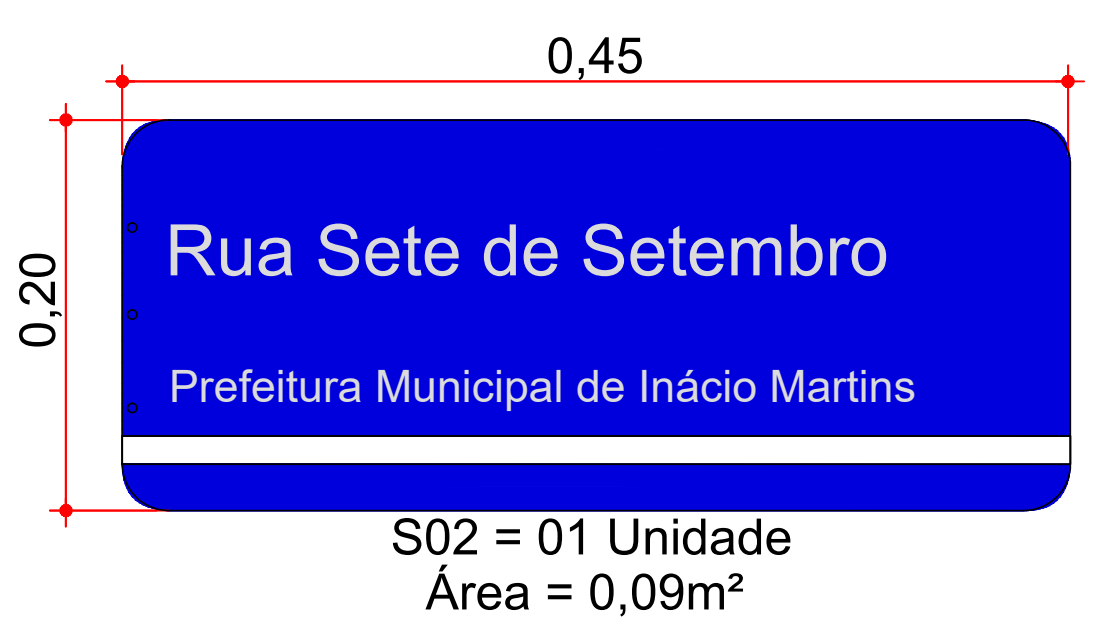

S02 = 01 Unidade
Área = 0,09m²

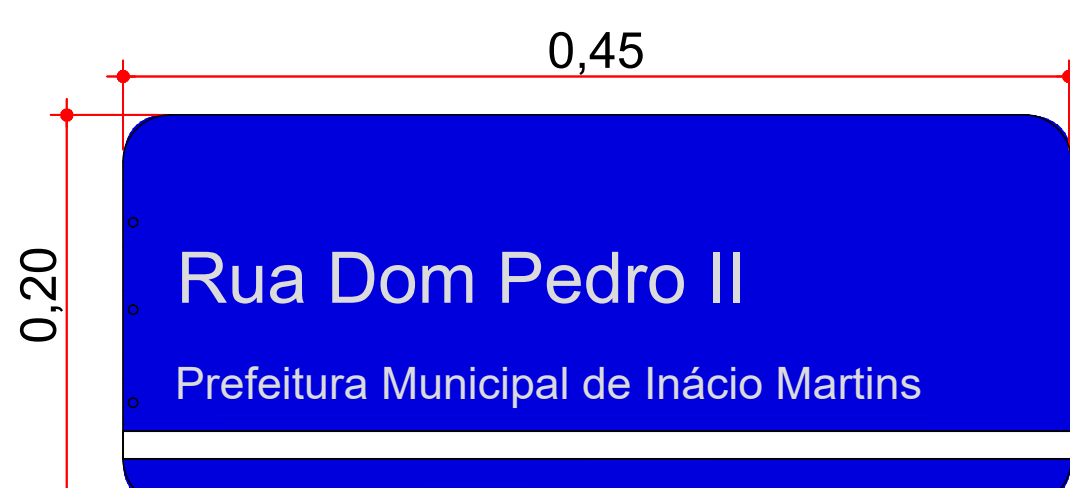

S03 = 01 Unidade
Área = 0,09m²