
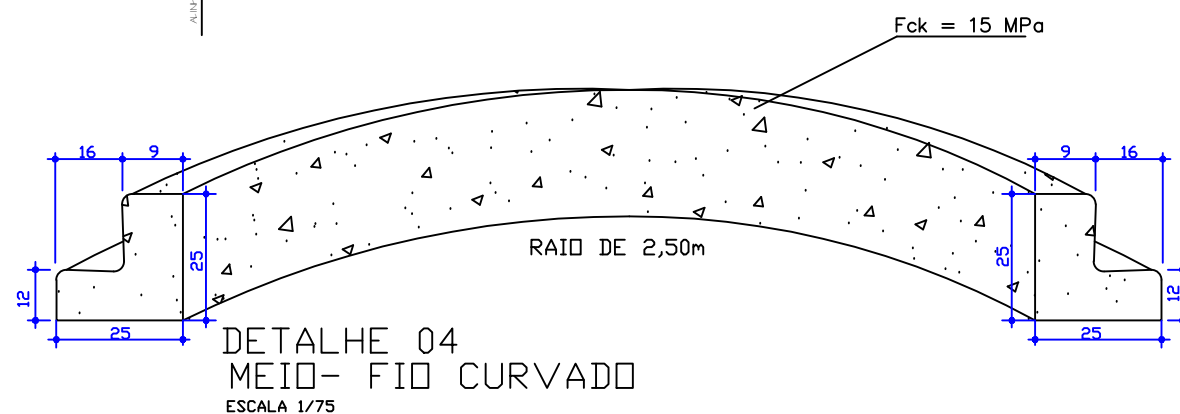


PAVIMENTAÇÃO EM C.B.U.Q
Intercessão
ESCALA 1/250

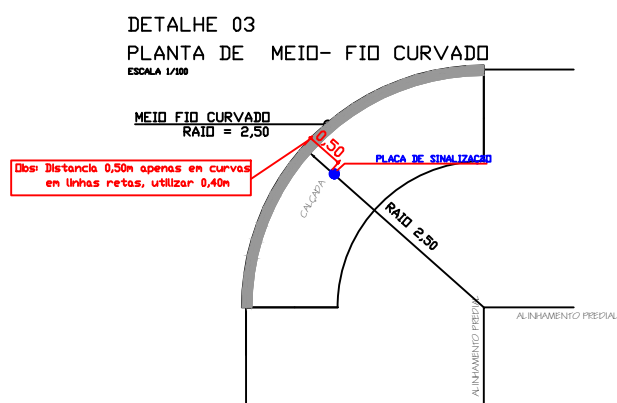

CONVENÇÕES

ESTACAS DE 20 A 20 METROS

PP E PF
PP= PONTO DE PARTIDA
E= ESTACA
PF= PONTO FINAL

	RAMPA DE ACESSIBILIDADE (Modelo 06)	04 Unidades
	ÁREA DE PAVIMENTAÇÃO	1.191,82m²
	CALÇADA EM CONCRETO A EXECUTAR (Passeio)	384,15m²
	CALÇADA DE ACESSO PARA VEÍCULOS	15,19m²
	PISO TÁTIL DIRECIONAL	68,00m²
	PISO TÁTIL DE ALERTA	14,00 m²
	MEIO - FIO COM SARJETA A SER EXECUTADO	217,66m
	MEIO - (GUIA REBAIXADA) A SER EXECUTADO	7,41m

ESPAÇO RESERVADO A PM		DEMAIS ÓRGÃOS	
RESP.	OBRA	LOCAL	
 ENGENHARIA ENG. CIVIL LEANDRO SCHANOSKI CREA PR - 71.205/D 41 9183 3250 42 9971-8983 leandroschanoski@gmail.com	PAVIMENTAÇÃO EM C.B.U.Q RUA BENJAMIN CONSTANT	INACIO MARTINS	
	PROP.	DATA	
	PREFEITURA MUN. DE INACIO MARTINS	16/10/25	
	TÍTULO	ÁREA (M²)	
INTERCESSÕES	1.191,82		
<ul style="list-style-type: none"> • PLANTA DE INTERCESSÕES • DETALHES 	ESC.		
 PREF. MUN. DE INACIO MARTINS		INDICADA	
 LEANDRO SCHANOSKI CREA/PR-71.205/D		FOL.	
		09/09	