





DETALHE 01
ESTACA PP=0,00M ATÉ ESTACA 08
SEÇÃO TRANSVERSAL
SEM ESCALA

- REVESTIMENTO COM CONCRETO BETUMINOSO USINADO A QUENTE C.B.U.Q
L = 10,00m a 11,00m E = 0,05 m
- PINTURA DE LIGAÇÃO COM EMULSÃO RR-1C
L = 10,00m a 11,00m
- IMPRIMAÇÃO EM EAI
L = 10,00m a 11,00m
- BASE DE BRITA GRADUADA 100% PI
L = 11,30m a 12,30m E = 0,15 m
- SUB-BASE DE MACADAME SECO BRITADO COM BRITA GRADUADA
L = 11,30m a 12,30m E MÉDIA = 0,20 m


DETALHE DE MEIO-FIO
ESTACA PP=0,00M ATÉ ESTACA 08
TIPO 2
SEM ESCALA

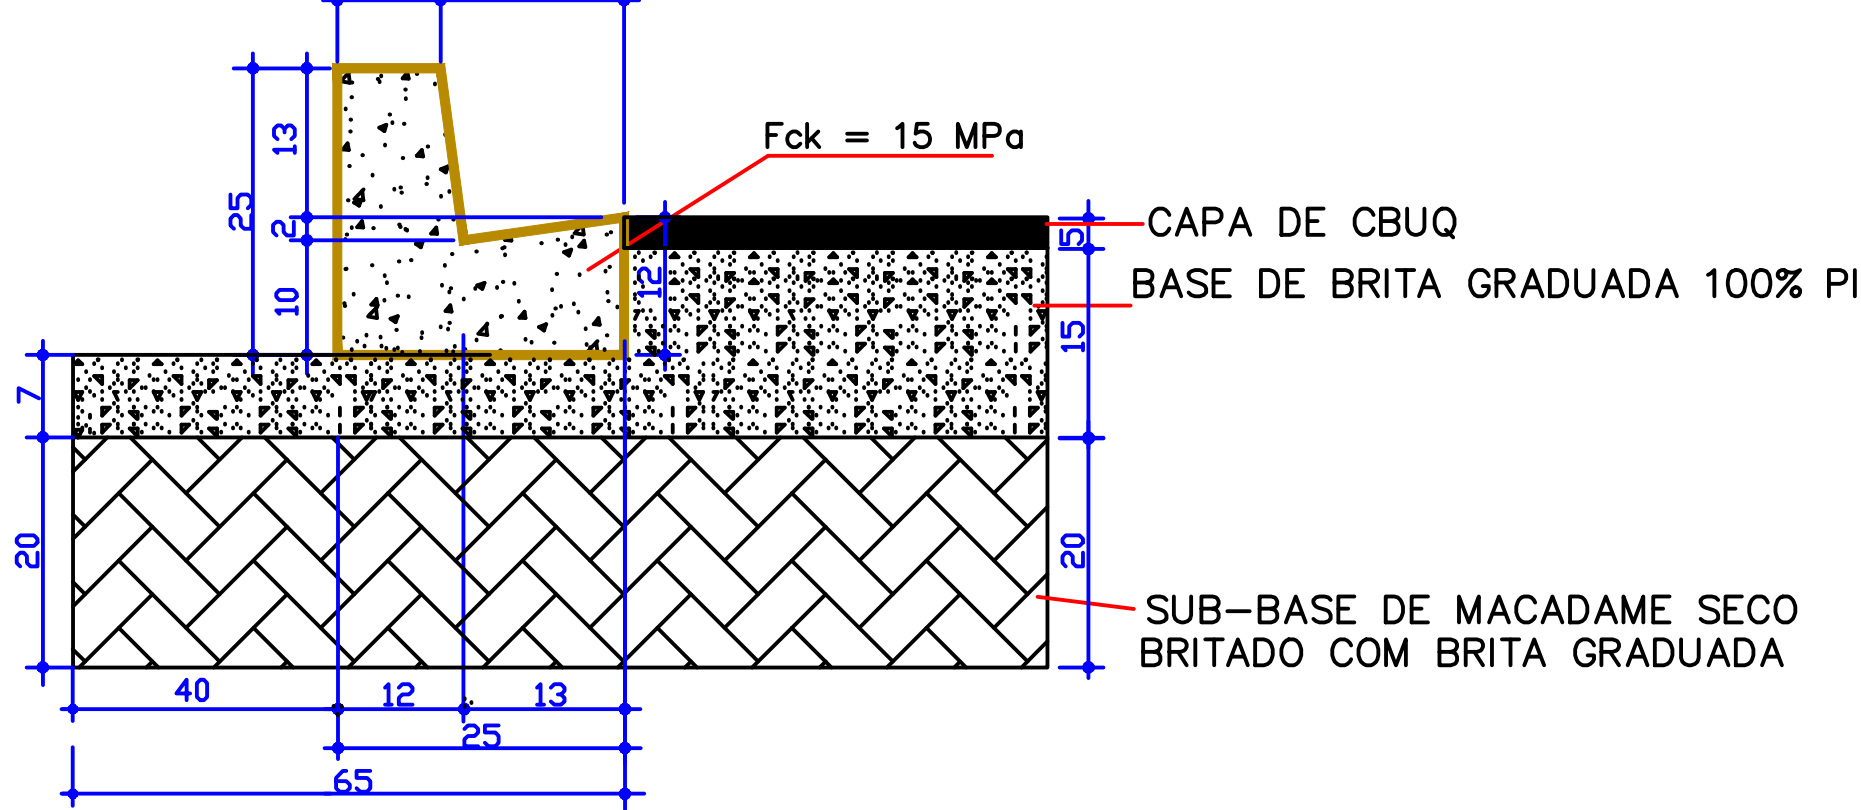

DETALHE GUIA REBAIXADA
TIPO 7
SEM ESCALA

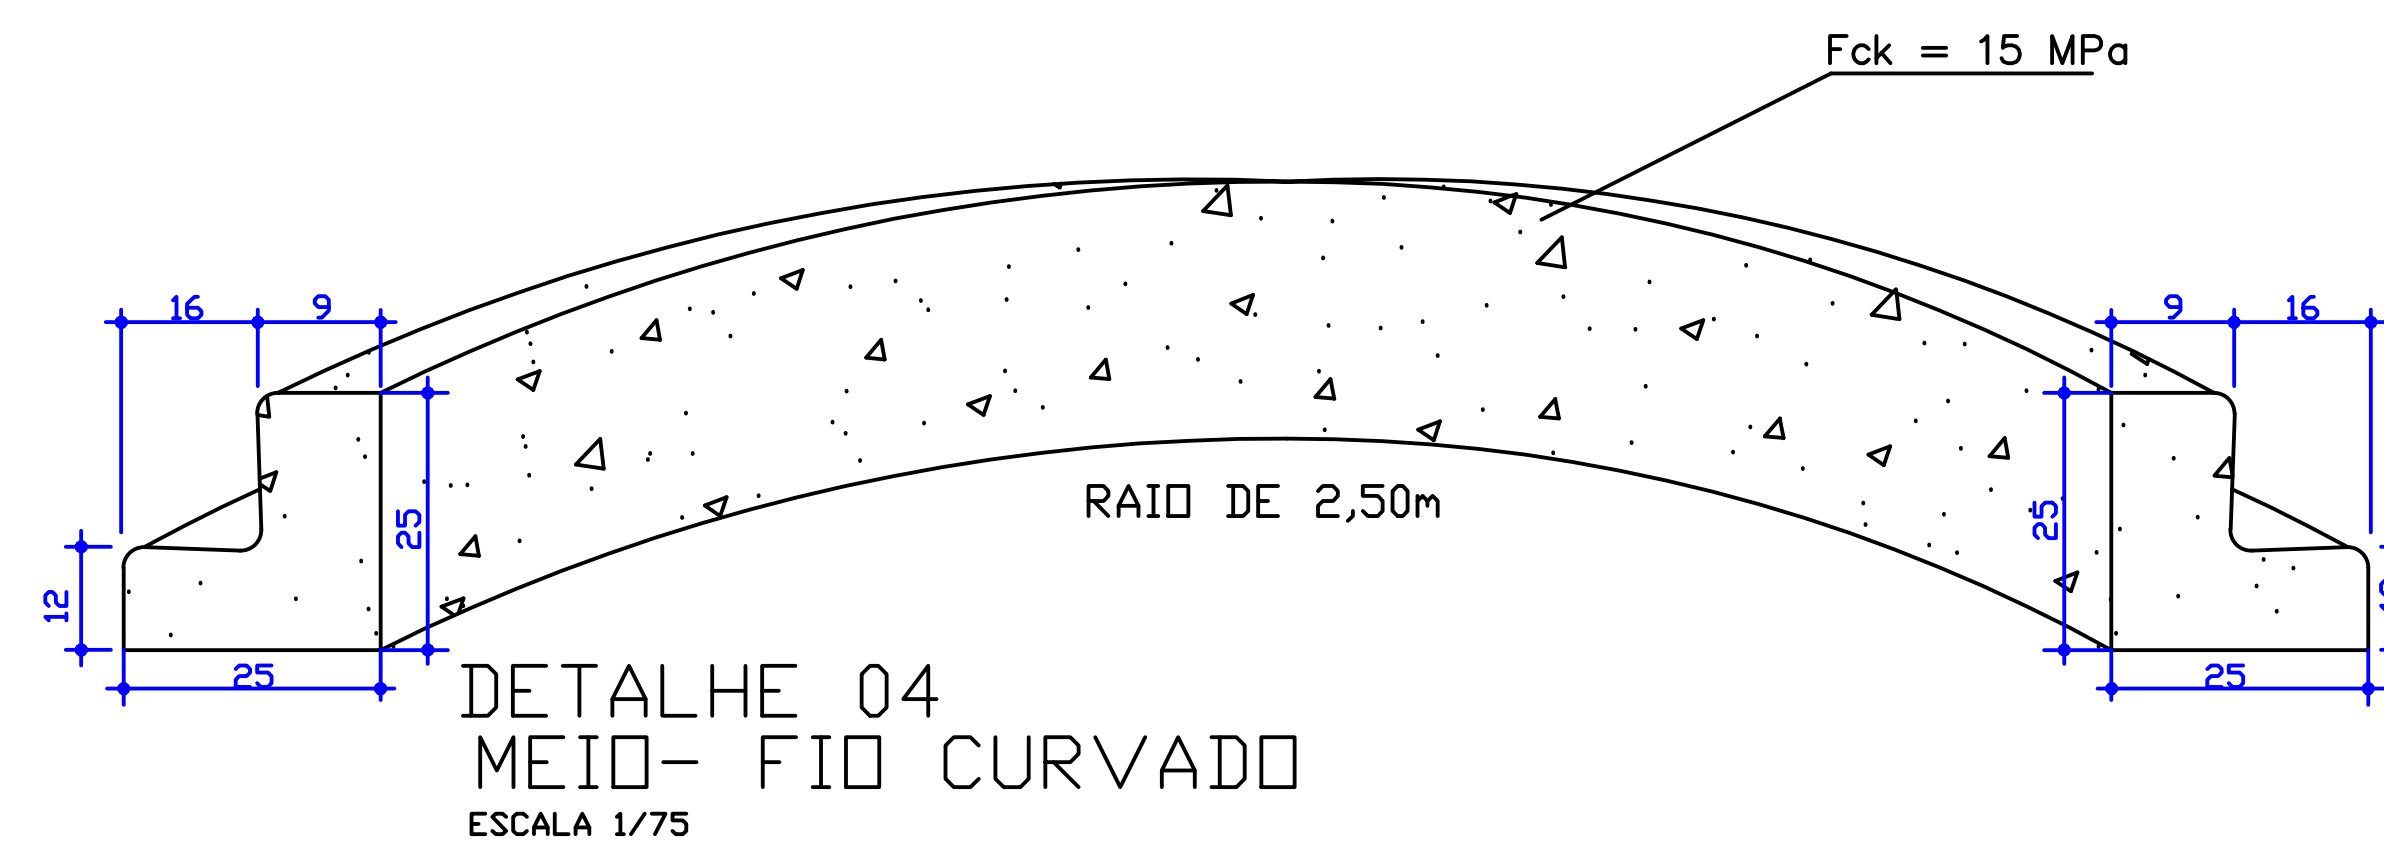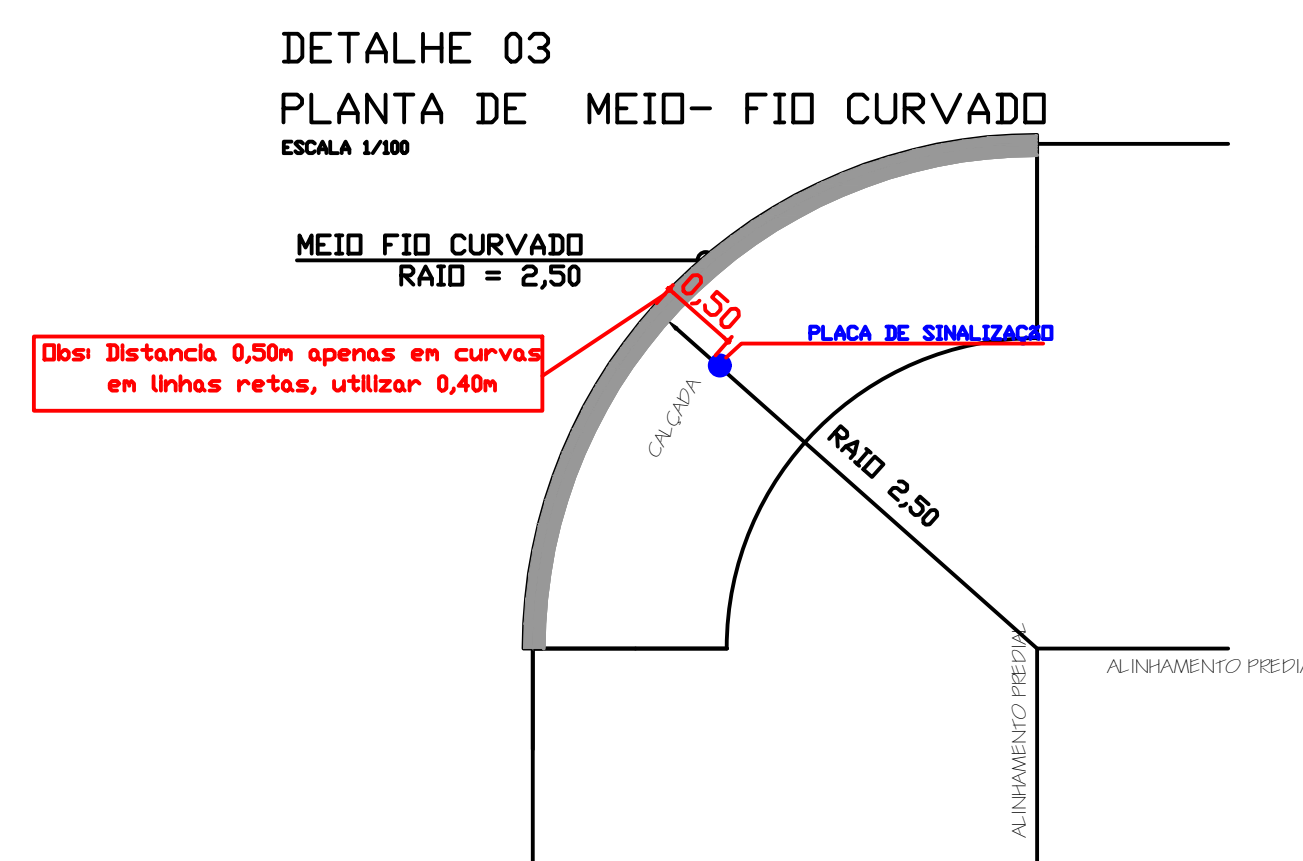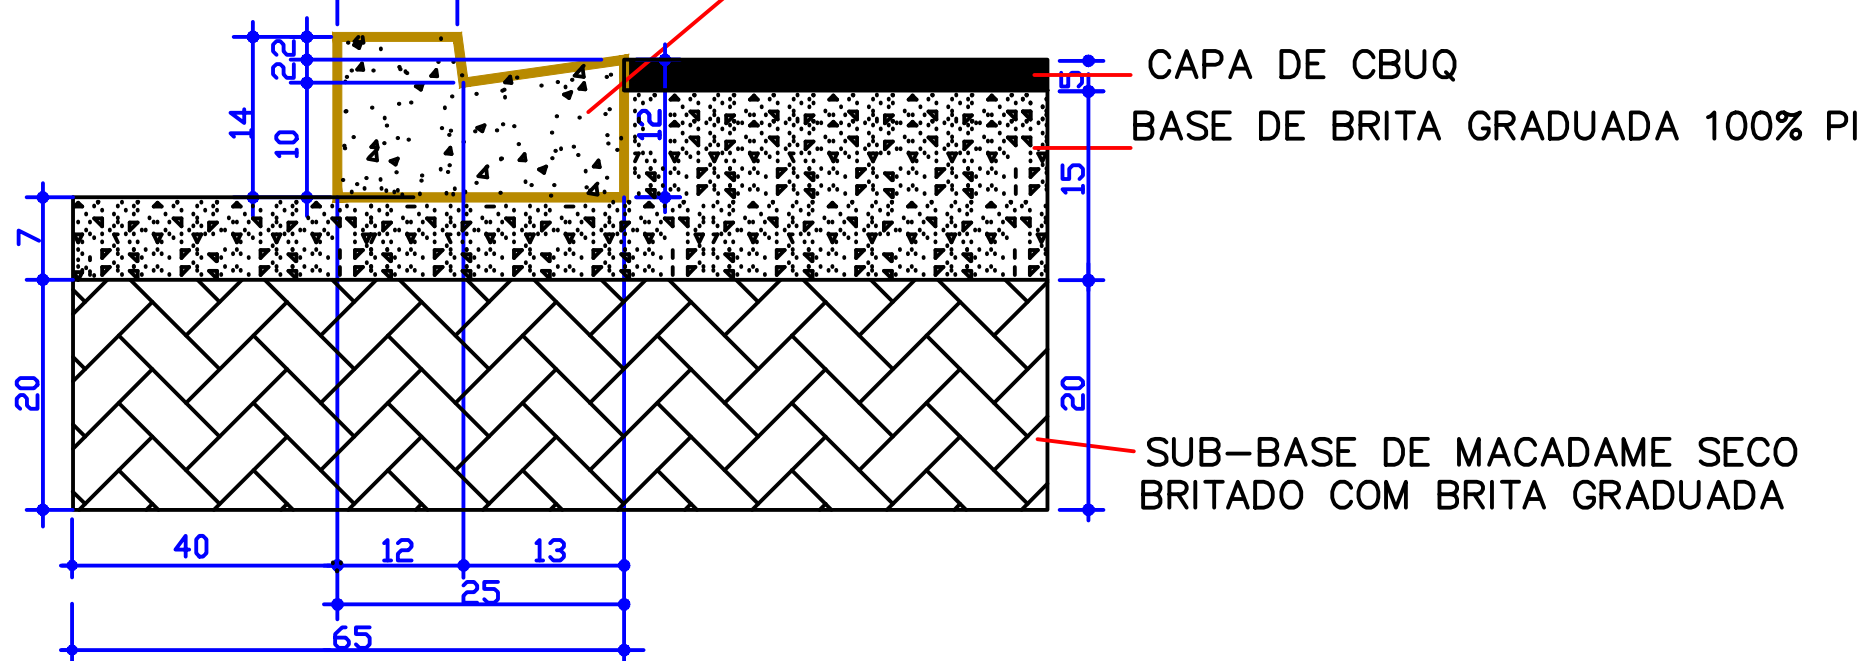

Seção Transversal
ESCALA 1/50

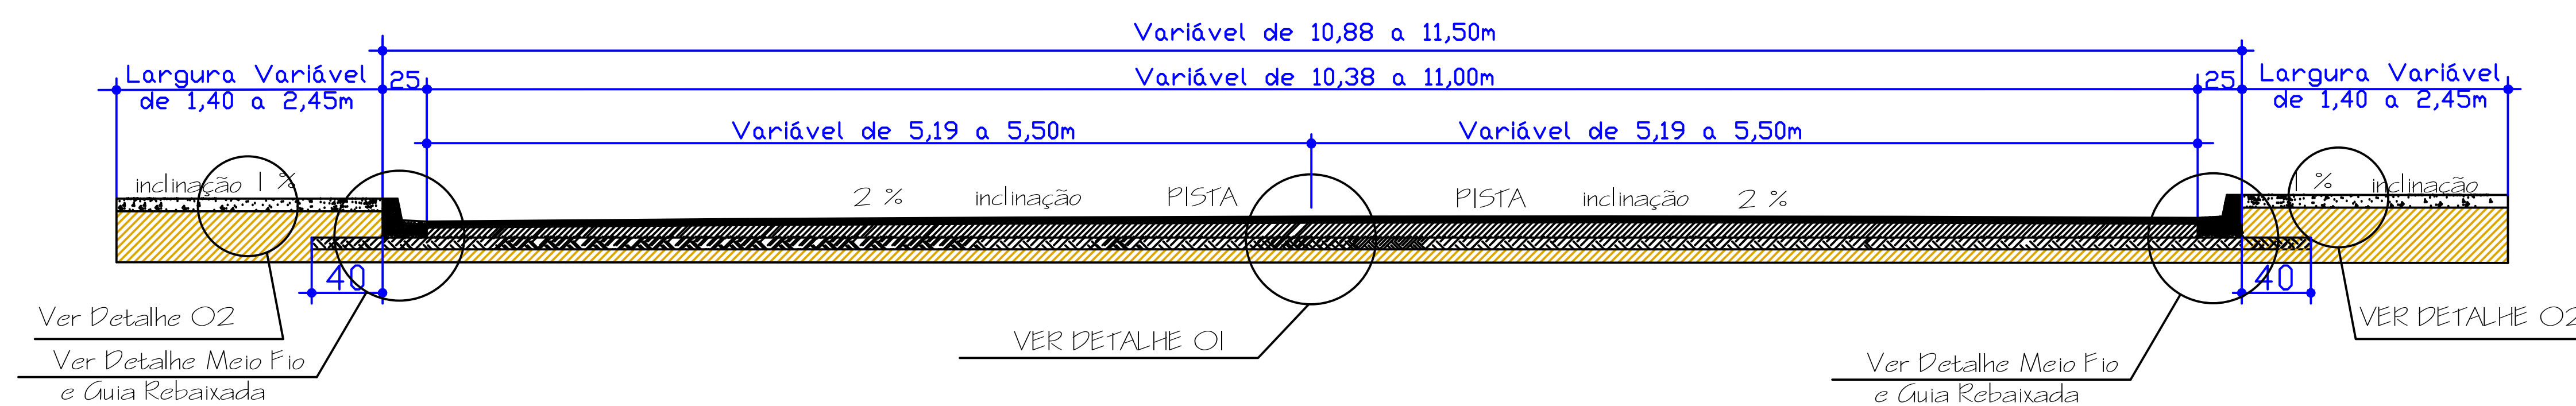

CONVENÇÕES

ESTACAS DE 20 A 20 METROS

PP E PF
PP= PONTO DE PARTIDA
E= ESTACA
PF= PONTO FINAL

	RAMPA DE ACESSIBILIDADE (Modelo 06)	08 Unidades
	ÁREA DE PAVIMENTAÇÃO	2.154,00m²
	CALÇADA EM CONCRETO A EXECUTAR (Passeio)	544,20m²
	CALÇADA DE ACESSO PARA VEÍCULOS	50,14m²
	PISO TÁTIL DIRECIONAL	142,80m²
	PISO TÁTIL DE ALERTA	24,00 m²
	MEIO - FIO COM SARJETA A SER EXECUTADO	344,20m
	MEIO - (GUIA REBAIXADA) A SER EXECUTADO	58,12m

OBS:

- 01 - SUB LEITO REGULARIZADO E COMPACTADO À PROCTOR 100% PN
- 02 - NOS TRECHOS COM PRESENÇA DE ARGILA ORGÂNICA PLÁSTICA, DEVERÁ SER EXECUTADA A SUBSTITUIÇÃO DO MATERIAL POR SOLO COM BOM ÍNDICE DE SUPORTE E DRENAGEM.

ESPAÇO RESERVADO A PM	DEMAIS ÓRGÃOS
RESP.	OBRA: PAVIMENTAÇÃO EM C.B.U.Q RUA DOM PEDRO II TRECHO 01
PROP. LEANDRO SCHANSKI CREA PR - 71.205/D 41 9183 3250 42 9971-8983 leandroschanski@gmail.com	LOCAL: INACIO MARTINS DATA: 16/10/25 ÁREA (M²): 2.154,00 ESC.: INDICADA FOL.: 01/08