
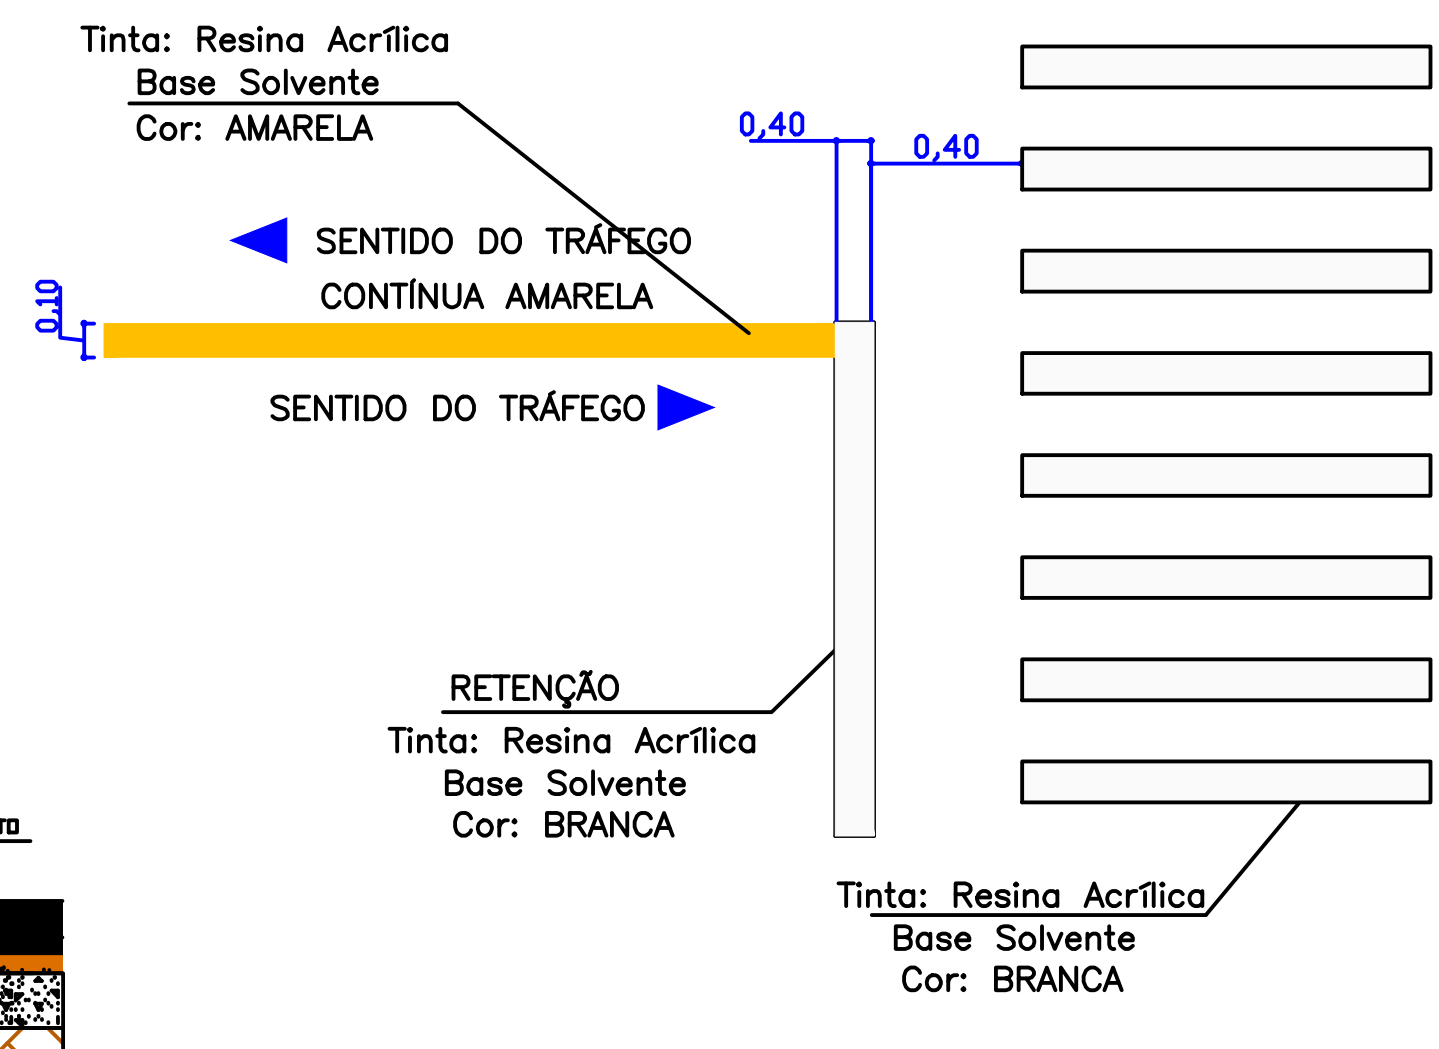
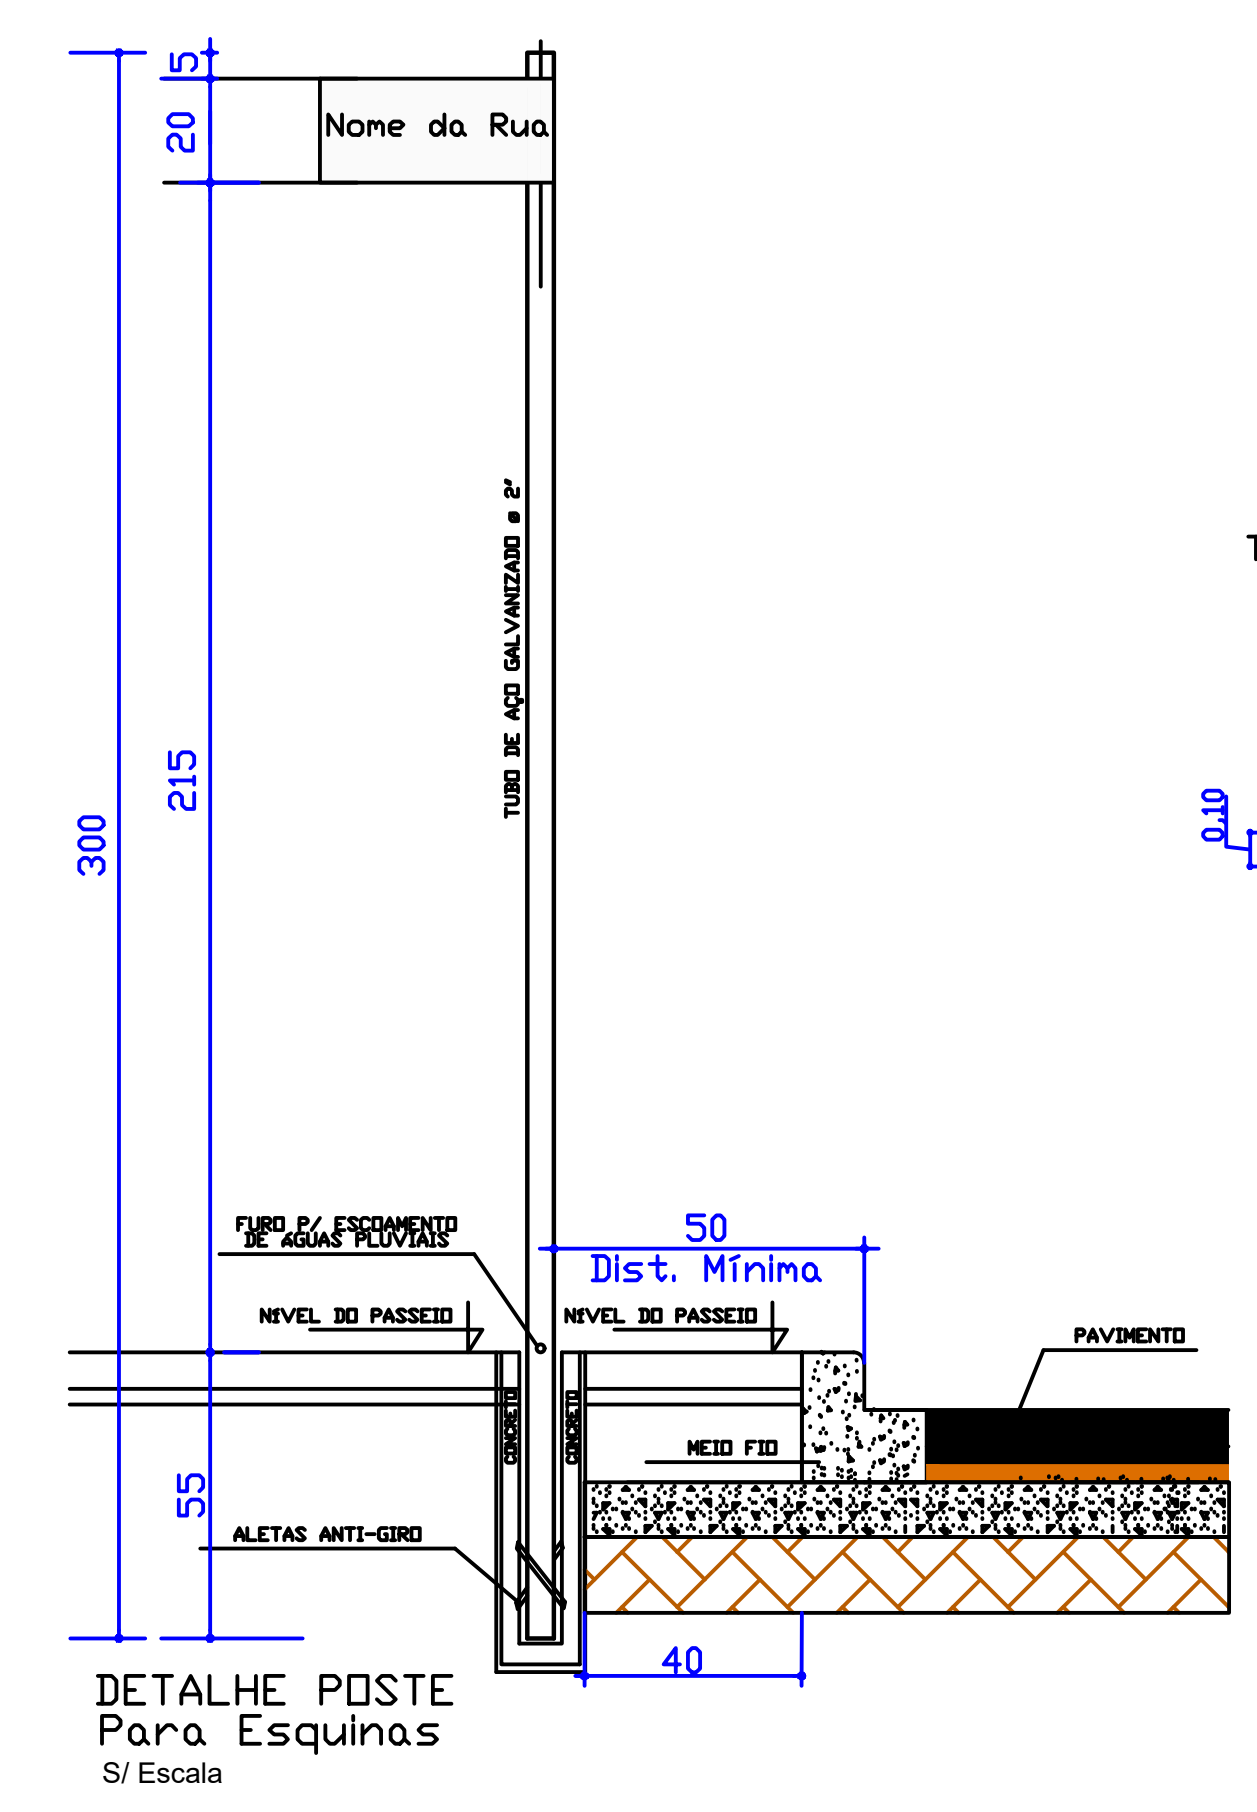


CONVENÇÕES P/ SINALIZAÇÃO			
	LOMBADA	0,50m² x 02	UNIDADE=1,00m²
	Com película Refletiva		
	DISTÂNCIA DA LO MBADA	0,50m² x 02	UNIDADE=1,00m²
	Com película Refletiva		
	PARADA OBRIGATÓRIA	0,216m² x 04	UNIDADE=0,864m²
	Com película Refletiva		
	VELOCIDADE MÁXIMA PERMITIDA	0,1964m² x 04	UNIDADES=0,7856m²
	Com película Refletiva		
	FAIXAS (AMARELA)	335,00 m X 0,10=33,50m²	
	FAIXA LIMITE DA PISTA (BRANCA)	240,00m x 0,10=24,00m²	
	FAIXA DE PEDESTRES E LO MBADA	95,00m²	
	TACHÃO REFLETIVO 25x15	116 Unidades	


OBS:

01 - SUB LEITO REGULARIZADO E COMPACTADO À PROCTOR 100% PN

02 - NOS TRECHOS COM PRESENÇA DE ARGILA ORGÂNICA PLÁSTICA, DEVERÁ SER EXECUTADA A SUBSTITUIÇÃO DO MATERIAL POR SOLO COM BOM ÍNDICE DE SUPORTE E DRENAGEM.

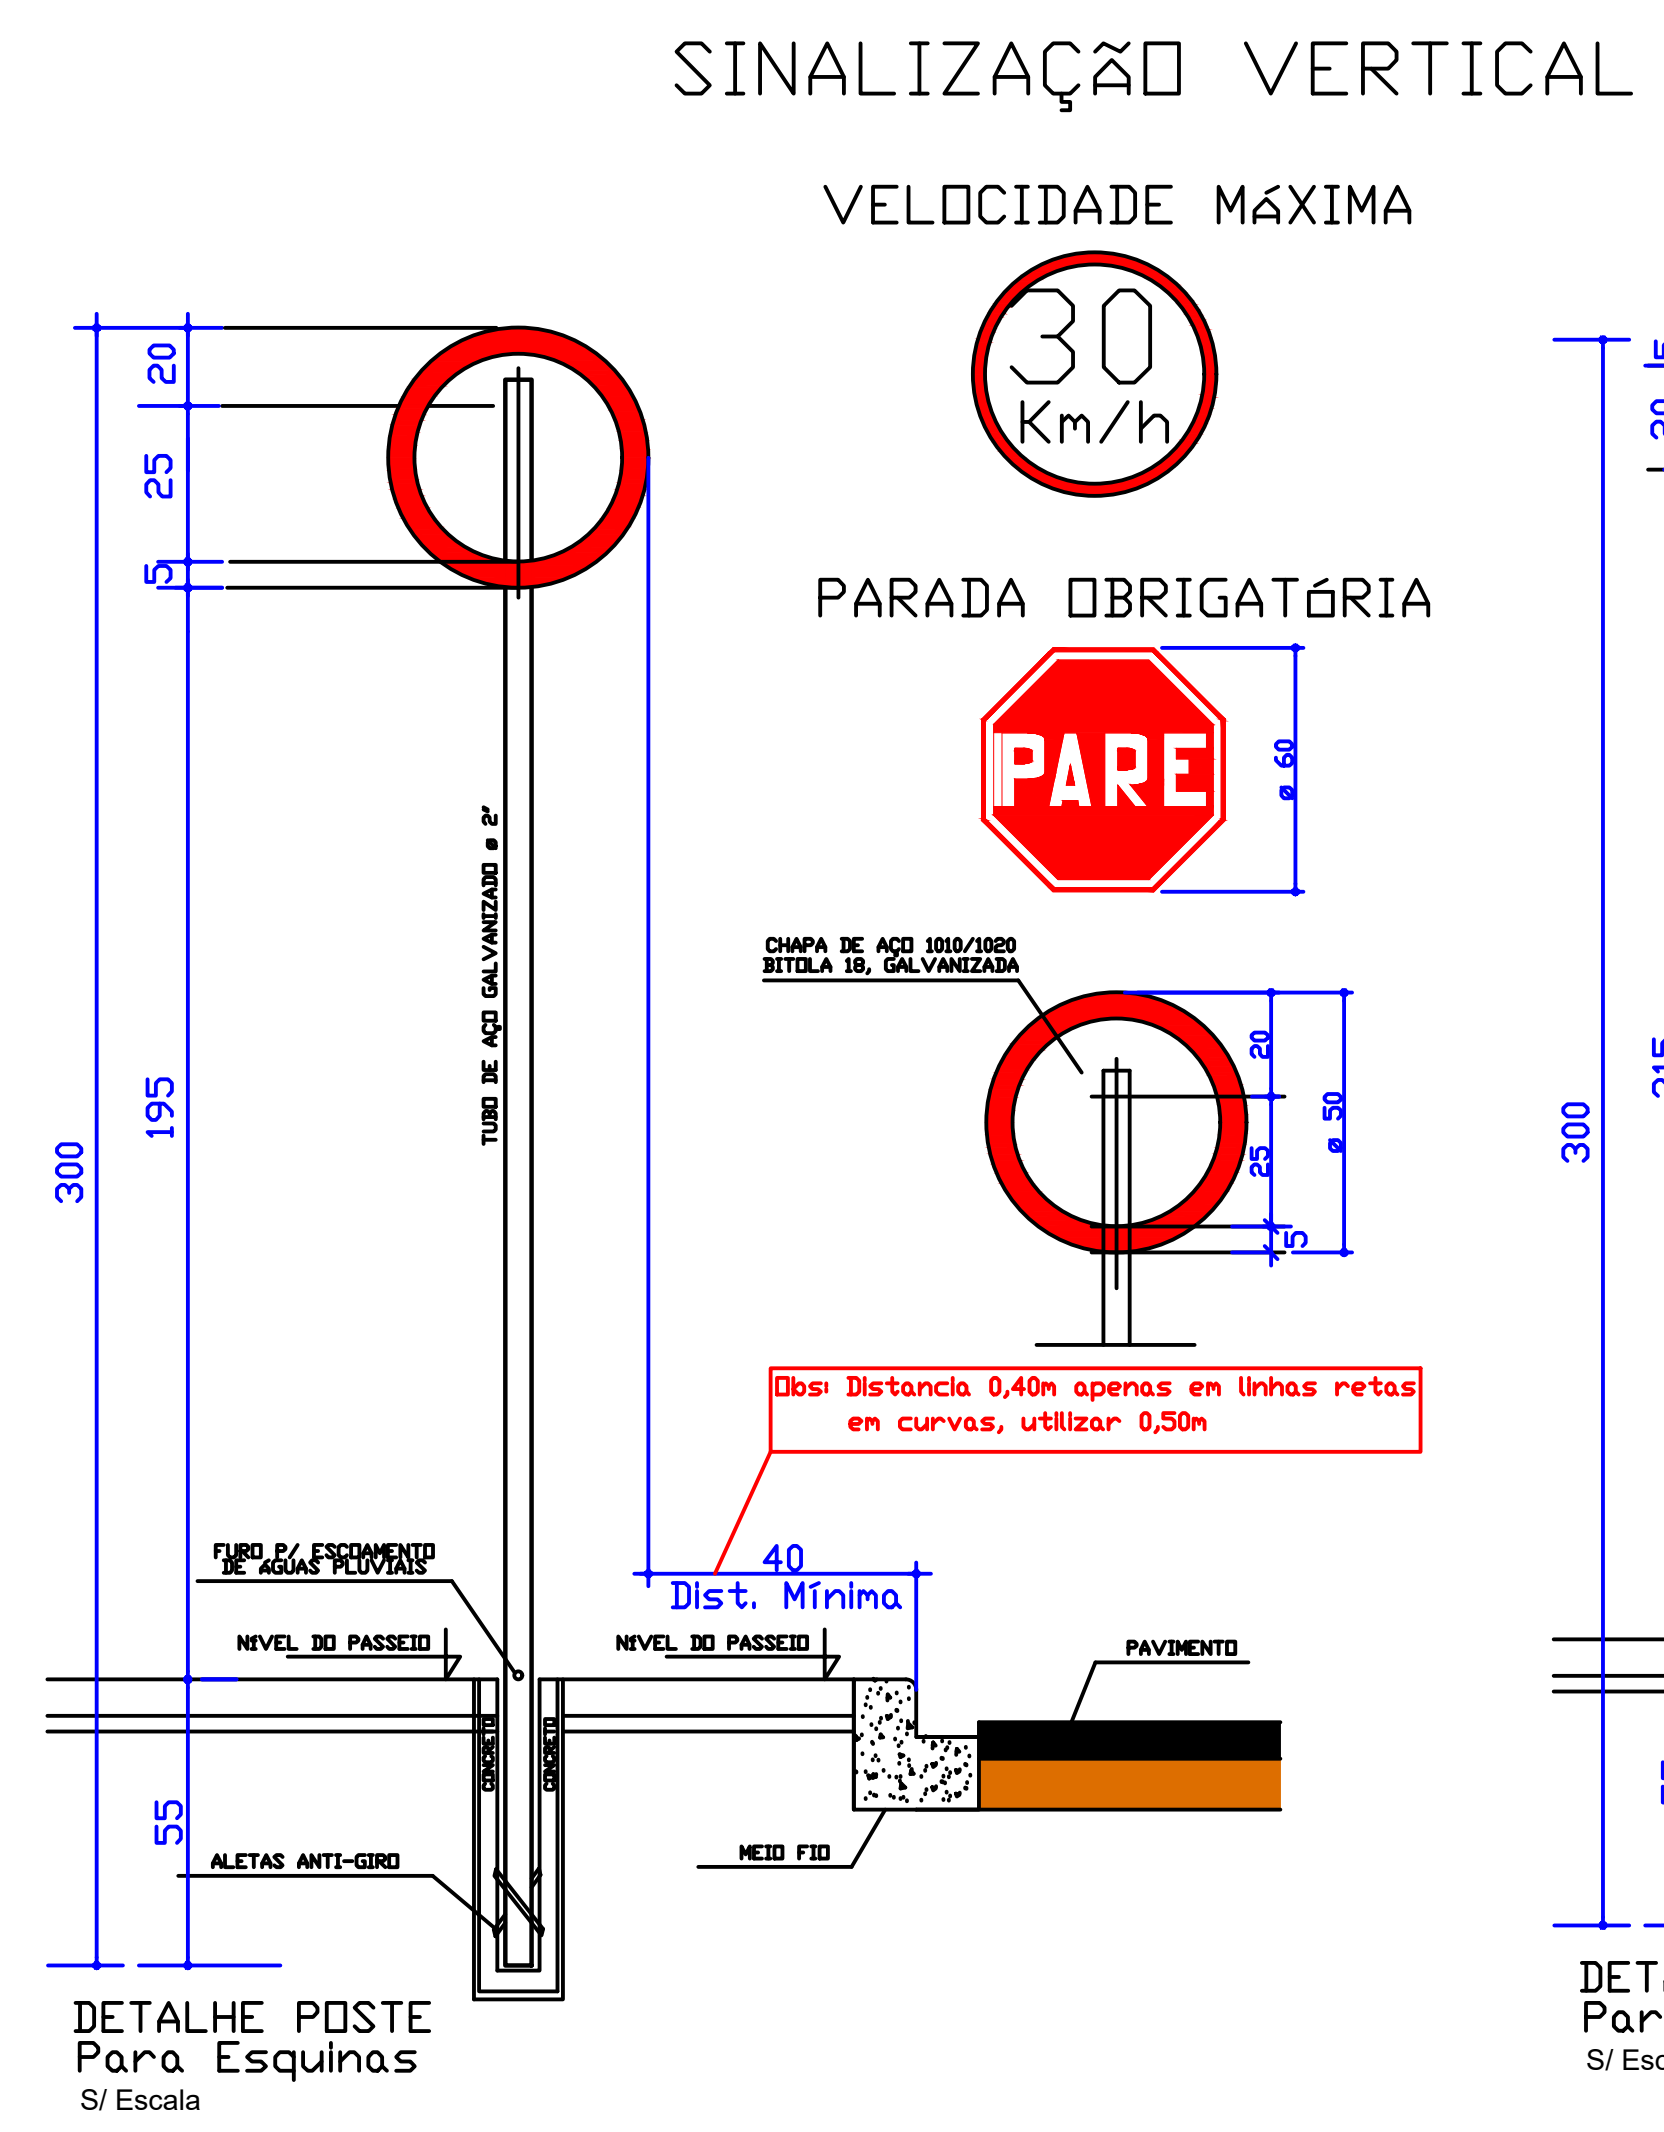

DETA LHE DE SINALIZAÇÃO COMPLEMENTAR

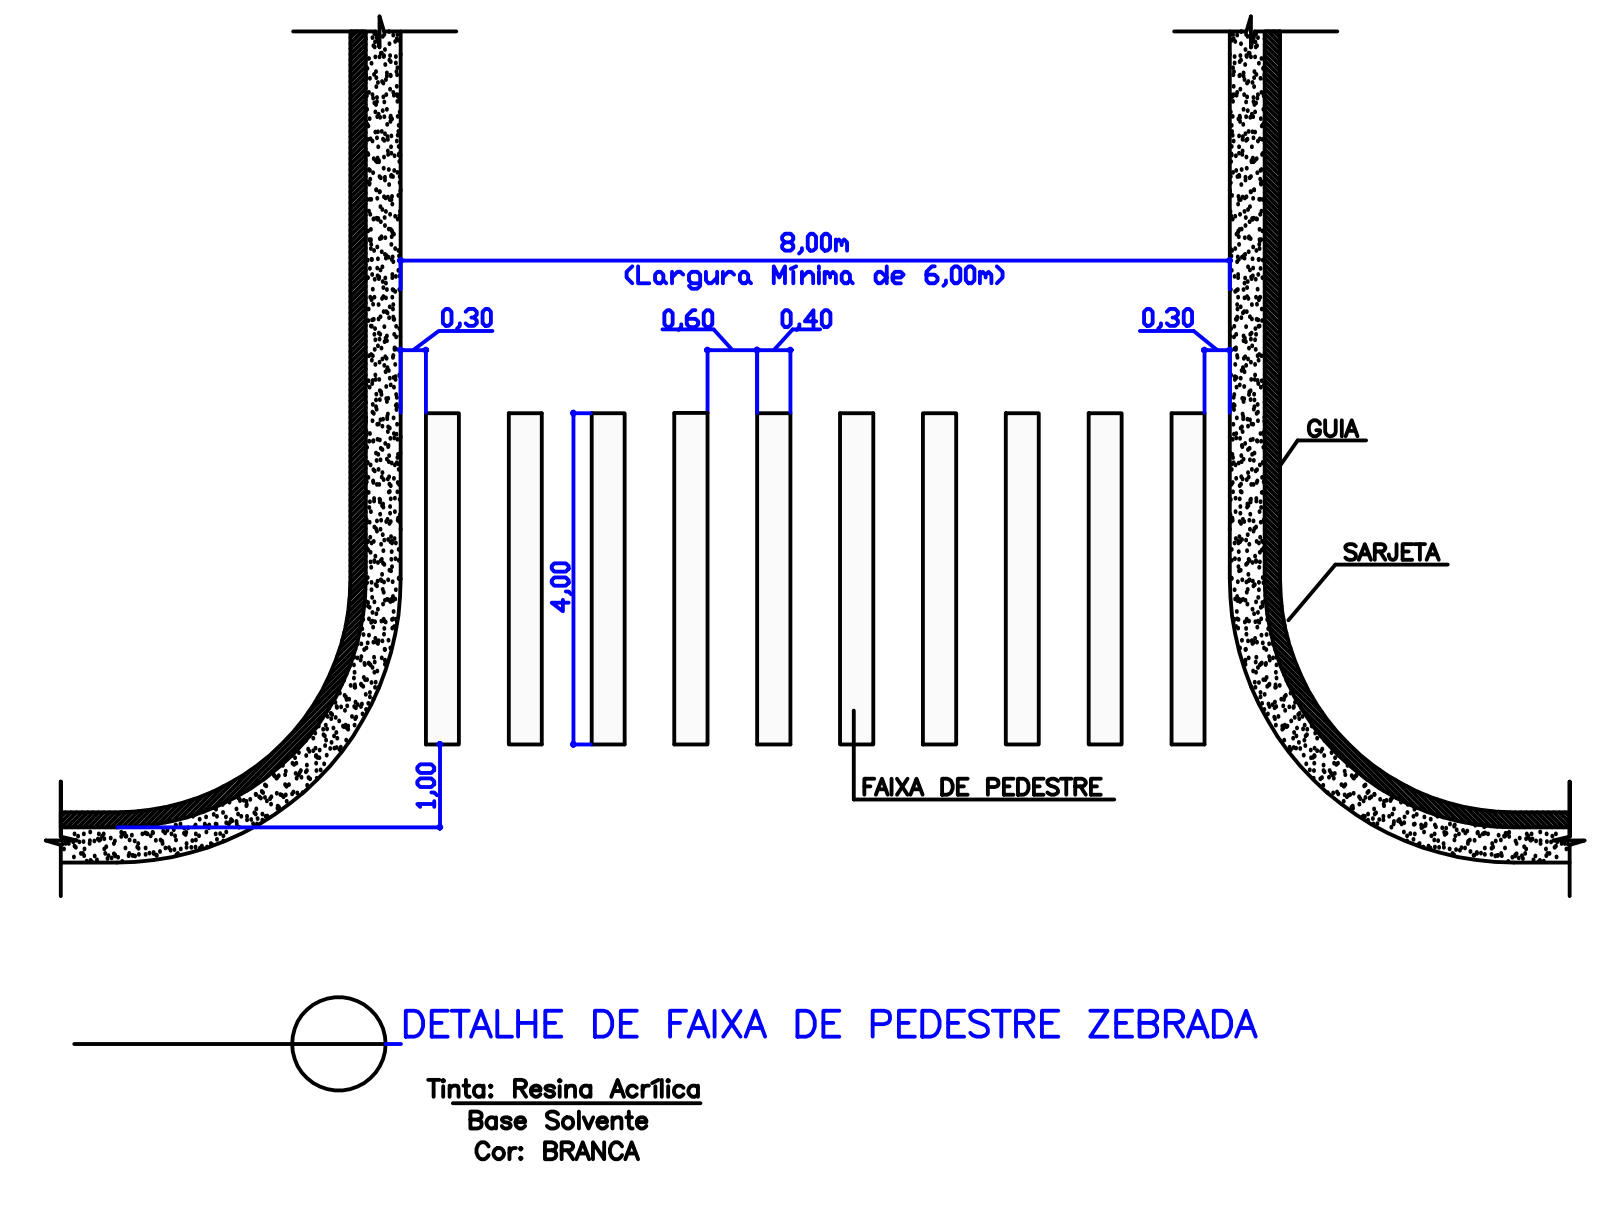

ESPAÇO RESERVADO A PM	DEMAIS ÓRGÃOS
<p>RESP. </p> <p>OBRA: PAVIMENTAÇÃO EM C.B.U.Q</p> <p>PROP. RUA DOM PEDRO II TRECHO 01</p> <p>PREFEITURA MUN. DE INACIO MARTINS</p> <p>TÍTULO: PROJETO DE SINALIZAÇÃO</p> <p>LOCAL: INACIO MARTINS</p> <p>DATA: 16/10/25</p> <p>ÁREA (M²): 2.154,00</p> <p>ESC. INDICADA: 07/08</p> <p>FOL. 07/08</p> <p>LEANDRO SCHANOSKI</p> <p>CREA/PR-71.205/D</p> <p>leandrochanoski@gmail.com</p>	