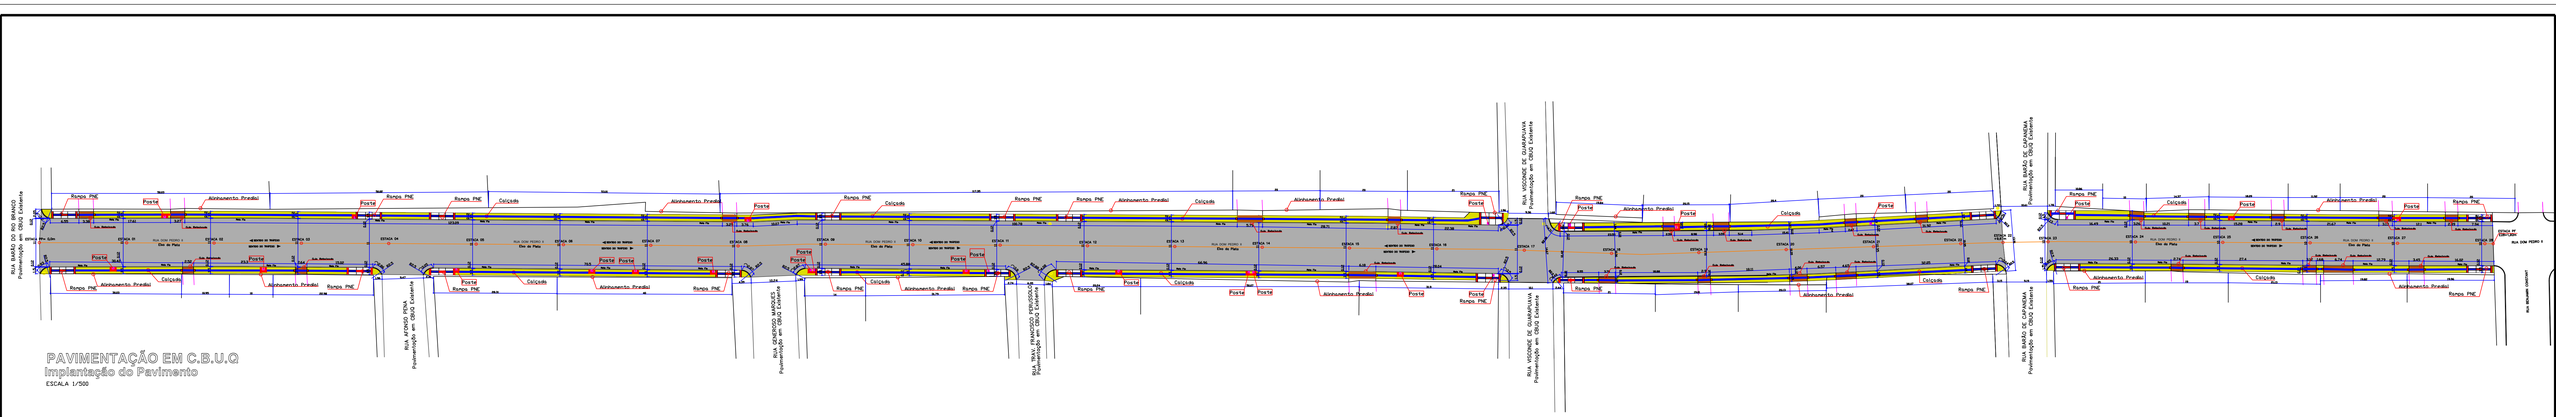

DETALHE DE MEIO- FIO
ESTACA PP=0,00M ATÉ ESTACA 08
TIPO 2
SEM ESCALA

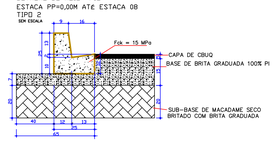

DETALHE GUIA REBAIXADA
TIPO 7
SEM ESCALA

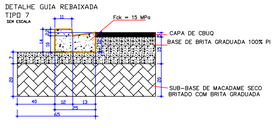

DETALHE 01
ESTACA PP=0,00M ATÉ ESTACA 08
SEÇÃO TRANSVERSSAL
SEM ESCALA

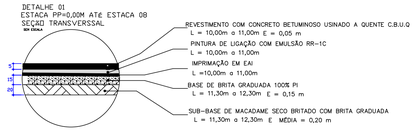

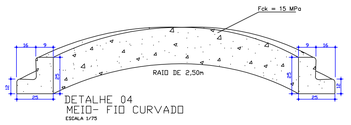

DETALHE 04
MEIO- FIO CURVADO
ESCALA 1/75

DETALHE 03
PLANTA DE MEIO- FIO CURVADO
ESCALA 1/50

Seção Transversal
ESCALA 1/50

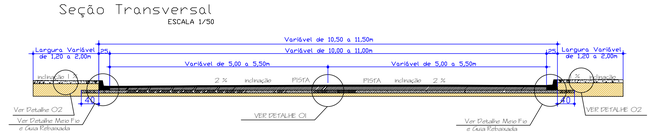

CONVENÇÕES

ESTACAS DE 20 A 20 METROS

PP E PF
PP= PONTO DE PARTIDA
E= ESTACA
PF= PONTO FINAL

RAMPA DE ACESSIBILIDADE (Modelo 06)	23 Unidades
ÁREA DE PAVIMENTAÇÃO	6.000,05m²
CALÇADA EM CONCRETO A EXECUTAR (Passeio)	1.147,95m²
CALÇADA DE ACESSO PARA VEÍCULOS	137,12m²
PISO TÁTIL DIRECIONAL	358,00m²
PISO TÁTIL DE ALERTA	79,00 m²
MEIO – FIO COM SARJETA A SER EXECUTADO	988,35m
MEIO – (GUIA REBAIXADA) A SER EXECUTADO	83,44m

OBS:

01 - Sub leito regularizado e compactado à proctor 100% pn

02 - Nos trechos com presença de argila orgânica plástica, deverá ser executada a substituição do material por solo com bom índice de suporte e drenagem.

ESPAÇO RESERVADO A PM

DEMAIS ÓRGÃOS

RESP.
ENGENHARIA
Eng. Civil
Leandro Schanoski
CREA PR - 71.205/D
41 9183 3250
42 9971-8983
leandroschanoski@gmail.com

OBRA
PAVIMENTAÇÃO EM C.B.U.Q
RUA DOM PEDRO II
TRECHO 02

PROP.
PREFEITURA MUN. DE INACIO MARTINS

TÍTULO
PROJETO DE PAVIMENTAÇÃO
- Implantação de Pavimento,Meio Fio, Calçadas e Rampas
- Detalhes

PREF. MUN. DE INACIO MARTINS

LEANDRO SCHANOSKI
CREA/PR-71.205/D

LOCAL
INACIO MARTINS

DATA
16/10/25

ÁREA (M²)
6.000,05

ESC.
INDICADA

FOL.
01/09