


Seção Transversal
ESCALA 1/50

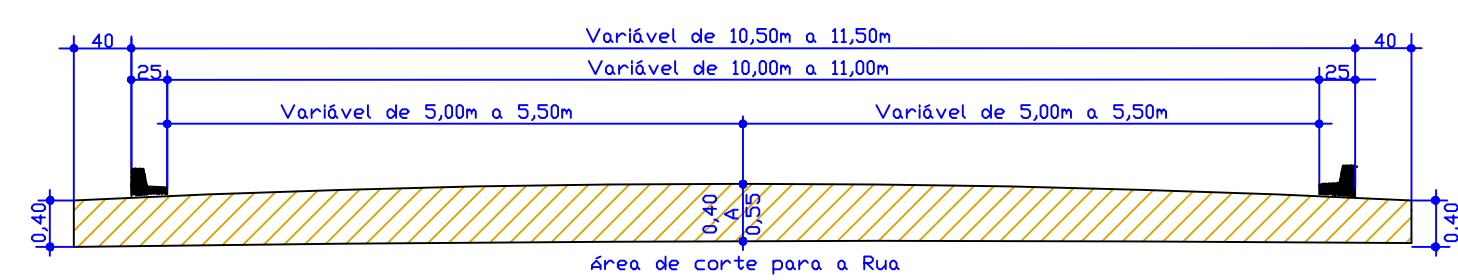

QUADRO DE ÁREAS PARA O CORTE DA VIA				
	Trecho	Área	Altura do Corte	Total
	Início do Corte para base	3.413,90m ²	0,40m	1.365,56m ³
	Fim do Corte para base			
	Início do Corte para base	1.162,01m ²	0,40m	464,80m ³
	Fim do Corte para base			
	Início do Corte para base	997,08m ²	0,40m	398,83m ³
	Fim do Corte para base			
	ÁREA TOTAL	5.572,99m ²	VOLUME TOTAL	2.229,19m ³

QUADRO DE ÁREAS / REMOÇÃO DE PAVIMENTO		
Trecho	Área	
Remoção de Pav. Existente	Estaca PP=00	3.413,90m ²
Remoção de Pav. Existente	Estaca 17+8,97m	
Remoção de Pav. Existente	Estaca 22+9,67m	
Remoção de Pav. Existente	ESTACA PF=E 28+1,92m	997,08m ²
	ÁREA TOTAL	4.410,98m ²

	Remoção de Pav. Existente
	Remoção de Pav. Existente
	Remoção de Pav. Existente
	Remoção de Pav. Existente

CONVENÇÕES	
	ESTACAS DE 20 A 20 METROS
PP E PF	PP= PONTO DE PARTIDA
PP=	ESTACA
PF=	PONTO FINAL
	GREIDE DO PAVIMENTO EXISTENTE
	GREIDE DO CORTE
	GREIDE DO PAVIMENTO FINAL
	ESCAVAÇÃO PARA A RUA
	REMOÇÃO DE PAVIMENTO EXISTENTE
	ÁREA DE CALÇADA A DEMOLIR
	MEIO FIO EXISTENTE A REMOVER
	2.229,19m ³
	4.410,98m ²
	915,53m ²
	855,20m

OBS:

01 - SUB-LEITO REGULARIZADO E COMPACTADO À PROCTOR 100% PN

02 - NOS TRECHOS COM PRESENÇA DE ARGILA ORGÂNICA PLÁSTICA, DEVERÁ SER EXECUTADA A SUBSTITUIÇÃO DO MATERIAL POR SOLO COM BOM ÍNDICE DE SUPORTE E DRENAGEM.

ESPAÇO RESERVADO A PM

DEMAIS ÓRGÃOS

RESP.

OBRA - PAVIMENTAÇÃO EM C.B.U.Q.

PROP. - PREFEITURA MUN. DE INACIO MARTINS

TÍTULO - PROJETO DE TERRAPLANAGEM

LOCAL - RUA DOM PEDRO II, TRINHO 02

DATA - 16/10/25

ÁREA (m²) - 6.000,05

ESQ. - INDICADA

FOL. - 03/09

ENG. CIVIL - LEANDRO SCHANSKI

41 9183 3250

42 9971-8983

leandro.schanski@gmail.com

PREF. MUN. DE INACIO MARTINS

CREA/PR-71.205/D